




ВЛАДИКАВКАЗ

Печатный орган муниципального образования г. Владикавказ. Общественно-политическая газета. Рекомендованная цена – 10 руб.

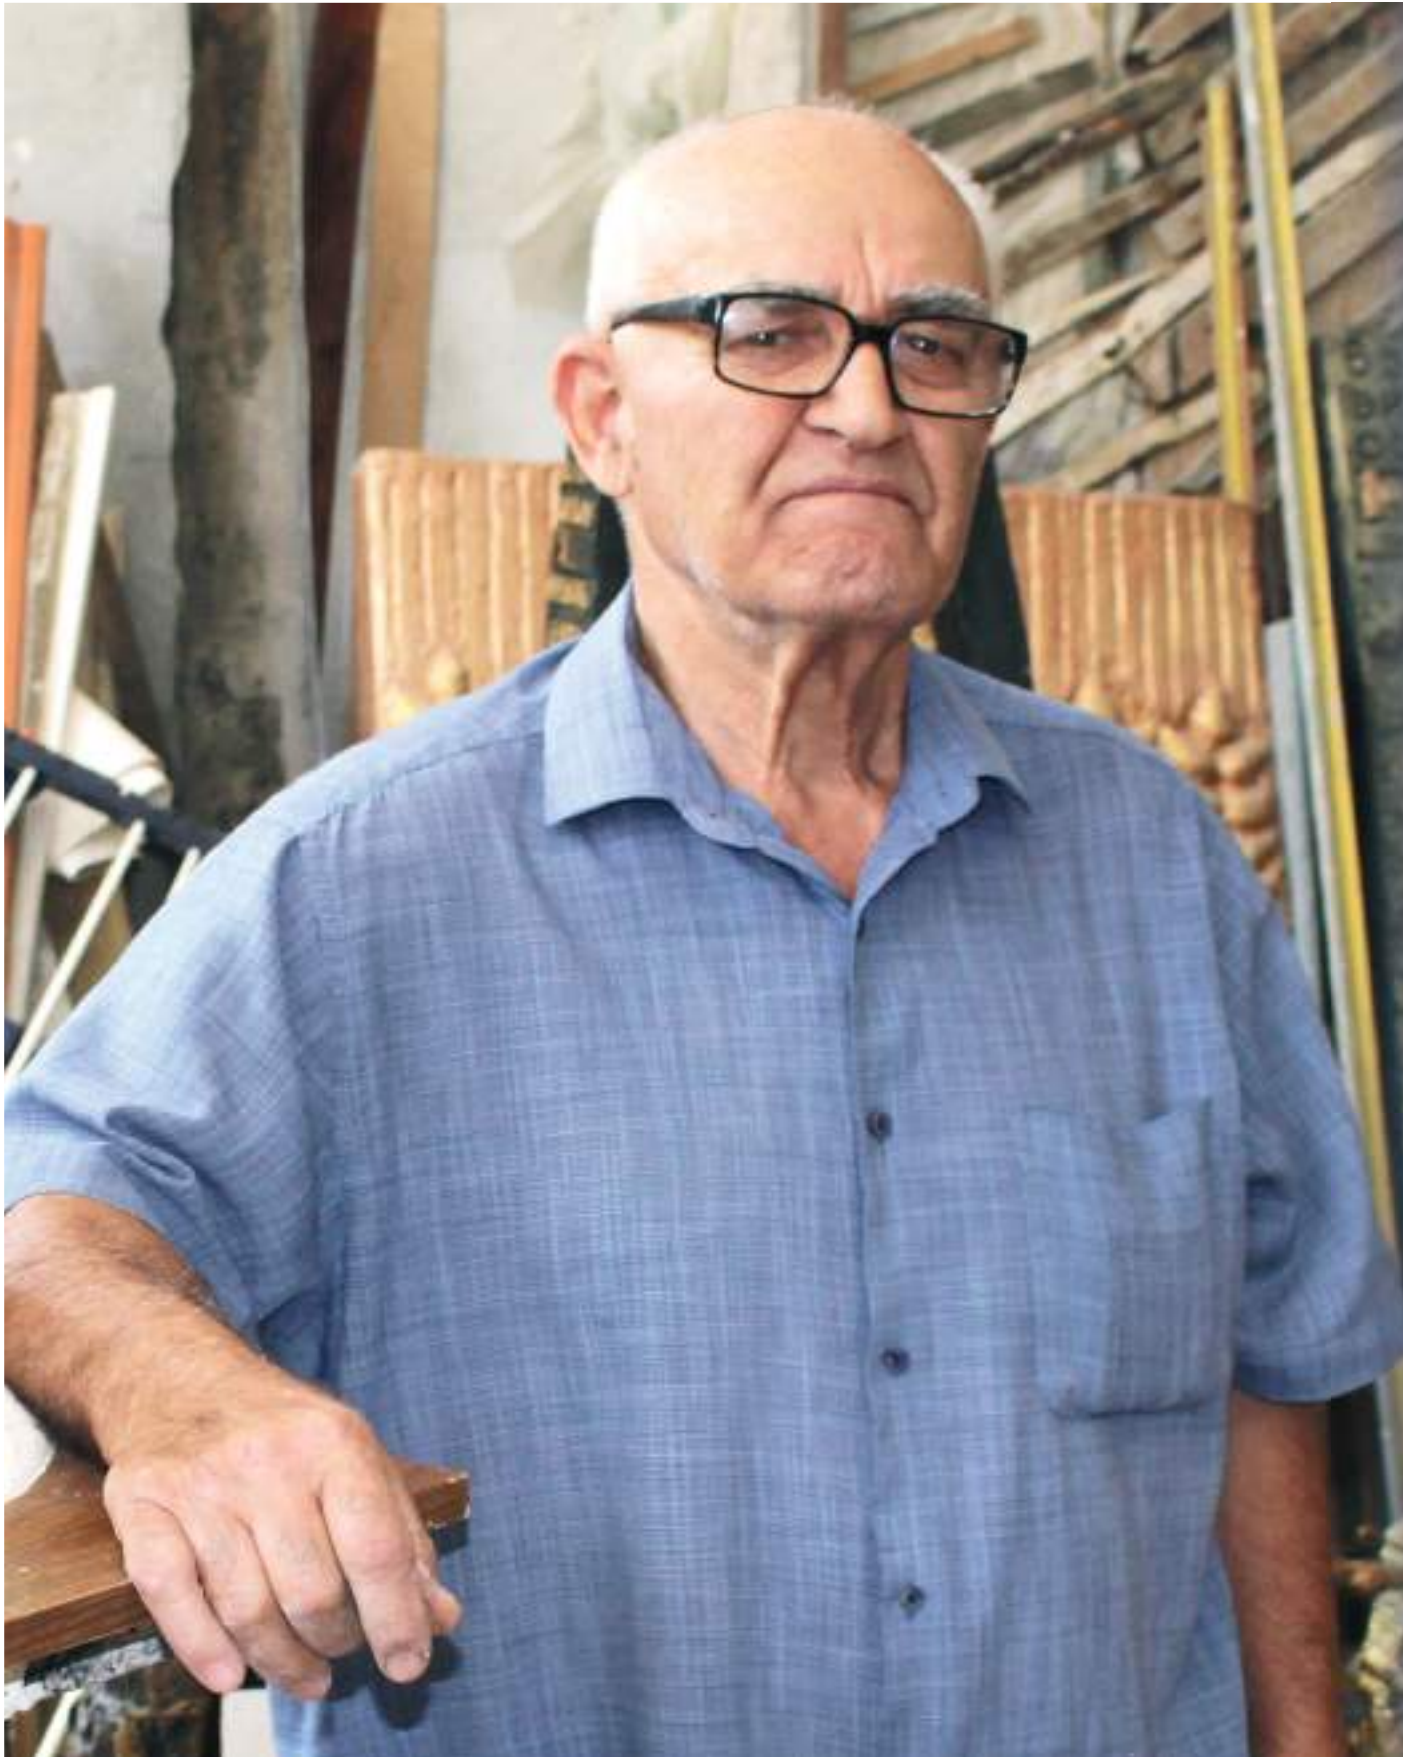

Михаил Дзбоев – один из ведущих скульпторов Северной Осетии. Его мемориальные доски и скульптуры не один год украшают Владикавказ. Его творческий диапазон неограничен. Стук, толкаешь тугую дверь – и по узкой полоске света попадаешь в мир, застывший во времени. Это лаборатория, где рождаются произведения искусства, лечащие душу, мастерская гения.


стр. 3

В ПОИСКАХ ЗАСТЫВШЕГО ВРЕМЕНИ



В СЕВЕРНОЙ ОСЕТИИ ПОЯВИТСЯ ПРЕДСТАВИТЕЛЬ ФОНДА «СКОЛКОВО»

2
стр.

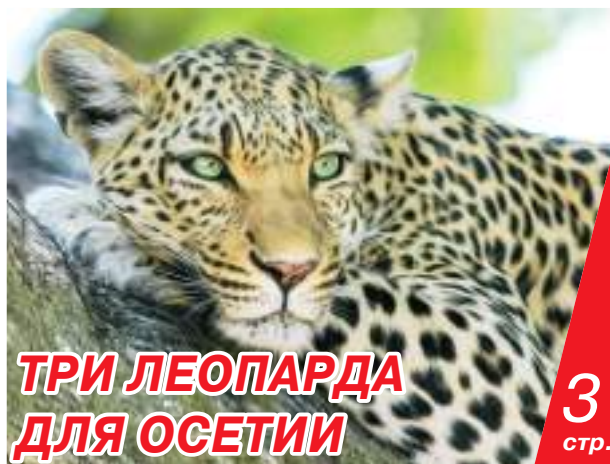

ТРИ ЛЕОПАРДА ДЛЯ ОСЕТИИ

3
стр.



ОДИН ИЗ ГЕРОЕВ КУРСКОЙ БИТВЫ...

4
стр.

ВЛАДИМИР ПУТИН ПРЕДЛОЖИЛ НАЗНАЧИТЬ ЕДИНОВРЕМЕННЫЕ ВЫПЛАТЫ ВОЕННЫМ И ПЕНСИОНЕРАМ

Путин поручил выплатить пенсионерам и военным по 10 и 15 тысяч рублей соответственно.

О новых мерах поддержки Президент РФ сообщил в минувшее воскресенье на встрече с представителями партии «Единая Россия», на которой обсуждалась предвыборная программа единороссов. «По отдельным категориям государство должно предпринимать прямые шаги поддержки. К таким категориям, безусловно, относятся военнослужащие и приравненные к ним. Поэтому, думаю, будет справедливым осуществить единовременную выплату военнослужащим по результатам этого года <...> в среднем 15 тысяч рублей. Это должно касаться всех военнослужащих», – сказал **Владимир Путин**.

Он также отметил, что существующая программа повышения пенсий ежегодно на одну тысячу рублей сейчас не позволяет покрывать инфляцию, которая достигла 6,5%. Эта надбавка, по словам президента, «подъедается» инфляцией. «На мой взгляд, этой тысячи, которую мы предусмотрели на прибавку к пенсии, недостаточно. Я бы попросил «Единую Россию», когда она сформирует фракцию в Думе, определенным образом отреагировать, и предлагаю дополнительно осуществить в этом году разовую выплату пенсионерам в размере десяти тысяч рублей», – подчеркнул Владимир Путин, добавив, что выплата должна коснуться всех категорий пенсионеров – и работающих, и неработающих.

Алена ДЖИОЕВА



РАБОЧАЯ ВСТРЕЧА

В СЕВЕРНОЙ ОСЕТИИ ПОЯВИТСЯ ПРЕДСТАВИТЕЛЬ ФОНДА «СКОЛКОВО»



Врио Главы РСО-А Сергей Меньяло провел рабочую встречу с вице-президентом по региональному и международному развитию фонда «Сколково» Юрием Сапрыкиным по вопросу сотрудничества республики и Фонда развития центра разработки и коммерциализации новых технологий. В разговоре принял участие советник врио Главы РСО-А, ректор Северо-Осетинского государственного университета им. К.Л. Хетагурова Алан Огоев.

На встрече был продолжен диалог о налаживании взаимодействия, начатый в июне 2021 года во время визита представителей фонда «Сколково» в Северную Осетию. Была достигнута договоренность об открытии представительства «Сколко-

во» во Владикавказе. Решено, что опорной точкой станет Северо-Осетинский государственный университет. Официального представителя, который будет курировать не только Северную Осетию, но и весь Северный Кавказ, назначат в ближайшие месяцы.

Юрий Сапрыкин рассказал Сергею Меньяло, что вместе с коллегами рассмотрел стартап-проекты, разработанные на площадке стартап-акселератора AxelRose при СОГУ. Молодым новаторам были даны рекомендации по возможной коммерциализации проектов. Наиболее перспективные из них будут поддержаны в целях практической реализации.

Пресс-служба АГиП
РСО-А

ВНИМАНИЕ!

ОБЪЯВЛЕН ПРИЕМ ЗАЯВОК НА ПРЕДОСТАВЛЕНИЕ ГРАНТОВ СОЦИАЛЬНЫМ ПРЕДПРИНИМАТЕЛЯМ

Министерство экономического развития РСО-Алания объявляет о приеме с 13 августа 2021 года с 17:00 по 13 сентября 2021 года до 18:00 заявок на предоставление грантов в форме субсидий субъектам малого и среднего предпринимательства, относящимся к социальному предпринимательству, за счет средств республиканского бюджета, а также за счет средств республиканского бюджета, источником бюджетного обеспечения которых являются субсидии из федерального бюджета на общую сумму 3,03 млн рублей.

Гранты предоставляются в рамках реализации регионального проекта «Создание условий для легкого старта и комфортного ведения бизнеса», который обеспечивает достижение целей, показателей и результатов федерального проекта «Создание условий для легкого старта и комфортного ведения бизнеса», входящего в состав национального проекта «Малое и среднее предпринимательство и поддержка индивидуальной предпринимательской инициативы».

К конкурсному отбору допускаются субъекты малого и среднего предпринимательства, относящиеся к социальному предпринимательству и включенные в реестр социальных предпринимателей.

Требования к участникам и порядок подачи, отбора, отзыва заявок утверждены Постановлением Правительства РСО-Алания №416 от 10 декабря 2019 г. «О государственной программе РСО-Алания «Поддержка и развитие малого, среднего предпринимательства и инвестиционной деятельности в РСО-Алания» на 2020–2024 годы» (приложение 4 к подпрограмме 1) и размещены на официальном сайте министерства <http://economy.alania.gov.ru> в разделе «Деятельность» -> «Предпринимательство» -> «Виды и формы поддержки» -> «Финансовая поддержка» -> «Правила предоставления грантов в форме субсидий субъектам малого и среднего предпринимательства, относящимся к социальному предпринимательству».

Заявка должна быть прошита, пронумерована, скреплена подписью и печатью (при наличии) и содержать описание представляемых документов, заверенную подписью и печатью (при наличии).

Результаты конкурсного отбора публикуются на официальном сайте Министерства экономического развития РСО-Алания не позднее двух недель после дня определения получателей грантов.

Необходимую консультацию по вопросам подготовки документов можно получить в Фонде поддержки предпринимательства по адресу: РСО-Алания, г. Владикавказ, ул. Шмулевича, 8б, каб. 102 (здание центра «Мой бизнес»), либо по телефону: 8 (8672) 700-147.

Прием документов осуществляется с 10:00 до 18:00 ежедневно, кроме субботы и воскресенья, по адресу: РСО-Алания, г. Владикавказ, ул. Пушкинская, 10а, 1-й этаж (торцевой вход Лицея искусств). Телефоны для справок: 8 (8672) 53-85-94, 53-86-57. При себе иметь паспорт.

В ПОИСКАХ ЗАСТЫВШЕГО ВРЕМЕНИ

«Я присутствую в каждой своей работе», – говорит мастер. И ты понимаешь это и сам, когда вглядываешься в скульптуры Михаила Дзбоева: в каждой – невидимая тайна, ты пропадаешь и забываешься в их совершенстве.

Тем временем скульптор, ловко маневрируя между своих работ, зовет тебя за собой. И ты следуешь за ним, с жадностью слушая рассказ.

– На днях приступаю к созданию памятника, посвященного Великой Отечественной войне. Он будет установлен в медицинском колледже. Посвящен медработникам, участвовавшим в войне. За моим авторством в республике установлено несколько памятников по этой тематике, два из них – в СОГУ, медакадемии. Вообще эта тема для меня особенно близка, мы дети войны. На личном опыте пронесли все тяготы послевоенной жизни. Моя мама – многодетная мать, она тянула большое семейство. Поистине эти женщины великие, каждая достойна памятника, – сдерживая слезы говорит о маме **Михаил Дзбоев**. – Я создал в честь нее мемориальную доску. Она будет украшать дом, в котором она жила.

Более 50 работ Михаила Дзбоева украшают сегодня дома, скверы, парки и мосты Владикавказа. Автор многогранен и уникален. Он может только благодаря одной позе, в которой изображен герой, показать его настроение. И зритель это чувствует. Но бывает так, что автор остается непонятым, ну или недопонятым. Так, знаменитые барсы, которые украшают Чугунный мост, нравятся порой не всем.

– В этой работе не только барсы. В свое время я подготовил целый проект реконструкции всего моста, от моей изначальной идеи осталась только половина. По первоначальному проекту, барсов – символов нашей республики – нужно было обтянуть медью и затонировать, тогда у них появились бы и клыки. Я совсем недавно вновь сдал свой проект моста на рассмотрение городским властям. Будем надеяться, что мои предложения найдут отклик у нынешнего руководства, – говорит мастер.

Выпускник МГАХИ В.И. Сурикова с гордостью говорит о том, что ректор института всегда повторял, что скульптурный факультет академии



держится на студентах из Осетии. Михаил Дзбоев – один из основателей Художественного училища, которое было открыто в 1973 году. Более 30 лет мастер отдал педагогической работе в нем. В числе его учеников несколько десятков широко известных мастеров российской скульптуры, работающих во Владикавказе, Москве, Санкт-Петербурге и многих других городах страны.

На вопрос, какую работу считает работой всей своей жизни, отвечает: «Конечно, Афсати. И это не я считаю, а жители нашей республики. Рассказу, как она создавалась. У нас в академии объявили конкурс скульптур на тему «Первозданность природы». По итогам конкурса мой педагог мне заявил: «Пока не поставишь эту скульптуру в горах Осетии, меня своим учителем не называй!» Это меня

подстегнуло, и я вышел к руководству с предложением. Мне пошли навстречу, и вот уже много лет Афсати встречает въезжающих в Цейское ущелье», – вспоминает автор.

Михаил Дзбоев – народный художник РСО-А, заслуженный художник России, лауреат Государственной премии им. К.Л. Хетагурова, лауреат национальной премии «Яблоко нартов».

Ляна БАТАЕВА

ЭКОЛОГИЯ

ТРИ ЛЕОПАРДА ДЛЯ ОСЕТИИ



Помимо двух котят (первого потомства пары Шивы и Филоу из шведского зоопарка), в Центре восстановления леопарда на Кавказе подготовку к выпуску в природу проходят и другие особи.

Хоста и Лаура – две самочки, дочери Чери и Алоуса. Эта пара из дикой природы, размножается в центре с 2013 года. Чери в свое время прибыла к нам из Ирана, а Алоус – из Туркменистана. Хоста и Лаура родились 11 октября 2020 года. Они родные сестрички нашей Волны и Агунды (Агуры) и вполне могут быть выпущены в Северной Осетии в 2022 году. К тому времени они подрастут и освоят необходимые навыки для самостоятельной жизни в природе Кавказа.

Лео, сын Андреа и Задига из лиссабонского зоопарка, родился в июле 2020 года. Кстати, его имя – результат народного голосования, организованного Сочинским национальным парком. Традиционно котят Центра восстановления леопарда на Кавказе называют именами кавказских рек, здесь же судьба распорядилась иначе. Он тоже может попасть в Осетию в случае успешного прохождения программы подготовки и сдачи экзаменов.

От того, какого пола окажутся родившиеся недавно котята у пары из шведского зоопарка, станет ясно, будет ли кто-то из них выпущен в Осетию. Кто-то из них наверняка будет выпущен в Кавказском государственном биосферном заповеднике. А мы предлагаем вам поразмышлять, какие имена им подойдут.

Алена ДЖЕНИКАЕВА

ВETERАНЫ

ОДИН ИЗ ГЕРОЕВ КУРСКОЙ БИТВЫ...

В начале позволю себе напомнить, что Курская битва, или битва на Курской дуге, – это не некое отдельное сражение, а сразу несколько оборонительных и наступательных операций советских войск против немецко-фашистских захватчиков. Целью битвы было сорвать крупное наступление сил вермахта и разгромить его стратегическую группировку. Эта битва стала одним из ключевых сражений Великой Отечественной войны. Военные операции длились с 5 июля по 23 августа 1943 года. И сегодня день 23 августа отмечается как один из дней воинской славы России – День победы советских войск в Курской битве.

Мне посчастливилось именно 23 августа 2018 года, в день 75-летия Победы в Курской битве, пребывать в Курске с делегацией Северной Осетии под началом незабвенного Руслана Александровича Бедоева, в составе которой были два участника этого великого сражения: Хизир Темурканович Гулуев и Сафарби Мухаевич Цалиев.

Куряне добротной подготовились к празднованию знаменательного юбилея и встрече многочисленных гостей. Для каждого из членов официальных делегаций были предусмотрены красочные поздравительные папки с памятливыми медалями и буклетами. В церемонии возложения цветов и венков к монументу защитников Отечества участвовал тогдашний губернатор Курской области Александр Николаевич Михайлов, который лично поприветствовал каждого из выстроившихся в первом ряду участников Курской битвы.

В областном драматическом театре для гостей был дан большой праздничный концерт. До сих пор с душевным

трепетом вспоминаю начало этого действия, когда после приветственного обращения губернатора распахнулся занавес, перед гостями во всей могучей красоте предстал хор дважды Краснознаменного ордена Красной Звезды академического ансамбля песни и пляски Российской армии имени А.В. Александрова (крупнейшего военно-музыкального коллектива России) и набатом зазвучали слова песни «Вставай, страна огромная...». Все присутствовавшие в зале поднялись в едином порыве, я мельком взглянул на стоящих рядом наших ветеранов и увидел, как глаза их наполнились блеском слез – слез радостной и гордой причастности к великой Победе.

После величественного концерта была устроена автобусная экскурсия по местам боев на Курской дуге. Не могу не вспомнить, как начало ее было отсрочено «по вине» Хизира Темуркановича Гулуева. А именно потому, что многочисленные журналисты обступили его, чья грудь была увешана



сплошной «броней» заслуженных наград. Плотной стеной и около полчасика «пытали» ветерана, невзирая на мольбы организаторов торжеств. Парадный китель Сафарби Мухаевича Цалиева был оформлен поскромнее – впрочем, о его боевых заслугах свидетельствовала солидная орденская планка.

Увы, в начале нынешнего года Хизир Темурканович Гулуев ушел в мир иной на 93-м году жизни. А Сафарби Мухаевич Цалиев, один из старейших ныне живущих в Северной Осетии участников Великой Отечественной войны, в свои 98 лет поражает неиссякаемой энергией и социальной активностью.

В январе представители республиканского Совета ветеранов побывали в родном селе Сафарби Мухаевича – Дур-Дуре. Встречу он назначил у входа в заложенный и

выпестованный им парк Победы, а сам прибыл за рулем своей «Лады-Калины». Имя Сафарби Мухаевича занесено в Книгу рекордов России, в соответствии с чем он и получил сертификат как старейший водитель транспортного средства категории «В». Водительские права Сафарби Цалиеву вручал лично глава МВД Северной Осетии Михаил Скоков. Ветерана заверили, что в ГИБДД республики не имеют к нему никаких претензий по поводу вождения без прав в предыдущие годы.

Сотня стройных красавиц туй образует тенистые аллеи, а у входа в парк на постаменте установлена пушка, которую ветеран настойчиво испросил у Минобороны России с помощью земляка, первого заместителя министра Руслана Хаджисмеловича Цаликова.

Из села Дур-Дур на фронт отправилось более 700 чело-

век, в их числе в 1942 году в возрасте 19 лет и Сафарби. Боевой путь парня начался в составе Донского фронта под командованием маршала Константина Рокоссовского. На подступах к Сталинграду командир боевого расчета рядовой Цалиев подбил немецкий танк, уничтожив грузовик с тридцатью фашистами. За два эти эпизода храбрый боец получил медали «За отвагу» и «За боевые заслуги». Позже грудь Сафарби украсили два ордена Отечественной войны. Участвуя в боях, он дошел до Австрии, в Вене и встретил Победу.

Вернувшись в родное село, Сафарби Мухаевич работал секретарем партийной организации, возглавлял сельский совет, руководил местным колхозом. Он является почетным ветераном республики, почетным гражданином Дигорского района. За существенный вклад в деле патриотического воспитания подрастающего поколения ветеран награжден медалью «Во славу Осетии», орденом Сталина.

Глядя на этого не по годам энергичного и заражающего оптимизмом человека, на память невольно приходят слова поэта: «Гвозди бы делать из этих людей, крепче бы не было в мире гвоздей...» Пожелаем же славному ветерану многая лета в добром здравии, на радость родных и близких, друзей, односельчан и всех благодарных сограждан.

Владимир ИВАНОВ

ИНТЕРВЬЮ

ЕВГЕНИЙ ШИШКИН, НАЧАЛЬНИК ИК-1: ГЛАВНОЕ, ЧТОБЫ ЛЮДИ НЕ ПОПАДАЛИ К НАМ ОБРАТНО

23 августа исполнилось 59 лет исправительной колонии строгого режима №1 во Владикавказе. Сейчас в стенах этого исправительного учреждения отбывают наказание около 600 осужденных – большинство из них рецидивисты, которые в местах не столь отдаленных находятся далеко не впервые.

Не так давно исправительную колонию №1 возглавил Евгений Сергеевич Шишкин, переведенный из Оренбурга и имеющий огромный опыт работы в учреждениях уголовно-исполнительной системы России. Мы беседуем с ним в преддверии дня основания исправительной колонии №1.

– Евгений Сергеевич, если не сложно, расскажите о своей трудовой биографии.

– В 2003 году, после окончания пединститута по специальности «учитель математики и физики», я пришел работать в уголовно-исполнительную систему России. Службу я начинал с должности начальника отряда, потом пошел по карьерной лестнице: служил в колонии строгого режима, был начальником колонии-поселения, начальником колонии общего режима и заместителем начальника в исправительной колонии №8 города Оренбурга (строгий и особый режим).

– Расскажите о вверенной Вам управлению исправительной



колонии №1? Есть ли в Осетии своя специфика работы.

– Все сотрудники уголовно-исполнительной системы привыкли и готовы работать с разными людьми. Хотя в каждой колонии, безусловно, есть своя специфика. Это зависит от наполняемости и множества факторов. Исправительная колония №1 – это колония строгого режима, где отбывают наказание осужденные, совершившие преступления более одного раза, то есть рецидивисты. Колония сложная – мы обычно говорим, что у нас отбывают сроки далеко не герои Российской Федерации. Это люди, преступившие закон и отбывающие наказание по приговору суда. Случайных людей здесь практически не бывает.

Лимит наполнения – 808 человек, в настоящий момент содержится около 600 осужденных. Лимит аттестованного личного состава составляет 198 человек, включая гражданский персонал.

– Известно, что в колонии осужденные могут получить среднее

специальное образование. По каким специальностям?

– На территории колонии №1 есть вечерняя школа, где обучаются осужденные, не имеющие среднего образования, и профтехучилище. После окончания училища осужденные получают документы государственного образца. Сейчас мы заключили договоры с государственными органами и УКСами (управления капитального строительства РСО-А).

Цикл производства одной единицы мебели включает в себя металло-, деревообработку и швейное производство – заключенные могут освоить эти специальности. В настоящий момент идет работа над регулируемыми партами и ортопедическими стульями для учебных учреждений. Имеется потребность в сварщиках и специалистах по обработке дерева. Данные специальности и получают осужденные, обучающиеся в профтехучилище.

– Спецконтингент идет учиться добровольно?

– Принудительно, конечно, никто осужденных не обучает. Но если мы видим, что у человека нет никакой специальности, проводим с ним воспитательную беседу и доносим до него, что есть потребность получить образование. К примеру, мы рассказываем о зарплатах, которые получают те же сварщики, рассказываем, какие есть вакансии в службе занятости. Как правило, после бесед осужденный изъявляет желание, пишет заявление и зачисляется на обучение.

Труд отбывающих наказание в исправительной колонии №1 оплачивается сдельно: сколько человек произвел, столько и получил. Каждый знает цену изготовленной вещи и знает, какую получит зарплату.

– Есть ли сложности в содержании отбывающих наказание?

– 23 августа исправительной колонии №1 исполняется 59 лет. Колония была образована на месте лесопильного завода; ее, собственно, так до сих пор и называют – «лесзавод». Как и любое перепрофилированное и приспособленное помещение, оно имеет свои недочеты. Но мы занимаемся переоборудованием: не так давно капитально отремонтировали столовую учреждения. Это был действительно проблемный объект, зато теперь осужденные ходят в столовую с удовольствием. В планах руководства учреждения проводить капитальный ремонт общежитий.


– Случаются ли в Вашей непростой службе события со знаком плюс, которые особенно запомнились?

– Самое лучшее – когда осужденный больше не попадает в места лишения свободы обратно. Это замечательно, это и есть цель нашей работы. Ну и еще одна положительная тенденция, замеченная в последнее время: большое количество осужденных стали связываться узлами брака. И данные браки остаются крепкими.

Ольга ДАТИЕВА



(Продолжение. Начало в №88)

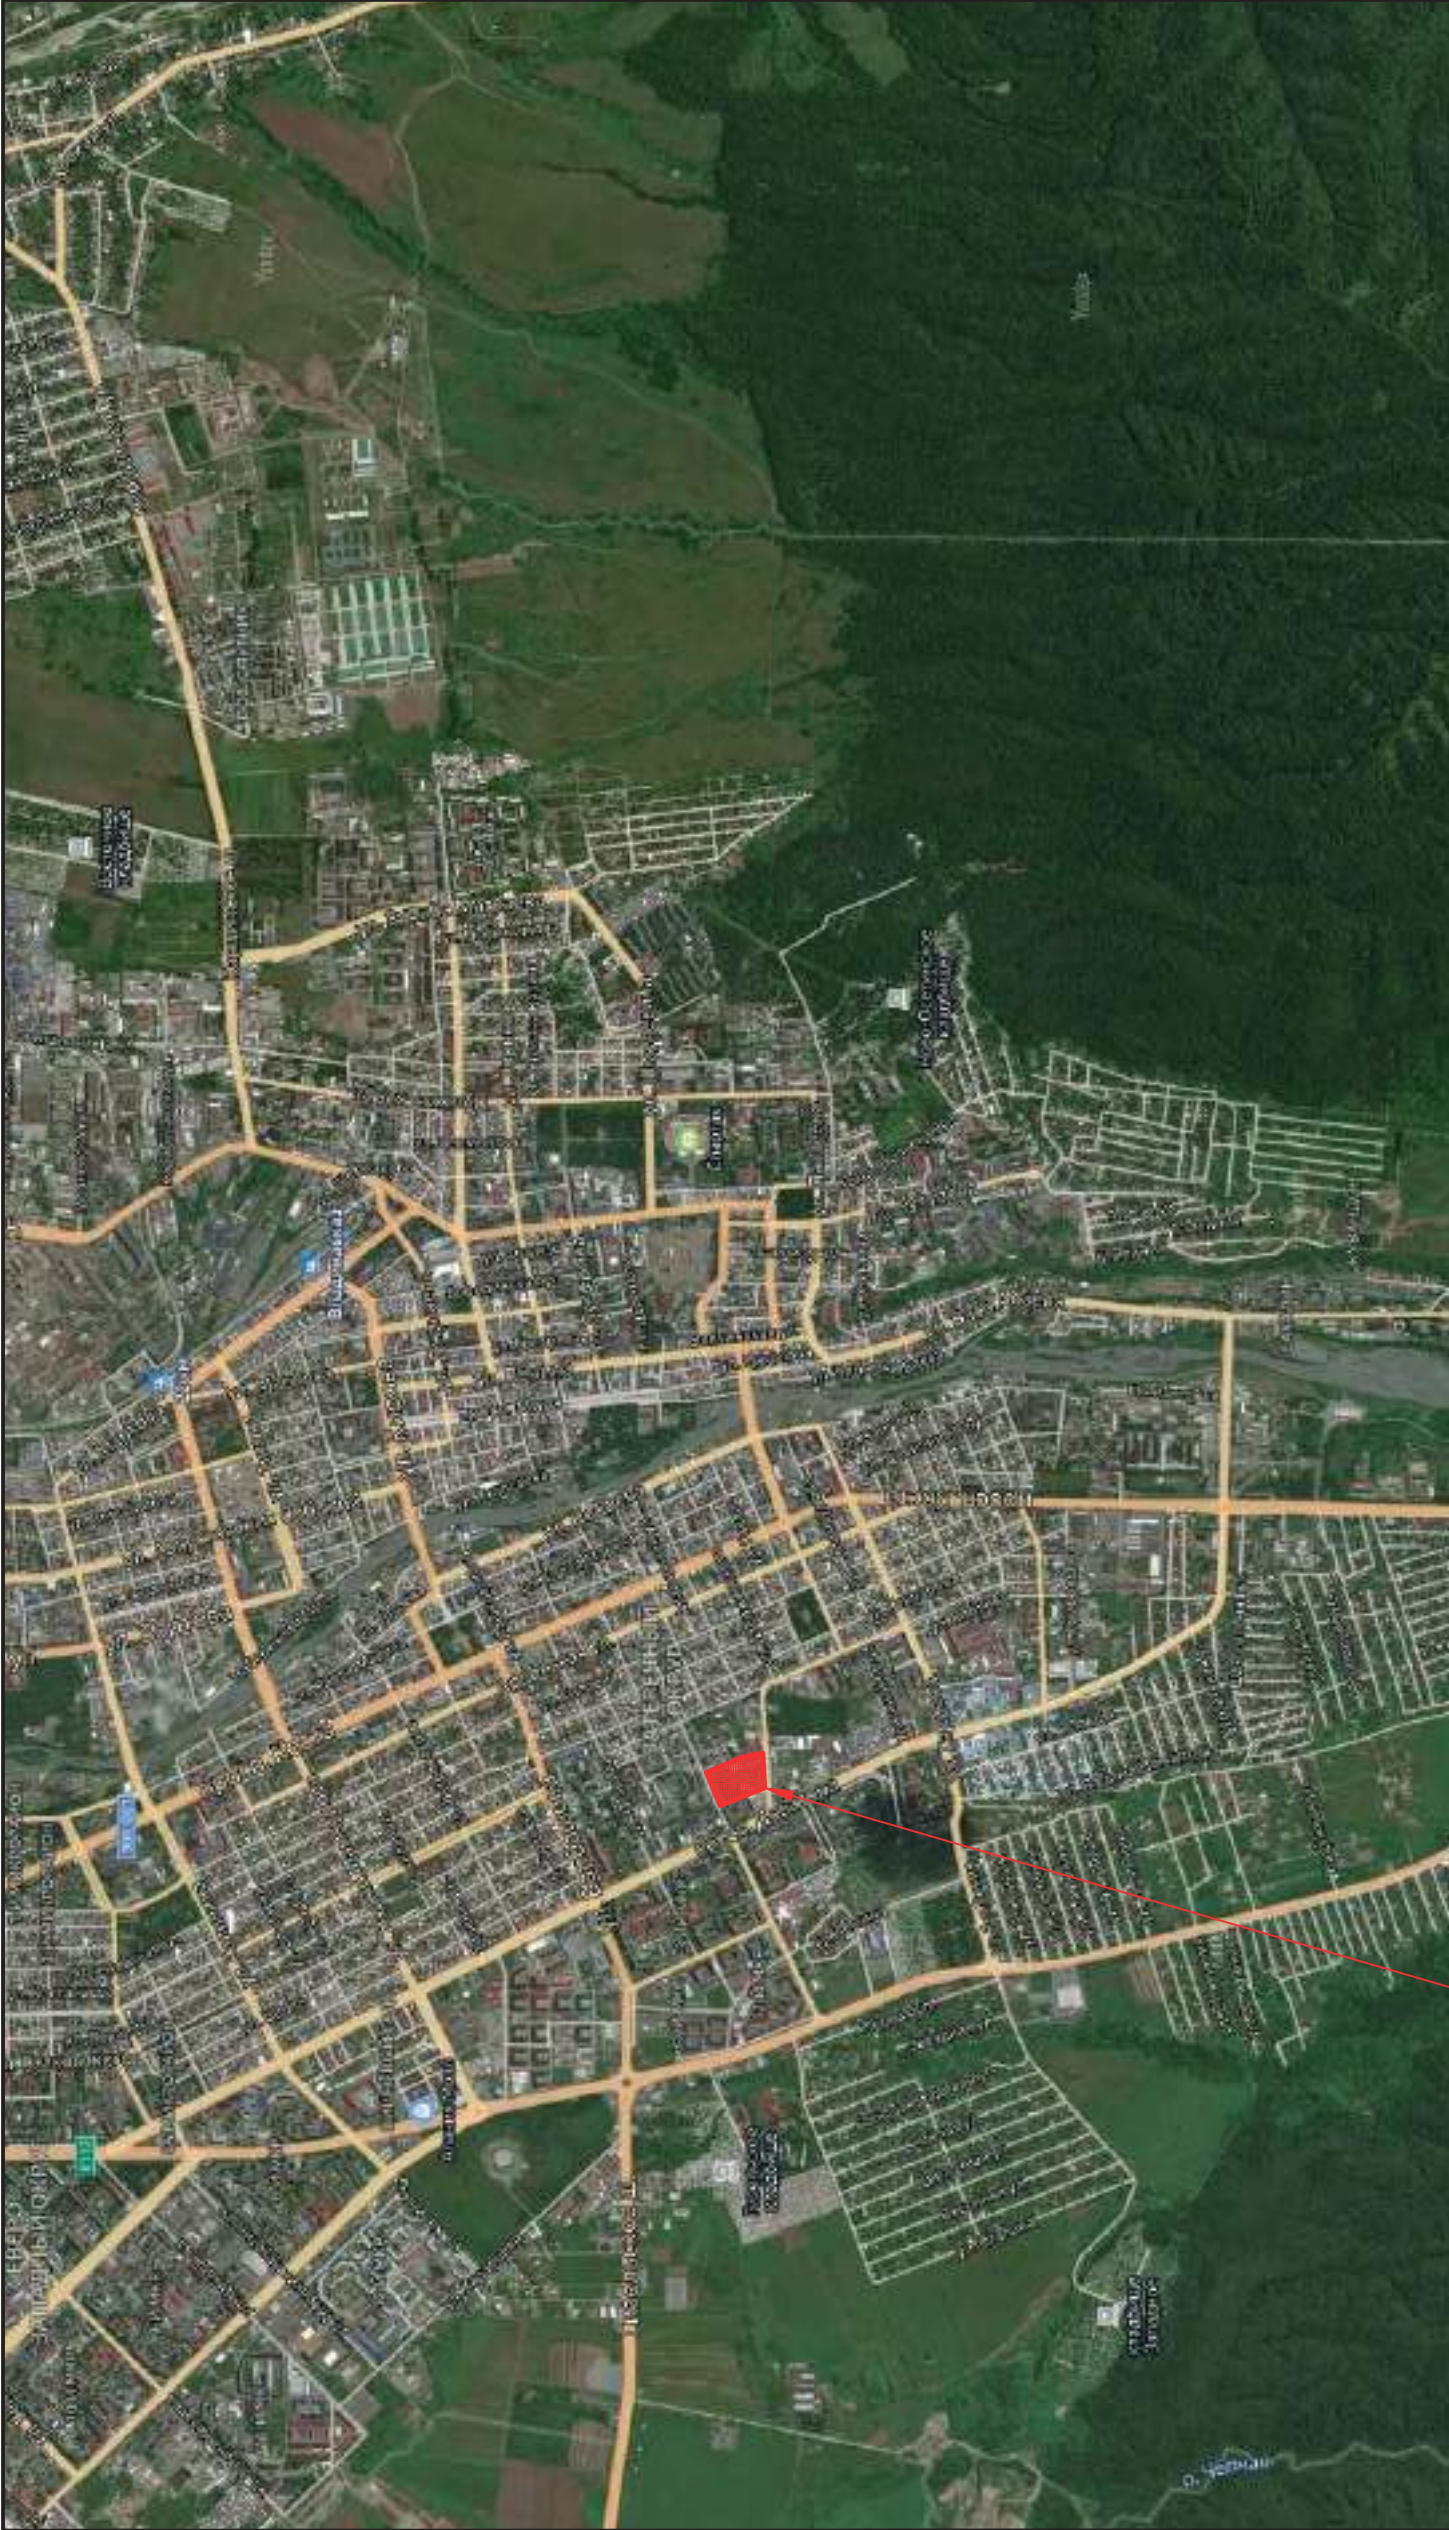

АРТ-249/21-ППТ-У-1

Проект планировки территории и проект межевания территории квартала 15:09:0030801, относительно участков, относящихся к бывшему «Владикавказскому консервному заводу». Корректировка		Лист	Лист	Листов
Основная (утверждаемая) часть		П	1	4
Схема расположения участка проектирования в планировочной структуре города		000" АРТ-ПРОЕКТ"		

Основные технико-экономические показатели

Площадь территории проектирования	4,22 га
Площадь жилой зоны	3,32 га
Площадь зоны объектов торговли (сущест.)	0,73 га
Численность населения	1598 жителей
Плотность населения	481 чел./га
Количество кварталов	738 шт.
Площадь кварталов	47938,19 м ²
Расчетное кол-во мест для а./машин	479 маш./мест

Участок проектирования

Инд. № подл.	Подп. и дата	Вам. инд. №

Согласовано

Формат А3

Номер на плане	Наименование и обозначения	Количество зданий	Площадь, м ²		Прим.
			здания	общая норма-руемая	
1	Жилое здание, 72 квартиры, 15-15 этажей, пристройка, площадь	16	538	38338.19	38338.19
2	Жилое здание, 72 квартиры, 2-этажное, с пристройкой, площадь	9	72	623.4	3456.0
3	Жилое здание, 64 квартиры, 2-этажное, с пристройкой, площадь	9	64	813.0	3072.0
4	Детский сад-ясли	2	1	450	450
5	Здание паркового назначения	2	1	920	920
6	Здание паркового назначения	2	1	15700	15700
7	Здание паркового назначения	4	1	11250	11250


* Количество квартир, а также их площадь и др. ТЭП жилых домов будут уточнены при разработке проектной документации на строительство каждого жилого многоквартирного дома с соблюдением всех действующих норм



- Условные обозначения
- линия застройки (проектируемая)
 - границы земельных участков
 - зона размещения объектов торговли (суш.)
 - зона планируемого размещения детского сада - яслей
 - зона планируемого размещения многоквартирных жилых домов

АРТ-249/21-ПТ-У-3			
Изм.	Кол. уч.	Лист	М. док.
Директор	Анания Т.В.	Инженер	Анания Т.В.
ГАП	Анания Т.В.	Инженер	Анания Т.В.
ГИП	Анания Т.В.	Инженер	Анания Т.В.
Разработчик	Анания Т.В.	Инженер	Анания Т.В.
Проверил	Анания Т.В.	Инженер	Анания Т.В.
Инженер	Анания Т.В.	Инженер	Анания Т.В.

Формат А2

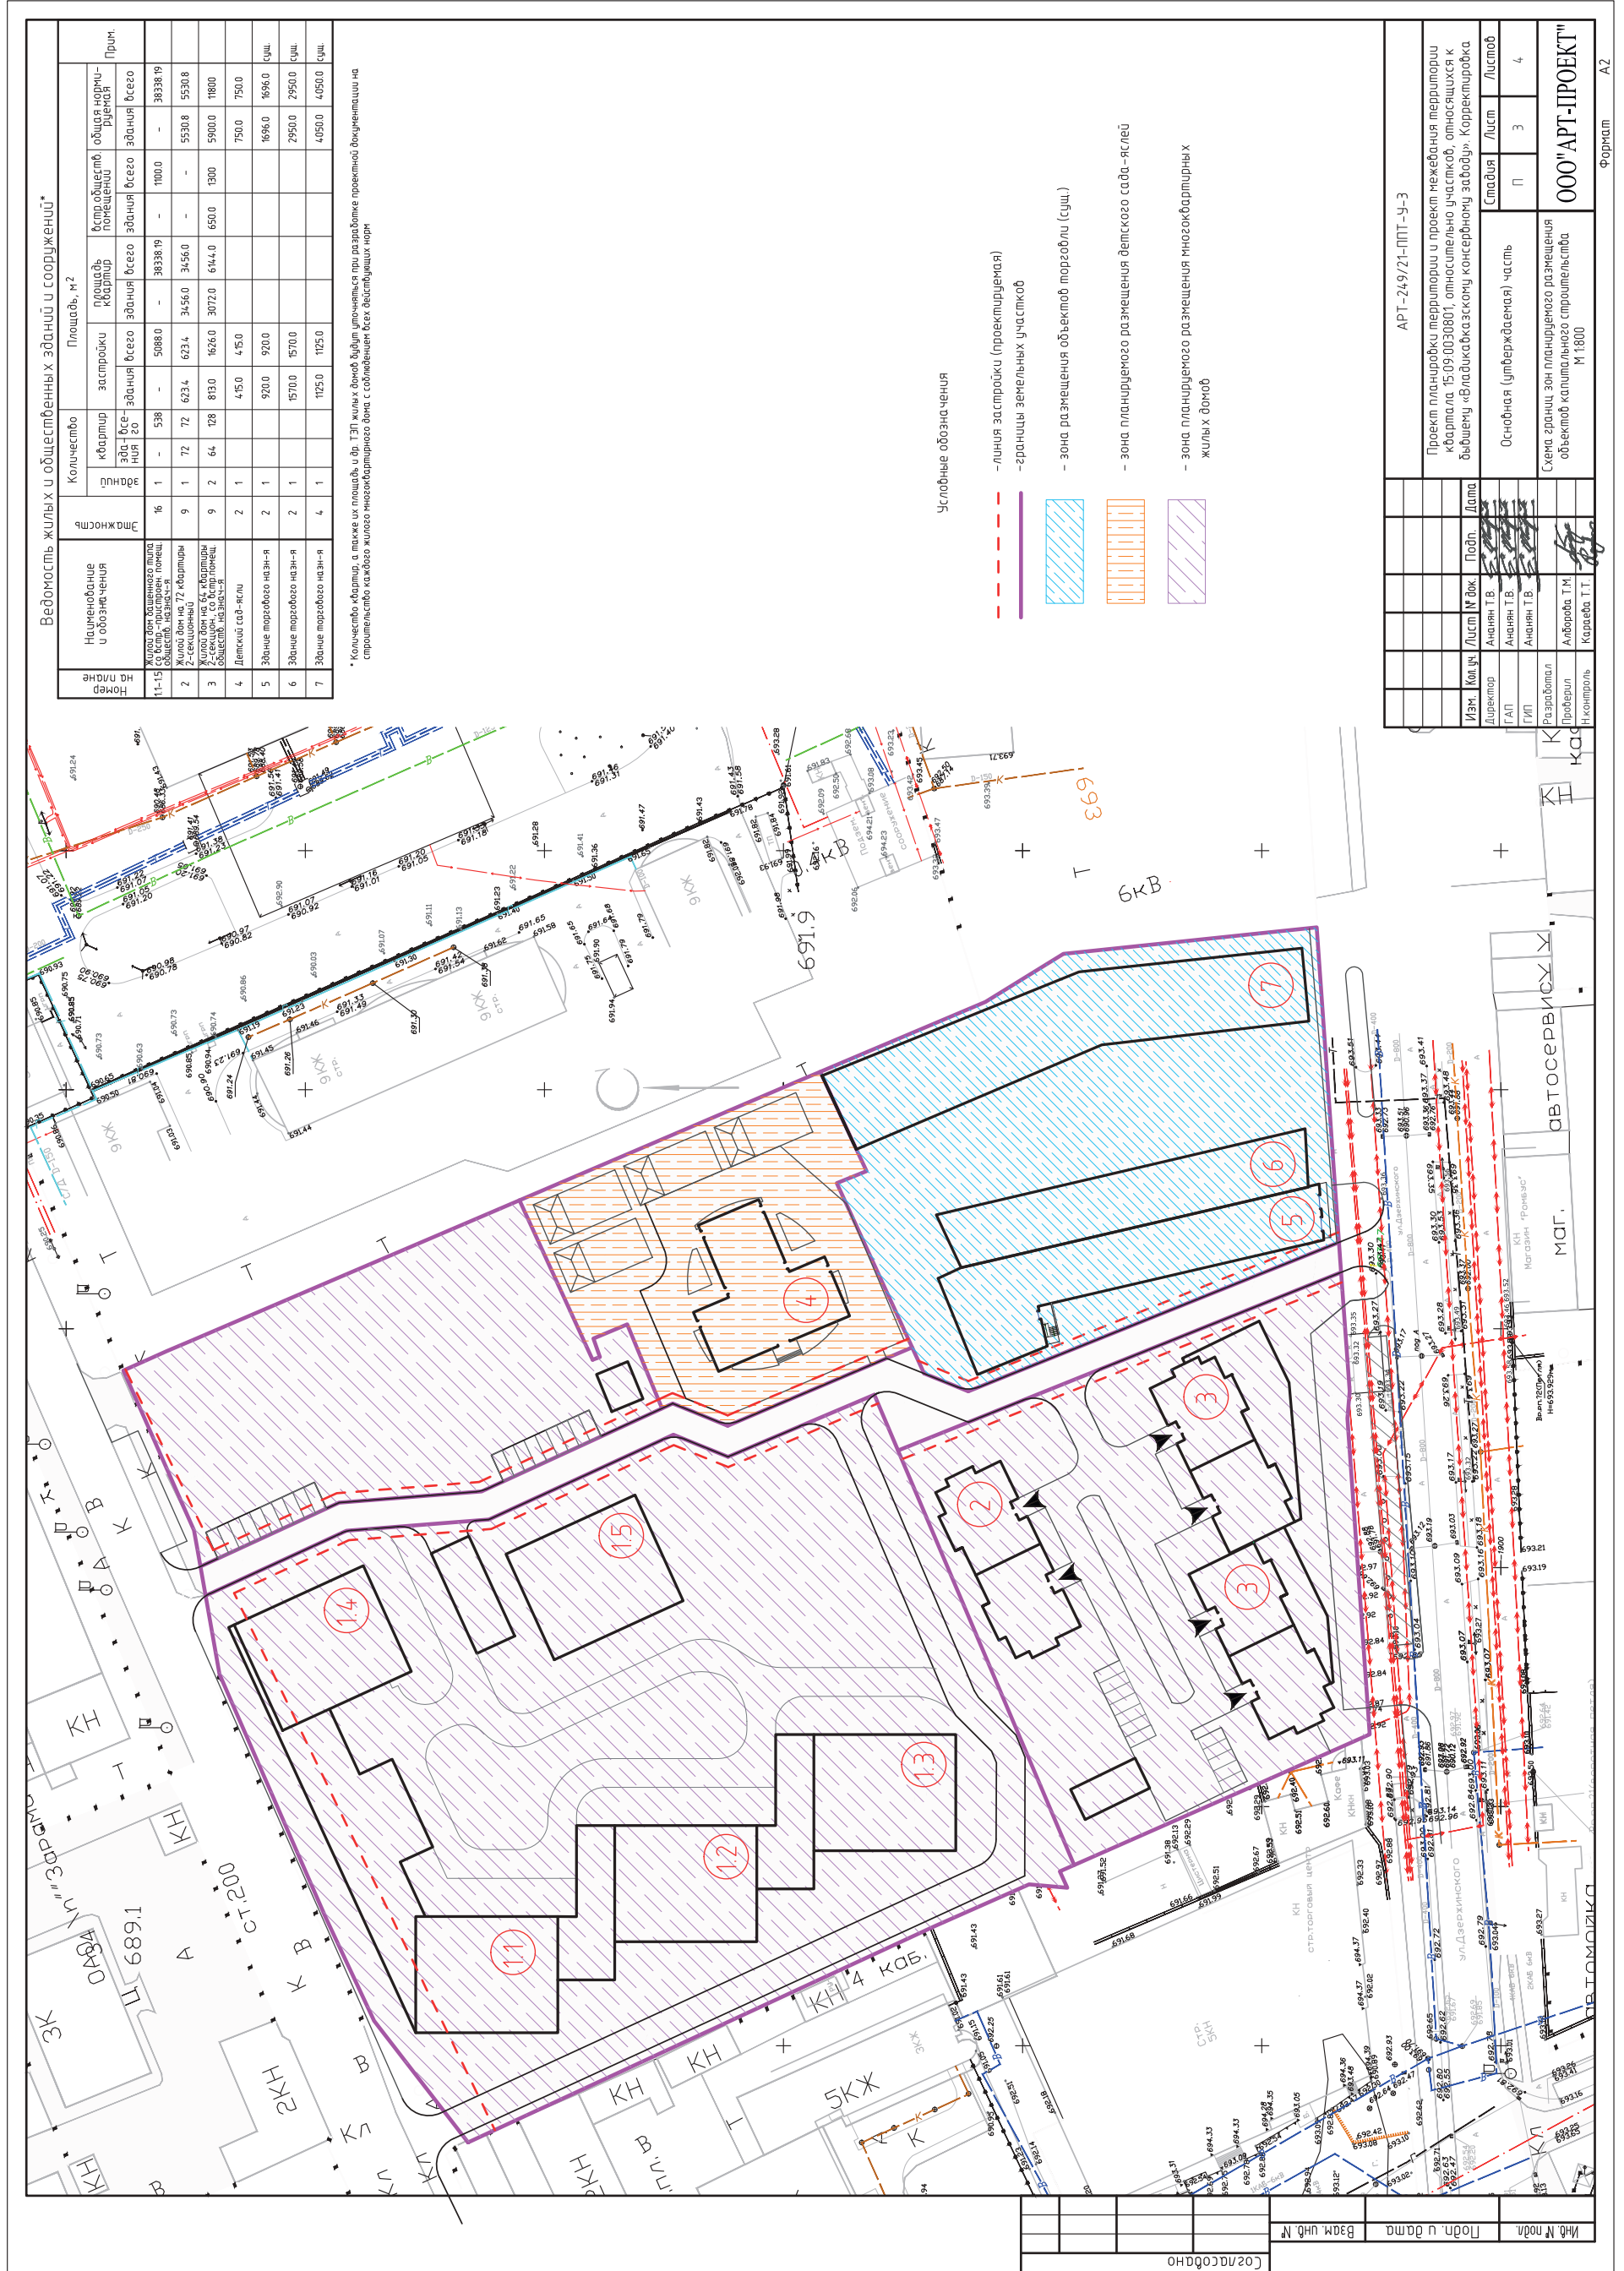


АРТ-249/21-ПТТ-У-3			
Изм.	Коп. уч.	Лист	Лист
Директор	Инженер Т.В.	Инженер Т.В.	Инженер Т.В.
ТАП	Инженер Т.В.	Инженер Т.В.	Инженер Т.В.
ТИП	Инженер Т.В.	Инженер Т.В.	Инженер Т.В.
Разработал	Инженер Т.В.	Инженер Т.В.	Инженер Т.В.
Проверил	Инженер Т.В.	Инженер Т.В.	Инженер Т.В.
Инженер	Инженер Т.В.	Инженер Т.В.	Инженер Т.В.
Контроль	Инженер Т.В.	Инженер Т.В.	Инженер Т.В.
Основная (утверждаемая) часть			
Схема границ зон планируемого размещения объектов капитального строительства			
М 1:800			
ООО "АРТ-ПРОЕКТ"			
Лист 3 из 4			
Формат А2			

Ведомость жилых и общественных зданий и сооружений*

Номер на плане	Наименование и обозначения	Количество зданий	Коллективно		Площадь, м ²		Прим.
			квартир	зданий	здания	зданий	
1-15	Жилой дом 15-этажный с 2 секциями, со встроенными гаражами, с подземным гаражом	16	1	538	50880	3833819	3833819
2	Жилой дом на 64 квартиры 2-секционный, со встроенными гаражами, с подземным гаражом	9	1	72	6234	34560	55308
3	Жилой дом на 64 квартиры 2-секционный, со встроенными гаражами, с подземным гаражом	9	2	64	128	8130	61440
4	Детский сад-ясли	2	1	450	450	450	7500
5	Здание торгового назначения	2	1	920	920	920	16960
6	Здание торгового назначения	2	1	15700	15700	15700	29500
7	Здание торгового назначения	4	1	1050	1050	1050	40500


* Количество квартир, а также их площадь, и фр. ТЭП жилых домов будут уточняться при разработке проектной документации на строительство каждого жилого многоквартирного дома с соблюдением всех действующих норм

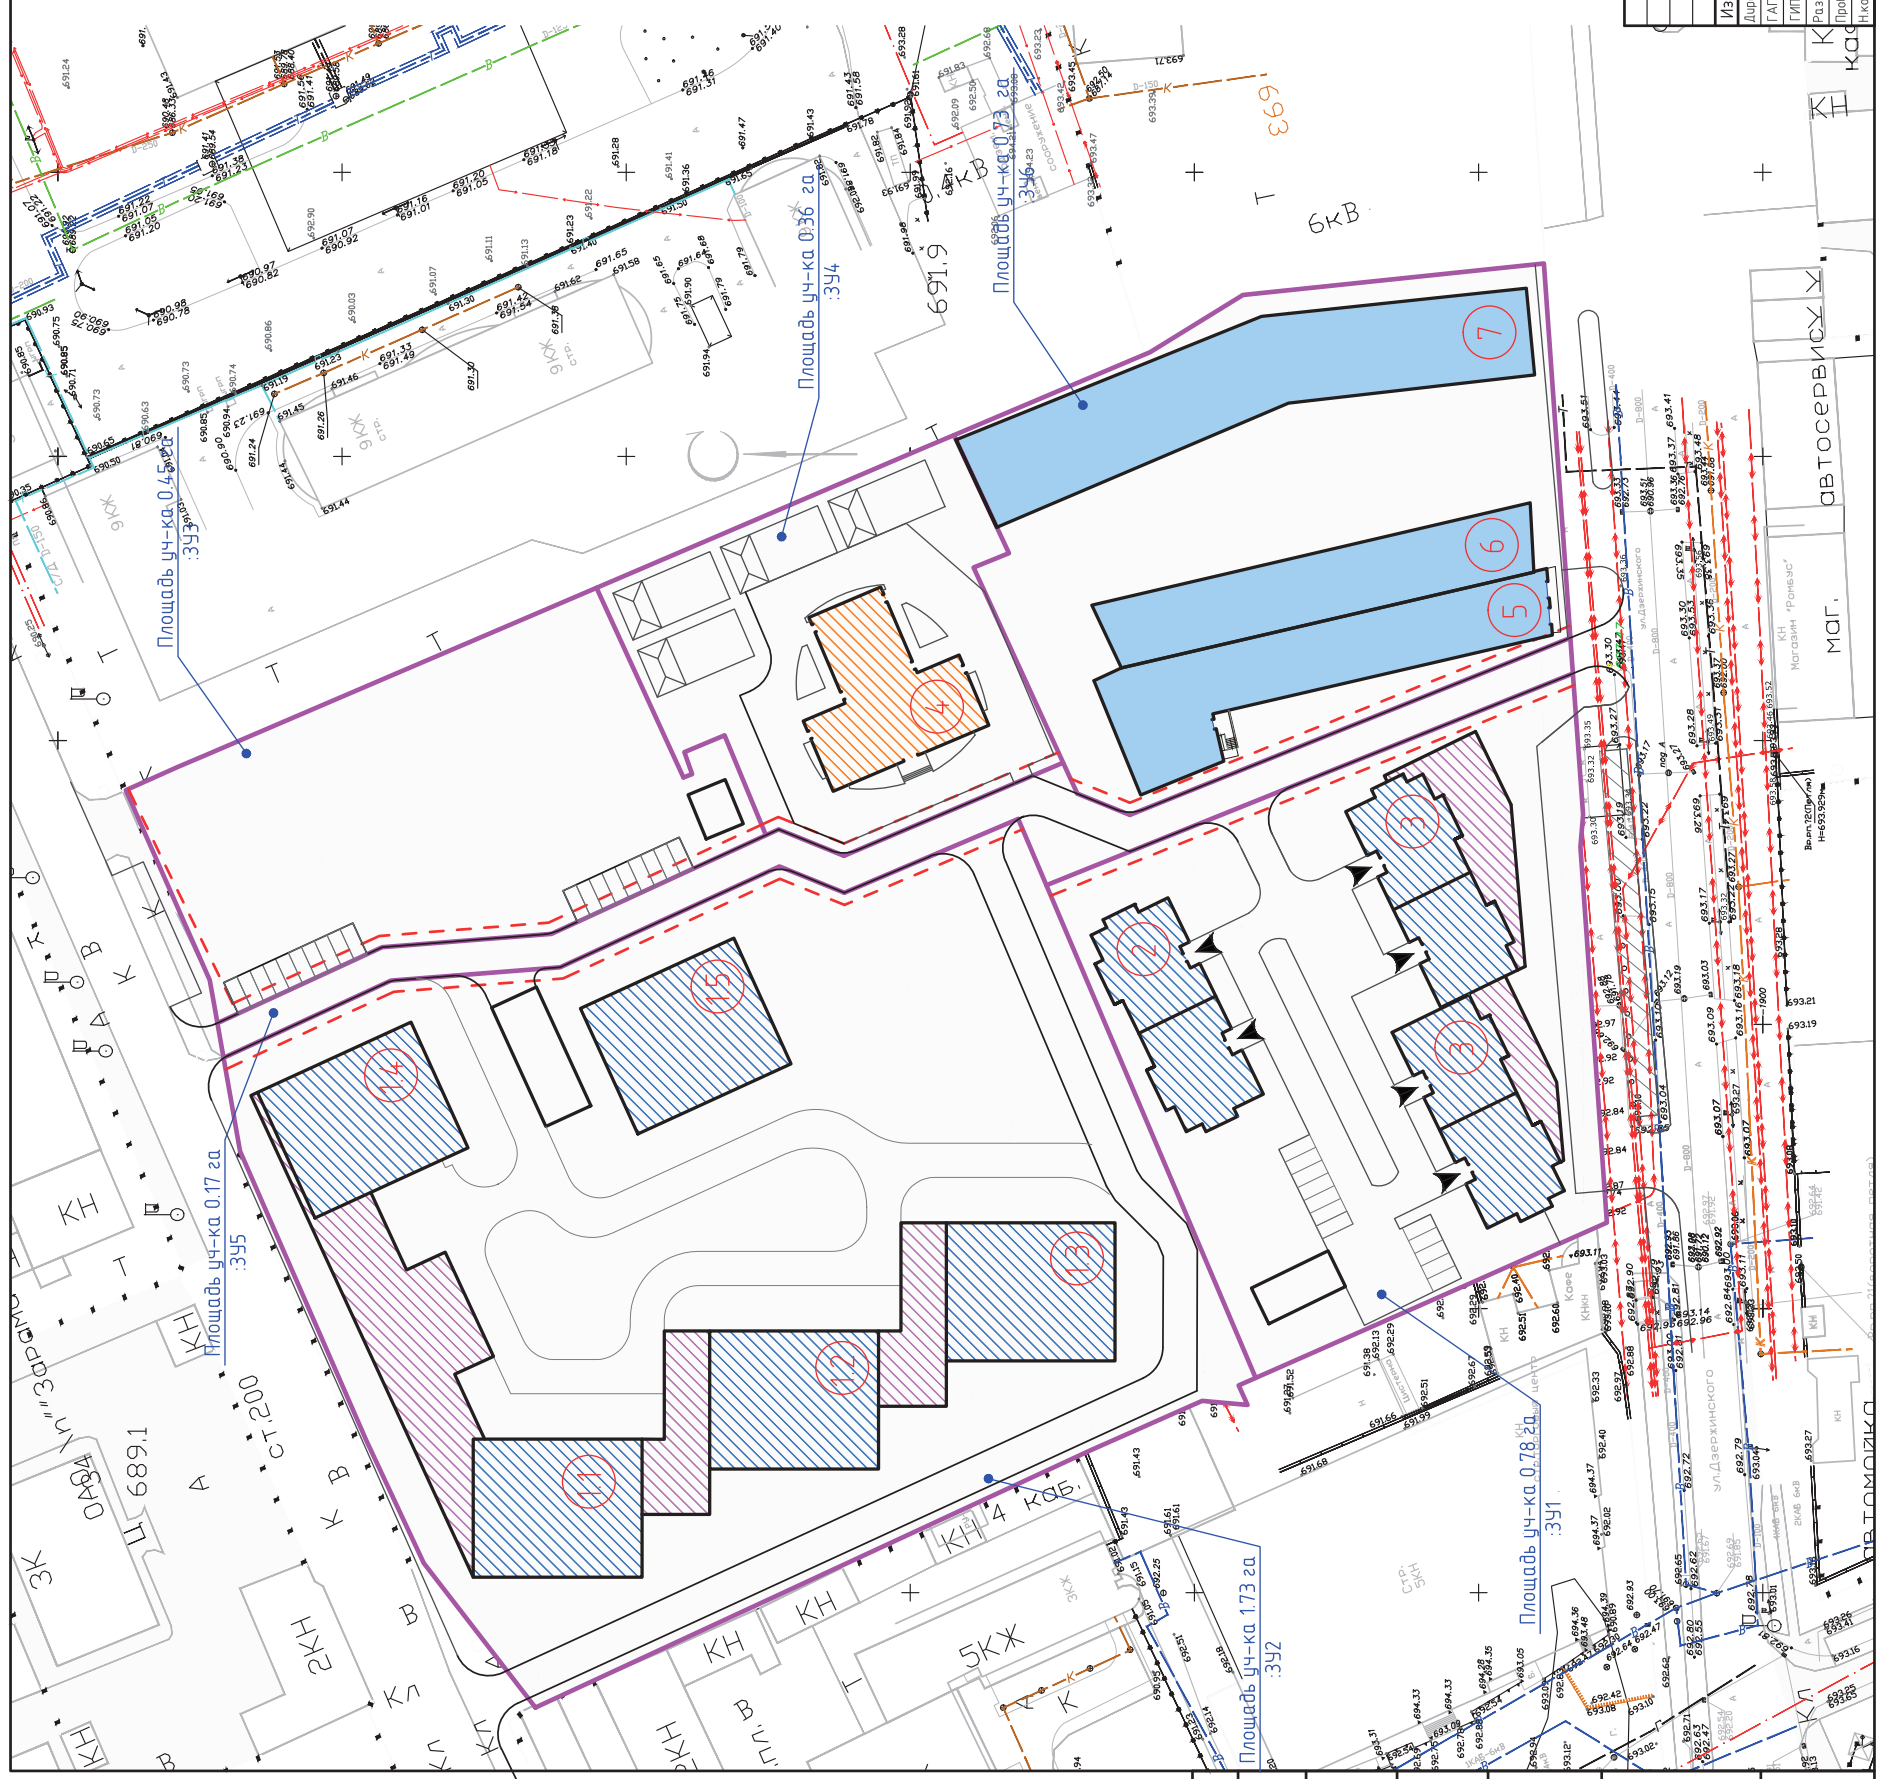

АРТ - 24/9/21-ПТТ-У-4			
Изм.	Лист	№ док.	Подп.
Директор	Ананян Т.В.		
ГЛАП	Ананян Т.В.		
ГЛАП	Ананян Т.В.		
Разработал	Аларова Т.М.		
Проверил	Каряева Т.Т.		
Инженер	Каряева Т.Т.		

Проект планировки территории и проект межевания территории квартала 15:09:0030801, относящегося к территории «Владикавказского консервного завода». Карректировка	Лист	4
Основная (утвержденная) часть	Лист	4
Схема архитектурно-планировочной организации территории	Лист	4
000" АРТ-ПРОЕКТ"	Лист	4
М:1:800		

Формат А2

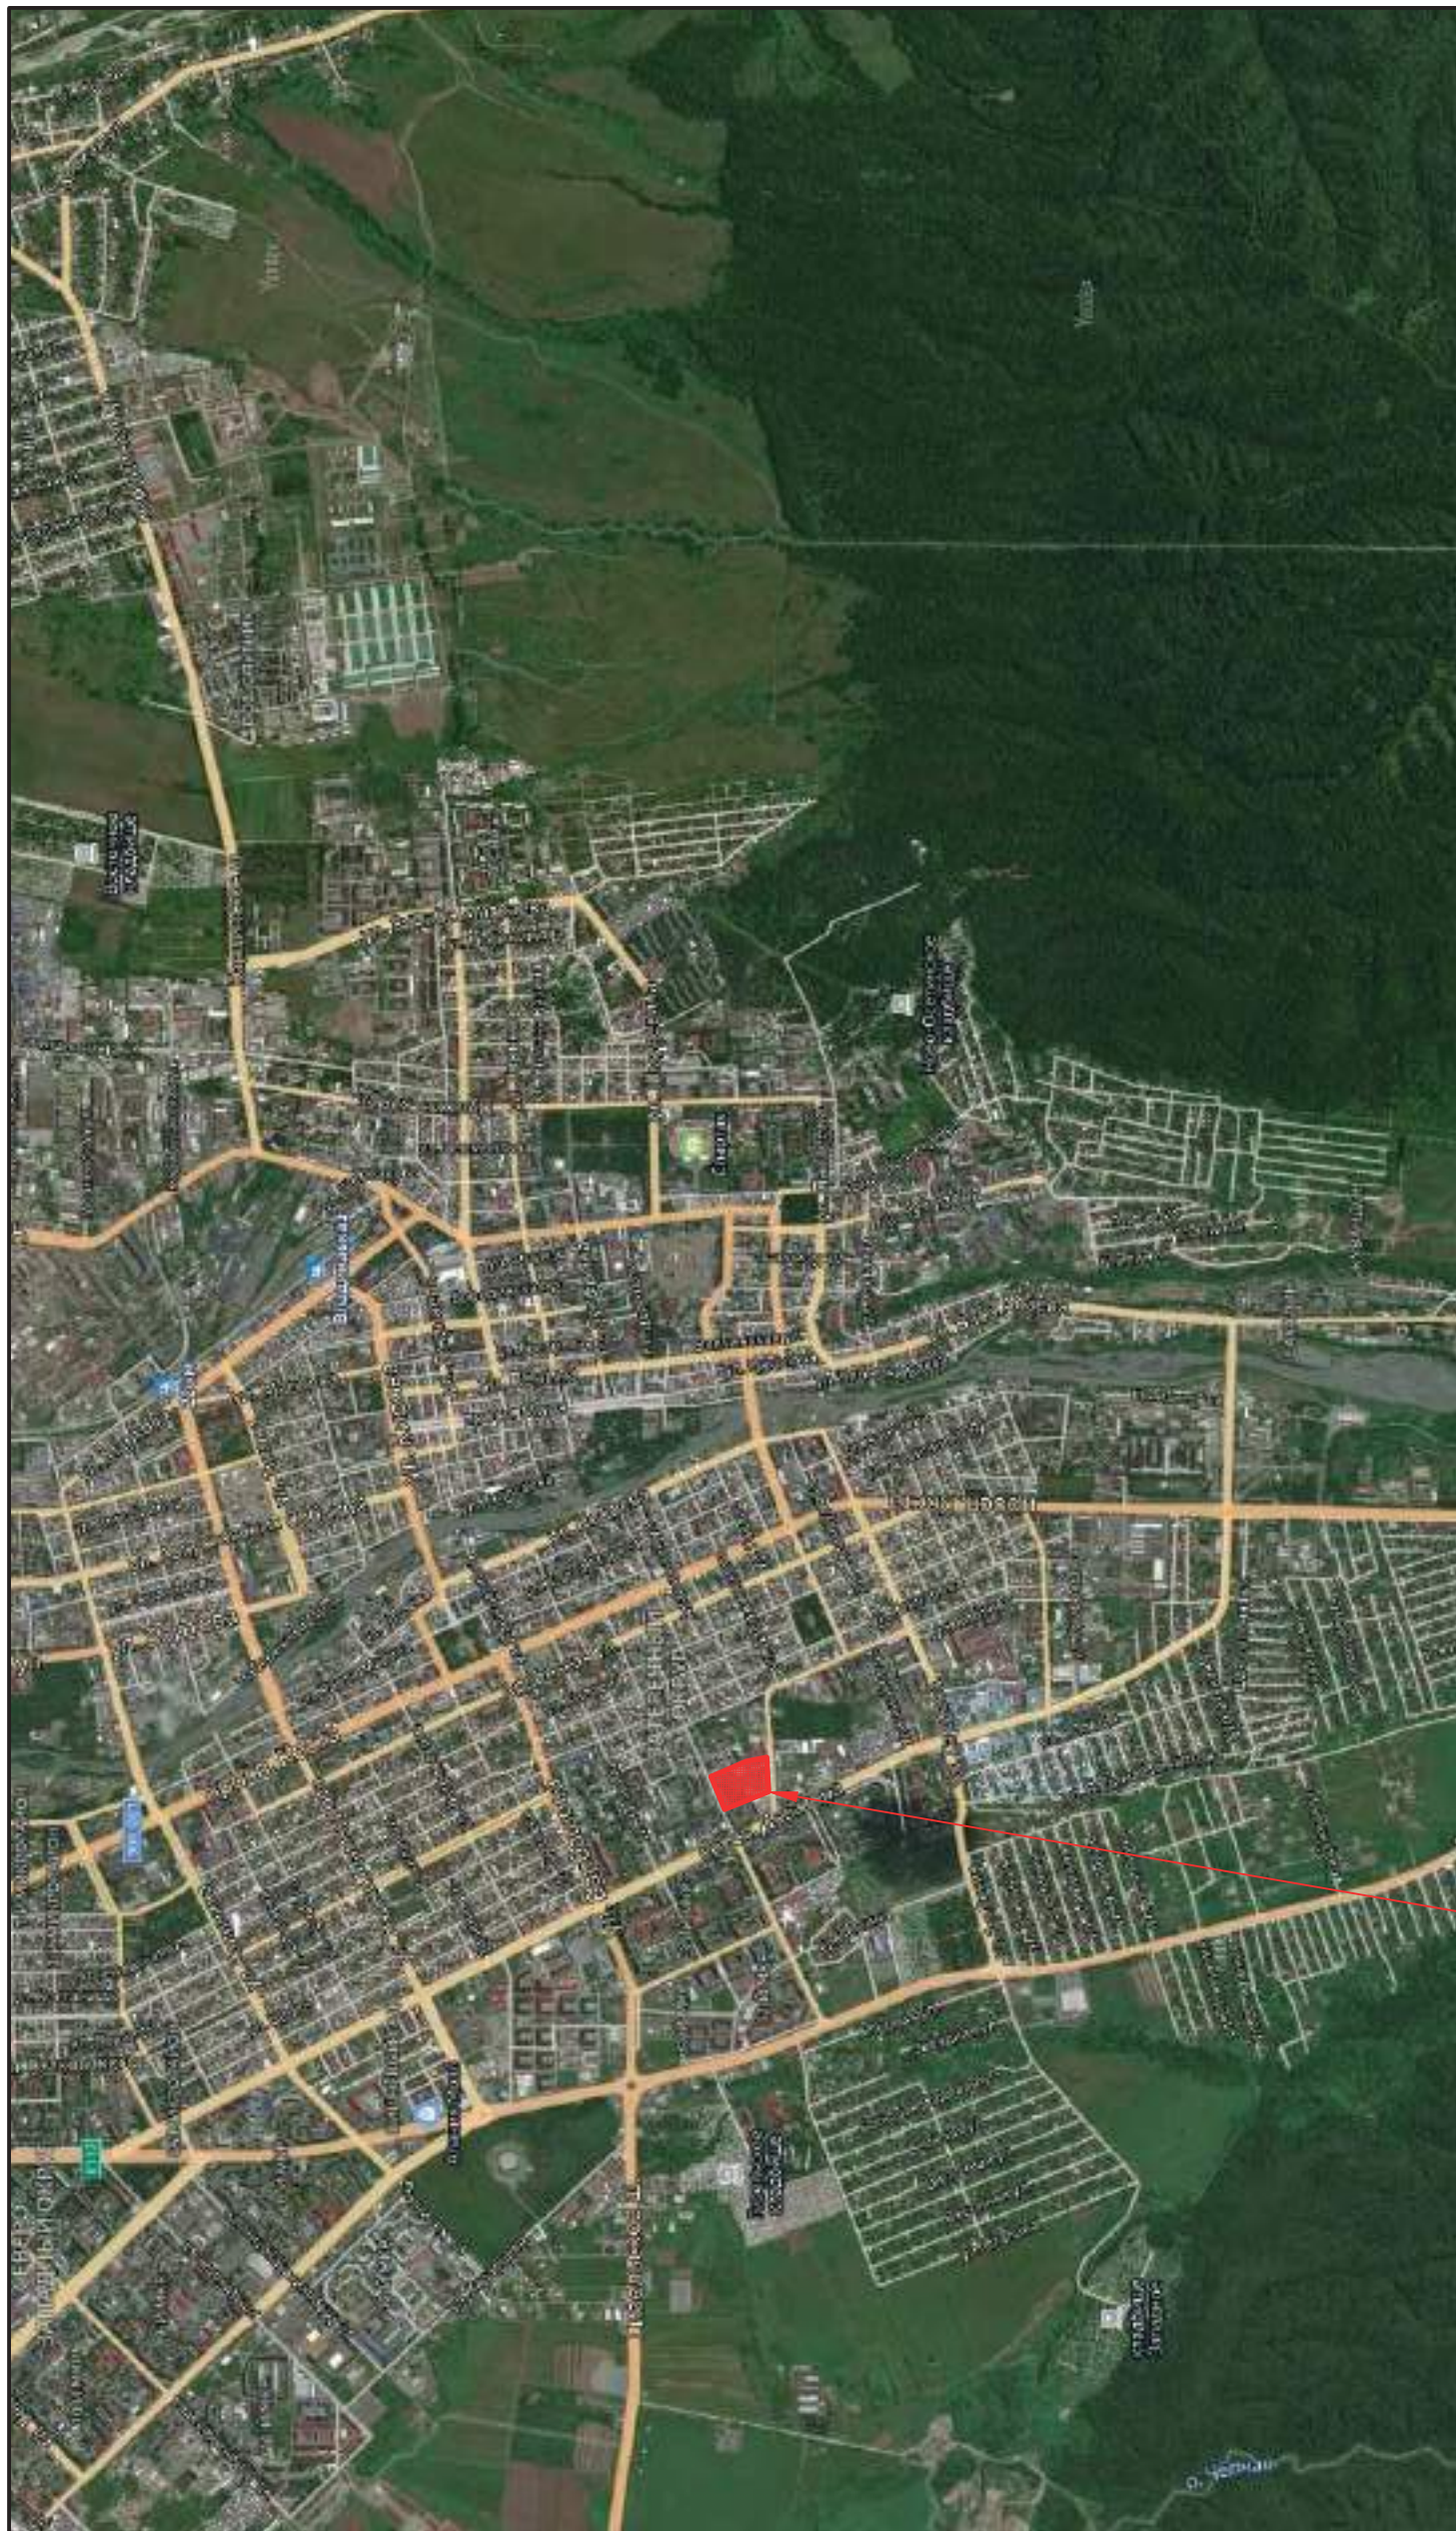

Основные технико-экономические показатели

Площадь территории проектирования	4,22 га
Площадь жилой зоны	3,32 га
Площадь зоны объектов торговли (сущест.)	0,73 га
Численность населения	1598 жителей
Плотность населения	481 чел./га
Количество квартал	738 шт.
Площадь квартал	4,7938,19 м ²
Расчетное кол-во мест для а./машин	4,79 маш./мест

Участок проектирования


Изм.		Кол. уч.	Лист	№ док.	Подп.	Дата
Директор			Ананян Т.В.		<i>[Signature]</i>	
ГАП			Ананян Т.В.		<i>[Signature]</i>	
ГИП			Ананян Т.В.		<i>[Signature]</i>	
Разработал			Албороба Т.М.		<i>[Signature]</i>	
Проверил			Караева Т.Т.		<i>[Signature]</i>	
Н.Контроль						

АРТ-249/21-ППТ-0-1		
Проект планировки территории и проект межевания территории квартала 15:09:0030801, относительно участков, относящихся к бывшему «Владикавказскому консервному заводу». Корректировка		
Стадия	Лист	Листов
П	1	11
Обосновываемая часть		000"АРТ-ПРОЕКТ"
Схема расположения участка проектирования в планировочной структуре города		

формат А3

Инд. № подл.	Подп. и дата	Вам. инд. №

Согласовано

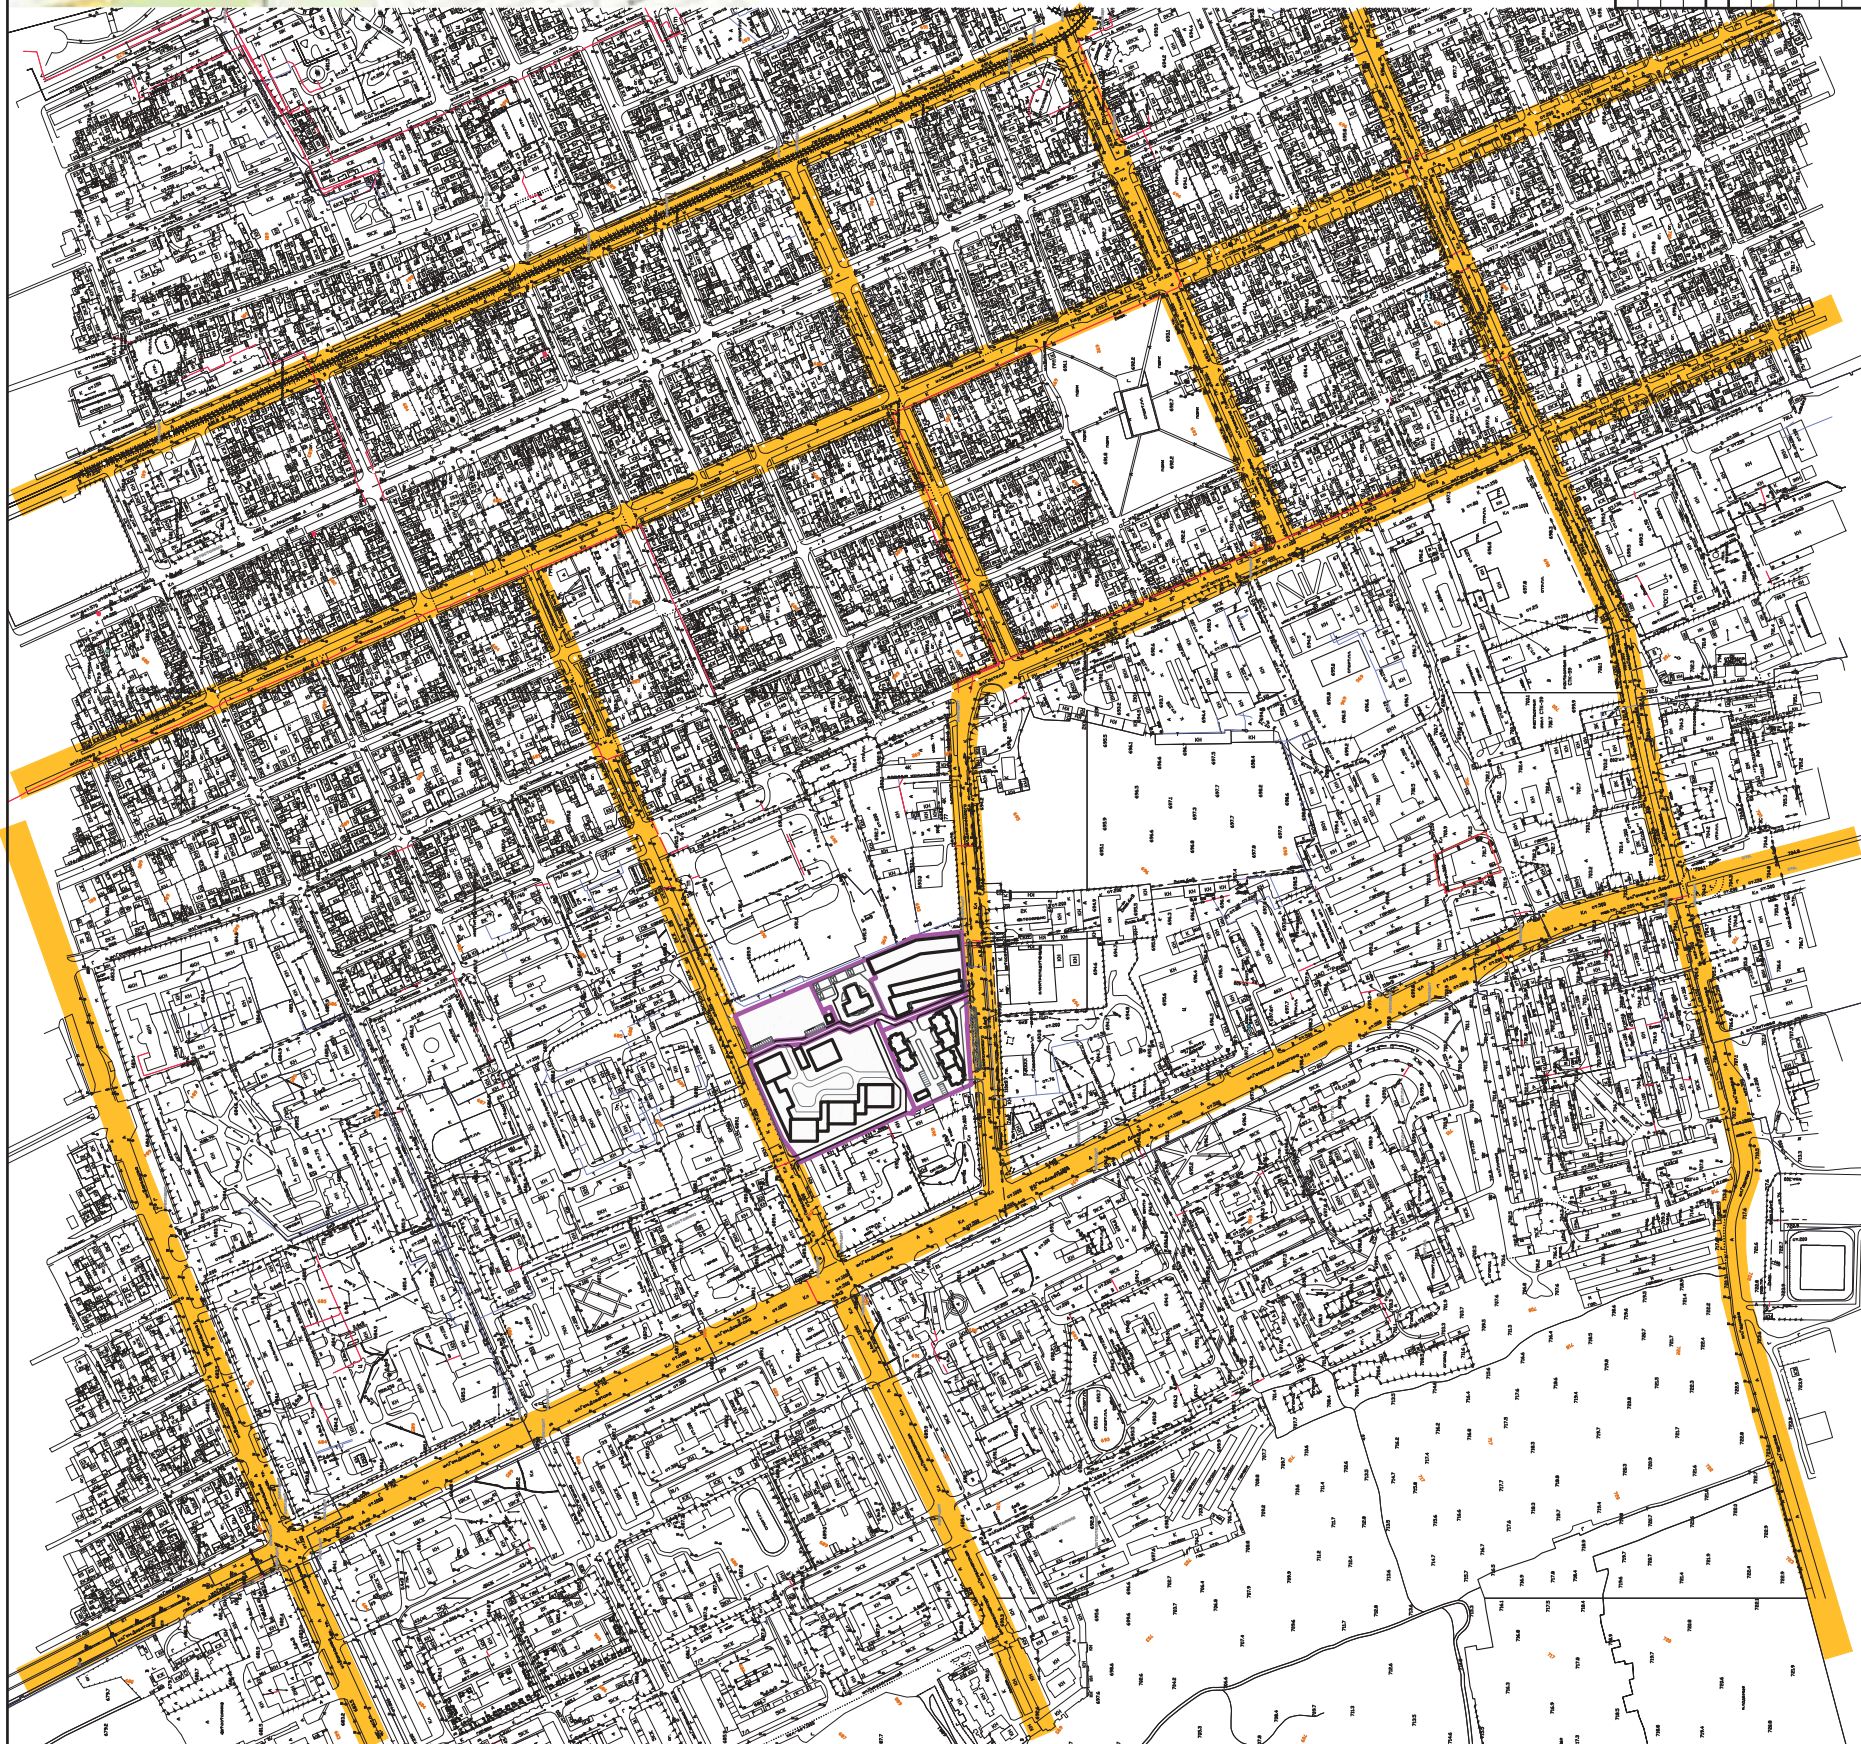

АРТ-249/21-ПТТ-0-2		Дата	
Проект планировки территории и проект межевания территории квартала 15:09:0030801, относящегося к участкам, относящимся к бытовому «Владикавказскому консервному заводу». Корректировка		Подп.	
Стadia	Лист	Листов	
П	2	11	
Основная (утвержденная) часть		000 "АРТ-ПРОЕКТ"	
Генеральный план микрорайона М 1:5000		Формат А2	
Изм.	Кол. лист	№ док.	Подп.
Директор	Ананий Т.В.	Ананий Т.В.	Ананий Т.В.
ГАП	Ананий Т.В.	Ананий Т.В.	Ананий Т.В.
ГИП	Ананий Т.В.	Ананий Т.В.	Ананий Т.В.
Разработал	Ананий Т.В.	Ананий Т.В.	Ананий Т.В.
Проверил	Ананий Т.В.	Ананий Т.В.	Ананий Т.В.
Инженер	Ананий Т.В.	Ананий Т.В.	Ананий Т.В.


Инд. № подл.	Подп. и дата	Взам. инд. №

Составлено

Граница проектируемого эл-та планировочной структуры (квартала)

АРТ-249/21-ППТ-0-3		АРТ-249/21-ППТ-0-3	
Проект планировки территории и проект межевания территории квартала 15:09.0030801, относительно участка, относящихся к быдшему «Владикавказскому консервному заводу». Корректировка		Обосновывающая часть	
000"АРТ-ПРОЕКТ"		Схема границ элементов планировочной структуры	
Страница		Листов	
П		3	
Лист		Листов	
11		11	
Изм.		Дата	
Кол. уч.		Подп.	
Лист		И. док.	
Ананян Т.В.		Ананян Т.В.	
Ананян Т.В.		Ананян Т.В.	
Ананян Т.В.		Ананян Т.В.	
Ра. разработал		Алборова Т.М.	
Проверил		Кареева Т.Т.	
И. контроль		Кареева Т.Т.	
И.Н.В. № подл.		И.Н.В. № подл.	
Взам. инж. №		Взам. инж. №	
Подп. и дата		Подп. и дата	
И.Н.В. № подл.		И.Н.В. № подл.	


Формат А3

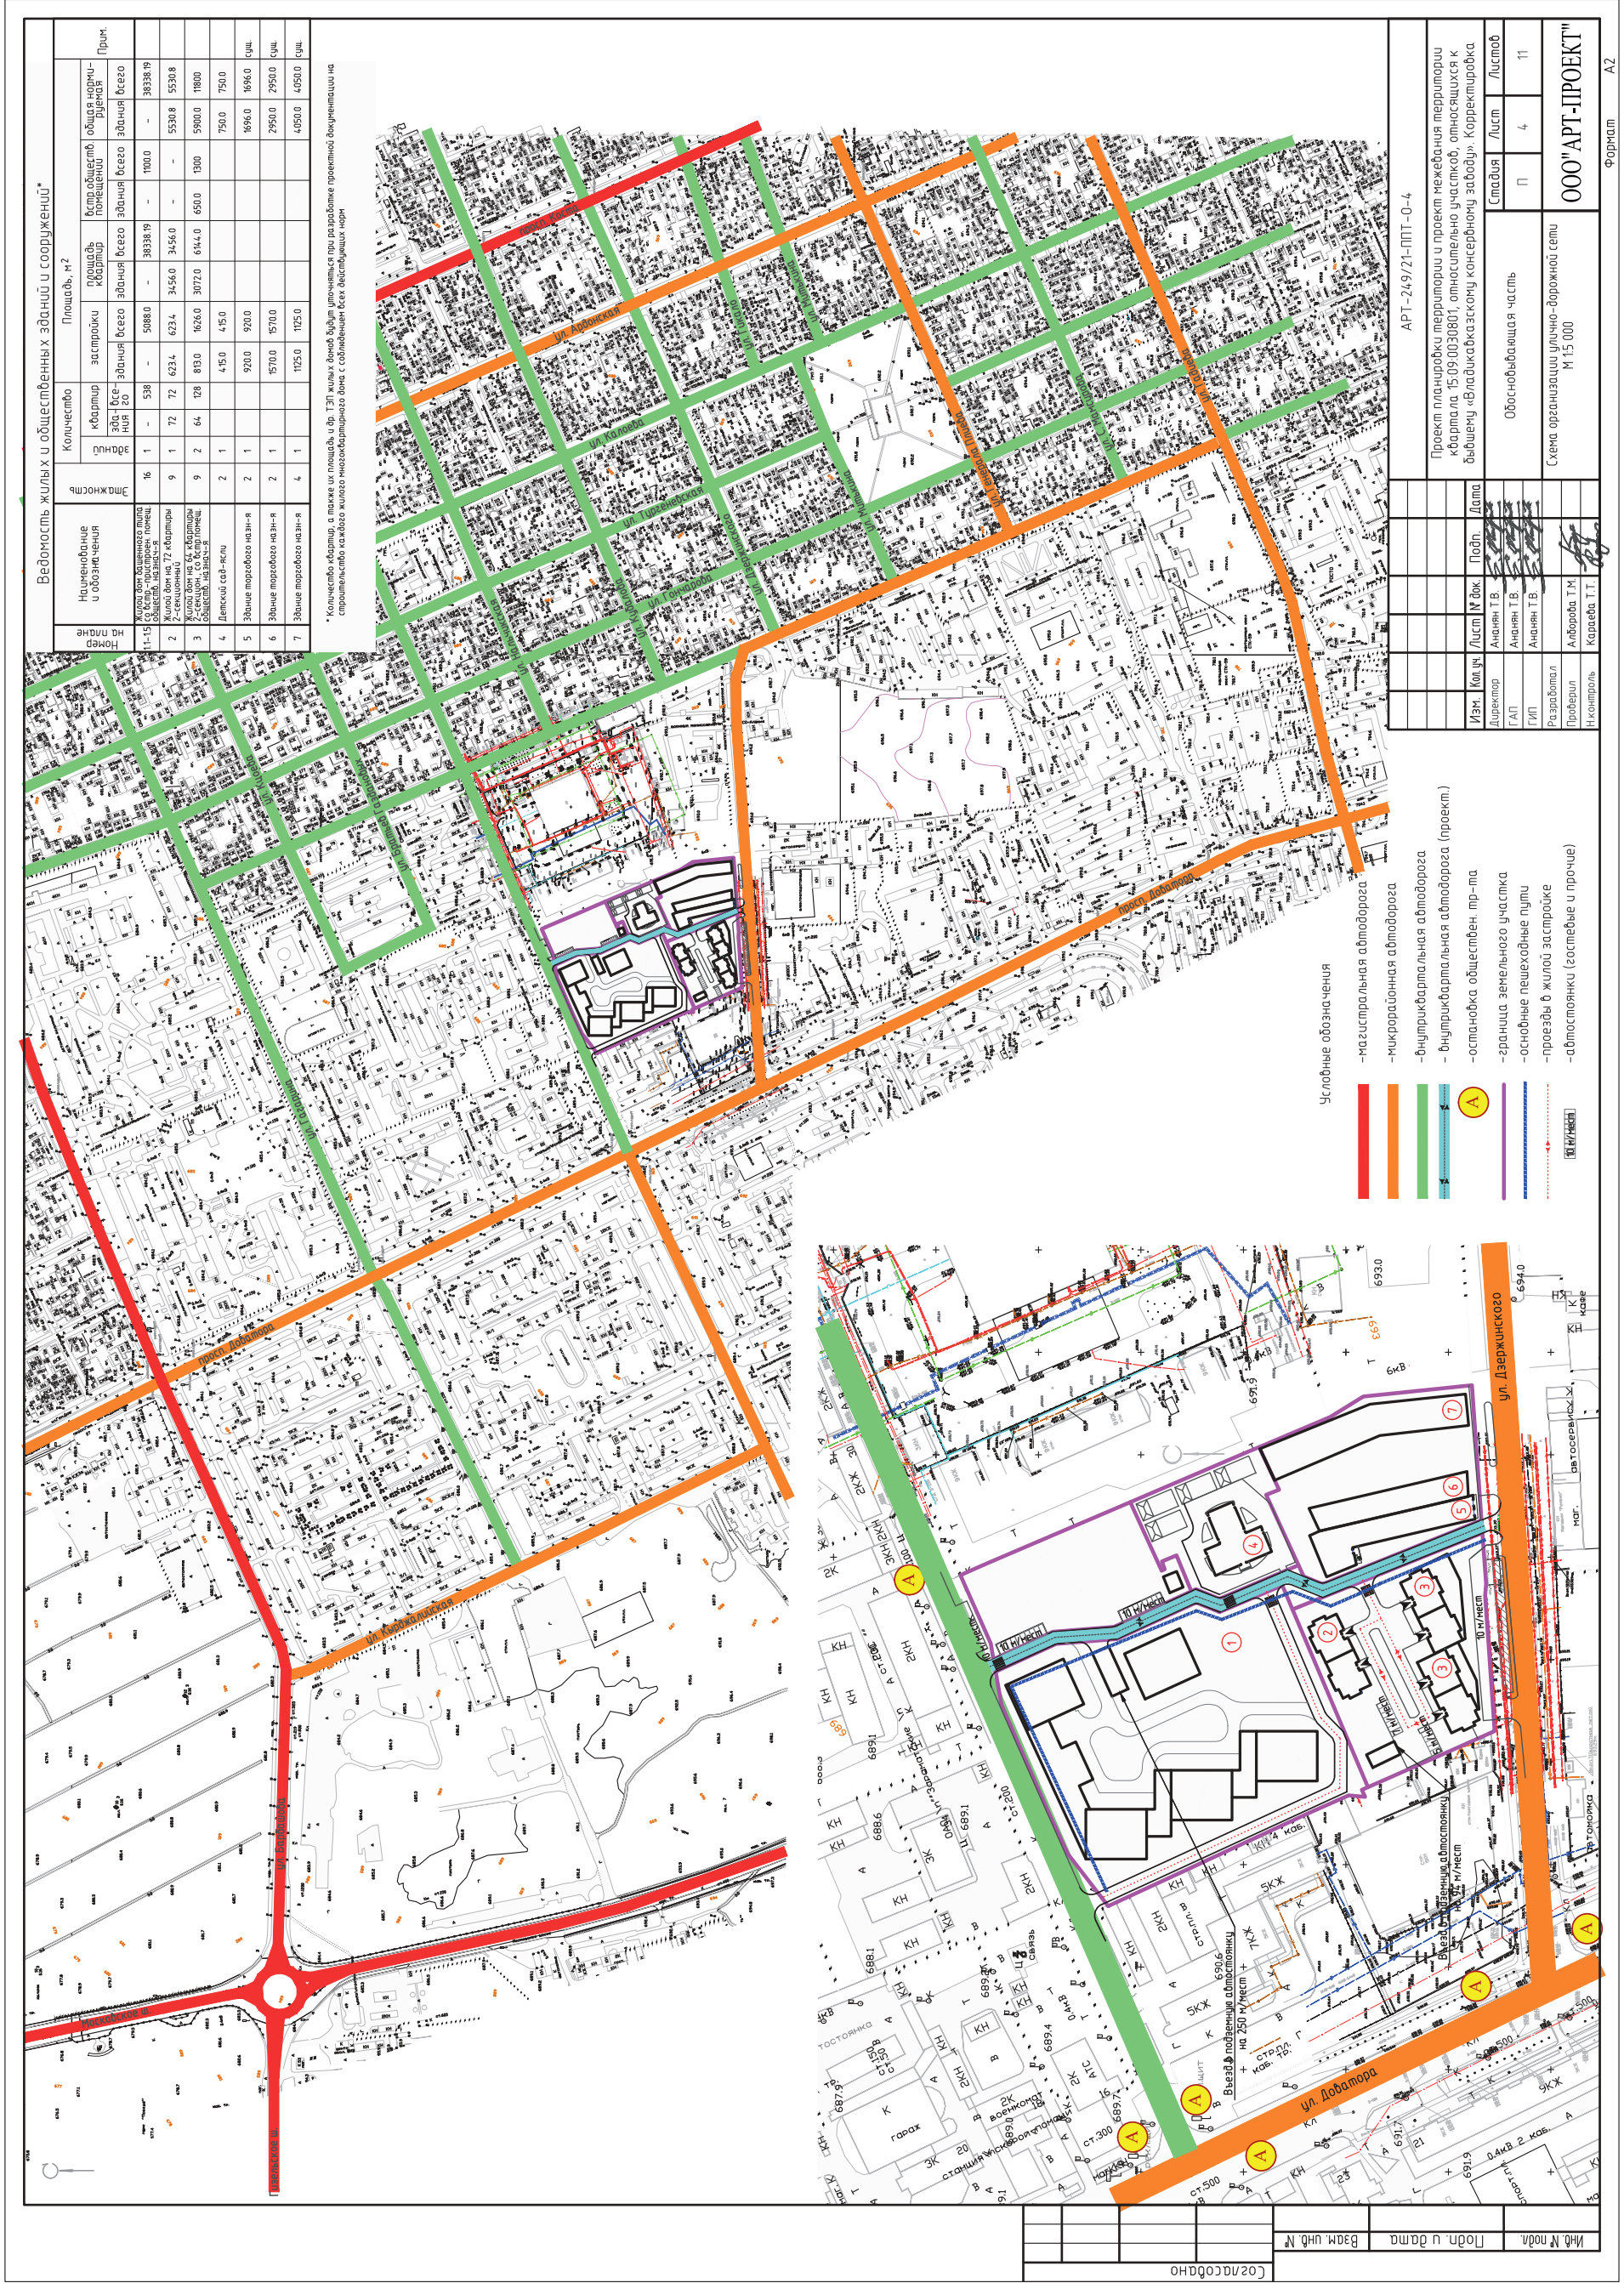

Ведомость жилых и общественных зданий и сооружений*

Номер на плане	Наименование и обозначения	Участок	Количество		Площадь, м ²		Прим.
			зданий	квартир	зданий	квартир	
1-15	Многоквартирный жилой дом с секционными квартирами	16	1	538	5988,0	38338,9	общая норма-рутная
2	Жилой дом из 72 квартир	9	1	72	6234	34560	53038
3	Жилой дом из 64 квартир	9	2	64	128	8130	30720
4	Детский сад-школа	2	1	450	450	900	750
5	Здание парикмахерской	2	1	920	920	920	920
6	Здание парикмахерской	2	1	5700	5700	5700	2950
7	Здание парикмахерской	4	1	1250	1250	1250	4050

* Количество квартир в таблице не совпадает с данными в документах на строительство из-за отсутствия информации о количестве квартир в документах на строительство.

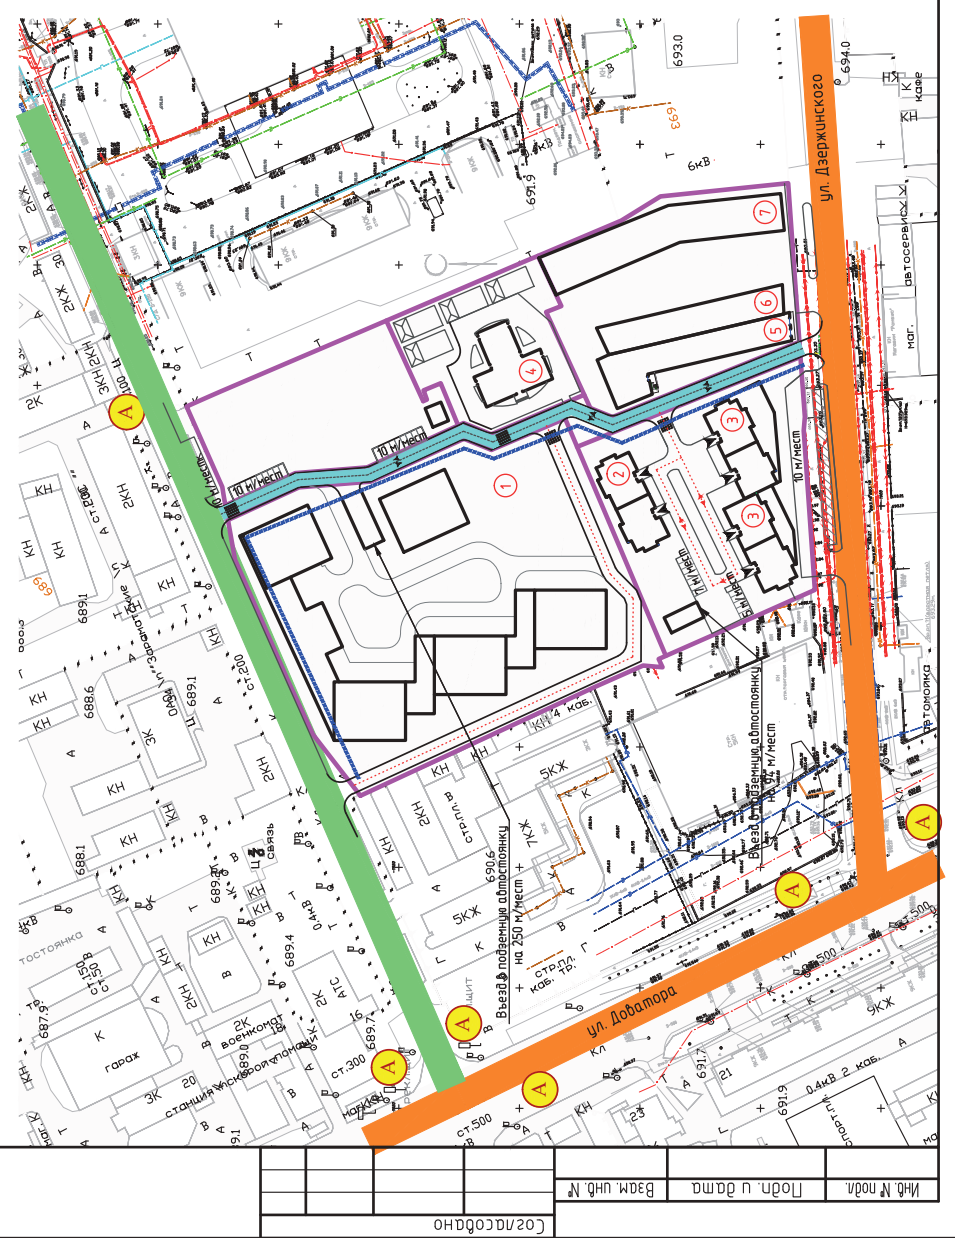

АРТ-249/21-ППТ-0-4	
Проект планировки территории и проект межевания территории квартала 15:09:0030801, относящегося к участку, отнесенному к выделу «Владикавказскому консервному заводу». Корректировка	
Изм.	Лист
Директор	Дата
ГАП	Подп.
ТИП	Исполн.
Разработал	Проверил
Инженер	Инженер
Обосновывающая часть	
Схема организации улично-дорожной сети	
М 1:5 000	
ООО «АРТ-ПРОЕКТ»	

Формат А2

АРТ-249/21-ППТ-0-5

Проект планировки территории и проект межевания территории квартала 15:09:0030801, относительно участков, относящихся к бывшему «Владикавказскому консервному заводу». Корректировка

Обосновывающая часть

Схема границ территории объектов культурного наследия и зон с особыми условиями использования территории

ООО "АРТ-ПРОЕКТ"

Формат А3

УСЛОВНЫЕ ОБОЗНАЧЕНИЯ

Объекты культурного наследия:

- Границы территории объекта культурного наследия
- Колоннадный ансамбль ст. 3852-1881 гг.
- Железнодорожный ст. 1784-1881 гг.
- Границы зон выделенного культурного слоя*
- Автоматическая станция 118 м

Охраняемые зоны объектов культурного наследия:

- Зона охраны территории
- Зона регулируемой застройки
- Зона парковой территории и ландшафта
- Объекты культурного наследия федерального значения:
- Станция
- Пасаж
- Ансамбль объектов культурного наследия федерального значения
- Ансамбль объектов археологического наследия федерального значения
- Объекты культурного наследия республиканского значения:
- Станция
- Ансамбль объектов культурного наследия республиканского значения
- Архитектурно-градостроительные объекты:
- Промышленно-рекреационные объекты
- Ансамбль архитектурно-градостроительных объектов

ОСОБО ОХРАНЯЕМЫЕ ПРИРОДНЫЕ ТЕРРИТОРИИ:

- Парки
- Ландшафтные парки республиканского значения
- Ландшафтно-рекреационный парк республиканского значения
- Ансамбль памятников природы республиканского значения

ПРИРОДНЫЕ ОБЪЕКТЫ (парки, озера):

- Природные объекты (парки, озера), охраняемые в соответствии с законодательством Республики Северная Осетия-Алания
- Ансамбль объектов культурного наследия Республики Северная Осетия-Алания

ОСОБО ОХРАНЯЕМЫЕ ТЕРРИТОРИИ:

- Лечебно-оздоровительная местность и местность курорта

Границы зон с особыми условиями использования:


- Зона I пояса
- Зона II пояса
- Зона III пояса

Изм.	Кол. уз.	Лист	№ док.	Подп.	Дата
	Директор	Ананян Т.В.			
	ГАП	Ананян Т.В.			
	ГИП	Ананян Т.В.			
	Разработал	Алборова Т.М.			
	Проверил	Алборова Т.М.			
	Контроль	Карасева Т.Т.			

Участок проектирования

Создано

Инф. № подл.	
Подп. и дата	
Вам. члб. №	

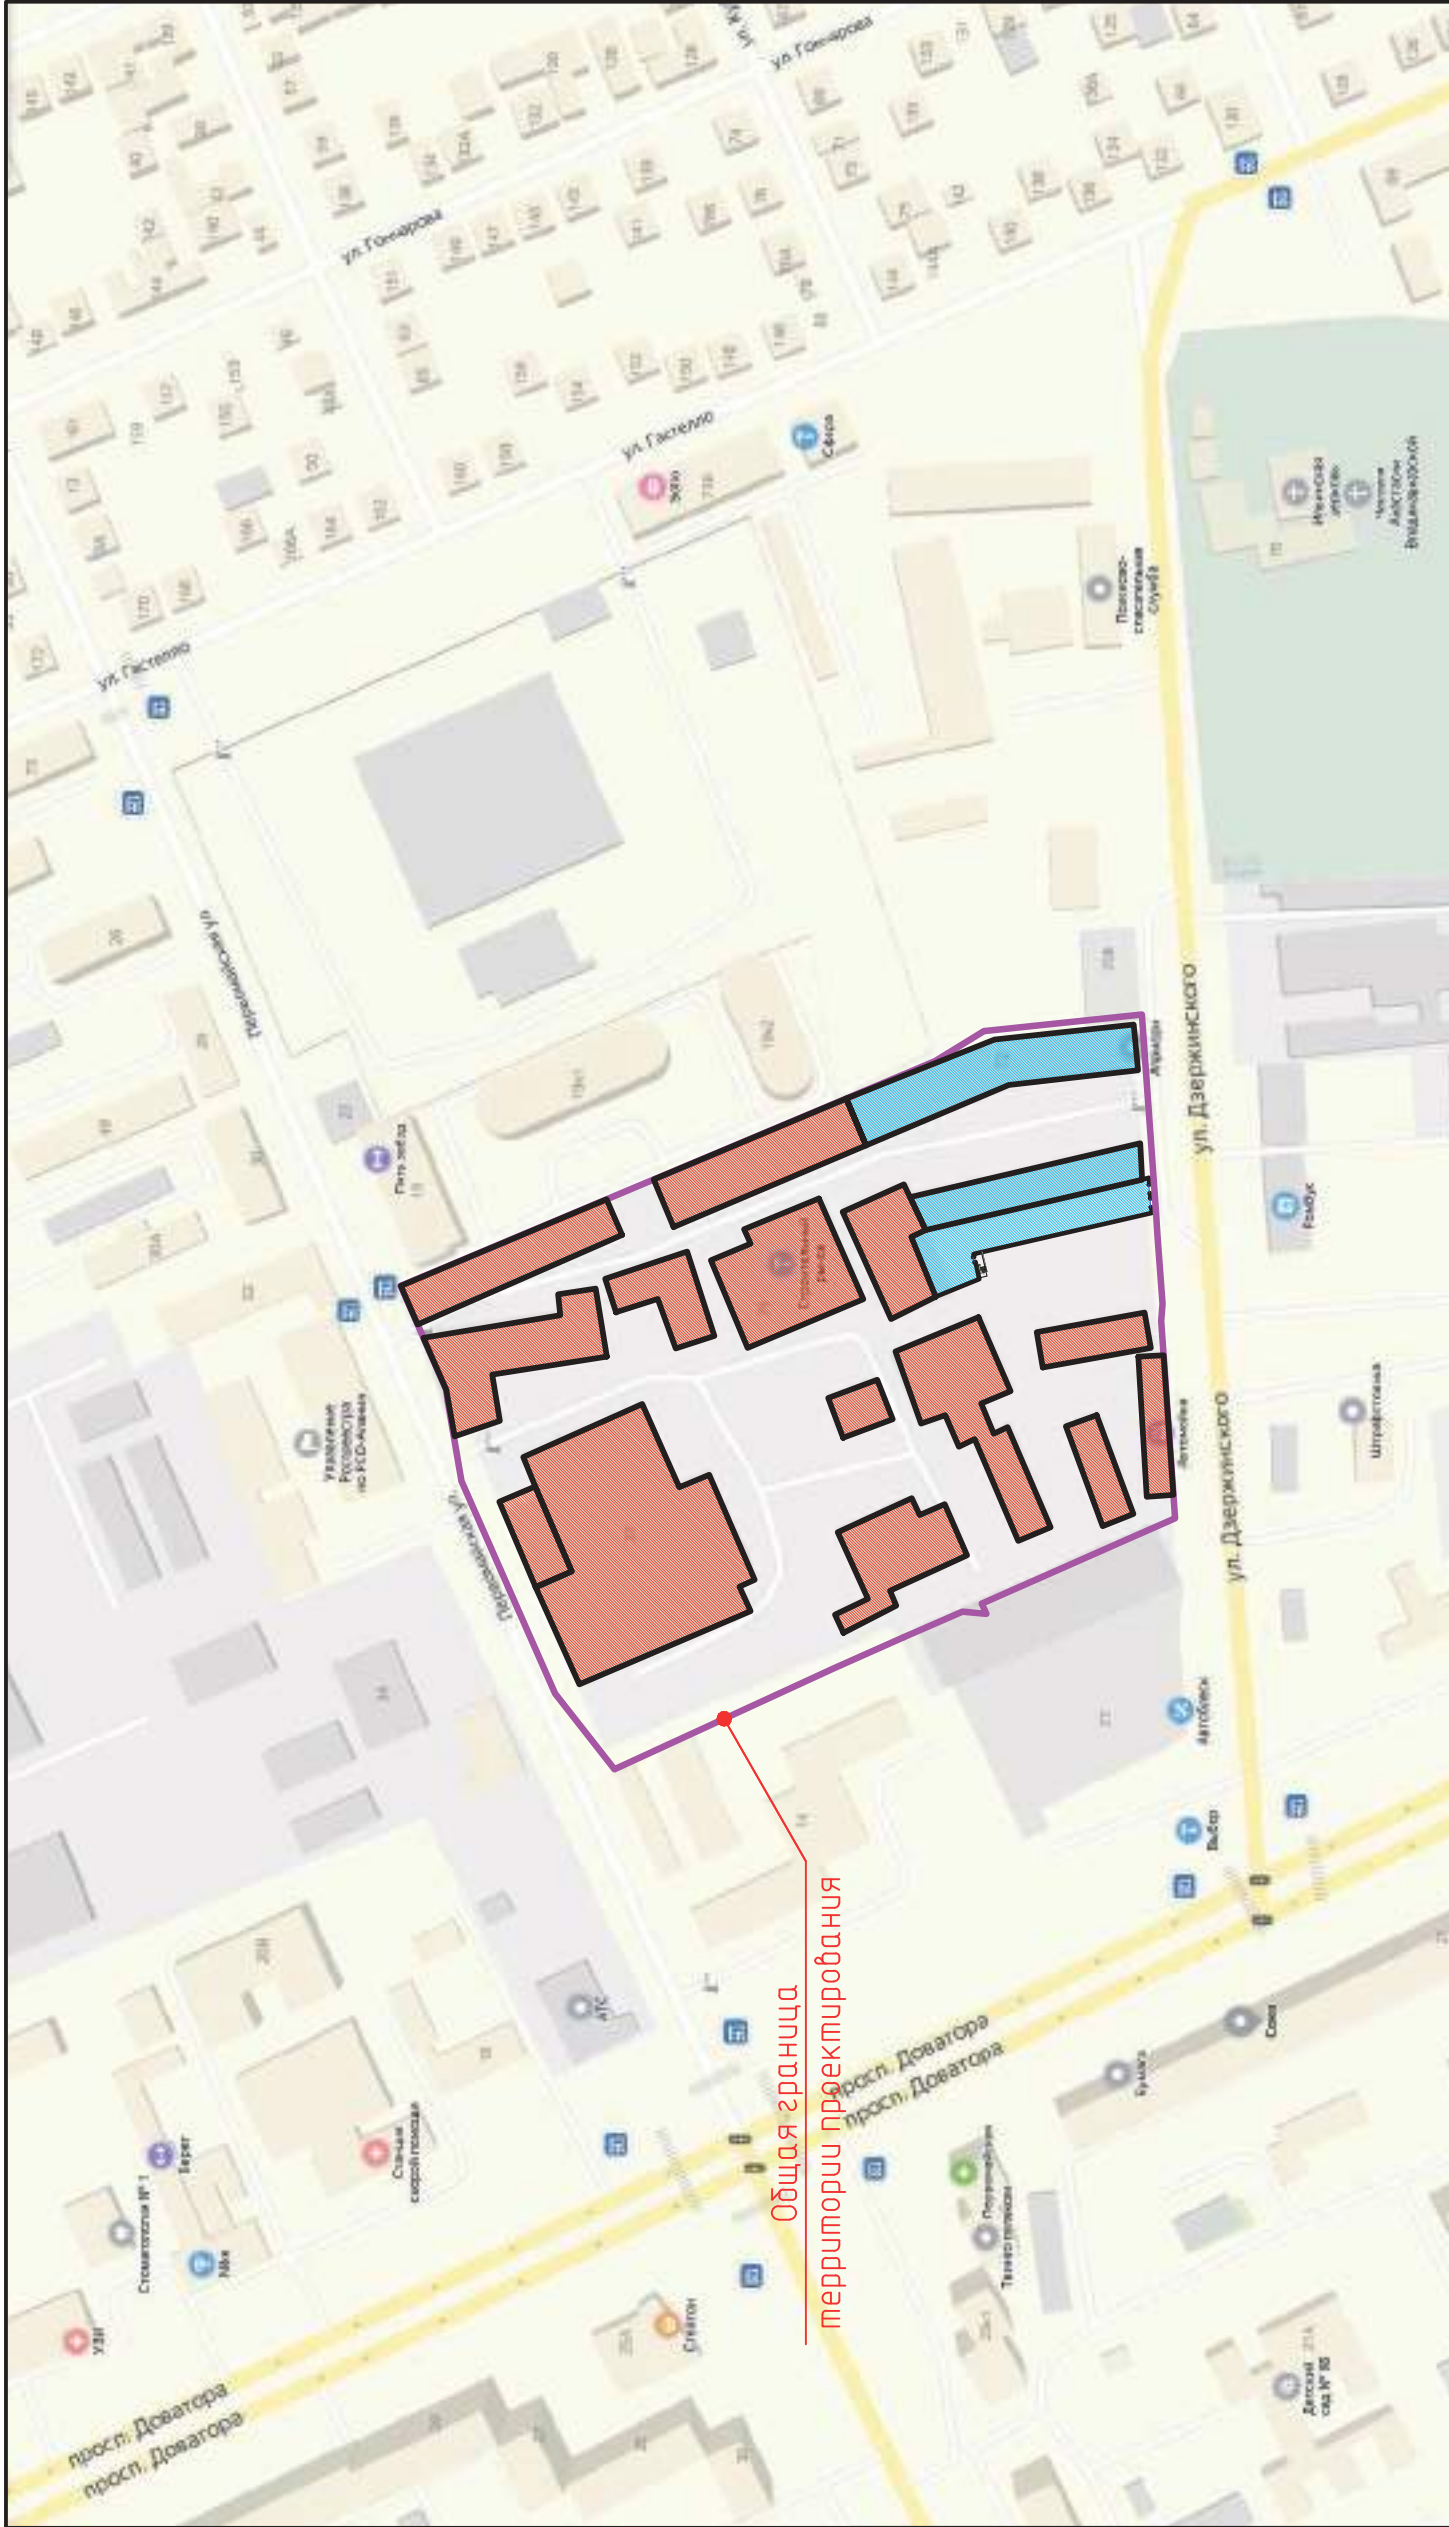

общая граница
территории проектирования

- существующие объекты капитального строительства
- существующие объекты капитального строительства, подлежащие сносу


АРТ-249/21-ППТ-0-6	
Проект планировки территории и проект межевания территории квартала 15:09:0030801, относительно участков, относящихся к бывшему «Владикавказскому консервному заводу». Корректировка	
Обновляемая часть	Лист 6
Листов 11	
ООО "АРТ-ПРОЕКТ"	
Схема расположения существующих объектов капитального строительства	

Формат А3

Изм.	Кол. уч.	Лист	№ док.	Подп.	Дата
				Ананян Т.В.	
				Ананян Т.В.	
				Ананян Т.В.	
				Разработал	
				Проверил	
				Алборова Т.М.	
				Караева Т.Т.	

Инд. № подл.	Подп. и дата	Вам. инд. №		

Согласовано

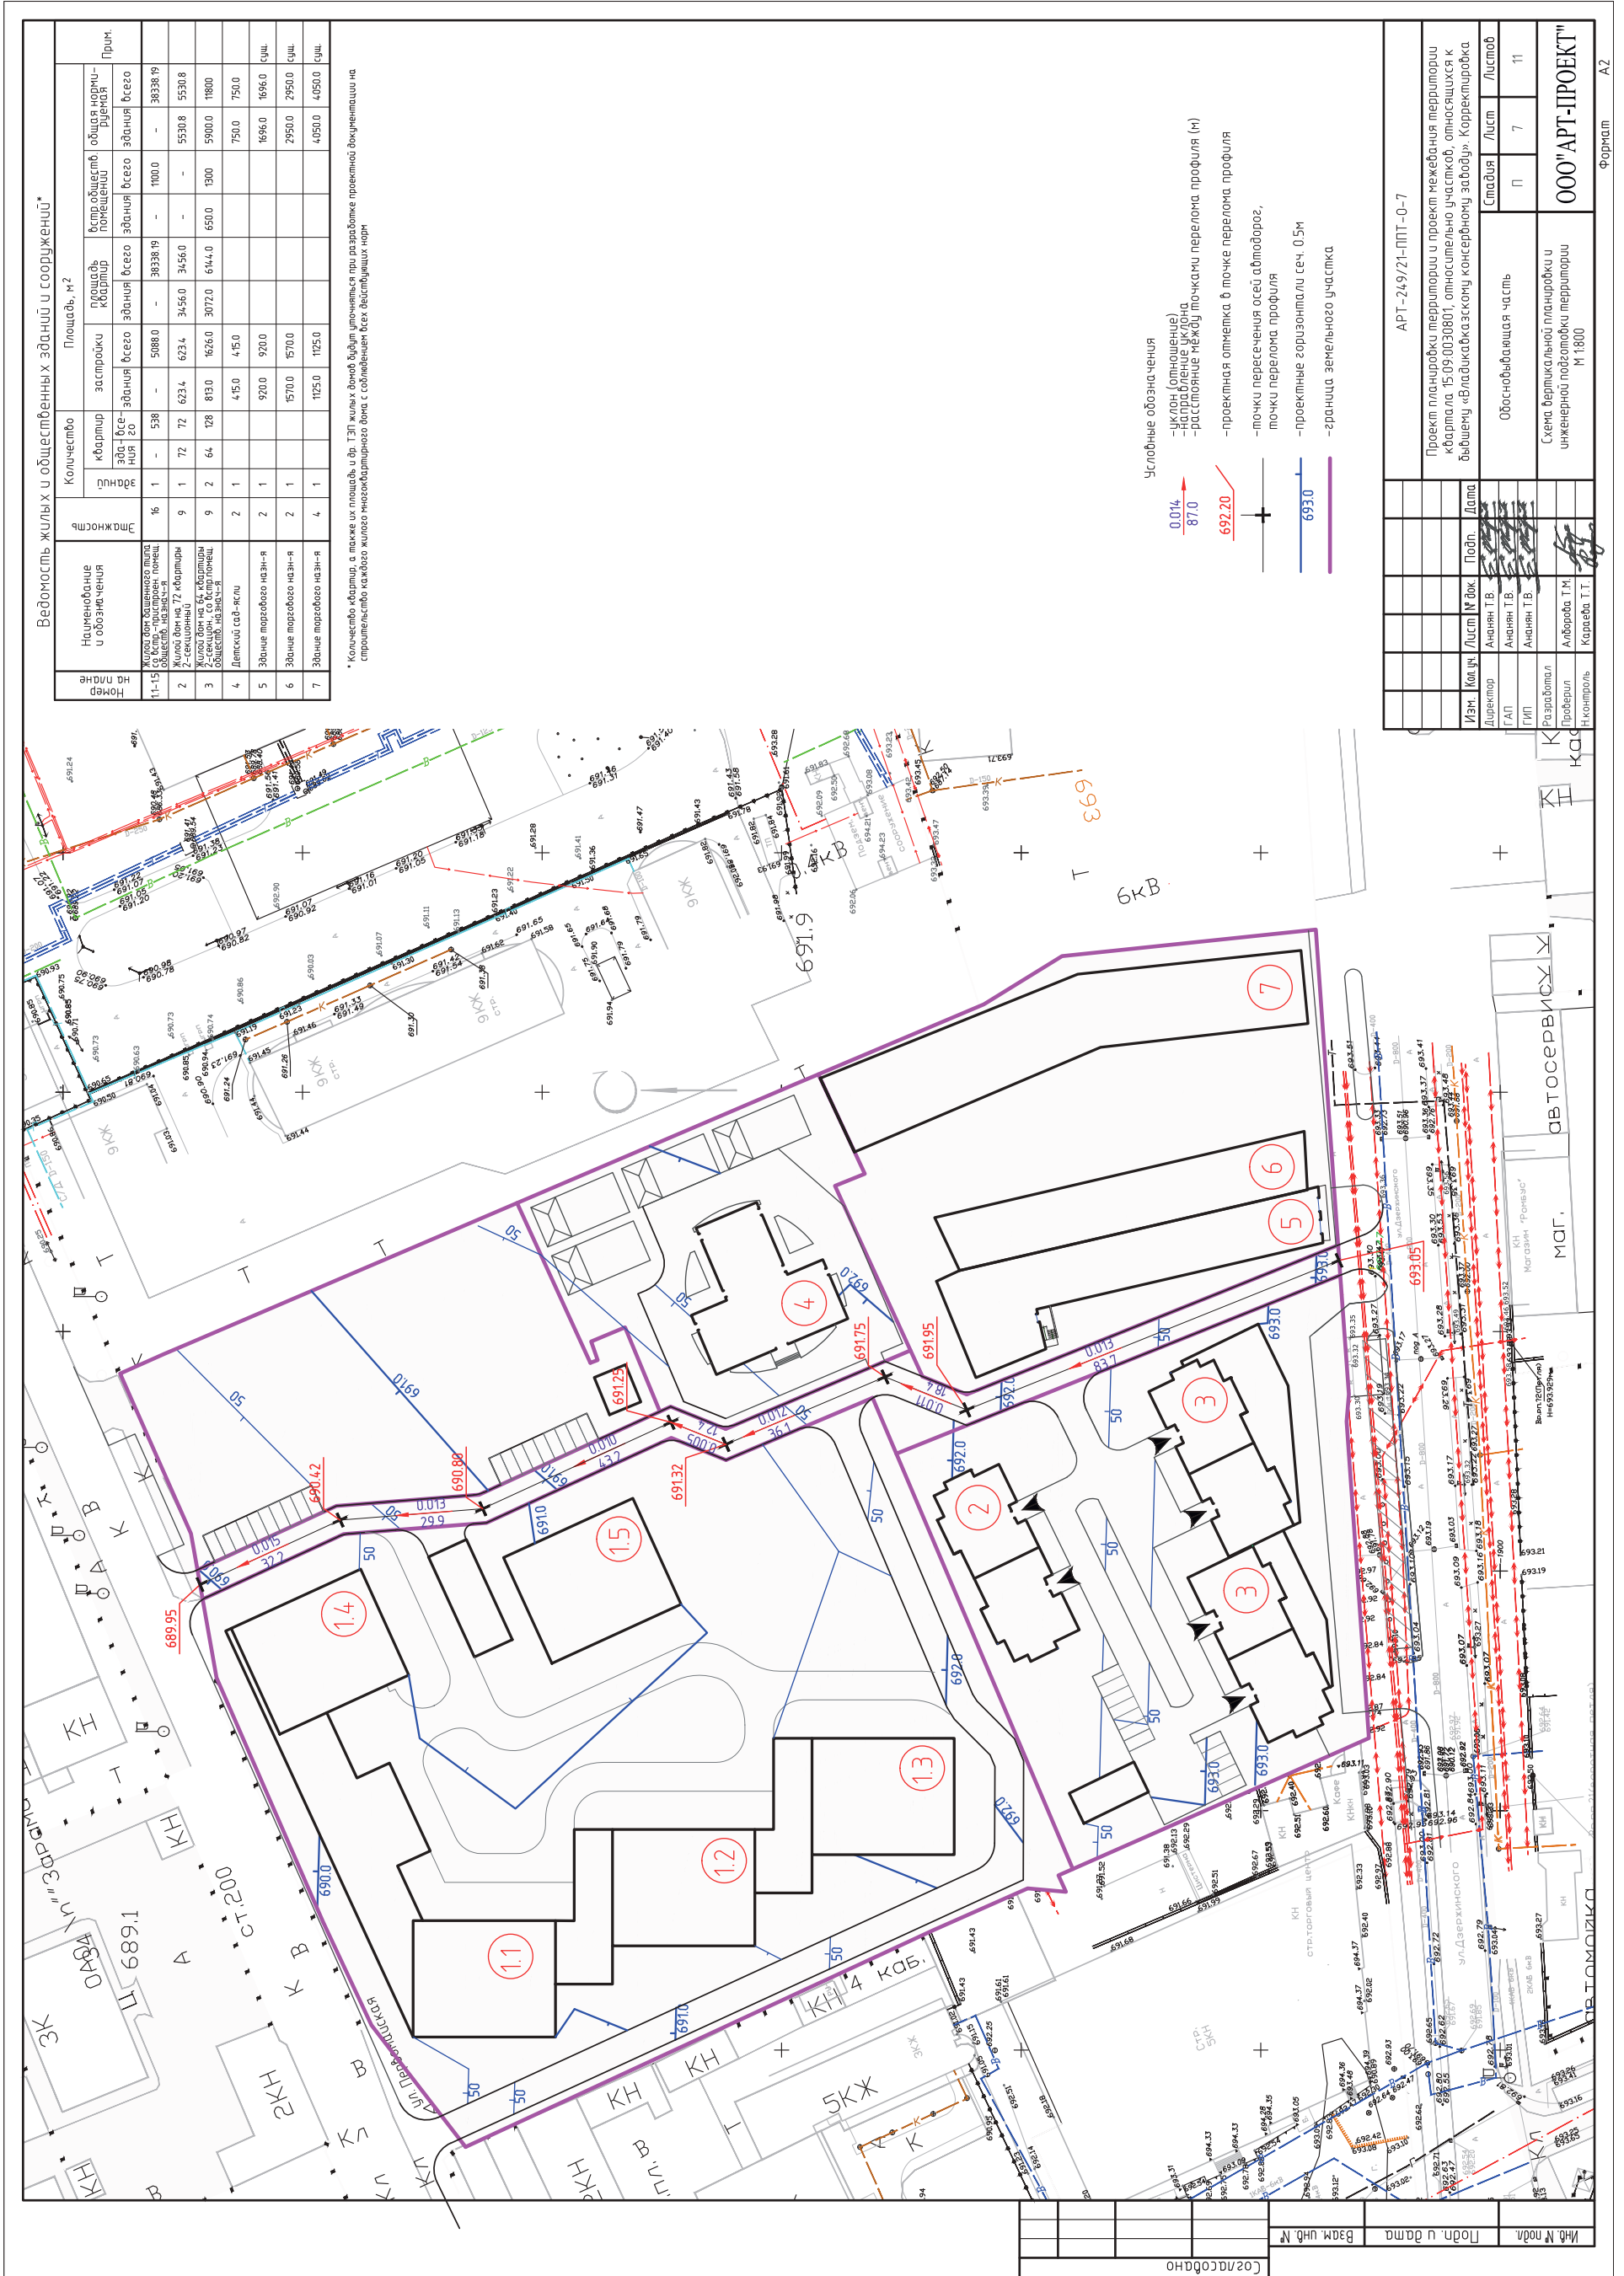

(Продолжение следует.)

АРТ-24.9/21-ПТТ-0-7	
Проект планировки территории и проект межевания территории кадастра № 15:05:03:08:01, относительно участка, относящегося к бытовому «Владикавказскому консервному заводу». Корректировка	
М.Э.М.	Лист 7
Директор	Ананчин Т.В.
Г.АП	Ананчин Т.В.
Г.ИП	Ананчин Т.В.
Разработал	Абрамова Т.М.
Проверил	Караева Т.Т.
И-контроль	
Обосновывающая часть	Лист 7
Схема вертикальной планировки и инженерной планировки территории № 1800	Лист 11
ООО "АРТ-ПРОЕКТ"	
Формат А2	

КТО НАС ВЫВОДИТ В МАСТЕРА...

На Олимпийских играх в Токио уроженка Осетии **Мадина Таймазова** завоевала бронзовую медаль, несмотря на тяжелую травму глаза, полученную в одном из предыдущих поединков. Тренер выдающейся спортсменки **Герас Джиоев** рассказал о пути, который девушка проделала от воспитанницы секции дзюдо спортивного зала в Осетии до олимпийского пьедестала арены «Будакан».

По оценке Гераса Джиоева, Мадина провела все схватки великолепно. Этот спортивный характер присущ ей с первых же тренировок. Упорство, боевой дух и спортивные качества привели ее к главному спортивному пьедесталу. Мадину всегда отличало большое трудолюбие. Это касается не только татами. Еще с детства девочка демонстрировала настоящий профессиональный подход к занятиям спортом.

– Она всегда умела выложить весь свой арсенал. А он у нее хороший!



И в функциональном отношении она была сильная, и акробатика достойная, – вспоминает тренер **Герас Джиоев**.

Затем пошла череда успехов. Мадина серьезно заявила о себе на международном уровне. Были и трудности. Этот путь сложно назвать

простым. Сельский спортивный зал не всегда подходил для занятий. Будущей призерке Олимпийских игр вместе с другими девушками приходилось самой принимать непосредственное участие в ремонте зала: красить колонны, белить стены. Если зал не мог принять спортсменку, ей приходилось ездить на тренировки в районы республики.

Герас Джиоев, мастер спорта, заслуженный тренер Туркмении и обладатель множества других званий, скромничает и не выдает секрет успеха. Он работает уже более 40 лет, представлен к званию «Заслуженный тренер России». Герас Джиоев воспитал победителей и призеров мировых и европейских соревнований. Теперь в его копилке есть и призер Олимпийских игр. И эта награда вполне заслуженна. Однако тренер не планирует останавливаться на достигнутом. Главная цель – золото на следующей Олимпиаде, которая пройдет через три года в Париже.

Тренер ждет новых воспитанников на своем татами и желает школьникам, которые в скором времени переступят пороги классов, никогда не забывать о том, что спорт – это неотъемлемая часть процесса воспитания и образования детей, потому что только в здоровом теле – здоровый дух. Герас Джиоев желает ребятам здоровья и добавляет: «Если дети будут здоровы, тогда они смогут достичь любых вершин, а они доступны лишь тем, кто готов трудиться и работать над собой».

Общаясь с этим добрым человеком, за плечами которого огромный профессиональный опыт (а еще более серьезный – душевный), сразу становятся ясными слова из знаменитой песни о тренерах:

*Да разве сердце позабудет
Того, кто хочет нам добра,
Того, кто нас выводит в люди,
Кто нас выводит в мастера.*

Виктория КОЦОЕВА

БОРЬБА

ЗОЛОТО АЛИНЫ КАСАБИЕВОЙ НА ПЕРВЕНСТВЕ МИРА СРЕДИ ЮНИОРОК ПО ЖЕНСКОЙ БОРЬБЕ

С 13 по 22 августа в России, а именно в Уфе, прошло первенство мира по спортивной борьбе среди юниоров и юниорок до 21 года. Соревнование состоялось в трех дисциплинах – вольной, женской и греко-римской борьбе. Сборная Россия на этом первенстве выиграла девять золотых медалей.

Наша республика была представлена в российской команде четырьмя спортсменами. Показала высокий уровень борьбы наша Алина Касабиева, выступавшая в категории до 62 кг. Спортсменка из Осетии буквально как танк прошла по соперницам, отдав им всего два балла. В квалификации Алина разгромила бразильянку Мейриель Хору со счетом 12:2, а в ¼ финала и полуфинале одержала досрочные победы (10:0) над Викторией Эверби (Норвегия) и Кориной Блэйдс (США) соответственно. В финале Касабиева (тренер – Олег Кудухов) вновь не оставила шансов сопернице из Индии Деви Санджу, досрочно завершив схватку со счетом 10:0. В нынешнем году Алина собрала отличный урожай из золотых медалей первенства мира, Европы и России.

У юниоров от Осетии за Россию выступали Андрей Бестаев, Алик Бадтиев и Сослан Джагаев. Лучшего результата из нашего трио добился супертяжеловес Бестаев в весовой категории до 125 кг. Он в квалификации разгромил турка Эфе Анила Ала со счетом 8:0, но в четвертьфинале уступил иранцу Али Акбарпурхордуну (3:6). Так как обидчик Андрея проиграл в финал, наш борец получил право бороться в утешительном финале и блестяще воспользовался таким шансом. Сначала осетинский борец досрочно (10:0) выиграл у Арсланбека Турдубекова (Кыргызстан), а затем в схватке за третье место одолел американского вольника Виатта Хендрикса со счетом 7:3 и завоевал бронзовую медаль.

В весе до 79 кг Алик Бадтиев в 1/8 финала победил со счетом 4:2 турка Исмаила Кучуксолака, но в четвертьфинале уступил индусу Баляну Гоураву со счетом 2:5, выбыв из турнира. Такая же участь постигла Сослана Джагаева, боровшегося в категории до 97 кг. В первом круге Сослану присудили победу над Хасаем Юсифовым из Азербайджана ввиду неявки соперника. Затем в ¼ финала Джагаев проиграл иранцу Али Реза Абдоллахи (7:9) и лишился шансов на медаль.

Вячеслав ГУРЬЕВ



ФУТБОЛ

МОСКОВСКИЙ ТРИЛЛЕР КРАСНО-ЖЕЛТЫХ

«ВЕЛЕС» (МОСКВА) – «АЛАНИЯ» (ВЛАДИКАВКАЗ) – 2:2 (2:1)

21 августа. ФНЛ, 7-й тур. Домодедово, стадион «Авангард», 500 зрителей.

Главный судья – Павел Кукуян (Сочи).

«Велес»: Граб, Макеев, Майга, Бацуев (Коротков, 81), Кертанов, Абдуллахи, Галоян (Смит, 75), Вульф (Кахидзе, 25), Кабахидзе (Тарасов, 81), Осипов, Лопатин.
«Алания»: Томаев, Багаев, Шавлохов, Засев (Хосонов, 16), Бутаев, Хабалов (Сосранов, 71), Цараев (Магомедов, 63), Хугаев, Гиоргобиани, Машуков (Дав. Кобесов, 63), Эльдарушев (Гурциев, 70).

Голы: Кертанов, 1 – 1:0; Бацуев, 3 – 2:0; Хосонов, 19 (с пенальти) – 2:1; Эльдарушев, 53 – 2:2.

Предупреждения: Багаев, 43; Макеев, 75; Хосонов, 86; Шавлохов, 90+1.



В нынешнем сезоне владикавказцев преследует целая череда травм. Новичок клуба Алексей Татаев из-за повреждения пока не может дебютировать за красно-желтых. Перенес операцию Давид Дзахов, а пропустивший месяц по причине травмы Батраз Хадарцев вышел на поле в матче со «Спартаком-2» и вновь угодил на больничную койку. Серьезной потерей для команды стало повреждение, выведшее из строя основного вратаря «Алании» Ростислава Солдатенко. А буквально на предыгровой разминке перед матчем с «Велесом» травмировался ключевой защитник Хетаг Кочиев, вместо которого на поле появился Алан Багаев.

Уже давно отмечено, что футболисты из Осетии играют с «Аланией» проводят с особым настроем и куражом. Вот и на этот раз на первой минуте воспитанник осетинской школы футбола, паренек из Беслана Константин Кертанов, выскочил на ударную позицию и точно пробил с линии штрафной. Буквально через пару минут Аюб Бацуев сумел нанести прицельный удар метров с 20, увеличив счет. Третью игру подряд красно-желтым пришлось отыгрывать фору в два мяча, и вновь им удалось это сделать. Когда в воздухе запахло катастрофой, Спартак Гогниев принял резкие меры, сделал смелую раннюю замену. Он снял с игры капитана Азамата Засеева и выпустил на зеленый газон атакующего полузащитника Хетага Хосонова. На 19-й минуте Абу-Саида

Эльдарушева сбили в штрафной, что стало причиной назначения пенальти. К «точке» подошел Хосонов и уверенно реализовал 11-метровый. Хозяева организовали несколько голевых моментов, но им не хватало точности в завершающей стадии атаки, а в одной из атак вратарь Азамат Томаев ликвидировал выход один на один Майги. В концовке тайма Алан Цараев пробил чуть выше перекладины, а Эльдарушев с нескольких метров послал мяч рядом со штангой.

В начале второго тайма владикавказцы разыграли великолепную комбинацию после перехвата передачи вратаря соперника. Алан Цараев мягко забросил мяч в штрафную на Машукова, а тот головой отпасовал Эльдарушеву, сумевшему затылком по замысловатой траектории закинуть кожаный снаряд через голкипера в сетку. Сам автор гола не сразу понял, как мяч угодил в ворота. В свою очередь, Томаев не дал дважды забить в голевых ситуациях форварду Смицу. «Алания» и вовсе могла вырвать победу на последних минутах, но Батраз Гурциев с восьми метров мощно пробил в перекладину.

25 августа владикавказцы проведут первый матч группового турнира в рамках Кубка России. Красно-желтые на выезде сыграют с клубом «Легион-Динамо». Тем временем «Алания-2» в очередном туре на выезде проиграла с крупным счетом 0:5 ростовскому СКА.

Вячеслав ГУРЬЕВ



917722191071081

Главный редактор – А.Г. Хинчагова;
зам. главного редактора – Диана Варзиева;
корреспонденты – Зарина Маргиева, Марина Кудухова, Тамара Бунтури, Мадина Тезиева, Ляна Батаева, Жанна Текиева, Кристина Бериева, Виктория Коцоева, Екатерина Джиоева, Алена Джиоева;
верстка – Марат Багаев, Аслан Кудзаев;
корректор – Мадина Кабисова.

Учредитель АМС г. Владикавказ. Газета выходит три раза в неделю. Адрес учредителя: 362040, пл. Штыба, 2. Подписной индекс: 10984.

Адрес редакции и издателя:
362002, ул. Тамаева/Джанаева, 30/36.

Телефоны:
50-15-10 – зам. главного редактора
50-15-35 – бухгалтерия;
E-mail: vladgazeta@rso-a.ru

Номер подписан в печать по графику – 17:00
фактически – 17:30

Тираж 1121 экз. Заказ № 1879

Мнения авторов не всегда совпадают с мнением редакции. За содержание авторских материалов редакция ответственности не несет.

Использование материалов и клише допускается только с письменного разрешения редакции. При перепечатке ссылка на «Владикавказ» обязательна. Редакция не вступает в переписку. Рукописи не рецензируются и не возвращаются. Материалы под рубрикой «На коммерческой основе» печатаются на коммерческой основе. За их содержание редакция ответственности не несет.

Отпечатано
в «ИЗДАТЕЛЬСТВО
«ЮЖНЫЙ РЕГИОН»

357600,
Ставропольский
край, г. Ессентуки,
ул. Никольская, 5 «а»,
тел./факс:
(87934) 6-87-30