



## АППАРАТНОЕ СОВЕЩАНИЕ



**Расследование конфликта на Карцинском шоссе возьмут под контроль МВД и прокуратура. Такое поручение дал на еженедельном аппаратном совещании Глава РСО-А Сергей Меняйло. Дело должно быть расследовано объективно, в рамках закона. Этот вопрос руководитель региона обсудил и с главой Ингушетии.**

стр. 2

# СЕРГЕЙ МЕНЯЙЛО ПОТРЕБОВАЛ ОБЪЕКТИВНОГО РАССЛЕДОВАНИЯ КОНФЛИКТА НА КАРЦИНСКОМ ШОССЕ




**СОСТОЯЛОСЬ СОВЕЩАНИЕ ПО РЕКОНСТРУКЦИИ ВОДНОЙ СТАНЦИИ**

2 стр.



**ПОДСТАВИЛИ НАДЕЖНОЕ ПЛЕЧО**

5 стр.

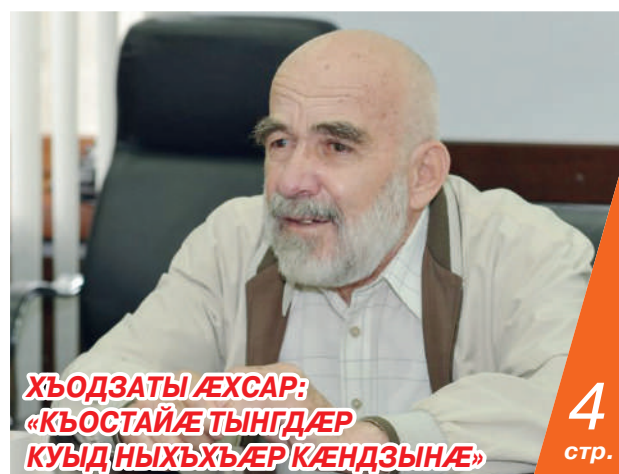

**ХЪОДЗАТЫ АХСАР: «КЪОСТАЙЕ ТЫНГДÆР КУЫД НЫХЪХЪÆР КÆНДЗЫНÆ»**

4 стр.





АППАРАТНОЕ СОВЕЩАНИЕ

(Окончание. Начало на стр. 1)

## СЕРГЕЙ МЕНЯЙЛО ПОТРЕБОВАЛ ОБЪЕКТИВНОГО РАССЛЕДОВАНИЯ КОНФЛИКТА НА КАРЦИНСКОМ ШОССЕ

Республиканские ведомства разбираются в произошедшем по имеющейся видеозаписи. Министр внутренних дел Северной Осетии генерал-лейтенант полиции Михаил Скоков отметил, что все виновные с обеих сторон конфликта будут наказаны.

– В республике обсуждается вопрос, что мы возбуждаем уголовные дела и будем привлекать к ответственности одну сторону конфликта. Это совершенно неправильно. Довожу до всех, чтобы не было кривотолков. Действительно, возбуждено уголовное дело по статье 213 Уголовного кодекса ч. 2 «Хулиганство».

### ИНВЕСТИЦИОННЫЙ СОВЕТ БУДЕТ РАБОТАТЬ В ОНЛАЙН-РЕЖИМЕ

Сергей Меняйло предложил реформировать работу инвестсовета. Через него будут проходить все инвестиционные проекты республики разных масштабов, поэтому необходимо ускорить его работу.

– Инвестиционный совет должен работать в режиме онлайн. И не собирать 10–20 предложений по инвестиционным проектам, а проводить рассмотрение по каждому. Когда приходят заявки, нам уже по ним понятно, насколько они масштабные и нужные. А потенциальный ин-



### Михаил СКОКОВ, министр внутренних дел Северной Осетии:

« В РЕСПУБЛИКЕ ОБСУЖДАЕТСЯ ВОПРОС, ЧТО МЫ ВОЗБУЖДАЕМ УГОЛОВНЫЕ ДЕЛА И БУДЕМ ПРИВЛЕКАТЬ К ОТВЕТСТВЕННОСТИ ОДНУ СТОРОНУ КОНФЛИКТА. ЭТО СОВЕРШЕННО НЕПРАВИЛЬНО. ДОВОЖУ ДО ВСЕХ, ЧТОБЫ НЕ БЫЛО КРИВОТОЛКОВ. ДЕЙСТВИТЕЛЬНО, ВОЗБУЖДЕНО УГОЛОВНОЕ ДЕЛО ПО СТАТЬЕ 213 УГОЛОВНОГО КОДЕКСА Ч. 2 «ХУЛИГАНСТВО». ИМЕЕТСЯ ВИДЕО, БУДЕТ ОБЪЕКТИВНОЕ, НЕПРЕДВЗЯТОЕ ОТНОШЕНИЕ. КТО ВИНОВЕН, ТОТ И БУДЕТ ПРИВЛЕЧЕН К АДМИНИСТРАТИВНОЙ ИЛИ УГОЛОВНОЙ ОТВЕТСТВЕННОСТИ.

Имеется видео, будет объективное, непредвзятое отношение. Кто виновен, тот и будет привлечен к административной или уголовной ответственности, – сказал Михаил Скоков.

Сергей Меняйло призвал не допускать впоследствии таких ситуаций. А если они происходят, то вовремя вмешиваться в конфликт и действовать в соответствии с разработанным алгоритмом и во взаимодействии с соседней республикой.

### ЛЕТНИЙ СЕЗОН 2022 ГОДА НЕ ДОЛЖЕН БЫТЬ СОРВАН

Во Владикавказе реализуется три значимых проекта – благоустройство Водной станции, Центрального парка культуры и отдыха имени К.Л. Хетагурова и Детского парка имени В.А. Жуковского. По поручению Главы РСО-А они должны быть приведены в порядок к следующему сезону отдыха.

Глава АМС г. Владикавказ Вячеслав Мильдзиков доложил на аппаратном совещании, что реализация проектов идет без проволочек.

– По проектированию Водной станции все идет по плану. Мы провели выездное совещание со всеми заинтересованными лицами, наметили план работы. Передали документацию проектировщику, он начинает работать. В Центральном парке с понедельника началась очистка прудов, – сказал Вячеслав Мильдзиков.

Сергей Меняйло напомнил, что эти мероприятия нуждаются в постоянном контроле. Вопрос ускорения процесса передачи имущества от «Электроцинк» городу Глава республики намерен вновь поставить собственнику предприятия в ходе предстоящей поездки в Москву.

Екатерина ДЖИОЕВА

МЕСТНОЕ ВРЕМЯ

## В АМС ВЛАДИКАВКАЗА СОСТОЯЛОСЬ СОВЕЩАНИЕ ПО РЕКОНСТРУКЦИИ ВОДНОЙ СТАНЦИИ



В Администрации местного самоуправления г. Владикавказ под председательством главы АМС Вячеслава Мильдзикова состоялось рабочее совещание по вопросу реализации проекта реконструкции Водной станции. В мероприятии также приняли участие представители органов исполнительной власти РСО-А, руководители структурных подразделений городской администрации, представители потенциального инвестора и проектной организации.

В ходе совещания были обсуждены вопросы проектирования, размещения на территории Водной станции объектов спортивного и культурно-досугового назначения.

Также обсудили вопросы взаимодействия заинтересованных сторон при подготовке и реализации проекта. Создана рабочая группа для оперативного решения возникающих вопросов.

Соб. инф.

ФЕСТИВАЛЬ ИДЕЙ И ТЕХНОЛОГИЙ

## НА ПУТИ К ИННОВАЦИЯМ

Во Владикавказе открылся фестиваль идей и технологий Кружкового движения Национальной технологической инициативы (НТИ). Наша



республика была выбрана в числе девяти российских регионов, где до конца 2021 года пройдут фестивали в рамках Года науки и технологий и празднования 100-летия Кружкового движения в России.

Фестиваль проходит в Центре опережающей профессиональной подготовки республики.

По плану организаторов, каждый день фестиваля будет насыщен различными мероприятиями. На открывшейся выставке «Будущее обыденно», которая будет работать все дни фестиваля, посетители смогли окунуться в мир виртуальной реальности. В инновационном пространстве, где одновременно работают площадки по различным направлениям развития технологий и инноваций, зрители смогли примерить на себя роль пилота квадрокоптера, архитектора – создателя 3D-проекта и других профессий.

Кроме того, по словам организаторов, на фестивале пройдут конференции, конкурсы, круглые столы, лекции и вебинары. На запланированных питч-сессиях гости смогут обрести новые навыки, пообщаться с известными учеными и предпринимателями, поработать в команде над проектами «Научное проектирование», «Моя карьера», «Цифровые профессии и навыки» и другими.

– Фестиваль масштабно представит Северную Осетию в области экономики, инноваций и производства. Это отличная возможность для жителей республики не только узнать, насколько мы продвинулись вперед в той

или иной сфере, но и самим попробовать и научиться чему-то новому. К примеру, пространство «Будущее обыденно» посвящено не только презентации инновационных разработок, оно о том, как технологии меняют наш образ жизни и развивают поле возможностей, – отметил руководитель Центра опережающей профессиональной подготовки Батраз Кучиев.

Предприятия нашей республики, такие как ООО «Эдком», SkillCity, ООО «Аметист», АО «Разряд», Владикавказский технологический центр «Баспик», FabLab и другие, презентуют свою деятельность и поделятся успешными бизнес-проектами. Гостями фестиваля стали также руководители предприятий из других регионов России и представители международных компаний.

С 15 ноября также начался марафон по профориентации «ПРОФCompas», в рамках которого школьники и студенты смогут поближе познакомиться с различными профессиями.

Все мероприятия фестиваля проходят с участием ограниченного числа участников в связи с принятыми в республике мерами по снижению риска распространения новой коронавирусной инфекции.

Кристина БЕРИЕВА



# ВЛАДИКАВКАЗ СТАЛ УЧАСТНИКОМ ПРОЕКТА «ВЗАИМООБУЧЕНИЕ ГОРОДОВ»

## СОТРУДНИЧЕСТВО

**М**ежду городским Управлением образования АМС и Департаментом образования и науки Москвы подписано соглашение о сотрудничестве. Цель настоящего договора – взаимодействие сторон по реализации политики в сфере общего и дополнительного образования.

Проект «Взаимообучение городов» – это новая форма сотрудничества российских педагогов, согласно которой специалисты из разных регионов имеют возможность обмениваться эффективными педагогическими практиками.

По словам и. о. начальника Управления образования АМС г. Владикавказа Аслана Батырова, идея взаимообучения городов была озвучена три года назад на Московском между-



народном форуме «Город образования». Инициаторами выступили руководители муниципальных органов управления образованием нескольких

российских городов и предложили возложить функции модератора проекта на столичную систему образования. В этой роли выступило ГАОУ ДПО «Корпоративный университет московского образования».

В проекте используются такие формы взаимодействия, как посещение городов (где транслируются результативные механизмы системы образования), создание совместных рабочих групп, консультирование, обмен специалистами и информацией, организация различных встреч, семинаров, вебинаров, видеоконференций, онлайн-марафонов и т.п.

– Сегодня любой профессионал понимает: на месте стоять нельзя, нужно двигаться. Но как определить верное направление в условиях дефицита времени и огромных массивов

информации? Учителя делают выбор в пользу практики. Поэтому, присоединившись к реализации проекта «Взаимообучение городов», мы очень надеемся получить возможность приезжать друг к другу в гости, увидеть на практике своих коллег, чтобы научиться и, возможно, применить что-то новое в своей работе. К примеру, нам очень интересно посмотреть опыт взаимодействия ресурсных и коррекционных школ. Кроме того, вызывают определенный интерес такие проекты, как «Кадетский класс в московской школе», «Эффективная начальная школа» и многие другие. У наших педагогов также появится возможность поделиться своим опытом с коллегами из других регионов и городов, – отметил **Аслан Батыров**.

Соб. инф.

## БЛАГОУСТРОЙСТВО



## ЧИСТОТА ОБЩИМИ УСИЛИЯМИ

**А**дминистрация местного самоуправления г. Владикавказа продолжает активную работу по наведению санитарного порядка на территории столицы республики.

Осень – время пристального внимания к уборке городских территорий. В это время года сотрудники, отвечающие за чистоту города, работают в усиленном режиме. Так, на минувшей неделе представителями префектуры Затеречного района г. Владикавказа проделана большая

работа по очистке ограждения жилого комплекса «Вишневый сад» от сорной растительности, выходящей по всему периметру жилого комплекса.

Не заметить преобразования сегодня невозможно. В связи с этим люди, проживающие на территории комплекса, выражают благодарность руководству и сотрудникам префектуры.

– От имени всех жильцов нашего района выражаю благодарность префектуре Затеречного района г. Владикавказа. У нас стало гораздо светлее и уютнее. Борьба с этой рас-

тительностью своими силами довольно непросто, она доставляет нам значительные неудобства. Хорошо, что удалось решить эту проблему, – делится мнением жительница ЖК «Вишневый сад» **Марина Караева**.

Работа по наведению санитарного порядка во Владикавказе будет продолжена и далее, однако сотрудники префектуры обращаются к жителям района с просьбой поддерживать чистоту и соблюдать установленные правила.

**Виктория КОЦОЕВА**

## БЕЗОПАСНОСТЬ

## МУП «ВЛАДЛЕС – ЭКОЛОГИЯ» ПРОВЕЛО ЭКОЛОГИЧЕСКУЮ ЭКСПЕРТИЗУ В МБДОУ №47

**В** Администрацию местного самоуправления города Владикавказа поступило обращение от заведующей МБДОУ №47 с просьбой обследовать зеленые насаждения на территории детского сада. По информации руководства дошкольного учреждения, ввиду значительных повреждений некоторые деревья представляют угрозу.



С инспекционным визитом детский сад посетил главный специалист муниципального казенного учреждения «Владикавказский городской лес – Экология» **Георгий Бандовкин**. В результате осмотра территории д/с и при-

легающей территории были выявлены деревья с дуплами, гнилью, а также подлежащие санитарной обрезке.

– Мы проводим обследование всех деревьев на территории, независимо от их количества, указанного в заявлении. Будет выдано экологическое заключение, по которому Управление благоустройства и озеленения города выдаст порученный билет по обрезке или сносу деревьев, – рассказал **Георгий Бандовкин**.

Как отмечают руководство и воспитатели дошкольного учреждения, безопасность детей – в приоритете, это обязанность коллектива. Поврежденные деревья при сильном ветре представляют угрозу для здоровья маленьких горожан, поэтому важно своевременно принимать меры.

Соб. инф.

## ДИАЛОГ

## ВОПРОСЫ ИСТОРИИ

**В** Администрации местного самоуправления г. Владикавказа прошла встреча и. о. начальника Управления образования Аслана Батырова и его заместителя Альбины Дзлиевой с владикавказскими учителями истории.

Общение и обмен информацией с коллегами необходим всем чиновникам, убежден Аслан Батыров. Роскошь человеческого общения во времена пандемии стала необходимостью. Из кабинетов некоторые проблемы и трудности, возникающие в школе, порой не видны, и потому встречи с педагогами в стенах городской администрации станут постоянными. В ближайшие дни также запланировано проведение форума с участием учителей истории и встреча с выпускниками школы, которым предстоит сдавать единый государственный экзамен.

Как оказалось, проблем, вопросов и просто желания поделиться собственными мыслями у владикавказских педагогов достаточно.



Республике остро необходим учебник по истории Осетии. Как, собственно, и сам предмет «История Осетии», который сегодня в сетке расписания уроков появляется не чаще трех раз в месяц. Оценки по истории Осетии в аттестат не попадают, и ученики относятся к изучению предмета спустя рукава: кто-то даже в открытую заявляет, что история родного края ему не пригодится и знать ее необязательно...

История – предмет удивительно многогранный, именно через призму этого предмета учитель имеет возможность воспитать настоящих патриотов.

– Мы можем воспитать хорошего стоматолога, прекрасного инженера, замечательного ученого, но если мы не научим его любить свою страну и он будет стремиться покинуть ее на первом повороте, то зачем весь этот труд? – спросила одна из присутствовавших на встрече педагогов. Научить человека любить свою страну – вот основная задача учителя истории. К этой мысли участники совещания не раз возвращались. Давать знания через любовь к предмету и к своей Родине – такова конечная цель любого преподавания. В ходе общения педагогов с руководством Управления образования прозвучало предложение сделать экскурсии для учеников по музеям и местам боевой славы бесплатными, а также проработать вопрос о доступности краеведческой литературы. Учителя указали на опыт Республики Татарстан, где вся литература по истории родного края для школьников продается по символическим ценам. Прозвучало прекрасное предложение создать базу видеороликов по истории Северной Осетии, которая станет уникальным подспорьем для самообразования и использования в школе.

Еще одна проблема, которую обсуждали педагоги, выросла из системы ЕГЭ. Дети, которые сдают единый госэкзамен, очень далеки от науки и нацелены лишь на сдачу ЕГЭ. Многие выпускники выбирают в качестве экзамена историю и обществу, и при этом каждый четвертый ученик в 2021 году не сдал экзамен и не смог набрать минимального количества баллов по обществознанию. Каждый шестой не написал историю – такова объективная оценка.

– Дети не занимаются наукой, они не понимают, что это такое. Мы должны не только готовить к ЕГЭ, но и прививать интерес к науке, как это было всегда. На сдаче госэкзамена ничего не заканчивается. Нужно развиваться и дальше: расти, познавать, открывать новое. Мы обязаны донести эту мысль до каждого, – отметила педагог **Зарема Дедегкаева**.

**Ольга ДАТИЕВА**



# КЪОСТАЙÆ ТЫНГДÆР КУЫД НЫХЪХЪÆР КÆНДЗЫНÆ

Хъодзаты **Æхсар**. Иронау кæсын чи зоны, уыдонæй, æвæццæгæн, ахæм нæ разындзæн, ацы адæймаджы ном чи нæ зыдта. Уымæн æмæ журнал «Мах дуджы» фæкуыста бирæ азты. Курдиатджын æмæ æвзыгъд, домаг æмæ бæрзонд кæй уыд, уый хынцгæйæ, йæ бæрны уыд нæ республикон журнал. Уый стыр хæс æмæ бæрзондзинад уыд. Хъодзаты **Æхсар** сæрбæрзондæй лæууыд нæ курдиатджын фысджыты æмрæнхъ. Йæ литературон бынтæ хицæн чингуйтæй рацыдысты мыхуыры, адæм сæ кæсынц зæрдиагæй. Фæлæ уæддæр йæ зонд, йæ хъару снывонд кодта нæ уарзон журналæн.

Стыр хыгагæн, 13-æм ноябры Хъодзаты **Æхсар** не хсæнæй фæхъуыд. Фæлæ ирон литературæйы къæбицы цы бирæ зæрдæмæдзæугæ бынтæ ныуагъта, уыдоны цæрдзæн йæ рухс ном æнустæм...

Нæ зынаргъ газеткæсджытæ, уæ размæ уын хæссæм нæ фæстаг фембæлд Хъодзаты **Æхсаримæ**. «Мах дуджы» фæндæгты тыххæй нын биноныг ныхас рауад йемæ.

– **Æхсар**, куыд зонæм, афтæмæй «Мах дуджы» размæ дæр фæзынд цалдæр ирон журналы, фæлæ та-иу æваст æрбатар сты. Бæстондæр ма нын радзур уыдоны тыххæй.

– Иудадзыг чи цæуа, ахæм литературон уæнг саразыныл нæ разæгъды лæгтæ архайдтой суанг æнусты райдайæны дæр. Фыццаг ирон журнал «Зонд» фæзынди 1907 азы. Уымæй æртæ азы фæстæдæр Коцоиты Арсен Калачы рауагъта журнал «Æфсир». 1912 азы Бетырбухы рацыд æртыккаг ирон журнал «Хуры тын» (йæ редактор – Брытъиаты Елбыздыхъо). Нæ литературæйы рæстæн иуцасдæр фæахъæз журнал «Чырыстон цард» дæр (1911-1916, йæ редактор – Цомайты Харлампий). Æртынæм азты райдайæны дæр рацыди къорд ирон журналы: «Абон» (1932), «Литературæйы хъазуатон» (1932-1933), «Ног талатæ» (1933-1934). Фæлæ уыдонæн бирæ цæрæнбон нæ уыди – малусæгау-иу æваст фæзындысты æмæ-иу уайтæккæ æрбайсæфтысты.

– **Табу Хуыцауæн**, «Мах дуджы» хъысмæт бæллиццагдæр разынд. Чи уыдысты йæ фыццаг парахатгæнджытæ, чи йыл куыста афтæ лæмбынæг?

– «Мах дуджы» фыццаг редактор уыди Къосыраты Сæрмæт – нæ нацийы иузæрдон хъæбул, ирон фысджытæй бирæтæн стыр хæртзы чи бацыди, Къостайы царды хабæрттæ æмæ литературон бынтæ биноныг кæныныл хæдзардзинæй чи куыста. Журналы алыварс æрбамбырд сты нæ фысджыты хистæр фæлтæр – Коцоиты Арсен, Къубалты Алыксандр, Малиты Георги, Нигер, Гулуты Æндыри, Цæголты Геуæрги, Барахты Гино, Илас Æрнигон, стæй литературон фæсивæд – Дзесты Куыдзæг, Фæрнион Къоста, Мамсыраты Дæбе, Плиты Хадо æмæ Грис, Ардасенты Хадзыбатыр, Епхиты Тæтæри, Хъазбегты Хъазыбег, Хозиты Яков, Хъайтыхъты Геор æмæ иннæтæ.

– **Æхсар**, дæумæ гæсгæ, афтæ йæ цæмæн схуыдтой?

– «Мах дуг»-æн йæ ном – йæ уæлæ: цы дуджы царди, уый æвирхъау тохтæ бæлвырд-бæрæгæй зынынц йæ фæрстыл. Ног цард агуырда ног зарджытæ. Æмæ фысджытæ, уæлдайдæр кæстæр фæлтæр, ерыс кæнын байдыдтой, æз хъæрдæрæй ныццæлх ласон зарæг, зæгъгæ. Сæ фылдæр фæцайдагъ сты агиткæтыл, цæлхæрыл, хус ныхæстæ, партион лозунгтæ æмæ сидтытæ рифмæтæй кæрæдзиуыл бийынмæ. Адæм фыдæй-фыртмæ цы уды хæзнатæ, генион уацмысты фæлдыстæй, уыдон нал бæззыдысты. Кæстæртæ хистæртæн зонд амонаныл схæцдысты, æниу, ам хуыддаг кæстæрæй хистæры сæрыл нæ уыди – тох цыди бынæттыл, æрдз курдиатæй хай кæмæн не скодта, уыдон «рæстæджы науæй» æппарын райдыдтой фарны лæгты. Суанг ма адæмон сфæлдыстады æмæ Къостайы фыстыты ныхмæ дæр сæ гæртæ рабастой.

«Хазбийы, Аслæбеджы, Хуыдайнаты, Чермены, Уастырджийы æмæ зæдты зарджытæ базæронд сты... Нал хъæуынц... Абоны цæстæй акæсгæйæ, Къостайы зарджытæ дæр уыдонимæ


нымæд æрцæудзысты. Æрцыдысты Белинскийы ныхæстæ: «Каждый, чтоб ему было широко и просторно жить, готов... запретить другим жить... Есть ужасные запрети́тели: кроме своих сочинений, так бы все и запретили гуртом...»

– **Зæрдæйæн зын сты ацы ныхæстæ. О, уæззау æмæ зын рæстæджытæ уыдыс нæ фысджытæн. Бирæтæ дзы, стыр хыгагæн, бавзæрстой карз æфхæрд æрмæстдæр сæ мадæлон æвзаг кæй уарзтой, йæ парахат кæныныл кæй архайдтой, уый тыххæй.**

– Раст у. Нæ литературæйы сæрмæ æмбырд кæнын райдыдтой сау мигътæ. Нæ хуыздæр фысджытыл, дунейы литературæйы классикæйыл чи схъомыл, стыр культурæ, æрдзон фарн æмæ хъæздгъ курдиаты хицау чи уыд, уыдоныл арæхæй-арæхдæр æмбæлдысты къулбаджыты гуымыры уайдзæфтæ, дзырдæппарæнтæ. Ралæууыдысты тугуарæн азтæ. Æгъатыр системæйы азар кæй басыгъта, уыцы ирон фысджыты нымæц схæццæ дзыуиссæдзмæ. Уыдонæй бирæтæ уыдысты нæ литературæйы кад æмæ фидауц. Кæд сын райдианы мыхуыры уæнгты сæ фыстытæн бынат уыди, уæд сын фæстагмæ сæ фæндæгтæ æхгæнын райдыдтой. Былалгъæй зарын кæй нæ зыдтой, вульгарон-социологон эстетикæ (кæд ын эстетикæ схонæн ис, уæд) сын æцæгæлон кæй уыд, уый тыххæй. 1937 азы трагедийы фæстæ ма нæ зæронддæр фысджытæй æрмæст Арсен, Цæголты Георги, Нигер æмæ ноджы иу дзыуæ-æртæйæ аззæдысты удæгасæй. Фæлæ куыд цардысты?

– **Æхсар**, арæх ваййы фехъусæн нæ мадæлон æвзаджы магуырдынадыл, рæстмæ йыл ничиуал дзурой, æрыгон фæсивæдæй иронау ничиуал фысы, зæгъгæ. Дæумæ та куыд кæсы ацы хуыды?

– Зæгъæн ис, тагъд 85 азы, журнал цы романтæ, уацаутæ, пьесæтæ рауагъта, уыдон сæдæтæй нымайгæ сты, радзырдтæ, кадджытæ, æмдзæвгæтæ та – минтæй, Уыдон се 'ппæт æцæг аивады домæнтæн дзуапп куы дæттиккой, уæд ирон адæм сæ синысæртыл хæцтиккой, нæ кад æгас дунейыл нæрид. Фæлæ... Аивадæн бæрцæй аргъæнгæ нæу – йæ барæнтæ æндæр сты. Ссæдз романæй кæнæ сæдæ радзырдæй цал фæрæстмæ, уый рæстæг равдисдзæн. Æз та æндæр хуыддагыл дзурин: «Мах дуг» йæ райгуырдай абонмæ ирон аив ныхас хæссы дзыллæмæ, цæстуарзонæй лæггад кæны нæ нацийæн, кæд йæ куысты бирæ аиппытæ уыд, уæддæр. Канд нæхи литературæйыл нæ цæуы ныхас – дунейы адæмты номдзыддæр фысджыты сфæлдыстадмæ дæр йæ хъус тынг дардта. Лукиан æмæ Хайям, Эзоп æмæ Лафонтен, Шекспир æмæ Боккаччо, Гете æмæ Гейне, Расин æмæ Руссо, Пушкин æмæ Гоголь, Лермонтов æмæ Тютчев, Байрон æмæ Берне, Лессинг æмæ Мериме, Бодлер æмæ Дикинсон, Гюго æмæ Петефи, Эдгар По æмæ Теннисон, Салтыков-Щедрин æмæ Шевченко, Чехов æмæ Джойс, Блок æмæ Кафкæ, Гаршин æмæ Сартр, Тукай æмæ Есенин, Ионеско æмæ Борхес, Платонов æмæ

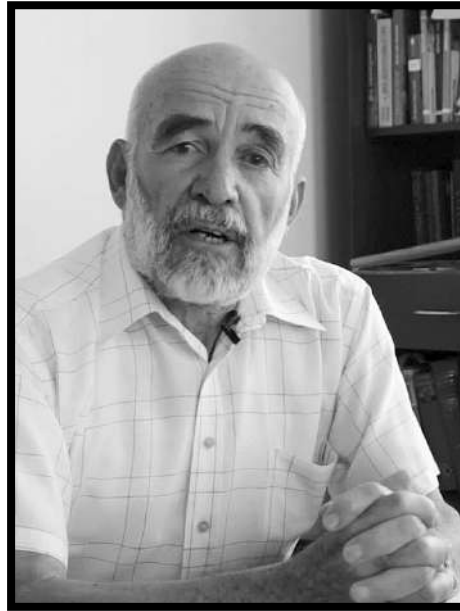

Астафьев, Солженицын æмæ Шаламов... Уыдон æмæ бирæ æндæр дзырддзæугæ фысджытæ «Мах дуджы» фæрстыл сдзырдтой иронау.

– **Мæнмæ гæсгæ, журнал бирæ сарæзта фольклор адæмы 'хсæн парахат кæныны хуыддаджы, мадæлон æвзаг æмæ не 'гъдæуттæ, истори æмæ цардыуаг, нывкæныны аивад æмæ музыкæйы дæр. Афтæ у?**

– Æнæмæнг. Ацы хуыддæгтæ кæддæриддæр уыдысты «Мах дуджы» дзуринагтæ, йæ сагъæс, йæ катæй, «йæ хуымгæнды хай». Зæгъæм, Гуытыаты Хъазыбеджы æмбæсæндтæ хицæн чыныгæй рацæуыны размæ фæзындысты «Мах дуджы» (1975 азы). Хъазыбеджы арæст «Нарты кадджыты» фыццаг том чыныгадзæн «Ир» рауагъта 1989 азы. Иннæ æртæ томы рацыдысты «Мах дуджы». «Адæмон сфæлдыстад», зæгъгæ нæм цы рубрикæ ис, уым ма рауагътам Гуытыаты Хъазыбеджы арæст уыцы-уыцитæ, Цагъаты Анастасийы «Фольклорон æмæ этнографон æрмæг», Тменаты Дзæрсæсæйы æмбырдгонд сывæллæтты фольклор æмæ хъæзтытæ, уырынтæ æмæ мæнгырынтæ, Тлаттаты Аняйы «Арфæтæ», «Æлгыстытæ», Хъазиты Мелитоны «Ирон хæзна», Беджызаты Дудары фыст адæмон таурæгътæ, аргъæуттæ, зарджытæ. Журналкæсджытæ базонгæ сты нæ кадæгæнджыты царды хабæрттимæ дæр.

Нæ литературæйы астæуккаг цæдждынды æмрæнхъ журналы автортимæ ранымайæн ис нæ разæгъды нывгæнджытæ – Тугъанты Махарбег, Едзиты Сослæнбег æмæ Дзанайты Азанбеджы, театралон аивады дæснытæ – Тотраты Бесæ æмæ Хъариаты Тмарæйы, композиторæ – Кокиты Тæтæрхъан æмæ Галаты Барисы, историктæ – Кокиты Георги, Борис Скитский, Леонид Семенов æмæ Тотойты Михалы, этнографтæ – Къарджиты Бекызæ, Барахты Еленæ æмæ Мæхæмæтты Æхсарбеджы... Уæдæ куынынæ скæнон нæ дзырддзæугæдæр ахуыргонд Абайты Васойы кой. Уый уацтæй фидыдта кæддæриддæр «Мах дуг». Ацы номхыгъдмæ ма бафтауæн и нæ ахуыргæндтæй бирæты нæмттæ.

«Нæ разæгъды лæгтæ», «Аивад, культурæ», «Рæстæг – рæстæвзарæн», «Сфæлдыстадон бынтæ» æмæ æндæр рубрикæты радзырдтам Санаты Сем, Зыгуытаты Бибо, Байаты Гаппо, Цæлыккаты Ахмæт, Тemyрханты Сослан, Тугъанты Махарбег, Едзиты Сослæнбег, Таутиаты Солæман, Тæбæхсæуты Бало, Гæздæнты Гайто, стæй бирæ æндæр фарны лæгты тыххæй. Рохуаты нikuы уыдысты нæ хъæбатыр революционертæ, инæлæрттæ æмæ иннæ сгухт адæм.

Ирæн стыр хæртзы бацыдысты уырыссаг ахуыргæндтæ Шегрен, Миллер, Ковалевский, украинæг Скитский, гуырдыгæтæ Долидзе, Чонкадзе, францаг Дюмезиль – уыдоны сфæлдыстадон сурæттæй дæр сфидыдта журнал.

– **Раст нæ уыдзæн, «Мах дуг»-æн разамынд чи лæвæрдта, зæрдиагæй чи куыста йæ уадзыныл, уыдоны нæмттæ куы нæ æрымысæм, уæд.**

– Раст зæгъгæ. Рох нæ нikuы уыдысты, стæй сын рохгæнæн дæр нæй. Журналы редактортæ уыдысты Къосыраты Сæрмæт (1934-1935), Дзаттиаты Алыксандр (1935), Боциты Барон (1936-1937), Бæдоаты Хъазыбег (1937), Епхиты Тæтæри (1937-1941), Дзаттиаты Тотырбег (1945-1948), Плиты Грис (1948-1952), Токаты Асæх (1952-1954), Мæрзойты Сергей (1954-1960, стæй 1985-1986), Цæгæраты Максим (1960-1963, стæй 1978-1985), Цырыхаты Михал (1963-1977), Богазты Умар (1977-1978). Бирæ азты дæргы журналы æнæзæрдæхудтæй фæллоий фæкодтой Гулуты Æндыри, Плиты Хадо, Дарчиты Дауыт, Бесаты Тæзæ, Саламты Аликхан, Чехойты Сæрæби, Баситы Михал, Гаджиты Георги, Сечыныаты Ладемыр, Бицъоты Грис, Хуыгаты Сергей, Хостыхъоты Зинæ, Ходы Камал, Хæмыцаты Албег, Æгъуызарты Сакуудз, Агънаты Гæстæн, Кокайты Тотрадз. Редакцийы кусджытæ абон дæр æхсызгонæй æрымысынц сæ раздæры æмкусджытæ – Бельккаты Аминæт, Беспалова Варварæ, Дзыгасты Софя, Дегъуаты Соня æмæ иннæтæ. «Мах дуг» цæмæй мидисджындæрæй, аивдæрæй, хæрзхæддæрæй цæуа, ууыл абон дæр зæрдиагæй архайынц – журналы сæйраг редактор Мамыккаты Хъазыбег, Джусойты Марат, Хъæрæцаты Зæирæ, Хъодзаты Иридае, Гуыриаты Зæлине æмæ иннæтæ.

– **Æхсар**, ныронг уæ къухы цы бафтыди, цы сарæзтат, уыдон бæрæг сты, адæмы зæрдæтæ, æхсæны царды сæ фæд ныуагътой. Цавæр фæндтæ уæм ис, журналмæ исты ногдзинад бахæссинмæ хъавут?

– Æргомай йæ зæгъгæ: мæ зæрдæ ницæнæбæрæг рух кæны нæ абоны уавæрæй, нæ фидæнæй. Мах, ирон адæм, не 'взагæн цы фыдмитæ бакодтам, уый мæ фыдгулæн дæр мæ цæст нæ бауарздзæни. Халæн куыст рагæй цæуы, фæлæ, фыццаг къласæй фæстæмæ уырыссаг æвзагыл ахуыр кæнынмæ рахизæм, зæгъгæ, 20-25 азы размæ ахæм уынаффæ куы рахастам, уæд бавæрдтам тæккæ тæссагдæр рæмудзæнхостæ нæ нæртон æвзаджы, нæ фыдæлты фарны бын. Æмæ абон нæхи цæстæй уынаæм, уыцы æвирхъау знаггад йæ фæдыл цы бæллæхтæ расайдта, уыдон: хæдзары уа, уынджы уа, куыстуæтты æмæ кусæндæтты уа – кæмдæриддæр дзураæм арвистонгонд, æмтгæры æвзагыл (кæддæр æй журналист Ходы Дзаххотт «хатиаг æвзаг» схуыдта). Цалдæр азы размæ ма кæстæрарæх Фысджыты цæдис чи уыд, уый абон базæронд, фæсивæд дзы нал уынаæм. Фæрстæ-иу нæ газетты æмæ журналты фæртæстæр нæм куызынди рубрикæ «Æрыгæтты сфæлдыстад». Ныр йæ кой, йæ хъæр дæр нал и.

Гъæй-джиди, а зæххыл ахæм æппæтдунæон тæрхондон куы уайд, æмæ йæ фыдæлты бынтæ, йæ нацийы хæзнатæ (æвзаг, фарн, æгъдæуттæ) хæлæттаг чи кæны, уыцы адæмты хуыддæгтæ чи «взара! Уæд, æвæдза, ирон адæм уайккой тæккæ карздæр æфхæринæгты номхыгъды.

Цæвиттон, лæг ма кæд фæдис ныхъхъæр кæна, æндæр йæ сæрæн ницуйал зоны. Æниу цал азы хъæр кæнæм фæдис, æмæ цы! Стæй-ма Къостайæ тынгдæр куыд ныхъхъæр кæндзынæ: Додой фæкæнат, мæ райгуыран хæхтæ,

Сау фæныкæй уæ куы фенин фæлтау! Зæй уæ фæласа, нæ тæрхонны лæгтæ, Иу ма уæ фæзмæлæд искуы лæгау!..

«Цы уыдзæн нæ фидæн, нæ фæстаг», уый та кæй хъæуы? Кæстæр, дам, фыдæлты уаргъ фæхæссы. Фæлæ тынг тæссаг у, Къостайы, Елбыздыхъойы, Секъайы, Малиты Геуæргийы, Созыры, Арсени æмæ иннæ фæрнджын литературон фыдæлты уаргъ дарддæр чи ахæсса, ахæм кæстæр нæм куынауал фæзына, уымæй. Литературæйы сæфтæй адæмы сæфтæй та уæлдай нæй.

– **Бузныг**, Æхсар, не 'хсæн ахæм æргом ныхас кæй рауад, уымæй. Хуыцау та нæ нацийы сæфтæй бахизæд!

– Бузныг сывæстæн дæр.





ПО ЗОВУ СЕРДЦА

## ПОДСТАВИЛИ НАДЕЖНОЕ ПЛЕЧО

**В**олонтерский клуб акции #МыВместе, объединивший около 15 организаций, помогает медикам, борющимся с COVID-19, по всем фронтам. Активисты обустроивают медицинские учреждения под ковидные госпитали, доставляют рецепты, лекарства, продукты тем, кто в этом нуждается, а также врачей до места работы. А еще консультируют, разъясняют и, что очень важно, поддерживают морально не только больных, но и самих медиков, которые тоже нуждаются в добрых словах и делах в свой адрес.

– Сегодня медикам снова нужна помощь регионального волонтерского клуба акции #МыВместе, – говорит участник акции, руководитель регионального Исполкома ОНФ в Северной Осетии **Клим Галиев**. – *Всеми силами стараемся их поддерживать. Эпидемиологическая обстановка в республике, к сожалению, оставляет желать лучшего, и мы подставляем врачам плечо в любой ситуации, будь то разгрузка кроватей, доставка лекарств, информирование. Не забываем и про врачей, ведь им тоже очень непросто.*

Активисты Общероссийского народного фронта совместно с представителями республиканского Комитета по делам молодежи, партии «Единая Россия», благотворительного фонда «Быть добру», Российского



движения школьников, Молодежного парламента, Всероссийского корпуса

спасателей и других организаций смогли в кратчайшие сроки обустроить



работающих в «красных зонах», сладкими продуктовыми наборами, которые удалось приобрести благодаря равнодушной позиции депутатов Государственной Думы РФ от партии «Единая Россия» Артура Таймазова и Зураба Макиева. Они же помогают волонтерам и с закупкой автомобилей. И такая забота очень значима в тяжелое для всех время. Она дает надежду и понимание, что ты не один, а значит, бороться уже легче.

Буквально на днях (предположительно, на базе Российского движения школьников), откроется кол-центр. Волонтеры будут консультировать больных COVID-19, находящихся на амбулаторном лечении, справляться об их самочувствии, подсказывать, поддерживать. В свою очередь Артур Таймазов позаботился о питании для волонтеров, ведь звонков будет много, поэтому и работать придется много.

К счастью, по осторожным прогнозам специалистов, очередная волна пандемии идет на убыль. Сколько их еще будет, не знает никто. Поэтому акция #МыВместе продолжает жить. Присоединиться к ней может любой желающий. Для этого необходимо зарегистрироваться на сайте dobro.ru.

**Тамара БУНТУРИ**

ВАЖНЕЙШЕЕ ИЗ ИСКУССТВ

## «ДЕТСТВО ЧИКА»



**В** рамках киноклуба «Синематека Владикавказ» в Школе театра и кино (ШКИТ) состоялся премьерный показ полнометражного игрового фильма «Детство Чика».

Он снят по мотивам цикла рассказов Фазила Искандера «Детство Чика». Автор сценария и режиссер картины – **Аслан Галазов**. Оператор – **Анна Заблудовская**. Продюсеры – **Аслан Галазов, Лейла Теблоева**.

Как известно, свой первый рассказ о мальчике Чике – «Ночь и день Чика» – писатель создал в 1971 году. Последний рассказ о Чике – «Чик и белая курица» – появился в 2000 году. То есть в целом Фазиль Искандер работал над циклом рассказов о юном герое почти тридцать лет!

Действие фильма Аслана Галазова «Детство Чика» происходит на берегу Черного моря в Абхазии, в городе Мухус (так Фазиль Искандер зашифровал г. Сухум). Время действия – конец сталинской эпохи. Подросток Чик мгно-

венно взрослеет после ареста отца. Он учится разбираться в себе и в людях. Всегда становится на сторону Добра, а не Зла.

После просмотра картины ведущая киноклуба «Синематека Владикавказ» Анна Кабисова предложила зрителям поделиться своими впечатлениями. Все говорили о том, что фильм добрый, светлый, нежный, поэтичный, романтический. Фотограф Ольга Юнашева высказала мнение, что киноленту надо было разбить на отдельные новеллы. Мне же кажется, что монтаж органичный, по звуку фильм решен как одно целое (композитор – Ширвани Чалаев).

В фильме снимались как профессиональные, так и непрофессиональные актеры. Например, роль дяди Чика играет кинорежиссер Сослан Макиев. Некоторые из исполнителей ролей присутствовали в зале, что придавало обсуждению особую живость.

Фильм скоро выйдет в прокат.

**Мадина ТЕЗИЕВА**  
Фото **Мишеля ГАСТАНТЫ**

«ЕДИНАЯ РОССИЯ»

## «СПОРТ – НОРМА ЖИЗНИ»

ДО КОНЦА ГОДА В ПОСЕЛКЕ ЮЖНОМ ПОЯВИТСЯ НОВАЯ МНОГОФУНКЦИОНАЛЬНАЯ СПОРТИВНАЯ ПЛОЩАДКА

**Ф**изкультурно-оздоровительный комплекс возводится по федеральному проекту «Спорт – норма жизни» в рамках национального проекта «Демография» и партийного проекта «Единой России» «Детский спорт».

В настоящий момент полным ходом идет процесс установки основания. Ход работ проинспектировали министр физической культуры и спорта республики Сослан Кочиев и руководитель Исполкома регионального отделения «Единой России» Марат Едзоев.

– В январе этого года правительство направило два миллиарда рублей на строительство ста физкультурно-оздоровительных комплексов открытого типа (ФОКОТ) по всей стране. Выделение средств из федерального бюджета добилась фракция «Единой России» в Госдуме. На реализацию проекта наша республика получила около 20 млн рублей, – рассказал **Марат Едзоев**. – **ФОКОТы** строятся определенной комплектации, учитываются климатические условия того или иного субъекта. Так, в северных регионах устанавливаются

хоккейные коробки, в южных – площадки для летних видов спорта.

Комплекс в поселке Южном расположится на территории СОШ №8. Он будет включать в себя футбольное поле с искусственным покрытием, волейбольную и баскетбольную площадки, беговые дорожки, силовые тренажеры, воркаут-зоны. **Сослан Кочиев** заверил, что **ФОКОТ** введут в эксплуатацию до конца текущего года.

– Подрядная организация уже завершает работы по подготовке основания будущего комплекса, все необходимое оборудование мы уже получили, – рассказал он. – Место для спортплощадки выбирали таким образом, чтобы обеспечить максимальную проходимость. Заниматься здесь смогут все желающие.

**Альбина ШАНАЕВА**





**АДМИНИСТРАЦИЯ МЕСТНОГО САМОУПРАВЛЕНИЯ ГОРОДА ВЛАДИКАВКАЗА  
ПОСТАНОВЛЕНИЕ**

от « 07 » сентября 2021г.

№ 611

**Об утверждении проекта планировки и межевания территории в г.Владикавказе**

В целях обеспечения устойчивого развития территории г.Владикавказ, руководствуясь статьей 46 Градостроительного кодекса РФ, Генеральным планом г.Владикавказ и Правилами землепользования и застройки г.Владикавказ, утвержденными решением Комитета по архитектуре и градостроительству РСО-Алания от 04.03.2020 №13, с учетом результатов публичных слушаний, прошедших 06.07.2021, администрация местного самоуправления г.Владикавказ ПОСТАНОВЛЯЕТ:

1. Утвердить проект планировки и межевания территории по адресу РСО-Алания, г.Владикавказ, Архонское шоссе, 4;
2. Утвердить проект планировки и межевания территории части кадастрового квартала 15:09:0346001, включая земельный участок с кадастровым номером 15:09:0346001:137 в районе н.п. Верхний Ларс (для устранения вклинивания и чересполосицы);
3. Утвердить проект планировки и межевания территории части кадастрового квартала 15:08:0010305, включая земельный участок с кадастровым номером 15:08:0010305:801, по адресу: РСО-Алания, Пригородный район, восточнее с.Гизель, с правой стороны автодороги.
4. Управлению пресс-службы главы АМС г.Владикавказ (Каллагова З.М.) опубликовать настоящее постановление в газете «Владикавказ» и разместить на официальном сайте АМС г.Владикавказ и Собрания представителей г.Владикавказ.
5. Контроль над выполнением настоящего постановления возложить на первого заместителя главы администрации Томаева К.Ш.

*Глава администрации В. МИЛЬДЗИХОВ*

ИП БОГОВ М.В.

«Размещение объекта в г.Владикавказе, Архонское шоссе, 4»

ДОКУМЕНТАЦИЯ ПО ПЛАНИРОВКЕ ТЕРРИТОРИИ

ПРОЕКТ МЕЖЕВАНИЯ ТЕРРИТОРИИ

10-12/2020-ПМТ

2021 г.

ИП БОГОВ М.В.

«Размещение объекта в г.Владикавказе, Архонское шоссе, 4»

ДОКУМЕНТАЦИЯ ПО ПЛАНИРОВКЕ ТЕРРИТОРИИ

ПРОЕКТ МЕЖЕВАНИЯ ТЕРРИТОРИИ

10-12/2020-ПМТ

Индивидуальный предприниматель

М.В.Богов

2021 г.

Содержание тома

Обозначение	Наименование	Примечание
10-12/2020-ПМТ-С	Содержание тома	3
10-12/2020-ПМТ-СП	Состав проектной документации	4
10-12/2020-ПМТ-Т	Текстовая часть	5
10-12/2020-ПМТ-Гр	Графическая часть	9

10-12/2020-ПМТ-С								
Изм	Лист	№ докум	Подпись	Дата				
Разработал		Богов М.В.		02.2021	Содержания тома	Стадия	Лист	Листов
						П	1	1
Н. контр.		Богов М.В.		02.2021		ИП БОГОВ М.В.		

Состав проектной документации

Номер тома	Обозначение	Наименование
1	10-12/2020-ППТ-ОЧ	Раздел 1. Проект планировки территории. Основная часть.
2	10-12/2020-ППТ-МПО	Раздел 2. Проект планировки территории. Материалы по обоснованию.
3	10-12/2020-ПМТ	Раздел 3. Проект межевания территории.

10-12/2020-ПМТ-Т								
Изм	Лист	№ докум	Подпись	Дата				
Разработал		Богов М.В.		02.2021	Текстовая часть	Стадия	Лист	Листов
						П	1	8
Н. контр.		Богов М.В.		02.2021		ИП БОГОВ М.В.		

Содержание

Нормативные ссылки.....	2
1. Общие положения.....	3
2. Перечень и сведения о площади образуемых земельных участков, в том числе возможные способы их образования и вид их разрешенного использования.....	4
2.1. Пояснительная записка к земельному участку :ЗУ1.....	6
2.2. Пояснительная записка к земельному участку :ЗУ2.....	8
3. Перечень и сведения о площади образуемых земельных участков, которые будут отнесены к территориям общего пользования или имуществу общего пользования, в том числе в отношении которых предполагаются резервирование и (или) изъятие для государственных или муниципальных нужд.....	10
4. Целевое назначение лесов, вид разрешенного использования лесного участка, количественные и качественные характеристики лесного участка, сведения о нахождении лесного участка в границах особо защитных участков лесов.....	10

10-12/2020-ПМТ-Т								
Изм	Лист	№ докум	Подпись	Дата				
Разработал		Богов М.В.		02.2021	Текстовая часть	Стадия	Лист	Листов
						П	1	8
Н. контр.		Богов М.В.		02.2021		ИП БОГОВ М.В.		



## Нормативные ссылки

Документация по планировке территории «Размещение объекта в г.Владикавказе, Архонское шоссе, 4» разработана на основании:

- ✓ Распоряжение №31 от 05.02.2021г. «О подготовке документации по планировке территории»;
- ✓ Градостроительный кодекс РФ от 29.12.2004г. №190-ФЗ;
- ✓ Земельный кодекс РФ от 25.10.2001 № 136-ФЗ;
- ✓ Федеральный закон от 13.07.2015 № 218-ФЗ «О государственной регистрации недвижимости»;
- ✓ РДС 30-201-98 "Инструкция о порядке проектирования и установления красных линий в городах и других поселениях Российской Федерации";
- ✓ СНиП 11-04-2003 «Инструкция о порядке разработки, согласования, экспертизы и утверждения градостроительной документации»;
- ✓ СП 42.13330.2016 Свод правил "Градостроительство. Планировка и застройка городских и сельских поселений. Актуализированная редакция СНиП 2.07.01-89\*";
- ✓ Генеральный план городского округа г. Владикавказ, утвержденный решением комитетом архитектуры и градостроительства РСО-Алания №13 от 04.03.2020г.
- ✓ Правила землепользования и застройки г. Владикавказ, утвержденные решением комитетом архитектуры и градостроительства РСО-Алания №13 от 04.03.2020г.
- ✓ Закон Республики Северная Осетия – Алания от 28.05.2008 №20-РЗ «О градостроительной деятельности в Республике Северная Осетия – Алания»
- ✓ Постановление правительства Республики Северная Осетия – Алания от 01.10.2007 №239 «Об утверждении состава и содержания проектов планировки территории, подготовка которых осуществляется на основании документов территориального планирования Республики Северная Осетия – Алания»

						Лист
						2
Изм	Кол.уч	Лист	№ док.	Подпись	Дата	

2. Перечень и сведения о площади образуемых земельных участков, в том числе возможные способы их образования и вид их разрешенного использования.

Граница территории, в отношении которой разработан проект межевания территории, согласно кадастровому делению, расположена в границах кадастровых кварталов 15:09:0041004, 15:09:0041005.

Анализ существующего состояния землепользования проводился на основании Кадастрового плана территории кадастрового квартала №КУВИ-002-2021-13518301 от 18.01.2021. В границах проекта межевания территории находятся земельные участки государственной или муниципальной собственности и частной собственности, а также находящиеся в аренде. Стоящие на учете в Едином государственном реестре недвижимости земельные участки в границах проектируемой территории, а также смежные с ними имеют категорию земель «Земли населенных пунктов»

Согласно правилам землепользования и застройки г. Владикавказ проектируемая территория находится в границах функциональных зон Т-2 (зона транспортной инфраструктуры) и ОД (зона общественно-деловой и коммерческой застройки). Размеры образуемых земельных участков соответствуют установленным нормам минимальных и максимальных размеров земельных участков для данных функциональных зон.

Вид разрешенного использования образуемых земельных участков принимался в соответствии с перечнем видов разрешенного использования земельных участков для данных функциональных зон.

В целях исключения вклинивания, вкрапливания, изломанности границ, чересполосицы проектом межевания территории предусмотрено образование одного земельного участка, путем перераспределения земельного участка и земель муниципальной собственности.

Точность определения координат характерных точек границ образуемых земельных участков соответствует нормативной точности определения для данной категории земель – 0,1 м. Система координат - МСК-15.

Перечень существующих и образуемых земельных участков в границах проекта межевания территории приведен в Таблице 1

						Лист
						4
Изм	Кол.уч	Лист	№ док.	Подпись	Дата	

## 1. Общие положения.

Проект межевания территории Размещение объекта в г.Владикавказе, Архонское шоссе, 4 (далее – Проект межевания территории) осуществляется в составе работ по подготовке проекта планировки с проектом межевания территории Размещение объекта в г.Владикавказе, Архонское шоссе, 4.

Целью разработки проекта межевания территории является определение местоположения образуемых и изменяемых земельных участков.

Проект межевания территории состоит из основной части, которая подлежит утверждению, и материалов по её обоснованию. Материалы по обоснованию проекта межевания территории включены в состав материалов по обоснованию проекта планировки территории.

Общая площадь проектируемой территории составляет 2,2 га.

В границах рассматриваемой территории, а также на прилегающей территориях, объекты культурного наследия, публичные сервитуты отсутствуют.

Проект межевания территории разработан в местной системе координат – МСК-15.

						Лист
						3
Изм	Кол.уч	Лист	№ док.	Подпись	Дата	

Кадастровый/условный номер земельного участка	Адрес земельного участка	Вид разрешенного использования земельного участка	Площадь земельного участка, м2.	Способ образования
15:09:0041005:340	г.Владикавказ, ш Архонское	Для содержания и эксплуатации кафе	500	-
15:09:0041005:339	г. Владикавказ, ш Архонское	Для содержания и эксплуатации кафе	500	-
15:09:0041005:203	г. Владикавказ, Архонское шоссе, 6	Для строительства автосалона со станцией технического обслуживания автомобилей	3500	-
15:09:0041005:341	г Владикавказ, ш Архонское, д 6 "а"	Служебные гаражи	4148	-
15:09:0041005:218	г. Владикавказ, ш Архонское, д 4	Для содержания и эксплуатации АЗС, бензохранилища, автомойки и благоустройства прилегающей территории АЗС	4655	-
15:09:0041005:200	г. Владикавказ, ш Архонское, д 2д	Для строительства кафе	1800	-
15:09:0041005:19	г. Владикавказ, в 15,0 км.к востоку от территории ООО "Де-Люкс", ш. Архонское	Под строительство кафе	1575	-
15:09:0041005:163	г. Владикавказ, ш. Архонское, 2 "д"	Для завершения строительства и последующей эксплуатации кафе	1777	-
3У1	г Владикавказ, ш Архонское	4.9.1 Заправка транспортных средств	6816	Перераспределение земельного участка с кадастровым номером 15:09:0041005:218 и земель муниципальной собственности
3У2	г Владикавказ, ш Архонское	4.6 Общественное питание	2252	Перераспределение земельного участка с кадастровым номером 15:09:0000000:5542 и земель муниципальной собственности

						Лист
						5
Изм	Кол.уч	Лист	№ док.	Подпись	Дата	

**2.1. Пояснительная записка к земельному участку :ЗУ1.**

Условный номер :ЗУ1.

Площадь: 6816 м<sup>2</sup>.

Местоположение: Российская Федерация, Республика Северная Осетия – Алания, г. Владикавказ, ш Архонское.

Категория земель: Земли населенных пунктов.

Вид разрешенного использования: 4.9.1.1 Заправка транспортных средств.

Способ образования: Перераспределение земельного участка с кадастровым номером 15:09:0041005:218 и земель муниципальной собственности.

Дополнительные условия: В результате перераспределения площадь образуемого земельного участка не превышает предельные максимальные размеры земельных участков установленные для данного вида разрешенного использования.

Каталог координат (МСК-15):

Обозначение характерных точек границ	Координаты, м	
	Север	Восток
1	63 183,65	337 170,81
2	63 199,63	337 183,87
3	63 210,21	337 190,50
4	63 220,80	337 197,15
5	63 243,46	337 211,64
6	63 234,46	337 225,71
7	63 200,41	337 282,23
8	63 213,16	337 290,48
9	63 208,29	337 298,13
10	63 178,81	337 279,27
11	63 147,67	337 260,34
12	63 134,13	337 251,77
1	63 183,65	337 170,81

Изм	Кол.уч	Лист	№ док.	Подпись	Дата	Лист
						10-12/2020-ПМТ-Т
						6

**2.1. Пояснительная записка к земельному участку :ЗУ2.**

Условный номер :ЗУ2.

Площадь: 2252 м<sup>2</sup>.

Местоположение: Российская Федерация, Республика Северная Осетия – Алания, г. Владикавказ, Архонское шоссе, в районе автовокзала № 1

Категория земель: Земли населенных пунктов.

Вид разрешенного использования: 4.6 Общественное питание. Способ образования: Перераспределение земельного участка с кадастровым номером 15:09:000000:5542 и земель муниципальной собственности.


Дополнительные условия: В результате перераспределения площадь образуемого земельного участка не превышает предельные максимальные размеры земельных участков установленные для данного вида разрешенного использования.

Каталог координат (МСК-15):

Обозначение характерных точек границ	Координаты, м	
	Север	Восток
1	63 158,58	337 501,75
2	63 171,67	337 495,72
3	63 191,64	337 478,23
4	63 191,34	337 478,00
5	63 190,25	337 477,03
6	63 187,15	337 467,96
7	63 190,00	337 463,47
8	63 186,00	337 451,83
9	63 181,93	337 453,27
10	63 179,05	337 447,03
11	63 133,06	337 466,86
12	63 132,43	337 465,79
13	63 118,40	337 473,98
14	63 124,95	337 487,30
15	63 137,10	337 481,96
16	63 138,52	337 485,04
17	63 145,30	337 499,79
18	63 155,51	337 495,09
1	63 158,58	337 501,75

Изм	Кол.уч	Лист	№ док.	Подпись	Дата	Лист
						10-12/2020-ПМТ-Т
						8

Схема расположения земельного участка

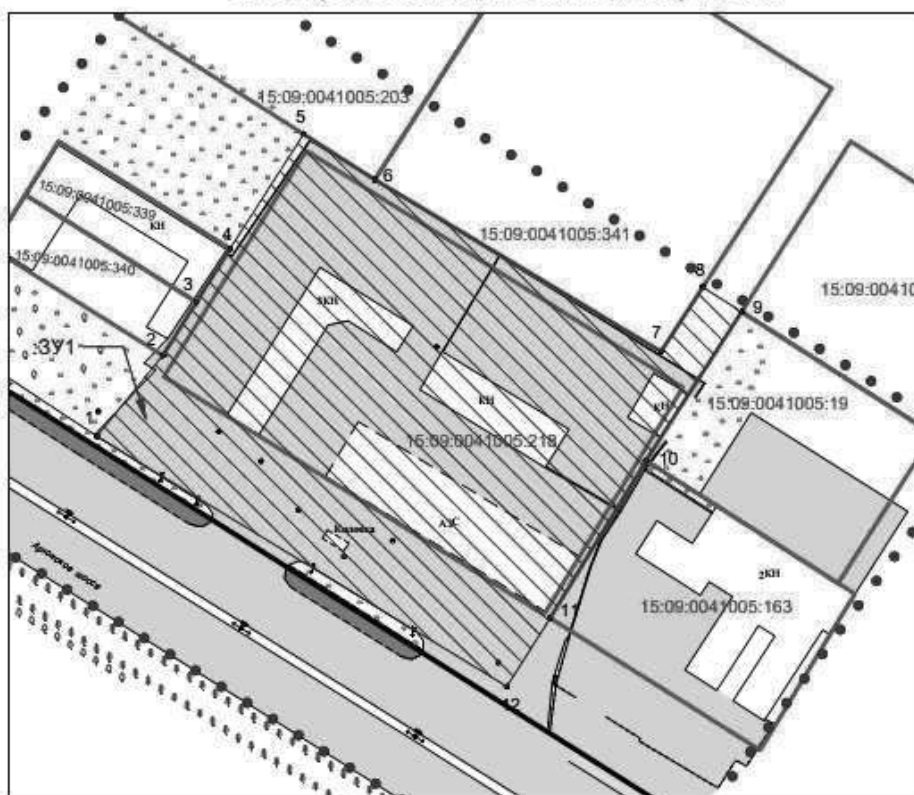


## Условные обозначения

	Граница существующего земельного участка согласно сведениям ЕГРН
	Граница образуемого земельного участка
	Кадастровый номер земельного участка
	Условный номер образуемого земельного участка
	Характерная точка границы земельного участка
	Капитальное нежилое строение
	Автомобильная заправочная станция
	Топливораздаточная колонка
	Дорога с асфальтовым покрытием

Изм	Кол.уч	Лист	№ док.	Подпись	Дата	Лист
						10-12/2020-ПМТ-Т
						7

Схема расположения земельного участка

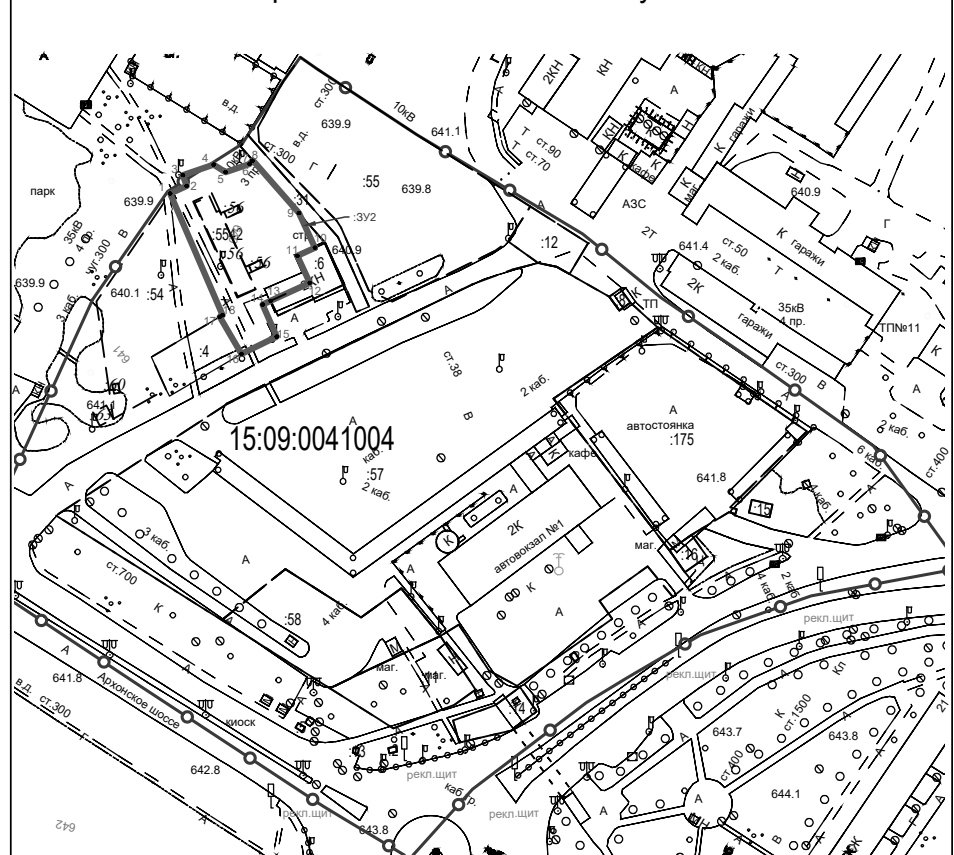

## Условные обозначения

	Здания и сооружения
	Границы земельных участков (существующих)
	Граница планируемого земельного участка
	Граница кадастрового квартала
	Номер кадастрового квартала
	Кадастровый номер земельного участка
	Кадастровый номер строения

Изм	Кол.уч	Лист	№ док.	Подпись	Дата	Лист
						10-12/2020-ПМТ-Т
						9



3. Перечень и сведения о площади образуемых земельных участков, которые будут отнесены к территориям общего пользования или имуществу общего пользования, в том числе в отношении которых предполагаются резервирование и (или) изъятие для государственных или муниципальных нужд.

В рамках данного межевого плана не предусмотрено образование земельных участков, которые будут отнесены к территориям общего пользования или имуществу общего пользования, в том числе в отношении которых предполагаются резервирование и (или) изъятие для государственных или муниципальных нужд.

4. Целевое назначение лесов, вид разрешенного использования лесного участка, количественные и качественные характеристики лесного участка, сведения о нахождении лесного участка в границах особо защитных участков лесов.

Образуемые земельные участки не относятся к землям лесного фонда.

						10-12/2020-ПМТ-Т	Лист
Изм	Кол.уч	Лист	№ док.	Подпись	Дата		10

**Условные обозначения**


- Граница проекта планировки территории
- Устанавливаемые красные линии
- Граница существующего земельного участка согласно сведениям ЕГРН
- ▨ Граница образуемого земельного участка
- 15:09:0031607:36 Кадастровый номер земельного участка
- :ЗУ1 Условный номер образуемого земельного участка
- 1 Характерная точка границы земельного участка
- кн Капитальное нежилое строение
- АЗС Автомобильная заправочная станция
- Колонка Топливораздаточная колонка
- Дорога с асфальтовым покрытием

**Ситуационный план**

**Примечания:**

- Система координат: МСК-15;
- Система высот: Балтийская;
- Сведения о площади, способах образования и координатах характерных точек образуемых земельных участков приведены в текстовой части проекта межевания территории.

						10-12/2020-ПМТ-Тр			
						"Размещение объекта в г.Владикавказе, Архонское шоссе, 4"			
Изм.	Кол.уч.	Лист	№ док.	Подпись	Дата	Проект межевания территории.	Стадия	Лист	Листов
							П	1	2
						Чертеж проекта межевания территории.. М 1:1000	ИП Богов М.В.		

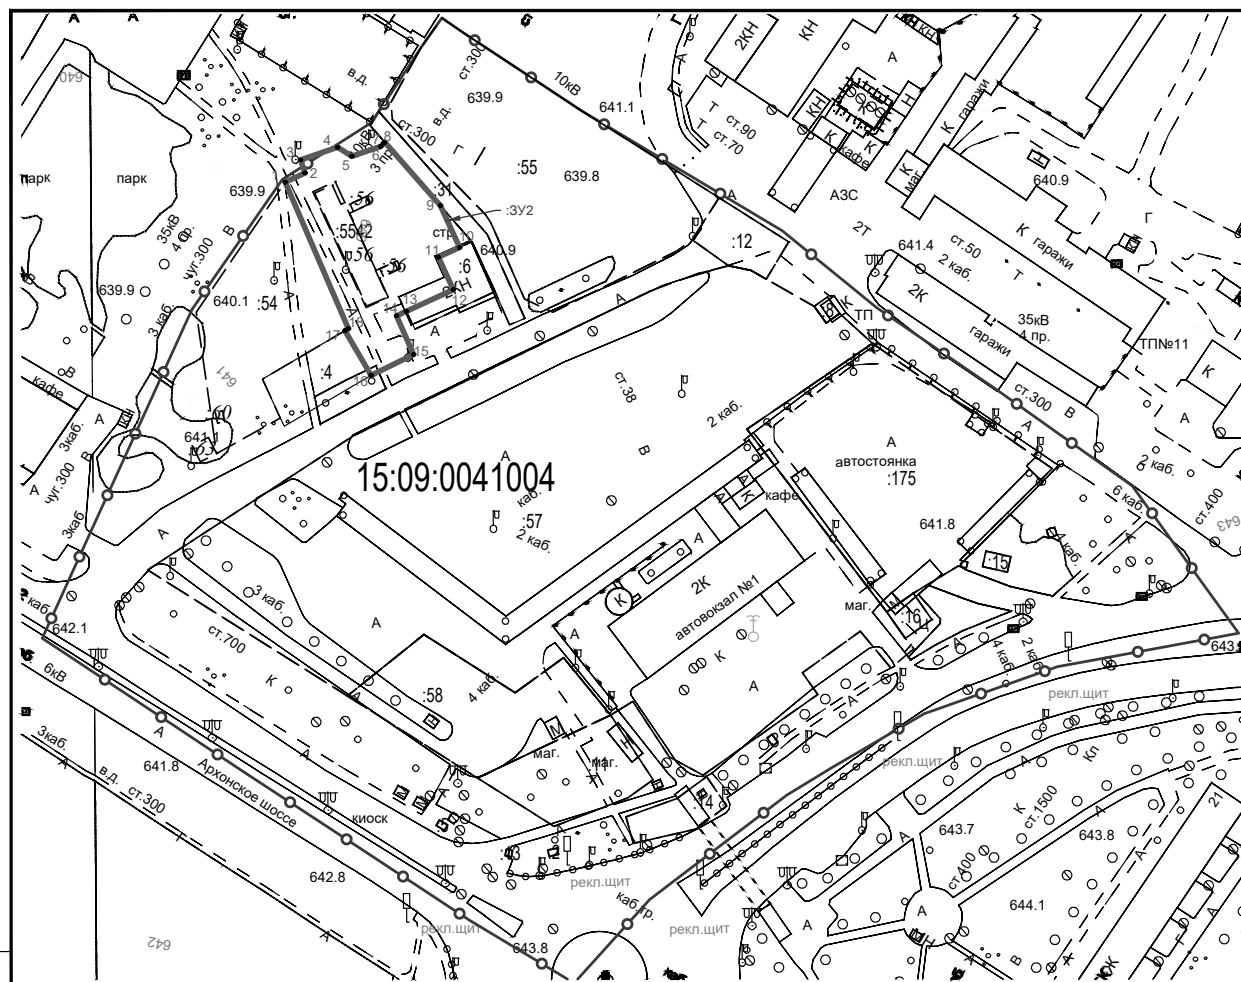

**Условные обозначения**

- Граница существующего земельного участка согласно сведениям ЕГРН
- Граница образуемого земельного участка
- 15:09:0030202:10 Кадастровый номер земельного участка
- :ЗУ2 Условный номер образуемого земельного участка
- н1 Характерная точка границы земельного участка
- 10-ти этажный капитальный жилой дом
- 3-х этажное капитальное нежилое строение
- Газораспределительный пункт шкафной
- Автомобильная заправочная станция
- Дорога с асфальтовым покрытием
- Тротуар с асфальтовым покрытием

**Ситуационный план**



**Примечания:**

- Система координат: МСК-15;
- Система высот : Балтийская;
- Сведения о площади, способах образования и координатах характерных точек образуемых земельных участков приведены в текстовой части проекта межевания территории.

						10-12/2020-ПМТ-Гр			
						"Размещение объекта в г. Владикавказ, Архонское шоссе, 4, в районе автовокзала №1 (задняя сторона)"			
Изм.	Колуч.	Лист	Вдок.	Подпись	Дата	Проект межевания территории.	Стадия	Лист	Листов
Норм.контр.	Богов М.В.				02.2021		П	2	2
						Чертеж проекта межевания территории..	ИП Богов М.В.		
						М 1:1000			

Изм. инв. №  
Подпись и дата  
Изм. № подл.

**ИП БОГОВ М.В.**

**«Размещение объекта в г.Владикавказе, Архонское шоссе, 4»**

**ДОКУМЕНТАЦИЯ ПО ПЛАНИРОВКЕ ТЕРРИТОРИИ**

**ПРОЕКТ ПЛАНИРОВКИ ТЕРРИТОРИИ.**

**10-12/2020-ППТ-ОЧ**

2021 г.

**Содержание тома**

Обозначение	Наименование	Примечание
10-12/2020-ППТ-ОЧ-С	Содержание тома	3
10-12/2020-ППТ-ОЧ-СП	Состав проектной документации	4
10-12/2020-ППТ-ОЧ-Т	Текстовая часть	5
10-12/2020-ППТ-ОЧ-Гр	Графическая часть	8

						10-12/2020-ППТ-С		
Изм	Лист	№ докум	Подпись	Дата	Содержания тома	Стадия	Лист	Листов
Разработал	Богов М.В.			02.2021		П	1	1
Н. контр.	Богов М.В.			02.2021	ИП БОГОВ М.В.			

**ИП БОГОВ М.В.**

**«Размещение объекта в г.Владикавказе, Архонское шоссе, 4»**

**ДОКУМЕНТАЦИЯ ПО ПЛАНИРОВКЕ ТЕРРИТОРИИ**

**ПРОЕКТ ПЛАНИРОВКИ ТЕРРИТОРИИ.**

**ОСНОВНАЯ ЧАСТЬ.**

**26-02/2020-ППТ-ОЧ**

Индивидуальный предприниматель **М.В.Богов**

2021 г.

**Состав проектной документации**

Номер тома	Обозначение	Наименование
1	10-12/2020-ППТ-ОЧ	Раздел 1. Проект планировки территории. Основная часть.
2	10-12/2020-ППТ-МПО	Раздел 2. Проект планировки территории. Материалы по обоснованию.
3	10-12/2020-ПМТ	Раздел 3. Проект межевания территории.

						10-12/2020-ППТ-Т		
Изм	Лист	№ докум	Подпись	Дата	Текстовая часть	Стадия	Лист	Листов
Разработал	Богов М.В.			02.2021		П	1	7
Н. контр.	Богов М.В.			02.2021	ИП БОГОВ М.В.			

**Содержание**

Нормативные ссылки.....	2
1. Общие положения.....	3
2. Положения о размещении объектов капитального строительства местного значения. ....	5
3. Положение о характеристиках планируемого развития территории, в том числе плотности и параметрах застройки территории, и характеристиках развития систем социального, транспортного обслуживания и инженерно-технического обеспечения, необходимых для развития территории.....	6

10-12/2020-ППТ-Т				
Изм	Лист	№ докум	Подпись	Дата
Разработал		Богов М.В.		02.2021
		Текстовая часть		
Н. контр.		Богов М.В.		02.2021
		ИП БОГОВ М.В.		

**Нормативные ссылки**

Документация по планировке территории «Размещение объекта в г.Владикавказе, Архонское шоссе, 4» разработана на основании:

- ✓ Распоряжение №31 АМС г. Владикавказ от 05.02.2021г. «О подготовке документации по планировке территории»;
- ✓ Градостроительный кодекс РФ от 29.12.2004г. №190-ФЗ;
- ✓ Земельный кодекс РФ от 25.10.2001 № 136-ФЗ;
- ✓ Федеральный закон от 13.07.2015 № 218-ФЗ «О государственной регистрации недвижимости»;
- ✓ РДС 30-201-98 "Инструкция о порядке проектирования и установления красных линий в городах и других поселениях Российской Федерации";
- ✓ СНиП 11-04-2003 «Инструкция о порядке разработки, согласования, экспертизы и утверждения градостроительной документации»;
- ✓ СП 42.13330.2016 Свод правил "Градостроительство. Планировка и застройка городских и сельских поселений. Актуализированная редакция СНиП 2.07.01-89\*";
- ✓ Генеральный план городского округа г. Владикавказ, утвержденный решением комитетом архитектуры и градостроительства РСО-Алания №13 от 04.03.2020г.
- ✓ Правила землепользования и застройки г. Владикавказ, утвержденные решением комитетом архитектуры и градостроительства РСО-Алания №13 от 04.03.2020г.
- ✓ Закон Республики Северная Осетия – Алания от 28.05.2008 №20-РЗ «О градостроительной деятельности в Республике Северная Осетия – Алания»
- ✓ Постановление правительства Республики Северная Осетия – Алания от 01.10.2007 №239 «Об утверждении состава и содержания проектов планировки территории, подготовка которых осуществляется на основании документов территориального планирования Республики Северная Осетия – Алания»

10-12/2020-ППТ-ОЧ-Т					
Изм	Кол.уч	Лист	№ док.	Подпись	Дата
					2

**1. Общие положения.**

1.1 Документация по планировке территории подготовлена в целях установления красных линий, а также исправления границ земельных участков для исключения вклинивания, вкрапливания, изломанности границ, чересполосицы. Площадь проектируемой территории составляет 2,2 га.

1.2 Проект планировки разработан в соответствии с федеральным законодательством, законодательством Республики Северная Осетия – Алания и иными муниципальными нормативными и правовыми актами городского округа г. Владикавказ.

1.3 Утверждаемая часть проекта планировки территории включает в себя:

-положения о размещении объектов капитального строительства федерального, регионального или местного значения, а также о характеристиках планируемого развития территории, в том числе плотности и параметрах застройки территории, и характеристиках развития систем социального, транспортного обслуживания и инженерно-технического обеспечения, необходимых для развития территории.

-чертеж планировки территории, на котором отображаются красные линии, границы существующих и планируемых элементов планировочной структуры и границы зоны планируемого размещения объекта.

1.4 В следствии того, что документация по планировке территории не предусматривает размещение новых объектов капитального строительства, следующие разделы материалов по обоснованию не были разработаны:

- ✓ обоснование определения границ зон планируемого размещения объектов капитального строительства;
- ✓ обоснование соответствия планируемых параметров, местоположения и назначения объектов регионального значения, объектов местного значения нормативам градостроительного проектирования и требованиям градостроительных регламентов, а также применительно к территории, в границах которой предусматривается осуществление деятельности по комплексному и устойчивому развитию территории, установленным правилами землепользования и застройки расчетным показателям минимально

10-12/2020-ППТ-ОЧ-Т					Лист
Изм	Кол.уч	Лист	№ док.	Подпись	Дата
					3

допустимого уровня обеспеченности территории объектами коммунальной, транспортной, социальной инфраструктур и расчетным показателям максимально допустимого уровня территориальной доступности таких объектов для населения;

- ✓ варианты планировочных и (или) объемно-пространственных решений застройки территории в соответствии с проектом планировки территории (в отношении элементов планировочной структуры, расположенных в жилых или общественно-деловых зонах);
- ✓ перечень мероприятий по защите территории от чрезвычайных ситуаций природного и техногенного характера, в том числе по обеспечению пожарной безопасности и по гражданской обороне;
- ✓ перечень мероприятий по охране окружающей среды;

10-12/2020-ППТ-ОЧ-Т					Лист
Изм	Кол.уч	Лист	№ док.	Подпись	Дата
					4

(Продолжение следует)





## ФУТБОЛ

## НЕОЖИДАННАЯ ОСЕЧКА



**«АЛАНИЯ»  
(ВЛАДИКАВКАЗ) –  
«ЕНИСЕЙ»  
(КРАСНОЯРСК) –  
1:2 (0:1)**

13 ноября. ФНЛ, 22-й тур. Грозный, стадион им. Билимханова. Голы: Ломакин, 40 (с пенальти) – 0:1; Машуков, 57 – 1:1; Ломакин, 66 (с пенальти) – 1:2. Предупреждения: Буттаев, 22; Хабалов, 58; Хугаев, 65; Самойлов, 68; Марков, 78. Удаление: Марков, 87 (вторая желтая карточка).

Красно-желтые, вдохновленные разгромом в прошлом туре «торпедовцев», желали продолжить победную волну в игре с красноярцами.

Хозяева сразу же захватили инициативу и начали планомерно осаживать чужие ворота. Владимир Хубулов после углового пробил немного выше перекладины. Вскоре Бутта Магомедов прорвался в штрафную, но ударил неточно. Несколько раз вступал в игру вратарь сибиряков, парировавший удары Николая Гиоргобиани и Хубулова. Однако красноярцы на 40-й минуте провели редкую атаку, в ходе которой наши защитники уронили в штрафной нападающего гостей. 11-метровый уверенно реализовал Ломакин. К сожалению, еще до перерыва травму получил набравший хорошую форму Гиоргобиани и был заменен на Алана Хугаева.

В начале второго тайма владикавказцы сумели сравнять счет. Давид Кобесов отдал пас пяткой Исламу Машукову, а тот зарядил метров с 15 в дальний угол. К сожалению, в очередной раз подвели нервы главного тренера владикавказцев Спартака Гогниева. В начале второго тайма он схлопотал две желтые карточки, а затем, соответственно и красную, покинув тренер-

скую скамейку. Красивый рейд удался Алану Цараеву, технично обыгравшему двух защитников и пробившему в сантиметрах от штанги. И тут опять «Алания» пропустила ненужный гол. Алан Хугаев в своей штрафной сбил с ног футболиста гостей, а судья вновь указал на «точку». Ломакин и во второй раз проявил хладнокровие, повторно забив пенальти. Оживление в атаку внес вышедший на замену Батраз Гурчиев. Он прицельно бил с 20 метров в угол, но голкипер в отчаянном прыжке сумел отбить опасный удар. Также немного не попал по цели Батраз Хадарцев, а выстрел Машукова вновь отразил страж ворот «Енисея». За три минуты до конца красноярцы остались в меньшинстве после удаления Маркова за вторую желтую карточку. Увы, но красно-желтые не сумели воспользоваться численным преимуществом и обидно проиграли. 17 ноября «Алания» на выезде проведет матч с «Кубанью» из Краснодара.

В первенстве ФНЛ-2 владикавказская «Алания-2» играла в гостях с одним из лидеров турнира – махачкалинским «Динамо». Наша команда проиграла со счетом 0:3, причем до 72-й минуты счет не был открыт.

**Вячеслав ГУРЬЕВ**

## К СВЕДЕНИЮ

## УВАЖАЕМЫЕ ГРАЖДАНЕ!

В целях обеспечения принципа неотвратимости административного наказания и привлечения к административной ответственности по ч. 1 ст. 20.25 КоАП РФ лиц, уклоняющихся от уплаты административных штрафов в срок, в период времени с 15 по 24 ноября 2021 г. во Владикавказском ЛО МВД России на транспорте проводится оперативно-профилактическое мероприятие «Должник».

В рамках проведения оперативно-профилактического мероприятия «Должник» информируем вас о том, что 17 ноября 2021 года с 12.00 до 17.00 в здании аэропорта Владикавказ, по адресу: РСО-А, г. Беслан, будет осуществлять работу мобильный пункт проверки задолженностей, где каждый желающий сможет получить необходимую консультацию от должностных лиц Владикавказского ЛО МВД России на транспорте и представителей Управления Федеральной службы судебных приставов по РСО-А по вопросам оплаты административных штрафов в рамках исполнительного и административного производства.

Приглашаем всех желающих принять участие в данной программе.

## ВОЕННЫЙ КОМИССАРИАТ Г. ВЛАДИКАВКАЗА РСО-А

Важным и запоминающимся для каждого призывника событием является день торжественной отправки к местам прохождения военной службы. От стен военного комиссариата начинается дорога в войска. Последние годы ВС убедительно доказывают рост оборонного могущества нашей страны. Это вызывает гордость и уважение к Вооруженным силам нашего государства и его верным защитникам.

## В АРМИЮ УХОДЯТ ПРЕДСТАВИТЕЛИ ГОРОДА ВОИНСКОЙ СЛАВЫ – ВЛАДИКАВКАЗА



В Военном комиссариате города Владикавказ этот день проходил в особой праздничной обстановке. Внимание всех присутствующих гостей, родственников и представителей общественных организаций было приковано к строю призывников, который замер в ожидании начала праздничного мероприятия. Торжественный митинг открыл военный комиссар г. Владикавказ РСО-А Роберт Бегизов. В своем обращении к призывникам он напомнил о том, что по давней традиции посланцы из города воинской славы – Владикавказ добиваются высоких показателей в службе, о чем убедительно говорят многочисленные благодарственные письма из воинских частей в адрес родителей молодых бойцов.

К новобранцам обратился также начальник отдела антикоррупционной деятельности АМС г. Владикавказ Н. Надибаидзе. В своем приветственном слове он отметил, что для призывников начинается важный этап жизни,

который сформирует у них лучшие качества настоящих защитников Отечества. Он призвал молодых ребят быть достойными славы воинов старших поколений. Со словами напутствия к новобранцам обратился и представитель международного движения осетин «Высший совет осетин» А. Догузов. Он напомнил ребятам о том, что они являются посланцами Северной Осетии, сыны которой отважно сражались на фронтах Великой Отечественной войны, и должны свято беречь и умножать славные традиции воинов-фронтовиков. От имени родителей к молодым ребятам обратился О. Киргуев, отец одного из призывников. Он попросил новобранцев с достоинством пронести военную службу и благополучно возвратиться домой здоровыми и возмужавшими.

По завершению торжественной церемонии призывники подготовились к отправке на сборный пункт Военного комиссариата РСО-А.

**А. ЯШИН**



917722191071081

Главный редактор – А.Г. Хинчагова;  
зам. главного редактора – Диана Варзиева;  
корреспонденты – Зарина Маргиева, Марина Кудухова, Тамара Бунтури, Магина Тезиева, Ляна Батаева, Жанна Текиева, Кристина Бериева, Виктория Коцова, Екатерина Джиоева, Алена Джиоева;  
верстка – Марат Багаев, Аслан Кудзаев;  
корректор – Магина Кабисова.

Учредитель АМС г. Владикавказ. Газета выходит три раза в неделю. Адрес учредителя: 362040, пл. Штыба, 2. Подписной индекс: 10984.

Адрес редакции и издателя:  
362002, ул. Тамаева/Джанаева, 30/36.

Телефоны:  
50-15-10 – зам. главного редактора  
50-15-35 – бухгалтерия;  
E-mail: vladgazeta@rso-a.ru

Номер подписан в печать по графику – 17.00  
фактически – 17.30

Тираж 1146 экз. Заказ № 2558

Мнения авторов не всегда совпадают с мнением редакции. За содержание авторских материалов редакция ответственности не несет. Использование материалов и клише допускается только с письменного разрешения редакции. При перепечатке ссылка на «Владикавказ» обязательна. Редакция не вступает в переписку. Рукописи не рецензируются и не возвращаются. Материалы под рубрикой «На коммерческой основе» печатаются на коммерческой основе. За их содержание редакция ответственности не несет.

Отпечатано  
в «ИЗДАТЕЛЬСТВО  
«ЮЖНЫЙ РЕГИОН»  
357600,  
Ставропольский  
край, г. Ессентуки,  
ул. Никольская, 5 «а»,  
тел./факс:  
(87934) 6-87-30