



9 апреля, суббота, 2022 г.

№37 (2937)

# ВЛАДИКАВКА

Печатный орган муниципального образования г. Владикавказ. Общественно-политическая газета. Рекомендованная цена – 10 руб.



**ЭСТАФЕТА**

стр. 2

## РАСТИ И НАБИРАЙ СИЛУ, ДРЕВО ПАМЯТИ

### ВЧЕРА В СЕВЕРНОЙ ОСЕТИИ ВЫСАДИЛИ МИЛЛИОННОЕ ДЕРЕВО В РАМКАХ МЕЖДУНАРОДНОЙ АКЦИИ «САД ПАМЯТИ»

Эстафету акции РСО-А приняла от губернатора Краснодарского края Вениамина Кондратьева. Свой вклад уже внесли Севастополь, Крым, Волгоградская

и Астраханская области, зарубежные страны Германия, Сербия, Катар и др. Из Северной Осетии эстафета отправится в Адыгею и Карачаево-Черкесию.




**О ПЕРСПЕКТИВАХ РАЗВИТИЯ СЕВЕРНОЙ ОСЕТИИ – НА ФЕДЕРАЛЬНОМ УРОВНЕ**

2 стр.



**ОБРЕЗКА ДЕРЕВЬЕВ ПРОИЗВОДИТСЯ ПО ЗАЯВЛЕНИЮ ГРАЖДАН**

3 стр.

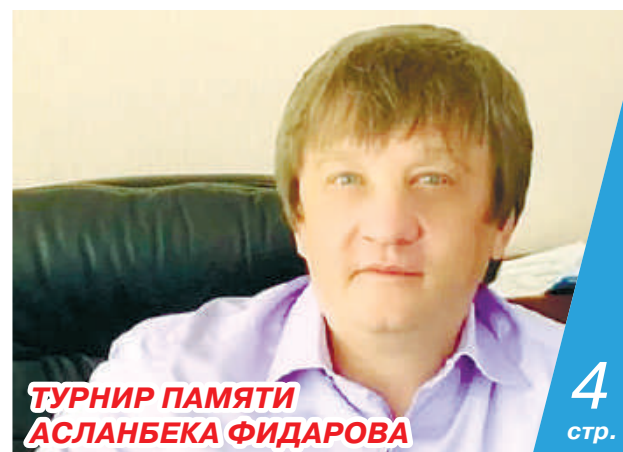

**ТУРНИР ПАМЯТИ АСЛАНБЕКА ФИДАРОВА**

4 стр.

**КОНТАКТ-ЦЕНТР АМС Г. ВЛАДИКАВКАЗА: 8 (8672) 30-30-30**

ПОГОДА: ночью +9°, утром +10°, днем +12°, вечером +10° // КУРСЫ ВАЛЮТ: USD ЦБ – 72,3 EUR ЦБ – 77,61







# О ПЕРСПЕКТИВАХ РАЗВИТИЯ СЕВЕРНОЙ ОСЕТИИ – НА ФЕДЕРАЛЬНОМ УРОВНЕ

## РАБОЧАЯ ВСТРЕЧА

**Глава РСО-А Сергей Меняйло принял участие в расширенном совещании по вопросам исполнения поручений Президента Российской Федерации, касающихся социально-экономического развития Северной Осетии. Мероприятие прошло в Москве под председательством помощника Президента РФ Максима Орешкина.**

Решение вопросов, обозначенных Владимиром Путиным по итогам рабочей встречи с Сергеем Меняйло в августе 2021 года, – общая задача органов исполнительной власти федерального и республиканского уровней. С этой целью налажено взаимодействие всех ответственных за реализацию поручений ведомств и должностных лиц.

Участники совещания детально обсудили возможные источники дальнейшего финансирования мероприятий социально-экономического развития Беслана. На 2022–2023 годы благодаря поручению Президента России одобрено дополнительное финансирование в размере 3,6 млрд рублей на строительство и реконструкцию восьми объектов.

Для реализации еще 20 мероприятий – реконструкции и строительства объектов здравоохранения, культуры, ЖКХ и транспортной инфраструктуры – еще предстоит определить источники



финансирования. Республика уже направила обосновывающие материалы в соответствующие федеральные министерства и ведомства для формирования проекта федерального бюджета на 2023–2025 годы.

Речь шла и о развитии туризма в Северной Осетии. По поручению Главы государства ведется работа по созданию нового туристического кластера на территории республики в рамках национального проекта «Туризм и индустрия гостеприимства». Стороны обсудили механизмы дальнейшей работы в этом направлении. Отдельное внимание уделили развитию туристско-рекреационного комплекса «Мамисон».

– *Сроки реализации мероприятий не вызывают опасений. В то же время существуют вопросы, требующие решения. В частности, финансирование объектов дорожной инфраструктуры,*

*необходимых для полноценного функционирования курорта,* – проинформировал **Сергей Меняйло**.

Как отметил Максим Орешкин, решение этого вопроса находится в процессе: часть необходимых средств будет выделена из резервного фонда Правительства РФ, часть – из федерального бюджета после внесения соответствующих корректировок.

Участники совещания рассмотрели и вопрос создания пульмонологического реабилитационного центра в поселке Верхний Фиагдон. В частности, речь шла об источниках финансирования для строительства нового корпуса и реконструкции имеющихся зданий центра. Глава Северной Осетии подчеркнул, что на текущий год запланирована разработка проектно-сметной документации. Республика готова приступить к проектированию: средства

на это предусмотрены в региональном бюджете с дальнейшим возмещением из федеральных источников.

Сергей Меняйло рассказал также о планах по комплексному развитию Владикавказа и использованию простаивающих промышленных площадок:

– *Комплексное развитие столицы Северной Осетии затронет все сферы жизнедеятельности города, обеспечит решение накопившихся за многие годы проблем социально-экономического и инфраструктурного характера, повысит уровень комфортности проживания. Среди приоритетных мероприятий – формирование мастер-плана для Владикавказа, создание на территории простаивающих промышленных площадок индустриального парка с перспективным размещением экологически чистых производств (речь идет об электронике, приборостроении, энергетике).*

Говорили и о развитии предприятий обрабатывающей промышленности, о дополнительной поддержке сельского хозяйства, решении проблем водоотведения, водо- и теплоснабжения на территории республики.

По итогам встречи было отмечено, что в течение ближайшего времени будет сформирован доклад о ходе исполнения поручений Президента РФ, который Максим Орешкин представит Владимиру Путину.

**Пресс-служба АГИП РСО-А**

## СОВЕТ ПАРЛАМЕНТА

### ВАЖНЫЕ ИНИЦИАТИВЫ



**Под председательством вице-спикера Гария Кучиева состоялось очередное заседание Совета Парламента РСО-А. На нем было рассмотрено 23 вопроса, в том числе несколько дополнительных.**

Запрет на перепрофилирование объектов социальной инфраструктуры (оздоровительных лагерей) для детей, наделение МФЦ (многофункциональных центров предоставления государственных и муниципальных услуг) правом на регистрацию брака, совершенствование мер защиты от безработицы, увеличение размера дохода физлиц, не подлежащего налогообложению, и целый ряд других социально значимых тем рассмотрели на заседании Совета Парламента РСО-А.

Руководитель Комитета по вопросам ЖКХ и строительной политике Виталий Назаренко озвучил проект закона, который должен облегчить гражданам бремя оплаты коммунальных услуг в период распространения новой коронавирусной инфекции. Предлагается установить с 1 июля 2022 г. по 31 декабря 2022 г. мораторий на повышение размера платы за коммунальные услуги.

Руководитель Комитета по законодательству, законности и местно-

му самоуправлению Тимур Ортабаев предложил поддержать инициативу коллег из Пермского края об ужесточении права на приобретение охотничьего оружия и огнестрельного гладкоствольного длинноствольного оружия самообороны.

Руководитель Комитета по бюджету, налогам, собственности и кредитным организациям Валерий Балаиков предложил поддержать решение о внесении изменений в ст. 217 ч. 2 Налогового кодекса РФ. Рекомендуется изменить предельный размер дохода, освобождаемого от НДФЛ. Речь идет об увеличении с четырех до десяти тысяч рублей размера дохода физлиц, не подлежащего налогообложению.

В заключение заседания председатель Комитета по национальной политике и делам молодежи Александр Тавитов предложил поддержать обращение коллег из Республики Адыгея к председателю Комитета ГД по обороне Федерального Собрания РФ А.В. Картапову о расширении списка ветеранов боевых действий. Предлагается установить соответствующий правовой статус для участников грузино-абхазского конфликта 1992–1998 годов путем внесения изменений в ФЗ «О ветеранах» от 12 января 1995 года.

**Мадина ТЕЗИЕВА**

## ЭСТАФЕТА

(Окончание. Начало на стр. 1)

### РАСТИ И НАБИРАЙ СИЛУ, ДРЕВО ПАМЯТИ

На большом участке земли возле селения Старый Батако кипит работа. За дело взялись и стар и млад. В руках лопаты и саженцы грецкого ореха – всего 2 000 саженцев было высажено одновременно, на лицах – улыбки. Где-то звучит легендарная «Катюша»: это ребята-волонтеры, говорят, что с песней дело лучше спорится. Собравшиеся тучи уступили место весеннему солнцу. То тут, то там видны алые береты учащих кадетских классов и фуражки суворовцев. Младшим помогают педагоги и опытные лесники.

Все делают одно дело: закладывают ореховую рощу в память о героях Советского Союза – выходцах из Старого Батако. Это единственное село в Северной Осетии, в котором родились и выросли три Героя Советского Союза Исса Плиев, Константин Ходов и Георгий Бзаров. В годы войны из села ушли на фронт 250 человек, половина из них осталась на полях сражений.

Миллионное дерево в Северной Осетии посадил министр природных ресурсов и экологии РСО-А **Виталий Кокоев** вместе с волонтерами и местными жителями. «Для нас, нашей республики это большая честь, – отметил министр. – Всего же в России в этом году планируется посадить 27 миллионов саженцев в память о погибших в Великой Отечественной войне».

К акции также присоединились депутат Парламента РСО-А Зелим Ватаев, глава Правобережного района Сослан Фраев, глава АМС района Казбек Мрикаев, сотрудники Минприроды и администрации местного самоуправления, лесничества, организации «Аланиялес», активисты СОРО ВОД «Во-



лонтеры Победы». «Молодежки ОНФ», Северо-Кавказского ресурсного центра добровольчества «Доброволец Кавказа», студенты СК ГМИ, волонтеры, школьники, местные жители.

Ежегодная акция «Сад памяти» стартовала 18 марта в городе-герое Севастополе. Мероприятия пройдут во всех регионах России и за рубежом вплоть до 22 июня.

Началось же мероприятие с вручения дипломов Минприроды РСО-А и памятных призов самым активным волонтерам и победителям регионального этапа Всероссийского лесного конкурса «Подросст».

**Тамара БУНТУРИ**



## ОЛЕГ КАНТЕМИРОВ: «ПОМОЩЬ ЮРИСТА СЕГОДНЯ ДОСТУПНА КАК НИКОГДА»

### ГОСУДАРСТВЕННОЕ БЮРО

форме, составление заявлений, жалоб, ходатайств и других документов. Представление интересов граждан в судах, государственных и муниципальных органах, в организациях. Работу в части бесплатной юридической помощи Государственное юридическое бюро оказывает отдельным категориям граждан. Прежде всего, это граждане, среднедушевой доход семей которых ниже прожиточного минимума, инвалиды первой и второй группы, ветераны Великой Отечественной войны, дети-инвалиды, сироты, лица, желающие принять на воспитание в семью ребенка, оставшегося без попечения родителей, усыновители, если они обращаются за оказанием бесплатной юридической помощи, защищая права и законные интересы усыновленных детей, граждане пожилого возраста и инвалиды, проживающие в органах социального обслуживания. Также несовершеннолетние, отбывающие наказание в местах лишения свободы, и их законные представители, граждане, признанные судом недееспособными, и их законные представители. Люди, пострадавшие в результате чрезвычайных ситуаций тоже имеют право на оказание бесплатной юридической помощи. Следует отметить, что финансовая составляющая граждан в большинстве своем оставляет желать лучшего. Услуги адвокатов оцениваются в диапазоне от 30 до 50 тысяч рублей. Ведение дел годами оставляет большую прореху в семейном бюджете, к тому же в этот непростой для страны период времени. Поэтому роль оказываемых Государственным юридическим бюро услуг в РСО-А высока. Вопросы, рассматриваемые учреждением, актуальны и злободневны.

### – Каковы стандарты оказания бесплатной юридической помощи?

– Стандарты выполнения своих обязательств Государственным юридическим бюро заключаются в выполнении ФЗ №324 от 20.11.2011 г. «О бесплатной юридической помощи в РФ», а также регионального закона №42 от 09.10.2012 г. «Об оказании бесплатной юридической помощи в РСО-А». Этими НПА мы и руководствуемся в своей деятельности.

### – Согласно статистике, ежегодно каждый пятый житель России нуждается в помощи юриста.

Вероятно, подобная статистика и по РСО-А. Не каждый может оплатить услуги юриста, и ваши услуги как нельзя актуальны. Скажите, штат сотрудников бюро будет справляться с таким количеством запросов, ведь список льготников достаточно большой?

– Штат сотрудников 20 человек. Это профессионалы, имеющие большой опыт работы. Этого количества достаточно для выполнения поставленных задач. Помимо работы внутри города мы выезжаем и в отдаленные районы. Для этих целей Министерство юстиции РФ передало нам автомобиль-офис. Готовится рабочая группа, предупреждаются главы администраций, и в течение дня наши специалисты консультируют жителей сел.

### – Сколько человек на сегодняшний день получили правовую помощь?

– Количество обращающихся в бюро увеличивается с каждым днем. Это и звонки на горячую линию в вопросах устных консультаций, и посещения. На сегодняшний день Государственное юридическое бюро оказало практическую помощь 268 заявителям.

### – Возможно ли получить онлайн-консультацию специалиста бюро?

– Телефон горячей линии: 8 (8672) 53-65-66; адрес: ул. Осипенко, 3. Обращаясь к нам, необходимо написать заявление с приложением всех документов, подтверждающих право на бесплатную юридическую помощь согласно ФЗ.

### – Возникают ли сложности в ходе исполнения закона о бесплатной юридической помощи?

– Никаких проблем у нас не возникает. Сегодня мы планируем еще больше популяризировать нашу деятельность, так как проделан внушительный объем работ. Популяризацию нашей работы проводит Центр управления регионом, мы выходим в средства массовой информации.

Создан официальный сайт Государственного юридического бюро РСО-А, мы подключены к системе «Инцидент менеджмент», в данный момент идет подключение к portalу «Госуслуги. Решаем вместе».

Ляна БАТАЕВА

**П**онятие бесплатной юридической помощи появилось в 2011 году в законе с одноименным названием. Закон вступил в силу с 15 января 2012 года.

Право на бесплатную юридическую помощь имеют большое количество категорий льготников, однако ежегодно пользуется им относительно небольшое число. Поэтому мы решили рассказать об этом подробнее, может кому-то пригодится.

Во-первых, не стоит путать государственную бесплатную юридическую помощь с бесплатными консультациями платных юристов, которые таким образом заманивают к себе клиентов. Этим занимается специально созданный орган – ГКУ «Государственное юридическое бюро РСО-А».

Гость нашей редакции – руководитель бюро Олег Кантемиров.

– Любый практикующий юрист может рассказать о том, что большинство сограждан не знают, как решать элементарные юридические проблемы. К счастью, теперь есть возможность обратиться за помощью к специалистам. Какой спектр вопросов граждан может помочь «закрыть» Государственное юридическое бюро?

– Спектр деятельности Государственного юридического бюро достаточно широк. Прежде всего, это правовое консультирование в устной и письменной

### В ЦЕНТРЕ ВНИМАНИЯ

## ОБРЕЗКА ДЕРЕВЬЕВ ВО ВЛАДИКАВКАЗЕ ПРОИЗВОДИТСЯ ПО ЗАЯВЛЕНИЮ ГРАЖДАН

**С**езонная санитарная обрезка деревьев каждый год вызывает шквал негодования отдельных жителей города. При этом мало кто задумывается, что фонд зеленых насаждений Владикавказа в отдельных районах достаточно старый и просто нуждается в оздоровлении.



Во время шквалистых ветров деревья валит, падают отдельные ветки, создавая угрозу для жизни пешеходов и автомобилистов. Сухие ветки не только опасны сами по себе, но и ослабляют корневую систему дерева, которая просто не в силах питать и держать мощную развесистую крону.

В подрядной организации, которая проводит обрезку деревьев во Владикавказе, нам объяснили, что именно озабоченные фактом небезопасности таких деревьев жители и подают заявки на проведение работ. Просят обрезать деревья перед воротами частных домовладений, дворов многоквартирных домов. На этом же основании происходит санитарная обрез-

ка деревьев в детских садах, школах, на общественных территориях и в зонах отдыха. То есть работа носит заявительный характер.

– Мы производим несколько видов обрезки зеленых насаждений. Например, формовочным способом мы оформляем кроны малых деревьев, кустарников на разделительных линиях. Так называемая санитарная обрезка, которую мы проводим сейчас по отдельным адресам улиц Ленина и Маркуса и завершили в сквере на пересечении улиц Титова и Интернациональной, направлена на омоложение деревьев.

Хочу отметить, что ни на одном участке города работы без соответствующе оформленных документов не проводятся. У нас бывают порученные билеты, выданные по инициативе префектур, на обрезку сухих веток, которые могут представлять опасность для горожан. Но основная масса выдается на адреса, указанные в заявлениях граждан. Более того, в ходе работ по обрезке к нам подходят люди и интересуются, куда им обратиться, чтобы привести в порядок деревья во дворе, – объясняет руководитель подрядной организации Геннадий Бетров.

Специалисты по обрезке работают в этой сфере не один десяток лет и профессионально подходят к вопросу. В подрядной организации к жалобам по факту выполнения работ относятся спокойно. Нарушений в документах нет, что подтверждают проверяющие органы. Просто, сколько людей, столько и мнений. Главное, чтобы деревья не представляли риска для здоровья, а новые молодые ветки только подарят зеленым насаждениям вторую жизнь.

Подготовила  
Екатерина ДЖИОЕВА

### СОБЫТИЕ И КОММЕНТАРИИ



Нина ЧИПЛАКОВА,  
председатель Общественной  
палаты РСО-А:

## «ПРАВДА ДОЛЖНА БЫТЬ УСЛЫШАНА»

– Масштабы информационной войны продолжают нарастать. Многие сограждане, особенно молодые, привыкшие черпать информацию из сетевых источников, видят искаженную картину мира, поддаются выводам, придуманным кем-то из кукловодов. А уж они-то поднаторели в изготовлении разного рода лживых новостей. Это в равной мере относится и к жителям других стран мира. Последствия подобных массовых манипуляций с коллективным сознанием весьма тревожны.

Нам надо наращивать свое воздействие, давать правдивую информацию о событиях по проведению спецоперации по демилитаризации и денацификации на Украине, о наших ребятах-военнослужащих, которые совершают подвиги на этой войне, о погибших героях, ведь они жизни свои отдали за правду, за справедливость. Как бы тяжело и больно не было, но надо рассказывать о преступлениях националистов, о том, что каждого из них ждет справедливая кара.

В Общественной палате России уже не первый год собирается материал о геноциде на Донбассе в отношении русских людей, которых лишили всех прав, о преступлениях, которые творились восемь лет. На площадке палаты создан общественный трибунал по расследованию преступлений украинских нацподразделений. Уже собраны и продолжают пополняться материалы, свидетельствующие об этих фактах. Правда должна быть услышана – и в мире, и в нашей стране.

Со студенчеством и школьниками необходимо работать активнее, рассказать о том, что есть фейк, как его распознать. Есть много способов привлечь молодежь. Патриотический посыл и умение быть искренним и убедительным – это, по-моему, главное. Нам с вами есть кем и чем гордиться. У нашей страны уникальная история – героическая и трагическая одновременно. Но всегда победная!



## ЭТАЛОН ДИКТОРСКОГО МАСТЕРСТВА

### ЮБИЛЕЙ

**Глава РСО-А Сергей Меняйло поздравил с юбилеем диктора Североосетинского телевидения Владимира Дудиева. Мэтру исполнилось 85 лет.**

«К этому юбилею вы подошли с багажом высоких профессиональных достижений и, пожалуй, главное, с искренней любовью и заслуженным уважением земляков.

Без преувеличения Вас можно назвать нашей культурной гордостью. Североосетинское телевидение, его становление и развитие неразрывно связаны с Вашим именем. Вы были и остаетесь его лицом и голосом, эталонном дикторского мастерства, предан-

ности своему делу и достойным примером для молодых коллег», – говорится в тексте поздравительной телеграммы Сергея Меняйло в адрес юбиляра.

Руководитель региона сердечно поблагодарил Владимира Дудиева за годы добросовестного и плодотворного труда. Сергей Меняйло пожелал юбиляру крепкого здоровья, неиссякаемой жизненной энергии, творческой активности, мира, радости и благополучия.

Народный артист Северной Осетии, заслуженный артист Южной Осетии Владимир Дудиев – один из первых дикторов осетинского телевидения. Более 60 лет он посвятил работе в кадре.

**Соб. инф.**



### ТУРНИР



## ПАМЯТИ АСЛАНБЕКА ФИДАРОВА

**На базе Северо-Кавказского строительного техникума прошло первенство Владикавказа по грепплингу.**

Соревнования состоялись в рамках фестиваля спортивной борьбы памяти Асланбека Фидарова – чемпиона Европы по вольной борьбе, заслуженного мастера спорта, заслуженного тренера России. Он также возглавлял Комитет молодежной политики, физической культуры и спорта АМС г. Владикавказа. 8 декабря 2020 года он безвременно ушел из жизни. Почтить память известного спортсмена, а также поддержать юных грепплеров пришли и родственники Асланбека Фидарова.

Грепплинг – достаточно молодой вид борьбы, сочетающий в себе технику многих борцовских дисциплин. Организатор первенства по грепплингу – Комитет молполитики, физической культуры и спорта. В турнире приняли участие около 150 спортсменов нескольких возрастных групп. Ребята показали на ковре достойный уровень подготовки и красивую борьбу.



Победители и призеры первенства Владикавказа по грепплингу были награждены медалями, грамотами и статуэтками. В церемонии награждения приняли участие председатель Комитета молодежной политики, физкультуры и спорта АМС Владикавказа Елена Кастуева и вице-президент Федерации спортивной борьбы по панкратиону Роберт Фардзинов.

По словам организаторов, соревнования памяти Асланбека Фидарова будут проходить ежегодно.

**Алена ДЖИОЕВА**



### ДОСТИЖЕНИЕ

**Учащаяся Республиканского лицея искусств и медиаквантума детского технопарка «Кванториум-15» Екатерина Афанасьева стала победителем регионального этапа Всероссийского конкурса проектов школьников «Большие вызовы».**

## БОЛЬШИЕ ВЫЗОВЫ ЕКАТЕРИНЫ АФАНАСЬЕВОЙ

В «Кванториуме-15» подвели итоги регионального этапа конкурса «Большие вызовы», на котором ученики 7–11-х классов представляли свои научно-исследовательские и прикладные проекты по четырём высокотехнологичным направлениям. Работу школьников оценивали эксперты – представители научного сообщества, бизнеса, а также педагоги вузов и дополнительного образования. Учащаяся 9-го класса Республиканского лицея искусств и детского технопарка «Кванториум-15» Екатерина Афанасьева заняла первое место в номинации «Умный город и безопасность». Она представила проект «Познавательный интеллектуальный комплекс изучения истории».

– Суть моего проект заключается в создании молодежного центра во Владикавказе, где дети будут изучать историю с помощью геймификации и современных технологий: IT, VR, медиа, конструирования, графического дизайна, – рассказывает **Екатерина Афанасьева**.

Идея создания такого проекта, как признается девушка, возникла случайно, когда им в лицее задали по истории большой объем домашней работы. Сидеть за учебниками весь день, конечно же, не лучшая перспектива, и тогда у Екатерины возникла идея создать проект, с помощью которого детям будет легко и интересно изучать историю.

Подготовив проект, школьница подала его на Всероссийский конкурс «Предприниматели будущего», после чего ее пригласили принять участие в тематической смене Международного детского центра «Артек».

– В «Артеке» нам рассказали, что такое MVP (минимально жизнеспособный продукт), как найти целевую аудиторию, из чего должен состоять проект и как его реализовать в дальнейшем. После смены я заново прописала свой проект и стала подавать его на различные конкурсы: «Шаг в будущее Осетии», «Большие вызовы». Сейчас я



собираюсь принять участие во Всероссийском конкурсе «Большая перемена», – делится Екатерина Афанасьева.

На республиканском научном конкурсе молодых исследователей «Шаг в будущее Осетии» проект Екатерины был признан лучшей предпринимательской разработкой в области информационных технологий. Эксперты регионального этапа конкурса «Большие вызовы» также дали высокую оценку работе девятиклассницы. Научный руководитель девушки – Иван Ковалев, наставник детского технопарка «Кванториум-15». В работе над проектом ей также помогала мама Ирина Афанасьева, наставник мобильного технопарка «Кванториум».

Сейчас Екатерина Афанасьева готовится к участию в заключительном этапе конкурса «Большие вызовы». Она занимается доработкой проекта с учетом пожеланий экспертов, после чего ее ждет тестирование и онлайн-собеседование с федеральной комиссией «Больших вызовов».

– Мне очень понравился региональный этап конкурса «Большие вызовы». Участие в нем дает возможность проявить себя. Надеюсь, я смогу достойно выступить на всероссийском этапе и в дальнейшем реализовать свой проект, – говорит Екатерина. – Планирую запустить «ПИКИ истории» сначала в нашей республике, а затем и по всей России. Я буду представлять проект в различных центрах дополнительного образования Владикавказа, чтобы привлечь целевую аудиторию и спонсоров. Мой проект очень актуален и будет востребован среди детей и молодежи.

**Алена ДЖИОЕВА**



# ТЕЛЕНеделя: 11.04 – 17.04



## ПОНЕДЕЛЬНИК, 11.04

### ПЕРВЫЙ

5.00 Телеканал "Доброе утро".  
9.00, 3.00 Новости.  
9.20 Жить здорово! (16+).  
10.00, 12.15, 15.15, 18.20, 0.00, 3.05 Информационный канал. (16+).  
12.00, 15.00 Новости (с субтитрами).  
18.00 Вечерние новости (с субтитрами).  
21.00 Время.  
22.00 Т/с Премьера. "Никто не узнает". (16+).  
23.00 Большая игра. (16+).

### РОССИЯ 1

5.00, 9.30 Утро России.  
9.00, 14.30, 21.05 Вести. Местное время.  
9.55 О самом главном. (12+).  
11.00, 14.00, 17.00, 20.00 Вести.  
11.30, 17.30 "60 минут". (12+).  
14.55 Кто против? (12+).  
21.20 Т/с "Елизавета". (16+).  
22.20 Вечер с Владимиром Соловьёвым. (12+).  
1.00 Т/с "Земский доктор. Продолжение". (16+).  
2.45, 3.30 Т/с "Семейный детектив". (16+).  
4.27 Перерыв в вещании.

### НТВ

5.05 Т/с "Возвращение Мухтара-2". (16+).  
6.30 Утро. Самое лучшее. (16+).  
8.00, 10.00, 13.00, 16.00, 19.00, 23.00 Сегодня.  
8.25, 10.35 Т/с "Морские дьяволы. Северные рубежи". (16+).  
13.25 Чрезвычайное происшествие.  
14.00 Место встречи.  
16.45 За гранью. (16+).  
17.50 ДНК. (16+).  
20.00 Т/с "Чингачук". (16+).  
22.00 Т/с "Морские дьяволы. Дальние рубежи". (16+).  
23.30 Т/с "Пёс-4". (16+).  
3.25 Т/с "Порох и дробь". (16+).

### КУЛЬТУРА

6.30, 7.00, 7.30, 8.30, 10.00, 15.00, 19.30, 23.30 Новости культуры.  
6.35 "Пешком..."  
7.05 Д/с "Невский ковчег. Теория невозможного".  
7.35 Д/ф "Вадим Шверубович. Честь имею".  
8.35, 14.05, 16.25, 21.15, 2.40 Цвет времени.  
8.50, 16.35 Х/ф "И это всё о нём".  
10.15 "Наблюдатель".  
11.10, 23.50 ХХ век.  
12.25 Д/с "Предки наших предков".  
13.10 Линия жизни.  
14.15 Д/ф "Мгновения Ефима Копеляна".  
15.05 Новости. Подробно. АРТ.  
15.20 "Агора".  
17.45, 1.00 К 65-летию Михаила Плетнёва. Михаил Плетнёв на VI Международном конкурсе им. П.И. Чайковского. Запись 1978 года.  
18.40 Д/ф "Иисус Христос. Жизнь и учение".  
19.45 Главная роль.  
20.05 Д/с "Почерк эпохи" с Кириллом Кяро".  
20.30 "Спокойной ночи, малыши!"  
20.45 Д/ф "20-й блок. Охота на зайцев". Международный день освобождения узников фашистских концлагерей.  
21.30 "Сати. Нескучная классика..."  
22.15 Т/с "Стража".  
23.00 Д/с "Доверенное лицо истории". К 100-летию со дня рождения Сигурда Шмидта.  
2.00 Д/с "Острова".  
3.00 Перерыв в вещании.

### ТВ ЦЕНТР

6.00 "Настроение".  
9.00 Т/с "Тест на беременность". (16+).  
11.00 Городское собрание. (12+).  
11.30, 14.30, 17.50, 22.00 События.  
11.50 Т/с "Пуаро Агаты Кристи". (12+).  
13.40, 5.00 "Мой герой". (12+).  
14.55 Горд новостей.  
15.15, 2.45 Х/ф "Анатомия убийства. Насмешка судьбы.". (12+).  
16.55 Д/ф "90-е. Уроки пластики". (16+).  
18.10, 0.30, 5.40 Петровка, 38. (16+).  
18.30 Х/ф "Я знаю твои секреты". (12+).  
22.40 Специальный репортаж. (16+).  
23.10 "Знак качества". (16+).  
0.00 События. 25-й час.  
0.45 Д/ф "Удар властью. Виктор Гришин". (16+).  
1.25 Д/ф "Инна Гулая и Геннадий Шпаликов. Любовь-убийство". (16+).  
2.05 Д/ф "Самые влиятельные женщины мира. Голда Меир". (12+).  
4.20 Д/ф "Любовь Соколова. Без грима". (12+).

### ДОМАШНИЙ

6.30 Д/с "Предсказание: 2022". (16+).

6.40, 5.35 По делам несовершеннолетних. (16+).  
8.45, 4.45 Давай разведёмся! (16+).  
9.45, 3.05 Тест на отцовство. (16+).  
12.00, 0.55 Д/с "Понять. Простить". (16+).  
13.05, 1.45 Д/с "Порча". (16+).  
13.35, 2.10 Д/с "Знахарка". (16+).  
14.10, 2.40 Д/с "Верну любимого". (16+).  
14.45 Х/ф "Моя любимая мишень". (16+).  
19.00 Х/ф "Любовь матери". (16+).  
23.00 Т/с "Дыши со мной. Счастье взаимны.". (16+).

### РЕН ТВ

5.00, 4.35 "Территория заблуждений с Игорем Прокопенко". (16+).  
5.55 "Документальный проект". (16+).  
7.00 "С бодрым утром!" (16+).  
8.30, 12.30, 16.30, 19.30, 23.00 "Новости". (16+).  
9.00 "Военная тайна" с Игорем Прокопенко. (16+).  
12.00, 16.00, 19.00 Информационная программа 112. (16+).  
13.00 "Загадки человечества с Олегом Шишкиным". (16+).  
14.00 "Невероятно интересные истории". (16+).  
15.00 "Документальный спецпроект". (16+).  
17.00, 3.50 "Тайны Чапман". (16+).  
18.00 "Самые шокирующие гипотезы". (16+).  
20.00 Х/ф "Константин". (16+).  
22.10 "Водить по-русски". (16+).  
23.25 "Неизвестная история". (16+).  
0.25 Х/ф "Отель "Артемиды". (18+).  
2.05 Х/ф "Оскар". (12+).

### СТС

6.00, 5.50, 5.55 Ералаш. (0+).  
6.05, 6.10 М/с "Три кота". (0+).  
6.15 М/ф "Монстры против овощей". (6+).  
6.35 М/ф "Как приручить дракона. Возвращение". (6+).  
7.00 М/с "Том и Джерри". (0+).  
8.15 М/ф "Смывайся!". (0+).  
9.55 Х/ф "Стекло". (16+).  
12.25 Х/ф "Люди Икс. Апокалипсис". (12+).  
15.20, 19.30 Т/с "Сёстры". (16+).  
20.00 Х/ф "Гарри Поттер и Орден Феникса". (16+).  
22.40 Х/ф "Хроники Нарнии. Покоритель зари". (12+).  
0.50 "Кино в деталях" с Фёдором Бондарчуком. (18+).  
1.45 Х/ф "Неизвестный". (16+).  
3.25, 3.50, 4.15, 4.40 Т/с "Воронины". (16+).  
5.00 "6 кадров". (16+).  
5.20 М/ф "Мультфильмы". (0+).  
5.40 М/ф "Коротышка - зелёные штанишки". (0+).

### ТВ-3

6.00 М/ф "Мультфильмы". (0+).  
9.30, 10.00, 10.30, 11.00, 17.25, 18.00, 19.30, 20.00 Д/с "Слепая". (16+).  
11.30, 18.30, 19.00 Д/с "Старец". (16+).  
12.00, 12.30, 13.00, 13.35, 14.10, 14.40, 15.15, 15.45, 16.20, 16.55 Гадалка. (16+).  
20.30, 21.15, 22.10 Т/с "Гримм". (16+).  
23.00 Х/ф "Каспер". (6+).  
1.00 Х/ф "Лавка чудес". (6+).  
2.15, 3.00, 3.45, 4.30, 5.15 Исповедь экстрасенса. (16+).

### ПЯТЫЙ КАНАЛ РОССИЯ

5.00, 9.00, 13.00, 17.30 "Известия". (16+).  
5.25, 5.30, 6.15, 7.05, 8.00 Т/с "Глухарь. Продолжение". (16+).  
9.30, 10.25, 11.20, 12.20, 13.30 Т/с "Перелетные птицы". (16+).  
13.45, 14.45, 15.45, 16.30 Т/с "Мужские каникулы". (16+).  
18.00, 18.55 Т/с "Условный мент-3". (16+).  
19.45, 20.40, 21.25, 22.20, 0.30, 1.15, 2.05, 2.40 Т/с "След". (16+).  
23.10 Т/с "Великолепная пятёрка-4". (16+).  
0.00 "Известия. Итоговый выпуск". (16+).  
3.20, 3.50, 4.20 Т/с "Детективы". (16+).

### «АЛАНИЯ» - КАНАЛ «РОССИЯ 1»

05.07; 05.35; 07.07; 07.35 - Местное время. Вести-Ирыстон. Утро  
06.07; 06.35; 08.07; 08.35 - Местное время. Вести-Алания. Утро  
09.00 - Местное время. Вести-Ирыстон  
09.35 - Аланий райсом  
09.55 - Канал «Россия 1»  
14.30 - Местное время. Вести-Алания  
21.05 - Местное время. Вести-Алания

### «АЛАНИЯ» - КАНАЛ «РОССИЯ 24»

15.00 - Россия 24. Местное время  
15.30 - Канал «Россия 24»  
17.30 - Россия 24. Местное время  
18.00 - Канал «Россия 24»

## ВТОРНИК, 12.04

### ПЕРВЫЙ

5.00 Телеканал "Доброе утро".  
9.00, 3.00 Новости.  
9.20 Жить здорово! (16+).  
10.00, 12.15, 15.15, 18.20, 1.05, 3.05 Информационный канал. (16+).  
12.00, 15.00 Новости (с субтитрами).  
18.00 Вечерние новости (с субтитрами).  
21.00 Время.  
22.00 Т/с Премьера. "Никто не узнает". (16+).  
23.00 Большая игра. (16+).  
0.00 Д/ф Премьера. "Байконур. Первый на планете Земля". (12+).

### РОССИЯ 1

5.00, 9.30 Утро России.  
9.00, 14.30, 21.05 Вести. Местное время.  
9.55 О самом главном. (12+).  
11.00, 14.00, 17.00, 20.00 Вести.  
11.30, 17.30 "60 минут". (12+).  
14.55 Кто против? (12+).  
21.20 Т/с "Елизавета". (16+).  
22.20 Вечер с Владимиром Соловьёвым. (12+).  
1.00 Т/с "Земский доктор. Продолжение". (16+).  
2.45, 3.30 Т/с "Семейный детектив". (16+).  
4.27 Перерыв в вещании.

### НТВ

5.00 Т/с "Возвращение Мухтара-2". (16+).  
6.30 Утро. Самое лучшее. (16+).  
8.00, 10.00, 13.00, 16.00, 19.00, 23.00 Сегодня.  
8.25, 10.35 Т/с "Морские дьяволы. Северные рубежи". (16+).  
13.25 Чрезвычайное происшествие.  
14.00 Место встречи.  
16.45 За гранью. (16+).  
17.50 ДНК. (16+).  
20.00 Т/с "Чингачук". (16+).  
22.00 Т/с "Морские дьяволы. Дальние рубежи". (16+).  
8.00, 10.00, 13.00, 16





## СРЕДА, 13.04

## ПЕРВЫЙ

5.00 Телеканал "Доброе утро".  
9.00, 3.00 Новости.  
9.20 Жить здорово! (16+).  
10.00, 12.15, 15.15, 18.20, 0.00, 3.05 Информационный канал. (16+).  
12.00, 15.00 Новости (с субтитрами).  
18.00 Вечерние новости (с субтитрами).  
21.00 Время.  
22.00 Т/с Премьера. "Никто не узнает". (16+).  
23.00 Большая игра. (16+).

## РОССИЯ 1

5.00, 9.30 Утро России.  
9.00, 14.30, 21.05 Вести. Местное время.  
9.55 О самом главном. (12+).  
11.00, 14.00, 17.00, 20.00 Вести.  
11.30, 17.30 "60 минут". (12+).  
14.55 Кто против? (12+).  
21.20 Т/с "Елизавета". (16+).  
22.20 Вечер с Владимиром Соловьёвым. (12+).  
1.00 Т/с "Земский доктор. Продолжение". (16+).  
2.45, 3.30 Т/с "Семейный детектив". (16+).  
4.27 Перерыв в вещании.

## НТВ

4.55 Т/с "Возвращение Мухтара-2". (16+).  
6.30 Утро. Самое лучшее. (16+).  
8.00, 10.00, 13.00, 16.00, 19.00, 23.00 Сегодня.  
8.25, 10.35 Т/с "Морские дьяволы. Рубежи Родины". (16+).  
13.25 Чрезвычайное происшествие.  
14.00 Место встречи.  
16.45 За гранью. (16+).  
17.50 ДНК. (16+).  
20.00 Т/с "Чингачук". (16+).  
22.00 Т/с "Морские дьяволы. Дальние рубежи". (16+).  
23.30 Т/с "Пёс-5". (16+).  
3.30 Т/с "Порох и дробь". (16+).

## КУЛЬТУРА

6.30, 7.00, 7.30, 8.20, 10.00, 15.00, 19.30, 23.30 Новости культуры.  
6.35 "Пешком..."  
7.05 Д/с "Русский стиль".  
7.35, 18.40 Д/ф "Иисус Христос. Жизнь и учение".  
8.25 Легенды мирового кино.  
8.50, 16.35 Х/ф "И это всё о нём".  
10.15 "Наблюдатель".  
11.10, 23.50 ХХ век.  
12.10, 18.25 Д/с "Забывтое ремесло".  
12.30 Д/с "Предки наших предков".  
13.15 Д/с "Первые в мире".  
13.30 Искусственный отбор.  
14.15 Д/с "Острова".  
15.05 Новости. Подробно. Кино.  
15.20 "Библейский сюжет".  
15.50 "Белая студия".  
17.45, 0.50 К 65-летию Михаила Плетнёва. Михаил Плетнёв. Концерт в Большом зале Московской консерватории. Запись 1987 года.  
19.45 Главная роль.  
20.05 Д/с "Почерк эпохи" с Кириллом Кяро".  
20.30 "Спокойной ночи, малыши!"  
20.45 Абсолютный слух.  
21.30 Власть факта.  
22.15 Т/с "Стража".  
23.00 Д/с "Доверенное лицо истории". К 100-летию со дня рождения Сигурда Шмидта.  
1.30 Больше, чем любовь.  
2.10 Д/ф "Веря. Возвращение к себе".  
3.00 Перерыв в вещании.

## ТВ ЦЕНТР

6.00 "Настроение".  
8.35 "Доктор И..." (16+).  
9.05 Т/с "Тест на беременность". (16+).  
11.05, 18.10, 0.30 Петровка, 38. (16+).  
11.30, 14.30, 17.50, 22.00 События.  
11.50 Т/с "Пуаро Агаты Кристи". (12+).  
13.35, 5.15 "Мой герой". (12+).  
14.55 Город новостей.  
15.15, 2.50 Х/ф "Анатомия убийства. Смерть на зелёном острове". (12+).  
16.55 Д/ф "90-е. Звёздное достоинство". (16+).  
18.30 Х/ф "Я знаю твои секреты. Хамелеон". (12+).  
22.35 "Хватит слухов!". (16+).  
23.10 Д/с "Приговор". (16+).  
0.00 События. 25-й час.  
0.45 Д/ф "90-е. Вашингтонский обком". (16+).  
1.30 "Знак качества". (16+).  
2.10 Д/ф "Два председателя. Остановка на пути в Кремль". (12+).  
4.20 Юмористический концерт. (16+).

## ДОМАШНИЙ

6.30, 5.20 По делам несовершеннолетних. (16+).  
9.00 Давай разведёмся! (16+).  
10.00, 3.40 Тест на отцовство. (16+).  
12.15, 1.30 Д/с "Понять. Простить". (16+).  
13.20, 2.20 Д/с "Порча". (16+).  
13.50, 2.45 Д/с "Знахарка". (16+).  
14.25, 3.15 Д/с "Верну любимого". (16+).  
15.00 Х/ф "Любовь матери". (16+).  
19.00 Х/ф "Чужой грех". (16+).  
22.50 Т/с "Дыши со мной. Счастье взаимны". (16+).

## РЕН ТВ

5.00 "Территория заблуждений с Игорем Прокопенко". (16+).  
5.55, 4.35 "Документальный проект". (16+).  
7.00 "С бодрым утром!" (16+).  
8.30, 12.30, 16.30, 19.30, 23.00 "Новости". (16+).  
9.00, 15.00 "Засекреченные списки". (16+).  
11.00 "Как устроен мир с Тимофеем Баженовым". (16+).  
12.00, 16.00, 19.00 Информационная программа 112. (16+).  
13.00, 23.25 "Загадки человечества с Олегом Шишкиным". (16+).  
14.00 "Невероятно интересные истории". (16+).  
17.00, 2.55 "Тайны Чапман". (16+).  
18.00, 2.10 "Самые шокирующие гипотезы". (16+).  
20.00 Х/ф "Ромео должен умереть". (16+).  
22.05 "Смотреть всем!" (16+).  
0.30 Х/ф "24 часа на жизнь". (18+).

## СТС

6.00, 5.50 Ералаш. (0+).  
6.05, 6.10, 6.15, 6.20, 6.25, 6.30, 6.35 М/с "Три кота". (0+).  
6.40 М/с "Сказки Шрёкова болота". (6+).  
7.00 М/с "Том и Джерри". (0+).  
8.00, 18.30, 19.30 Т/с "Сёстры". (16+).  
9.00 Уральские пельмени. (16+).  
9.10 Х/ф "Хроники Спайдервика". (12+).  
11.05 Форт Боярд. Возвращение. (16+).  
13.05, 13.40, 14.15, 14.45, 15.15, 15.45, 16.20, 16.55, 17.25, 17.55 Т/с "Родком". (16+).  
20.00 Х/ф "Гарри Поттер и Дары Смерти. Часть 1". (16+).  
22.45 М/ф "Дамбо". (6+).  
0.55 Х/ф "Неизвестный". (16+).  
2.45, 3.10, 3.30, 3.55, 4.20, 4.45 Т/с "Воронины". (16+).  
5.10 "6 кадров". (16+).  
5.20 М/ф "Мышонок Пик". (0+).  
5.35 М/ф "Непослушный котенок". (0+).  
5.45 М/ф "Мультфильмы". (0+).

## ТВ-3

6.00 М/ф "Мультфильмы". (0+).  
9.30, 10.00, 10.30, 11.00, 17.25, 18.00, 19.30, 20.00 Д/с "Слепая". (16+).  
11.30, 18.30, 19.00 Д/с "Старец". (16+).  
12.00, 12.30, 13.00, 13.35, 14.10, 14.40, 15.15, 15.45, 16.20, 16.55 Гадалка. (16+).  
20.30, 21.15, 22.10 Т/с "Гримм". (16+).  
23.00 Х/ф "Омен: Перерождение". (18+).  
0.45 Х/ф "Мама". (18+).  
2.30, 3.15, 3.45, 4.30, 5.15 Т/с "Дежурный ангел". (16+).

## ПЯТЫЙ КАНАЛ РОССИЯ

5.00, 9.00, 13.00, 17.30 "Известия". (16+).  
5.25, 6.10, 7.00 Т/с "Военная разведка. Северный фронт". (16+).  
7.55, 9.30, 9.40, 10.40, 11.40, 12.40, 13.30, 14.15, 15.20, 16.20 Т/с "Военная разведка. Первый удар". (16+).  
18.00, 18.55 Т/с "Условный мент-3". (16+).  
19.45, 20.40, 21.30, 22.20, 0.30, 1.15, 2.05, 2.45 Т/с "След". (16+).  
23.10 Т/с "Великолепная пятёрка-4". (16+).  
0.00 "Известия. Итоговый выпуск". (16+).  
3.20, 3.55, 4.20 Т/с "Детективы". (16+).

«АЛАНИЯ» - КАНАЛ «РОССИЯ 1»  
05.07; 05.35; 07.07; 07.35 - Местное время. Вести-Ирыстон. Утро  
06.07; 06.35; 08.07; 08.35 - Местное время. Вести-Алания. Утро  
09.00 - Местное время. Вести-Ирыстон  
09.35 - Аланий райсом  
09.55 - Канал «Россия 1»  
14.30 - Местное время. Вести-Алания  
21.05 - Местное время. Вести-Алания

## «АЛАНИЯ» - КАНАЛ «РОССИЯ 24»

17.30 - Россия 24. Местное время  
18.00 - Канал «Россия 24»

## ЧЕТВЕРГ, 14.04

## ПЕРВЫЙ

5.00 Телеканал "Доброе утро".  
9.00, 3.00 Новости.  
9.20 Жить здорово! (16+).  
10.00, 12.15, 15.15, 18.20, 0.50, 3.05 Информационный канал. (16+).  
12.00, 15.00 Новости (с субтитрами).  
18.00 Вечерние новости (с субтитрами).  
21.00 Время.  
22.00 Т/с Премьера. "Никто не узнает". (16+).  
23.00 Большая игра. (16+).  
0.00 "На ночь глядя". К 85-летию со дня рождения Анатолия Лысенко. (16+).

## РОССИЯ 1

5.00, 9.30 Утро России.  
9.00, 14.30, 21.05 Вести. Местное время.  
9.55 О самом главном. (12+).  
11.00, 14.00, 17.00, 20.00 Вести.  
11.30, 17.30 "60 минут". (12+).  
14.55 Кто против? (12+).  
21.20 Т/с "Елизавета". (16+).  
22.20 Вечер с Владимиром Соловьёвым. (12+).  
1.00 Т/с "Земский доктор. Продолжение". (16+).  
2.45, 3.30 Т/с "Семейный детектив". (16+).  
4.27 Перерыв в вещании.

## НТВ

4.55 Т/с "Возвращение Мухтара-2". (16+).  
6.30 Утро. Самое лучшее. (16+).  
8.00, 10.00, 13.00, 16.00, 19.00, 23.00 Сегодня.  
8.25, 10.35 Т/с "Морские дьяволы. Рубежи Родины". (16+).  
13.25 Чрезвычайное происшествие.  
14.00 Место встречи.  
16.45 За гранью. (16+).  
17.50 ДНК. (16+).  
20.00 Т/с "Чингачук". (16+).  
22.00 Т/с "Морские дьяволы. Дальние рубежи". (16+).  
23.30 ЧП. Расследование. (16+).  
0.05 Поздняков. (16+).  
0.20 Мы и наука. Наука и мы. (12+).  
1.10 Т/с "Пёс-4". (16+).  
3.00 Их нравы. (0+).  
3.25 Т/с "Порох и дробь". (16+).

## КУЛЬТУРА

6.30, 7.00, 7.30, 8.20, 10.00, 15.00, 19.30, 23.30 Новости культуры.  
6.35 "Пешком..."  
7.05 Д/с "Русский стиль".  
7.35, 18.40 Д/ф "Иисус Христос. Жизнь и учение".  
8.25 Легенды мирового кино.  
8.55, 13.15, 2.40 Д/с "Первые в мире".  
9.15 Х/ф "Цвет белого снега".  
10.15 "Наблюдатель".  
11.10, 23.50 ХХ век.  
12.15 Д/с "Забывтое ремесло".  
12.30 Д/с "Предки наших предков".  
13.30 Абсолютный слух.  
14.15 Больше, чем любовь.  
15.05 Новости. Подробно. Театр.  
15.20 Моя любовь - Россия!  
15.45 "2 Верник 2".  
16.35 Цвет времени.  
16.50 Д/ф "65 лет Михаилу Плетнёву".  
17.40 Михаил Плетнёв и Российский национальный оркестр. Р. Вагнер и Р. Штраус. Запись 1993 года.  
19.45 Главная роль.  
20.05 Д/с "Почерк эпохи" с Кириллом Кяро".  
20.30 "Спокойной ночи, малыши!"  
20.45 Д/ф "Москва слезам не верит" - большая лотерея".  
21.30 "Энигма".  
22.15 Т/с "Стража".  
23.00 Д/с "Доверенное лицо истории". К 100-летию со дня рождения Сигурда Шмидта.  
0.50 65 лет Михаилу Плетнёву. Михаил Плетнёв и Российский национальный оркестр. Р. Вагнер и Р. Штраус. Запись 1993 года.  
1.50 Д/ф "Плетнёв".  
3.00 Перерыв в вещании.

## ТВ ЦЕНТР

6.00 "Настроение".  
8.40 "Доктор И..." (16+).  
9.10 Т/с "Тест на беременность". (16+).  
11.05, 18.10, 0.30 Петровка, 38. (16+).  
11.30, 14.30, 17.50, 22.00 События.  
11.50 Т/с "Пуаро Агаты Кристи". (12+).  
13.35, 5.10 "Мой герой". (12+).  
14.55 Город новостей.  
15.10, 2.50 Х/ф "Анатомия убийства. Смерть на зелёном острове". (12+).  
16.55 Д/ф "90-е. Звёзды из "ящика". (16+).  
18.30 Х/ф "Я знаю твои секреты. Римский палач". (12+).  
22.40 "10 самых..." (16+).  
23.10 Д/ф "Аркадий Арканов. Женщины Синей Бороды". (16+).  
0.00 События. 25-й час.  
0.45 Д/ф "Удар властью. Трое самоубийц". (16+).

1.25 Д/ф "Список Берии. Железная хватка наркома". (12+).  
2.05 Д/ф "Брежнев. Охотничья дипломатия". (12+).  
4.20 Юмористический концерт. (16+).

## ДОМАШНИЙ

6.30, 5.25 По делам несовершеннолетних. (16+).  
9.00 Давай разведёмся! (16+).  
10.00, 3.45 Тест на отцовство. (16+).  
12.15, 1.35 Д/с "Понять. Простить". (16+).  
13.20, 2.25 Д/с "Порча". (16+).  
13.50, 2.50 Д/с "Знахарка". (16+).  
14.25, 3.20 Д/с "Верну любимого". (16+).  
15.00 Х/ф "Семейный портрет". (16+).  
19.00 Х/ф "Нити любви". (16+).  
22.55 Т/с "Дыши со мной. Счастье взаимны". (16+).

## РЕН ТВ

5.00, 6.00, 4.45 "Документальный проект". (16+).  
7.00 "С бодрым утром!" (16+).  
8.30, 12.30, 16.30, 19.30, 23.00 "Новости". (16+).  
9.00 "Засекреченные списки". (16+).  
11.00 "Как устроен мир с Тимофеем Баженовым". (16+).  
12.00, 16.00, 19.00 Информационная программа 112. (16+).  
13.00, 23.25 "Загадки человечества с Олегом Шишкиным". (16+).  
14.00 "Невероятно интересные истории". (16+).  
15.00 "Неизвестная история". (16+).  
17.00, 3.05 "Тайны Чапман". (16+).  
18.00, 2.20 "Самые шокирующие гипотезы". (16+).  
20.00 Х/ф "Воздушная тюрьма". (16+).  
22.05 "Смотреть всем!" (16+).  
0.30 Х/ф "Красная Шапочка". (16+).

## СТС

6.00, 5.50, 5.55 Ералаш. (0+).  
6.05, 6.10, 6.15, 6.20, 6.25, 6.35 М/с "Три кота". (0+).  
6.40 М/с "Забавные истории". (6+).  
6.45 М/с "Как приручить дракона. Легенды". (6+).  
7.00, 7.10, 7.20, 7.25, 7.30, 7.40, 7.50 М/с "Том и Джерри". (0+).  
8.00, 8.25, 18.30, 19.00, 19.30 Т/с "Сёстры". (16+).  
9.00 Уральские пельмени. (16+).  
9.05 М/ф "Дамбо". (6+).  
11.15 Форт Боярд. Возвращение. (16+).  
13.05, 13.40, 14.15, 14.45, 15.15, 15.50, 16.20, 16.55, 17.20, 17.55 Т/с "Родком". (12+).  
20.00 Х/ф "Гарри Поттер и Дары Смерти. Часть 2". (16+).  
22.25 Х/ф "Пит и его дракон". (6+).  
0.20 Х/ф "Кольцо дракона". (12+).  
1.55 Х/ф "Люси в небесах". (18+).  
3.50, 4.15, 4.35, 5.00 Т/с "Воронины". (16+).  
5.25 М/ф "Мойдодыр". (0+).  
5.40 М/ф "Мультфильмы". (0+).

## ТВ-3

6.00 М/ф "Мультфильмы". (0+).  
9.30, 10.00, 10.30, 11.00, 17.25, 18.00, 19.30, 20.00 Д/с "Слепая". (16+).  
11.30, 18.30, 19.00 Д/с "Старец". (16+).  
12.00, 12.30, 13.00, 13.35, 14.10, 14.40, 15.15, 15.45, 16.20, 16.55 Гадалка. (16+).  
20.30, 21.15, 22.10 Т/с "Гримм". (16+).  
23.00 Х/ф "Полтергейст". (18+).  
0.45 Х/ф "Шакал". (18+).  
2.45, 3.30 Т/с "Башня. Новые люди". (16+).  
4.00, 4.45 Д/с "Тайные знаки". (16+).  
5.30 Д/с "Городские легенды". (16+).

## ПЯТЫЙ КАНАЛ РОССИЯ

5.00, 9.00, 13.00, 17.30 "Известия". (16+).  
5.30, 6.20 Т/с "Военная разведка. Первый удар". (16+).  
7.20, 8.30, 9.30, 10.25, 11.30, 12.35, 13.30, 14.15, 15.15, 16.20 Т/с "Военная разведка. Западный фронт". (16+).  
8.35 День ангела. (0+).  
18.00, 18.55 Т/с "Условный мент-3". (16+).  
19.45, 20.40, 21.25, 0.30, 1.15, 2.05, 2.40 Т/с "След". (16+).  
22.20, 23.10 Т/с "Великолепная пятёрка-4". (16+).  
0.00 "Известия. Итоговый выпуск". (16+).  
3.20, 3.50, 4.20 Т/с "Детективы". (16+).

«АЛАНИЯ» - КАНАЛ «РОССИЯ 1»  
05.07; 05.35; 07.07; 07.35 - Местное время. Вести-Ирыстон. Утро  
06.07; 06.35; 08.07; 08.35 - Местное время. Вести-Алания. Утро  
09.00 - Местное время. Вести-Ирыстон  
09.35 - Аланий райсом  
09.55 - Канал «Россия 1»  
14.30 - Местное время. Вести-Алания  
21.05 - Местное время. Вести-Алания

«АЛАНИЯ» - КАНАЛ «РОССИЯ 24»  
17.30 - Россия 24. Местное время  
18.00 - Канал «Россия 24»





## ПЯТНИЦА, 15.04

## ПЕРВЫЙ

5.00 Телеканал "Доброе утро".  
9.00 Новости.  
9.20 Жить здорово! (16+).  
10.00, 12.15, 15.15, 1.25 Информационный канал. (16+).  
12.00, 15.00 Новости (с субтитрами).  
18.00 Вечерние новости (с субтитрами).  
18.40 "Человек и закон" с Алексеем Пимановым. (16+).  
19.45 Поле чудес. (16+).  
21.00 Время.  
22.00 "Голос. Дети". Новый сезон. (0+).  
23.40 Д/ф Премьера. "Одри Хелперн". (12+).  
5.05 Д/с "Россия от края до края". (12+).

## РОССИЯ 1

5.00, 9.30 Утро России.  
9.00, 14.30, 21.05 Вести. Местное время.  
9.55 О самом главном. (12+).  
11.00, 14.00, 17.00, 20.00 Вести.  
11.30, 17.30 "60 минут". (12+).  
14.55 Кто против? (12+).  
21.20 Вечер с Владимиром Соловьёвым. (12+).  
0.00 Х/ф "Кривое зеркало души". (12+).  
3.20 Х/ф "Обратный билет". (12+).  
4.54 Перерыв в вещании.

## НТВ

4.55 Т/с "Возвращение Мухтара-2". (16+).  
6.30 Утро. Самое лучшее. (16+).  
8.00, 10.00, 13.00, 16.00, 19.00 Сегодня.  
8.25 Простые секреты. (16+).  
9.00 Д/с "Мои университеты. Будущее за настоящим". (6+).  
10.35 ЧП. Расследование. (16+).  
11.10 Т/с "Морские дьяволы. Рубежи Родины". (16+).  
13.25 Чрезвычайное происшествие.  
14.00 Место встречи.  
16.50 ДНК. (16+).  
20.00 Жди меня. (12+).  
20.50 Страна талантов. (12+).  
23.15 "Своя правда" с Романом Бабаюном. (16+).  
0.55 Захар Прилепин. Уроки русского. (12+).  
1.20 Квартирный вопрос. (0+).  
2.10 "Таинственная Россия". (16+).  
3.10 Т/с "Порох и дробь". (16+).

## КУЛЬТУРА

6.30, 7.00, 7.30, 8.20, 10.00, 15.00, 19.30, 23.45 Новости культуры.  
6.35 "Пешком..."  
7.05 Д/с "Русский стиль".  
7.35 Д/ф "Иисус Христос. Жизнь и учение".  
8.25 Легенды мирового кино.  
8.50, 16.15 Х/ф "Ливень".  
10.20 ХХ век.  
12.10 Цвет времени.  
12.30 Д/с "Предки наших предков".  
13.15 Д/с "Первые в мире".  
13.30 Власть факта.  
14.15 Д/с "Острова".  
15.05 Письма из провинции.  
15.30 "Энигма".  
17.25 Д/с "Забытое ремесло".  
17.40, 1.50 К 65-летию Михаила Плетнёва. Михаил Плетнёв. Концерт в Большом зале Московской консерватории. Запись 1990 года.  
18.45 "Царская ложа".  
19.45 Д/с "Искатели".  
20.30 Линия жизни.  
21.25 Х/ф "Опасные гастроли".  
22.50 "2 Верник 2".  
0.05 Особый взгляд с Сэмом Клебановым.  
3.00 Перерыв в вещании.

## ТВ ЦЕНТР

6.00 "Настроение".  
8.10 Х/ф "Сводные сёстры". (12+).  
10.00, 11.50 Х/ф "Бизнес-план счастья". (12+).  
11.30, 14.30, 17.50 События.  
13.40, 15.05 Х/ф "Кто поймал букет невесты". (12+).  
14.50 Город новостей.  
16.10 Х/ф "Актёры затонувшего театра". (12+).  
18.10 Петровка, 38. (16+).  
18.30 Х/ф "Покопайтесь в моей памяти". (12+).  
20.10 Х/ф "Пригласи в дом призрака". (16+).  
22.00 "В центре событий" с Анной Прохоровой.  
23.05 "Приют комедиантов". (12+).  
0.45 Д/ф "90-е. Звёзды из "ящика". (16+).  
1.30 Х/ф "Что знает Марианна?". (12+).  
3.00 Т/с "Пуаро Агаты Кристи". (12+).  
4.35 Юмористический концерт. (16+).

## ДОМАШНИЙ

6.30, 6.05 По делам несовершеннолетних. (16+).  
9.10 Давай разведёмся! (16+).  
10.10, 5.10 Тест на отцовство. (16+).  
12.25, 3.00 Д/с "Понять. Простить". (16+).  
13.30, 3.50 Д/с "Порча". (16+).  
14.00, 4.15 Д/с "Знахарка". (16+).  
14.35, 4.45 Д/с "Верну любимого". (16+).  
15.10 Х/ф "Чужой грех". (16+).  
19.00 Х/ф "Перевод не требуется". (16+).  
23.00 Про здоровье. (16+).  
23.15 Х/ф "Её сердце". (16+).  
1.10 Х/ф "Деловая женщина". (16+).

## РЕН ТВ

5.00, 5.55, 9.00 "Документальный проект". (16+).  
7.00 "С бодрим утром!" (16+).  
8.30, 12.30, 16.30, 19.30, 23.00 "Новости". (16+).  
11.00 "Как устроен мир с Тимофеем Баженовым". (16+).  
12.00, 16.00, 19.00 Информационная программа 112. (16+).  
13.00 "Загадки человечества с Олегом Шишкиным". (16+).  
14.00, 4.45 "Невероятно интересные истории". (16+).  
15.00 "Засекреченные списки". (16+).  
17.00 "Тайны Чапман". (16+).  
18.00 "Самые шокирующие гипотезы". (16+).  
20.00 Х/ф "Троя". (16+).  
23.15 Бойцовский клуб РЕН ТВ. В. Дацик - С. Кавалари. Прямая трансляция. (16+).  
0.45 Х/ф "Царство небесное". (16+).  
3.15 Х/ф "Призрачная красота". (16+).

## СТС

6.00, 5.50 Ералаш. (0+).  
6.05, 6.10 М/с "Три кота". (0+).  
6.15 М/ф "Рождественские истории". (6+).  
6.20 М/с "Как приручить дракона. Легенды". (6+).  
7.00 М/с "Том и Джерри". (0+).  
8.00 Т/с "Сёстры". (16+).  
9.00 Х/ф "Кошки против собак. Месть Китти Галор". (0+).  
10.30 Х/ф "Пит и его дракон". (6+).  
12.30, 13.25, 18.05, 19.35 Уральские пельмени. (16+).  
21.05 Х/ф "Эван Всемогущий". (12+).  
23.00 Х/ф "Третий лишний". (18+).  
1.05 Х/ф "Третий лишний-2". (18+).  
2.50, 3.10, 3.35, 4.00, 4.25, 4.50 Т/с "Воронины". (16+).  
5.15 "6 кадров". (16+).  
5.20 М/ф "Муравьишка-хвастунишка". (0+).  
5.40 М/ф "Мультфильмы". (0+).

## ТВ-3

6.00 М/ф "Мультфильмы". (0+).  
9.30, 10.00, 10.30, 11.00, 17.25, 18.00, 18.30, 19.00 Д/с "Слепая". (16+).  
11.30 Д/с "Старец". (16+).  
12.00 Новый день. (12+).  
12.30, 13.00, 13.35, 14.10, 14.40, 15.15, 15.45, 16.20, 16.55 Гадалка. (16+).  
19.30 Х/ф "Безумный Макс: Дорога ярости". (16+).  
21.45 Х/ф "Терминатор: Судный день". (16+).  
0.30 Х/ф "Блэйд: Троица". (18+).  
2.15, 3.00, 4.00, 4.45 Дневник экстрасенса с Фатимой Хадуевой. (16+).  
5.30 Д/с "Городские легенды". (16+).

## ПЯТЫЙ КАНАЛ РОССИЯ

5.00, 9.00, 13.00, 17.30 "Известия". (16+).  
5.25, 6.10, 6.55, 7.50, 8.45, 9.30, 10.05, 11.05, 12.00 Т/с "Гетеры майора Соколова". (16+).  
13.30, 14.25, 15.25, 16.25 Т/с "Без права на ошибку". (16+).  
18.00, 18.50, 19.40, 20.30, 21.20, 22.10, 22.55 Т/с "След". (16+).  
23.45 Светская хроника. (16+).  
0.45 Они потрясли мир. (12+).  
1.35, 2.15, 2.55, 3.30, 4.10, 4.45 Т/с "Великолепная пятёрка". (16+).

«АЛАНИЯ» - КАНАЛ «РОССИЯ 1»  
05.07; 05.35; 07.07; 07.35 - Местное время. Вести-Ирыстон. Утро  
06.07; 06.35; 08.07; 08.35 - Местное время. Вести-Алания. Утро  
09.00 - Местное время. Вести-Ирыстон  
09.35 - Аланийы райсом  
09.55 - Канал «Россия 1»  
14.30 - Местное время. Вести-Алания  
21.05 - Местное время. Вести-Алания

«АЛАНИЯ» - КАНАЛ «РОССИЯ 24»  
17.30 - Россия 24. Местное время  
18.00 - Канал «Россия 24»

## СУББОТА, 16.04

## ПЕРВЫЙ

6.00 Телеканал "Доброе утро. Суббота".  
9.00 Умницы и умники. (12+).  
9.45 Слово пастыря. (0+).  
10.00, 12.00, 15.00 Новости (с субтитрами).  
10.15 Д/ф Премьера. "Космос. Будущее рядом". (12+).  
11.20, 12.15, 15.15 Д/ф "Битва за космос". (12+).  
15.55 Д/ф "До небес и выше". (12+).  
17.00 Д/ф Премьера. "Спасение в космосе". (12+).  
18.00 Вечерние новости (с субтитрами).  
18.20, 22.00 Т/с "Шифр". (16+).  
21.00 Время.  
23.25 Х/ф Премьера. "Одиссея". (16+).  
1.30 Д/ф "Буря". Созвездие Волка". (12+).  
2.00 "12-раундовый чемпионский бой. Р. Бутаев (Россия) - Э. Станионис (Литва). Бой за титул чемпиона мира по версии WBA. Б. Ли - З. Очоа. Прямой эфир".  
3.30 Наедине со всеми. (12+).  
4.35 Д/с "Россия от края до края". (12+).

## РОССИЯ 1

5.00 Утро России. Суббота.  
8.00 Вести. Местное время.  
8.20 Местное время. Суббота.  
8.35 По секрету всему свету.  
9.00 Формула еды. (12+).  
9.25 Пятеро на одного.  
10.10 Сто к одному.  
11.00, 17.00, 20.00 Вести.  
12.00 Доктор Мясников. (12+).  
13.10 Х/ф "Ключи от прошлого". (12+).  
18.00 Привет, Андрей! (12+).  
21.00 Х/ф "Чужая". (12+).  
0.35 Х/ф "Сводная сестра". (12+).  
3.55 Перерыв в вещании.

## НТВ

5.25 Хорошо там, где мы есть! (0+).  
5.50 Х/ф "Честь самурая". (16+).  
7.25 Смотр. (0+).  
8.00, 10.00, 16.00 Сегодня.  
8.20 Готовим с Алексеем Зиминным. (0+).  
8.50 Поедем, поедим! (0+).  
9.25 Едим дома. (0+).  
10.20 Главная дорога. (16+).  
11.00 "Живая еда" с Сергеем Малозёмовым". (12+).  
12.00 Квартирный вопрос. (0+).  
13.05 Однажды... (16+).  
14.00 Своя игра. (0+).  
15.00 "Земля - не шар?" Научное расследование Сергея Малозёмова. (12+).  
16.20 Следствие вели... (16+).  
18.00 Д/с "По следу монстра". (16+).  
19.00 "Центральное телевидение" с Вадимом Такменевым.  
20.30 Ты не поверишь! (16+).  
21.30 Секрет на миллион. (16+).  
23.40 "Международная пирамида" с Тиграном Кеосаяном. (16+).  
0.20 Квартирник НТВ у Маргулиса. (16+).  
1.35 Дачный ответ. (0+).  
2.50 Т/с "Порох и дробь". (16+).

## КУЛЬТУРА

6.30 "Библейский сюжет".  
7.05, 2.15 М/ф "Мультфильмы".  
8.40 Х/ф "Опасные гастроли".  
10.05 "Обыкновенный концерт с Эдуардом Эфировым".  
10.35 Неизвестные маршруты России.  
11.15 Х/ф "Дневник директора школы".  
12.30 "Эрмитаж".  
13.00, 1.25 Д/с "Брачные игры".  
13.55 "Дом ученых".  
14.25 "Рассказы из русской истории".  
15.15 Д/с "Острова".  
15.55 Х/ф "Сердце четырех".  
17.30 Д/ф "Роман в камне".  
18.00 Д/ф "Москва слезам не верит" - большая лотерея".  
18.40 Д/ф "Русский бал".  
19.35 Х/ф "Корабль дураков".  
22.00 "Агора".  
23.00 Д/ф "Неразгаданные тайны грибов".  
23.55 Х/ф "Дела сердечные".  
3.00 Перерыв в вещании.

## ТВ ЦЕНТР

5.45 Х/ф "Безумно влюбленный". (12+).  
7.25 Православная энциклопедия. (6+).  
7.50 "Фактор жизни". (12+).  
8.20 Х/ф "Любовь со всеми остановками". (12+).  
10.00 "Самый вкусный день". (6+).  
10.35 "Москва резиновая". (16+).  
11.30, 14.30, 23.25 События.  
11.45, 4.45 Петровка, 38. (16+).  
11.55 Х/ф "Приезжая". (12+).  
13.45, 14.45 Х/ф "Алиса против правил". (12+).  
17.25 Х/ф "Алиса против правил-2". (12+).  
21.00 "Постскриптум" с Алексеем Пушковым.  
22.05 "Право знать!" (16+).  
23.35 Д/ф "Блудный сын президента". (16+).

0.20 "Прощание". (16+).  
1.05 Специальный репортаж. (16+).  
1.30 "Хватит слухов!" (16+).  
2.00 Д/ф "90-е. Выпить и закусить". (16+).  
2.40 Д/ф "90-е. Звёздное достоинство". (16+).  
3.20 Д/ф "90-е. Уроки пластики". (16+).  
4.00 Д/ф "Удар властью. Виктор Гришин". (16+).  
4.55 Х/ф "Актёры затонувшего театра". (12+).

## ДОМАШНИЙ

6.30 Х/ф "Список желаний". (16+).  
10.30 Т/с "Уравнение любви". (16+).  
18.45, 23.50 Скажи, подруга. (16+).  
19.00 Т/с "Великолепный век". (16+).  
0.05 Х/ф "Половинки невозможного". (16+).  
3.10 Х/ф "Турецкий для начинающих". (16+).  
4.55 Д/ф "Ванга. Предсказания сбываются". (16+).  
5.45 Д/ф "Джуна: последнее предсказание". (16+).

## РЕН ТВ

5.00 "Невероятно интересные истории". (16+).  
7.00 "С бодрим утром!" (16+).  
8.00 "О вкусной и здоровой пище". (16+).  
8.30, 12.30, 16.30, 19.30, 23.00 "Новости". (16+).  
9.00 "Минтранс". (16+).  
10.00 Самая полезная программа. (16+).  
11.00, 13.00 "Военная тайна" с Игорем Прокопенко. (16+).  
14.25 "СОВБЕЗ". (16+).  
15.25 "Документальный спецпроект". (16+).  
17.00 "Засекреченные списки". (16+).  
18.00, 19.55 Х/ф "Великий уравниватель". (16+).  
20.55, 23.25 Х/ф "Великий уравниватель-2". (16+).  
23.35 Х/ф "Ромео должен умереть". (16+).  
1.50 Х/ф "Константин". (16+).  
3.40 "Тайны Чапман". (16+).

## СТС

6.00, 5.50 Ералаш. (0+).  
6.05, 6.15, 6.20 М/с "Фиксики". (0+).  
6.25, 5.35 М/ф "Мультфильмы". (0+).  
6.35 М/ф "Как лывёнок и черепаха пели песню". (0+).  
6.45, 6.50, 6.55, 7.00, 7.10, 7.20, 7.25 М/с "Три кота". (0+).  
7.30 М/с "Том и Джерри". (0+).  
8.00, 8.15 М/с "Лекс и Плу. Космические таксисты". (6+).  
8.25, 10.00 Уральские пельмени. (16+).  
9.00, 9.30 ПроСТО кухня. (12+).  
10.35 Х/ф "Лемони Сникет. 33 несчастья". (12+).  
12.25 Х/ф "Эван Всемогущий". (12+).  
14.15 Х/ф "Хроники Нарнии. Покоритель зари". (12+).  
16.20 Х/ф "Люди Икс. Тёмный Феникс". (18+).  
18.25 Х/ф "Фантастические твари и где они обитают". (16+).  
21.00 Х/ф "Фантастические твари. Преступления Грин-де-Вальда". (12+).  
23.35 Х/ф "Легион". (18+).  
1.25 Х/ф "Третий лишний". (18+).  
3.00, 3.25, 3.50, 4.10, 4.35, 5.00 Т/с "Воронины". (16+).  
5.25 М/ф "Стрекоза и муравей". (0+).  
5.45 М/ф "Про деда, бабу и курочку Рябу". (0+).

## ТВ-3

6.00 М/ф "Мультфильмы". (0+).  
9.00 Х/ф "Капитан Зум: Академия супергероев". (12+).  
10.45 Х/ф "Сердце дракона: Битва за огненное сердце". (12+).  
12.45 Х/ф "Пандорум". (16+).  
15.00 Х/ф "Возвращение". (16+).  
16.45 Х/ф "Безумный Макс: Дорога ярости". (16+).  
19.00 Х/ф "Книга Илая". (16+).  
21.15 Х/ф "Местные". (16+).  
23.00 Х/ф "Зловещие мертвецы: Армия тьмы". (18+).  
0.45 Х/ф "Омен: Перерождение". (18+).  
2.15 Х/ф "Полтергейст". (18+).  
3.45, 4.30, 5.15 Д/с "Тайные знаки". (16+).

## ПЯТЫЙ КАНАЛ РОССИЯ

5.00 Т/с "Великолепная пятёрка". (16+).  
5.25, 6.05, 6.40, 7.25, 8.10 Т/с "Великолепная пятёрка-4". (16+).  
9.00 Светская хроника. (16+).  
10.00 Они потрясли мир. (12+).  
10.50 Х/ф "Старик Хоттабыч". (6+).  
12.35, 13.55 Х/ф "Собачье сердце". (16+).  
15.10, 16.00, 16.45, 17.35, 18.20, 19.15, 20.00, 20.50, 21.35, 22.20, 23.10 Т/с "След". (16+).  
0.00 "Известия. Главное". (16+).  
0.55, 2.05, 2.55, 3.50 Т/с "Прокурорская проверка". (16+).

«АЛАНИЯ» - КАНАЛ «РОССИЯ 1»  
08.00 - Вести. Местное время  
08.15 - Канал «Россия 1»  
08.20 - Местное время. Суббота  
08.35 - Канал «Россия 1»

«АЛАНИЯ» - КАНАЛ «РОССИЯ 24»  
21.00 - Россия 24. Местное время  
21.30 - Канал «Россия 24»





## ВОСКРЕСЕНЬЕ, 17.04

## ПЕРВЫЙ

**5.45, 6.10** Т/с "Хиromант. Линии судеб". (16+).  
**6.00** Новости.  
**8.25** Часовой. (12+).  
**8.55** Здоровье. (16+).  
**10.00, 12.00, 15.00** Новости (с субтитрами).  
**10.15** Премьера. "АнтиФейк". (16+).  
**11.05** Д/ф "Ванга". (12+).  
**12.15, 15.15, 18.20** Т/с "Мосгаз". Новое дело майора Черкасова". (16+).  
**18.00** Вечерние новости (с субтитрами).  
**21.00** Время.  
**22.35** "Что? Где? Когда?" Весенняя серия игр. (16+).  
**23.45** Х/ф "Солярис". (16+).  
**2.35** Наедине со всеми. (16+).  
**4.05** Д/с "Россия от края до края". (12+).

## РОССИЯ 1

**5.20, 3.15** Х/ф "Чужое лицо". (12+).  
**7.15** Устами младенца.  
**8.00** Местное время. Воскресенье.  
**8.35** Когда все дома с Тимуром Кизяковым.  
**9.25** Утренняя почта с Николаем Басковым.  
**10.10** Сто к одному.  
**11.00, 17.00** Вести.  
**12.00** Доктор Мясников. (12+).  
**13.10** Х/ф "Ключи от прошлого". (12+).  
**18.00** Песни от всей души. (12+).  
**20.00** Вести недели.  
**22.00** Москва. Кремль. Путин.  
**22.40** Воскресный вечер с Владимиром Соловьёвым. (12+).  
**1.30** Х/ф "Терапия любовью". (12+).  
**4.55** Перерыв в вещании.

## НТВ

**5.05** Х/ф "Тонкая штука". (16+).  
**6.30** Центральное телевидение. (16+).  
**8.00, 10.00, 16.00** Сегодня.  
**8.20** У нас выигрывают! (12+).  
**10.20** Первая передача. (16+).  
**11.00** Чудо техники. (12+).  
**12.00** Дачный ответ. (0+).  
**13.00** НашПотребНадзор. (16+).  
**14.00** Своя игра. (0+).  
**15.00, 16.20** Следствие вели... (16+).  
**18.00** Новые русские сенсации. (16+).  
**19.00** "Итоги недели" с Ирадой Зейналовой.  
**20.40** Маска. (12+).  
**23.35** Звезды сошлись. (16+).  
**0.50** Основано на реальных событиях. (16+).  
**3.25** Т/с "Порох и дробь". (16+).

## КУЛЬТУРА

**6.30** Лето Господне.  
**7.05** М/ф "Тайна третьей планеты".  
**7.55** Х/ф "Цирк".  
**9.25** "Обыкновенный концерт с Эдуардом Эфиоровым".  
**9.55** "Мы - грамотеи!"  
**10.35** Х/ф "Дела сердечные".  
**12.05** Письма из провинции.  
**12.35, 0.30** Диалоги о животных.  
**13.15** Д/с "Невский ковчег. Теория невозможного".  
**13.45** "Игра в бисер" с Игорем Волгиным.  
**14.25** "Рассказы из русской истории".  
**15.25** XV Зимний международный фестиваль искусств в Сочи. Музыкально-драматический спектакль "Ибсен. Resuscite".  
**16.30** "Картина мира с Михаилом Ковальчуком".  
**17.10** "Пешком..."  
**17.40** Линия жизни.  
**18.35** "Романтика ромansa".  
**19.30** Новости культуры с Владиславом Флярковским.  
**20.10** Х/ф "Дневник директора школы".  
**21.25** "Сквозь звёзды". Музыка к кинофильмам.  
**23.00** Х/ф "Сердца четырех".  
**1.10** Д/с "Искатели".  
**2.00** Профилактика на канале с 02.00 до 03.00.  
**3.00** Перерыв в вещании.

## ТВ ЦЕНТР

**6.25** Х/ф "Покопайтесь в моей памяти". (12+).  
**7.55** Х/ф "Пригласи в дом призрака". (16+).  
**9.30** "Здоровый смысл". (16+).  
**10.05** "Знак качества". (16+).  
**10.50** "Страна чудес". (6+).  
**11.30, 23.40** События.  
**11.45** Х/ф "Что знает Марианна?" (12+).  
**13.30** "Москва резиновая". (16+).  
**14.30, 5.30** Московская неделя.  
**15.00** "Как стать оптимистом".

Юмористический концерт. (12+).  
**16.40** Х/ф "Нефритовая черепаха". (12+).  
**20.10** Х/ф "Железный лес". (12+).  
**23.55** Х/ф "Сводные сёстры". (12+).  
**1.40** Петровка, 38. (16+).  
**2.00** Х/ф "Алиса против правил". (12+).  
**4.55** Д/ф "Закулисные войны юмористов". (12+).

## ДОМАШНИЙ

**6.30** Д/с "Предсказания: 2022". (16+).  
**7.30** Х/ф "Аметистовая серёжка". (16+).  
**11.00** Х/ф "Нити любви". (16+).  
**14.50** Х/ф "Перевод не требуется". (16+).  
**18.45** Пять ужинов. (16+).  
**19.00** Т/с "Великолепный век". (16+).  
**23.45** Про здоровье. (16+).  
**0.00** Х/ф "Семейное дело". (16+).  
**3.25** Х/ф "Список желаний". (16+).

## РЕН ТВ

**5.00** "Тайны Чапман". (16+).  
**7.55, 9.00** Х/ф "Воздушная тюрьма". (16+).  
**8.30, 12.30, 16.30, 19.30** "Новости". (16+).  
**10.30** Х/ф "Похищение". (16+).  
**12.20, 13.00** Х/ф "Пассажир". (16+).  
**14.40, 17.00** Х/ф "Великий уравнитель". (16+).  
**17.50, 19.55** Х/ф "Великий уравнитель-2". (16+).  
**20.30** Х/ф "Мавританец". (16+).  
**23.00** "Добров в эфире". (16+).  
**23.55** "Самые шокирующие гипотезы". (16+).  
**4.20** "Территория заблуждений с Игорем Прокопенко". (16+).

## СТС

**6.00, 5.50, 5.55** Ералаш. (0+).  
**6.05, 6.15, 6.20** М/с "Фиксики". (0+).  
**6.25** М/ф "Каникулы Бонифация". (0+).  
**6.45, 6.55, 7.00, 7.05, 7.10, 7.15, 7.20, 7.25** М/с "Три кота". (0+).  
**7.30, 7.40, 7.45** М/с "Царевны". (0+).  
**7.55** Х/ф "Фантастические твари и где они обитают". (16+).  
**10.20** Х/ф "Фантастические твари. Преступления Грин-де-Вальда". (12+).  
**12.50** Х/ф "Гарри Поттер и Орден Феникса". (16+).  
**15.20** Х/ф "Гарри Поттер и Принц-полукровка". (12+).  
**18.15** Х/ф "Гарри Поттер и Дары Смерти. Часть 1". (16+).  
**21.00** Х/ф "Гарри Поттер и Дары Смерти. Часть 2". (16+).  
**23.20** Х/ф "Мэри Поппинс возвращается". (6+).  
**1.45** Х/ф "Третий лишний-2". (18+).  
**3.25, 3.50, 4.15, 4.35** Т/с "Воронины". (16+).  
**5.00** "6 кадров". (16+).  
**5.20** М/ф "Мультфильмы". (0+).  
**5.40** М/ф "Пряник". (0+).

## ТВ-3

**6.00, 5.45** М/ф "Мультфильмы". (0+).  
**7.45** Новый день. (12+).  
**8.15** Х/ф "Сердце дракона: Битва за огненное сердце". (16+).  
**10.15** Х/ф "Терминатор". (16+).  
**12.15** Х/ф "Терминатор: Судный день". (16+).  
**15.00, 16.00, 17.00, 18.00, 19.00, 20.00, 21.00, 21.45** Т/с "Чернобыль. Зона отчуждения". (16+).  
**22.45** Х/ф "Книга Илая". (16+).  
**1.00** Х/ф "Капитан Зум: Академия супергероев". (12+).  
**2.30, 3.15, 4.00, 4.45** Д/с "Тайные знаки". (16+).  
**5.15** Д/с "Городские легенды". (16+).

## ПЯТЫЙ КАНАЛ РОССИЯ


**5.00, 5.45, 6.30, 7.25, 4.15** Т/с "Улицы разбитых фонарей". (16+).  
**8.20, 9.15, 10.10, 11.00, 11.55, 12.55, 13.50, 14.40** Т/с "Условный мент-3". (16+).  
**15.35, 16.35, 17.30, 18.30** Т/с "Взрыв из прошлого". (16+).  
**19.20, 20.15, 21.05, 22.00** Х/ф "Краповый берет". (16+).  
**22.55** Х/ф "Двое". (16+).  
**0.40, 1.55** Х/ф "Собачье сердце". (16+).  
**2.55** Х/ф "Старик Хоттабыч". (6+).

**«АЛАНИЯ» - КАНАЛ «РОССИЯ 1»**  
 08.00 - Местное время. Воскресенье  
 08.35 - Канал «Россия 1»

**«АЛАНИЯ» - КАНАЛ «РОССИЯ 24»**

13.00 - Россия 24. Местное время  
 14.00 - Канал «Россия 24»

## КРОССВОРД

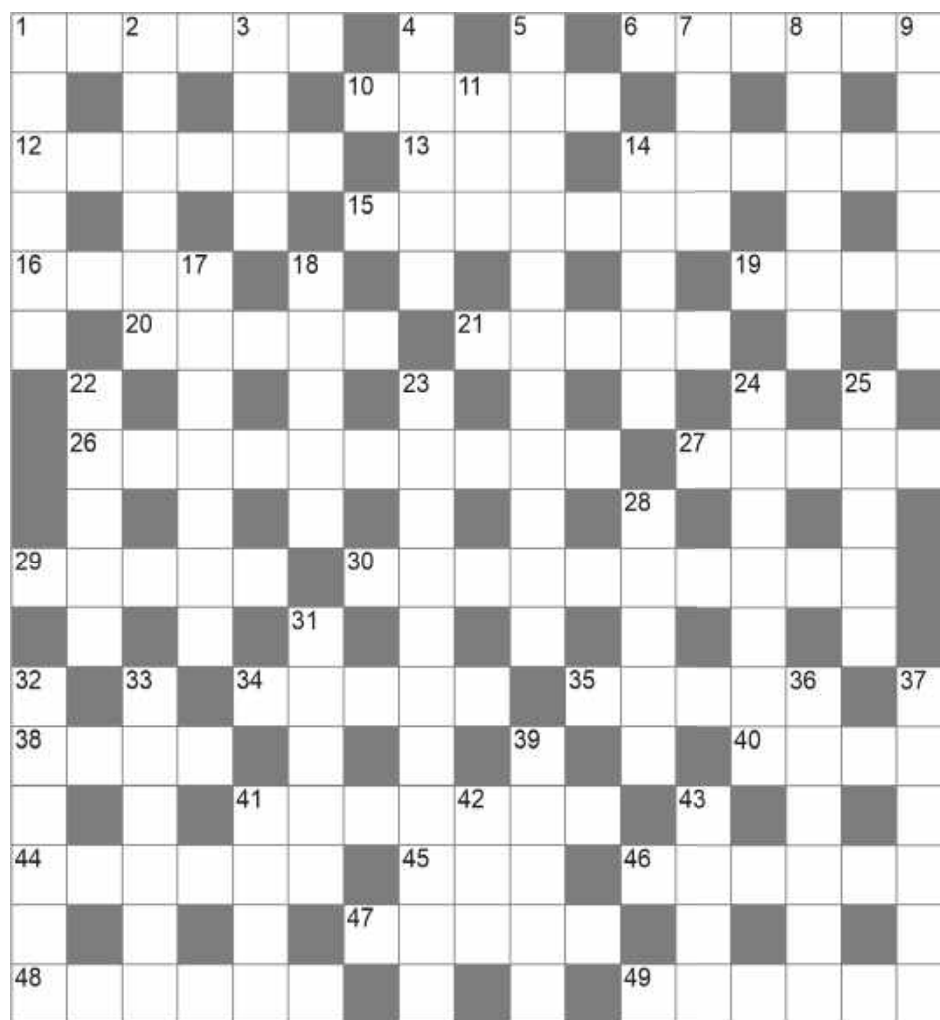

## ПО ГОРИЗОНТАЛИ:

1. «Знать ... такая – век одной качаться» (песня старой девы-культуристки). 6. Кусочек фильма, снятый по команде «Мотор!». 10. «Опознавательный знак» автомобилиста. 12. Оторванный кусок материи. 13. Самый привычный для страуса способ передвижения. 14. Машина с мячком, спешащая к больному. 15. Офисный «прибор», возвращающий остроту затупившимся карандашам. 16. Имя писателя, заставившего Тома Сойера красить забор. 19. Денежная единица Аргентины. 20. Газета, изучаемая лордом за завтраком. 21. Что особенного в России, с точки зрения поэта Тютчева? 26. Прибор защиты, делающий из солдата слона. 27. Дополнительная скидка, предоставляемая продавцом покупателю в соответствии с условием сделки или отдельного соглашения. 29. Ее наличие – необходимое условие прорастания семян. 30. Актер кукольного театра, чей секрет известен каждому. 34. Название некоторых средних учебных заведений. 35. Молодым везде у нас дорога, а что старикам? 38. Цена, по которой продаются ценные бумаги. 40. Несостоявшийся жених, невеста которого упорхнула от него на ласточке. 41. Французский математик, специалист теории вероятностей. 44. Запасы, источники чего-нибудь. 45. Спасательный круг с точки зрения знатока геометрии. 46. Немецкая швейная машинка – эталон качества. 47. Почта, телеграф, телефон, радио (общее). 48. Часть сооружения – то, что сделано из кирпича. 49. Диагноз, который ставит себе человек, когда не может вспомнить то, что невозможно забыть.

## ПО ВЕРТИКАЛИ:

1. Копченая колбаса по-фински. 2. Фрукты или сладкое блюдо в конце обеда. 3. Балка круглого или прямоугольного сечения. 4. Есть и у слона, и у комара. 5. Внесение в список в целях учета. 7. Острая палка, которой «снимали» гарцующих рыцарей. 8. Киношный ефрейтор с семьей невестами. 9. Священник, которого не допускают к богослужению без «надсмотра» старших. 11. Его охраняла Голова из «Руслана и Людмилы». 14. Небольшая эстрадная пьеса шуточного содержания. 17. Невыносимое житье. 18. Согласно пословице, он в гору не ходок. 22. Выступающий остроконечный околышек шлема. 23. Крайняя невнимательность и беспечность. 24. Перевод латинского слова, от которого произошло слово «биржа». 25. Ручное огнестрельное или пневматическое оружие. 28. Клочок торчащих вверх волос. 31. Он рождается из отношений противоположащего катета к гипотенузе. 32. Его давит курильщик в пепельнице. 33. Промысловая рыба из северных морей. 36. Артист, из-за которого плакать хочется. 37. Дедок, закидывающий невод в море у Пушкина. 39. Изобретатель телеграфного аппарата и азбуки. 41. Синоним выгода, польза. 42. Из плодов этого бобового растения готовят «мясные» блюда. 43. Дерево, из которого получают мед, лыко и подделки.

## ОТВЕТЫ НА КРОССВОРД:

**По горизонтали:** 1. Судья. 6. Эпизод. 10. Номер. 12. Лоскут. 13. Бег. 14. Скорая. 15. Точилка. 16. Марк. 19. Песо. 20. Таймс. 21. Статья. 26. Протитогаз. 27. Бонус. 29. Влага. 30. Полицинея. 34. Лицей. 35. Почет. 38. Курс. 40. Крот. 41. Пуассон. 44. Ресурс. 45. Тор. 46. Зингер. 47. Связь. 48. Кладка. 49. Заскок.


**По вертикали:** 1. Салями. 2. Десерт. 3. Брус. 4. Хобот. 5. Регистрация. 7. Пика. 8. Збруев. 9. Дьякон. 11. Меч. 14. Скetch. 17. Катогра. 18. Умник. 22. Шпиль. 23. Ротозейство. 24. Кошелек. 25. Ружье. 28. Вихор. 31. Синус. 32. Окуроч. 33. Треска. 36. Трагик. 37. Старик. 39. Морзе. 41. Прок. 42. Соя. 43. Липа.







(Окончание. Начало в №29, 32-36)



РОССИЙСКАЯ ФЕДЕРАЦИЯ  
**ООО "АРТ-ПРОЕКТ"**

СРО-П-161-09092010 от 26.02.2020 г.

Проект планировки территории жилой застройки по адресу: ул. 3. Магкаева/Карцинское шоссе, 3, г. Владикавказ, РСО-Алания

ПРОЕКТНАЯ ДОКУМЕНТАЦИЯ


Раздел 1. Проект планировки территории. Основная часть

АРТ-234/21-ППТ-У

Том 1


2021 г

2										
Содержание тома 1										
		Обозначение	Наименование		Примечание					
		АРТ-234/21-ППТ-УС	Содержание							
		АРТ-234/21-ППТ-СП	Состав проектной документации							
		АРТ-234/21-ППТ-У	Пояснительная записка							
				Приложения						
		АРТ-234/21-ППТ-У- 1	Схема расположения участка проектирования в планировочной структуре города							
		АРТ-234/21-ППТ-У- 2	Генеральный план микрорайона		М 1:5000					
		АРТ-234/21-ППТ-У- 3	Схема границ зон планируемого размещения объектов капитального строительства		М 1:800					
		АРТ-234/21-ППТ-У- 4	Схема архитектурно-планировочной организации территории		М 1:800					
										АРТ-234/21-ППТ-УС
										Проект планировки территории жилой застройки по адресу: ул. 3. Магкаева/Карцинское шоссе, 3, г. Владикавказ, РСО-Алания
		Изм.	Кол.	Лист	№ док.	Подп.	Дата			
		Директор	Ананян Т.В.					Стандия	Лист	Листов
		ГАП	Ананян Т.В.					П	1	1
		ГИП	Ананян Т.В.							
		Разработал	Джанаева							
		Проверил	Албарова							
		Н.контр.	Кароева							
				Основная (утверждаемая) часть						
				Содержание				ООО «АРТ-ПРОЕКТ»		



РОССИЙСКАЯ ФЕДЕРАЦИЯ  
**ООО "АРТ-ПРОЕКТ"**

СРО-П-161-09092010 от 26.02.2020 г.


Проект планировки территории жилой застройки по адресу: ул. 3. Магкаева/Карцинское шоссе, 3, г. Владикавказ, РСО-Алания

ПРОЕКТНАЯ ДОКУМЕНТАЦИЯ


Раздел 1. Проект планировки территории. Основная часть

АРТ-234/21-ППТ-У

Том 1

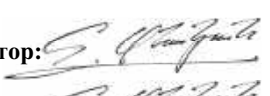Генеральный директор: 

Т. В. Ананян

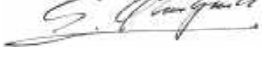Главный инженер: 

Т. В. Ананян


2021 г

3										
Состав проектной документации										
Номер тома	Обозначение	Наименование		Примечание						
1	АРТ-234/21-ППТ -У	Проект планировки территории. Основная часть		Утверждаемая часть						
2	АРТ-234/21-ППТ -О	Проект планировки территории. Обосновывающая часть								
3	АРТ-234/21-ПМТ	Проект межевания территории								
										АРТ-220/20-ППТ-СП
										Проект планировки территории жилой застройки по адресу: ул. 3. Магкаева/Карцинское шоссе, 3, г. Владикавказ, РСО-Алания
		Изм.	Кол.	Лист	№ док.	Подп.	Дата			
		Директор	Ананян Т.В.					Стандия	Лист	Листов
		ГАП	Ананян Т.В.					П	1	1
		ГИП	Ананян Т.В.							
		Разработал	Джанаева							
		Проверил	Албарова							
		Н.контр.	Кароева							
				Состав проектной документации				ООО «АРТ-ПРОЕКТ»		

4										
Содержание										
		Содержание.....		4						
		1. Общие данные. Основание для разработки проекта планировки территории .....		5						
		2. Архитектурно-планировочная организация территории.....		5						
		2.1 Современное положение и характеристика территории .....		6						
		2.2 Архитектурно-композиционное решение застройки.....		6						
		2.3 Социальная инфраструктура и коммунально-бытовое обслуживание территории.....		7						
		Расчет учреждений обслуживания .....		7						
		3. Транспортное обслуживание территории.....		7						
		4. Сведения о плотности и параметрах застройки территории.....		8						
		Расчет коэффициента застройки и коэффициента плотности застройки .....		8						
		Основные градостроительные показатели.....		8						
										АРТ-234/21-ППТ-У
		Изм.	Кол.	Лист	№ док.	Подп.	Дата			
		Директор	Ананян Т.В.					Стандия	Лист	Листов
		ГАП	Ананян Т.В.					П	1	5
		Разработал	Джанаева							
		Проверил	Албарова							
		Н.контр.	Кароева							
				Пояснительная записка				ООО «АРТ-ПРОЕКТ»		





						5
<b>1. Общие данные. Основание для разработки проекта планировки территории</b>						
Исходными данными и условиями для подготовки проектной документации на «Проект планировки территории жилой застройки по адресу: ул. 3. Магкаева/Карцинское шоссе, 3, г. Владикавказ, РСО-Алания» послужили следующие документы:						
- Выписка из ЕГРН об объекте недвижимости - земельном участке с кадастровым номером 15:09:0021101:311;						
- Выписка из ЕГРН об объекте недвижимости - земельном участке с кадастровым номером 15:09:0021101:37.						
Раздел проекта «Проект планировки территории жилой застройки по адресу: ул. 3. Магкаева/Карцинское шоссе, 3, г. Владикавказ, РСО-Алания» разработан в соответствии с требованиями и на основании следующих документов:						
- Федеральный закон №123-ФЗ «Технический регламент о требованиях пожарной безопасности» от 22.07.2008 г.;						
- Градостроительный кодекс Российской Федерации (статья №42);						
- СП 42.13330.2016 "СНиП 2.07.01-89*. Градостроительство. Планировка и застройка городских и сельских поселений";						
- СП 4.13130.2013 Системы противопожарной защиты. Ограничение распространения пожара на объектах защиты. Требования к объемно-планировочным и конструктивным решениям;						
- СП 59.13330.2016 Доступность зданий и сооружений для маломобильных групп населения (с изменением N 1). Актуализированная редакция СНиП 35-01-2001;						
- СП 34.13330.2012 Автомобильные дороги. Актуализированная редакция СНиП 2.05.02-85*;						
- Правила землепользования и застройки города Владикавказ;						
- Нормативы градостроительного проектирования городского округа «город Владикавказ»;						
- Постановление Госстроя РФ от 29.10.2002 №150 «Об утверждении Инструкции о порядке разработки, согласования, экспертизы и утверждения градостроительной документации»;						
- СанПиН 2.2.1/2.1.1.1200-03 Санитарно-защитные зоны и санитарная классификация предприятий, сооружений и иных объектов.						
<b>2. Архитектурно-планировочная организация территории</b>						
Данным проектом планировки территории предусмотрено определение характеристик элементов планировочной структуры города Владикавказ. Данным проектом предлагается строительство Г-образного многоквартирного жилого дома, в уровне 1-го этажа со встроенно-пристроенной частью общественного назначения, а также отдельно стоящего здания магазина. В том числе данной проектной документации (шифр АРТ-234/21-ПМТ) два земельных участка перераспределяются с образованием трёх новых земельных участков с условными кадастровыми номерами 15:09:0021101:3У1, 15:09:0021101:3У2, 15:09:0021101:3У3. Согласно Карте функциональных зон городского округа г. Владикавказ территория проектирования относится к зоне жилой застройки 4-го типа (Ж-4).						
Объектом проектирования является территория площадью 0,801 га. На земельном участке с условным кадастровым номером 15:09:0021101:3У1 предусмотрено размещение одного Г-образного 10-этажного (9 этажей с мансардой) многоквартирного жилого дома, в уровне 1-го этажа со встроенно-пристроенной частью общественного назначения - вид разрешенного использования «Многоэтажная жилая застройка (высотная застройка)», код 2.6 согласно						
Изм. Кол-во Листов № док Подп. Дата						Лист
АРТ-234/21-ПТ-У						1



						6
Классификатору видов разрешенного использования земельных участков. На земельном участке с условным кадастровым номером 15:09:0021101:3У2 предусмотрено размещение здания магазина – вид разрешенного использования «Магазин», код 4.4 согласно Классификатору видов разрешенного использования земельных участков. На земельном участке с условным кадастровым номером 15:09:0021101:3У3 предусмотрено размещение автомобильной дороги общего пользования – вид разрешенного использования «Улично-дорожная сеть», код 12.0.1 согласно Классификатору видов разрешенного использования земельных участков.						
<b>2.1 Современное положение и характеристика территории</b>						
Проектируемая территория расположена на правом берегу р. Терек, в восточной части города Владикавказ, относящейся к Иристонскому округу. Участок проектирования имеет Г-образную форму и расположен по ул. 3. Магкаева. Вокруг рассматриваемого участка расположены 5-этажные и 9-этажные жилые дома, детский сад, средняя общеобразовательная школа №47, объекты торговли.						
Рельеф участка относительно ровный, с уклоном на север. Абсолютные отметки поверхности изменяются от 693,98 до 697,29 м.						
Максимальная протяженность территории проектирования с севера на юг составляет 88,0 м, с запада на восток – 117,0 м.						
Регулярные зелёные насаждения внутри территории отсутствуют. На отведенном земельном участке имеются капитальные сооружения (фундаменты), которые будут демонтироваться. Основные автомобильные заезды на проектируемую территорию расположены с южной и северной сторон участка с ул. 3. Магкаева.						
Площадь отведенного земельного участка 0,801 га.						
<b>2.2 Архитектурно-композиционное решение застройки</b>						
Концепция архитектурно-композиционного решения застройки территории строится на принципе формирования ансамбля высотной застройки – 10 этажей (9 этажей с мансардой).						
Исходя из общей архитектурно-композиционной концепции застройки, экономических соображений эффективности освоения проектируемой территории принят тип жилой застройки - многоквартирный 10-этажный жилой дом.						
На земельном участке с условным кадастровым номером 15:09:0021101:3У1 запроектирован Г-образный 10-этажный многоквартирный жилой дом на 320 квартир, в уровне 1-го этажа со встроенно-пристроенной частью общественного назначения. Два блока здания расположены под углом 90° друг к другу.						
Композиция жилой группы строится на свободной планировке, образующей незамкнутый (угловой) двор.						
Благоустройство жилого двора решается с учётом современной эстетики, колорита современной жилой среды, композиционной связью пространства, малых архитектурных форм, озеленения. Дворовая территория проектируемых жилых домов благоустраивается и озеленяется, там предполагается устройство площадок для отдыха. Свободная от застройки территория озеленяется, высаживаются лиственные и хвойные древесно-кустарниковые породы, предусмотрена посадка цветочных растений и посев улучшенного газона.						
Основные проезды и подходы на территорию проектирования осуществляются по существующим внутриквартальным проездам, а также по проектируемым заездам со стороны ул. 3. Магкаева. Они обеспечивают проезд индивидуального транспорта и пожарных машин к жилым домам. По всей проектируемой территории запроектированы удобные пешеходные связи.						
Изм. Кол-во Листов № док Подп. Дата						Лист
АРТ-234/21-ПТ-У						2

						7
Всего планируется строительство жилого дома общей площадью квартир 14500,0 м <sup>2</sup> . При норме жилищной обеспеченности 30 м <sup>2</sup> /чел общая численность населения составит 483 жителя.						
<b>2.3 Социальная инфраструктура и коммунально-бытовое обслуживание территории</b>						
Рядом с территорией проектирования в пешеходной доступности имеются детский сад, аптека, супермаркет, продовольственные и промтоварные магазины.						
<b>Расчет учреждений обслуживания</b>						
В расчет принимается, что на 1000 жителей населения количество дошкольников – 45 чел. (п.7.16 Нормативов градостроительного проектирования городского округа «город Владикавказ»).						
Планируемое население на проектируемой территории – 483 чел.						
Итого, планируемое количество детей в проектируемом квартале дошкольного возраста составит: 45 x 0,483 = 22 чел.						
Количество детей школьного возраста составит 113 x 0,483 = 55 чел. (при норме 113 чел. на 1000 жителей согласно п.7.16 Нормативов градостроительного проектирования городского округа «город Владикавказ»). Предполагается, что детей дошкольного и школьного возрастов проектируемой территории смогут принять существующие детский сад и средняя общеобразовательная школа №47 соответственно.						
<b>3. Транспортное обслуживание территории</b>						
Рассматриваемая территория находится в восточной части города и имеет хорошее транспортное обслуживание. Основные заезды на проектируемую территорию осуществляются с западной стороны - с ул. 3. Магкаева.						
Существующий общественный транспорт представлен маршрутными такси №1, 34, 37, 77 (по ул. 3. Магкаева). Также по ул. Куйбышева с южной стороны от участка проектирования проходят маршруты № 7, 26, 34, 59.						
Радиусы 500-метровой доступности остановок общественного транспорта на существующих примыкающих улицах перекрывают всю проектируемую территорию, делая доступным для транспорта проектируемые жилые дома.						
Транспортная схема на проектируемой территории принята как сквозная; в восточной части участка имеется тупиковый заезд с площадкой для разворота автотранспорта.						
В границах проектируемого участка предлагается разделение транспортных и пешеходных потоков путем устройства пешеходных тротуаров. В местах пересечения пешеходных тротуаров с проезжей частью предусматривается устройство пониженного борта высотой 5-8 см.						
Для маломобильных групп населения предполагаются бордюрные съезды с тротуаров на проезжую часть дорог с уклоном 5°. Высота бордюрного камня в местах пересечения тротуаров с проезжей частью, а также перепад высот бордюров, бортовых камней вдоль эксплуатируемых газонов и озелененных площадок, примыкающих к путям пешеходного движения, не превышает 0,04 метра. Для покрытия пешеходных дорожек, тротуаров и пандусов не применяются насыпные и крупноструктурные материалы, препятствующие передвижению МГН на креслах-колясках или в костылях.						
Места для МГН на автостоянках предусматриваются вблизи входов в проектируемые здания, доступных для МГН, но не более чем в 100 метрах. Эти места обозначаются знаками, принятыми в международной практике.						
В соответствии с Нормативами градостроительного проектирования городского округа "город Владикавказ" расчетная автомобилизация города составляет 300 а/машин на 1000						
Изм. Кол-во Листов № док Подп. Дата						Лист
АРТ-234/21-ПТ-У						3


						8
жителей. С учетом расчетного количества жителей проектируемой территории 378 человек расчетное минимальное количество мест для а/машин составляет: 300 x 0,483 = 145 маш./мест.						
Хранение личных автомобилей жителей предусматривается на открытых площадках на проектируемой территории, а также на ранее запроектированных автостоянках, гаражах в границе микрорайона города. Гостевые парковочные места предусматриваются открытыми, примыкающими к проезжей части внутриквартальных проездов.						
<b>4. Сведения о плотности и параметрах застройки территории</b>						
<b>Расчёт коэффициента застройки и коэффициента плотности застройки</b>						
Общая площадь территории жилой зоны – 0,72 га.						
Площадь застройки в жилой зоне – 0,24 га (2391,0 м <sup>2</sup> ).						
Коэф. застройки = 0,24 : 0,72 = 0,333, что отвечает требованиям норм СП 42.13330.2016, приложение Б, табл. Б.1.						
Площадь надземных этажей зданий и сооружений жилой зоны – 1,87 га (18730,0 м <sup>2</sup> ).						
Коэф. плотности застройки = 1,87 : 0,72 = 2,597, что отвечает требованиям норм СП 42.13330.2016, приложение Б, табл. Б.1.						
<b>Основные градостроительные показатели</b>						
1. Общая площадь проектируемого многоквартирного жилого здания, всего 18730,0 м <sup>2</sup>						
2. Общее количество квартир 320 шт.						
3. Площадь квартир 14500,0 м <sup>2</sup>						
4. Площадь встроенных нежилых помещений 1620,0 м <sup>2</sup>						
5. Площадь пристроенных нежилых помещений 250,0 м <sup>2</sup>						
6. Население в проектируемой жилой застройке при средней жилищной обеспеченности 30 м <sup>2</sup> /чел. 483 жителей						
7. Расчётное количество мест для а/машин 145 маш./мест						
8. Площадь территории проектирования 0,801 га						
9. Плотность населения в жилой зоне 671 чел./га.						
Изм. Кол-во Листов № док Подп. Дата						Лист
АРТ-234/21-ПТ-У						4




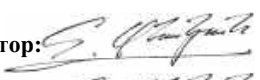
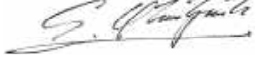


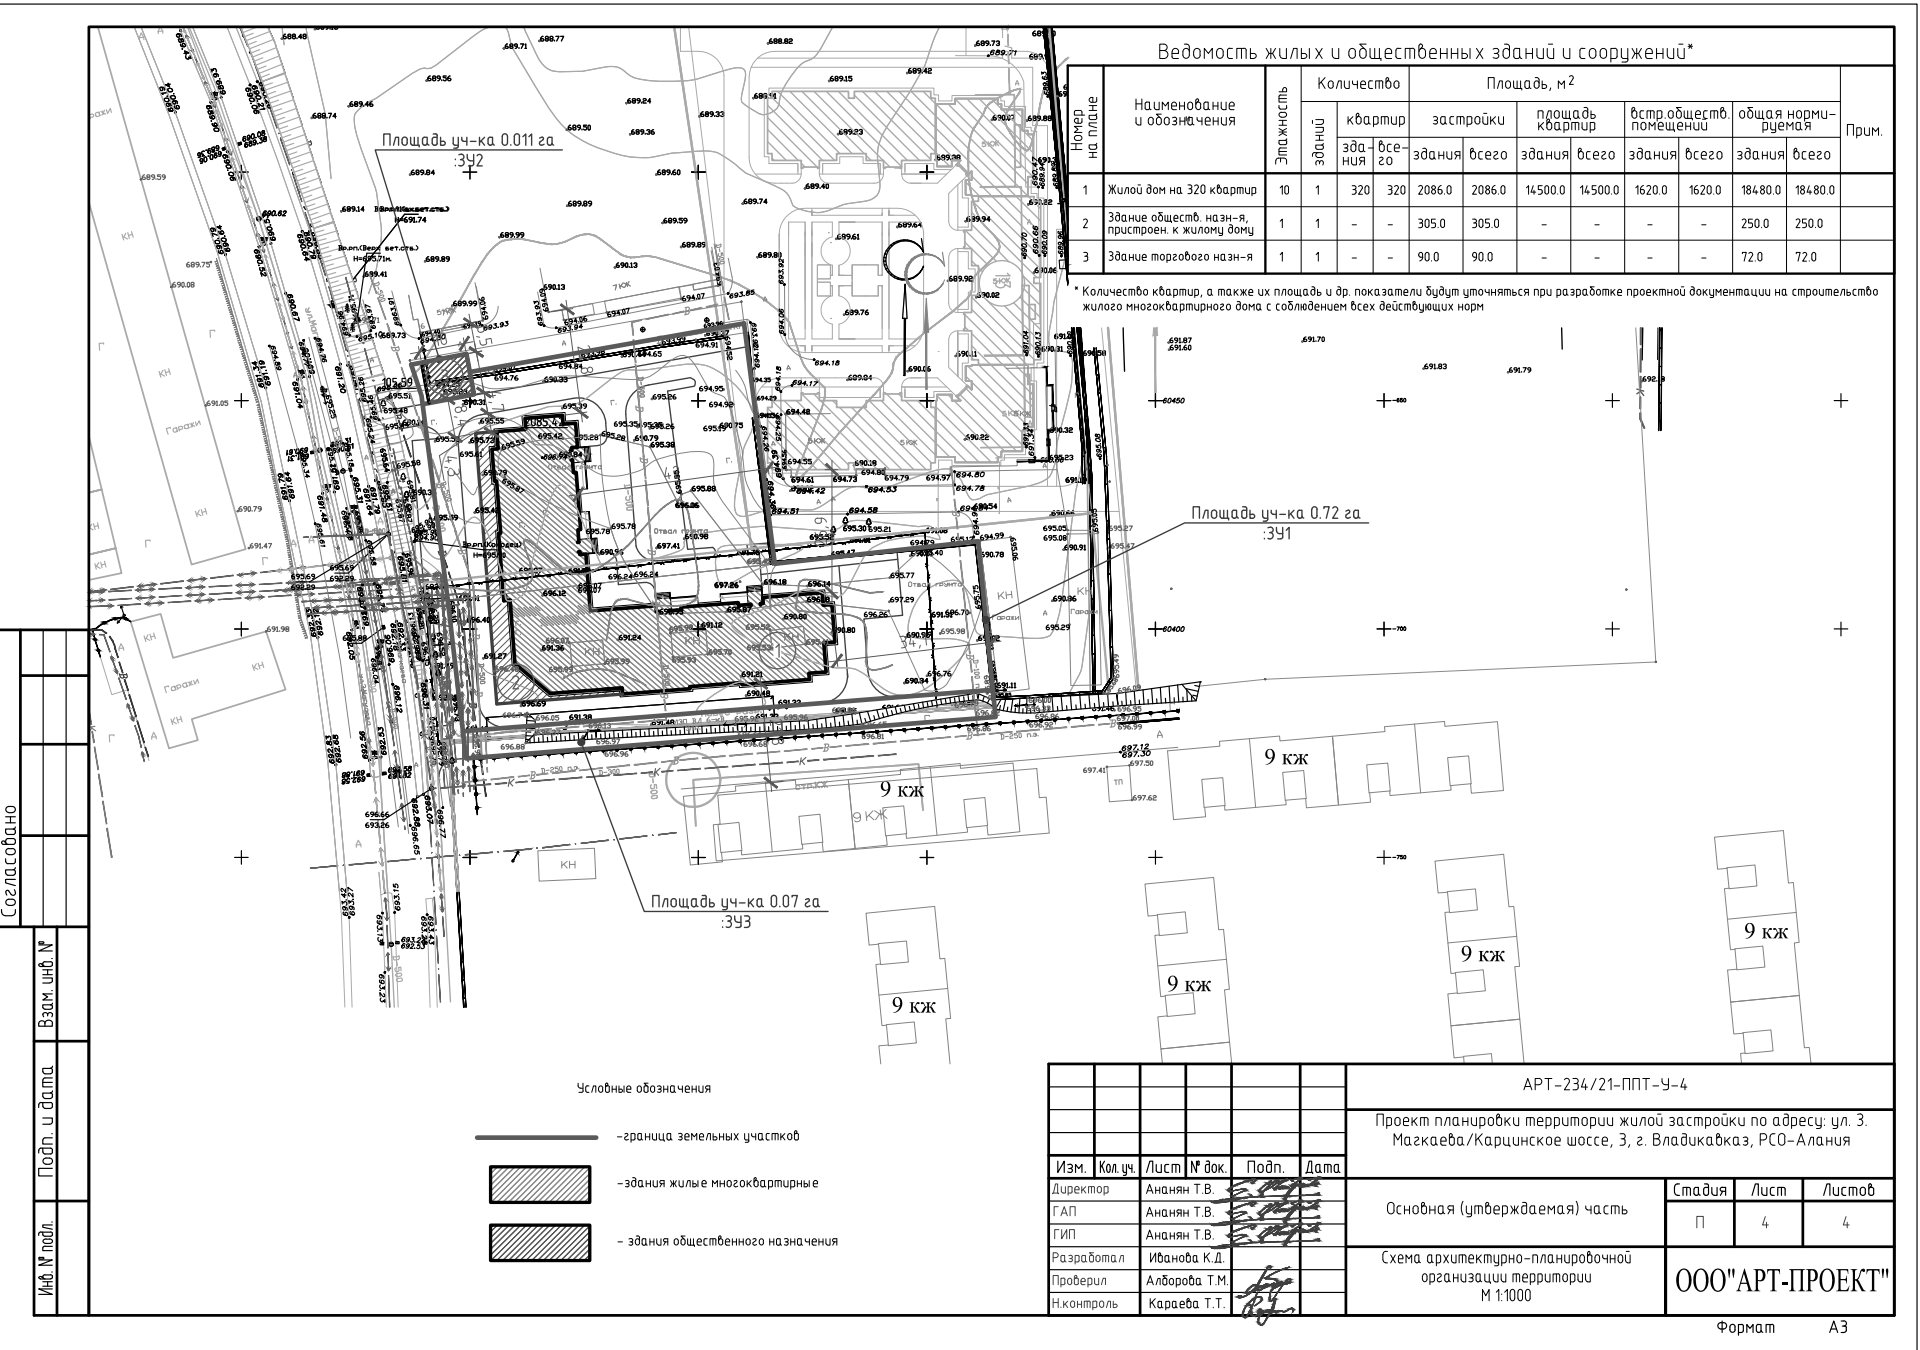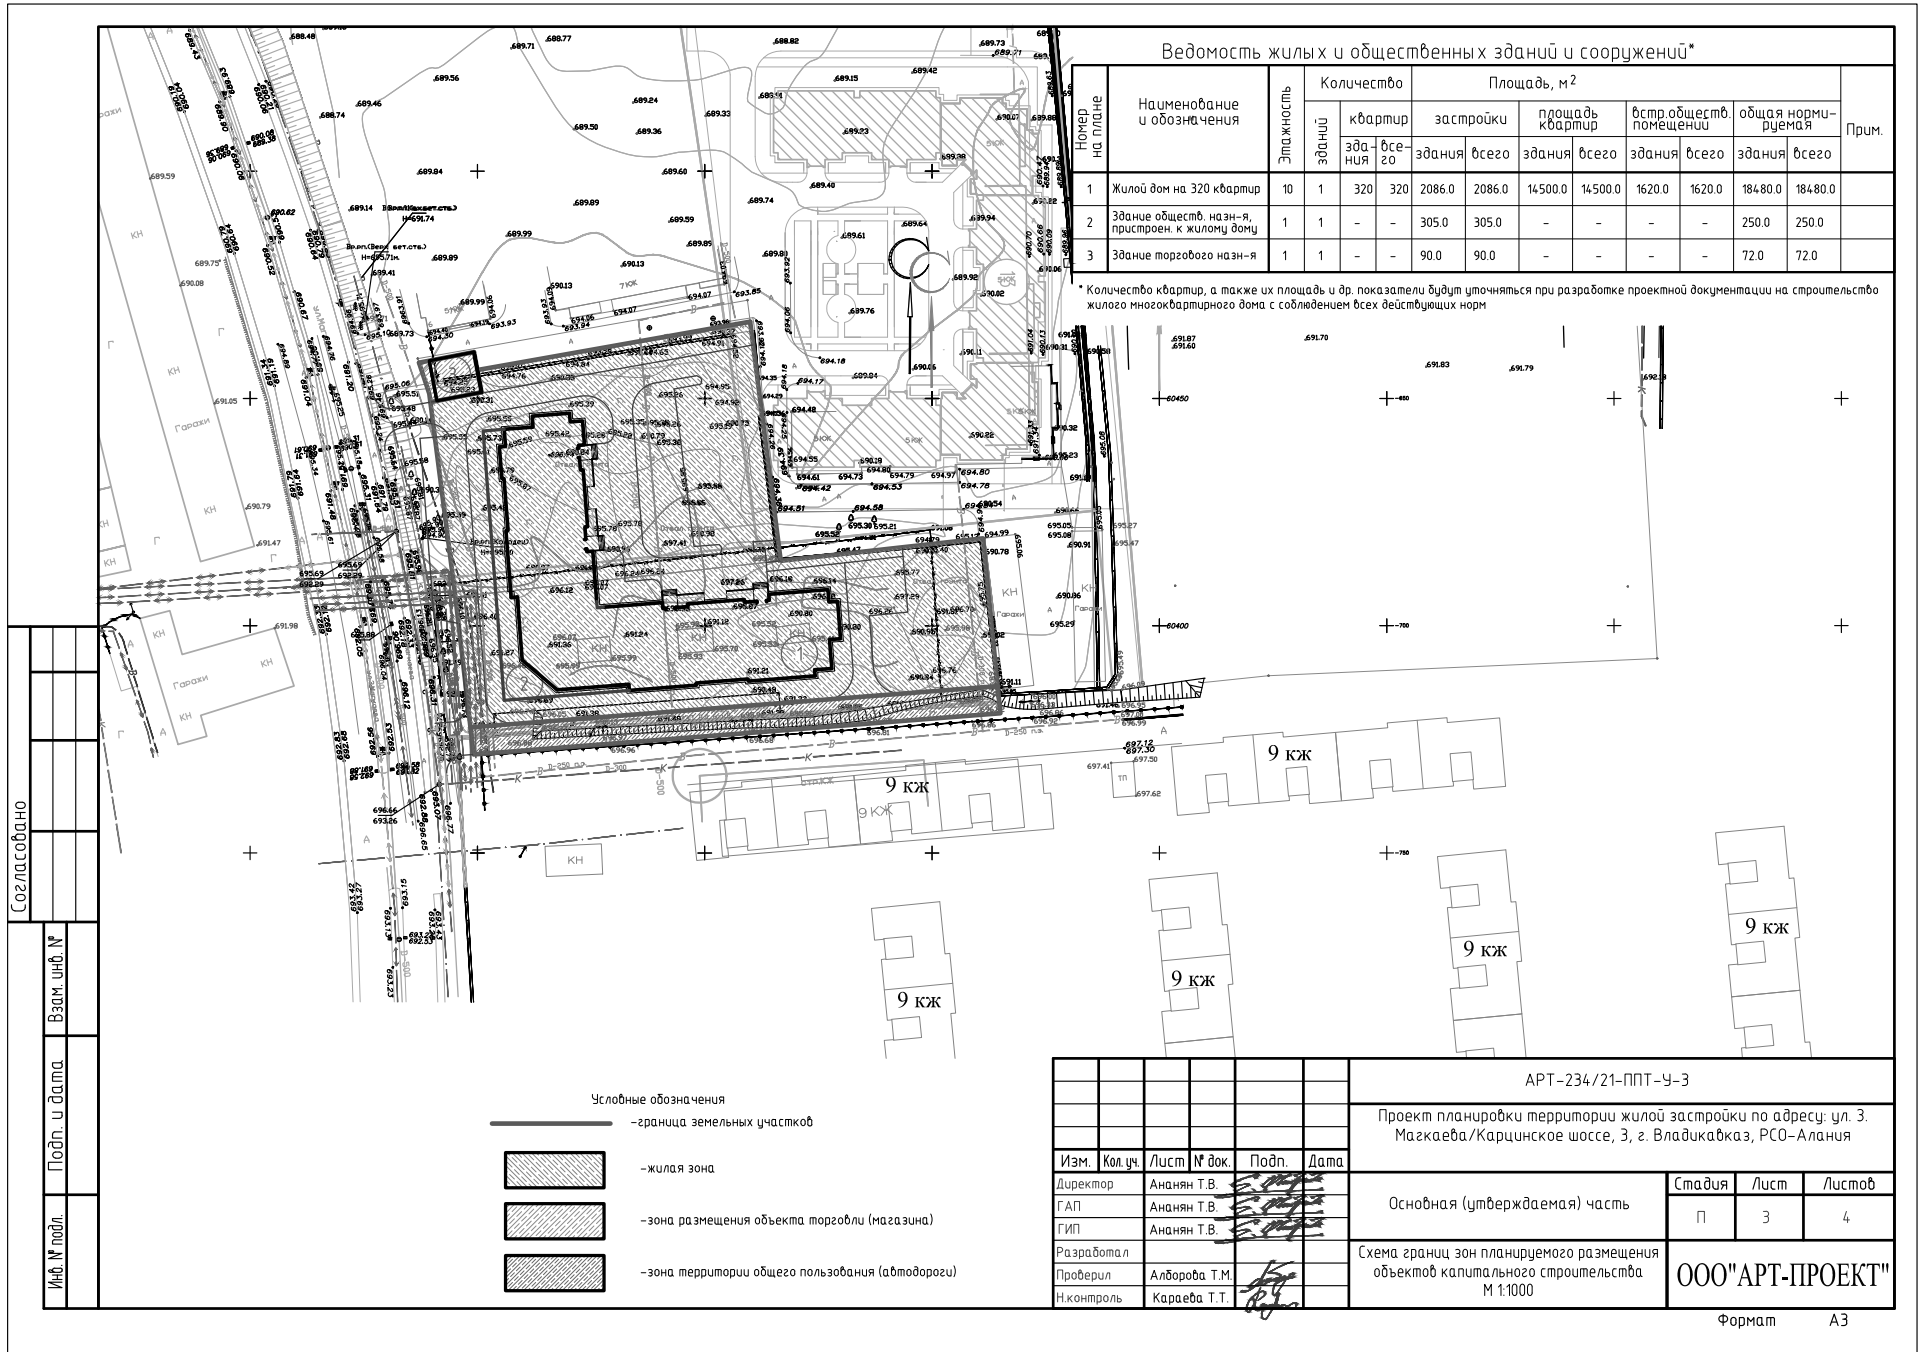



				РОССИЙСКАЯ ФЕДЕРАЦИЯ <b>ООО "АРТ-ПРОЕКТ"</b> СРО-П-161-09092010 от 26.02.2020 г.																							
				<b>Проект планировки территории жилой застройки по адресу: ул. 3. Магкаева/Карцинское шоссе, 3, г. Владикавказ, РСО-Алания</b>																							
ПРОЕКТНАЯ ДОКУМЕНТАЦИЯ <b>Раздел 2. Проект планировки территории. Обосновывающая часть</b> <b>АРТ-234/21-ППТ-О</b> <b>Том 2</b>																											
<table border="1" style="width: 100%;"> <thead> <tr> <th>Изм</th> <th>№ док.</th> <th>Подп.</th> <th>Дата</th> </tr> </thead> <tbody> <tr><td> </td><td> </td><td> </td><td> </td></tr> <tr><td> </td><td> </td><td> </td><td> </td></tr> <tr><td> </td><td> </td><td> </td><td> </td></tr> <tr><td> </td><td> </td><td> </td><td> </td></tr> </tbody> </table>				Изм	№ док.	Подп.	Дата																	2021 г			
Изм	№ док.	Подп.	Дата																								

2	
Содержание тома 2	
Обозначение		Наименование					Примечание	
АРТ-234/21-ППТ-ОС		Содержание	
АРТ-234/21-ППТ-СП		Состав проектной документации	
АРТ-234/21-ППТ-О		Пояснительная записка	
		Приложения	
АРТ-234/21-ППТ-О- 1		Схема расположения участка проектирования в планировочной структуре города	
АРТ-234/21-ППТ-О- 2		Генеральный план микрорайона					М 1:5000	
АРТ-234/21-ППТ-О- 3		Схема границ элементов планировочной структуры	
АРТ-234/21-ППТ-О- 4		Схема организации улично-дорожной сети					М 1:2000	
АРТ-234/21-ППТ-О- 5		Схема границ территорий объектов культурного наследия и зон с особыми условиями использования территории					М 1:10 000	
АРТ-234/21-ППТ-О- 6		Схема расположения существующих объектов капитального строительства	
АРТ-234/21-ППТ-О- 7		Схема вертикальной планировки и инженерной подготовки территории					М 1:800	
АРТ-234/21-ППТ-О- 8		Схема наружных сетей электроснабжения					М 1:800	
АРТ-234/21-ППТ-О- 9		Схема наружных сетей водоснабжения					М 1:800	
АРТ-234/21-ППТ-О- 10		Схема наружных сетей водоотведения					М 1:800	
АРТ-234/21-ППТ-О- 11		Схема наружных сетей газоснабжения					М 1:800	
<table border="1" style="width: 100%;"> <tr> <td colspan="10" style="text-align: center;">АРТ-234/21-ППТ-ОС</td> </tr> <tr> <td colspan="10" style="text-align: center;">Проект планировки территории жилой застройки по адресу: ул. 3. Магкаева/Карцинское шоссе, 3, г. Владикавказ, РСО-Алания</td> </tr> <tr> <td colspan="7">Обосновывающая часть</td> <td>Стадия</td> <td>Лист</td> <td>Листов</td> </tr> <tr> <td colspan="7"></td> <td>П</td> <td>1</td> <td>1</td> </tr> <tr> <td colspan="7">Содержание</td> <td colspan="3">ООО «АРТ-ПРОЕКТ»</td> </tr> </table>										АРТ-234/21-ППТ-ОС										Проект планировки территории жилой застройки по адресу: ул. 3. Магкаева/Карцинское шоссе, 3, г. Владикавказ, РСО-Алания										Обосновывающая часть							Стадия	Лист	Листов								П	1	1	Содержание							ООО «АРТ-ПРОЕКТ»		
АРТ-234/21-ППТ-ОС	
Проект планировки территории жилой застройки по адресу: ул. 3. Магкаева/Карцинское шоссе, 3, г. Владикавказ, РСО-Алания	
Обосновывающая часть							Стадия	Лист	Листов	
							П	1	1	
Содержание							ООО «АРТ-ПРОЕКТ»	

				РОССИЙСКАЯ ФЕДЕРАЦИЯ <b>ООО "АРТ-ПРОЕКТ"</b> СРО-П-161-09092010 от 26.02.2020 г.																							
				<b>Проект планировки территории жилой застройки по адресу: ул. 3. Магкаева/Карцинское шоссе, 3, г. Владикавказ, РСО-Алания</b>																							
ПРОЕКТНАЯ ДОКУМЕНТАЦИЯ <b>Раздел 2. Проект планировки территории. Обосновывающая часть</b> <b>АРТ-234/21-ППТ-О</b> <b>Том 2</b>																											
<table border="1" style="width: 100%;"> <thead> <tr> <th>Изм</th> <th>№ док.</th> <th>Подп.</th> <th>Дата</th> </tr> </thead> <tbody> <tr><td> </td><td> </td><td> </td><td> </td></tr> <tr><td> </td><td> </td><td> </td><td> </td></tr> <tr><td> </td><td> </td><td> </td><td> </td></tr> <tr><td> </td><td> </td><td> </td><td> </td></tr> </tbody> </table>				Изм	№ док.	Подп.	Дата																	2021 г			
Изм	№ док.	Подп.	Дата																								
Генеральный директор: 		Т. В. Ананиян		Главный инженер: 		Т. В. Ананиян																					

3	
Состав проектной документации	
Номер тома	Обозначение		Наименование					Примечание	
1	АРТ-234/21-ППТ-У		Проект планировки территории. Основная часть					Утверждаемая часть	
2	АРТ-234/21-ППТ-О		Проект планировки территории. Обосновывающая часть	
3	АРТ-234/21-ПМТ		Проект межевания территории	
<table border="1" style="width: 100%;"> <tr> <td colspan="10" style="text-align: center;">АРТ-234/21-ППТ-СП</td> </tr> <tr> <td colspan="10" style="text-align: center;">Проект планировки территории жилой застройки по адресу: ул. 3. Магкаева/Карцинское шоссе, 3, г. Владикавказ, РСО-Алания</td> </tr> <tr> <td colspan="7">Состав проектной документации</td> <td>Стадия</td> <td>Лист</td> <td>Листов</td> </tr> <tr> <td colspan="7"></td> <td>П</td> <td>1</td> <td>1</td> </tr> <tr> <td colspan="7">Состав проектной документации</td> <td colspan="3">ООО «АРТ-ПРОЕКТ»</td> </tr> </table>										АРТ-234/21-ППТ-СП										Проект планировки территории жилой застройки по адресу: ул. 3. Магкаева/Карцинское шоссе, 3, г. Владикавказ, РСО-Алания										Состав проектной документации							Стадия	Лист	Листов								П	1	1	Состав проектной документации							ООО «АРТ-ПРОЕКТ»		
АРТ-234/21-ППТ-СП	
Проект планировки территории жилой застройки по адресу: ул. 3. Магкаева/Карцинское шоссе, 3, г. Владикавказ, РСО-Алания	
Состав проектной документации							Стадия	Лист	Листов	
							П	1	1	
Состав проектной документации							ООО «АРТ-ПРОЕКТ»	





<b>Содержание</b>		4				
<b>Содержание</b> .....		4				
<b>1. Общие данные. Основание для разработки проекта планировки территории</b> .....		6				
<b>2. Архитектурно-планировочная организация территории</b> .....		6				
2.1 Современное положение и характеристика территории.....		7				
2.2 Климатические характеристики района проектирования.....		7				
2.3 Социальная инфраструктура и коммунально-бытовое обслуживание территории.....		8				
Расчет учреждений обслуживания.....		8				
<b>3. Транспортное обслуживание территории</b> .....		8				
Места хранения автотранспорта.....		9				
<b>4. Вертикальная планировка и инженерная подготовка территории</b> .....		9				
<b>5. Инженерное обеспечение территории</b> .....		10				
5.1 Водопровод и канализация.....		10				
5.2 Теплоснабжение.....		10				
5.3 Газоснабжение.....		10				
5.4 Электроснабжение.....		11				
5.5 Системы связи и сигнализации.....		11				
<b>6. Сведения о плотности и параметрах застройки территории</b> .....		12				
Расчет коэффициента застройки и коэффициента плотности застройки.....		12				
Основные градостроительные показатели строительства жилого дома.....		12				
<b>7. Градостроительные регламенты</b> .....		12				
<b>8. Положения по защите территории от чрезвычайных ситуаций природного и техногенного характера, проведению мероприятий по гражданской обороне и обеспечению пожарной безопасности</b> .....		17				
8.1 Результаты анализа возможных последствий воздействия современных средств поражения и ЧС техногенного и природного характера на функционирование осваиваемой территории.....		17				
8.2 Обоснование предложений по повышению устойчивости функционирования территории, защите и жизнеобеспечению населения в военное время и в ЧС техногенного и природного характера.....		18				
8.3 Внутренний и внешний автомобильный транспорт и движение пешеходов.....		19				
8.4 Оповещение и управление ГО объектов на проектируемой территории.....		19				
8.5 Мероприятия по световой маскировке.....		20				
8.6 ЧС техногенного характера.....		20				
8.7 ЧС природного характера.....		21				
<b>9. Охрана окружающей природной среды</b> .....		22				
9.1 Мероприятия по комплексной защите территории от негативного воздействия планируемого объекта.....		22				
9.2 Охранные зоны инженерных коммуникаций.....		24				
9.3 Предварительный прогноз возможных неблагоприятных источников загрязнения окружающей среды и мероприятия, обеспечивающие рациональное использование природных ресурсов.....		27				
9.4 Поверхностные и подземные воды.....		28				
АРТ-234/21-ППТ-0						
Изм.	Колч.	Лист	№ док.	Подп.	Дата	Пояснительная записка ООО «АРТ-ПРОЕКТ»
Директор	Ананян Т.В.					
ГАП	Ананян Т.В.					
Разработал	Джанаева					
Проверил	Албарова					
Н.контр.	Караева					
			Статья	Лист	Листов	
			П	1	27	

Классификатору видов разрешенного использования земельных участков. На земельном участке с условным кадастровым номером 15:09:0021101:3У2 предусмотрено размещение здания магазина – вид разрешенного использования «Магазины», код 4.4 согласно Классификатору видов разрешенного использования земельных участков. На земельном участке с условным кадастровым номером 15:09:0021101:3У3 предусмотрено размещение автомобильной дороги общего пользования – вид разрешенного использования «Улично-дорожная сеть», код 12.0.1 согласно Классификатору видов разрешенного использования земельных участков.

**2.1 Современное положение и характеристика территории**

Проектируемая территория расположена на правом берегу р. Терек, в восточной части города Владикавказ, относящейся к Иристонскому округу. Участок проектирования имеет Г-образную форму и расположен по ул. 3. Магкаева. Вокруг рассматриваемого участка расположены 5-этажные и 9-этажные жилые дома, детский сад, средняя общеобразовательная школа №47, объекты торговли.

Рельеф участка относительно ровный, с уклоном на север. Абсолютные отметки поверхности изменяются от 693,98 до 697,29 м.

Максимальная протяженность территории проектирования с севера на юг составляет 88,0 м, с запада на восток – 117,0 м.

Регулярные зеленые насаждения внутри территории отсутствуют. На отведенном земельном участке имеются капитальные сооружения (фундаменты), которые будут демонтироваться. Основные автомобильные заезды на проектируемую территорию расположены с южной и северной сторон участка с ул. 3. Магкаева.

Площадь отведенного земельного участка 0,801 га.

**Климатические характеристики района проектирования**

Климат г. Владикавказ умеренный, среднегодовая температура воздуха +8,4°С. Амплитуда колебаний температур - 63°С (от +38°С до - 25°С).

Среднегодовая относительная влажность воздуха 74%. Наиболее высокие значения приходится на декабрь-февраль. Средняя дневная относительная влажность (в 13 часов) падает в мае, июне и сентябре до 60-63%.

Облачность в годовом цикле в районе города до 60%, отмечается большое число дней с туманами, в среднем - 120 дней.

Общее число ясных дней в году 65, среднегодовая продолжительность солнечного сияния - 170 дней.

Среднегодовое количество осадков - более 800 мм. Наиболее богаты осадками май, июнь, июль, за которые выпадает наибольшее количество осадков.

Продолжительность снежного покрова 40-50 дней. Средняя глубина промерзания 0,35 - 0,40 м, максимальная - 0,8 м.

Из метеорологических факторов местного происхождения следует отметить горно-долинные ветры — фены. Ветры южного и юго-западного направления являются преобладающими, как в годовом цикле, так и в безморозный период - март-ноябрь. Максимальная среднегодовая скорость ветра южного направления до 3,4 м/сек., максимальные юго-западные — 2,2 м/сек. Среднегодовая скорость ветра 2,3 м/сек. Максимальная скорость до 40 м/сек. Отсюда нормативная ветровая нагрузка по СНиП 2.01.07-85, таблица 5 п-н V. Wo= 0,61 x 402 = 98 кг/м².

9.5 Отходы производства и потребления.....		29				
9.6 Растительный и почвенный покров.....		29				
АРТ-234/21-ППТ-0						
Изм.	Колч.	Лист	№ док.	Подп.	Дата	Лист
						1

**2.2 Архитектурно-композиционное решение застройки**

Концепция архитектурно-композиционного решения застройки территории строится на принципе формирования ансамбля высотной застройки – 10 этажей (9 этажей с мансардой).

Исходя из общей архитектурно-композиционной концепции застройки, экономических соображений эффективности освоения проектируемой территории принят тип жилой застройки - многоквартирный 10-этажный жилой дом.

На земельном участке с условным кадастровым номером 15:09:0021101:3У1 запроектирован Г-образный 10-этажный многоквартирный жилой дом на 320 квартир, в уровне 1-го этажа со встроенно-пристроенной частью общественного назначения. Два блока здания расположены под углом 90° друг к другу.

Композиция жилой группы строится на свободной планировке, образующей незамкнутый (угловой) двор.

Благоустройство жилого двора решается с учётом современной эстетики, колорита современной жилой среды, композиционной связью пространства, малых архитектурных форм, озеленения. Дворовая территория проектируемых жилых домов благоустраивается и озеленяется, там предполагается устройство площадок для отдыха. Свободная от застройки территория озеленяется, высаживаются лиственные и хвойные древесно-кустарниковые породы, предусмотрена посадка цветочных растений и посев улучшенного газона.

Основные проезды и подходы на территорию проектирования осуществляются по существующим внутриквартальным проездам, а также по проектируемым заездам со стороны ул. 3. Магкаева. Они обеспечивают проезд индивидуального транспорта и пожарных машин к жилым домам. По всей проектируемой территории запроектированы удобные пешеходные связи.

Всего планируется строительство жилого дома общей площадью квартир 14500,0 м². При норме жилищной обеспеченности 30 м²/чел общая численность населения составит 483 жителя.

**2.3 Социальная инфраструктура и коммунально-бытовое обслуживание территории**

Рядом с территорией проектирования в пешеходной доступности имеются детский сад, аптека, супермаркет, продовольственные и промтоварные магазины.

**Расчет учреждений обслуживания**

В расчет принимается, что на 1000 жителей населения количество дошкольников – 45 чел. (п.7.16 Нормативов градостроительного проектирования городского округа «город Владикавказ»).

Планируемое население на проектируемой территории – 483 чел.

Итого, планируемое количество детей в проектируемом квартале дошкольного возраста составит: 45 x 0,483 = 22 чел.

Количество детей школьного возраста составит 113 x 0,483 = 55 чел. (при норме 113 чел. на 1000 жителей согласно п.7.16 Нормативов градостроительного проектирования городского округа «город Владикавказ»). Предполагается, что детей дошкольного и школьного возрастов проектируемой территории смогут принять существующие детский сад и средняя общеобразовательная школа №47 соответственно.

**3. Транспортное обслуживание территории**

Рассматриваемая территория находится в восточной части города и имеет хорошее транспортное обслуживание. Основные заезды на проектируемую территорию осуществляются с западной стороны - с ул. 3. Магкаева.

<b>1. Общие данные. Основание для разработки проекта планировки территории</b>		6				
Исходными данными и условиями для подготовки проектной документации на «Проект планировки территории жилой застройки по адресу: ул. 3. Магкаева/Карчинское шоссе, 3, г. Владикавказ, РСО-Алания» послужили следующие документы:						
- Выписка из ЕГРН об объекте недвижимости - земельном участке с кадастровым номером 15:09:0021101:311;						
- Выписка из ЕГРН об объекте недвижимости - земельном участке с кадастровым номером 15:09:0021101:37.						
Раздел проекта «Проект планировки территории жилой застройки по адресу: ул. 3. Магкаева/Карчинское шоссе, 3, г. Владикавказ, РСО-Алания» разработан в соответствии с требованиями и на основании следующих документов:						
- Федеральный закон №123-ФЗ «Технический регламент о требованиях пожарной безопасности» от 22.07.2008 г.;						
- Градостроительный кодекс Российской Федерации (статья №42);						
- СП 42.13330.2016 "СНиП 2.07.01-89". Градостроительство. Планировка и застройка городских и сельских поселений";						
- СП 4.13130.2013 Системы противопожарной защиты. Ограничение распространения пожара на объектах защиты. Требования к объемно-планировочным и конструктивным решениям;						
- СП 59.13330.2016 Доступность зданий и сооружений для маломобильных групп населения (с изменением N 1). Актуализированная редакция СНиП 35-01-2001;						
- СП 34.13330.2012 Автомобильные дороги. Актуализированная редакция СНиП 2.05.02-85*;						
- Правила землепользования и застройки города Владикавказ;						
- Нормативы градостроительного проектирования городского округа «город Владикавказ»;						
- Постановление Госстроя РФ от 29.10.2002 №150 «Об утверждении Инструкции о порядке разработки, согласования, экспертизы и утверждения градостроительной документации»;						
- СанПиН 2.2.1/2.1.1.1200-03 Санитарно-защитные зоны и санитарная классификация предприятий, сооружений и иных объектов.						
<b>2. Архитектурно-планировочная организация территории</b>						
Данным проектом планировки территории предусмотрено определение характеристик элементов планировочной структуры города Владикавказ. Данным проектом предлагается строительство Г-образного многоквартирного жилого дома, в уровне 1-го этажа со встроенно-пристроенной частью общественного назначения, а также отдельно стоящего здания магазина. В томе №3 данной проектной документации (шифр АРТ-234/21-ПМТ) два земельных участка перераспределяются с образованием трёх новых земельных участков с условными кадастровыми номерами 15:09:0021101:3У1, 15:09:0021101:3У2, 15:09:0021101:3У3. Согласно Карте функциональных зон городского округа г. Владикавказ территория проектирования относится к зоне жилой застройки 4-го типа (Ж-4).						
Объектом проектирования является территория площадью 0,801 га. На земельном участке с условным кадастровым номером 15:09:0021101:3У1 предусмотрено размещение одного Г-образного 10-этажного (9 этажей с мансардой) многоквартирного жилого дома, в уровне 1-го этажа со встроенно-пристроенной частью общественного назначения - вид разрешенного использования «Многоэтажная жилая застройка (высотная застройка)», код 2.6 согласно						
АРТ-234/21-ППТ-0						
Изм.	Колч.	Лист	№ док.	Подп.	Дата	Лист
						2



						9
<p>Существующий общественный транспорт представлен маршрутными такси №1, 34, 37, 77 (по ул. З. Магкаева). Также по ул. Куйбышева с южной стороны от участка проектирования проходят маршруты № 7, 26, 34, 59.</p> <p>Радиусы 500-метровой доступности остановок общественного транспорта на существующих примыкающих улицах перекрывают всю проектируемую территорию, делая доступным для транспорта проектируемые жилые дома.</p> <p>Транспортная схема на проектируемой территории принята как сквозная; в восточной части участка имеется тупиковый заезд с площадкой для разворота автотранспорта.</p> <p>В границах проектируемого участка предлагается разделение транспортных и пешеходных потоков путем устройства пешеходных тротуаров. В местах пересечения пешеходных тротуаров с проезжей частью предусматривается устройство пониженного борта высотой 5-8 см.</p> <p>Для маломобильных групп населения предполагаются бордюрные съезды с тротуаров на проезжую часть дорог с уклоном 5°. Высота бордюрного камня в местах пересечения тротуаров с проезжей частью, а также перепад высот бордюров, бортовых камней вдоль эксплуатируемых газонов и озелененных площадок, примыкающих к путям пешеходного движения, не превышает 0.04 метра. Для покрытия пешеходных дорожек, тротуаров и пандусов не применяются насыпные и крупноструктурные материалы, препятствующие передвижению МГН на креслах-колясках или с костылями.</p> <p style="text-align: center;"><b>Места хранения автотранспорта</b></p> <p>В соответствии с Нормативами градостроительного проектирования городского округа "город Владикавказ" расчетная автомобилизация города составляет 300 а/машин на 1000 жителей. С учетом расчетного количества жителей проектируемой территории 378 человек расчетное минимальное количество мест для а/машин составляет: 300 х 0,483 = 145 маш./мест.</p> <p>Хранение личных автомобилей жителей предусматривается на открытых площадках на проектируемой территории, а также на ранее запроектированных автостоянках, гаражах в границе микрорайона города. Гостевые парковочные места предусматриваются открытыми, примыкающими к проезжей части внутриквартальных проездов.</p> <p>Места для МГН на автостоянках предусматриваются вблизи входов в проектируемые здания, доступных для МГН, но не более чем в 100 метрах. Эти места обозначаются знаками, принятыми в международной практике.</p> <p style="text-align: center;"><b>4. Вертикальная планировка и инженерная подготовка территории</b></p> <p>Схема инженерной подготовки территории разработана в соответствии с планировочным решением застройки, природными условиями. В целях обеспечения уровня благоустройства и выполнения санитарно-гигиенических требований на территории проектирования имеются следующие мероприятия по инженерной подготовке территории:</p> <ol style="list-style-type: none"> <li>вертикальная планировка;</li> <li>организация стока поверхностных вод.</li> </ol> <p>Участок имеет спокойный рельеф. Абсолютные отметки поверхности изменяются от 693,98 до 697,29 м. Наиболее высокая часть участка расположена с южной стороны участка. Понижение рельефа идет в северном направлении.</p> <p>Вертикальная планировка принята сплошная и решена в увязке с существующими дорогами методом проектных горизонталей. Планировка территории и организация рельефа запроектирована с учетом максимального сохранения существующего рельефа и минимального объема земляных работ, создания оптимальных уклонов по проездам и тротуарам.</p>						
Изм.	Колч.	Лист	№ дж.	Подп.	Дата	Лист 5
АРТ-234/21-ППТ-0						

						11
<p>Вводы газопровода в здание следует предусматривать непосредственно в помещение, где установлено газоиспользующее оборудование, или в смежное с ним помещение, соединенное открытым проемом.</p> <p>Соединения труб внутренних газопроводов должны быть неразъемными.</p> <p>Разъемные соединения разрешается предусматривать в местах присоединения газового и газоиспользующего оборудования, арматуры и КИП, а также на газопроводах обвязки и газоиспользующего оборудования, если это предусмотрено документацией заводоизготовителей.</p> <p>Используемая газовая арматура и материалы должны быть сертифицированы на соответствие требованиям безопасности и иметь разрешение Ростехнадзора на применение.</p> <p>Существующие сети, попадающие под «пятно» застройки, подлежат переносу.</p> <p style="text-align: center;"><b>5.4 Электроснабжение</b></p> <p>Электроснабжение проектируемой территории предполагается от существующих сетей, проходящих вдоль проезда с западной стороны рассматриваемой территории. Существующие сети, попадающие под «пятно» застройки, подлежат переносу. Расчеты расходов электропотребления, а также расходы на наружное освещение предполагается производить после уточнения различных ТЭП проектируемых многоквартирных жилых домов.</p> <p style="text-align: center;"><b>5.5 Системы связи и сигнализации</b></p> <p>Для передачи сообщений на пульт службы «01» и/или в ближайшую пожарную часть, на пульт вневедомственной охраны, в диспетчерскую службу (ДС) предполагается использовать телефонные линии и/или сотовый канал связи. Набор систем для различных типов зданий варьируется в зависимости от их функционального назначения.</p> <p>Система пожарной сигнализации (ПС) предназначена для раннего обнаружения пожара и формирования световой и звуковой сигнализации, а также формированию сигналов для автоматического управления системами, задействованными при пожаре.</p> <p>В составе системы для каждого здания предусматриваются:</p> <ol style="list-style-type: none"> <li>Центральное оборудование (пожарно-охранные панели, пульта управления и др.)</li> <li>Периферийное оборудование (автоматические и ручные пожарные извещатели, модули управления и наблюдения и др.)</li> </ol> <p>Сигналы о неисправностях и пожаре от приборов пожарной сигнализации зданий в автоматическом режиме передаются на городской пульт службы «01», по телефонной линии или по каналу GSM.</p> <p>Система оповещения предназначена для оповещения людей при пожаре и других чрезвычайных ситуациях.</p> <p>Световые указатели выходов и направлений движения предусматриваются по разделу «Электрооборудование».</p> <p>В соответствии с нормами РФ реализация системы оповещения для каждого типа зданий в зависимости от их функционального назначения и др. факторов имеет свою специфику.</p> <p>Система охранной сигнализации (ОС) предназначена для охраны помещений здания от несанкционированного проникновения и выполняется в соответствии с действующими нормами и правилами РФ на базе оборудования «Орион» фирмы «Болид» (Россия) или аналогичного.</p> <p>Сети связи предполагается проектировать после уточнения различных ТЭП проектируемых многоквартирных жилых домов.</p>						
Изм.	Колч.	Лист	№ дж.	Подп.	Дата	Лист 7
АРТ-234/21-ППТ-0						

						10
<p>Проектные уклоны спланированной территории колеблются в пределах 21-52‰, с учетом предохранения территории от размыва ливневыми водами.</p> <p>Организацией рельефа вертикальной планировки обеспечивается водоотведение дождевых стоков с территории участка. Отвод атмосферных и талых вод осуществляется открытым способом по спланированной поверхности, вдоль бортовых камней проездов.</p> <p style="text-align: center;"><b>5. Инженерное обеспечение территории</b></p> <p style="text-align: center;"><b>5.1 Водопровод и канализация</b></p> <p>Система наружного хозяйственно-питьевого водоснабжения предполагается объединенной с системой наружного пожаротушения.</p> <p>Источником объединенного хозяйственно-питьевого и пожарного водоснабжения проектируемой территории предусматривается существующий городской водопровод.</p> <p>Трассу водоводов планируется прокладывать по кратчайшему расстоянию от водопотребителя до сети. Предусматривается прокладка сетей по проездам с подключением к существующим сетям. Существующие сети, попадающие под «пятно» застройки, подлежат переносу.</p> <p>Система объединенного хозяйственно-питьевого и пожарного водоснабжения должна обеспечивать потребности жителей проектируемой территории и расход на пожаротушение.</p> <p>Отвод стоков хозяйственно-бытовой канализации здания предусматривается во вновь проектируемые сети водоотведения, которые прокладываются по существующему проезду и подключаются к существующей городской сети. Предусматриваются самотечные канализационные сети из чугунных труб диаметром 150-200 мм.</p> <p>Расстояния между наружными коммуникациями должны соответствовать требованиям СП 42.13330.2016 Градостроительство. Планировка и застройка городских и сельских поселений. Актуализированная редакция СНиП 2.07.01-89*.</p> <p>Расчет расходов водопотребления и водоотведения предполагается производить после уточнения различных ТЭП проектируемых многоквартирных жилых домов (при необходимости).</p> <p>Расход тепла на горячее водоснабжение жилых домов не учитывается, т. к. предполагается устройство поквартирных газовых водонагревателей.</p> <p>Расход воды на наружное пожаротушение ориентировочно составит 10л/с, расчетное количество одновременных пожаров - 1 (СП 31.13330.2012 Водоснабжение. Наружные сети и сооружения. Актуализированная редакция СНиП 2.04.02-84*).</p> <p style="text-align: center;"><b>5.2 Теплоснабжение</b></p> <p>Отопление жилой застройки предполагается от индивидуальных поквартирных теплогенераторов на газовом топливе.</p> <p style="text-align: center;"><b>5.3 Газоснабжение</b></p> <p>Газоснабжение проектируемой территории предполагается от существующих сетей газопровода, проложенных с восточной стороны рассматриваемой территории.</p> <p>Проектом предусматривается подземная прокладка газопровода.</p> <p>При пересечении газопроводом кабелей последние заключить в футляры. Сварные стыки подземного стального газопровода заизолировать.</p> <p>Газопроводы в местах входа и выхода из земли, а также вводы газопроводов в здание следует заключать в футляр. Пространство между стеной и футляром следует заделывать на всю толщину пересекаемой конструкции. Концы футляра следует уплотнять эластичным материалом.</p>						
Изм.	Колч.	Лист	№ дж.	Подп.	Дата	Лист 6
АРТ-234/21-ППТ-0						

						12						
<b>6. Сведения о плотности и параметрах застройки территории</b>												
<b>Расчет коэффициента застройки и коэффициента плотности застройки</b>												
<p>Общая площадь территории жилой зоны – 0,72 га.</p> <p>Площадь застройки в жилой зоне – 0,24 га (2391,0 м²).</p> <p>Коэф. застройки = 0,24 : 0,72 = 0,333, что отвечает требованиям норм СП 42.13330.2016, приложение Б, табл. Б.1.</p> <p>Площадь надземных этажей зданий и сооружений жилой зоны – 1,87 га (18730,0 м²).</p> <p>Коэф. плотности застройки = 1,87 : 0,72 = 2,597, что отвечает требованиям норм СП 42.13330.2016, приложение Б, табл. Б.1.</p> <p style="text-align: center;"><b>Основные градостроительные показатели строительства жилого дома</b></p> <ol style="list-style-type: none"> <li>Общая площадь проектируемого многоквартирного жилого здания, всего 18730,0 м²</li> <li>Общее количество квартир 320 шт.</li> <li>Площадь квартир 14500,0 м²</li> <li>Площадь встроенных нежилых помещений 1620,0 м²</li> <li>Площадь пристроенных нежилых помещений 250,0 м²</li> <li>Население в проектируемой жилой застройке при средней жилищной обеспеченности 30м²/чел. 483 жителей</li> <li>Расчётное количество мест для а/машин 145 маш./мест</li> <li>Площадь территории проектирования 0,801 га</li> <li>Плотность населения в жилой зоне 671 чел./га.</li> </ol> <p style="text-align: center;"><b>7. Градостроительные регламенты</b></p> <p>Согласно Карте функциональных зон городского округа г. Владикавказ территория проектирования относится к зоне жилой застройки 4-го типа (Ж-4).</p> <p>Градостроительный регламент данной территориальной зоны разработан для обеспечения правовых условий развития территорий, предназначенных для размещения преимущественно многоэтажной жилой застройки, а также объектов коммунальной, транспортной, социальной инфраструктур, необходимых для функционирования такой застройки и обеспечения жизнедеятельности граждан.</p> <p>Перечень видов разрешенного использования земельных участков и объектов капитального строительства:</p> <table border="1" style="width: 100%;"> <thead> <tr> <th>Основные виды разрешённого использования:</th> <th>Вспомогательные виды разрешённого использования (установленные к основным):</th> </tr> </thead> <tbody> <tr> <td>2.6 Многоэтажная жилая застройка (высотная застройка) (Размещение многоквартирных домов этажностью девять этажей и выше; благоустройство и озеленение придомовых территорий; обустройство спортивных и детских площадок, хозяйственных площадок и площадок для отдыха; размещение подземных гаражей и автостоянок, размещение объектов обслуживания жилой застройки во встроенных, пристроенных и встроенно-пристроенных помещениях многоквартирного дома в отдельных помещениях дома, если площадь таких помещений в многоквартирном доме не составляет более 15% от общей площади дома)</td> <td>Сооружения локального инженерного обеспечения (размещение водопроводов, линий электропередач, газопроводов, линий связи); постоянные и временные автостоянки; здания и сооружения для размещения служб охраны и наблюдения; благоустройство территории</td> </tr> <tr> <td>2.5 Среднеэтажная жилая застройка (Размещение многоквартирных домов этажностью не выше восьми этажей; благоустройство и озеленение;</td> <td>Сооружения локального инженерного обеспечения (размещение водопроводов, линий электропередач, газопроводов, линий связи); постоянные и временные автостоянки;</td> </tr> </tbody> </table>						Основные виды разрешённого использования:	Вспомогательные виды разрешённого использования (установленные к основным):	2.6 Многоэтажная жилая застройка (высотная застройка) (Размещение многоквартирных домов этажностью девять этажей и выше; благоустройство и озеленение придомовых территорий; обустройство спортивных и детских площадок, хозяйственных площадок и площадок для отдыха; размещение подземных гаражей и автостоянок, размещение объектов обслуживания жилой застройки во встроенных, пристроенных и встроенно-пристроенных помещениях многоквартирного дома в отдельных помещениях дома, если площадь таких помещений в многоквартирном доме не составляет более 15% от общей площади дома)	Сооружения локального инженерного обеспечения (размещение водопроводов, линий электропередач, газопроводов, линий связи); постоянные и временные автостоянки; здания и сооружения для размещения служб охраны и наблюдения; благоустройство территории	2.5 Среднеэтажная жилая застройка (Размещение многоквартирных домов этажностью не выше восьми этажей; благоустройство и озеленение;	Сооружения локального инженерного обеспечения (размещение водопроводов, линий электропередач, газопроводов, линий связи); постоянные и временные автостоянки;	
Основные виды разрешённого использования:	Вспомогательные виды разрешённого использования (установленные к основным):											
2.6 Многоэтажная жилая застройка (высотная застройка) (Размещение многоквартирных домов этажностью девять этажей и выше; благоустройство и озеленение придомовых территорий; обустройство спортивных и детских площадок, хозяйственных площадок и площадок для отдыха; размещение подземных гаражей и автостоянок, размещение объектов обслуживания жилой застройки во встроенных, пристроенных и встроенно-пристроенных помещениях многоквартирного дома в отдельных помещениях дома, если площадь таких помещений в многоквартирном доме не составляет более 15% от общей площади дома)	Сооружения локального инженерного обеспечения (размещение водопроводов, линий электропередач, газопроводов, линий связи); постоянные и временные автостоянки; здания и сооружения для размещения служб охраны и наблюдения; благоустройство территории											
2.5 Среднеэтажная жилая застройка (Размещение многоквартирных домов этажностью не выше восьми этажей; благоустройство и озеленение;	Сооружения локального инженерного обеспечения (размещение водопроводов, линий электропередач, газопроводов, линий связи); постоянные и временные автостоянки;											
Изм.	Колч.	Лист	№ дж.	Подп.	Дата	Лист 8						
АРТ-234/21-ППТ-0												







						17
<p>(“Общественное питание”) максимальная площадь помещений</p> <p>* Для земельных участков, предоставляемых гражданам в собственность из земель, находящихся в муниципальной или государственной собственности.</p> <p>* Для вида разрешенного использования с кодом 2.1 (“Для индивидуального жилищного строительства”) при новом строительстве на смежных земельных участках соблюдение общих суммарных разрывов между объектами капитального строительства, определяемых в соответствии с требованиями действующего законодательства, устанавливаются для каждого земельного участка на равном расстоянии для каждого земельного участка.</p> <p>** Максимальная высота зданий, строений и сооружений установлена в метрах по вертикали относительно поверхности земли от нижней отметки надземной части здания, строения до верха карниза здания, строения.</p>						
<p><b>8. Положения по защите территории от чрезвычайных ситуаций природного и техногенного характера, проведению мероприятий по гражданской обороне и обеспечению пожарной безопасности</b></p>						
<p>Данным проектом планировки территории предусмотрено определение характеристик элементов планировочной структуры города Владикавказ. Данным проектом предлагается строительство Г-образного многоквартирного жилого дома, в уровне 1-го этажа со встроенно-пристроенной частью общественного назначения, а также отдельно стоящего здания магазина. В томе №3 данной проектной документации (шифр АРТ-234/21-ПМТ) два земельных участка перераспределяются с образованием трёх новых земельных участков с условными кадастровыми номерами 15:09:0021101:3У1, 15:09:0021101:3У2, 15:09:0021101:3У3. Согласно Карте функциональных зон городского округа г. Владикавказ территория проектирования относится к зоне жилой застройки 4-го типа (Ж-4).</p> <p>Объектом проектирования является территория площадью 0,801 га. На земельном участке с условным кадастровым номером 15:09:0021101:3У1 предусмотрено размещение одного Г-образного 10-этажного (9 этажей с мансардой) многоквартирного жилого дома, в уровне 1-го этажа со встроенно-пристроенной частью общественного назначения - вид разрешенного использования «Многоэтажная жилая застройка (высотная застройка)», код 2.6 согласно Классификатору видов разрешенного использования земельных участков. На земельном участке с условным кадастровым номером 15:09:0021101:3У2 предусмотрено размещение здания магазина – вид разрешенного использования «Магазин», код 4.4 согласно Классификатору видов разрешенного использования земельных участков. На земельном участке с условным кадастровым номером 15:09:0021101:3У3 предусмотрено размещение автомобильной дороги общего пользования – вид разрешенного использования «Улично-дорожная сеть», код 12.0.1 согласно Классификатору видов разрешенного использования земельных участков.</p>						
<p><b>8.1 Результаты анализа возможных последствий воздействия современных средств поражения и ЧС техногенного и природного характера на функционирование осваиваемой территории</b></p>						
<p>Согласно СНиП 2.01.51-90 проектируемые объекты в зависимости от места строительства могут располагаться:</p> <ul style="list-style-type: none"> <li>• в зонах возможных опасностей категорированных населённых пунктов и объектов;</li> <li>• в зоне возможных поражающих факторов автомобильных дорог, по которым перевозятся в т.ч. аварийно химически опасные вещества (АХОВ), ГСМ, СУГ, при разливе</li> </ul>						
АРТ-234/21-ПМТ-0						
					Лист	
					13	
Изм.	Колч.	Лист	№ дк	Подп.	Дата	

						19
<p>Участки зеленых насаждений и не застраиваемые площади увязываются с проектируемой улично-дорожной сетью в целях увеличения пропускной способности территории для эвакуации людей при разрушении зданий и сооружений в случае воздействия современных средств поражения. Для защиты персонала и посетителей объектов на проектируемой территории от вредных продуктов горения, радиоактивного загрязнения целесообразно предусматривать:</p> <ul style="list-style-type: none"> <li>• подключение объектов к территориальной автоматизированной системе централизованного оповещения для передачи сигналов и сообщений об авариях и порядке действия персонала и посетителей при угрозе ЧС;</li> <li>• заполнение оконных проемов помещений зданий металлопластиковыми окнами с двойным остеклением и уплотнением по периметру закрывания для обеспечения герметичности помещений при временном укрытии людей;</li> <li>• заполнение дверных проемов помещений зданий дверями с уплотнением по периметру для обеспечения герметичности помещений при временном укрытии людей;</li> <li>• принудительное отключение систем вентиляции зданий.</li> </ul> <p>Временное укрытие персонала объекта, до начала организованной эвакуации, целесообразно предусматривать в помещениях зданий. Эвакуация людей из здания организуется сотрудниками подразделений МЧС.</p>						
<p><b>8.3 Внутренний и внешний автомобильный транспорт и движение пешеходов</b></p>						
<p>Для обеспечения ввода на территорию сил и средств ликвидации ЧС и эвакуации людей проектом планировки предусматривается строительство сети внутриквартальных проездов. Ввод на территорию сил и средств ликвидации ЧС осуществляется не менее чем с двух направлений по существующим и проектируемым направлениям улично-дорожной сети. Ширина проездов между зданиями и сооружениями принимается с учетом обеспечения эвакуации людей и свободного передвижения пожарных и аварийно-спасательных средств. Подъезды к зданиям и сооружениям планируются с учетом обеспечения возможности доступа аварийно-спасательных команд во все помещения зданий и во все сооружения на проектируемой территории. Внутренние технологические проезды и проезды общего назначения соединяются с городскими магистралями устойчивого функционирования.</p> <p>Основные параметры внутриквартальных проездов в проектируемой застройке приняты в соответствии с требованиями СП 42.13330.2016 Градостроительство. Планировка и застройка городских и сельских поселений. Актуализированная редакция СНиП 2.07.01-89*.</p> <p>Эвакуация людей с территории города предусматривается в пешеходных колоннах или автотранспортом, с использованием проектируемой дорожной сети, а также прилегающих и удаленных магистралей устойчивого функционирования городского значения, которые обеспечивают вывод потоков эвакуируемых не менее чем в двух направлениях. Для этого необходимо использовать – автомагистрали и улицы.</p>						
<p><b>8.4 Оповещение и управление ГО объектов на проектируемой территории</b></p>						
<p>В соответствии с совместным приказом МЧС, Министерства информационных технологий и связи РФ, Министерства культуры и массовых коммуникаций РФ от 25 июля 2006 года № 422/90/376 об утверждении Положения о системах оповещения населения, система оповещения строится на базе сетей связи общего пользования. Данная система строится в целях своевременного и безусловного доведения сигналов (распоряжений) и информации до населения. С этой целью предусматривается строительство системы оповещения на проектируемой территории с использованием существующих и проектируемых сетей радиодификации с</p>						
АРТ-234/21-ПМТ-0						
					Лист	
					15	
Изм.	Колч.	Лист	№ дк	Подп.	Дата	

						18
<p>(выбросе, взрыве) которых возможно образование зон заражения (загрязнения), зон разрушения и пожаров;</p> <ul style="list-style-type: none"> <li>• в зоне возможных поражающих факторов потенциально опасных объектов, в производственном процессе которых используются АХОВ, и взрывопожароопасные вещества;</li> <li>• в зоне отклонения климатических условий от ординарных.</li> </ul> <p>Результаты воздействия поражающих факторов современных средств поражения по отношению к осваиваемой территории определяются в соответствии с зонами опасности, определенными требованиями СНиП 2.01.51-90.</p> <p>В соответствии с требованиями СНиП 2.01.51-90, а также схеме-карте сейсмического микрорайонирования территории г. Владикавказ осваиваемая территория находится в зонах возможных разрушений (сейсмическая активность 9 баллов).</p> <p>Результатом воздействия поражающих факторов могут быть:</p> <ul style="list-style-type: none"> <li>• разрушения зданий с образованием зон распространения завалов;</li> <li>• пожары;</li> <li>• поражение (разрушение) инженерных коммуникаций, коммуникаций систем связи и оповещения.</li> </ul> <p>В качестве наиболее вероятных чрезвычайных ситуаций в мирное время рассматриваются ЧС техногенного характера и ЧС, вызываемые опасными природными процессами.</p> <p>В качестве наиболее вероятных ЧС техногенного характера рассматриваются:</p> <ul style="list-style-type: none"> <li>• пожары;</li> <li>• аварии (прекращение функционирования) систем жизнеобеспечения (ЧС на взрывоопасных объектах, на электроэнергетических системах и системах связи, на коммунальных системах жизнеобеспечения, на транспорте).</li> </ul> <p>Наиболее опасными природными процессами, характерными для данного района строительства, способными стать источниками ЧС, являются: землетрясения; просадочность грунтов; грозы; сильный ветер, бури; заморозки; ливни; природные пожары.</p>						
<p><b>8.2 Обоснование предложений по повышению устойчивости функционирования территории, защите и жизнеобеспечению населения в военное время и в ЧС техногенного и природного характера</b></p>						
<p>Инженерно-технические мероприятия гражданской обороны должны разрабатываться и проводиться заблаговременно, в мирное время. Мероприятия, которые по своему характеру не могут быть осуществлены заблаговременно, должны проводиться в возможно короткие сроки в «особый период».</p> <p>Проектом предусматривается размещение всех зданий и сооружений на проектируемой территории с соблюдением противопожарных разрывов в соответствии с требованиями действующих норм. Степень огнестойкости зданий на рассматриваемой территории предусматривается не ниже второй.</p> <p>Размещение проектируемых зданий предусматривается с учетом зон возможного распространения завалов на прилегающие к осваиваемой территории улицы микрорайонного и местного значения для обеспечения беспрепятственного ввода сил и средств ликвидации ЧС и беспрепятственной эвакуации людей. На осваиваемой территории предусматривается размещение зданий различной этажности, в том числе в непосредственной близости от магистралей устойчивого функционирования. Магистрали устойчивого функционирования соответствуют условиям обеспечения беспрепятственного ввода сил и средств ликвидации ЧС и беспрепятственной эвакуации людей.</p>						
АРТ-234/21-ПМТ-0						
					Лист	
					14	
Изм.	Колч.	Лист	№ дк	Подп.	Дата	

						20
<p>выделением зон наружного и внутреннего оповещения с установкой средств наружного оповещения на территории и радиоточек в помещениях проектируемых объектов.</p> <p>Для оповещения населения по ГО и МЧС на проектируемой территории на крыше жилого дома необходимо установить сирены, громкоговоритель, включаемые по сигналу сети ГТС. Громкоговорители, сирены: на крыше жилого дома - поз. 1.</p>						
<p><b>8.5 Мероприятия по световой маскировке</b></p>						
<p>В соответствии с требованиями действующих нормативных документов необходимо предусмотреть светомаскировку освещения (уличного и внутреннего) в двух режимах – частичного (ЧЗ) и полного (ПЗ) затемнения в установленные сроки. При этом режим ЧЗ рассматривается как подготовительный этап к введению режима ПЗ.</p> <p>Для выполнения мероприятий световой маскировки на проектируемой территории предусматривается преимущественно электрический способ световой маскировки – частичное или полное отключение освещения, а также механический способ – установка зашторивающих устройств, предусмотренных СНиП 2.01.53-84, на оконных проемах.</p> <p>Управление световой маскировкой наружного освещения осуществляется централизованно, дежурным персоналом с единого диспетчерского пункта, телемеханическим или дистанционным способом по схеме централизованного управления. Проектирование сетей наружного освещения проектируемой территории осуществляется с привязкой к существующим системам электропитания и управления освещением г. Владикавказ.</p>						
<p><b>8.6 ЧС техногенного характера</b></p>						
<p><b>Пожары</b></p> <p>Основной причиной возникновения пожаров в мирное время является невыполнение требований и правил технической эксплуатации и правил пожарной безопасности, несоблюдение противопожарных разрывов между зданиями. Последствиями пожаров являются причинение вреда жизни и здоровью людей и причинение материального ущерба зданиям и оборудованию.</p> <p><b>Аварии (прекращение функционирования) систем жизнеобеспечения</b></p> <p>Проведенный анализ случаев наиболее опасных аварий, способных привести к нарушению функционирования систем жизнеобеспечения, показывает, что их развитие начинается с различных случаев. В большинстве случаев – ошибки персонала, отказы оборудования, а также вследствие разрушения коммуникаций.</p> <p><b>Пожаровзрывоопасный объект</b></p> <p>К техногенным чрезвычайным ситуациям данной категории на проектируемой территории г. Владикавказ относятся пожары и взрывы на проектируемых трансформаторных подстанциях (типа 2БКТП); проектируемых газораспределительных пунктах (ГРПП); проектируемых газопроводах среднего и низкого давления; проектируемых блочно-модульных котельных.</p> <p><b>ЧС на электроэнергетических системах и системах связи</b></p> <p>Риск возникновения ЧС на трансформаторных подстанциях возможен от перегрузок, проведения терактов, в связи с погодными условиями.</p> <p><b>ЧС на транспорте</b></p> <p>Мостов, путепроводов, железнодорожных переездов, где наиболее часто происходят дорожно-транспортные происшествия, на территории проектирования нет.</p> <p>Основными причинами возникновения транспортных аварий в системе автотранспорта могут быть: неблагоприятные погодные условия (гололед, туман, ливневые дожди), субъективный фактор при управлении автотранспортными средствами, а также увеличение</p>						
АРТ-234/21-ПМТ-0						
					Лист	
					16	
Изм.	Колч.	Лист	№ дк	Подп.	Дата	



						21
количества транспортных средств и интенсивность автомобильных перевозок. При этом размеры зон действия поражающих факторов могут составить 0,4 км <sup>2</sup> .						
Так же существует риск возникновения аварий на трубопроводном транспорте – газопроводах среднего и низкого давления, в связи с порывом и разгерметизацией.						
<u>Радиационно-опасные и химически-опасные объекты</u>						
Размещение радиационно-опасных и химически-опасных объектов в соответствии с проектом планировки территории не планируется.						
<b>Решения, направленные на предупреждение развития аварий и локализацию выбросов опасных веществ</b>						
Аварийные выбросы опасных веществ (газа природного горючего) на объектах строительства возможны в результате разгерметизации газопроводов и нарушений в работе газопотребляющих установок.						
С целью исключения разгерметизации оборудования и предупреждения аварийных выбросов опасных веществ предусматривается выбор газопотребляющих установок и конструкции газопроводов, обеспечивающих надежную и безотказную работу, а так же оснащение газопотребляющих установок необходимыми устройствами и исполнительными механизмами систем противоаварийной автоматической защиты.						
<b>8.7 ЧС природного характера</b>						
<b>Землетрясения</b>						
Землетрясения – подземные толчки и колебания земной поверхности, возникающие в результате внезапных смещений и разрывов в земной коре или верхней части мантии Земли и передающиеся на большие расстояния в виде упругих колебаний.						
Важнейшей характеристикой землетрясения являются сейсмическая энергия и интенсивность землетрясения. Сейсмическая энергия, т.е. энергия, которая излучается из гипоцентра землетрясения в форме сейсмических волн, измеряется с помощью шкалы Рихтера.						
Природные явления и процессы создают условия для возникновения чрезвычайных ситуаций, характерных для проектируемой территории. К ним относятся землетрясения, в результате которых могут развиваться катастрофические сценарии чрезвычайных ситуаций.						
С учетом уровня ответственности объекта, относящегося к категории массового строительства, расчетную сейсмичность площадки принять 9 баллов.						
Конструкции размещаемых зданий должны быть запроектированы в соответствии с требованиями нормативных документов для расчетной сейсмичности площадки строительства 9 баллов (согласно карте – схеме сейсмического микрорайонирования территории г. Владикавказ), кроме того, необходимо выполнять антисейсмические мероприятия для инженерных сетей зданий.						
<b>Просадочность грунтов</b>						
При проектных работах необходимо предусмотреть мероприятия по устранению просадочности грунтов.						
<b>Грозы</b>						
Следствием гроз могут стать прямые удары молнии (ПУМ), а также занос высокого потенциала по коммуникациям. ПУМ или занос высокого потенциала по коммуникациям способны привести к пожарам, поражению электрическим током людей и выходу из строя электрооборудования.						
<b>Сильный ветер, бури</b>						
К числу опасных явлений погоды относят ветер со скоростью более 15 м/с.						
АРТ-234/21-ППТ-0						Лист
						17
Изм.	Колч.	Лист	№ док.	Подп.	Дата	

						23
Проектируемые сети хозяйственного, противопожарного водопровода квартала предполагаются кольцевыми. Вводы водопровода монтируются в каналах;						
- хозяйственно-бытовые стоки от проектируемых зданий и сооружений предполагается самотеком отводить в коллектор бытовой канализации. Канализационная сеть прокладывается в водонепроницаемых поддонах, защитных футлярах или каналах с устройством контрольных колодцев на выпусках из зданий и на магистральных сетях, что исключает возможность утечек и попадания стоков в грунт;						
- вертикальная планировка выполнена с учетом существующего рельефа, исключающая эрозию почв и заболачивание прилегающей территории;						
- дождевые стоки с кровель зданий и сооружений предусматриваются наружными организованными, которые планируются отводить на отмотку и по открытым лоткам вдоль бортовых камней проездов. По составу загрязнения дождевые и талые стоки с селитебной территории объекта относятся к условно-чистым стокам. Сбор и отведение дождевых и талых стоков с проектируемой территории выполняется открытой системой вдоль бортовых камней проездов;						
- временное хранение отходов, образующихся в период строительства, планируется предусмотреть в специальной таре для исключения загрязнения земель;						
- по окончании работ – очистка строительных площадок от строительного мусора и вывоз отходов в соответствии с классификационными признаками;						
- сбор и размещение отходов эксплуатационного периода в установленном порядке согласно проектной документации в соответствии с их классификационными признаками;						
- мероприятия по рекультивации земель, нарушенных при прокладке внеплощадочных сетей: водопровода, канализации, тепловых сетей и электрического кабеля в соответствии с требованиями ГОСТ 17.4.3.02-85 (2003);						
- благоустройством предусмотрено: выполнение покрытий проездов и площадок из двухслойного асфальтобетона; покрытие тротуаров из асфальтобетона и брусчатки фигурной; озеленение территории устройством газонов и посадкой декоративных деревьев и кустарников; площадки для отдыха детей и взрослого населения; организованные автостоянки.						
- система озеленения служит средством индивидуализации придомовой территории жилых домов, с помощью зеленых насаждений преодолевается монотонность городской застройки, вызванная индустриальными методами строительства.						
Природоохранные мероприятия, предусмотренные проектом, обеспечивают соблюдение экологических, санитарно-гигиенических и пожарных требований, установленных нормативной документацией для жилой и общественной застройки.						
<b>Санитарно-защитные зоны</b>						
Санитарно-защитная зона относится к зонам с особыми условиями использования территорий и представляет собой специальную территорию между границами земельного участка объекта и границами достижения гигиенических нормативов, санитарных норм и в предусмотренных настоящими санитарными правилами случаях уровней приемлемого риска здоровью населения.						
Общие экологические требования в отношении охраны окружающей среды, соблюдение которых обязательно при использовании территорий, установлены экологическими законодательными и нормативными техническими документами.						
Критерием для определения границ санитарно-защитной зоны является превышение на ее границе гигиенических нормативов загрязняющих веществ в атмосферном воздухе населенных мест, предельно допустимых уровней физического воздействия на атмосферный						
АРТ-234/21-ППТ-0						Лист
						19
Изм.	Колч.	Лист	№ док.	Подп.	Дата	

						22
Следует ожидать разрушения средней степени воздушных и наземных линий электропередач и связи. Слабая степень разрушения может быть у зданий с легким металлическим каркасом и трансформаторных подстанций закрытого типа.						
<b>Заморозки</b>						
При низких температурах, при недостаточном теплоснабжении, повышается нагрузка на электрические сети и электротехническое оборудование, что может привести к выходу их из строя, а также к возникновению пожаров в зданиях. В случае недостаточной теплоизоляции инженерных и технологических коммуникаций в холодный период года возможен их выход из строя (замерзание коммуникаций или запорной арматуры).						
<b>9. Охрана окружающей природной среды</b>						
Наиболее важным направлением разработки проекта «Проект планировки территории жилой застройки по адресу: ул. 3. Магкаева/Карцинское шоссе, 3, г. Владикавказ, РСО-Алания» является обеспечение благоприятных и безопасных условий проживания населения и ограничение негативного воздействия на окружающую природную среду.						
Создание безопасной и благоприятной среды жизнедеятельности предполагает соблюдение санитарных, санитарно-защитных, водоохранных норм, соблюдение функционального зонирования территории проекта планировки. Общие экологические требования в отношении охраны окружающей среды, соблюдение которых обязательно при использовании территории, установлены экологическими законодательными и нормативными документами.						
Участок проектирования расположен за пределами водоохранных зон водных объектов. Участок строительства расположен на территории вне границ Государственного лесного фонда и вне распространения растительных сообществ, путей миграции и среды обитания животных.						
На участке проектирования необходимо провести лабораторно-инструментальные исследования аккредитованной лабораторией ФБУЗ «Центр гигиены и эпидемиологии» для оценки площадки проектируемого строительства в пределах отведенного участка в составе работ:						
а) радиационный мониторинг – выявления мощности гамма-излучения территории под строительство; измерения плотности потока радона с поверхности грунта; исследования грунта на содержание радионуклидов природного и техногенного происхождения;						
б) химическое загрязнение почв – исследования на углеводороды, на рН, тяжелые металлы: свинец, кадмий, цинк, медь, никель, мышьяк, ртуть и т.д.						
в) биологическое загрязнение почв (микробиологическая оценка) – исследования на индекс БГКП, индекс энтерококков, патогенные бактерии.						
г) санитарно-паразитологическое загрязнение почв – исследование на яйца гельминтов и цисты кишечных простейших, куколки мух, цисты лямблий.						
д) гигиеническая оценка шумового режима в районе проектирования;						
е) оценка воздействия электромагнитного излучения;						
ж) фоновые концентрации загрязняющих веществ в атмосферном воздухе;						
з) справку о климатических характеристиках района.						
<b>9.1 Мероприятия по комплексной защите территории от негативного воздействия планируемого объекта</b>						
Проектными решениями будут предусмотрены следующие природоохранные мероприятия:						
- источником водоснабжения проектируемой территории предусмотрен существующий водопровод, проходящий в непосредственной близости от площадки строительства.						
АРТ-234/21-ППТ-0						Лист
						18
Изм.	Колч.	Лист	№ док.	Подп.	Дата	

						24
воздух, биологического воздействия на атмосферный воздух, а также в предусмотренных настоящих санитарными правилами случаях приемлемых уровней риска здоровью населения.						
Размер санитарно-защитной зоны и рекомендуемые минимальные разрывы устанавливаются в соответствии СанПиН 2.2.1/2.1.1.1200-03 (в редакции 2014 года).						
<b>Режим санитарно-защитной зоны</b>						
В санитарно-защитной зоне не допускается размещать территории жилой застройки, ландшафтно-рекреационных зон, зон отдыха, курортов, санаториев, домов отдыха, медицинских организаций стационарного типа, садоводческих товариществ и индивидуальной застройки, казарм для размещения воинских контингентов, тюрем (колоний-поселений), а также других территорий с нормируемыми показателями качества среды обитания.						
В границах санитарно-защитной зоны допускается размещать нежилые помещения для дежурного аварийного персонала, помещения для пребывания работающих по вахтовому методу, здания управления, конструкторские бюро, здания административного назначения, научно-исследовательские лаборатории, спортивно-оздоровительные объекты закрытого типа, бани, прачечные, объекты торговли и общественного питания, мотели, гостиницы, гаражи, площадки и сооружения для хранения общественного и индивидуального транспорта, пожарные депо, местные и транзитные коммуникации, линии электропередач, электроподстанции, нефте- и газопроводы, артезианские скважины для технического водоснабжения, водоохладяющие сооружения для подготовки технической воды, канализационные насосные станции, сооружения оборотного водоснабжения, автозаправочные станции, станции технического обслуживания автомобилей.						
<b>9.2 Охранные зоны инженерных коммуникаций</b>						
<b>Сети водоснабжения и водоотведения</b>						
В соответствии с требованиями нормативной документации, в целях обеспечения санитарно-эпидемиологической надежности водоснабжения, для всех существующих и проектируемых водопроводных сооружений, расположенных на территории квартала, предусматривается организация зон санитарной охраны (ЗСО). ЗСО организуется на площадках водопроводных сооружений, вдоль магистральных водоводов, а также вокруг источников водоснабжения. Проводятся санитарные мероприятия на территории зон.						
Перед сбросом в водные объекты поверхностные воды должны быть очищены до такой степени, чтобы не вызвать сверхнормативного загрязнения воды в водоемах. При отведении поверхностного стока с селитебных территорий для уменьшения размеров очистных сооружений нормативными документами допускается разделение стока перед очисткой с подачей на очистку наиболее загрязненного стока слоем 5 мм. Разделение поверхностного стока производится на гидрциклонах с разделительными камерами. Сток, превышающий расчетный, после гидрциклонов отводится в сбросной коллектор. Наиболее экономичной является схема очистки поверхностного стока с аккумуляющей емкостью.						
<b>Газораспределительные сети</b>						
Для газораспределительных сетей устанавливаются следующие охранные зоны: вдоль трасс наружных газопроводов – в виде территории, ограниченной условными линиями, проходящими на расстоянии 2 метров с каждой стороны газопровода (п.7.а «Правил охраны газораспределительных сетей»). Отсчет расстояний при определении охранных зон производится от оси газопровода.						
Газопровод среднего давления прокладывается на расстоянии 4м от фундаментов зданий, газопровод низкого давления – 2м.						
Ограничения по использованию газораспределительных сетей						
АРТ-234/21-ППТ-0						Лист
						20
Изм.	Колч.	Лист	№ док.	Подп.	Дата	



						25
<p>Для газораспределительных сетей устанавливаются охранные зоны в соответствии с Правилами охраны газораспределительных сетей (с изменениями на 17 мая 2016 г.), утвержденными постановлением Правительства РФ №878 от 20.11.2000 г.</p> <p>Охранная зона - территория с особыми условиями использования, устанавливаемая вдоль трасс газопроводов и вокруг других объектов газораспределительной сети в целях обеспечения нормальных условий ее эксплуатации и исключения возможности ее повреждения.</p> <p>Для газораспределительных сетей устанавливаются следующие охранные зоны:</p> <ul style="list-style-type: none"> <li>- вдоль трасс наружных газопроводов в виде территории, ограниченной условными линиями, проходящими на расстоянии 2 м с каждой стороны газопровода;</li> <li>- вдоль трасс подземных газопроводов из полиэтиленовых труб при использовании медного провода для обозначения трассы газопровода в виде территории, ограниченной условными линиями, проходящими на расстоянии 3-х метров от газопровода со стороны провода и 2-х метров - с противоположной стороны;</li> <li>- вокруг отдельно стоящих газорегуляторных пунктов (включая ГРП шкафного типа) в виде территории, ограниченной замкнутой линией, проведенной на расстоянии 10 м от границ этих объектов, вдоль трасс межпоселковых газопроводов, проходящих по лесам и древесно-кустарниковой растительности в виде просек шириной 6 м, по 3 м с каждой стороны газопровода.</li> </ul> <p><b>Объекты энергетики</b></p> <p>Под объектами энергетики понимаются подстанции, распределительные устройства, токопроводы, воздушные линии электропередачи, подземные и подводные кабельные линии электропередачи и относящиеся к ним сооружения.</p> <p>Для обеспечения сохранности, создания нормальных условий эксплуатации электрических сетей и предотвращения несчастных случаев отводятся земельные участки и устанавливаются охранные зоны.</p> <p>Земельные участки, входящие в охранные зоны электрических сетей, не изымаются у землепользователей и используются ими для проведения сельскохозяйственных работ с обязательным соблюдением правил охраны электрических сетей.</p> <p>Параметры охранных зон зависят от напряжения электрических сетей.</p> <p>В соответствии с Правилами по охране труда при эксплуатации электроустановок (с изменениями на 15 ноября 2018 года) охранные зоны устанавливаются:</p> <ul style="list-style-type: none"> <li>- зона вдоль воздушных линий электропередачи в виде земельного участка и воздушного пространства, ограниченного вертикальными плоскостями, отстоящими по обе стороны линии от крайних проводов при неотклоненном их положении на расстоянии: для линий напряжением:             <ol style="list-style-type: none"> <li>для ВЛ напряжением до 1 кВ и ВЛС - 2м;</li> <li>до 20 киловольт - 10 м;</li> <li>35 киловольт - 15 м;</li> <li>110 киловольт - 20 м;</li> <li>150, 220 киловольт - 25 м;</li> <li>330, 500, 400 (перем. ток) киловольт - 30 м;</li> <li>750, 750 (перем. ток) киловольт - 40 м;</li> <li>1150 киловольт - 55 м;</li> </ol> </li> <li>- вдоль подземных кабельных линий электропередачи в виде земельного участка, ограниченного вертикальными плоскостями, отстоящими по обе стороны линии от крайних кабелей на расстоянии 1 м;</li> </ul>						
Изм.	Копч.	Лист	№ док.	Подп.	Дата	Лист
						21
АРТ-234/21-ППТ-0						

						27
<ul style="list-style-type: none"> <li>- при высоте насаждений более 4 м - шириной не менее расстояния между крайними проводами воздушных линий связи и линий радиофикации плюс 6 м (по 3 м с каждой стороны от крайних проводов до ветвей деревьев);</li> <li>- вдоль трассы кабеля связи - шириной не менее 6 м (по 3 м с каждой стороны от кабеля связи).</li> </ul> <p><b>9.3 Предварительный прогноз возможных неблагоприятных источников загрязнения окружающей среды и мероприятия, обеспечивающие рациональное использование природных ресурсов</b></p> <p>В целом территорию проектируемых работ можно оценить как обладающую средней способностью к самовосстановлению и высокой устойчивостью к техногенному воздействию.</p> <p>При реализации проекта воздействие на атмосферный воздух будет оказываться при строительстве и эксплуатации объектов.</p> <p><i>Период строительства</i></p> <p>В период строительства выбросы загрязняющих веществ в атмосферу будут носить кратковременный характер и не будут оказывать существенного воздействия на экологическую ситуацию в районе проектирования объекта.</p> <p>Для снижения негативного воздействия на атмосферный воздух при проведении работ необходимо предусмотреть:</p> <ul style="list-style-type: none"> <li>- приведение параметров применяемых машин, оборудования, транспортных средств в части состава отработавших газов в процессе эксплуатации в соответствие с установленными стандартами и техническими условиями предприятия изготовителя, согласованными с санитарными органами;</li> <li>- правильная эксплуатация двигателя, своевременная регулировка системы подачи и ввода топлива;</li> <li>- при проведении технического обслуживания машин следует особое внимание уделять контрольным и регулировочным работам по системе питания, зажигания и газораспределительному механизму двигателя. Эти меры обеспечивают полное сгорание топлива, снижают его расход, значительно уменьшают выброс токсичных веществ;</li> <li>- недопущение к работе машин, не прошедших технический осмотр с контролем выхлопных газов ДВС;</li> <li>- запрет на работу техники в форсированном режиме;</li> <li>- рассредоточение во времени работы техники и оборудования, не участвующих в едином непрерывном технологическом процессе;</li> <li>- организация разъезда строительных машин и механизмов и автотранспортных средств по трассе с минимальным совпадением по времени;</li> <li>- использование автотранспорта и других передвижных источников выбросов на территории населенного пункта согласно разработанным схемам маршрутов, при необходимости введение ограничений передвижения;</li> <li>- применение малосернистого и неэтилированного видов топлива, обеспечивающее снижение выбросов вредных веществ;</li> <li>- хранить горюче-смазочные и лакокрасочные материалы, шпатлевки и т. д. в закрытых помещениях в специальных емкостях и таре в упакованном виде, исключающих поливание и распыление материалов в грунт и в атмосферу;</li> <li>- не допускать попадание горюче-смазочных материалов на грунт. Отработанное масло необходимо собирать в контейнеры и удалять в специально отведенные места;</li> </ul>						
Изм.	Копч.	Лист	№ док.	Подп.	Дата	Лист
						23
АРТ-234/21-ППТ-0						

						26
<p>- участок земли вдоль кабельных линий электропередачи, ограниченный вертикальными плоскостями, отстоящими по обе стороны линий от крайних кабелей на расстоянии 1 м для КЛ и 2 м для кабельных линий связи, а для кабельных линий напряжением до 1000 В, проходящих в городах под тротуарами, на расстоянии 1,0 м и 0,6 м соответственно в сторону проезжей части и противоположную сторону.</p> <p>В целях защиты населения от воздействия электрического поля, создаваемого воздушными линиями электропередачи (ВЛ), устанавливаются санитарные разрывы согласно СанПиН 2.2.1/2.1.1.1200-03 (в редакции 2014 года) - территория вдоль трассы высоковольтной линии, в которой напряженность электрического поля превышает 1 кВ/м.</p> <p>Для вновь проектируемых ВЛ, а также зданий и сооружений допускается принимать границы санитарных разрывов вдоль трассы ВЛ с горизонтальным расположением проводов и без средств снижения напряженности электрического поля по обе стороны от нее на следующих расстояниях от проекции на землю крайних фазных проводов в направлении, перпендикулярном ВЛ:</p> <ul style="list-style-type: none"> <li>- 20 м - для ВЛ напряжением 330 кВ;</li> <li>- 30 м - для ВЛ напряжением 500 кВ;</li> <li>- 40 м - для ВЛ напряжением 750 кВ;</li> <li>- 55 м - для ВЛ напряжением 1150 кВ.</li> </ul> <p>При вводе объекта в эксплуатацию и в процессе эксплуатации санитарный разрыв должен быть скорректирован по результатам инструментальных измерений.</p> <p><b>Объекты связи</b></p> <p>Охранные зоны линий и сооружений связи устанавливаются для обеспечения сохранности действующих кабельных, радиорелейных и воздушных линий связи и линий радиофикации, а также сооружений связи Российской Федерации, повреждение которых нарушает нормальную работу взаимосвязанной сети связи Российской Федерации, наносит ущерб интересам граждан, производственной деятельности хозяйствующих субъектов, обороноспособности и безопасности Российской Федерации.</p> <p>Согласно «Правилам охраны линий и сооружений связи Российской Федерации», утвержденных постановлением Правительства Российской Федерации от 09.06.1995 г. № 578 на трассах кабельных и воздушных линий связи и линий радиофикации:</p> <ol style="list-style-type: none"> <li>1) устанавливаются охранные зоны с особыми условиями использования:             <ul style="list-style-type: none"> <li>- для подземных кабельных и для воздушных линий связи и линий радиофикации, расположенных вне населенных пунктов на безлесных участках, в виде участков земли вдоль этих линий, определяемых параллельными прямыми, отстоящими от трассы подземного кабеля связи или от крайних проводов воздушных линий связи и линий радиофикации не менее чем на 2 м с каждой стороны;</li> <li>- для наземных и подземных необслуживаемых усилительных и регенерационных пунктов на кабельных линиях связи - в виде участков земли, определяемых замкнутой линией, отстоящей от центра установки усилительных или регенерационных пунктов или от границы их обвалования не менее чем на 3 м и от контуров заземления не менее чем на 2 м;</li> </ul> </li> <li>2) создаются просеки в лесных массивах и зеленых насаждениях:             <ul style="list-style-type: none"> <li>- при высоте насаждений менее 4 м - шириной не менее расстояния между крайними проводами воздушных линий связи и линий радиофикации плюс 4 м (по 2 м с каждой стороны от крайних проводов до ветвей деревьев);</li> </ul> </li> </ol>						
Изм.	Копч.	Лист	№ док.	Подп.	Дата	Лист
						22
АРТ-234/21-ППТ-0						

						28
<ul style="list-style-type: none"> <li>- в целях наименьшего загрязнения окружающей среды предусматривается центральная поставка растворов и бетонов специализированным транспортом;</li> <li>- исключение (в случае неблагоприятных метеорологических условий) совместной работы техники, имеющей высокие показатели по выбросам вредных веществ (например, автокрана, самосвала, тягача, траншейного экскаватора, бульдозера);</li> <li>- ограничение проведения сварочных работ в период неблагоприятных метеорологических условий;</li> <li>- движение транспорта по запланированной схеме, недопущение неконтролируемых поездов;</li> <li>- размещение на площадке строительства только того оборудования, которое требуется для выполнения технологических операций, предусмотренных на данном этапе работ;</li> <li>- не допускать захоронения строительного мусора и ж/б изделий на территории стройплощадки. Мусор вывозить в специально отведенные места, указанные заказчиком;</li> <li>- компенсационные выплаты за загрязнение атмосферного воздуха.</li> </ul> <p><i>Период эксплуатации</i></p> <p>Мероприятия по охране атмосферного воздуха в период эксплуатации объектов направлены на предупреждение повышенного загрязнения воздушного бассейна выбросами загрязняющих веществ.</p> <p>В период эксплуатации объектов загрязнение атмосферного воздуха будет происходить:</p> <ol style="list-style-type: none"> <li>1) в результате сжигания природного газа в следующих объектах:             <ul style="list-style-type: none"> <li>- поквартирное теплоснабжение жилых домов (в кухнях квартир) этажностью до 9-ти этажей включительно;</li> <li>- в результате работы двигателей автотранспорта;</li> <li>- для проживающих на проектируемой территории граждан проектом предусмотрено для постоянного и временного хранения индивидуальных легковых автомобилей открытые автостоянки.</li> </ul> </li> </ol> <p>Воздействие на атмосферный воздух в период эксплуатации объектов будет постоянным в пределах установленных лимитов выбросов загрязняющих веществ.</p> <p>Для снижения воздействия в проекте будет предусматриваться компенсационные выплаты за загрязнение атмосферного воздуха.</p> <p>Работа выше перечисленных объектов при соблюдении правил эксплуатации не окажет значительного негативного влияния на состояние атмосферного воздуха в районе его размещения и здоровье человека.</p> <p>Согласно объектам – аналогам, расчетами установлено, что при самых неблагоприятных метеорологических условиях приземные концентрации загрязняющих веществ не будут превышать предельно-допустимых концентраций в селитебной зоне.</p> <p><b>9.4 Поверхностные и подземные воды</b></p> <p>Работы при подготовке строительной площадки могут оказать небольшое негативное воздействие на качество поверхностных и подземных вод при эксплуатации автотранспорта, машин и механизмов (например, при утечке нефтепродуктов). Воздействия могут быть уменьшены путем подбора соответствующего топлива и правильной эксплуатации машин и механизмов, исключения случаев разливов масел и горючего, усиления контроля за сбором и утилизацией загрязненных грунтов.</p> <p>В целях охраны природных вод от загрязнения должны быть предусмотрены следующие мероприятия:</p>						
Изм.	Копч.	Лист	№ док.	Подп.	Дата	Лист
						24
АРТ-234/21-ППТ-0						




						29
<p>- не допускается стоянка и обслуживание строительных машин и механизмов в зоне строительства;</p> <p>- не допускается использование неисправной техники, которое может привести к загрязнению водных систем нефтепродуктами.</p> <p>На период эксплуатации объектов строительства поверхностные дождевые воды состоят в основном из стока с кровли зданий (условно-чистые) и с прилегающей территории. Отвод ливневых вод с проектируемой территории осуществляется открытым способом с помощью лотков, по спланированной поверхности вдоль бортовых камней автомобильных проездов.</p> <p>Хоз-бытовые стоки зданий централизованно подключаются к магистральным сетям города.</p> <p>При выполнении намеченных решений и технологии строительства строительство и дальнейшая эксплуатация объектов не окажут негативного воздействия на качество поверхностных и подземных вод.</p> <p><b>9.5 Отходы производства и потребления</b></p> <p>Технологические процессы строительства базируются на максимальном использовании сырьевых материалов и оборудования, что обеспечит минимальное количество образования отходов. Отходы, которые будут образовываться при производстве строительного-монтажных работ, не окажут вредного воздействия на окружающую среду, при выполнении нижеприведенных мероприятий.</p> <p>При организации сбора и утилизации отходов, образующихся в период строительного-монтажных работ, необходимо:</p> <ul style="list-style-type: none"> <li>- оборудовать места временного хранения отходов, загрязненных маслами, для защиты почвы от загрязнения (крытая площадка (под навесом) с водонепроницаемым покрытием);</li> <li>- организовать своевременный вывоз на полигон промышленных отходов,</li> <li>- сбор и удаление отходов, содержащих токсические вещества, в закрытые контейнеры или плотные мешки, исключая ручную погрузку,</li> <li>- отходы, хранящиеся навалом, должны быть помещены на площадку с твердым покрытием;</li> <li>- отходы, подлежащие дальнейшей вторичной переработке, должны храниться в специально оборудованных местах и вывозиться в соответствующие специализированные организации,</li> <li>- сбор бытового мусора осуществлять в емкости (металлические контейнеры с крышками), временное хранение допускается в специально оборудованных местах (крытая площадка (под навесом) с водонепроницаемым покрытием), осуществлять своевременный вывоз с последующей передачей на полигон промышленных и бытовых отходов 4-5 классов опасности.</li> </ul> <p>Выполнение перечисленных мероприятий способствует исключению загрязнения окружающей природной среды при производстве строительного-монтажных работ.</p> <p>В процессе эксплуатации будут предусмотрены надлежащие, обеспечивающие охрану окружающей среды, меры по обращению с отходами производства и потребления.</p> <p>Отходы производства и потребления, при соблюдении принятых технических решений, не окажут отрицательного воздействия на окружающую среду.</p> <p><b>9.6 Растительный и почвенный покров</b></p> <p>В период проведения строительных работ на площадке строительства производятся следующие виды работ:</p> <ul style="list-style-type: none"> <li>- расчистка строительных площадок и полосы отвода;</li> <li>- разработка траншей для укладки подземных инженерных сетей;</li> </ul>						Лист
Изм. Кол.ч. Лист № док. Подп. Дата						25
АРТ-234/21-ППТ-0						

						30
<p>- укладка трубопроводов и инженерных сетей в траншею;</p> <p>- засыпка траншей и рекультивация нарушенных земель.</p> <p>Основными мероприятиями по охране и рациональному использованию земельных ресурсов являются:</p> <ul style="list-style-type: none"> <li>- проведение подготовительных и строительных работ в строго согласованные с землепользователями сроки;</li> <li>- строгое соблюдение границ землеотвода, рациональная организация строительного процесса, исключая сверхнормативное изъятие площадей;</li> <li>- завоз оборудования и материалов автотранспортом только по существующим подъездным дорогам;</li> <li>- исключение проездов автотранспорта и строительной техники вне установленных маршрутов;</li> <li>- укомплектование рабочих мест сварщиков специальными поддонами для предотвращения загрязнения почвенного покрова окалиной;</li> <li>- слив горюче-смазочных материалов производить только в специально отведенных и оборудованных для этих целей местах;</li> <li>- строгое соблюдение проектных решений, выполнение всех природоохранных мероприятий, предусмотренных проектной документацией, в т. ч. рекультивационных.</li> </ul> <p>Таким образом, при проведении строительного-монтажных работ с соблюдением требований экологической безопасности, значительного негативного влияния на почвенный покров оказываться не будет.</p> <p>В период эксплуатации проектируемые объекты не оказывают негативного воздействия на условия растительного и почвенного покрова.</p> <p><b>Выводы</b></p> <p>Проанализировав все виды воздействий на окружающую природную среду в представленных материалах проекта «Проект планировки территории жилой застройки по адресу: ул. 3. Магжаева/Карцинское шоссе, 3, г. Владикавказ, РСО-Алания», а именно: на атмосферный воздух, на поверхностные и подземные воды, на территорию, почву, можно сделать вывод, что эксплуатация объекта проектирования не ухудшит существующую экологическую обстановку в районе его размещения, и, следовательно, не окажет негативного воздействия на социальные условия, здоровье населения и на окружающую природную среду.</p>						Лист
Изм. Кол.ч. Лист № док. Подп. Дата						26
АРТ-234/21-ППТ-0						

Согласовано							АРТ-234/21-ППТ-0-1	
							Проект планировки территории жилой застройки по адресу: ул. 3. Магжаева/Карцинское шоссе, 3, г. Владикавказ, РСО-Алания	
Взам. инв. №	<p><b>Основные технико-экономические показатели</b></p> <table border="1"> <tr><td>Площадь территории проектирования</td><td>0.801 га</td></tr> <tr><td>Площадь жилой зоны</td><td>0.72 га</td></tr> <tr><td>Площадь зоны объекта торговли (магазина)</td><td>0.011 га</td></tr> <tr><td>Площадь территории общего пользования (автодороги)</td><td>0.07 га</td></tr> <tr><td>Численность населения</td><td>483 жителей</td></tr> <tr><td>Плотность населения</td><td>671 чел./га</td></tr> <tr><td>Количество квартир</td><td>320 шт.</td></tr> <tr><td>Площадь квартал</td><td>14.500 м²</td></tr> <tr><td>Расчетное кол-во мест для а/машин</td><td>145 маш./мест</td></tr> </table>						Площадь территории проектирования	0.801 га	Площадь жилой зоны	0.72 га	Площадь зоны объекта торговли (магазина)	0.011 га	Площадь территории общего пользования (автодороги)	0.07 га	Численность населения	483 жителей	Плотность населения	671 чел./га	Количество квартир	320 шт.	Площадь квартал	14.500 м²	Расчетное кол-во мест для а/машин	145 маш./мест	Обосновывающая часть	
							Площадь территории проектирования	0.801 га	
Площадь жилой зоны	0.72 га	
Площадь зоны объекта торговли (магазина)	0.011 га	
Площадь территории общего пользования (автодороги)	0.07 га	
Численность населения	483 жителей	
Плотность населения	671 чел./га	
Количество квартир	320 шт.	
Площадь квартал	14.500 м²	
Расчетное кол-во мест для а/машин	145 маш./мест	
Подп. и дата	<p>Участок проектирования</p>						<table border="1"> <tr> <th>Изм.</th> <th>Кол.ч.</th> <th>Лист</th> <th>№ док.</th> <th>Подп.</th> <th>Дата</th> <th>Стадия</th> <th>Лист</th> <th>Листов</th> </tr> <tr> <td>Директор</td> <td></td> <td></td> <td></td> <td>Ананян Т.В.</td> <td></td> <td>П</td> <td>1</td> <td>11</td> </tr> <tr> <td>ГАП</td> <td></td> <td></td> <td></td> <td>Ананян Т.В.</td> <td></td> <td></td> <td></td> <td></td> </tr> <tr> <td>ГИП</td> <td></td> <td></td> <td></td> <td>Ананян Т.В.</td> <td></td> <td></td> <td></td> <td></td> </tr> <tr> <td>Разработал</td> <td></td> <td></td> <td></td> <td></td> <td></td> <td></td> <td></td> <td></td> </tr> <tr> <td>Проверил</td> <td></td> <td></td> <td></td> <td>Алборов Т.М.</td> <td></td> <td></td> <td></td> <td></td> </tr> <tr> <td>Н.контроль</td> <td></td> <td></td> <td></td> <td>Караева Т.Т.</td> <td></td> <td></td> <td></td> <td></td> </tr> </table>						Изм.	Кол.ч.	Лист	№ док.	Подп.	Дата	Стадия	Лист	Листов	Директор				Ананян Т.В.		П	1	11	ГАП				Ананян Т.В.					ГИП				Ананян Т.В.					Разработал									Проверил				Алборов Т.М.					Н.контроль				Караева Т.Т.				
							Изм.	Кол.ч.	Лист	№ док.	Подп.	Дата	Стадия	Лист	Листов	
Директор				Ананян Т.В.		П	1	11	
ГАП				Ананян Т.В.	
ГИП				Ананян Т.В.	
Разработал	
Проверил				Алборов Т.М.	
Н.контроль				Караева Т.Т.	
Инв. № подл.	<p>ООО "АРТ-ПРОЕКТ"</p> <p style="text-align: right;">Формат А3</p>						<p>Схема расположения участка проектирования в планировочной структуре города</p>	





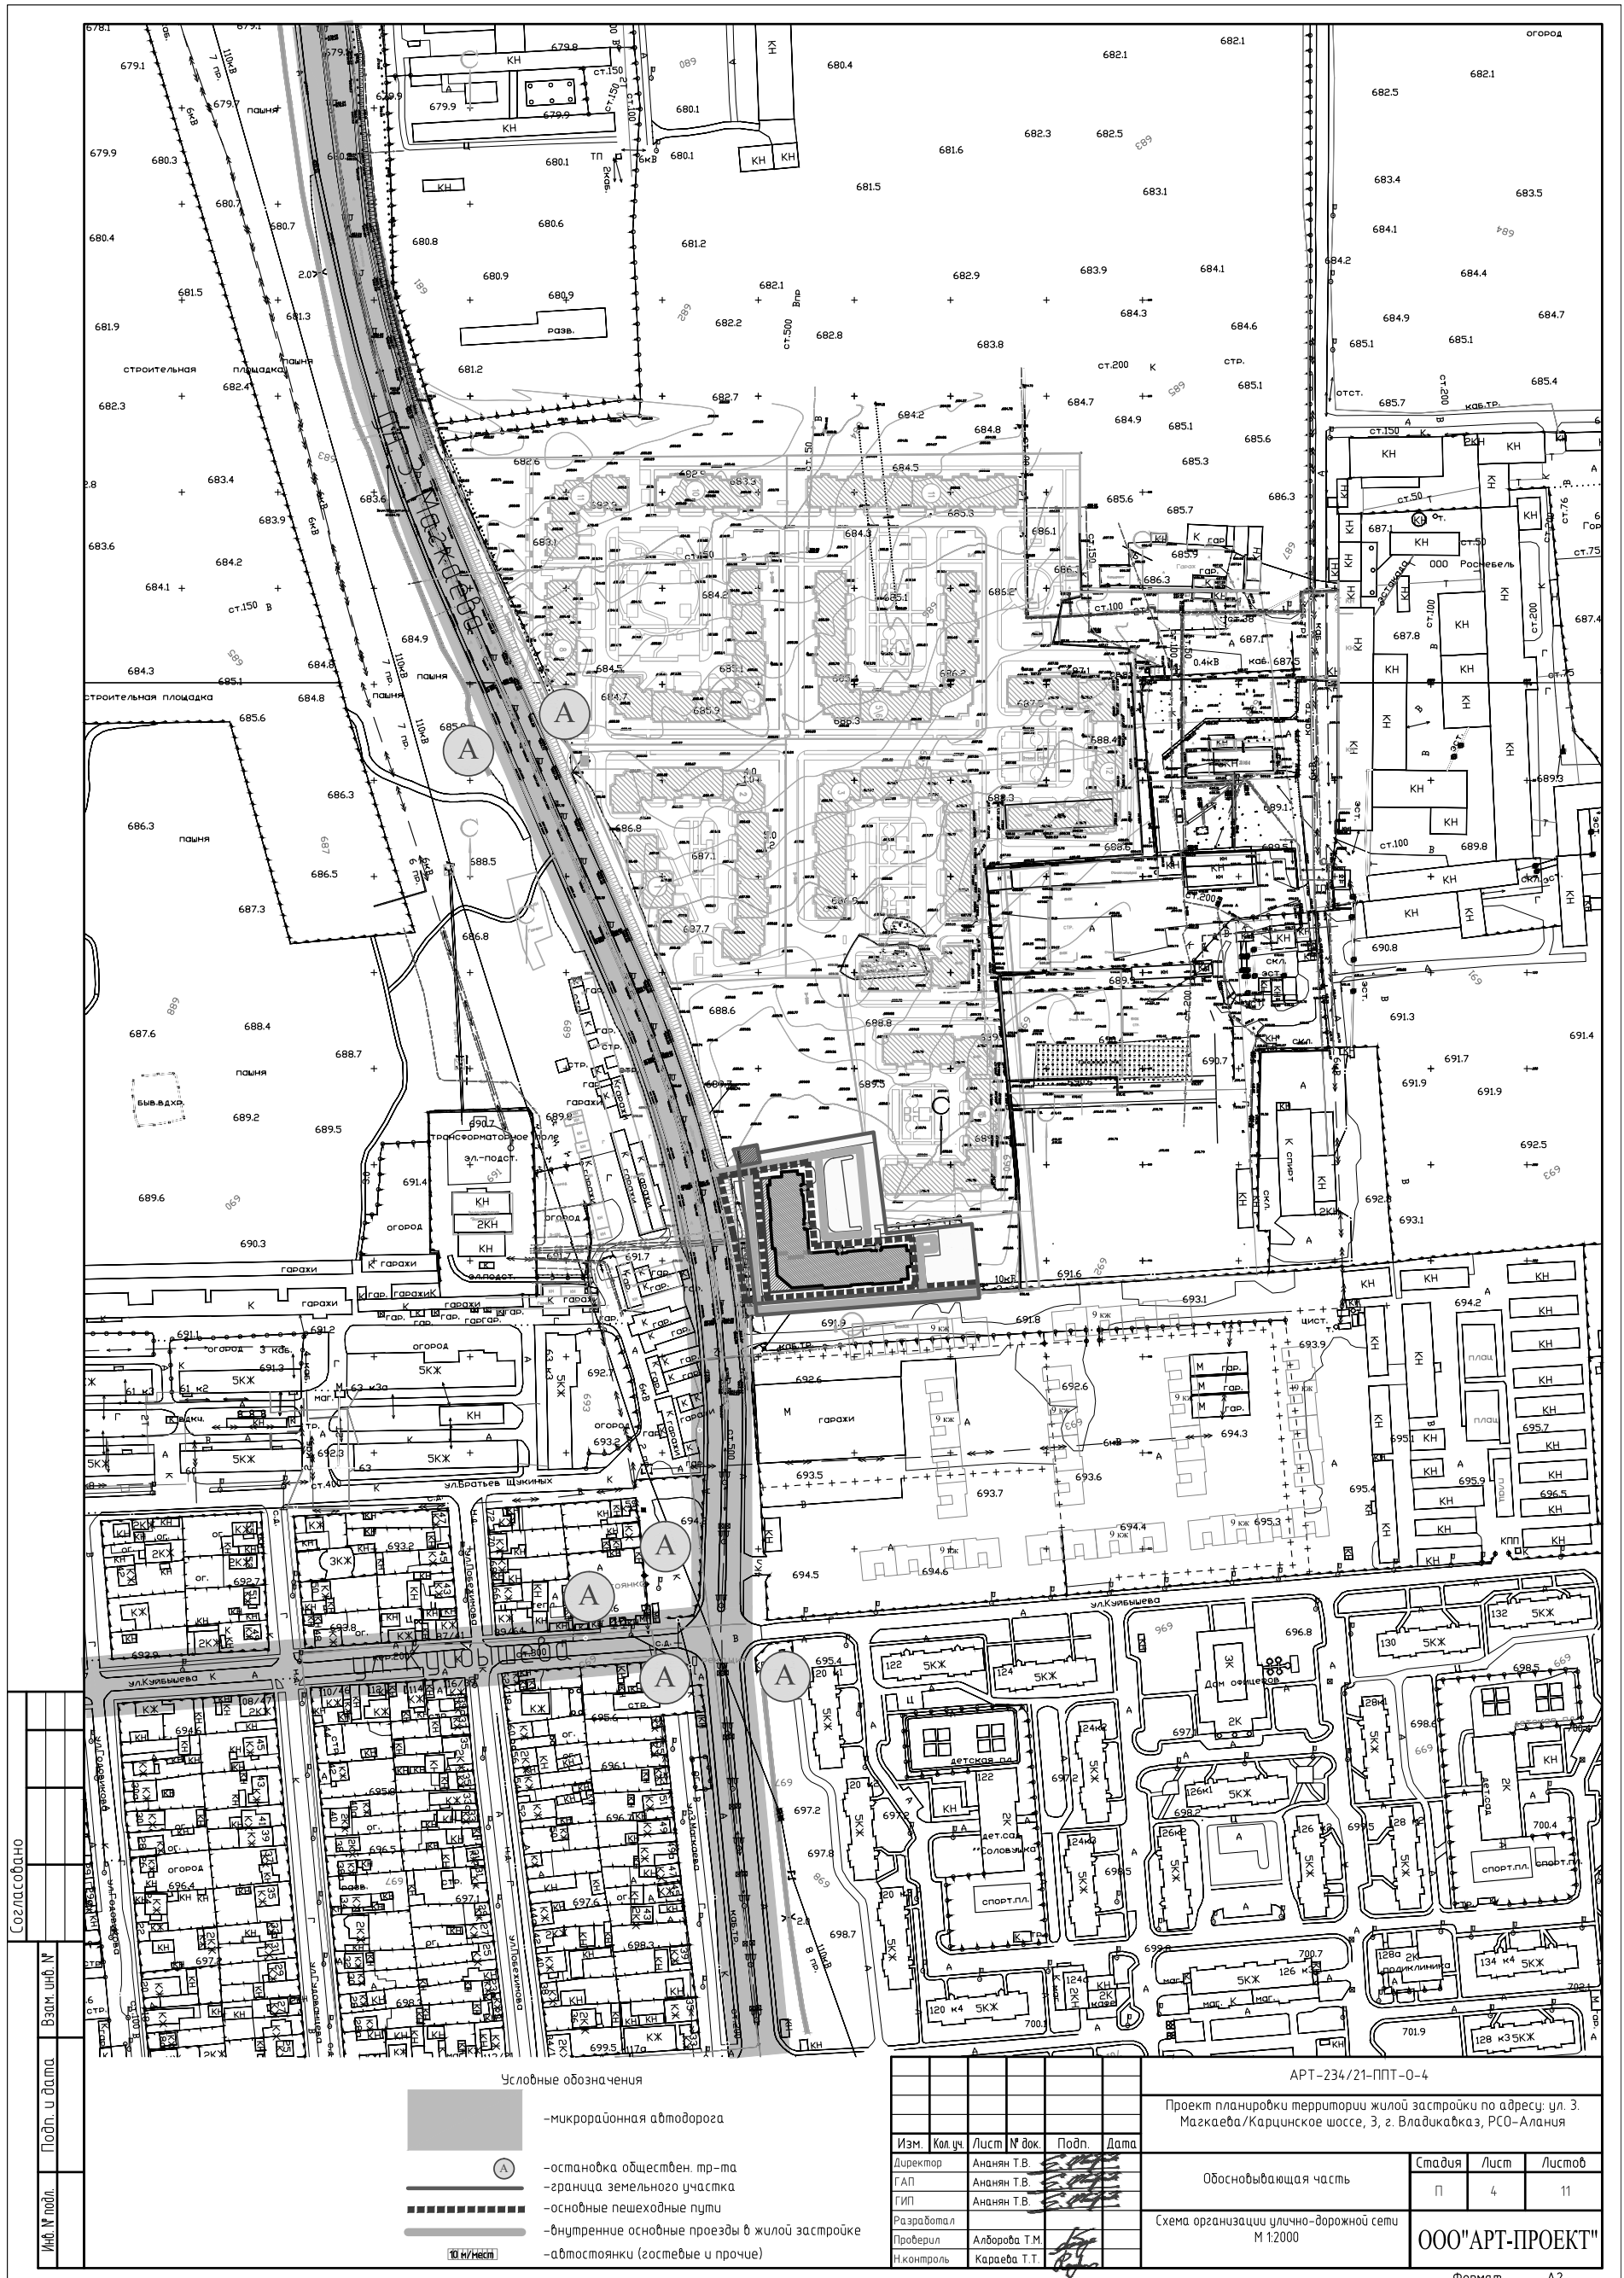



Согласовано

Инф. № подл.	Подп. и дата	Взам. инб. №

**УСЛОВНЫЕ ОБОЗНАЧЕНИЯ**

**ОБЪЕКТЫ КУЛЬТУРНОГО НАСЛЕДИЯ:**

- граница территории объекта культурного наследия
- контур крепостных стен 1852-1858 гг.
- контур крепостных стен 1784-1843 гг.
- граница зон выявленного культурного слоя\*
- модельная поляна Ног дулар

**Охраняемые зоны объектов культурного наследия:**  
(статья 33 "Проекты охраны, зон и зон регулирования застройки памятников истории и архитектуры г. Орджоникидзе", утвержденные Решением Совета Министров Северо-Осетинской Автономной Советской Социалистической Республики от 30 июня 1987 года №313)

- групповая охранная зона
- зона регулирования застройки
- зона охраняемого природного ландшафта

**Объекты культурного наследия федерального значения:**

- памятник
- ансамбль
- номер объекта культурного наследия федерального значения
- номер объекта археологического наследия федерального значения

**Объекты культурного наследия регионального значения:**

- памятник
- номер объекта культурного наследия регионального значения

**Архитектурно-градостроительные доминанты:**

- архитектурно-градостроительные доминанты
- локальные архитектурно-градостроительные доминанты

**ОСОБО ОХРАНЯЕМЫЕ ПРИРОДНЫЕ ТЕРРИТОРИИ:**

- памятник природы республиканского значения
- дендрологический парк республиканского значения
- номер памятников природы республиканского значения

**ПРИРОДНЫЕ ОБЪЕКТЫ (парки, скверы):**

- природные объекты (парки, скверы), не вошедшие в реестр памятников природы республиканского значения
- номер природных объектов, не вошедших в реестр памятников природы республиканского значения

**ОСОБО ОХРАНЯЕМЫЕ ТЕРРИТОРИИ:**

- лечебно-оздоровительная местность местного значения

**Границы округа горно-санитарной охраны:**

- зона I пояса
- зона II пояса
- зона III пояса

Изм.	Кол. уч.	Лист	№ док.	Подп.	Дата
Директор			Ананян Т.В.	<i>[Подпись]</i>	
ГАП			Ананян Т.В.	<i>[Подпись]</i>	
ГИП			Ананян Т.В.	<i>[Подпись]</i>	
Разработал					
Проверил			Алборова Т.М.	<i>[Подпись]</i>	
Н.контроль			Караева Т.Т.	<i>[Подпись]</i>	

АРТ-234/21-ППТ-0-5		
Проект планировки территории жилой застройки по адресу: ул. З. Магкаява/Карцинское шоссе, 3, г. Владикавказ, РСО-Алания		
Обосновывающая часть	Стадия	Лист
	П	5
Схема границ территорий объектов культурного наследия и зон с особыми условиями использования территории М 1:10 000	Листов	11
<b>ООО "АРТ-ПРОЕКТ"</b>		







**Ведомость жилых и общественных зданий и сооружений\***

Номер на плане	Наименование и обозначения	Этажность здания	Количество		Площадь, м <sup>2</sup>				Прим.			
			квартир	зданий всего	застройки здания	площадь квартир всего	встр.обществ. помещения здания	общая нормируемая здания				
1	Жилой дом на 320 квартир	10	320	320	2086.0	2086.0	14500.0	14500.0	1620.0	1620.0	18480.0	18480.0
2	Здание обществ. назн-я, пристроен к жилому дому	1	-	-	305.0	305.0	-	-	-	-	250.0	250.0
3	Здание торгового назн-я	1	-	-	90.0	90.0	-	-	-	-	72.0	72.0

\* Количество квартир, а также их площадь и др. показатели будут уточняться при разработке проектной документации на строительство жилого многоквартирного дома с соблюдением всех действующих норм

Условные обозначения:  
 - граница земельных участков  
 - сети электроснабжения  
 - здания жилые многоквартирные  
 - здания общественного назначения

Изм. Кол. Лист № док. Подп. Дата  
 Директор: Анания Т.В.  
 ГАП: Анания Т.В.  
 ГИП: Анания Т.В.  
 Разработал: [подпись]  
 Проверил: Алборова Т.М.  
 Н.контроль: Караева Т.Т.

АРТ-234/21-ППТ-0-8  
 Проект планировки территории жилой застройки по адресу: ул. 3. Магхаева/Карцинское шоссе, 3, г. Владикавказ, РСО-Алания

Обосновывающая часть  
 М 1:1000

ООО "АРТ-ПРОЕКТ"  
 Формат А3

**Ведомость жилых и общественных зданий и сооружений\***

Номер на плане	Наименование и обозначения	Этажность здания	Количество		Площадь, м <sup>2</sup>				Прим.			
			квартир	зданий всего	застройки здания	площадь квартир всего	встр.обществ. помещения здания	общая нормируемая здания				
1	Жилой дом на 320 квартир	10	320	320	2086.0	2086.0	14500.0	14500.0	1620.0	1620.0	18480.0	18480.0
2	Здание обществ. назн-я, пристроен к жилому дому	1	-	-	305.0	305.0	-	-	-	-	250.0	250.0
3	Здание торгового назн-я	1	-	-	90.0	90.0	-	-	-	-	72.0	72.0

\* Количество квартир, а также их площадь и др. показатели будут уточняться при разработке проектной документации на строительство жилого многоквартирного дома с соблюдением всех действующих норм

Условные обозначения:  
 - граница земельных участков  
 - сети водоснабжения  
 - сети водоснабжения (переносимые)  
 - здания жилые многоквартирные  
 - здания общественного назначения

Изм. Кол. Лист № док. Подп. Дата  
 Директор: Анания Т.В.  
 ГАП: Анания Т.В.  
 ГИП: Анания Т.В.  
 Разработал: [подпись]  
 Проверил: Алборова Т.М.  
 Н.контроль: Караева Т.Т.

АРТ-234/21-ППТ-0-9  
 Проект планировки территории жилой застройки по адресу: ул. 3. Магхаева/Карцинское шоссе, 3, г. Владикавказ, РСО-Алания

Обосновывающая часть  
 М 1:1000

ООО "АРТ-ПРОЕКТ"  
 Формат А3



№ п/п	Наименование и обозначения	Этажность здания	Количество		Площадь, м²				Прим.				
			зданий	квартир	застройки		общественных помещений			общая нормируемая			
					зданий	всего	зданий	всего		зданий	всего		
1	Жилой дом на 320 квартир	10	1	320	2086.0	2086.0	14500.0	14500.0	1620.0	1620.0	18480.0	18480.0	
2	Здание обществ. назн-я, пристроен к жилому дому	1	1	-	305.0	305.0	-	-	-	-	250.0	250.0	
3	Здание торгового назн-я	1	1	-	90.0	90.0	-	-	-	-	72.0	72.0	

\* Количество квартир, а также их площадь и др. показатели будут уточняться при разработке проектной документации на строительство жилого многоквартирного дома с соблюдением всех действующих норм

Согласовано

Имя, № подл. Подп. и дата. Взам. инд. №

Условные обозначения

- граница земельных участков
- сети канализации хоз-бытовой
- здания жилые многоквартирные
- здания общественного назначения

АРТ-234/21-ППТ-0-10

Проект планировки территории жилой застройки по адресу: ул. 3. Магкаева/Карцинское шоссе, 3, г. Владикавказ, РСО-Алания

Изм.	Кол. уч.	Лист	№ док.	Подп.	Дата	Стадия	Лист	Листов
Директор						Обосновывающая часть	П	10
ГАП								
ГИП								
Разработал						Схема наружных сетей водоотведения	П	11
Проверил								
Н. контроль								

М 1:1000

**ООО "АРТ-ПРОЕКТ"**

Формат А3

№ п/п	Наименование и обозначения	Этажность здания	Количество		Площадь, м²				Прим.				
			зданий	квартир	застройки		общественных помещений			общая нормируемая			
					зданий	всего	зданий	всего		зданий	всего		
1	Жилой дом на 320 квартир	10	1	320	2086.0	2086.0	14500.0	14500.0	1620.0	1620.0	18480.0	18480.0	
2	Здание обществ. назн-я, пристроен к жилому дому	1	1	-	305.0	305.0	-	-	-	-	250.0	250.0	
3	Здание торгового назн-я	1	1	-	90.0	90.0	-	-	-	-	72.0	72.0	

\* Количество квартир, а также их площадь и др. показатели будут уточняться при разработке проектной документации на строительство жилого многоквартирного дома с соблюдением всех действующих норм

Согласовано

Имя, № подл. Подп. и дата. Взам. инд. №

Условные обозначения

- граница земельных участков
- сети газоснабжения
- здания жилые многоквартирные
- здания общественного назначения

АРТ-234/21-ППТ-0-11

Проект планировки территории жилой застройки по адресу: ул. 3. Магкаева/Карцинское шоссе, 3, г. Владикавказ, РСО-Алания

Изм.	Кол. уч.	Лист	№ док.	Подп.	Дата	Стадия	Лист	Листов
Директор						Обосновывающая часть	П	11
ГАП								
ГИП								
Разработал						Схема наружных сетей газоснабжения	П	11
Проверил								
Н. контроль								


М 1:1000

**ООО "АРТ-ПРОЕКТ"**

Формат А3







РОССИЙСКАЯ ФЕДЕРАЦИЯ  
**ООО "АРТ-ПРОЕКТ"**

СРО-П-161-09092010 от 26.02.2020 г.

**Проект планировки территории жилой застройки по адресу: ул. З. Магкаева/Карцинское шоссе, 3, г. Владикавказ, РСО-Алания**

ПРОЕКТНАЯ ДОКУМЕНТАЦИЯ  
Раздел 3. Проект межевания территории  
**АРТ-234/21-ПМТ**  
**Том 3**


Изм	№ док.	Подп.	Дата

**2021 г**

2			
Содержание тома 3			
Обозначение	Наименование	Примечание	
АРТ-234/21-ПМТ-С	Содержание		
АРТ-234/21-ПМТ-СП	Состав проектной документации		
АРТ-234/21-ПМТ	Пояснительная записка		
	Приложения		
АРТ-234/21-ПМТ-1	Генеральный план территории	Основная часть	
АРТ-234/21-ПМТ-2	Схема расположения существующих объектов капитального строительства	Обосновывающая часть	
АРТ-234/21-ПМТ-3	Схема границ территорий объектов культурного наследия и зон с особыми условиями использования территории	Обосновывающая часть	

Изм.	Кол-во	Лист	№ док.	Подп.	Дата		Страниц	Лист	Листов	
АРТ-234/21-ПМТ-С										
Проект планировки территории жилой застройки по адресу: ул. З. Магкаева/Карцинское шоссе, 3, г. Владикавказ, РСО-Алания										
Директор	Ананян Т.В.						П	1	1	
ГАП	Ананян Т.В.									
ГИП	Ананян Т.В.									
Разработал	Джанаева									
Проверил	Албарова									
Исполн.	Караева									
Содержание							ООО «АРТ-ПРОЕКТ»			




РОССИЙСКАЯ ФЕДЕРАЦИЯ  
**ООО "АРТ-ПРОЕКТ"**


СРО-П-161-09092010 от 26.02.2020 г.

**Проект планировки территории жилой застройки по адресу: ул. З. Магкаева/Карцинское шоссе, 3, г. Владикавказ, РСО-Алания**

ПРОЕКТНАЯ ДОКУМЕНТАЦИЯ  
Раздел 3. Проект межевания территории  
**АРТ-234/21-ПМТ**  
**Том 3**

Генеральный директор: 

**Т. В. Ананян**

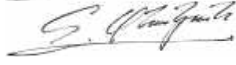Главный инженер: 

**Т. В. Ананян**

Изм	№ док.	Подп.	Дата

**2021 г**

3			
Состав проектной документации			
Номер тома	Обозначение	Наименование	Примечание
1	АРТ-234/21-ППТ-У	Проект планировки территории. Основная часть	Утверждаемая часть
2	АРТ-234/21-ППТ-О	Проект планировки территории. Обосновывающая часть	
3	АРТ-234/21-ПМТ	Проект межевания территории	

Изм.	Кол-во	Лист	№ док.	Подп.	Дата		Страниц	Лист	Листов	
АРТ-234/21-ПМТ-СП										
Проект планировки территории жилой застройки по адресу: ул. З. Магкаева/Карцинское шоссе, 3, г. Владикавказ, РСО-Алания										
Директор	Ананян Т.В.						П	1	1	
ГАП	Ананян Т.В.									
ГИП	Ананян Т.В.									
Разработал	Джанаева									
Проверил	Албарова									
Исполн.	Караева									
Состав проектной документации							ООО «АРТ-ПРОЕКТ»			





Ситуационный план

15:09:0021101:3У1				
№ точки	X	У	Назначение	Площадь, кв.м
1	60456,26	342849,98	Многоэтажная жилая застройка (высотная застройка)	7223,7
2	60466,9	342910		
3	60414,29	342916,72		
4	60419,25	342961,21		
5	60386,72	342964,42		
6	60377,66	342848,48		
7	60406,33	342845,17		
8	60449,21	342839,67		
9	60451,38	342850,91		

15:09:0021101:3У2				
№ точки	X	У	Назначение	Площадь, кв.м
1	60457,88	342837,15	Магазины	105,67
2	60460,22	342849,22		
3	60456,26	342849,98		
4	60451,38	342850,91		
5	60449,21	342839,67		
6	60451,06	342839,44		

15:09:0021101:3У3				
№ точки	X	У	Назначение	Площадь, кв.м
1	60371,17	342849,18	Улично-дорожная сеть	697,46
2	60377,66	342848,48		
3	60386,72	342964,42		
4	60380,75	342965,02		

Условные обозначения

— границы земельных участков (существующие)

— границы земельных участков (формируемые)

АРТ-234/21-ПМТ-1					
Проект планировки территории жилой застройки по адресу: ул. 3. Магзаева/Карцинское шоссе, 3, г. Владикавказ, РСО-Алания					
Изм.	Кол.уч.	Лист	№ док.	Подп.	Дата
Директор	Ананян Т.В.				
ГАП	Ананян Т.В.				
ГИП	Ананян Т.В.				
Разработал					
Проверил	Алборова Т.М.				
Н.контроль	Караева Т.Т.				

Основная часть			
Стадия	Лист	Листов	
П	1	3	

Генеральный план территории М 1:1000			
ООО "АРТ-ПРОЕКТ"			

Формат А3

Граница территории проектирования

Условные обозначения

■ - существующие объекты капитального строительства, подлежащие сносу


АРТ-234/21-ПМТ-2					
Проект планировки территории жилой застройки по адресу: ул. 3. Магзаева/Карцинское шоссе, 3, г. Владикавказ, РСО-Алания					
Изм.	Кол.уч.	Лист	№ док.	Подп.	Дата
Директор	Ананян Т.В.				
ГАП	Ананян Т.В.				
ГИП	Ананян Т.В.				
Разработал					
Проверил	Алборова Т.М.				
Н.контроль	Караева Т.Т.				

Обосновывающая часть			
Стадия	Лист	Листов	
П	2	3	

Схема расположения существующих объектов капитального строительства			
ООО "АРТ-ПРОЕКТ"			

Формат А3



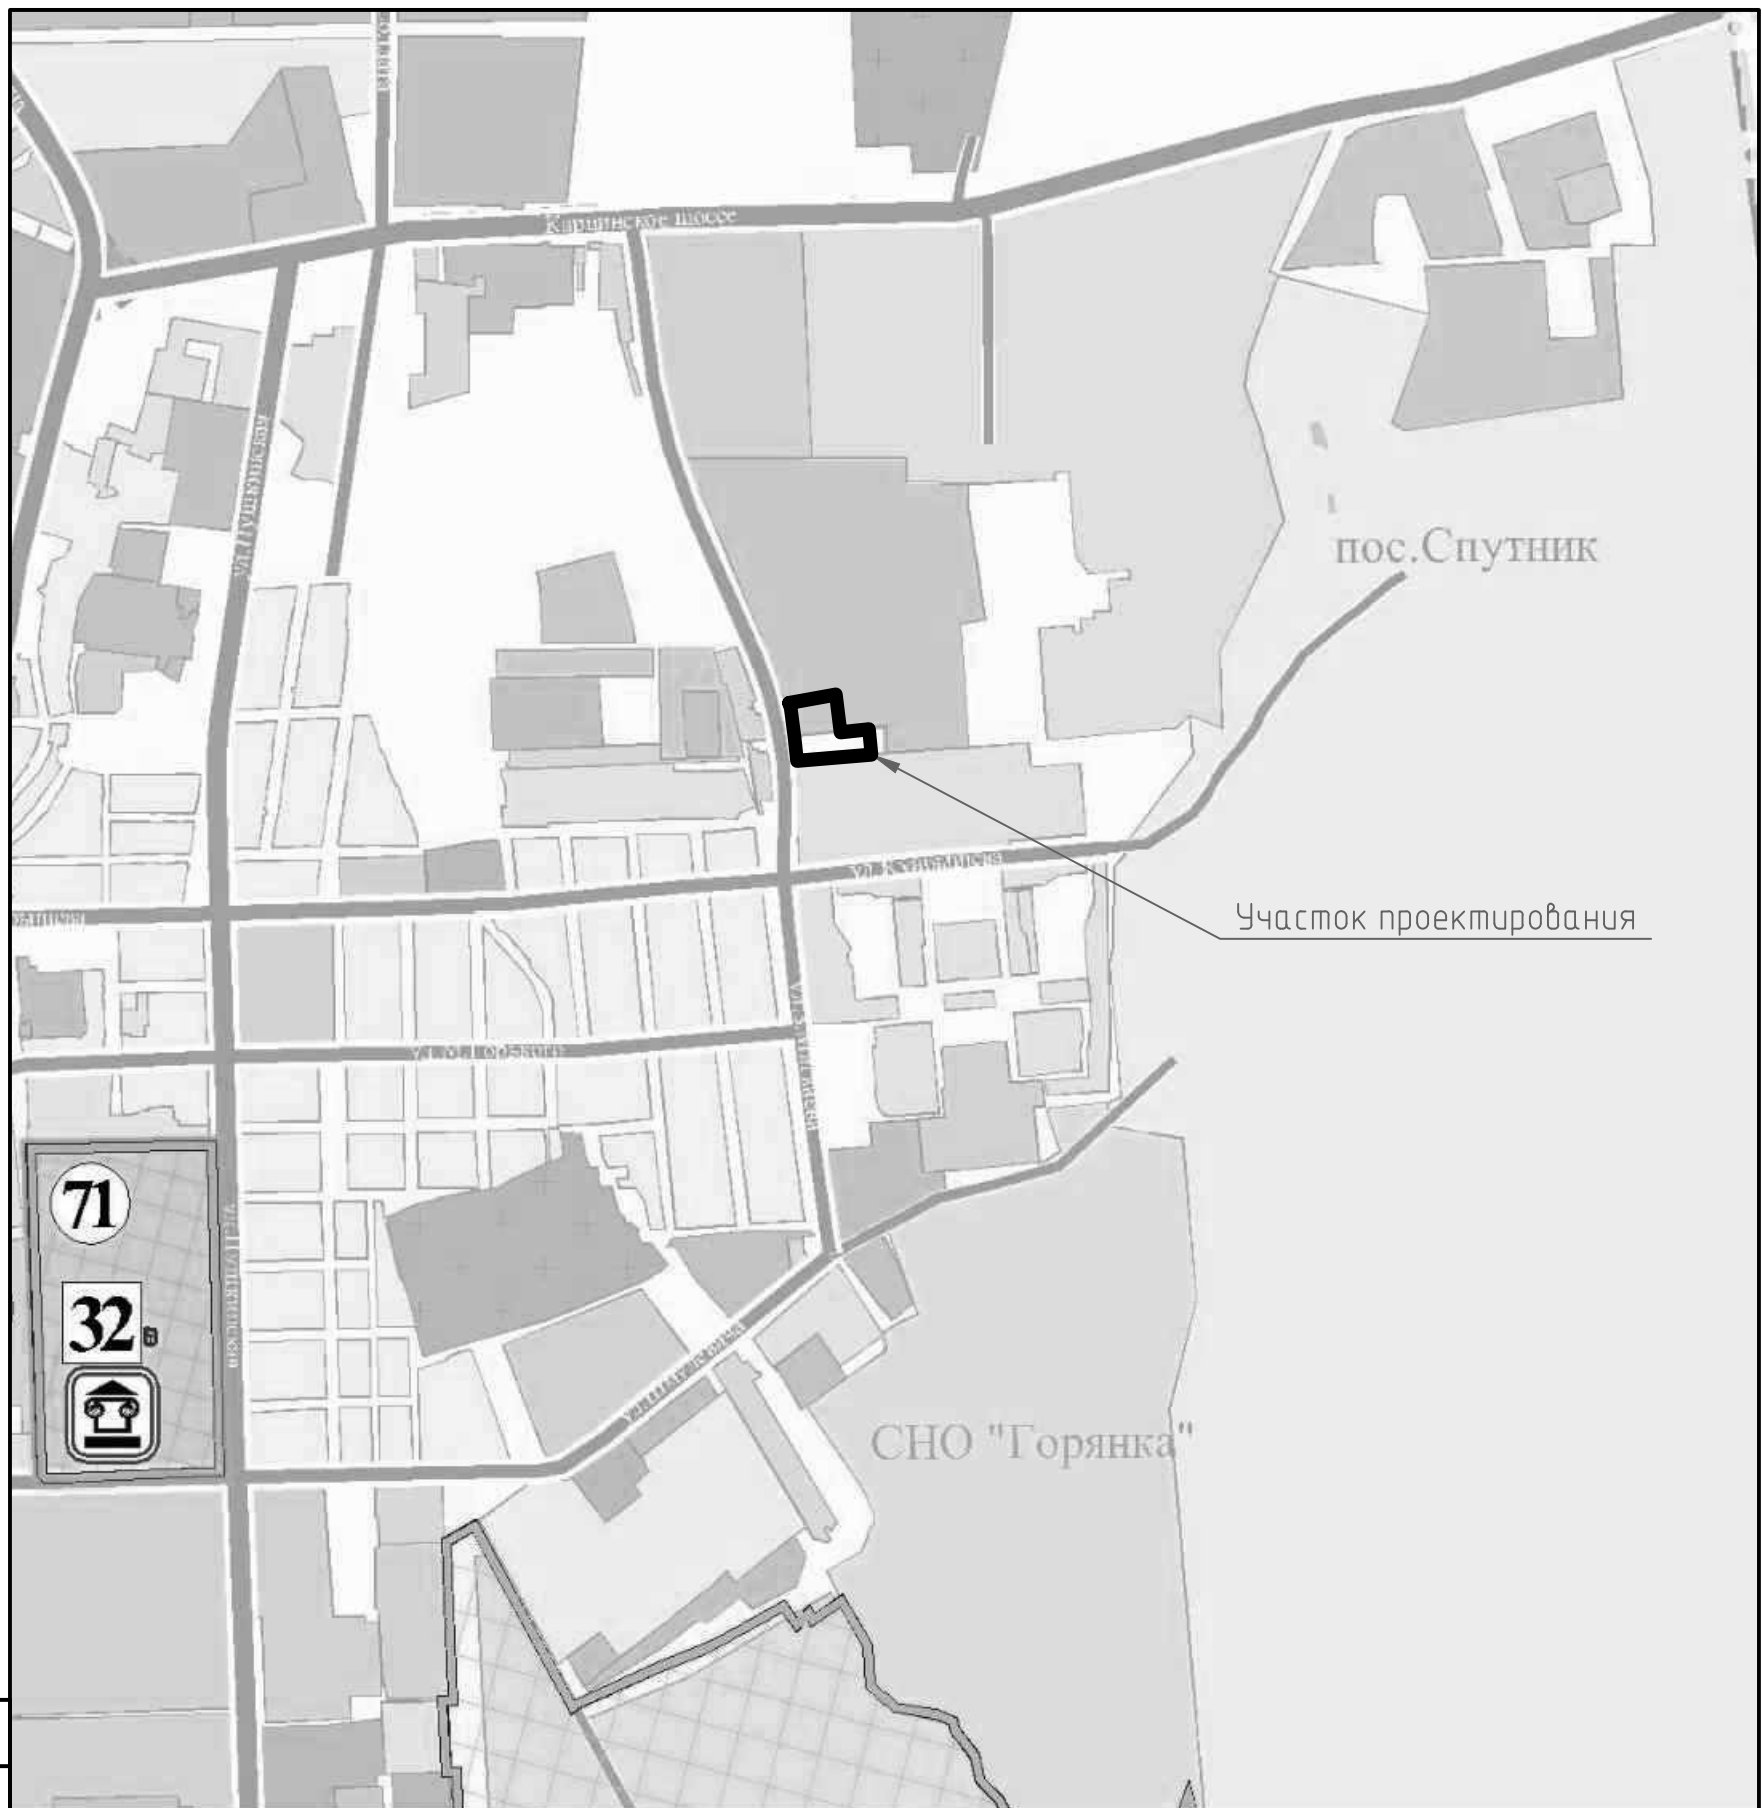

Согласовано

Взам. инв. №

Подп. и дата

Инв. № подл.

- УСЛОВНЫЕ ОБОЗНАЧЕНИЯ**
- ОБЪЕКТЫ КУЛЬТУРНОГО НАСЛЕДИЯ:**
- границы территории объекта культурного наследия
  - контур крепостных стен 1852-1858 гг.
  - контур крепостных стен 1784-1843 гг.
  - граница зон выделенного культурного слоя\*
  - молельная волна Бог двур
- Охраняемые зоны объектов культурного наследия:**  
(исключая "Проект оздоров. зон и зон регулирования застройки памятника истории и архитектуры г. Владикавказ", утвержденный Распоряжением Совета Министров Северо-Осетинской Автономной Советской Социалистической Республики от 30 июня 1987 года №313)
- групповая охранная зона
  - зона регулирования застройки
  - зона охраняемого природного ландшафта
- Объекты культурного наследия федерального значения:**
- памятник
  - ансамбль
  - номер объекта культурного наследия федерального значения
  - номер объекта археологического наследия федерального значения
- Объекты культурного наследия регионального значения:**
- памятник
  - номер объекта культурного наследия регионального значения
- Архитектурно-градостроительные доминанты:**
- архитектурно-градостроительные доминанты
  - локальные архитектурно-градостроительные доминанты

- ОСОБО ОХРАНЯЕМЫЕ ПРИРОДНЫЕ ТЕРРИТОРИИ:**
- памятник природы республиканского значения
  - дендрологический парк республиканского значения
  - номер памятников природы республиканского значения
- ПРИРОДНЫЕ ОБЪЕКТЫ (парки, скверы):**
- природные объекты (парки, скверы), не вошедшие в реестр памятников природы республиканского значения
  - номер природных объектов, не вошедших в реестр памятников природы республиканского значения
- ОСОБО ОХРАНЯЕМЫЕ ТЕРРИТОРИИ:**
- лечебно-оздоровительная местность местного значения
- Границы округа горно-санитарной охраны:**
- зона I пояса
  - зона II пояса
  - зона III пояса

Изм.	Кол. уч.	Лист	№ док.	Подп.	Дата
Директор				Ананян Т.В.	
ГАП				Ананян Т.В.	
ГИП				Ананян Т.В.	
Разработал					
Проверил				Алборова Т.М.	
Н.контроль				Караева Т.Т.	

АРТ-234/21-ПМТ-3		
Проект планировки территории жилой застройки по адресу: ул. З. Магкаева/Карцинское шоссе, 3, г. Владикавказ, РСО-Алания		
Обосновывающая часть	Стадия	Лист
	П	3
Схема границ территорий объектов культурного наследия и зон с особыми условиями использования территории	ООО "АРТ-ПРОЕКТ"	
М 1:10 000		



## ФУТБОЛ

## ОСЕЧКА ПО-БАЛТИЙСКИ

«АЛАНИЯ» (ВЛАДИКАВКАЗ) – «БАЛТИКА» (КАЛИНИНГРАД) – 0:3 (0:2)  
ГОЛЫ: МУСАЕВ, 13 – 0:1; МУСАЕВ, 26 – 0:2; АЛЬШИН, 52 – 0:3



**М**атч красно-желтых с балтийцами вышел для нашей команды совсем неудачным. Надо сказать, что наставник «Балтики» Сергей Игнашевич ранее возглавлял московское «Торпедо» и не раз огорчал владикавказцев.

Домашний поединок стартовал для подопечных Спартака Гогниева просто ужасно. Сначала «Алания» пропустила быстрый гол, когда после флангового прострела Мусаев закатил мяч в угол ворот. В середине тайма тот же Мусаев вновь получил пас с правого фланга и головой вколотил мяч под перекладину. Затем Алексей Татаев неоправданно жестоко пошел на футболиста гостей, срезав его словно косой, и получил заслуженную прямую красную карточку от судьи ФИФА Сергея Иванова, работающего в Премьер-лиге. Хозяева, по сути, так и не смогли создать опасных

моментов у ворот балтийцев, за исключением прицельного удара Давида Кобесова, немного разминувшегося с «девяткой».

После перерыва красно-желтые не смогли переломить ход игры и получили еще один гол в свои ворота. Альшин получил пас около 11-метровой отметки и спокойно, как на тренировке, послал мяч в верхнюю «девятку». Естественно, что в меньшинстве отыграть такое отставание было нереально, а уже в самой концовке владикавказцы и вовсе остались вдвоетером, когда Хетаг Кочиев получил вторую желтую карточку и досрочно покинул поле. Красно-желтые потерпели сенсационное крупное поражение от середняка на своем поле, а вдобавок лишились двух основных защитников.

10 апреля «Алания» на выезде встретится с воронежским «Факелом».

**Вячеслав ГУРЬЕВ**

## БУДЬТЕ БДИТЕЛЬНЫ

## ВНИМАНИЕ: ЖЕЛЕЗНЫЙ ПЕРЕЕЗД!

**Р**уководство Северо-Кавказской железной дороги обеспокоено сложившимся положением с безопасностью движения на железнодорожных переездах.

С начала 2022 года допущено семь столкновений автотранспорта с подвижным составом на железнодорожных переездах, что почти в два раза превышает показатель аналогичного периода прошлого года. В допущенных дорожно-транспортных происшествиях пострадали два человека, в том числе один погиб.

16 февраля в 12:30 на регулируемом неохраняемом железнодорожном переезде, расположенном на 2-м км ПК 10 перегона Беслан – Колонка, произошло столкновение электровоза с легковым автомобилем «Ауди» под управлением П.А. 1991 года рождения. При следовании со скоростью 55 км/ч машинист увидел выезжающий с правой стороны автомобиль и применил экстренное торможение, но из-за малого расстояния избежать столкновения не удалось. В результате ДТП схода подвижного состава не произошло.



Бригада скорой помощи доставила пассажира автомобиля в ЦРБ г. Владикавказ.

Дорожно-транспортное происшествие случилось по вине водителя «Ауди», который проигнорировал правила дорожного движения и тем самым поставил под угрозу свою жизнь, а также жизнь и здоровье пассажиров и локомотивных бригад.

Уважаемые водители транспортных средств! Недопустимо нарушение ПДД при проезде железнодорожного переезда, особенно в местах расположения пассажирских, школьных и сельскохозяйственных предприятий, использующих эти переезды для проезда.

**Северо-Кавказская железная дорога**

## АНОНС

## АПРЕЛЬСКАЯ АФИША ТЕАТРА ОПЕРЫ И БАЛЕТА

**Ц**елый калейдоскоп разнообразных театральными мероприятиями предлагает меломанам республики Театр оперы и балета – филиал Мариинского театра в РСО-А.

Его апрельская афиша открылась показом оперы для детей «Снежная королева» композитора Сергея Баневича (5 апреля). В спектакле приняли участие солисты Академии молодых оперных певцов Мариинского театра Александр Федоров и Маргарита Иванова.

Продолжат детскую программу репертуара театра еще несколько спектаклей: премьерный камерный музыкальный спектакль «История слоненка Бабара» Франсиса Пуленка (13, 20, 22, 27 апреля), балет для детей «Дюймовочка» Константина Агваняна (9 апреля) и занимательная детская опера «Кот Мурыч» Сергея Баневича (14 апреля).

Для взрослой аудитории будет интересен вечер вокальной и хоровой музыки «Из летописи Владикавказа» (10 апреля), посвященный генерал-фельдмаршалу, наместнику на Кавказе, основателю города Владикавказа князю Александру Барятинскому.

12 и 13 апреля почитатели балетного искусства республики смогут посмотреть недавнюю громкую премьеру театра – балетный спектакль «Парфюмер. История одной любви», поставленный по мотивам романа Патрика Зюскинда главным балетмейстером филиала Мариинки, хореографом Валерием Суановым. А 22 и 23 апреля балетоманы будут иметь возможность



увидеть знаменитый балет «Дон Кихот» Людвиг Минкуса в редакции известного хореографа, экс-премьера Датского королевского балета и Лондонского королевского балета Йохана Кобборга. Показы этого балета состоятся впервые на сцене театра в рамках гастролей Санкт-Петербургского государственного академического театра балета имени Леонида Якобсона.

Любители оперной музыки 17 апреля смогут насладиться исполнительским мастерством вокалистов и чарующей музыкой оперы «Паяцы» Руджеро Леонкавалло в постановке Марата Гачалова – яркой и масштабной премьеры нынешнего сезона.

26 апреля состоится показ еще одной громкой премьеры сезона – бесмертной оперетты Иоганна Штрауса «Летучая мышь» в постановке Алексея Степанюка.

И завершит разнообразную афишу апреля опера Антона Рубинштейна «Демон» по одноименной поэме М. Лермонтова, которая после многолетнего перерыва вновь вернется на сцену театра (30 апреля).

**Залина АБАЕВА**

## МУЗЫКА

## ВОСКРЕСНЫЙ ДОСУГ

**Т**еатр оперы и балета РСО-А приглашает в воскресенье, 10 апреля, в 18:00 на вечерний концерт, посвященный князю Александру Барятинскому, генерал-фельдмаршалу, выдающемуся государственному и военному деятелю России XIX века, наместнику на Кавказе, чьими усилиями и настойчивостью Владикавказ был преобразован из крепости в город.

Яркая, многогранная личность, чья жизнь пересеклась с гениями русской поэзии Александром Пушкиным и Михаилом Лермонтовым, Александр Барятинский, как его называли, «покоритель Кавказа», привел Кавказскую войну к мирному знаменателю, сделал многое для обустройства края, уделял большое внимание развитию музыкально-театрального искусства.

На вечере-концерте с участием солистов Академии молодых оперных певцов Мариинского театра, а также солистов и хора филиала Мариинки прозвучат вокальные и хоровые произведения эпохи Барятинского, в том числе и его любимые романсы.

Предстоящий вечер станет первым в цикле историко-музыкальных вечеров под названием «Из летописи Владикавказа», посвященном выдающимся личностям, сыгравшим значительную роль в истории нашего города.

Автором идеи цикла выступила художественный руководитель театра Лариса Гергиева, почетный гражданин города Владикавказ, народная артистка России, Украины, Северной и Южной Осетии.

**Залина ПЛИЕВА**

## ОБЪЯВЛЕНИЕ

Управление административно-технической инспекции АМС г. Владикавказ сообщает, что самовольно установленный торговый павильон «Родник» по адресу: г. Владикавказ, ул. Астана Кесаева, 3, необходимо демонтировать в срок до 13.04.2022. В противном случае указанный объект будет демонтирован силами АМС г. Владикавказ в рамках «Порядка демонтажа самовольно установленных нестационарных объектов на территории МО г. Владикавказ», утвержденного постановлением АМС г. Владикавказ от 23.11.2012 №1946.



917722191071081

**Главный редактор – А.Г. Хинчагова;**  
зам. главного редактора – Диана Варзиева;  
корреспонденты – Зарина Маргиева, Марина Кудухова, Тамара Бунтури, Мадина Тезиева, Ляна Батаева, Жанна Текиева, Кристина Бериева, Виктория Коцюева, Екатерина Джиоева, Алена Джиоева;  
верстка – Марат Багаев, Аслан Кудзаев;  
корректоры – Мадина Кабисова, Алана Бигулова.

Учредитель АМС г. Владикавказ.  
Адрес учредителя: 362040, пл. Штыба, 2.  
Газета выходит три раза в неделю.  
Подписной индекс 10984.

**Адрес редакции и издателя:**  
362002, ул. Тамаева/Джанаева, 30/36.

**Телефоны:**  
50-15-10 – зам. главного редактора  
50-15-35 – бухгалтерия;  
E-mail: vladgazeta@rso-a.ru

Номер подписан в печать по графику – 17:00  
фактически – 17:30

Тираж 745 экз. Заказ № 705

Мнения авторов не всегда совпадают с мнением редакции. За содержание авторских материалов редакция ответственности не несет.

Использование материалов и клише допускается только с письменного разрешения редакции. При перепечатке ссылка на «Владикавказ» обязательна. Редакция не вступает в переписку. Рукописи не рецензируются и не возвращаются. Материалы под рубрикой «На коммерческой основе» печатаются на коммерческой основе. За их содержание редакция ответственности не несет.

Отпечатано в «ИЗДАТЕЛЬСТВО «ЮЖНЫЙ РЕГИОН»

357600,  
Ставропольский край, г. Ессентуки, ул. Никольская, 5 «а»,  
тел./факс: (87934) 6-87-30