19 ноября, суббота, 2022 г.

№129 (3029)

ВЛАДИКАВКАЗ

Печатный орган муниципального образования г. Владикавказ. Общественно-политическая газета. Рекомендованная цена – 10 руб.

ДЖЕОРГУЫБАЙЫ ХОРЗÆХ УÆ УÆД!

Райсом райдайдзысты Уастырджимæ кувæнбонтæ æмæ уыл рæсугъдæй цæуæнт. Хуыцауы бархъомысæй уæ алкæй цардвæндаг дæр уæд Уастырджийы фæдзæхст. Удæн дæр йæ уæларвон хæс у æнæрынцойæ кусын, гъемæ-иу уæ уды бæркад дæр уæд уæлейæ исгæ, бынæй ахадгæ. Джеоргуыба у лæгты бæрæгбоныл нымад, æмæ уæ хæдзæртты цы нæлгоймæгтæ ис, уыдонæн æххуысгæнæг уæд, дард балцы кæмæн сты, уыдоны йæ рахиз базыры бын бакæнæд. Уастырджи, лæгты дзуар дæ, æмæ Ирыстоны лæгхъуаг макуы ныууадз! Цы кувинæгтæй дын кувдзысты, уыдон дын барст уæнт! Ирон адæмы иугæнæг дæ, сæ хæдзæрттæм сын фарн æмæ амонд хæссыс æмæ сæ дæ хорзæх уæд! Нæ уарзон Ирыстоны зæххыл æнхъæвзæд фæрныгад. Æппæт Ирыстоны бинонтæн та æрхæссæд æнæниздзинад, хæлардзинад, циндзинад æмæ амонд!

4-æм фарс

90 ЛЕТ ЛЮДВИГУ ЧИБИРОВУ

ЮБИЛЕЙ

Величественным «Симдом» в исполнении ансамбля народного танца «Амонд» Республиканского колледжа культуры открылся 17 ноября на сцене Осетинского театра торжественный вечер, посвященный 90-летию известного ученого, государственного и общественного деятеля Людвига Чибирова.

Председатель Правительства РСО-А **Борис Джанаев** от имени Главы республики Сергея Меняйло поздравил юбиляра: *«Вы многое сделали для изучения этнографии, истории и культуры осетин и других народов Кавказа. Ваши научные труды известны далеко за пределами Родины»*. Говоря о политической деятельности в качестве первого президента независимого государства Республики Южная Осетия, премьер-министр отметил «мудрость, дальновидность, волю и стойкость» юбиляра, которые сыграли такую большую роль в укреплении югоосетинской государственности.

Борис Джанаев вручил Людвигу Чибирову орден «Слава Осетии» с формулировкой «За большой личный вклад в развитие науки и образования». Указ о награждении подписан Главой РСО-А Сергеем Меняйло.

Президент РЮО Алан Гаглоев преподнес юбиляру ритуальную чашу и сообщил, что торжества по случаю 90-летия патриарха осетинской науки будут продолжены на Юге Алании. Алан Гаглоев в своей поздравительной речи отметил умение Людвига Чибирова брать на себя ответственность, влияние его личностных качеств на ход новейшей истории, его обширную и плодотворную научно-педагогическую деятельность. Председатель Парламента Северной Осетии Таймураз Тускаев вручил юбиляру Почетную грамоту Парламента РСО-А.

Затем на сцену поднялись врио главы муниципального образования г. Владикавказ Зита Салбиева и глава Администрации местного самоуправления г. Владикавказа Вячеслав Мильдзихов. Они подарили юбиляру картину.

Замечательный музыкальный подарок преподнесли Людвигу Чибирову студенты ВКИ им. В. Гергиева. Трио гармонистов исполнили знаменитую осетинскую мелодию.

От имени научной интеллигенции юбиляра поздравил доктор физико-математических наук Анатолий Кусраев. Он напомнил, что Людвиг Чибиров мог стать украшением любого университета, но в тяжелейшие для своей Родины годы остался в РЮО со своим народом. Анатолий Кусраев выразил слова благодарности супруге Людвига Чибирова Валентине Хачировой, разделившей с ним все тяготы жизни. От имени ВНЦ РАН юбиляру преподнесли ноутбук.

В качестве поэтического поздравления со сцены прозвучали стихи Музафера Дзасохова, посвященные виновнику торжества. От имени трех близких друзей юбиляра – Музафера Дзасохова, Магреза Келехсаева и Петра Дзабоева – юбиляру вручили живописное полотно Магреза Ильича.

Делегации из КБР, ЧР и РД тепло поздравили юбиляра. Делегация Кабардино-Балкарской Республики напомнила о той дружбе, которая связывала Людвига Чибирова с Валерием Коковым: *«Коков называл его как короля: Людовиг»*. Гости из КБР преподнесли в дар картину известного художника Александра Суслимова. В честь золотого юбилея белую бурку и рог, «из которого горцы с удовольствием пьют чай», преподнесли Людвигу Алексеевичу гости из Чечни. Изделия народных промыслов Дагестана также пополнили коллекцию подарков.

Замечательный музыкальный подарок преподнес юбиляру камерный хор «Алания» под управлением Агунды Кокойти, исполнив «Многая лета…».

Людвиг Чибиров не только ученый, государственный деятель, педагог, но еще и общественник, поэтому поздравить его пришли и представители общественных организаций: «Стыр Ныхас», Общественная палата РСО-А и другие.

На следующий день, 18 ноября, в Северо-Осетинском институте гуманитарных и социальных исследований им. В.И. Абаева (филиал ВНЦ РАН) открылась двухдневная научно-практическая конференция, посвященная научному наследию юбиляра. Сегодня Людвиг Алексеевич является главным сотрудником отдела этнологии СОИГСИ им. В.И. Абаева.

Затем юбилейные торжества будут продолжены в Цхинвале, почетным гражданином которого является Людвиг Алексеевич.

Редакция газеты «Владикавказ» присоединяется ко всем поздравлениям и желает Людвигу Алексеевичу долгих лет жизни, здоровья и успехов в научном творчестве!

Мадина ТЕЗИЕВА

ПОЗДРАВЛЕНИЯ

Дорогие жители Осетии, земляки!

В эти дни наш народ с искренней верой и надеждой на лучшее отмечает один из главных национальных праздников – Джеоргуыба.

Пришедший из глубины веков, он имеет важное созидательное значение и в современной жизни: способствует укреплению исторической памяти нашего народа, сохранению преемственности традиций и обычаев, объединяет нас в стремлении к согласию и взаимопониманию, несет огромный нравственный и духовный заряд.

От всей души поздравляю с этим добрым и светлым праздником всех жителей многонациональной Осетии!

В этом году Джеоргуыба будут отмечать с особым чувством: сегодня, в период непростых политических и экономических условий и решений, все наши помыслы и искренние молитвы будут о ниспослании мира и благополучия. Наши ребята с доблестью и отвагой, достойной их отцов и дедов, встали на защиту мира. Пусть на трудном ратном пути их оберегает Уастырджи! Пусть каждый из них в самое ближайшее время вернется домой с победой, живым и здоровым, а каждая семья, которая ждет своего путника, дождется его!

Друзья! Пусть молитвы, произнесенные с чистым сердцем и добрыми помыслами, будут услышаны! С праздником вас!

Сергей МЕНЯЙЛО,
Глава Республики
Северная Осетия – Алания

Дорогие жители республики!

Поздравляю вас с праздником Джеоргуыба, который объединяет всех, кто родился и вырос в многонациональной Осетии!

Дошедшее к нам из глубины веков торжество стало истинным олицетворением богатого духовного и нравственного наследия нашего народа, глубокого почитания семейных традиций и красивых обычаев предков. В его основе непреходящие человеческие ценности: умение жить по законам совести, стремление к созиданию и добрососедству, свершение добрых дел и благих поступков.

В эти дни в наших домах особым смыслом наполнятся слова о мире и согласии, о будущем страны. Пусть молитвы, обращенные к Уастырджи – покровителю мужчин, путников и воинов, – будут услышаны и пусть исполнятся все ваши самые добрые пожелания и светлые надежды!

Фарн æмæ амондæй хайджын ут, Ирыстоны адæм! Чи уын ис хистæрæй, кæстæрæй, уыдон уæхи фæндиаг уæнт. Арфæгонд ут æмæ бæрæгбоны хорзæх уæ уæд!

Таймураз ТУСКАЕВ,
председатель Парламента Республики
Северная Осетия – Алания

Зынаргъ æмбæстæгтæ!

Æрбахæццæ нæм ирон адæмы кадджындæр бæрæгбæттæй иу – Джеоргуыба.

Ацы бæрæгбон сси Ирыстоны æппæт цæрæг адæмтæн æмæ алы дингæнæг дзыллæтæн иумæйаг, фарнхæссæг. Алы хæдзары дæр, алы бинонтæ дæр бацархайынц ацы бæрæгбон кадджын уавæры скæныныл. Уый нæ адæмæн у æнусон фæтк, фæлтæрты бæттæг, иугæнæг. Ацы кувæн къуырийы мах нæхи бафæдзæхсæм Хуыцауыл æмæ Уастырджийыл, цæмæй зæххыл уа сабырдзинад, адæмтæ цæрой хæларæй, уарзонæй, рæстæй, цæмæй алкæй фæндаг дæр уа рæсугъд.

Нæ уарзон Ирыстоны зæххыл æнхъæвзæд фæрныгад æмæ æмзæрдæдзинад. Æппæт Ирыстонæн та æрхæссæд æнæниздзинад, хæлардзинад, циндзинад æмæ амонд!

Сызгъæрин Уастырджи ахъаз кæнæд уе ‘ппæтæн дæр, уæ алкæй хæдзары дæр куыд уой бæркад, цардамонд, æнæниздзинад! Уастырджи уе ‘мбал!

МИЛДЗЫХТЫ Вячеслав,
Дзæуджыхъæуы администрацийы
сæргълæууæг

СОВЕЩАНИЕ

ГРАДОСТРОИТЕЛЬНЫЙ СОВЕТ ВЛАДИКАВКАЗА ВОЗОБНОВИЛ РАБОТУ

По инициативе главы АМС г. Владикавказа Вячеслава Мильдзихова муниципальный градостроительный совет возобновляет работу. Первое заседание состоялось 17 ноября в здании городской администрации.

В состав межведомственного совета вошли 20 человек: архитекторы, строители, городские депутаты, специалисты Комитета по охране и использованию объектов культурного наследия РСО-А, представители организаций-застройщиков.

– *Возобновление работы градсовета – безусловная необходимость. Каждый из вас – специалист в своей области. Ваше видение поможет сделать Владикавказ красивее и уютнее. Совет должен активно участвовать в жизни города, а его решения – стать обязательными к исполнению*, – сказал **Вячеслав Мильдзихов**. Главным вопросом повестки дня стало избрание председателя совета. Участники встречи единогласно поддержали кандидатуру Александра Цаллагова, главного архитектора республики. Его заместителем стал руководитель городского Управления архитектуры и градостроительства Аслан Караев.

– *Наша деятельность будет направлена на улучшение качества застройки и общественных пространств и адресована в первую очередь жителям города,* – отметил **Александр Цаллагов**. Как отметили участники совещания, совет будет вовлечен в согласование всех значимых городских проектов.

Соб. инф.

НЕПРЕХОДЯЩИЕ ЦЕННОСТИ

АКТИВИСТЫ ОСЕТИНСКОЙ СЛОБОДКИ ВЕДУТ РАБОТЫ ПО УКРЕПЛЕНИЮ СКЛОНА, НА КОТОРОМ РАСПОЛОЖЕНО СВЯТИЛИЩЕ

Почитаемое жителями Осетинской слободки святилище «Хуыцауы дзуар» располагается на юго-западной окраине Владикавказа. Традиционно в последнее воскресенье лета либо в первое воскресенье осени на этом месте проводится массовый праздник. К празднику тщательно готовятся: в домах пекут пироги, варят осетинское пиво, на самом святом месте проводят ремонтные работы и субботники.

Праздник заканчивается, но работы по наведению порядка продолжаются практически круглый год. На сегодняшний день основной проблемой, с которой столкнулись представители Северо-Осетинской региональной общественной организации содействия и восстановления святилищ Владикавказа «Хуыцауы дзуар, Ног дзуар æмæ Уастырджийы дзуар», – укрепление склона, на котором располагается святое место. Дело в том, что он осыпается, а это прямая угроза для святилища. Работы начались весной прошлого года, за это время сюда привезли большое количество грунта.

– *Ситуация была очень серьезная, склон попросту сползал вниз. Укреплять святилище необходимо было самым срочным образом. Мы стали бить тревогу. Нам на помощь пришло очень много неравнодушных людей, кто-то предоставил технику, кто-то содействовал финансово, кто-то работал физически. На месте всегда были Феликс Цаболов и Олег Макиев, они руководили процессом укрепления склона. Благодаря этой работе процесс сползания грунта замедлился, но не остановился. Работы предстоит еще очень много,* – сказал **Заур Пагаев**, руководитель Северо-Осетинской региональной общественной организации содействия и восстановления святилищ Владикавказа «Хуыцауы дзуар, Ног дзуар æмæ Уастырджийы дзуар».

В планах у активистов построить лестницы, высадить деревья.

– *Мы ходим воссоздать ту атмосферу, которая царила здесь много лет назад. Представьте, как красиво и уютно будет выглядеть место, когда все будет в зелени, когда благоустроим площадку для автомобилей. Я благодарен каждому, кто помогает в этом важном деле: Маирбеку Кусаеву, Алану Хатагову, Георгию Дзгоеву, Казбеку и Ахсару Отаровым, Игорю Касабиеву – всех не перечислить. Спасибо им большое,* – отметил Заур Пагаев.

Активисты благодарят Главу республики Сергея Меняйло за помощь, содействие и понимание сложности сложившейся ситуации. После обращения к Сергею Ивановичу на месте было проведено большое количество работ.

Кристина БЕРИЕВА

ВЯЧЕСЛАВ МИЛЬДЗИХОВ ВРУЧИЛ МНОГОДЕТНОЙ МАТЕРИ КЛЮЧИ ОТ КВАРТИРЫ

Жанна Плиева воспитывает троих детей, двое из которых – инвалиды. 13-летний Арсен страдает тяжелой формой хронического заболевания. Вручая ключи от квартиры, глава АМС поздравил Жанну Валерьевну и пожелал всего самого доброго.

– *Искренне рад за вашу семью. Надеюсь, это событие изменит вашу жизнь к лучшему и дети будут чаще улыбаться*, – заключил **Вячеслав Мильдзихов**. Квартира общей площадью 48,3 кв. м расположена в доме по Автобусному переулку. Семья Плиевых с 2019 года значится в едином общегородском списке граждан, признанных малоимущими и состоящих на учете для получения жилья по договорам социального найма.

Соб. инф.

ПАРЛАМЕНТ

ПАРЛАМЕНТАРИИ РАССМОТРЕЛИ ОКОЛО 50 ЗАКОНОПРОЕКТОВ

Арсен Фадзаев попросил освободить себя от должности вице-спикера Парламента РСО-А. Личное заявление заместителя председателя было рассмотрено на очередном заседании Совета парламента республики, которое состоялось в четверг под председательством Таймураза Тускаева.

О своем решении Арсен Фадзаев написал в соцсетях.

Народные избранники рассмотрели на Совете Парламента РСО-А около 50 законопроектов, в том числе вопросы бюджетного планирования, социальной поддержки, ЖКХ и новые назначения.

Депутаты поддержали законопроект об освобождении льготников от уплаты транспортного налога на одно транспортное средство. В пояснительной записке проекта закона отмечается, что льготники – это Герои Советского Союза, Герои России, лица, принимавшие участие в составе особого подразделения при испытании ядерного оружия, а также люди, награжденные орденом Славы.

Повысить прозрачность распределения средств республиканского бюджета в муниципальных образованиях призван проект другого закона: он предусматривает изменения методики расчетов нормативов определения общего объема субвенций муниципалитетам на деятельность административных комиссий. Законопроект представил председатель Комитета по законодательству, законности и местному самоуправлению Аслан Черчесов, депутаты его поддержали.

Горные маршруты становятся все более популярными среди туристов, и чем больше людей на горных тропах, тем выше вероятность несчастных случаев. Законодатели из КЧР предложили установить ответственность за непредоставление информации в МЧС о прохождении горного маршрута.

Парламентарии Республики Карелия предлагают расширить список работ по содержанию общего имущества в многоквартирных домах и добавить к нему очистку фасадов от граффити, надписей и объявлений.

Ольга ДАТИЕВА

К СВЕДЕНИЮ ДЕПУТАТОВ СОБРАНИЯ ПРЕДСТАВИТЕЛЕЙ Г. ВЛАДИКАВКАЗА VII СОЗЫВА

Тридцать седьмая сессия Собрания представителей г. Владикавказа VII созыва состоится 25 ноября 2022 года в 15:00 в зале заседаний АМС г. Владикавказа и Собрания представителей г. Владикавказа (пл. Штыба, 2).

Регистрация депутатов и приглашенных будет проводиться в фойе 25 ноября 2022 года с 14:30. Телефон для справок: **8 (8672) 25-10-41.**

БÆРÆГБОН *(Кæрон. Райдиан 1-аг фарсыл)*

ДЖЕОРГУЫБАЙЫ БÆРÆГБОНЫ ХОРЗÆХ УÆ УÆД, ИРЫСТОНЫ ЦÆРДЖЫТÆ!

Джеоргуыбайы мæйæн йæ æртыккаг къуырийы хуыцаубон у бæрæгбоны райдайæн – хонынц æй Галæргæвдæн. Фæкæнынц кусарт. Джеоргуыбайы хуыцаубон у Хуыцауæн йæ зæхмæ кæсæн бонтæй иу, зæгъгæ, дзырдтой иу нæ фыдæлтæ.

Къуырисæры изæр та вæййы Уастырджимæ кувыны изæр. Алы хæдзары хистæр дæр фæкувы Хуыцаумæ, цæмæй йын йæ бинонтæн æххуыс кæна. Къуырийы дæргъы ирон адæм фæбадынц бæрæгбоны фынгтыл. Дыккаг хуыцаубон у Уастырджийы фæдзæхсæн бон, уый фæстæ къуырисæры та йæ æрвитæн бон. Уыцы бон дæр, хæдзары хистæр бинонты бафæдзæхсы, цæмæй азæй-азмæ бинонтæ уой æнæниз, кæстæртæ амонджын куыд уой. Иннæ аз Уастырджийы номыл стыр кусарт куыд акæной.

Джеоргуыбайы бæрæгбон баст у Уастырджийы номимæ. Уастырджи ноябры мæйы уæларвæй Ирыстонмæ æртæхы йæ урс базырджын бæхыл, æмæ æнæхъæн къуыри Иры дзыллæтæн хорздзинæдтæ фæуары.

Раздæры заманы адæм бынтон æндæр цæстæй кастысты ацы бæрæгбонмæ. Кодтой хъæугуывдтæ, уыдис-иу сæм нывонд гал æмæ кодтой кусарт. Рагацау уагътой арахъхъ, фыхтой бæгæны. Ахæм хæдзар нæ уыд, бæрæгбоны-иу сæрмагонд кусарт чи нæ акодтаид. Ныры дуджы уавæр фæивта, стæм хъæутæй фæстæмæ хъæугуывдтæ нал кæнынц. Бирæтæн сæ къухы не ‘фты кусарт акæнын, фæлæ уæддæр сæ бæрæгбоны фæдыл балхæнынц æртæ фæрсчы æмæ батабу кæнынц Уастырджимæ. Нæ республикæйы цы æндæр адæмы хæттытæ цæры, уыдоны цæсты дæр Джеоргуыба кадджын у, æмæ йæм уыдон дæр æрвылаз табу кæнынц. Немæ зæрдиагæй фæкувынц, фæбадынц, фæцин кæнынц. Адæм кæрæдзи хонынц, кæнынц сыхты, хъæуты куывдтæ. Афтæ баззади фыдæлтæй. Фæлæ нын, хъыгагæн, ныры рæстæджы домæнтæ æрбалхъывтой нæ уавæртæ, æмæ-иу кæд, нæ фыдæлтæ хæсты рæстæг сæ царды домæнтæ, сæ фæндтæ дзæвгар æрбалвæстой, уæд ныл абон дæр хуыздæр рæстæг не скодта. Нæй нын бар ацы æвирхъау рæстæг хъал, æнæрхъуыды митæ кæнын.

О, бæрæгбон бæрæгбоны хуызæн хъуамæ уа. Фæлæ нæ фыццаджыдæр хъуамæ рох ма уа, ацы бæрæгбон æрмæст хæрын æмæ нуазынæн кæй нæу. Æппæтадæмон бæрæгбон у. Ма нæ байрох уæнт фæсивæд, сабитæ. Алчидæр хъуамæ йæхи бацæттæ кæна, сæмбæла йыл сыгъдæгæй, хорз зонд, рухс фæндтимæ. Тынг ахсджиаг у, æртæ кæрдзыны чи скувдзæн, уый снысан кæнын. Зонут æй, зæрдæйæ, удыхъæдæй, кæнæ буарæй чъизи адæймаджы куывд Хуыцаумæ нæ хъуысы, цыфæнды дзырдарæхст куы уа, уæддæр.

Хъуамæ кувæм сыгъдæгзæрдæйæ, стæй цы 'мбæлы, уыцы хойраг æмæ ноздæй.

Уастырджийы бонтæ фæззæгмæ кæй æййæфтой, уымæн дæр ис йæхи нысаниуæг: фæззæгмæ фæвæййынц хæдзарадон æппæт куыстытæ дæр, зæхкусæг вæййы сæрибар, æнцой йæ афæдзы куысты бæркадæй æхцондзинад бавзара, уый фадат ын вæййы сæрибарæй. Чындзæхсæвтæ дæр-иу Уастырджийы бонтæм уымæн кодтой. Уастырджийы бонты агъоммæ дыууæ къуырийы раздæр-иу райдыдтой къайон цардимæ баст æгъдæуттæ аразын: чындзы бинонтæм минæвæрттæ æрвитын, хæдзаруынæг цæуын, нысан уадзын, ирæды куывд. Архайдтой, цæмæй-иу Джеуæргуыбамæ æрæййæфтаиккой чындзæхсæвтæ, уымæн æмæ, дам, Уастырджийы бонты чындзæхсæв цы дыууæ æвзонг адæймаджы скæной, уыдон уыдзысты иууыл амондджындæр.

Цæмæй ацы ахсджиаг хъуыддагмæ адæм тагъд-тагъдæй ма цæттæ кæной, цæмæй алы бинонтæн дæр уа фаг фадат æмæ рæстæг иумæ æрбамбырд уæвынæн, уый тыххæ та ныр дæр Цæгат Ирыстоны ацы бæрæгбæтты райдайæн, къуырисæр (21.11.2022), у нымад æнæкусгæ улæфты боныл.

Джеоргуыбайы хорзæх уæ уæд!

МАОУ БСОШ №7 ИМ. А.С. ПУШКИНА

У каждой владикавказской школы есть свои добрые традиции, которые из поколения в поколение бережно передаются. 7-я городская школа имени А.С. Пушкина со своей более чем 100-летней историей обросла своим списком запоминающихся мероприятий. Одно из таких состоялось на днях.

ПЯТИКЛАССНИКАМИ БЫТЬ… ЭТО НАДО ЗАСЛУЖИТЬ!

В актовом зале было необычайно шумно и тесно. Здесь проходило посвящение в пятиклассники. Именно им было посвящено столь торжественное мероприятие. Еще задолго до дня икс пятиклашки начали подготовку. На сцене они продемонстрировали свои актерские и хореографические способности, была и веселая видеовизитка. В зале их первые учителя, которые буквально взяли их за руки и привели в мир удивительных знаний, научили писать, считать и, главное, дружить.

К пятиклашкам обратилась директор школы №7 **Татьяна Корнаева**:

– Пять баллов у вас должно быть во всем. В ваших успехах на уроках, в вашем поведении, в вашем желании быть первыми. Вы одолели начальную школу. Было непросто. Чем больше ты узнаешь, тем труднее, и наоборот: чем больше ты узнаешь, тем легче тебе жить. Ты растешь образованным, мудрым, славным и добрым человеком. И я верю, что каждый из вас станет именно таким выпускником 7-й школы. Немного времени пройдет, и мы будем говорить о том, что это наши выпускники, которые оканчивают 7-ю, пушкинскую. Они много знают, славят школу, свою семью, свою республику, и они настоящие люди. Успехов вам!

Безусловно, подготовка к выступлениям на школьной сцене сближает не только учеников и учителей, но и родителей. Последние душой переживали за каждый момент представления. Одна из родительниц, Виктория Ахполова, сама написала стихи к шуточной сценке про пятиклассника Вову. Другие родители поддержали своих детей и на сцене совместно исполнили танцевальный номер. Бурные овации – верный показатель достигнутых целей. Праздник удался.

В параллели пять классов, которые в сентябре перешли из начальной школы, расположенной в другом месте, в среднюю. Конечно, ребята столкнулись с определенными сложностями. Как рассказали два друга Константин и Аспар из 5 «В», в начале учебного года было сложно разобраться с огромным числом кабинетов, которые сложно было найти, боялись опоздать на урок, а еще новые предметы и учителя. Без помощи нашего классного руководителя Елены Борисовны Созаевой, говорят мальчишки, было бы сложно. Школа с углубленным изучением английского языка. Внеурочная деятельность в школе очень многогранна. Все без исключения принимают активное участие в общественной жизни города, во всех благотворительных акциях, в спортивных, интеллектуальных играх. Перед пятиклашками открывается новый, взрослый мир. В добрый путь, пятиклашки!

Жанна ТЕКИЕВА

ОБРАЗОВАНИЕ

ВОСПИТАТЕЛЬНЫЙ КОМПОНЕНТ В ПРОФЕССИОНАЛЬНОМ ОБРАЗОВАНИИ

Вопросы организации воспитательной работы в сфере профессионального образования приобретают особую актуальность. В Федеральном законе «Об образовании в РФ» с учетом новых ФГОС учреждения профессионального образования ориентированы на гуманизацию общественно-экономических, политических и культурных отношений.

В любом учреждении образования одной из главных задач, наравне с образованием, является и воспитательная работа. В 2022/23 учебном году по новым ФГОС, а также по поручению министра образования и науки РСО-А Эллы Алибековой все учреждения образования республики активно внедряют в жизнь поставленные задачи.

В соответствии с новыми требованиями основными направлениями воспитания в Технологическом колледже полиграфии и дизайна являются: привитие молодежи любви к родному краю, к Отечеству, к своему народу, уважение к другим народам России, формирование российской идентичности, духовно-нравственное воспитание на основе духовно-нравственных культур народов России, формирование семейных ценностей, а также привитие трудового воспитания, эстетического, экологического и т.д.

Показателями уровня патриотического воспитания наших учащихся являются их желание участвовать в патриотических мероприятиях, желание работать для процветания Отечества. Так, ежегодно в нашем колледже проходят встречи с членами Совета ветеранов республики, писателями, членами общественных организаций. Наши учащиеся принимают участие в возложении цветов на Аллее Славы, к памятнику Коста Хетагурову, в мероприятиях, проводимых Республиканским домом дружбы, посещают на дому старейших преподавателей колледжа. Подобные мероприятия дают представление о том, на кого следует равняться, у кого учиться мужеству и что значит быть патриотом…

Следует отметить, что в воспитательной работе с нашими учащимися большое место отведено организации досуга, включающего в себя культмассовую, спортивную и экскурсионную работу.

Также еженедельно в колледже проводится работа по теме «Разговоры о важном». Это беседы о Дне народного единства, о символах России, о Дне Конституции и т.д. То есть основные темы занятий связаны с важнейшими аспектами жизни человека в современной России.

В колледже работают квалифицированные педагоги, у каждого из них тесная взаимосвязь с родителями. В целях согласования воспитательных и образовательных воздействий на учащихся планируем активнее проводить работу с родителями, чтобы они являлись не только зрителями, но и активными участниками наших мероприятий.

Опыт показывает, что активная совместная работа педагога и родителей достигает положительных результатов, устанавливает доверительные отношения между учащимися, педагогами и родителями.

Леонид САСИЕВ,
кандидат педагогических наук,
директор Технологического колледжа полиграфии и дизайна

ТЕЛЕнеделя: 21.11 – 27.11

ПОНЕДЕЛЬНИК, 21.11

ПЕРВЫЙ

5.00 Телеканал “Доброе утро”. [0+].
9.00, 12.00, 15.00 Новости (с субтитрами).
9.20 Премьера. “АнтиФейк”. [16+].
9.55 “Жить здорово!” [16+].
10.45, 12.15, 15.15, 18.20, 23.45, 3.05 Информационный канал. [16+].
18.00 Вечерние новости (с субтитрами).
21.00 “Время”.
21.45 Т/с Премьера. “Шифр”. Новые серии. Памяти Сергея Пускепалиса. [16+].
22.45 “Большая игра”. [16+].
3.00 Новости.
4.57 Перерыв в вещании.

РОССИЯ 1

5.00, 9.30 Утро России.
9.00, 14.30, 21.05 Вести. Местное время.
9.55 О самом главном. [12+].
11.00, 14.00, 16.00, 20.00 Вести.
11.30, 17.30 “60 минут”. [12+].
14.55 Кто против? [12+].
16.30 Малахов. [16+].
21.20 Т/с “Баренцево море”. [16+].
22.20 Вечер с Владимиром Соловьёвым. [12+].
1.00, 2.00 Судьба человека с Борисом Корчевниковым. [12+].
3.00, 3.50 Т/с “Личное дело”. [16+].
4.43 Перерыв в вещании.

НТВ

4.55, 5.40 Т/с “Улицы разбитых фонарей-15”. [16+].
6.30 “Утро. Самое лучшее”. [16+].
8.00, 10.00, 13.00, 16.00, 19.00, 23.35 “Сегодня”.
8.25, 10.35 Т/с “Лесник”. [16+].
13.25 “Чрезвычайное происшествие”.
14.00 “Место встречи”.
16.45 “За гранью”. [16+].
17.50 “ДНК”. [16+].
20.00, 21.05 Т/с “Спецбат”. [16+].
22.10, 0.00 Т/с “Скорая помощь-4”. [16+].
0.35 Х/ф “Последний герой”. [16+].
2.05, 2.45, 3.25, 4.05 Т/с “Зверобой-3”. [16+].

КУЛЬТУРА

6.30, 7.00, 7.30, 8.45, 10.00, 15.00, 19.30, 0.00 Новости культуры.
6.35 “Пешком…”
7.05 Легенды мирового кино.
7.35 Х/ф “Друг Тыманчи”.
8.50 Д/с “Невский ковчег. Теория невозможного”.
9.15 Черные дыры. Белые пятна.
10.15 “Наблюдатель”.
11.10, 0.20 XX век.
12.00, 1.05 Д/ф “Роман в камне”.
12.30, 22.15 Т/с “Тихий Дон”.
13.20 Д/ф “Исцеление храма”.
14.05 Линия жизни.
15.05 Новости. Подробно. АРТ.
15.20 “Агора”.
16.25 Х/ф “Приключения Тома Сойера и Гекльберри Финна”.
17.40 К 160-летию Санкт-Петербургской консерватории. Композиторы. П. Чайковский. Симфония №5.
18.35, 1.35 Д/ф “Дети Солнца”.
19.45 Главная роль.
20.05 “Правила жизни”.
20.30 “Спокойной ночи, малыши!”
20.50 Д/ф “Усадьба Марфино. Советский Голливуд”.
21.30 “Сати. Нескучная классика…”
23.05 Д/ф “Сокровища Московского Кремля”.
2.30 Д/ф “Его Голгофа. Николай Вавилов”.
3.00 Перерыв в вещании.

ТВ ЦЕНТР

6.00 “Настроение”.
8.20 Д/с “Большое кино”. [12+].
8.55 Х/ф “Некрасивая подружка. Тайна Белоснежки”. [12+].
10.45, 0.30, 5.45 “Петровка, 38”. [16+].
10.55 “Городское собрание”. [12+].
11.30, 14.30, 17.50, 22.00 События.
11.50 Х/ф “Чёрная вдова”. [12+].
13.40, 5.10 “Мой герой”. [12+].
14.50 Город новостей.
15.05, 2.45 Т/с “Анатомия убийства”. [12+].
16.55 Д/ф “Клуб первых жён”. [16+].
18.10 Х/ф “Некрасивая подружка. Сердце зверя”. [12+].
20.00 Х/ф “Некрасивая подружка. Страшная, страшная сказка”. [12+].
22.40 Специальный репортаж. [16+].
23.10 “Знак качества”. [16+].
0.00 События. 25-й час.
0.45 Д/ф “Власть без любви”. [16+].
1.25 Д/с “Актёрские судьбы”. [12+].
2.05 Д/с “Феликс Дзержинский. Нет имени страшнее моего”. [12+].
4.15 Д/ф “Годунов и Барышников. Победителей не судят”. [12+].
5.55 Перерыв в вещании.

ДОМАШНИЙ

6.30, 5.10 По делам несовершеннолетних. [16+].
9.30, 4.20 Давай разведёмся! [16+].
10.30, 2.40 Тест на отцовство. [16+].
12.40, 1.00 Д/с “Понять. Простить”. [16+].
13.40, 23.00 Д/с “Порча”. [16+].
14.10, 0.05 Д/с “Знахарка”. [16+].
14.45, 0.35 Д/с “Верну любимого”. [16+].
15.15 Х/ф “Джинн”. [16+].
19.00 Х/ф “Между светом и тенью”. [16+].
1.50 Т/с “Восток-Запад”. [16+].

РЕН ТВ

5.00, 4.35 “Территория заблуждений с Игорем Прокопенко”. [16+].
6.00, 18.00, 2.10 “Самые шокирующие гипотезы”. [16+].
7.00 “С бодрым утром!” [16+].
8.30, 12.30, 16.30, 19.30, 23.00 “Новости”. [16+].
9.00 “Военная тайна” с Игорем Прокопенко. [16+].
11.00 “Как устроен мир с Тимофеем Баженовым”. [16+].
12.00, 16.00, 19.00 Информационная программа 112. [16+].
13.00 “Загадки человечества с Олегом Шишкиным”. [16+].
14.00 “Невероятно интересные истории”. [16+].
15.00 “Засекреченные списки”. [16+].
17.00, 3.00 “Тайны Чапман”. [16+].
20.00 Х/ф “Я - Четвертый”. [12+].
22.00 “Водить по-русски”. [16+].
23.30 “Документальный спецпроект”. [16+].
0.30 Х/ф “Терминатор-3: Восстание машин”. [16+].

СТС

6.00, 5.50, 5.55 Ералаш. [0+].
6.05 М/с “Три кота”. [0+].
6.10, 6.40 М/с “Драконы и всадники Олуха”. [6+].
7.00, 7.20, 7.45, 8.05, 8.30 М/с “Приключения Вуди и его друзей”. [0+].
8.55 “100 мест, где поесть”. [16+].
10.00, 10.30, 11.05, 11.35, 12.05, 12.40, 13.10, 13.45, 14.15, 14.45, 15.15, 15.50, 16.20, 16.55, 17.25, 17.55, 18.30, 19.00, 19.20 Т/с “Гости из прошлого”. [16+].
19.40 Х/ф “Шан-Чи и легенда десяти колец”. [16+].
22.15 Х/ф “Призрак в доспехах”. [16+].
0.20 “Кино в деталях” с Фёдором Бондарчуком. [18+].
1.20 Х/ф “Серена”. [16+].
3.10, 3.35, 3.55, 4.15, 4.40, 5.00, 5.25 “6 кадров”. [16+].
5.30 М/ф “В лесной чаще”. [0+].

ТВ-3

6.00 М/ф “Мультфильмы”. [0+].
9.30, 10.05, 10.40, 17.20, 17.55, 18.30, 19.00 Д/с “Слепая”. [16+].
11.15, 11.50 Знаки судьбы. [16+].
12.20 Вернувшиеся. [16+].
13.30, 14.00, 14.30, 15.00, 15.40, 16.10 Гадалка. [16+].
16.05 Я хочу такой дизайн. [12+].
16.45 Секреты. [16+].
19.30, 20.30, 21.15 Т/с “Гримм”. [16+].
22.15 Т/с “Без правил”. [16+].
23.15 Наследники и самозванцы. [16+].
1.00 Х/ф “Дитя Осириса”. [16+].
2.30, 3.15, 4.00, 4.30, 5.15 Т/с “Следствие по телу”. [16+].

ПЯТЫЙ КАНАЛ РОССИЯ

5.00, 9.00, 13.00, 17.30 “Известия”. [16+].
5.25, 6.15, 6.55, 7.45, 8.40, 9.30, 10.15, 11.10, 12.05 Т/с “Легавый-2”. [16+].
8.55 “Знание - сила”. [0+].
13.30, 14.30, 15.25, 16.35, 18.00, 18.05, 19.05 Т/с “Ментовские войны”. [16+].
19.55, 20.45, 21.35, 0.30, 1.15, 1.55, 2.30 Т/с “След”. [16+].
22.25, 23.15 Т/с “Великолепная пятёрка-5”. [16+].
0.00 “Известия. Итоговый выпуск”. [16+].
3.05, 3.40, 4.10, 4.35 Т/с “Детективы”. [16+].

«АЛАНИЯ» - КАНАЛ «РОССИЯ 1»

05.07; 05.35; 07.07; 07.35 - Местное время. Вести-Ирыстон. Утро
06.07; 06.35; 08.07; 08.35 - Местное время. Вести-Алания. Утро
09.00 - Местное время. Вести-Ирыстон
09.35 - Аланийы райсом
09.55 - Канал «Россия 1»
14.30 - Местное время. Вести-Алания
21.05 - Местное время. Вести-Алания

«АЛАНИЯ» - КАНАЛ «РОССИЯ 24»

15.00 - Россия 24. Местное время
15.30 - **Канал «Россия 24»**
17.30 - Россия 24. Местное время
18.00 - **Канал «Россия 24»**

ВТОРНИК, 22.11

ПЕРВЫЙ

5.00 Телеканал “Доброе утро”. [0+].
9.00, 12.00, 15.00 Новости (с субтитрами).
9.20 Премьера. “АнтиФейк”. [16+].
9.55 “Жить здорово!” [16+].
10.45, 12.15, 15.15, 18.20, 23.45, 3.05 Информационный канал. [16+].
18.00 Вечерние новости (с субтитрами).
21.00 “Время”.
21.45 Т/с Премьера. “Шифр”. Новые серии. [16+].
22.45 “Большая игра”. [16+].
3.00 Новости.
4.57 Перерыв в вещании.

РОССИЯ 1

5.00, 9.30 Утро России.
9.00, 14.30, 21.05 Вести. Местное время.
9.55 О самом главном. [12+].
11.00, 14.00, 16.00, 20.00 Вести.
11.30, 17.30 “60 минут”. [12+].
14.55 Кто против? [12+].
16.30 Малахов. [16+].
21.20 Т/с “Баренцево море”. [16+].
22.20 Вечер с Владимиром Соловьёвым. [12+].
1.00, 2.00 Судьба человека с Борисом Корчевниковым. [12+].
3.00, 3.50 Т/с “Личное дело”. [16+].
4.43 Перерыв в вещании.

НТВ

4.55, 5.40 Т/с “Улицы разбитых фонарей-15”. [16+].
6.30 “Утро. Самое лучшее”. [16+].
8.00, 10.00, 13.00, 16.00, 19.00, 23.35 “Сегодня”.
8.25, 10.35 Т/с “Лесник”. [16+].
13.25 “Чрезвычайное происшествие”.
14.00 “Место встречи”.
16.45 “За гранью”. [16+].
17.50 “ДНК”. [16+].
20.00, 21.05 Т/с “Спецбат”. [16+].
22.10, 0.00 Т/с “Скорая помощь-4”. [16+].
0.30 Д/с “Англия - Россия. Коварство без любви”. [16+].
1.30, 3.10 Т/с “Профиль убийцы”. [16+].

КУЛЬТУРА

6.30, 7.00, 7.30, 9.00, 10.00, 15.00, 19.30, 0.00 Новости культуры.
6.35 “Пешком…”
7.05 Легенды мирового кино.
7.35, 16.30 Х/ф “Приключения Тома Сойера и Гекльберри Финна”.
8.50, 2.20 Цвет времени.
9.05, 23.05 Д/ф “Сокровища Московского Кремля”.
10.15 “Наблюдатель”.
11.10, 0.20 XX век.
12.20 Д/с “Дороги старых мастеров”.
12.30, 22.15 Т/с “Тихий Дон”.
13.20, 2.30 Д/с “Провинциальные музеи России”.
13.50 Д/с “Первые в мире”.
14.05 Линия жизни.
15.05 Новости. Подробно. Книги.
15.20 “Эрмитаж”.
15.50 “Сати. Нескучная классика…”
17.40 К 160-летию Санкт-Петербургской консерватории. Композиторы. С. Прокофьев. Симфония №5.
18.35, 1.25 Д/ф “Дети Солнца”.
19.45 Главная роль.
20.05 “Правила жизни”.
20.30 “Спокойной ночи, малыши!”
20.50 Искусственный отбор.
21.30 “Белая студия”.
3.00 Перерыв в вещании.

ТВ ЦЕНТР

6.00 “Настроение”.
8.15 “Доктор И…” [16+].
8.50 Х/ф “Некрасивая подружка. Шоколадное убийство”. [12+].
10.40 Д/ф “Шоу-бизнес. Короткая слава”. [12+].
11.30, 14.30, 17.50, 22.00 События.
11.50 Х/ф “Чёрная вдова”. [12+].
13.40, 5.10 “Мой герой”. [12+].
14.50 Город новостей.
15.05, 2.45 Т/с “Анатомия убийства”. [12+].
16.55 Д/ф “Звёздные отчимы”. [16+].
18.10 Х/ф “Некрасивая подружка. Палата №13”. [12+].
20.00 Х/ф “Некрасивая подружка. Ключ на дне озера”. [12+].
22.40 “Закон и порядок”. [16+].
23.10 Д/ф “Тайная комната Марины Влади”. [16+].
0.00 События. 25-й час.
0.30, 5.45 “Петровка, 38”. [16+].
0.45 Д/с “Приговор”. [16+].
1.25 Хроники московского быта. [16+].
2.05 Д/с “Феликс Дзержинский. Разве нельзя истребить крыс?” [12+].
4.10 Д/ф “Юрий Стоянов. Поздно не бывает”. [12+].
5.55 Перерыв в вещании.

ДОМАШНИЙ

6.30, 5.10 По делам несовершеннолетних. [16+].
8.55, 4.20 Давай разведёмся! [16+].
9.55, 2.40 Тест на отцовство. [16+].
12.05, 1.00 Д/с “Понять. Простить”. [16+].
13.05, 23.05 Д/с “Порча”. [16+].
13.35, 0.10 Д/с “Знахарка”. [16+].
14.10, 0.35 Д/с “Верну любимого”. [16+].
14.45 Х/ф “Опекун”. [16+].
18.45 Про здоровье. [16+].
19.00 Х/ф “Завтра я тебя разлюблю”. [16+].
1.50 Т/с “Восток-Запад”. [16+].

РЕН ТВ

5.00, 4.40 “Территория заблуждений с Игорем Прокопенко”. [16+].
6.00, 18.00, 2.15 “Самые шокирующие гипотезы”. [16+].
7.00 “С бодрым утром!” [16+].
8.30, 12.30, 16.30, 19.30, 23.00 “Новости”. [16+].
9.00 “Военная тайна” с Игорем Прокопенко. [16+].
10.00 “СОВБЕЗ”. [16+].
11.00 “Как устроен мир с Тимофеем Баженовым”. [16+].
12.00, 16.00, 19.00 Информационная программа 112. [16+].
13.00 “Загадки человечества с Олегом Шишкиным”. [16+].
14.00 “Невероятно интересные истории”. [16+].
15.00 “Засекреченные списки”. [16+].
17.00, 3.05 “Тайны Чапман”. [16+].
20.00 Х/ф “Поцелуй дракона”. [16+].
22.00 “Водить по-русски”. [16+].
23.30 “Знаете ли вы, что?” [16+].
0.30 Х/ф “Терминатор: Да придёт спаситель”. [16+].

СТС

6.00, 5.50, 5.55 Ералаш. [0+].
6.05, 6.10 М/с “Три кота”. [0+].
6.15 М/с “Драконы и всадники Олуха”. [6+].
7.00 М/с “Приключения Вуди и его друзей”. [0+].
8.00, 18.30, 19.00, 19.30 Т/с “Гости из прошлого”. [16+].
8.55 Уральские пельмени. [16+].
9.10, 9.45, 10.15, 10.50, 11.20, 11.55 Т/с “Сеня-Федя”. [16+].
12.25, 13.00, 13.35, 14.10, 14.45, 15.15, 15.45, 16.20, 16.55, 17.25, 18.00 Т/с “Кухня”. [16+].
20.00 Х/ф “Люди в чёрном. Интернэшнл”. [16+].
22.10 Х/ф “Люди в чёрном”. [0+].
0.05 Х/ф “Малыш на драйве”. [18+].
2.15, 2.40 Т/с “Воронины”. [16+].
3.05, 3.25, 3.50, 4.10, 4.30, 4.55, 5.15 “6 кадров”. [16+].
5.30 М/ф “Волшебная птица”. [0+].

ТВ-3

6.00 М/ф “Мультфильмы”. [0+].
8.30 Дом исполнения желаний. Лучшая версия себя. [16+].
9.30, 10.05, 10.40, 17.20, 17.55, 18.30, 19.00 Д/с “Слепая”. [16+].
11.15, 11.50 Знаки судьбы. [16+].
12.20 Мистические истории. [16+].
13.30, 14.00, 14.30, 15.00, 15.40, 16.10 Гадалка. [16+].
16.45 Секреты. [16+].
19.30, 20.30, 21.15 Т/с “Гримм”. [16+].
22.15 Т/с “Без правил”. [16+].
23.15 Х/ф “Из машины”. [18+].
1.15 Х/ф “Человек-волк”. [16+].
3.00, 3.30, 4.15, 5.00, 5.30 Т/с “Следствие по телу”. [16+].

ПЯТЫЙ КАНАЛ РОССИЯ

5.00, 9.00, 13.00, 17.30 “Известия”. [16+].
5.25, 6.15, 13.30, 14.25, 15.25, 16.25, 18.00, 18.05, 19.05 Т/с “Ментовские войны”. [16+].
6.55, 7.45, 8.40, 9.30, 10.10, 11.10, 12.05 Т/с “Легавый-2”. [16+].
8.55 “Знание - сила”. [0+].
20.05, 20.45, 21.35, 0.30, 1.15, 1.50, 2.30 Т/с “След”. [16+].
22.25, 23.15 Т/с “Великолепная пятёрка-5”. [16+].
0.00 “Известия. Итоговый выпуск”. [16+].
3.05, 3.40, 4.10, 4.35 Т/с “Детективы”. [16+].

«АЛАНИЯ» - КАНАЛ «РОССИЯ 1»

05.07; 05.35; 07.07; 07.35 - Местное время. Вести-Ирыстон. Утро
06.07; 06.35; 08.07; 08.35 - Местное время. Вести-Алания. Утро
09.00 - Местное время. Вести-Ирыстон
09.35 - Аланийы райсом
09.55 - Канал «Россия 1»
14.30 - Местное время. Вести-Алания
21.05 - Местное время. Вести-Алания

«АЛАНИЯ» - КАНАЛ «РОССИЯ 24»

17.30 - Россия 24. Местное время
18.00 - **Канал «Россия 24»**

СРЕДА, 23.11

ПЕРВЫЙ

5.00 Телеканал “Доброе утро”. [0+].
9.00, 12.00, 15.00 Новости (с субтитрами).
9.20 Премьера. “АнтиФейк”. [16+].
9.55 “Жить здорово!” [16+].
10.45, 12.15, 15.15, 18.20, 23.45, 3.05 Информационный канал. [16+].
18.00 Вечерние новости (с субтитрами).
21.00 “Время”.
21.45 Т/с Премьера. “Шифр”. Новые серии. [16+].
22.45 “Большая игра”. [16+].
3.00 Новости.
4.57 Перерыв в вещании.

РОССИЯ 1

5.00, 9.30 Утро России.
9.00, 14.30, 21.05 Вести. Местное время.
9.55 О самом главном. [12+].
11.00, 14.00, 16.00, 20.00 Вести.
11.30, 17.30 “60 минут”. [12+].
14.55 Кто против? [12+].
16.30 Малахов. [16+].
21.20 Т/с “Баренцево море”. [16+].
22.20 Вечер с Владимиром Соловьёвым. [12+].
1.00, 2.00 Судьба человека с Борисом Корчевниковым. [12+].
3.00, 3.50 Т/с “Личное дело”. [16+].
4.43 Перерыв в вещании.

НТВ

4.55, 5.40 Т/с “Улицы разбитых фонарей-15”. [16+].
6.30 “Утро. Самое лучшее”. [16+].
8.00, 10.00, 13.00, 16.00, 19.00, 23.35 “Сегодня”.
8.25, 10.35 Т/с “Лесник”. [16+].
13.25 “Чрезвычайное происшествие”.
14.00 “Место встречи”.
16.45 “За гранью”. [16+].
17.50 “ДНК”. [16+].
20.00, 21.05 Т/с “Спецбат”. [16+].
22.10, 0.00 Т/с “Скорая помощь-4”. [16+].
0.30 Д/с “Англия - Россия. Коварство без любви”. [16+].
1.30, 3.10 Т/с “Профиль убийцы”. [16+].

КУЛЬТУРА

6.30, 7.00, 7.30, 9.00, 10.00, 15.00, 19.30, 0.00 Новости культуры.
6.35 “Пешком...”
7.05 Легенды мирового кино.
7.35, 16.35 Х/ф “Приключения Тома Сойера и Гекльберри Финна”.
8.45, 13.50, 2.15 Д/с “Первые в мире”.
9.05, 23.05 Д/ф “Сокровища Московского Кремля”.
10.15 “Наблюдатель”.
11.10, 0.20 XX век.
12.20 Д/с “Дороги старых мастеров”.
12.30, 22.15 Т/с “Тихий Дон”.
13.20, 2.30 Д/с “Провинциальные музеи России”.
14.05 Линия жизни.
15.05 Новости. Подробно. Кино.
15.20 “Библейский сюжет”.
15.50 “Белая студия”.
17.40 К 160-летию Санкт-Петербургской консерватории. Композиторы. Г. Свиридов. Музыка из кинофильма “Метель”.
18.25 Цвет времени.
18.35, 1.25 Д/ф “Дети Солнца”.
19.45 Главная роль.
20.05 “Правила жизни”.
20.30 “Спокойной ночи, малыши!”
20.50 Абсолютный слух.
21.30 Власть факта.
3.00 Перерыв в вещании.

ТВ ЦЕНТР

6.00 “Настроение”.
8.10 “Доктор И...” [16+].
8.50 Х/ф “Некрасивая подружка. Эффект бабочки”. [12+].
10.40 Д/ф “Любимцы вождя”. [12+].
11.30, 14.30, 17.50, 22.00 События.
11.50 Х/ф “Старая гвардия”. [12+].
13.40, 5.10 “Мой герой”. [12+].
14.50 Город новостей.
15.05, 2.45 Т/с “Анатомия убийства”. [12+].
16.55 Д/ф “Звёздные алиментщики”. [16+].
18.10 Х/ф “Некрасивая подружка. Половинка сердца”. [12+].
20.00 Х/ф “Некрасивая подружка. Похудей или умри”. [12+].
22.40 “Хватит слухов!” [16+].
23.10 Прощание. [16+].
0.00 События. 25-й час.
0.30, 5.45 “Петровка, 38”. [16+].
0.45 Д/с “Актёрские судьбы”. [12+].
1.25 “Знак качества”. [16+].
2.05 Д/ф “Разбитый горшок президента Картера”. [12+].
4.15 Д/ф “Олег Басилашвили. Неужели это я?” [12+].
5.55 Перерыв в вещании.

ДОМАШНИЙ

6.30, 5.10 По делам несовершеннолетних. [16+].
9.00, 4.20 Давай разведёмся! [16+].
10.00, 2.40 Тест на отцовство. [16+].
12.10, 1.00 Д/с “Понять. Простить”. [16+].
13.15, 23.00 Д/с “Порча”. [16+].
13.45, 0.05 Д/с “Знахарка”. [16+].
14.20, 0.35 Д/с “Верну любимого”. [16+].
14.50 Х/ф “Между светом и тенью”. [16+].
19.00 Х/ф “Между нами выпал снег”. [16+].
1.50 Т/с “Восток-Запад”. [16+].

РЕН ТВ

5.00 “Территория заблуждений с Игорем Прокопенко”. [16+].
6.00, 18.00, 2.05 “Самые шокирующие гипотезы”. [16+].
7.00 “С бодрым утром!” [16+].
8.30, 12.30, 16.30, 19.30, 23.00 “Новости”. [16+].
9.00, 15.00 “Засекреченные списки”. [16+].
11.00 “Как устроен мир с Тимофеем Баженовым”. [16+].
12.00, 16.00, 19.00 Информационная программа 112. [16+].
13.00, 23.30 “Загадки человечества с Олегом Шишкиным”. [16+].
14.00 “Невероятно интересные истории”. [16+].
17.00, 2.55 “Тайны Чапман”. [16+].
20.00 Х/ф “Викинги против пришельцев”. [16+].
22.15 “Смотреть всем!” [16+].
0.30 Х/ф “Дэнни - Цепной пёс”. [18+].
4.30 “Документальный проект”. [16+].

СТС

6.00, 5.50, 5.55 Ералаш. [0+].
6.05, 6.10 М/с “Три кота”. [0+].
6.15 М/с “Драконы и всадники Олуха”. [6+].
7.00 М/с “Приключения Вуди и его друзей”. [0+].
8.00, 18.30, 19.00, 19.30 Т/с “Гости из прошлого”. [16+].
9.00 Уральские пельмени. [16+].
9.10, 9.45, 9.50, 10.20, 10.55, 11.25, 11.55 Т/с “Сеня-Федя”. [16+].
12.25, 13.00, 13.30, 14.05, 14.40, 15.10, 15.45, 16.15, 16.45, 17.20, 17.55 Т/с “Кухня”. [16+].
20.00 Х/ф “Люди в чёрном-2”. [12+].
21.45 Х/ф “Люди в чёрном-3”. [12+].
23.55 Х/ф “Добро пожаловать в семью”. [16+].
2.10, 2.35 Т/с “Воронины”. [16+].
3.00, 3.20, 3.40, 4.05, 4.25, 4.50, 5.10 “6 кадров”. [16+].
5.30 М/ф “Мультфильмы”. [0+].

ТВ-3

6.00 М/ф “Мультфильмы”. [0+].
9.30, 10.05, 10.40, 17.20, 17.55, 18.30, 19.00 Д/с “Слепая”. [16+].
11.15, 11.50 Знаки судьбы. [16+].
12.20 Мистические истории. [16+].
13.30, 14.00, 14.30, 15.00, 15.40, 16.10 Гадалка. [16+].
16.45 Секреты. [16+].
19.30, 20.30, 21.15 Т/с “Гримм”. [16+].
22.15 Т/с “Без правил”. [16+].
23.15 Х/ф “Амулет”. [18+].
1.15 Х/ф “Кровь: Последний вампир”. [18+].
2.30, 3.15, 4.00, 4.30, 5.15 Т/с “Следствие по телу”. [16+].

ПЯТЫЙ КАНАЛ РОССИЯ

5.00, 9.00, 13.00, 17.30 “Известия”. [16+].
5.25, 6.15, 7.00 Т/с “Ментовские войны”. [16+].
7.50, 8.45, 9.30, 10.15, 11.10, 12.05 Т/с “Легавый-2”. [16+].
8.55 “Знание - сила”. [0+].
13.30, 14.30, 15.35, 16.35, 18.00, 18.05, 19.00 Т/с “Ментовские войны-2”. [16+].
19.55, 20.45, 21.35, 0.30, 1.15, 1.50, 2.30 Т/с “След”. [16+].
22.25, 23.15 Т/с “Великолепная пятёрка-5”. [16+].
0.00 “Известия. Итоговый выпуск”. [16+].
3.05, 3.35, 4.05, 4.35 Т/с “Детективы”. [16+].

«АЛАНИЯ» - КАНАЛ «РОССИЯ 1»

05.07; 05.35; 07.07; 07.35 - Местное время. Вести-Ирыстон. Утро
06.07; 06.35; 08.07; 08.35 - Местное время. Вести-Алания. Утро
09.00 - Местное время. Вести-Ирыстон
09.35 - Аланийы райсом
09.55 - Канал «Россия 1»
14.30 - Местное время. Вести-Алания
21.05 - Местное время. Вести-Алания

«АЛАНИЯ» - КАНАЛ «РОССИЯ 24»

17.30 - Россия 24. Местное время
18.00 - **Канал «Россия 24»**

ЧЕТВЕРГ, 24.11

ПЕРВЫЙ

5.00 Телеканал “Доброе утро”. [0+].
9.00, 12.00, 15.00 Новости (с субтитрами).
9.20 Премьера. “АнтиФейк”. [16+].
9.55 “Жить здорово!” [16+].
10.45, 12.15, 15.15, 18.20, 23.45, 3.05 Информационный канал. [16+].
18.00 Вечерние новости (с субтитрами).
21.00 “Время”.
21.45 Т/с Премьера. “Шифр”. Новые серии. [16+].
22.45 “Большая игра”. [16+].
3.00 Новости.
4.57 Перерыв в вещании.

РОССИЯ 1

5.00, 9.30 Утро России.
9.00, 14.30, 21.05 Вести. Местное время.
9.55 О самом главном. [12+].
11.00, 14.00, 16.00, 20.00 Вести.
11.30, 17.30 “60 минут”. [12+].
14.55 Кто против? [12+].
16.30 Малахов. [16+].
21.20 Т/с “Баренцево море”. [16+].
22.20 Вечер с Владимиром Соловьёвым. [12+].
1.00, 2.00 Судьба человека с Борисом Корчевниковым. [12+].
3.00, 3.50 Т/с “Личное дело”. [16+].
4.43 Перерыв в вещании.

НТВ

4.55, 5.40 Т/с “Улицы разбитых фонарей-15”. [16+].
6.30 “Утро. Самое лучшее”. [16+].
8.00, 10.00, 13.00, 16.00, 19.00, 23.35 “Сегодня”.
8.25, 10.35 Т/с “Лесник”. [16+].
13.25 “Чрезвычайное происшествие”.
14.00 “Место встречи”.
16.45 “За гранью”. [16+].
17.50 “ДНК”. [16+].
20.00, 21.05 Т/с “Спецбат”. [16+].
22.10, 0.00 Т/с “Скорая помощь-4”. [16+].
0.30 “Поздняков”. [16+].
0.45 “Мы и наука. Наука и мы”. [12+].
1.40, 3.15 Т/с “Профиль убийцы”. [16+].

КУЛЬТУРА

6.30, 7.00, 7.30, 9.00, 10.00, 15.00, 19.30, 0.00 Новости культуры.
6.35 “Пешком...”
7.05 Легенды мирового кино.
7.35 Х/ф “Приключения Тома Сойера и Гекльберри Финна”.
8.45 Д/с “Забытое ремесло”.
9.05, 23.05 Д/ф “Сокровища Московского Кремля”.
10.15 “Наблюдатель”.
11.10, 0.20 XX век.
12.30, 22.15 Т/с “Тихий Дон”.
13.20, 2.30 Д/с “Провинциальные музеи России”.
13.50 Абсолютный слух.
14.30 Д/ф “Его Голгофа. Николай Вавилов”.
15.05 Новости. Подробно. Театр.
15.20 Моя любовь - Россия!
15.50 “2 Верник 2”.
16.40 Д/с “Настоящее-прошедшее. Поиски и находки”.
17.10 К 160-летию Санкт-Петербургской консерватории. Композиторы. Д. Шостакович. Симфония №7.
18.35, 1.35 Д/ф “Секреты Колизея”.
19.45 Главная роль.
20.05 Открытая книга.
20.30 “Спокойной ночи, малыши!”
20.50 Д/ф “Война и мир”. Операторский ракурс”.
21.30 “Энигма”.
3.00 Перерыв в вещании.

ТВ ЦЕНТР

6.00 “Настроение”.
8.10 “Доктор И...” [16+].
8.50 Х/ф “Некрасивая подружка. Сердце зверя”. [12+].
10.40 Д/ф “Актерские драмы. Геннадий Нилов и Вадим Бероев”. [12+].
11.30, 14.30, 17.50, 22.00 События.
11.50 Х/ф “Старая гвардия”. [12+].
13.40, 5.10 “Мой герой”. [12+].
14.50 Город новостей.
15.05, 2.45 Т/с “Анатомия убийства”. [12+].
16.55 Д/ф “Охотницы на миллионеров”. [16+].
18.10 Х/ф “Тайна Спящей дамы”. [12+].
22.40 “10 самых...” [16+].
23.10 Д/ф “Актерские драмы. Ранняя слава”. [12+].
0.00 События. 25-й час.
0.30, 5.45 “Петровка, 38”. [16+].
0.45 Д/с “Актёрские судьбы”. [12+].
1.25 Д/ф “Секс-бомбы со стажем”. [16+].
2.05 Д/ф “Как утонул коммандер Крэбб”. [12+].
4.15 Д/ф “Вертинские. Наследство Короля”. [12+].
5.55 Перерыв в вещании.

ДОМАШНИЙ

6.30, 5.05 По делам несовершеннолетних. [16+].
8.40, 4.15 Давай разведёмся! [16+].
9.40, 2.35 Тест на отцовство. [16+].
11.50, 0.55 Д/с “Понять. Простить”. [16+].
12.50, 22.55 Д/с “Порча”. [16+].
13.20, 0.00 Д/с “Знахарка”. [16+].
13.55, 0.30 Д/с “Верну любимого”. [16+].
14.30 Х/ф “Завтра я тебя разлюблю”. [16+].
18.45 Спасите мою кухню. [16+].
19.00 Х/ф “Любовь зла”. [16+].
1.45 Т/с “Восток-Запад”. [16+].

РЕН ТВ

5.00 “Документальный проект”. [16+].
6.00, 18.00, 1.55 “Самые шокирующие гипотезы”. [16+].
7.00 “С бодрым утром!” [16+].
8.30, 12.30, 16.30, 19.30, 23.00 “Новости”. [16+].
9.00 “Засекреченные списки”. [16+].
11.00 “Как устроен мир с Тимофеем Баженовым”. [16+].
12.00, 16.00, 19.00 Информационная программа 112. [16+].
13.00, 23.30 “Загадки человечества с Олегом Шишкиным”. [16+].
14.00 “Невероятно интересные истории”. [16+].
15.00 “Неизвестная история”. [16+].
17.00, 2.40 “Тайны Чапман”. [16+].
20.00 Х/ф “Законопослушный гражданин”. [16+].
22.00 “Смотреть всем!” [16+].
0.30 Х/ф “Открытое море: Новые жертвы”. [16+].

СТС

6.00, 5.50, 5.55 Ералаш. [0+].
6.05, 6.10 М/с “Три кота”. [0+].
6.15 М/с “Драконы и всадники Олуха”. [6+].
7.00 М/с “Приключения Вуди и его друзей”. [0+].
8.00, 18.30, 19.00, 19.30 Т/с “Гости из прошлого”. [16+].
9.00 Уральские пельмени. [16+].
9.25, 10.00, 10.30, 11.00, 11.20, 11.55 Т/с “Сеня-Федя”. [16+].
12.20, 12.55, 13.25, 14.05, 14.40, 15.10, 15.45, 16.15, 16.45, 17.20, 17.55 Т/с “Кухня”. [16+].
20.00 Х/ф “Невероятный Халк”. [16+].
22.15 Х/ф “Халк”. [16+].
1.00 Х/ф “Роковое искушение”. [18+].
2.45, 3.05 Т/с “Воронины”. [16+].
3.30, 3.50, 4.15, 4.35, 4.55, 5.20 “6 кадров”. [16+].
5.30 М/ф “Мультфильмы”. [0+].

ТВ-3

6.00 М/ф “Мультфильмы”. [0+].
9.30, 10.05, 10.40, 17.20, 17.55, 18.30, 19.00 Д/с “Слепая”. [16+].
11.15, 11.50 Знаки судьбы. [16+].
12.20 Мистические истории. [16+].
13.30, 14.00, 14.30, 15.00, 15.40, 16.10 Гадалка. [16+].
14.25 Я хочу такой дизайн. [12+].
16.45 Секреты. [16+].
19.30, 20.30, 21.15 Т/с “Гримм”. [16+].
22.15 Т/с “Без правил”. [16+].
23.15 Х/ф “Пункт назначения”. [18+].
1.15, 1.30, 2.00, 2.15, 2.45, 3.00 Т/с “Женская доля”. [16+].
3.15, 4.00, 4.45, 5.15 Т/с “Следствие по телу”. [16+].

ПЯТЫЙ КАНАЛ РОССИЯ

5.00, 9.00, 13.00, 17.30 “Известия”. [16+].
5.35, 13.30, 14.25, 15.25, 16.25, 18.00, 19.05 Т/с “Ментовские войны-2”. [16+].
6.30, 7.15, 8.10, 9.30, 10.10, 11.10, 12.05 Т/с “Легавый-2”. [16+].
8.30 “День ангела”. [0+].
8.55 “Знание - сила”. [0+].
19.55, 20.45, 21.35, 0.30, 1.15, 1.50, 2.30 Т/с “След”. [16+].
22.25, 23.15 Т/с “Великолепная пятёрка-5”. [16+].
0.00 “Известия. Итоговый выпуск”. [16+].
3.05, 3.40, 4.05, 4.30 Т/с “Детективы”. [16+].

«АЛАНИЯ» - КАНАЛ «РОССИЯ 1»

05.07; 05.35; 07.07; 07.35 - Местное время. Вести-Ирыстон. Утро
06.07; 06.35; 08.07; 08.35 - Местное время. Вести-Алания. Утро
09.00 - Местное время. Вести-Ирыстон
09.35 - Аланийы райсом
09.55 - Канал «Россия 1»
14.30 - Местное время. Вести-Алания
21.05 - Местное время. Вести-Алания

«АЛАНИЯ» - КАНАЛ «РОССИЯ 24»

17.30 - Россия 24. Местное время
18.00 - **Канал «Россия 24»**

ПЯТНИЦА, 25.11

ПЕРВЫЙ

5.00 Телеканал “Доброе утро”. [0+].
9.00, 12.00, 15.00 Новости (с субтитрами).
9.20 Премьера. “АнтиФейк”. [16+].
9.55 “Жить здорово!” [16+].
10.45, 12.15, 15.15, 2.15 Информационный канал. [16+].
18.00 Вечерние новости (с субтитрами).
18.40 “Человек и закон” с Алексеем Пимановым. [16+].
19.45 “Поле чудес”. [16+].
21.00 “Время”.
21.45 ф а н т а с т и к а. Ф и н а л. [12+].
0.05 Д/ф “Баста. Моя игра”. [16+].
1.20 Т/с “Судьба на выбор”. [16+].

РОССИЯ 1

5.00, 9.30 Утро России.
9.00, 14.30, 21.15 Вести. Местное время.
9.55 О самом главном. [12+].
11.00, 14.00, 16.00, 20.00 Вести.
11.30, 17.30 “60 минут”. [12+].
14.55 Кто против? [12+].
16.30 Малахов. [16+].
21.30 Дуэты. [12+].
23.45 Улыбка на ночь. [16+].
0.50 Х/ф “Непредвиденные обстоятельства”. [12+].
4.10 Т/с “Личное дело”. [16+].
4.59 Перерыв в вещании.

НТВ

4.55, 5.40 Т/с “Улицы разбитых фонарей-15”. [16+].
6.30 “Утро. Самое лучшее”. [16+].
8.00, 10.00, 13.00, 16.00, 19.00 “Сегодня”.
8.25 Д/с “Мои университеты. Будущее за настоящим”. [6+].
9.25, 10.35 “Следствие вели...” [16+].
11.00 Д/с “Мусор против человека”. Научное расследование Сергея Малозёмова. [12+].
12.00 “ДедСад”. [0+].
13.25 “Чрезвычайное происшествие”.
14.00 “Место встречи”.
16.45 “ДНК”. [16+].
17.55 “Жди меня”. [12+].
20.00, 21.05 Т/с “Спецбат”. [16+].
22.10, 23.05 Т/с “Скорая помощь-4”. [16+].
0.00 “Своя правда” с Романом Бабаяном. [16+].
1.45 “Захар Прилепин. Уроки русского”. [12+].
2.10 “Квартирный вопрос”. [0+].
3.00 Т/с “Агентство скрытых камер”. [16+].
3.30 Т/с “Профиль убийцы”. [16+].

КУЛЬТУРА

6.30, 7.00, 7.30, 9.00, 10.00, 15.00, 19.30, 0.00 Новости культуры.
6.35 “Пешком...”
7.05 Легенды мирового кино.
7.35 Х/ф “Дело за тобой!”
9.05 Д/ф “Сокровища Московского Кремля”.
10.15 Шедевры старого кино.
12.05 Открытая книга.
12.30, 22.15 Т/с “Тихий Дон”.
13.20 Д/с “Забытое ремесло”.
13.35 Власть факта.
14.15 Д/ф “Римский-Корсаков. Путь к невидимому граду”.
15.05 Письма из провинции.
15.30 “Энигма”.
16.10 Д/ф “Рассвет жемчужины Востока”.
17.15 К 160-летию Санкт-Петербургской консерватории. Композиторы. В. Гаврилин. Симфония-действо “Перезвоны”.
18.45 “Царская ложа”.
19.45 Всероссийский открытый телевизионный конкурс юных талантов “Синяя птица”.
20.50 Д/ф “Роман в камне”.
21.20 Линия жизни.
23.00 “2 Верник 2”.
0.20 Х/ф “Первый снег”.
1.45 Д/с “Искатели”.
2.30 М/ф “Приключения Васи Куролесова”.
3.00 Перерыв в вещании.

ТВ ЦЕНТР

6.00 “Настроение”.
7.55 Х/ф “Некрасивая подружка. Страшная, страшная сказка”. [12+].
9.40 Х/ф “Некрасивая подружка. Палата №13”. [12+].
11.30, 14.30, 17.50 События.
11.45 Х/ф “Некрасивая подружка. Ключ на дне озера”. [12+].
13.30, 15.00 Х/ф “Некрасивая подружка. Половинка сердца”. [12+].
14.50 Город новостей.
16.00 Х/ф “Некрасивая подружка. Похудей или умри”. [12+].
18.10 Х/ф “Игрушка”. [12+].
20.00 Х/ф “Парижская тайна”. [12+].
22.00 “В центре событий” с Анной Прохоровой.
23.00 “Хорошие песни”. [12+].
0.10 Х/ф “Мачеха”. [0+].
1.35 “Петровка, 38”. [16+].
1.50 Х/ф “Тайна Спящей дамы”. [12+].
4.50 Д/ф “Александр Ширвиндт. Взвесимся на брудершафт!” [12+].
5.35 “10 самых...” [16+].

ДОМАШНИЙ

6.30, 5.10 По делам несовершеннолетних. [16+].
8.40, 4.20 Давай разведёмся! [16+].
9.40, 2.40 Тест на отцовство. [16+].
11.50, 1.00 Д/с “Понять. Простить”. [16+].
12.50, 23.00 Д/с “Порча”. [16+].
13.20, 0.05 Д/с “Знахарка”. [16+].
13.55, 0.35 Д/с “Верну любимого”. [16+].
14.30 Х/ф “Между нами выпал снег”. [16+].
18.45 Про здоровье. [16+].
19.00 Х/ф “Грымза”. [16+].
1.50 Т/с “Восток-Запад”. [16+].

РЕН ТВ

5.00, 9.00 “Документальный проект”. [16+].
6.00, 18.00 “Самые шокирующие гипотезы”. [16+].
7.00 “С бодрым утром!” [16+].
8.30, 12.30, 16.30, 19.30 “Новости”. [16+].
11.00 “Как устроен мир с Тимофеем Баженовым”. [16+].
12.00, 16.00, 19.00 Информационная программа 112. [16+].
13.00 “Загадки человечества с Олегом Шишкиным”. [16+].
14.00, 3.30 “Невероятно интересные истории”. [16+].
15.00 “Засекреченные списки”. [16+].
17.00 “Тайны Чапман”. [16+].
20.00 Х/ф “Столкновение с бездной”. [12+].
22.15 Х/ф “Пассажиры”. [16+].
0.30 Х/ф “Скайлайн”. [16+].
1.55 Х/ф “Скайлайн-2”. [18+].

СТС

6.00, 5.50, 5.55 Ералаш. [0+].
6.05, 6.10 М/с “Три кота”. [0+].
6.15 М/с “Драконы и всадники Олуха”. [6+].
7.00 М/с “Приключения Вуди и его друзей”. [0+].
8.00 Т/с “Гости из прошлого”. [16+].
9.00 Маска. Танцы. [16+].
11.05 М/ф “Мегамозг”. [0+].
12.55, 13.05, 14.40, 16.15, 17.50, 19.30 Уральские пельмени. [16+].
21.00 Х/ф “2+1”. [16+].
23.20 Х/ф “Невероятный Халк”. [16+].
1.35, 2.00, 2.25, 2.50 Т/с “Воронины”. [16+].
3.15, 3.35, 3.55, 4.20, 4.40, 5.05, 5.25 “6 кадров”. [16+].
5.30 М/ф “Мультфильмы”. [0+].

ТВ-3

6.00 М/ф “Мультфильмы”. [0+].
9.30, 10.05, 10.40, 11.50, 17.20, 17.55, 18.30, 19.00 Д/с “Слепая”. [16+].
10.35 Я хочу такой дизайн. [12+].
11.15 Новый день. [12+].
12.20 Мистические истории. [16+].
13.30, 14.00 Гадалка. [16+].
14.30, 15.40 Вернувшиеся. [16+].
16.45 Секреты. [16+].
19.30 Х/ф “Легенда о Коловрате”. [16+].
22.00 Х/ф “Приворот. Чёрное венчание”. [16+].
23.45 Т/с “Дом дорам. Легенда синего моря”. [16+].
2.00 Х/ф “Амулет”. [18+].
3.30, 4.15, 4.45, 5.30 Т/с “Следствие по телу”. [16+].

ПЯТЫЙ КАНАЛ РОССИЯ

5.00, 9.00, 13.00, 17.30 “Известия”. [16+].
5.25 Т/с “Ментовские войны-2”. [16+].
6.10, 6.55, 7.45, 8.40, 9.30, 10.10, 11.05, 12.05 Т/с “Легавый-2”. [16+].
13.30, 14.25, 15.20, 16.20, 17.25, 18.00, 18.55 Т/с “Ментовские войны-3”. [16+].
19.55, 20.40, 21.30, 22.20 Т/с “След”. [16+].
23.10 “Светская хроника”. [16+].
0.10 Они потрясли мир. [12+].
0.55, 1.35, 2.10, 2.50, 3.25, 4.05, 4.40 Т/с “Великолепная пятёрка-5”. [16+].

«АЛАНИЯ» - КАНАЛ «РОССИЯ 1»

05.07; 05.35; 07.07; 07.35 - Местное время. Вести-Ирыстон. Утро
06.07; 06.35; 08.07; 08.35 - Местное время. Вести-Алания. Утро
09.00 - Местное время. Вести-Ирыстон
09.35 - Аланийы райсом
09.55 - Канал «Россия 1»
14.30 - Местное время. Вести-Алания
21.05 - Местное время. Вести-Алания

«АЛАНИЯ» - КАНАЛ «РОССИЯ 24»

17.30 - Россия 24. Местное время
18.00 - **Канал «Россия 24»**

СУББОТА, 26.11

ПЕРВЫЙ

6.00 Телеканал “Доброе утро. Суббота”. [0+].
9.00 “Умницы и умники”. [12+].
9.45 “Слово пастыря”. [0+].
10.00, 12.00 Новости (с субтитрами).
10.15 Премьера. “ПроУют”. [0+].
11.10 Премьера. “Поехали!” [12+].
12.15 “Видели видео?” [0+].
14.40 Д/ф “Роковая любовь Саввы Морозова”. [12+].
16.55 “Горячий лед”. Гран-при России-2022. Фигурное катание. Короткая программа. Этап VI. Прямой эфир.
18.00 Вечерние новости (с субтитрами).
18.20 Премьера. “Снова вместе. Ледниковый период”. [0+].
21.00 “Время”.
21.35 “Сегодня вечером”. [16+].
23.15 Х/ф Премьера. “Тень звезды”. [12+].
0.55 Д/с “Великие династии”. [12+].
1.50 “Моя родословная”. [12+].
2.30 “Наедине со всеми”. [16+].
3.15 Д/с “Россия от края до края”. [12+].

РОССИЯ 1

5.00 Утро России. Суббота.
8.00 Вести. Местное время.
8.20 Местное время. Суббота.
8.35 По секрету всему свету.
9.00 Формула еды. [12+].
9.25 Пятеро на одного.
10.10 Сто к одному.
11.00, 17.00, 20.00 Вести.
11.30 Доктор Мясников. [12+].
12.35 Т/с “Тайны следствия-21”. [16+].
18.00 Привет, Андрей! [12+].
21.00 Х/ф “Столичная штучка”. [12+].
0.50 Х/ф “Обучаю игре на гитаре”. [16+].
3.50 Х/ф “Не покидай меня, Любовь”. [12+].
5.31 Перерыв в вещании.

НТВ

5.05 Д/с “Спето в СССР”. [12+].
5.50 Т/с “Инспектор Купер-2”. [16+].
7.30 “Смотр”. [0+].
8.00, 10.00, 16.00 “Сегодня”.
8.20 “Поедем, поедим!” [0+].
9.20 “Едим дома”. [0+].
10.20 “Главная дорога”. [16+].
11.00 “Живая еда” с Сергеем Малозёмовым”. [12+].
12.00 “Квартирный вопрос”. [0+].
13.00 “Секрет на миллион”. [16+].
15.00 “Своя игра”. [0+].
16.20 ЧП. Расследование. [16+].
17.00 “Следствие вели...” [16+].
19.00 “Центральное телевидение” с Вадимом Такменевым.
20.20 “Ты не поверишь!” [16+].
21.25, 22.30 Т/с “Пять минут тишины. Симбирские морозы”. [12+].
23.35 “Международная пилорама” с Тиграном Кеосаяном. [16+].
0.15 Квартирник НТВ у Маргулиса. [16+].
1.40 “Дачный ответ”. [0+].
2.35 “Таинственная Россия”. [16+].
3.20 Т/с “Профиль убийцы”. [16+].

КУЛЬТУРА

6.30 “Библейский сюжет”.
7.05 М/ф “Мультфильмы”.
8.05 Х/ф “К кому залетел певчий кенар”.
9.40 “Обыкновенный концерт”.
10.10 Х/ф “Мой ласковый и нежный зверь”.
11.55 Д/с “Земля людей”.
12.25 “Эрмитаж”.
12.55 Черные дыры. Белые пятна.
13.35 Д/с “Эффект бабочки”.
14.05, 1.00 Д/ф “Альбатрос и пингвин”.
15.00 “Рассказы из русской истории”.
15.55 Отсекая лишнее.
16.40 Х/ф “Ко мне, Мухтар!”
18.00, 1.55 Д/с “Искатели”.
18.45 Д/ф “Время милосердия”.
19.35 Х/ф “И жизнь, и слезы, и любовь”.
21.15 Д/ф “Эстрада, которую нельзя забыть”.
22.00 “Агора”.
23.00 Х/ф “Угоняя лошадей”.
2.40 М/ф “Дождливая история”. “Великолепный Гоша”.
3.00 Перерыв в вещании.

ТВ ЦЕНТР

6.00 Х/ф “Секрет неприступной красавицы”. [12+].
7.30 “Православная энциклопедия”. [6+].
8.00 Х/ф “Дела житейские”. [12+].
11.30, 14.30, 23.20 События.
11.45 Х/ф “Высота”. [0+].
13.30, 14.45 Х/ф “Загадка Фибоначчи”. [12+].
15.40 Х/ф “Загадка Эйнштейна”. [12+].
17.30 Х/ф “Загадка Пифагора”. [12+].
19.10 Х/ф “Загадка Цезаря”. [12+].
21.00 “Постскриптум” с Алексеем Пушковым.
22.05 “Право знать!” [16+].
23.30 Д/ф “Карл III. Король ожидания”. [16+].
0.10 Д/ф “90-е. Губернатор на верблюде”. [16+].
0.50 Специальный репортаж. [16+].
1.20 “Хватит слухов!” [16+].
1.45 Д/ф “Звёздные алиментщики”. [16+].
2.25 Д/ф “Охотницы на миллионеров”. [16+].
3.05 Д/ф “Клуб первых жён”. [16+].
3.45 Д/ф “Звёздные отчимы”. [16+].
4.25 “Закон и порядок”. [16+].
4.55 “Петровка, 38”. [16+].
5.10 Д/ф “Жанна Прохоренко. Баллада о любви”. [12+].

ДОМАШНИЙ

6.30 “6 кадров”. [16+].
7.00 Х/ф “Джинн”. [16+].
10.40, 1.45 Т/с “Вторая жизнь Евы”. [16+].
19.00 Т/с “Ветреный”. [16+].
22.30 Х/ф “Перелётные птицы”. [16+].
4.50 Д/с “Порочные связи”. [16+].

РЕН ТВ

5.00 “Невероятно интересные истории”. [16+].
7.00 “С бодрым утром!” [16+].
8.00 “О вкусной и здоровой пище”. [16+].
8.30, 12.30, 16.30 “Новости”. [16+].
9.00 “Минтранс”. [16+].
10.00 Самая полезная программа. [16+].
11.00, 13.00 “Военная тайна” с Игорем Прокопенко. [16+].
14.30 “СОВБЕЗ”. [16+].
15.30 “Документальный спецпроект”. [16+].
17.00 “Засекреченные списки”. [16+].
18.00 Х/ф “Инопланетное вторжение: Битва за Лос-Анджелес”. [16+].
20.10 Х/ф “Хищник”. [16+].
22.15 Х/ф “Хранители”. [16+].
1.20 Х/ф “Библиотекарь-2: Возвращение в копи царя Соломона”. [16+].
2.45 Х/ф “Библиотекарь-3: Проклятие Иудовой чаши”. [16+].
4.10 “Тайны Чапман”. [16+].

СТС

6.00, 5.50, 5.55 Ералаш. [0+].
6.05 М/с “Фиксики”. [0+].
6.25 М/ф “Крокодил Гена”. [0+].
6.45, 6.50, 6.55, 7.00, 7.10, 7.15, 7.20, 7.25 М/с “Три кота”. [0+].
7.30 М/с “Отель у овечек”. [0+].
8.00, 8.15 М/с “Лекс и Плу. Космические таксисты”. [6+].
8.25 Уральские пельмени. [16+].
9.00, 9.30 ПроСТО кухня. [12+].
10.00 “100 мест, где поесть”. [16+].
11.00 М/ф “Душа”. [6+].
13.00 Х/ф “Люди в чёрном”. [0+].
14.55 Х/ф “Люди в чёрном-2”. [12+].
16.40 Х/ф “Люди в чёрном-3”. [12+].
18.40 Х/ф “Люди в чёрном. Интернэшнл”. [16+].
21.00 Х/ф “Плохие парни навсегда”. [16+].
23.35 Х/ф “Призрак в доспехах”. [16+].
1.35 Х/ф “Ритм-секция”. [18+].
3.20, 3.40, 4.05, 4.25, 4.50, 5.10 “6 кадров”. [16+].
5.30 М/ф “Мультфильмы”. [0+].

ТВ-3

6.00 М/ф “Мультфильмы”. [0+].
9.30 Х/ф “Дикий, дикий Запад”. [12+].
11.45 Х/ф “Парящий тигр”. [12+].
14.00 Х/ф “Побег из Шоушенка”. [16+].
17.00 Наследники и самозванцы. [16+].
18.30, 19.45, 20.45, 21.45, 22.45, 0.00, 0.45, 1.30 Т/с “Чернобыль. Зона отчуждения”. [16+].
2.15, 3.00, 3.45, 4.30, 5.15 Т/с “Викинги”. [16+].

ПЯТЫЙ КАНАЛ РОССИЯ

5.00, 5.20 Т/с “Великолепная пятёрка-5”. [16+].
6.00, 6.40, 7.25, 8.10 Т/с “Спецы”. [16+].
9.00 “Светская хроника”. [16+].
10.05 Они потрясли мир. [12+].
10.50, 11.45, 12.45, 13.40 Т/с “Мама в законе”. [16+].
14.35, 15.40, 16.40, 17.45 Х/ф “Практикант”. [16+].
18.45, 19.30, 20.15, 21.05, 21.45, 22.30, 23.15 Т/с “След”. [16+].
0.00 “Известия. Главное”. [16+].
1.05, 1.45, 2.25, 3.05, 3.45, 4.20 Т/с “Последний мент”. [16+].

«АЛАНИЯ» - КАНАЛ «РОССИЯ 1»

08.00 - Вести. Местное время
08.15 - Канал «Россия 1»
08.20 - Местное время. Суббота
08.35 - Канал «Россия 1»

«АЛАНИЯ» - КАНАЛ «РОССИЯ 24»

21.00 - Россия 24. Местное время
21.30 - Канал «Россия 24»

ВОСКРЕСЕНЬЕ, 27.11

ПЕРВЫЙ

5.10, 6.10 Х/ф “Спортлото-82”. [0+].
6.00 Новости.
6.55 Играй, гармонь любимая! [12+].
7.40 “Часовой”. [12+].
8.10 “Здоровье”. [16+].
9.20 “Мечталлион”. Национальная Лотерея. [12+].
9.40 “Непутевые заметки” с Дмитрием Крыловым. [12+].
10.00, 12.00 Новости (с субтитрами).
10.15 Премьера. “Жизнь своих”. [12+].
11.10 Премьера. “Повара на колесах”. [12+].
12.15 “Видели видео?” [0+].
14.30 Х/ф “Женщины”. [0+].
16.30 “Горячий лед”. Фигурное катание. Гран-при России-2022. Произвольная программа. Этап VI. Прямой эфир.
17.50 Д/с “Романовы”. [12+].
18.50 Д/ф Премьера. “Как убили Джона Кеннеди”. [16+].
21.00 “Время”.
22.35 “Что? Где? Когда?” Зимняя серия игр. [16+].
23.45 Д/ф “Безумные приключения Луи де Фюнеса”. [12+].
1.35 “Моя родословная”. [12+].
2.20 “Наедине со всеми”. [16+].
3.05 Д/с “Россия от края до края”. [12+].
4.57 Перерыв в вещании.

РОССИЯ 1

5.35, 2.30 Х/ф “Мама выходит замуж”. [12+].
7.15 Устами младенца.
8.00 Местное время. Воскресенье.
8.35 Когда все дома с Тимуром Кизяковым.
9.25 Утренняя почта с Николаем Басковым.
10.10 Сто к одному.
11.00, 16.00 Вести.
11.50 Х/ф “Дом где сердце”. [12+].
17.00, 19.00 Песни от всей души. [12+].
18.00 Всероссийский открытый телевизионный конкурс юных талантов “Синяя Птица”.
20.00 Вести недели.
22.00 Москва. Кремль. Путин.
22.40 Воскресный вечер с Владимиром Соловьёвым. [12+].
1.30 Судьба человека с Борисом Корчевниковым. [12+].
4.15 Перерыв в вещании.

НТВ

5.00 Т/с “Инспектор Купер-2”. [16+].
6.35 “Центральное телевидение”. [16+].
8.00, 10.00, 16.00 “Сегодня”.
8.20 “У нас выигрывают!” [12+].
10.20 “Первая передача”. [16+].
11.00 “Чудо техники”. [12+].
11.55 “Дачный ответ”. [0+].
13.00 “НашПотребНадзор”. [16+].
14.05 “Однажды...” [16+].
15.00 “Своя игра”. [0+].
16.20 “Следствие вели...” [16+].
18.00 “Новые русские сенсации”. [16+].
19.00 “Итоги недели” с Ирадой Зейналовой.
20.20 “Суперстар! Возвращение”. Новый сезон. [16+].
23.25 “Звезды сошлись”. [16+].
0.55 “Основано на реальных событиях”. [16+].
3.25 Т/с “Профиль убийцы-2”. [16+].
4.54 Перерыв в вещании.

КУЛЬТУРА

6.30 М/ф “Кот Леопольд”.
7.30 Х/ф “Ко мне, Мухтар!”
8.50 Тайны старого чердака.
9.20 Диалоги о животных.
10.00 Передача знаний.
10.50 Х/ф “Во власти золота”.
12.25 Д/ф “Замороженное время”.
13.30 Д/с “Элементы” с Антоном Успенским”.
14.00 100 лет российскому джазу. Легендарные исполнители. Георгий Гаранян, ансамбль “Мелодия” и Московский биг-бэнд.
14.50 Х/ф “Господин Рипуа”.
16.30 “Картина мира с Михаилом Ковальчуком”.
17.10 “Пешком...”
17.40 Д/с “Предки наших предков”.
18.20 Д/ф “Зачем России оперетта”. К 95-летию Московского государственного академического театра оперетты.
19.30 Новости культуры с Владиславом Флярковским.
20.10 Д/ф “Щелкунчик”. Обыкновенное чудо”.
20.40 Х/ф “Мой ласковый и нежный зверь”.
22.25 Шедевры мирового музыкального театра.
0.50 Х/ф “Атлантика”.
2.35 М/ф “Притча об артисте (Лицедей)”. “Крылья, ноги и хвосты”.
3.00 Перерыв в вещании.

ТВ ЦЕНТР

6.00 Х/ф “Высота”. [0+].
7.30 Х/ф “В последний раз прощаюсь”. [12+].
9.20 “Здоровый смысл”. [16+].
9.50 “Женская логика. Вирус позитива”. Юмористический концерт. [12+].
10.55 “Страна чудес”. [6+].
11.30, 0.35 События.
11.45 Тайна песни. [12+].
12.15 Х/ф “Мачеха”. [0+].
13.55 “Москва резиновая”. [16+].
14.30, 5.30 Московская неделя.
15.00 “За шуткой в карман”. Юмористический концерт. [12+].
16.10 Х/ф “Белое платье”. [16+].
18.05 Х/ф “Ловушка времени”. [12+].
22.00, 0.50 Х/ф “Улики из прошлого. Роман без последней страницы”. [12+].
1.40 “Петровка, 38”. [16+].
1.50 Х/ф “Адвокатъ Ардашевъ. Тайна персидского обоза”. [12+].
4.50 Д/ф “Вадим Спиридонов. Я уйду в 47”. [12+].
5.55 Перерыв в вещании.

ДОМАШНИЙ

6.30 “6 кадров”. [16+].
6.40 Х/ф “Опекун”. [16+].
10.15 Х/ф “Любовь зла”. [16+].
14.30 Х/ф “Грымза”. [16+].
18.45 Пять ужинов. [16+].
19.00 Т/с “Ветреный”. [16+].
22.25 Х/ф “Девичий лес”. [16+].
1.55 Т/с “Вторая жизнь Евы”. [16+].
5.05 Д/с “Порочные связи”. [16+].

РЕН ТВ

5.00 “Тайны Чапман”. [16+].
7.00 “С бодрым утром!” [16+].
8.00 “Самая народная программа”. [16+].
8.30 “Новости”. [16+].
9.00 Т/с “Лапси”. [16+].
23.00 “Итоговая программа с Петром Марченко”. [16+].
23.55 “Самые шокирующие гипотезы”. [16+].

СТС

6.00, 5.50, 5.55 Ералаш. [0+].
6.05 М/с “Фиксики”. [0+].
6.25, 5.30 М/ф “Мультфильмы”. [0+].
6.45, 6.50, 6.55, 7.00, 7.05, 7.10, 7.15, 7.20, 7.25 М/с “Три кота”. [0+].
7.30, 7.40, 7.50 М/с “Царевны”. [0+].
7.55, 10.00 Уральские пельмени. [16+].
9.00 Рогов+. [16+].
10.10 М/ф “Потерянное звено”. [6+].
12.05 Х/ф “Золушка”. [6+].
14.15 М/ф “Холодное сердце-2”. [6+].
16.15 Х/ф “Шан-Чи и легенда десяти колец”. [16+].
18.55 М/ф “Семейка Аддамс”. [12+].
20.40 Х/ф “Большой и добрый великан”. [12+].
23.00 Маска. Танцы. [16+].
0.55 Х/ф “2+1”. [16+].
3.00, 3.20, 3.40, 4.05, 4.25, 4.50, 5.10 “6 кадров”. [16+].

ТВ-3

6.00, 1.15 Дом исполнения желаний. [16+].
6.05 Дом исполнения желаний. Завтрак в постель. [16+].
6.30 М/ф “Мультфильмы”. [0+].
8.20 Новый день. [12+].
9.00 Д/с “Слепая”. [16+].
9.30 Дом исполнения желаний. Лучшая версия себя. [16+].
10.30, 11.30, 12.30, 13.30 Т/с “Постучись в мою дверь”. [16+].
14.15 Х/ф “Приворот. Черное венчание”. [16+].
16.00 Х/ф “Пункт назначения”. [16+].
18.00 Х/ф “Пункт назначения-2”. [16+].
20.00 Х/ф “Пункт назначения-3”. [16+].
22.00 Х/ф “Пункт назначения-4”. [16+].
23.30 Х/ф “Убойные каникулы”. [16+].
1.20 Х/ф “Вдова”. [18+].
2.45, 3.30, 4.00, 4.45, 5.30 Т/с “Викинги”. [16+].

ПЯТЫЙ КАНАЛ РОССИЯ

5.00, 5.40, 6.20, 7.05, 7.45, 8.35, 9.25, 10.20, 11.15, 12.10, 13.05, 13.55, 14.55, 15.45, 16.45, 17.35, 18.35 Т/с “Условный мент-3”. [16+].
19.30, 20.20, 21.05, 21.45, 22.35, 23.25, 0.05 Т/с “След”. [16+].
0.50, 1.40, 2.30, 3.15 Х/ф “Практикант”. [16+].
4.05, 4.50 Т/с “Мама в законе”. [16+].

«АЛАНИЯ» - КАНАЛ «РОССИЯ 1»

08.00 - Местное время. Воскресенье
08.35 - Канал «Россия 1»

«АЛАНИЯ» - КАНАЛ «РОССИЯ 24»

13.00 - Россия 24. Местное время
14.00 - Канал «Россия 24»

КРОССВОРД

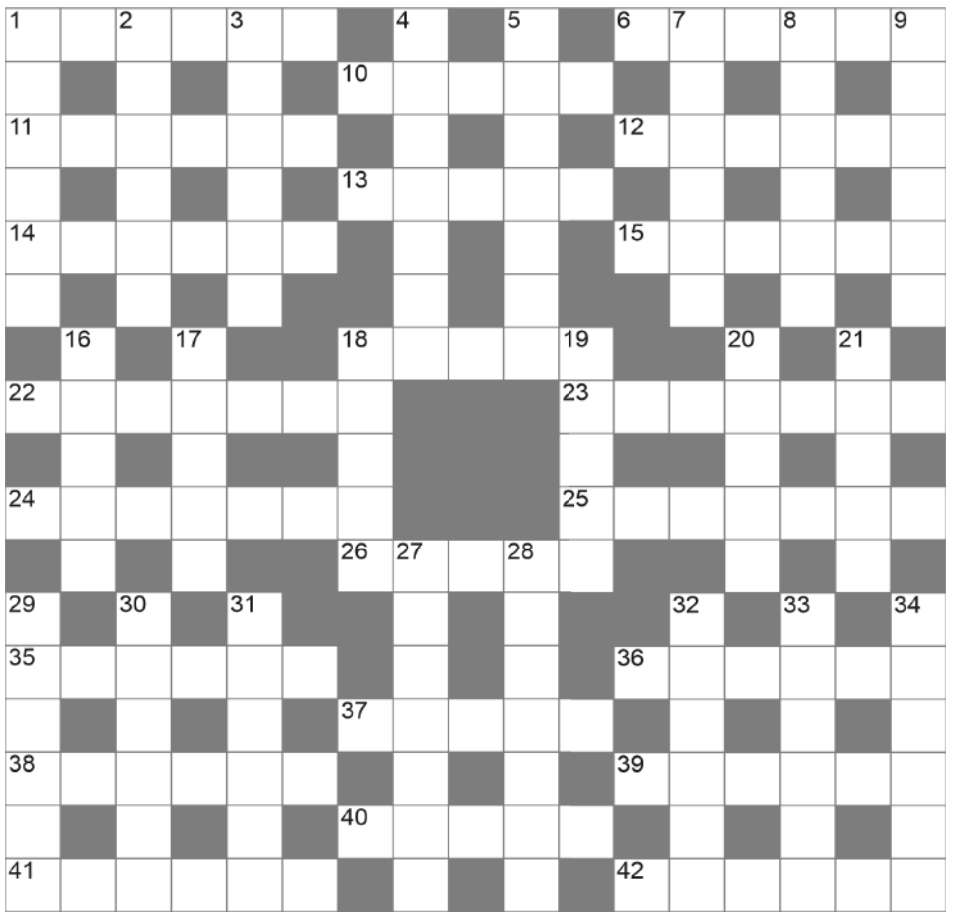

ПО ГОРИЗОНТАЛИ:

1. Словесная «потасовка» двух академиков при активном участии зрителей. **6.** Приветствие кивком головы. **10.** Бамбуковый медведь. **11.** Подложенный недругу «пятачок». **12.** Цветущий кустарник с Крыма. **13.** Великолепие в доме у хорошей хозяйки. **14.** Два одновременно родившихся младенца. **15.** «Нечего терять, когда ты — последний ... в этом мире, мусор под ногами у людей» (Ч. Паланик «Бойцовский клуб»). **18.** Угощение для брата мусью, забитое в пушку. **22.** Имя внебрачной дочери простолюдинки Фантины и Феликса Толомьеса, ветреного человека из богатой семьи. **23.** Персонаж итальянской комедии в характерном костюме из цветных треугольников. **24.** Способ, каким Маяковский писал стихи, а лыжники идут в гору. **25.** Омовение малыша в ванне. **26.** Былинный музыкант-утопленник. **35.** Часть ножа, по которой ходят рисковые парни. **36.** Почетная охрана у памятника Неизвестному Солдату. **37.** То, что можно сорвать обычным криком. **38.** Профессия Юрия Левитана. **39.** Правила хорошего тона. **40.** Школьный урок, на котором можно из двух белых жидкостей сделать синий газ. **41.** Первый обер-офицерский чин в русском флоте. **42.** То, что мужчина рассказывает дочке на ночь, а жене – вернувшись под утро.

ПО ВЕРТИКАЛИ:

1. Состояние, выражаемое междометием «Эх!». **2.** Золотой или серебряный самородок. **3.** Латинское имя Юлия – по-русски. **4.** Ситуация, когда «ты сейчас далеко, далеко». **5.** Подводное путешествие команды Кусто. **7.** Бурные продолжительные аплодисменты. **8.** Кусок хлеба, отрезанный для еды. **9.** Одна из семи, у которых дитя без глазу. **16.** «Рогатая скотина», через которую прыгают гимнасты. **17.** Предостерегающий знак на электрощите. **18.** Загнутый за шов излишек ткани. **19.** Горьковский герой, чье сердце - факел. **20.** У какого азиатского государства столица Катманду? **21.** Ученый, специалист по свойствам и строению материи. **27.** Слово, которое противоположно синониму по значению. **28.** Какая горючая жидкость пахнет почти так же, как и «дело-труба»? **29.** Учреждение для дам, обремененных «цветами жизни». **30.** Взрослый ябеда. **31.** Ребенок, лишенный родительской любви. **32.** Красивый узелок, давший название форме губ. **33.** Делает больного «послушным» во время операции. **34.** В них продается расфасованный шоколад.

ОТВЕТЫ НА КРОССВОРД:

По горизонтали: 1. Диспут. **6.** Поклон. **10.** Панда. **11.** Свинья. **12.** Жасмин. **13.** Блеск. **14.** Двойня. **15.** Винтик. **18.** Заряд. **22.** Козетта. **23.** Арлекин. **24.** Лесенка. **25.** Купание. **26.** Садко. **35.** Острие. **36.** Караул. **37.** Голос. **38.** Диктор. **39.** Этикет. **40.** Химия. **41.** Мичман. **42.** Сказка.

По вертикали: 1. Досада. **2.** Слиток. **3.** Ульяна. **4.** Разлука. **5.** Одиссея. **7.** Овация. **8.** Ломоть. **9.** Нянька. **16.** Козел. **17.** Череп. **18.** Запас. **19.** Данко. **20.** Непал. **21.** Физик. **27.** Антоним. **28.** Керосин. **29.** Роддом. **30.** Стукач. **31.** Сирота. **32.** Бантик. **33.** Наркоз. **34.** Плитка.

ОТВЕТЫ НА СКАНВОРД (стр. 9):

По горизонтали: Акула. Охра. Сэр. Браво. Опыт. Собака. Стек. Ересь. Абака. Челн. Чека. Горки. Нота. Муму. Вклад. Ряба. Агор. Ашуг. Хижина. Опцион. Динго. Окапи. Август. Джерри. Шах. Аджика.

По вертикали: Барбус. Требуха. Кураре. Кенгуру. Насос. Яго. Ндс. Осетр. Пво. Короб. Кварц. Крем. Пальчик. Ива. Ярлык. Лихо. Пара. Табак. Индивид. Бандаж. Гимн. Уши. Катион. Гусак. Рало. Тха.

СКАНВОРД

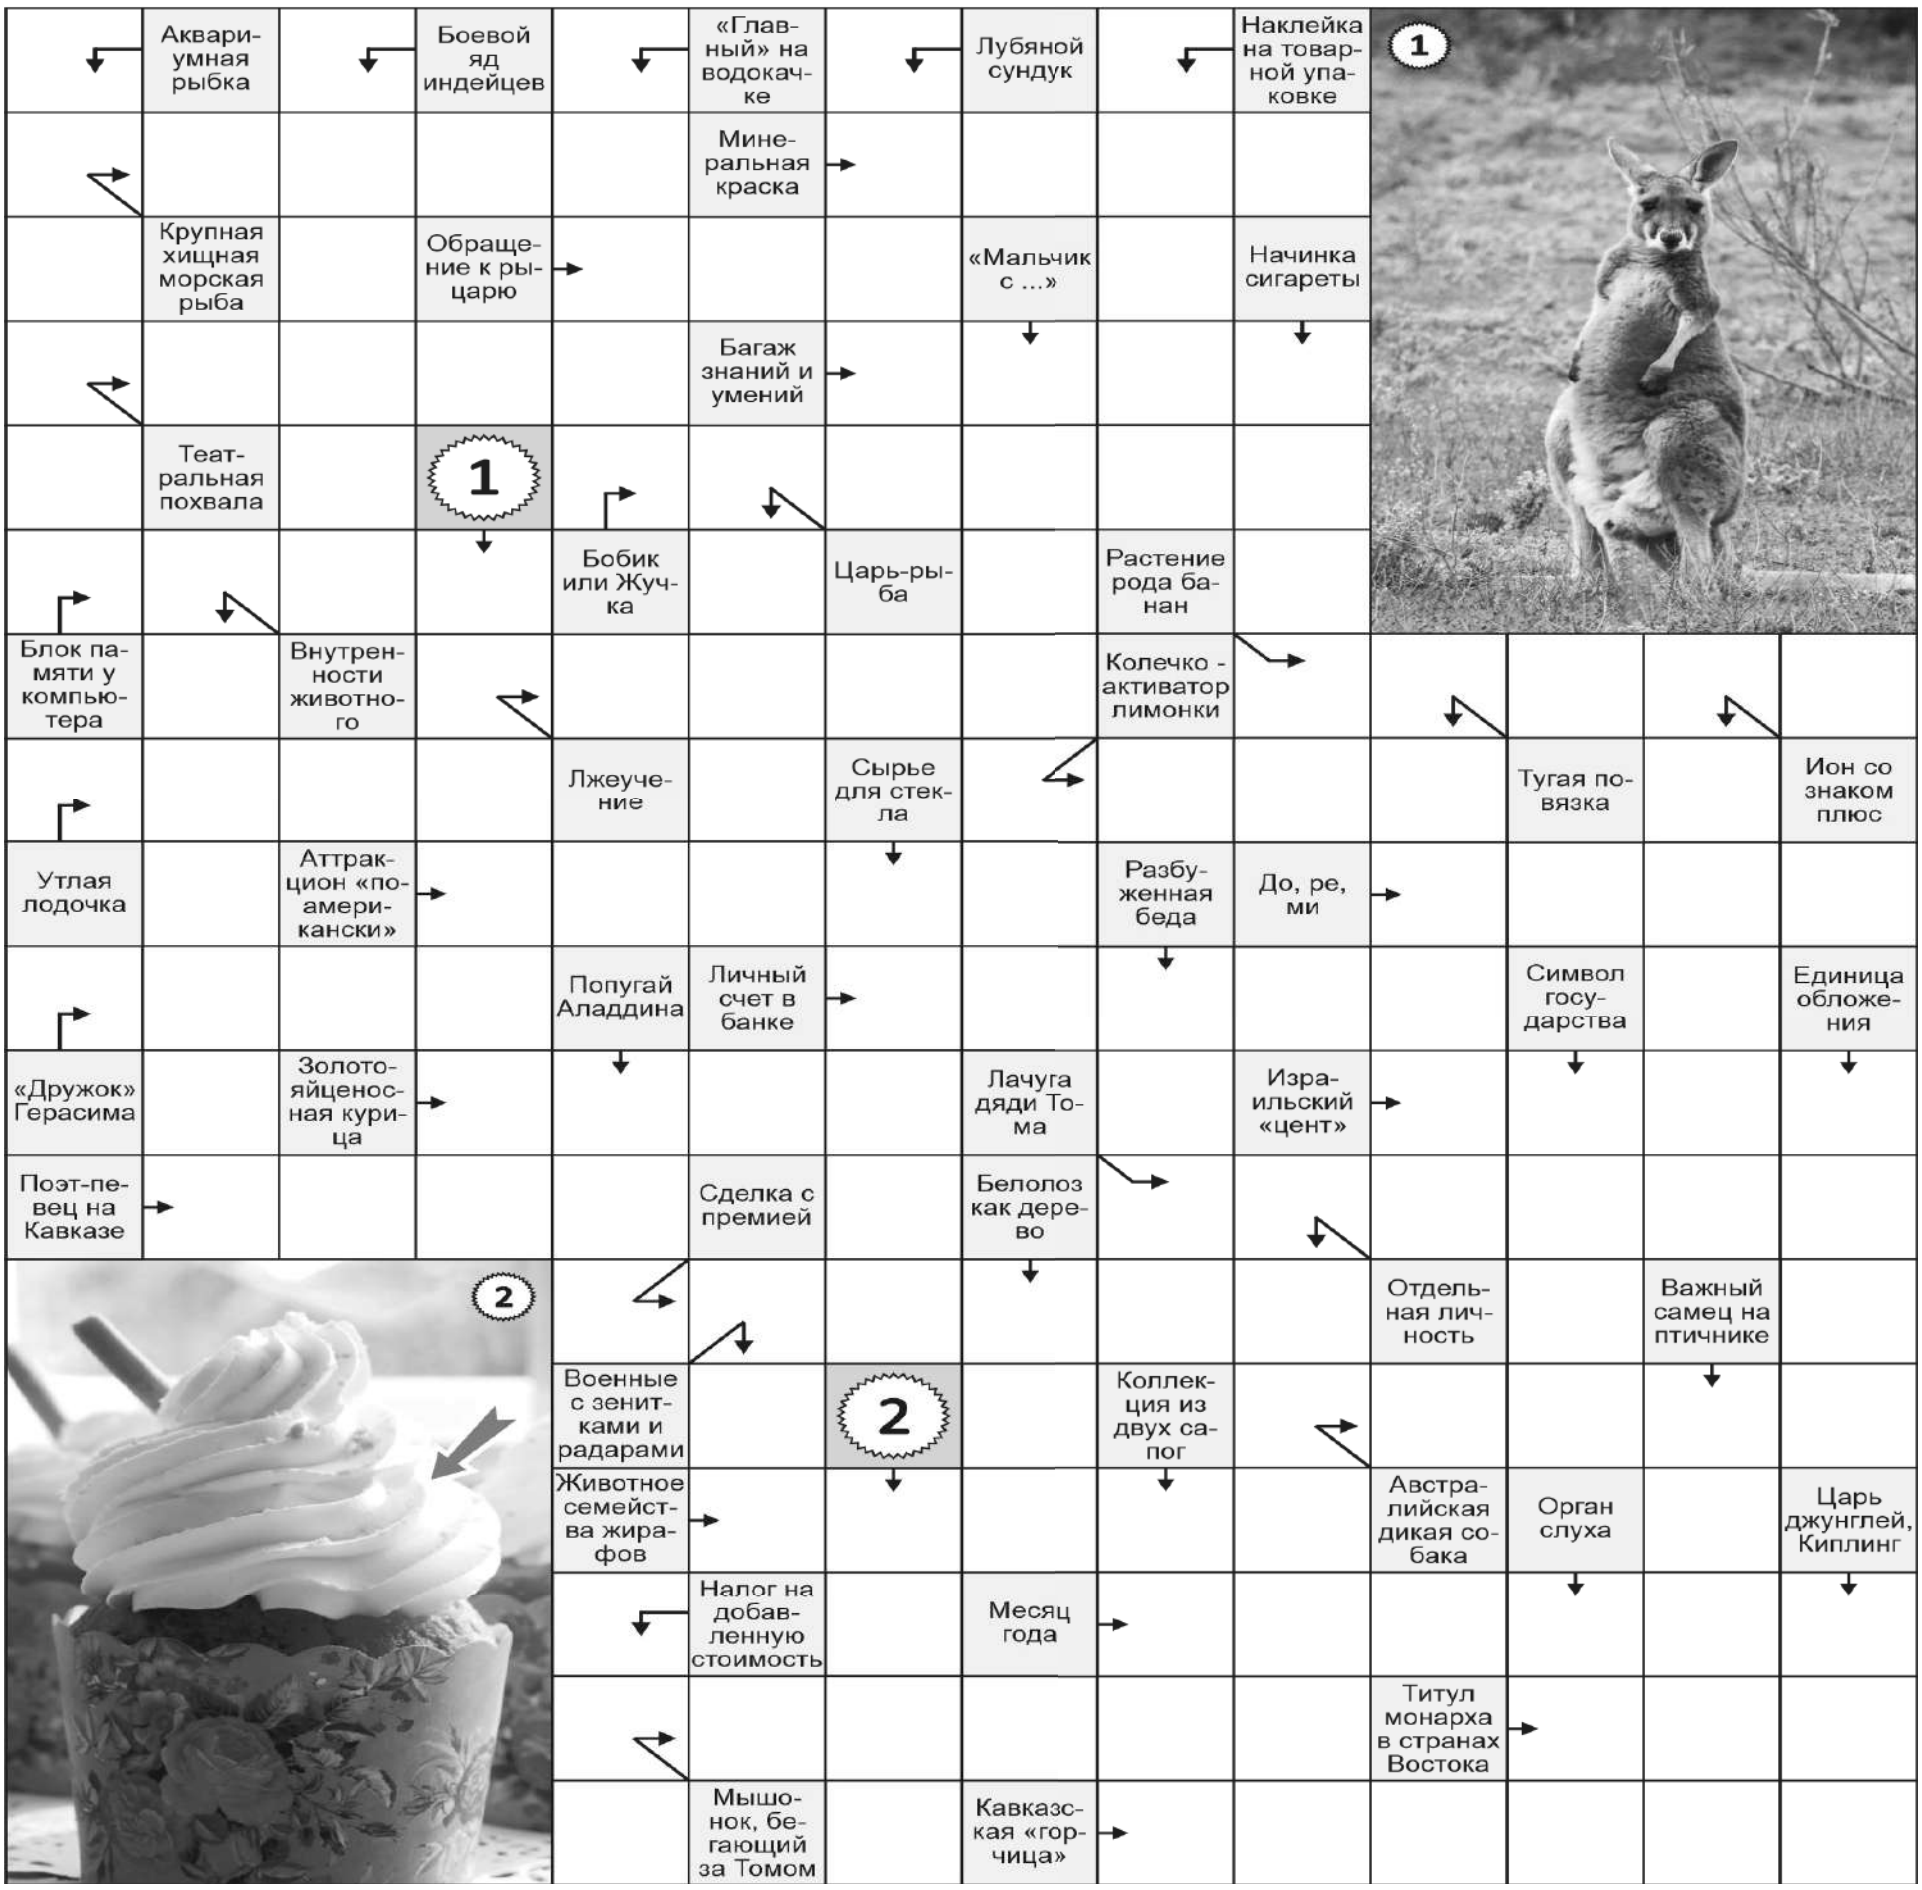

ГОРОСКОП НА НЕДЕЛЮ, С 21 ПО 27 НОЯБРЯ

ОВЕН. За последнее время Овны узнали много интересного и получили бесценный опыт в новых областях. Его вы будете использовать в дальнейшем в своей работе и улучшите свое благосостояние и социальное положение. Скоро вы встретите людей, которые помогут подняться на новый уровень.

ТЕЛЕЦ. Ошибки, совершенные в прошлом, дают возможность легче справляться с обязанностями, быстрее выполнять свою работу. Вы можете выбирать правильный путь решения задач, что поможет продвинуться по службе. Составьте себе четкий план и следуйте ему.

БЛИЗНЕЦЫ. Не всегда ваши инициативы приводят к хорошему результату. Не надо переживать по этому поводу. Иногда нужно следовать за обстоятельствами, а не пытаться их изменить. Посмотрите на ситуацию отстраненно, подумайте об этом спокойно – скоро все изменится к лучшему.

РАК. Сомнения и неуверенность могут одолеть Раков на этой неделе. Много сил было вложено в подготовку и планирование нового проекта, и сейчас не время поддаваться меланхолии. Соберитесь и приступайте к воплощению всего, что вы наметили. Направьте энергию на созидание.

ЛЕВ. Даже если вы не получили заслуженной похвалы или выгоды прямо сейчас, это не повод опускать руки и останавливать деятельность. Все потраченные усилия были не напрасны, и все, что было сделано, пойдет вам в «копилку». Стоит быть более бескорыстными и слушать свое сердце.

ДЕВА. Небольшая хандра или меланхолия сопровождают Дев в этот период. Не поддавайтесь унынию, скоро обстоятельства изменятся. Опыт прошедших событий навсегда останется с вами и не даст совершать подобных ошибок в будущем. С ним вы стали только сильнее.

ВЕСЫ. Вам предстоит испытать разочарование в личных отношениях. Возможно, партнер манипулировал вашими чувствами и не был искренним с вами. Теперь вы сможете избавиться от этого тяжелого груза и начать строить новые отношения, которые принесут счастье.

СКОРПИОН. Сложная ситуация, в которой оказались Скорпионы в этот период, по большей части их собственная вина. Стоит проанализировать ошибки и подумать, как действовать дальше, чтобы их не повторять. Преодолейте свои страхи и нерешительность и двигайтесь вперед.

СТРЕЛЕЦ. Благоприятный период, когда можно по праву насладиться своими успехами и достижениями. Стрельцы проделали большую работу и могут себя вознаградить. Пройдитесь по магазинам, сделайте себе подарок, о котором давно мечтали.

КОЗЕРОГ. Неделя располагает к размышлениям и анализу прошедших событий. Подумайте, что больше всего повлияло на вас в последнее время. Это поможет лучше увидеть пути развития и избежать новых проблем.

ВОДОЛЕЙ. Начатые на этой неделе дела или проекты, безусловно, будут интересными и помогут продвинуться по службе. Не сомневайтесь и смело начинайте действовать. Водолеям не стоит сковывать себя обязательствами, проявите творческую фантазию и свободу мышления.

РЫБЫ. Будьте благодарны судьбе за победы и счастливые моменты в жизни, но также умейте принимать неудачи и горести. Жизнь постоянно меняется, и нет причин жаловаться на обстоятельства. Пережитые неприятности сделают вас сильнее.

Окончание. Начало в №128)

Общество с Ограниченной Ответственностью **«Основа ПРО»**

Свидетельство **№6 СРО-П-180-06022013** от 29.11.2019 г.

Проект планировки территории квартала в границах ул. Первомайская, ул. Гастелло, ул. Дзержинского, пр. Доватора, земельный участок с кадастровым номером 15:9:30801:989 в г. Владикавказ, Затеречный МО, РСО-Алания.

ПРОЕКТНАЯ ДОКУМЕНТАЦИЯ

Раздел 1.
Проект планировки территории.
Основная часть.

АФ-10-1-2021- **ППТ**
Том 1.

г. Владикавказ, 2022 г

Общество с Ограниченной Ответственностью **«Основа ПРО»**

Свидетельство **№6 СРО-П-180-06022013** от 29.11.2019 г.

Проект планировки территории квартала в границах ул. Первомайская, ул. Гастелло, ул. Дзержинского, пр. Доватора, земельный участок с кадастровым номером 15:9:30801:989 в г. Владикавказ, Затеречный МО, РСО-Алания.

ПРОЕКТНАЯ ДОКУМЕНТАЦИЯ

Раздел 1.
Проект планировки территории.
Основная часть.

АФ-10-1-2021- **ППТ**
Том 1

Генеральный директор Р.М.Фадзаев

Главный инженер Р.В.Албегов

г. Владикавказ, 2022 г

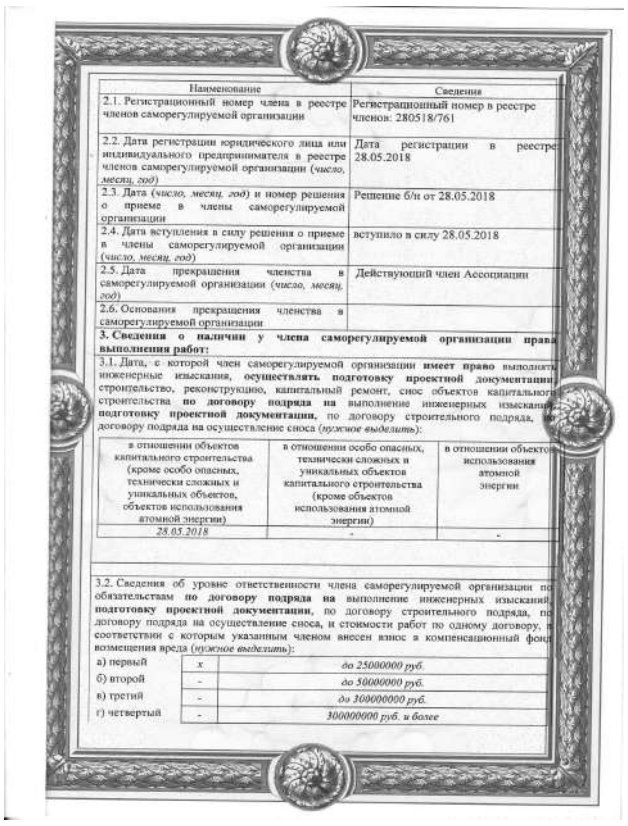

Наименование	Сведения
2.1. Регистрационный номер члена в реестре членов саморегулируемой организации	Регистрационный номер в реестре членов: 280518/761
2.2. Дата регистрации юридического лица или индивидуального предпринимателя в реестре членов саморегулируемой организации (*число, месяц, год*)	Дата регистрации в реестре 28.05.2018
2.3. Дата (*число, месяц, год*) и номер решения о приеме в члены саморегулируемой организации	Решение б/н от 28.05.2018
2.4. Дата вступления в силу решения о приеме в члены саморегулируемой организации (*число, месяц, год*)	вступило в силу 28.05.2018
2.5. Дата прекращения членства в саморегулируемой организации (*число, месяц, год*)	Действующий член Ассоциации
2.6. Основания прекращения членства в саморегулируемой организации	

3. Сведения о наличии у члена саморегулируемой организации права выполнения работ:

3.1. Дата, с которой член саморегулируемой организации **имеет право** выполнять инженерные изыскания, **осуществлять подготовку проектной документации**, строительство, реконструкцию, капитальный ремонт, снос объектов капитального строительства **по договору подряда на** выполнение инженерных изысканий, **подготовку проектной документации**, по договору строительного подряда, по договору подряда на осуществление сноса (*нужное выделить*):

в отношении объектов капитального строительства (кроме особо опасных, технически сложных и уникальных объектов, объектов использования атомной энергии)	в отношении особо опасных, технически сложных и уникальных объектов капитального строительства (кроме объектов использования атомной энергии)	в отношении объектов использования атомной энергии
28.05.2018	-	-

3.2. Сведения об уровне ответственности члена саморегулируемой организации по обязательствам **по договору подряда на** выполнение инженерных изысканий, **подготовку проектной документации**, по договору строительного подряда, по договору подряда на осуществление сноса, и стоимости работ по одному договору, в соответствии с которым указанным членом внесен взнос в компенсационный фонд возмещения вреда (*нужное выделить*):

а) первый	x	до 25000000 руб.
б) второй	-	до 50000000 руб.
в) третий	-	до 300000000 руб.
г) четвертый	-	300000000 руб. и более

Наименование	Сведения
3.3. Сведения об уровне ответственности члена саморегулируемой организации по обязательствам **по договору подряда на** выполнение инженерных изысканий, **подготовку проектной документации**, по договору строительного подряда, по договору подряда на осуществление сноса, заключенным с использованием конкурентных способов заключения договоров, и предельному размеру обязательств по таким договорам, в соответствии с которым указанным членом внесен взнос в компенсационный фонд обеспечения договорных обязательств (*нужное выделить*):	
а) первый	x до 25000000 руб.
б) второй	- до 50000000 руб.
в) третий	- до 300000000 руб.
г) четвертый	- 300000000 руб. и более
4. Сведения о приостановлении права выполнять инженерные изыскания, осуществлять подготовку проектной документации, строительство, реконструкцию, капитальный ремонт, снос объектов капитального строительства:	
4.1. Дата, с которой приостановлено право выполнения работ (*число, месяц, год*)	-
4.2. Срок, на который приостановлено право выполнения работ *	-

* *указываются сведения только в отношении действующей меры дисциплинарного воздействия*

Генеральный директор АС «Объединение проектировщиков «ПроектСити» (должность уполномоченного лица) Воробьёв С.О. (инициалы, фамилия)

М.П.

АС «Объединение проектировщиков «ПроектСити» В настоящем документе прошито пронумеровано и скреплено Печатью на 3 Секретарь АС «Объединение проектировщиков «ПроектСити» Ульина Е.А. (подпись) М.П.

Наименование	Сведения
3.3. Сведения об уровне ответственности члена саморегулируемой организации по обязательствам **по договору подряда на** выполнение инженерных изысканий, **подготовку проектной документации**, по договору строительного подряда, по договору подряда на осуществление сноса, заключенным с использованием конкурентных способов заключения договоров, и предельному размеру обязательств по таким договорам, в соответствии с которым указанным членом внесен взнос в компенсационный фонд обеспечения договорных обязательств (*нужное выделить*):	
а) первый	x до 25000000 руб.
б) второй	- до 50000000 руб.
в) третий	- до 300000000 руб.
г) четвертый	- 300000000 руб. и более
4. Сведения о приостановлении права выполнять инженерные изыскания, осуществлять подготовку проектной документации, строительство, реконструкцию, капитальный ремонт, снос объектов капитального строительства:	
4.1. Дата, с которой приостановлено право выполнения работ (*число, месяц, год*)	-
4.2. Срок, на который приостановлено право выполнения работ *	-

* *указываются сведения только в отношении действующей меры дисциплинарного воздействия*

Генеральный директор АС «Объединение проектировщиков «ПроектСити» (должность уполномоченного лица) Воробьёв С.О. (инициалы, фамилия)

М.П.

АС «Объединение проектировщиков «ПроектСити» В настоящем документе прошито пронумеровано и скреплено Печатью на 3 Секретарь АС «Объединение проектировщиков «ПроектСити» Ульина Е.А. (подпись) М.П.

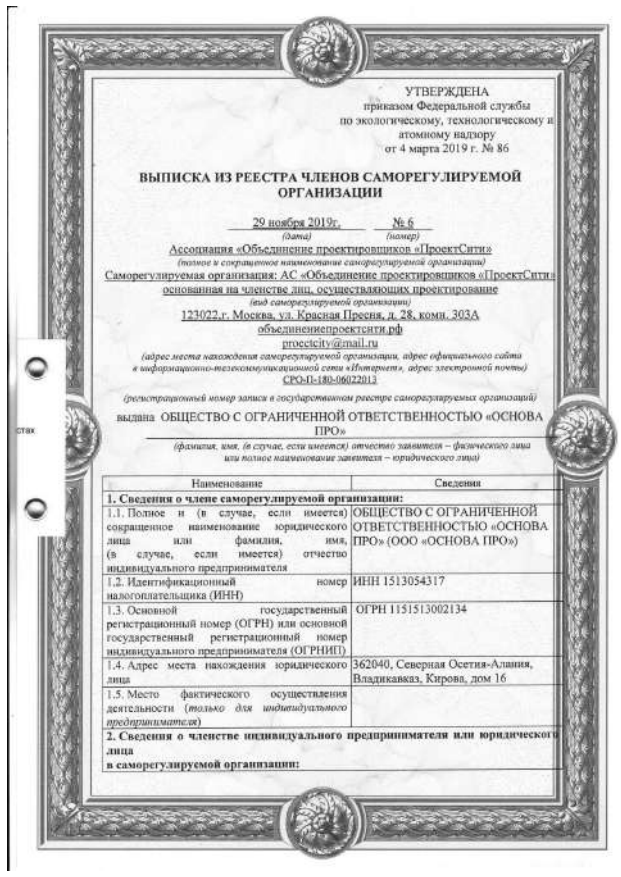

УТВЕРЖДЕНА
приказом Федеральной службы
по экологическому, технологическому и
атомному надзору
от 4 марта 2019 г. № 86

ВЫПИСКА ИЗ РЕЕСТРА ЧЛЕНОВ САМОРЕГУЛИРУЕМОЙ ОРГАНИЗАЦИИ

29 ноября 2019г. (дата) № 6 (номер)

Ассоциация «Объединение проектировщиков «ПроектСити»
(полное и сокращенное наименование саморегулируемой организации)

Саморегулируемая организация: АС «Объединение проектировщиков «ПроектСити» основанная на членстве лиц, осуществляющих проектирование
(вид саморегулируемой организации)

123022,г. Москва, ул. Красная Пресня, д. 28, комн. 303А
объединениепроектсити.рф
proectcity@mail.ru
(адрес места нахождения саморегулируемой организации, адрес официального сайта в информационно-телекоммуникационной сети «Интернет», адрес электронной почты)

СРО-П-180-06022013
(регистрационный номер записи в государственном реестре саморегулируемых организаций)

выдана ОБЩЕСТВО С ОГРАНИЧЕННОЙ ОТВЕТСТВЕННОСТЬЮ «ОСНОВА ПРО»
(фамилия, имя, (в случае, если имеется) отчество заявителя – физического лица или полное наименование заявителя – юридического лица)

Наименование	Сведения
1. Сведения о члене саморегулируемой организации:	
1.1. Полное и (в случае, если имеется) сокращенное наименование юридического лица или фамилия, имя, (в случае, если имеется) отчество индивидуального предпринимателя	ОБЩЕСТВО С ОГРАНИЧЕННОЙ ОТВЕТСТВЕННОСТЬЮ «ОСНОВА ПРО» (ООО «ОСНОВА ПРО»)
1.2. Идентификационный номер налогоплательщика (ИНН)	ИНН 1513054317
1.3. Основной государственный регистрационный номер (ОГРН) или основной государственный регистрационный номер индивидуального предпринимателя (ОГРНИП)	ОГРН 1151513002134
1.4. Адрес места нахождения юридического лица	362040, Северная Осетия-Алания, Владикавказ, Кирова, дом 16
1.5. Место фактического осуществления деятельности (*только для индивидуального предпринимателя*)	
2. Сведения о членстве индивидуального предпринимателя или юридического лица в саморегулируемой организации:	

Согласовано

Инв. № подл. | Подпись и дата | Доп. инв. №

СОДЕРЖАНИЕ ТОМА

Лист	Наименование	Страница
	Текстовая часть	
	Содержание тома	1
1.	1.1.1. Общие положения.	3
2.	1.1.2. Современное положение и характеристика территории.	4
3.	1.1.3. Климатические характеристики района проектирования	4
4.	1.1.4. Обоснование границ санитарно-защитной зоны объекта	5
5.	1.1.5. Обоснование планировочной организации земельных участков.	5
6.	1.2. Положения о размещении объектов капитального строительства местного значения.	5
7.	1.3. Положения о характеристиках планируемого развития территории, в том числе плотности и параметрах застройки территории, и характеристиках развития систем социального, транспортного обслуживания и инженерно-технического обеспечения, необходимых для развития территории.	11
	Раздел.2 «Архитектурно-планировочная организация земельного участка с кадастровым номером 15:09:0030801:989»	13
1.	2.1.1. Современное положение и характеристика земельного участка 15:09:0030801:989	13
2.	2.1.2. Климатические характеристики района проектирования	13
3.	2.1.3. Обоснование границ санитарно-защитной зоны объекта	14
4.	2.1.4. Обоснование планировочной организации земельного участка	14
5.	2.1.5. Зонирование территории земельного участка	14
6.	2.1.6. Архитектурные решения.	15
7.	2.1.7. Социальная инфраструктура и коммунально-бытовое	16
8.	2.1.8. Благоустройство территории.	16
9.	2.1.9. Транспортное обслуживание территории	16
10.	2.1.10. Места хранения автотранспорта.	17
11.	2.2. Вертикальная планировка территории.	17
12.	2.3. Инженерное обеспечение территории	19
13.	2.3.1 Водопровод и канализация.	19
14.	2.3.2. Теплоснабжение	19
15.	2.3.3. Газоснабжение	19
16.	2.3.4 Электроснабжение	20
17.	2.3.5 Системы связи и сигнализации	20
18	3. Градостроительные регламенты	21
	Графическая часть	
1.	Общие данные	
2.	Ситуационный план	
3.	Схема расположения рассматриваемой территории в квартале	
4.	Существующая схема градостроительного зонирования	
5.	Предлагаемая схема градостроительного зонирования	
6.	Анализ квартала.	
7.	Существующая схема расположения участков	
8.	Схема планируемого развития территории	
9.	Схема планировочной организации земельного участка №15:09:0030801:989	
10.	Схема движения транспортных средств. Земельный участок №15:09:0030801:989	
11.	Схема движения пешеходов. Земельный участок №15:09:0030801:989	
12.	Схема расположения социальных объектов	

Изм.	Кол.уч	Лист	№ док.	Подп.	Дата	АФ-10-1-2021-ППТ	Стадия	Лист	Листов
ГИП		Албегов				ПОЯСНИТЕЛЬНАЯ ЗАПИСКА	П	1	
ГАП		Фадзаев					ООО «Основа ПРО»		
Разработал		Сокаев							

ПОСТАНОВЛЕНИЕ ПРАВИТЕЛЬСТВА РФ №87 ОТ 16 ФЕВРАЛЯ 2008 Г. «О СОСТАВЕ ПРОЕКТНОЙ ДОКУМЕНТАЦИИ И ТРЕБОВАНИЯХ К ИХ СОДЕРЖАНИЮ».

1. Градостроительный кодекс РФ от 29 декабря 2004 г. № 190-ФЗ.
2. Об утверждении местных нормативов градостроительного проектирования муниципального образования городской округ г. Владикавказ. СОБРАНИЕ ПРЕДСТАВИТЕЛЕЙ Г. ВЛАДИКАВКАЗА РЕШЕНИЕ от 28 апреля 2020 года N 8/14
3. СП 42.13330.2016. СВОД ПРАВИЛ ГРАДОСТРОИТЕЛЬСТВО. Планировка и застройка городских и сельских поселений Актуализированная редакция СНиП 2.07.01-89*
4. - Федеральный закон №123-ФЗ «Технический регламент о требованиях пожарной безопасности» от 22.07.2008 г.;
5. - Градостроительный кодекс Российской Федерации (статья №42);
6. - СП 42.13330.2016 "СНиП 2.07.01-89*. Градостроительство. Планировка и застройка городских и сельских поселений";
7. - СП 4.13130.2013 Системы противопожарной защиты. Ограничение распространения пожара на объектах защиты. Требования к объемно-планировочным и конструктивным решениям;
8. - СП 59.13330.2016 Доступность зданий и сооружений для маломобильных групп населения (с изменением N 1). Актуализированная редакция СНиП 35-01-2001;
9. - СП 34.13330.2012 Автомобильные дороги. Актуализированная редакция СНиП 2.05.02-85*;
10. - Правила землепользования и застройки города Владикавказа;
11. - Нормативы градостроительного проектирования городского округа «город Владикавказ»;
12. - Инструкция о порядке проектирования и установления красных линий в городах и других поселениях Российской Федерации РДС 30-201-98;
13. - Постановление Госстроя РФ от 29.10.2002 №150 «Об утверждении Инструкции о порядке разработки, согласования, экспертизы и утверждения градостроительной документации»;
14. - СанПиН 2.2.1/2.1.1.1200-03 Санитарно-защитные зоны и санитарная классификация предприятий, сооружений и иных объектов.

Положения о размещении объектов капитального строительства федерального, регионального, местного значения, характеристиках планируемого развития территории и развития систем социального, транспортного обслуживания и инженерно-технического обеспечения в границах улиц Первомайская, ул. Гастелло, ул. Дзержинского, проспект Доватора, земельный участок № 15:09:0030801:989 в г. Владикавказ, Затеречный МО, РСО - Алания.

1.1.1 Общие положения.

Проект планировки территории кадастрового квартала № 15:09:0030801 в границах ул. Первомайская, ул. Гастелло, ул. Дзержинского, пр. Доватора, земельный участок № 15:09:0030801:989, в г. Владикавказ, Затеречный МО, РСО- Алания (далее - проект планировки), площадью 0,53 га подготовлен для установления параметров развития элемента планировочной структуры, зон планируемого размещения объектов местного значения городского округа г. Владикавказ, РСО-Алания.

Проект планировки разработан в соответствии с федеральным законодательством, законодательством РСО-Алания, Уставом и иными муниципальными нормативными и правовыми актами городского округа Владикавказа.

Утверждаемая часть проекта планировки территории включает в себя:

- положения о размещении объектов капитального строительства федерального, регионального или местного значения, а также о характеристиках планируемого развития территории, в том числе плотности и параметрах застройки территории, и характеристиках развития систем социального, транспортного обслуживания и инженерно-технического обеспечения, необходимых для развития территории;
- чертёж красных линий. М1:1000
- чертёж линий, обозначающих дороги, улицы, проезды, объекты транспортной инфраструктуры. М1:1000
- чертёж границ зон планируемого размещения объектов социально-культурного, коммунально-бытового назначения, иных объектов капитального строительства и объектов федерального значения, объектов регионального значения, объектов местного значения. М1:1000

В соответствии со статьей 41 Градостроительного кодекса Российской Федерации, подготовка документации по планировке территории осуществляется в целях обеспечения устойчивого развития территорий, выделения элементов планировочной структуры (кварталов, микрорайонов, иных элементов), установления границ земельных участков, на которых расположены объекты капитального строительства, границ земельных участков, предназначенных для строительства и размещения линейных объектов.

1.1.2. Современное положение и характеристика территории.

В географическом отношении рассматриваемая территория находится в республике Северная Осетия-Алания, на муниципальных землях АМС г.Владикавказ. Участок расположен в Затеречном муниципальном округе города. Анализируемый участок имеет сложную форму.

Общая площадь квартала – 15,44 га.

Площадь территории в границах проектирования – 0,53 га

Рельеф участка с уклоном на север.

1.1.3. Климатические характеристики района проектирования

Климат г. Владикавказа умеренный, среднегодовая температура воздуха +8,4°С. Амплитуда колебаний температур - 63°С (от +38°С до - 25°С).

Среднегодовая относительная влажность воздуха 74%. Наиболее высокие значения приходятся на декабрь-февраль. Средняя дневная относительная влажность (в 13 часов) падает в мае, июне и сентябре до 60-63%.

Облачность в годовом цикле в районе города до 60%, отмечается большое число дней с туманами, в среднем - 120 дней.

Общее число ясных дней в году 65, среднегодовая продолжительность солнечного сияния - 170 дней.Среднегодовое количество осадков - более 800 мм. Наиболее богаты осадками май, июнь, июль, за которые выпадает наибольшее количество осадков.

Продолжительность снежного покрова 40-50 дней. Средняя глубина промерзания 0,35 - 0,40 м, максимальная - 0,8 м.

Из метеорологических факторов местного происхождения следует отметить горно-долинные ветры — фены. Ветры южного и юго-западного направления являются преобладающими, как в годовом цикле, так и в безморозный период - март-ноябрь. Максимальная среднегодовая скорость ветра южного направления до 3,4 м/сек., максимальные юго-западные — 2,2 м/сек. Среднегодовая скорость ветра 2,3 м/сек.

Максимальная скорость до 40 м/сек. Отсюда нормативная ветровая нагрузка по СНиП 2.01.07-85, таблица 5 р-н V. Wo= 0,61 х 402 = 98 кг/м².

1.1.4. Обоснование границ санитарно-защитной зоны объекта

Санитарно-защитная зона - не требуется

1.1.5. Обоснование планировочной организации земельных участков.

В соответствии с заданием на проектирование земельного участка, на рассматриваемой территории предусмотрено:

- изменение зоны с ОД (Зона общественно-деловой и коммерческой застройки) на зону ОЖ (Зона многофункциональной застройки) для участка с кадастровым номерам: № 15:09:0030801:989.
- 12-ти этажный жилой дом с подземной автостоянкой , позиция 1;
- детские игровые площадки;
- зоны отдыха жильцов;

1.2. Положения о размещении объектов капитального строительства местного значения.

1.2.1. На территории проектирования отсутствуют зоны планируемого размещения объектов федерального, регионального и местного значения.

1.2.2. Объекты жилой застройки:

На земельном участке с кадастровым номером 15:09:0030801:989 проектом предусматривается строительство жилого многоквартирного дома с подземной автостоянкой поз. 1:

Площадь участка Sуч = 5354 м²,

Площадь застройки $S_{застр}$ =3035 м^2 (поз. 1);

Плотность застройки в границах земельного участка 56,68%;

Этажность – 12 этажей.

Таблица 2.

Расчет учреждений и предприятий обслуживания населения квартала.

№ п/п	Наименование	Единица измерения	Нормативный показатель на 1 тыс. чел.	Требуется по расчету	Имеется в квартале	Принято в проекте	Вид доступности
1	2	3	4	5	6	7	8
Объекты в области образования							
1	Детские дошкольные учреждения	место	100	32	-	-	пешеход. 800м
2	Общеобразователь-ные школы	Учащие-ся	180	58	-	-	пешеход. 870м
Объекты в области физической культуры и массового спорта							
4	Физкультурно-спортивные залы	м2	60-80	19	-	-	пешеход. 1км
5	Плавательные бассейны	м2	20-25	4	-	-	пешеход. 2,0 км
6	Плоскостные физкультурно-спортивные сооружения	м2	2000	636	-	-	пешеход. 100-200м
Объекты в области библиотечного обслуживания							
7	Общедоступные библиотеки	- ед.хран.	4	2	-	-	транспор. 6 мин
		-чит. мест	2	1			
Объекты области культуры и искусства							
8	Учреждения культуры клубного типа городских округов	мест	50	29	-	-	транспор. 30 мин
3	Внешкольные учреждения	место	18	11	-	-	транспор. 10-20 мин
9	Театр	мест	1 мест	1	-	-	транспор. 15-40 мин
10	Концертные залы	мест	3,5-5	2	-	-	транспор. 15-40 мин
11	Универсальные спортивно-зрелищные залы	мест	6	2	-	-	транспор. 7 мин

1.3. Положения о характеристиках планируемого развития территории, в том числе плотности и параметрах застройки рассматриваемой территории, и характеристиках развития систем социального, транспортного обслуживания и инженерно-технического обеспечения, необходимых для развития территории.

Таблица 3.

№ п/п	Наименование показателей	Ед. изм.	Современное состояние на 2022 год	Расчетныйсрок
1	2	3	4	5
	Площадь проектируемой территории, всего: в том числе территории:	га	0,53	0,53
	Многоэтажной жилой застройки	га	-	1,05
	смешанной жилой застройки, из которых	га	-	-
	- территория под жилую застройку	га	0,53	0,53
	- объектов дошкольного, начального общего и среднего (полного) образования	га	-	-
	делового, общественного и коммерческого назначения	га	-	-
	объектов среднего и высшего профессионального образования, научно-исследовательских учреждений	га	-	-
	объектов спортивного и физкультурно-оздоровительного назначения	га	-	-
	объектов торговли	га	-	-
	культовых объектов	га	-	-
	объектов инженерной инфраструктуры	га	-	-
	Земли общего пользования	га	-	-
2	Население			
	Численность населения	тыс.чел	-	0,318
	Плотность населения (жилой зоны)	чел/га	-	636

Расчетные нагрузки на объект поз. 1;		
Водоснабжение	м3/сут	**81.93**
Водоотведение, в том числе:		
хозяйственно-бытовые стоки	м3/сут	**81.93**
атмосферные осадки	л/ с	**159,30**
Электропотребление	кВт	**270**
Газоснабжение	м3/ч	**371.3**

Таблица 1

Технико-экономические показатели.

Номер на плане	Этажность	Площадь застройки, м^2	Количество квартир	Общая площадь квартир, м^2	Количество жителей, чел
1	**12**	**3035**	**138**	**10500**	**318**

- Смотреть совместно с листами 9-11 (АФ-03-1-2022-ППТ)

-Расчеты для поз. 1по количеству квартир, количеству жителей и общей жилой площади приняты с учетом количества жилых надземных этажей - 12;

1. В соответствии с ПЗЗ, процент застройки для земельных участков, находящихся в муниципальной или государственной собственности, предоставляемых для строительства:
- максимальный: 80%;
-минимальный: 30%;

2. В соответствии с ПЗЗ, процент застройки для земельных участков, находящихся в частной собственности:
- максимальный: для видов разрешенного использования с кодом 2.5 ("Среднеэтажная жилая застройка") и с кодом 2.6 ("Многоэтажная жилая застройка (высотная застройка))" - определяется проектной документацией при условии обеспечения нормируемой инсоляции и аэрации;

- минимальный: для видов разрешенного использования с кодами 2.2.1, 2.5, 2.6, 3.2.3, 3.3, 3.6.1, 4.1, 4.3, 4.4, 4.5, 4.6, 4.7, 4.8.1, 5.1.2 - 30%;

для остальных видов разрешенного использования - не нормируется;

В процессе разработки проектной документации ТЭПы будут уточняться.

Предусматривается этапность застройки жилого комплекса. Последовательность этапов и их количество будет уточнено в процессе проектирования жилого комплекса.

Объекты в области создания условий для массового отдыха жителей городского округа

№ п/п	Наименование	Единица измерения	Нормативный показатель на 1 тыс. чел.	Требуется по расчету	Имеется в квартале	Принято в проекте	Вид доступности
12	Озеленение территорий общего пользования	м2/чел	6	1900	-	-	пеш. 7 мин
Учреждения здравоохранения, социального обеспечения							
13	Аптека	объект	не нормируется	1	-	-	пешеход. 500м
14	Раздаточный пункт молочной кухни	объект	не нормируется	1	-	-	транспор. 24 мин
15	Поликлиника	объект	не нормируется	1	-	-	пешеход. 1,4 км
Предприятия торговли, общественного питания и бытового обслуживания							
16	Магазины в том числе: продовольственных товаров	кв.м торговой площади	280 100	89 31,8	- -	- -	пешеход. 200м
	непродовольственных товаров		180	57,8	-	-	
17	Рыночные комплексы	кв.м торговой площади	24-40	12,72	-	-	транспор. 24 мин
18	Предприятия общественного питания	место	8	5	-	-	пешеход. 100м
19	Магазины кулинарии	кв.м торг. площ.	3	2,5	-	-	пешеход. 200м
20	Предприятия бытового обслуживания	рабочее место	2	1	-	-	пешеход. 500м
Организации и учреждения управления, кредитно-финансовые учреждения и предприятия связи							
21	Почтовое отделение, отделение связи	объект	1 на 2-9 тыс. чел	1	1 телеф.	-	пешеход. 960м
22	Отделения банков	операц. место	1 на 2-3 тыс. чел	1	-	-	пешеход. 960м
23	Опорный пункт правопорядка	объект	не нормируется	1	-	-	пешеход. 500м

№ п/п	Наименование показателей	Ед. изм.	Современное состояние на 2021 год	Расчетныйсрок
1	2	3	4	5
3	Жилищный фонд			
	Общая площадь квартир	тыс. кв.м общ. S кв.	-	10500
	Новое жилищное строительство (комплексы многоквартирных домов)	тыс. кв.м общ. S кв.		10500
4	Транспортная инфраструктура			
	Протяженность проездов местного значения	км	-	-
6	Инженерное обеспечение территории			
	Водоснабжение	м3/сут		81,93
	Водоотведение, в том числе:			
	хозяйственно-бытовые стоки	м3/сут		81,93
	атмосферные осадки	л/ с		159,30
	Электропотребление	кВт		270
	Газоснабжение	м3/ч		371,3

1.2.4. Учреждения и предприятия обслуживания населения:

Большинство объектов обслуживания населения находятся в пешеходной доступности. Перечень ближайших объектов к проектируемому кварталу:

- Физкультурно-спортивные залы расположены в фитнес-клубе «Flexstreching» по адресу ул. Генерала Плиева, 40 (1,23 км), а также фитнесс центр-клуб «Берег» по адресу п-т. Доватора, 20 А (0,88 км), фитнесс центр-клуб «Реформа» по адресу п-т. Доватора, 8 А, корп. 1 (0,84 км);
- Плавательные бассейны расположены в спортивном комплексе «Zilahar» по адресу Московское ш., 3Л, (2,08 км) 25 мин. пешком;
- Плоскостные физкультурно-спортивные сооружения расположены на территории Школы-интернат, спортивная площадка южнее рассматриваемой территории (200метров), футбольное поле по адресу ул. Гастелло, 67 (1,0км);
- Объекты культурно-досуговой деятельности, кинотеатр и развлекательный центр расположен в ТРК «Алания Молл», «Алания синема» по адресу Московское шоссе, 3 «к» (2,9 км);
- Спортивно-зрелищные залы стадион «Динамо» по адресу ул. Пашковского, 1, (1,89 км);
- Коммунальное обслуживание, расчетно-кассовый центр по адресу п-т. Доватора, 21 (0,47 км);
- Аптеки расположены по адресу проспект Доватора, 21, 23, (0,45 км) и аптека «Максима» ул. Первомайская, 34 а (0,58 км);
- Учреждения здравоохранения. Диализный центр по адресу ул. Дзержинского,70 в (0,1 км), клиника «Семейная медицина» п-т. Доватора, 16 (0,65 км), ГБУЗ поликлиника №4 по адресу ул. Барбашова, 39 (1,4 км), Республиканская больница по адресу ул. Барбашова, 39 (1,4 км), Республиканская детская клиническая больница ул. Барбашова, 33 (1,6 км), станция скорой медицинской помощи, п-т Доватора, 20 (0,96 км);

- Предприятия общественного питания, магазины кулинарии и предприятия бытового Обслуживания: кафе «Казбек» по адресу ул. Дзержинского, 72 (0,1 км), «Podium Cafe» по адресу п-т Доватора, 17 (0,62 км);
- Почтовое отделение, отделение почтовой связи № 362048 п-т Доватора, 9 (0.96 км);
- Отделение банка: банкомат «Сбербанк» ул. Дзержинского,72 (0,1 км), банкомат «Тинькофф» по адресу ул. Первомайская, 30, (0,5 км), отделение банка «Сбербанк», ул. Первомайская, 44 а (0,96 км), отделение «Почта банка», п-т Доватора, 9 (0.96 км);
- Участковый пункт полиции по адресу п-т Доватора, 21 (0,5км);
- Детские дошкольные учреждения, МБДОУ детский сад 107 «Суадон» ул, Барбашова, 43б (1,2 км), детский сад № 99, ул. Первомайская, 40 а (0,9 км), Детский сад № 98, п-т Доватора, 21а (0,8 км), детский сад № 93 , Кырджалийская, 8 (0,8 км);
- Общеобразовательные учебные учреждения- школа №14 ул. Цейская, 1 (0,93км), школа № 44, п-т Доватора, 35а (1,24 км), школа №43, ул. Кырджалийская, 19 (0.87 км);
- Библиотека, городская библиотека филиал № 2 ЦБС МБУК по адресу ул. Кырджалийская, 29 (1,1 км);

24	Парикмахерская	объект	не нормируется	1	-	-	пешеход. 500м
25	Ателье пошива и ремонта	объект	не нормируется	1	-	-	пешеход. 500м

В этой связи проектом планировки предлагается разместить все недостающие учреждения и предприятия обслуживания населения квартала на свободной от застройки территории, а именно:

- объекты культурно-досуговой деятельности (размещение зданий, предназначенных для размещения музеев, выставочных залов, художественных галерей, домов культуры, библиотек, кинотеатров и кинозалов, театров, филармоний, концертных залов, планетариев);
- обеспечение занятий спортом в помещениях (размещение спортивных клубов, спортивных залов, бассейнов, физкультурно-оздоровительных комплексов в зданиях и сооружениях);

2.3. В границах элемента планировочной структуры путем строительства планируется размещение следующих объектов капитального строительства местного значения городского округа Владикавказ:

2.3.1. Инженерной инфраструктуры.

- сети водоснабжения;
- сети хозяйственно-бытовой канализации;
- сети ливневой канализации;
- сети электроснабжения;
- сети связи;

Раздел.2 «Архитектурно-планировочная организация земельного участка с кадастровым номером 15:09:0030801:989»

2.1.1. Современное положение и характеристика земельного участка 15:09:0030801:989.

В географическом отношении площадка строительства располагается в республике Северная Осетия-Алания, г.Владикавказ. Участок строительства расположен в Затеречном муниципальном округе города Владикавказ по адресу ул. Дзержинского.

Площадь участка 5354 м^2.

Проектом предполагается строительство многоквартирного 12-ти этажного дома (поз. 1).

Поверхность площадки ровная, с общим незначительным уклоном на север. Абсолютные отметки изменяются от 698,05 м до 696,1.

В геоморфологическом отношении участок работ находится в юго-восточной части Осетинской наклонной равнины и расположен на III левобережной надпойменной террасе р. Терек.

2.1.2. Климатические характеристики района проектирования

Климатическая характеристика района приводится по данным метеостанции г. Владикавказа РСО-Алания.

Описываемая территория относится к области достаточного увлажнения с количеством осадков за год около 280-500 мм. По данным ближайшей метеостанции г. Владикавказа среднегодовое значение температуры воздуха по многолетним наблюдениям составляет +8,9 ^oC. Самый теплый месяц года – июль со среднемесячной температурой +18 +21^oC, самый холодный – январь со среднемесячной температурой -3 -5 ^oC.

Отмеченные факторы, характерные для зимнего периода, важны в том отношении, что являются помехой для создания устойчивого стабильного промерзания почв и тем самым практически в течение всего года возможна инфильтрация атмосферных осадков вглубь. Инфильтрации поверхностных вод вглубь также способствует неустойчивый снежный покров, высота которого в среднем не превышает16-18 см.

Весна начинается обычно в первой декаде марта, когда среднесуточная температура воздуха переходит через 0 оС. Но в отдельные годы весна может начинаться на 1-2 недели позже или раньше. Повышение температуры в весенний период сопровождается обильным выпадением осадков в виде моросящих и реже ливневых дождей. Последние весенние заморозки заканчиваются в середине апреля, но в отдельные годы возможны и в середине мая.

Летний период (VII-VIII) наиболее жаркий и в то же время водообильный.

Максимальная температура повышается до +36 +38 ^oC.В летний и зимний периоды отмечается незначительная микрозональность климата района. Так, если в северной части района, среднесуточные температуры воздуха, как правило, выше, то с продвижением на юг они постепенно летом снижаются, а зимой наоборот повышаются.

Большая часть годовой суммы осадков приходится на май-сентябрь месяцы. Эти

В тектоническом отношении территория г. Владикавказ приурочена к области перехода невысоких предгорий Главного Кавказского хребта в слабонаклонную предгорную равнину. С юга г. Владикавказ ограничен грядами Лесистого хребта, носящего название Черных гор. Абсолютные отметки поверхности равнины составляют 400-500 м над уровнем моря, средняя высота предгорий - 550-700 м.

Участок работ находится в интенсивно застроенной северо-западной части г. Владикавказа, испытывающий значительную техногенную нагрузку.

Сейсмичность района, согласно ОСР-2015 карте А, для объектов массового строительства составляет 8 баллов. Согласно табл. 1* СП 14.13330.2011 (12), грунты относятся ко II-ой категории по сейсмическим свойствам. В связи с этим, сейсмичность участка при сейсмичности района 8 баллов, принимается 8 баллов.

2.1.3. Обоснование границ санитарно-защитной зоны объекта

Согласно СанПиН 2.2.1./2.1.1.1200–03 «Санитарно-защитные зоны и санитарная классификация предприятий, сооружений и иных объектов» с изменениями санитарно-защитная зона для проектируемого объекта не предусматривается.

2.1.4. Обоснование планировочной организации земельного участка.

В соответствии с заданием на проектирование земельного участка, на площадке строительства предусмотрено:
- 12-ти этажный жилой дом, позиция 1 с подземным автопаркингом;
- детская игровая площадка;
- зона отдыха жильцов.

2.1.5. Зонирование территории земельного участка

Территория земельного участка (15:09:0030801:989), отведенного в постоянное пользование, предназначена для размещения многоквартирного 12-ти этажного жилого дома. Функциональное назначение земельного участка – строительство жилья для населения города Владикавказ.

Принципиальной схемой размещения зон выделены:
12-ти этажный жилой дом, позиция 1с подземным автопаркингом;
- зона отдыха жильцов с детской игровой площадкой.

В границах проектируемого участка предлагается разделение транспортных и пешеходных потоков путем устройства пешеходных тротуаров. В местах пересечения пешеходных тротуаров с проезжей частью предусматривается устройство пониженного борта высотой 5-8 см. Для маломобильных групп населения предполагаются бордюрные съезды с тротуаров на проезжую часть дорог с уклоном 5°.

Высота бордюрного камня в местах пересечения тротуаров с проезжей частью, а также перепад высот бордюров, бортовых камней вдоль эксплуатируемых газонов и озелененных площадок, примыкающих к путям пешеходного движения, не превышает 0.04 метра. Для покрытия пешеходных дорожек, тротуаров и пандусов не применяются насыпные и крупноструктурные материалы, препятствующие передвижению МГН на креслах-колясках или с костылями.

2.1.10. Места хранения автотранспорта.

В соответствии с Нормативами градостроительного проектирования городского округа "город Владикавказ" расчетная автомобилизация города составляет 300 а/машин на 1000 жителей. С учетом расчетного количества жителей проектируемой территории 318 человек, расчетное минимальное количество мест для а/машин составляет: 300 х 0,318 = 96 маш./мест, из них 32 маш/мест – открытые парковки для жителей жилой зоны, 54 маш/мест - в подземном автопаркинге, 10 на существующих открытых стоянках (радиус пешеходной доступности гаражей и открытых стоянок — не более 800 м).

Хранение личных автомобилей жителей предусматривается на автостоянках, в подземном автопаркинге, а также на открытых городских автостоянках.

Гостевые парковочные места, доступные для МГН, предусматриваются примыкающими к проезжей части квартала, но не более чем в 100 метрах. Эти места обозначаются знаками, принятыми в международной практике.

2.2. Вертикальная планировка территории.

Решения по организации рельефа разработаны после анализа естественного рельефа территории, сложившейся системы водоотвода, ливневых стоков, отметок существующих дорог, в соответствии с архитектурно-планировочными решениями, учитывая геолого-литологические, гидрогеологические, гидрологические, климатические и прочие условия с учетом выполнения наименьшего объема земляных работ и обеспечения отвода поверхностных вод.

Вертикальную планировку определяют существующие и проектные высотные отметки по осям проездов в местах их пересечений и переломов продольного профиля. Отметки проектируемых проездов обеспечивают нормальные условия движения транспорта.

Для существенного уменьшения притока поверхностных вод в основание дорожной одежды и снижения расчетной влажности грунта земляного полотна предусмотрено обеспечение необходимых поперечных и продольных уклонов, устройство бортовых камней.

Отвод атмосферных и талых вод осуществляется по лоткам проездов с выпуском на дорогу.

1. Расход газа на газовые плиты:
Q1=144х1,31х0,2056=38,78 м3/ч
Расход газа на газовые теплогенераторы VUW 202|5-5:
Q2=60х2,4х0,85=122,4 м3/ч
Расход газа на газовые теплогенераторы VUW 242|5-5:
Q3=60х2,8х0,85=142,8 м3/ч
Расход газа на газовые теплогенераторы VUW 282|5-5:
Q4=24х3,3х0,85=67,32 м3/ч
Итого расход газа на застройку с учетом коэффициентов одновременности составляет:
Q = Q1+Q2+Q3+Q4 = 38,78+122,4+142,8+67,32 = 371,3 м3/ч

2.3.4 Электроснабжение
Литер 1:

По степени надежности электроснабжения литер 1 относится ко II категории.
Суммарная расчетная нагрузка составляет: Рр= 270 кВт.
(Расчет произведен по СП256.1325800.2016).

2.3.5 Системы связи и сигнализации

Для передачи сообщений на пульт службы «01» и/или в ближайшую пожарную часть, на пульт вневедомственной охраны, в диспетчерскую службу (ДС) предполагается использовать телефонные линии и/или сотовый канал связи.

Система пожарной сигнализации (ПС) предназначена для раннего обнаружения пожара и формирования световой и звуковой сигнализации, а также формированию сигналов для автоматического управления системами, задействованными при пожаре. В составе системы для здания предусматриваются:
-Центральное оборудование (пожарно-охранные панели, пульты управления)
-Периферийное оборудование (автоматические и ручные пожарные извещатели, модули управления и наблюдения и др.)

Сигналы о неисправностях и пожаре от приборов пожарной сигнализации зданий в автоматическом режиме передаются на городской пульт службы «01», по телефонной линии или по каналу GSM.

Система оповещения предназначена для оповещения людей при пожаре и других чрезвычайных ситуациях.

Световые указатели выходов и направлений движения предусматриваются по разделу «Электрооборудование».

В соответствии с нормами РФ реализация системы оповещения для каждого типа зданий в зависимости от их функционального назначения и др. факторов имеет свою специфику.

2.1.6. Архитектурные решения.

При разработке архитектурно-планировочного решения генерального плана жилого массива учитывались природные, градостроительные и планировочные особенности территории проектирования. Общая композиция генерального плана и планировочные решения направлены на обеспечение комфортных условий проживания населения.

Архитектурно-планировочным решением конфигурация фасада жилого дома поз. 1 раскрыта на юго-западную сторону.

Объемно - пространственная композиция и решение фасадов повышают разнообразие сложившейся застройки.

Территориальная зона ОЖ– зона многофункциональной застройки.

Предусматривается строительство многоквартирного жилого дома с двухцветным решением фасадов. Здание 12-ти этажные с подвалом для прокладки и размещения сетей инженерного оборудования и подземным автопаркингом. В целях соблюдения требований энергетической эффективности зданий и сооружений предусматривается утепление наружных ограждающих конструкций теплоизолирующими материалами с низким коэффициентом теплопроводности. Устройство оконных проемов предусмотрено из металлопластикового профиля с однокамерным заполнением.

Размещение проектируемых зданий выполнено с учетом рационального использования территории, а также выполнения инструкций и рекомендаций, регламентирующих или отражающих требования экологической, санитарно-гигиенической и противопожарной безопасности.

При разработке проектных решений положены в основу требования:
- СНиП 2.07.01-89* «Градостроительство. Планировка и застройка городских и сельских поселений» (актуализированная редакция 2016г.);
- положения «Технического регламента о требованиях пожарной безопасности» №244-ФЗ от 29 июля 2017 года;
- СанПиН 2.1.2.2645-10 «Санитарно-эпидемиологические правила и нормативы»;
- СП 4.13130.2013 «Ограничение распространения пожара на объектах защиты»;
- ГОСТ 21.204-93 «Условные графические обозначения и изображения элементов генеральных планов и сооружений транспорта».

В границах земельного участка проектом предусмотрено 20 м/м. Недостающее количество м/м согласно заданию на проектирование предполагается разместить на открытых автостоянках и в многоярусном автопаркинге.

Проезды приняты односкатного профиля, поперечные и продольные уклоны, которых не превышают нормативных.

Существующая водоотводная система существующих дорог не нарушена.

Создание уклонов обеспечивает отвод поверхностных вод с тротуара на газоны или проезжую часть.

В проекте устанавливается высотное положение здания, а также планировочные отметки проездов.

Степень огнестойкости здания – II

Класс функциональной пожарной опасности жилого дома – Ф 1.3, Ф 4.3.

В соответствии с п. 8.1 СП 4.13130 подъезд пожарных автомобилей обеспечен с продольной стороны по автодорогам шириной не менее 3,5 м.

У проектируемых зданий для защиты от поверхностных вод предусмотрено устройство отмостки шириной 1.0 м.

Размеры основных проездов с асфальтобетонным покрытием обеспечивают работу и маневры автотранспорта, осуществляя подъезд технологического транспорта и проезд пожарных автомобилей.

Конструкция дорожной одежды автодорог и площадок принята:
- асфальтобетон - (4+8) см
- щебень гранитный с расклинцовкой - 26 см
- песок мелкий - 62 см

Проезжая часть отделяется от газонов поребриком из бетонного бортового камня марки БР 100.30.15, исключающим смыв грунта во время ливневых дождей на дорожное покрытие. Для удобства прохода пешеходов и проезда инвалидов на колясках в местах пересечения тротуаров с проезжей частью запроектировано понижение поребрика до 1.5 см. Высота поребрика по краям пешеходных путей на территории не менее 5 см.

Проектируемые автодороги с асфальтобетонным покрытием решены в увязке с существующей транспортно-пешеходной сетью данного квартала и обеспечивают проезд пожарных автомобилей.

Грузовые и пассажирские перевозки осуществляются автомобильным транспортом. Въезды на участок организованы с юго-восточной и северо-западной стороны по внутриквартальным автодорогам с асфальтобетонным покрытием.

Сбор бытовых отходов осуществляется в мусорные контейнеры за границами участка.

В соответствии с СанПиН 42-128-4690-88 «Санитарные правила содержания территории населенных мест» санитарная очистка участка осуществляется путем накопления бытового мусора и смета с территории в мусороконтейнерные емкости с планово-регулярным вывозом мусора спецтранспортом.

Горизонтальная планировка площадки выполнена с учётом существующей, ранее запроектированной и перспективной застройки и проектируемых решений.

Сети связи предполагается проектировать после уточнения конфигурации и различных ТЭП проектируемого в дальнейшем многоквартирного жилого дома и общественных помещений.

3. Градостроительные регламенты

Статья 34. Градостроительный регламент зоны многофункциональной застройки (ОЖ).

1. Градостроительный регламент данной территориальной зоны разработан для обеспечения правовых условий формирования, развития и обслуживания территорий, предназначенных для размещения объектов преимущественно общественной застройки, с включением жилых домов и гостиниц.

2. Перечень видов разрешенного использования земельных участков и объектов капитального строительства:

Основные виды разрешённого использования:	Вспомогательные виды разрешённого использования (установленные к основным):
2.1.1 Малоэтажная многоквартирная жилая застройка (Размещение малоэтажных многоквартирных домов (многоквартирные дома высотой до 4 этажей, включая мансардный); обустройство спортивных и детских площадок, площадок для отдыха; размещение объектов обслуживания жилой застройки во встроенных, пристроенных и встроенно-пристроенных помещениях малоэтажного многоквартирного дома, если общая площадь таких помещений в малоэтажном многоквартирном доме не составляет более 15% общей площади помещений дома)	Сооружения локального инженерного обеспечения (размещение водопроводов, линий электропередач, газопроводов, линий связи); постоянные и временные автостоянки; здания и сооружения для размещения служб охраны и наблюдения; благоустройство территории
2.5 Среднеэтажная жилая застройка (Размещение многоквартирных домов этажностью не выше восьми этажей; благоустройство и озеленение; размещение подземных гаражей и автостоянок; обустройство спортивных и детских площадок, площадок для отдыха; размещение объектов обслуживания жилой застройки во встроенных, пристроенных и встроенно-пристроенных помещениях многоквартирного дома, если общая площадь таких помещений в многоквартирном доме не составляет более 20% общей площади помещений дома)	Сооружения локального инженерного обеспечения (размещение водопроводов, линий электропередач, газопроводов, линий связи); постоянные и временные автостоянки; здания и сооружения для размещения служб охраны и наблюдения; благоустройство территории
2.6 Многоэтажная жилая застройка (высотная застройка) (Размещение многоквартирных домов этажностью девять этажей и выше; благоустройство и озеленение придомовых территорий; обустройство спортивных и детских площадок, хозяйственных площадок и площадок для отдыха; размещение подземных гаражей и автостоянок; размещение объектов обслуживания жилой застройки во встроенных, пристроенных и встроенно-пристроенных помещениях многоквартирного дома в отдельных помещениях дома, если площадь таких помещений в многоквартирном доме не составляет более 15% от общей	Сооружения локального инженерного обеспечения (размещение водопроводов, линий электропередач, газопроводов, линий связи); постоянные и временные автостоянки; здания и сооружения для размещения служб охраны и наблюдения; площадки для сбора мусора

2.1.7. Социальная инфраструктура и коммунально-бытовое обслуживание территории

Участок расположен на территории, в пределах которой имеется достаточно развитая инфраструктура. Рядом с участком проектирования имеются; торгово-развлекательный центр, аптеки, стоматология, поликлиника, супермаркет, тренажерный зал, здания коммунально-бытового обслуживания и т.д. В пределах пешеходной доступности, расположена школа и детский сад.

2.1.8. Благоустройство территории.

Благоустройство жилого двора решается с учётом современной эстетики, колорита современной жилой среды, композиционной связью пространства, малых архитектурных форм, озеленения. Дворовая территория проектируемых жилых домов благоустраивается и озеленяется, там предполагается устройство площадок: детских, для отдыха, физкультурных, гостевых стоянок.

Свободная от застройки территория озеленяется, высаживаются лиственные и хвойные древесно-кустарниковые породы, предусмотрена посадка цветочных растений и посев улучшенного газона.

Основные въезды и подходы на территорию проектирования осуществляются по внутриплощадочным проездам, они обеспечивают проезд индивидуального транспорта и пожарных машин к жилому дому.

Проезжая часть территории двора жилого дома покрывается асфальто-бетонным покрытием. В местах сопряжения проезжей части и газона устанавливается бетонный борт 15х30 см. Конструкции и шов деформации цементно-бетонного покрытия выполнить по ВСН-139-80.

Проезды.

Покрытие: - верхний слой – мелкозернистый асфальтобетон, толщиной 3 см;
- нижний слой – крупнозернистый асфальтобетон, толщиной 4 см.

Основание: - отсев щебня, толщиной – 5 см;
- щебень, толщиной – 15 см.

Подстилающий слой: - песок, толщиной 10 см.

Тротуары, площадки, отмостки.

Покрытие: - мелкозернистый асфальтобетон, толщиной 3,5 (3,0) см;

Основание: - щебень, толщиной – 15 (12) см

2.1.9. Транспортное обслуживание территории

Схемой транспортных коммуникаций обеспечивается доступность перемещения личных транспортных средств граждан, а также возможность доступа спец. транспорта при чрезвычайных ситуациях (пожарах и т.д.).

Рассматриваемая территория находится в западной части города и имеет хорошее транспортное обслуживание. Радиусы 500-метровой доступности остановок общественного транспорта на существующих примыкающих улицах перекрывают всю проектируемую территорию, делая доступным для транспорта жилые дома.

2.3. Инженерное обеспечение территории

2.3.1 Водопровод и канализация.
I. Водопровод:
Источником хозяйственно-питьевого водоснабжения проектируемой территории предусматривается существующий городской водопровод.
Всего используется (с субабонентами) 81,93 м^3/сут.
II. Водоотведение
Система канализации проектируемой территории – **хозяйственно-бытовая**
Расход сточных вод, 81,93 м^3/сут, на выпусках предприятия

2.3.2. Теплоснабжение

Отопление жилой застройки предполагается от индивидуальных поквартирных теплогенераторов на газовом топливе.

Теплоснабжение общественных помещений предлагается осуществлять от локальных теплогенераторных с теплогенераторами на газовом топливе.

2.3.3. Газоснабжение
Исходные данные.

Предусматривается использование газа для пищеприготовления, поквартирного отопления и горячего водоснабжения.

Число квартир в многоквартирном жилом доме – 144 кв.

Число квартир с газовым теплогенератором VUW 202|5-5 в многоквартирном жилом доме - 60 кв.

Число квартир с газовым теплогенератором VUW 242|5-5 в многоквартирном жилом доме - 60 кв.

Число квартир с газовым теплогенератором VUW 282|5-5 в многоквартирном жилом доме - 24 кв.

Согласно СП 42-101-2003 «Общие положения по проектированию и строительству газораспределительных систем из металлических и полиэтиленовых труб» п. 3.20 для многоквартирного жилого дома расчетный часовой расход газа Q^6_d, м^3/ч, следует определять по сумме номинальных расходов газа газовыми приборами с учетом коэффициента одновременности их действия по формуле:

$$Q^6_d = \sum_{i=1}^{m} K_{sim}\, q_{nom}\, n_i$$

- сумма произведений величин K_{sim} , q_{nom} и n_i от i до m;

K_{sim} - коэффициент одновременности, значение которого следует принимать для жилых домов по таблице 5 СП 42-101-2003;

q_{nom} - номинальный расход газа прибором или группой приборов, м3/ч, принимаемый по паспортным данным или техническим характеристикам приборов;

n_i - число однотипных приборов или групп приборов.

площади дома)	
3.1 Коммунальное обслуживание (Размещение зданий и сооружений в целях обеспечения физических и юридических лиц коммунальными услугами. Содержание данного вида разрешенного использования включает в себя содержание видов разрешенного использования с кодами 3.1.1 - 3.1.2)	Благоустройство территории
3.2.1 Дома социального обслуживания (Размещение зданий, предназначенных для размещения домов престарелых, домов ребенка, детских домов, пунктов ночлега для бездомных граждан; размещение объектов капитального строительства для временного размещения вынужденных переселенцев, лиц, признанных беженцами)	Сооружения локального инженерного обеспечения (размещение водопроводов, линий электропередач, газопроводов, линий связи); постоянные и временные автостоянки; здания и сооружения для размещения служб охраны и наблюдения; благоустройство территории
3.2.2 Оказание социальной помощи населению (Размещение зданий, предназначенных для служб психологической и бесплатной юридической помощи, социальных, пенсионных и иных служб (службы занятости населения, пункты питания малоимущих граждан), в которых осуществляется прием граждан по вопросам оказания социальной помощи и назначения социальных или пенсионных выплат, а также для размещения общественных некоммерческих организаций: некоммерческих фондов, благотворительных организаций, клубов по интересам)	Сооружения локального инженерного обеспечения (размещение водопроводов, линий электропередач, газопроводов, линий связи); временные автостоянки; здания и сооружения для размещения служб охраны и наблюдения; благоустройство территории
3.2.3 Оказание услуг связи (Размещение зданий, предназначенных для размещения пунктов оказания услуг почтовой, телетрафной, междугородней и международной телефонной связи)	Временные автостоянки; здания и сооружения для размещения служб охраны и наблюдения; благоустройство территории
3.2.4 Общежития (Размещение зданий, предназначенных для размещения общежитий, предназначенных для проживания граждан на время их работы, службы или обучения, за исключением зданий, размещение которых предусмотрено содержанием вида разрешенного использования с кодом 4.7)	Сооружения локального инженерного обеспечения (размещение водопроводов, линий электропередач, газопроводов, линий связи); постоянные и временные автостоянки; здания и сооружения для размещения служб охраны и наблюдения; благоустройство территории
3.3 Бытовое обслуживание (Размещение объектов капитального строительства, предназначенных для оказания населению или организациям бытовых услуг (мастерские мелкого ремонта, ателье, бани, парикмахерские, прачечные, химчистки, похоронные бюро))	Временные автостоянки; благоустройство территории
3.4.1 Амбулаторно-поликлиническое обслуживание (Размещение объектов капитального строительства, предназначенных для оказания гражданам амбулаторно-поликлинической медицинской помощи (поликлиники, фельдшерские пункты, пункты здравоохранения, центры матери и ребенка, диагностические центры, молочные кухни, станции донорства крови, клинические лаборатории))	Хозяйственные постройки амбулаторно-поликлинических учреждений; сооружения локального инженерного обеспечения (размещение водопроводов, линий электропередач, газопроводов, линий связи); временные автостоянки; здания и сооружения для размещения служб охраны и наблюдения; площадки для сбора мусора
3.5.1 Дошкольное, начальное и среднее общее образование (Размещение объектов капитального строительства, предназначенных для просвещения, дошкольного, начального и среднего общего образования (детские ясли,	Хозяйственные постройки; гаражи служебного транспорта; сооружения локального инженерного обеспечения (размещение водопроводов, линий электропередач, газопроводов, линий связи);

детские сады, школы, лицеи, гимназии, художественные, музыкальные школы, образовательные кружки и иные организации, осуществляющие деятельность по воспитанию, образованию и просвещению), в том числе зданий, спортивных сооружений, предназначенных для занятия обучающихся физической культурой и спортом)	временные автостоянки; спортивные ядра; открытые площадки для занятий спортом и физкультурой; благоустройство территории
3.5.2 Среднее и высшее профессиональное образование (Размещение объектов капитального строительства, предназначенных для профессионального образования и просвещения (профессиональные технические училища, колледжи, художественные, музыкальные училища, общества знаний, институты, университеты, организации по переподготовке и повышению квалификации специалистов и иные организации, осуществляющие деятельность по образованию и просвещению), в том числе зданий, спортивных сооружений, предназначенных для занятия обучающихся физической культурой и спортом)	Хозяйственные постройки; гаражи служебного транспорта; сооружения локального инженерного обеспечения (размещение водопроводов, линий электропередач, газопроводов, линий связи); временные автостоянки; спортивные ядра; открытые площадки для занятий спортом и физкультурой; благоустройство территории
3.6.1 Объекты культурно-досуговой деятельности (Размещение зданий, предназначенных для размещения музеев, выставочных залов, художественных галерей, домов культуры, библиотек, кинотеатров и кинозалов, театров, филармоний, концертных залов, планетариев)	Хозяйственные постройки; встроенные и (или) пристроенные здания (помещения) для организации дошкольного воспитания детей; сооружения локального инженерного обеспечения (размещение водопроводов, линий электропередач, газопроводов, линий связи); временные автостоянки; гаражи служебного транспорта; здания и сооружения для размещения служб охраны и наблюдения; спортивные площадки без установки трибун для зрителей; благоустройство территории
3.8.1 Государственное управление (Размещение зданий, предназначенных для размещения государственных органов, государственного пенсионного фонда, органов местного самоуправления, судов, а также организаций, непосредственно обеспечивающих их деятельность или оказывающих государственные и (или) муниципальные услуги)	Временные автостоянки; гаражи служебного транспорта; здания и сооружения для размещения служб охраны и наблюдения
3.9.2 Проведение научных исследований (Размещение зданий и сооружений, предназначенных для проведения научных изысканий, исследований и разработок (научно-исследовательские и проектные институты, научные центры, инновационные центры, государственные академии наук, опытно-конструкторские центры, в том числе отраслевые))	Хозяйственные постройки; встроенные и (или) пристроенные здания (помещения) для организации дошкольного воспитания детей; лаборатории; временные автостоянки; гаражи служебного транспорта; здания и сооружения для размещения служб охраны и наблюдения; благоустройство территории
3.10.1 Амбулаторное ветеринарное обслуживание (Размещение объектов капитального строительства, предназначенных для оказания ветеринарных услуг без содержания животных)	Временные автостоянки; гаражи служебного транспорта; здания и сооружения для размещения служб охраны и наблюдения; благоустройство территории
4.1 Деловое управление (Размещение объектов капитального строительства с	Хозяйственные постройки; сооружения локального инженерного

2.1 Для индивидуального жилищного строительства (Размещение жилого дома (отдельно стоящего здания количеством надземных этажей не более чем три, высотой не более двадцати метров, которое состоит из комнат и помещений вспомогательного использования, предназначенных для удовлетворения гражданами бытовых и иных нужд, связанных с их проживанием в таком здании, не предназначенного для раздела на самостоятельные объекты недвижимости); выращивание сельскохозяйственных культур; размещение индивидуальных гаражей и хозяйственных построек)	Сооружения локального инженерного обеспечения (размещение водопроводов, линий электропередач, газопроводов, линий связи); обустройство спортивных и детских площадок, площадок для отдыха; размещение стоянок
2.7.1 Хранение автотранспорта (Размещение отдельно стоящих и пристроенных гаражей, в том числе подземных, предназначенных для хранения автотранспорта, в том числе с разделением на машино-места, за исключением гаражей, размещение которых предусмотрено содержанием вида разрешенного использования с кодом 4.9)	Размещение зданий и сооружений дорожного сервиса; здания и сооружения для размещения служб охраны и наблюдения; благоустройство территории
3.7 Религиозное использование (Размещение зданий и сооружений религиозного использования. Содержание данного вида разрешенного использования включает в себя содержание видов разрешенного использования с кодами 3.7.1 - 3.7.2)	Хозяйственные постройки; сооружения локального инженерного обеспечения (размещение водопроводов, линий электропередач, газопроводов, линий связи); временные автостоянки; гаражи служебного транспорта; здания и сооружения для размещения служб охраны и наблюдения; благоустройство территории
4.3 Рынки (Размещение объектов капитального строительства, сооружений, предназначенных для организации постоянной или временной торговли (ярмарка, рынок, базар), с учетом того, что каждое из торговых мест не располагает торговой площадью более 200 кв. м; размещение гаражей и (или) стоянок для автомобилей сотрудников и посетителей рынка)	Хозяйственные постройки; сооружения локального инженерного обеспечения (размещение водопроводов, линий электропередач, газопроводов, линий связи); временные автостоянки; склады; здания и сооружения для размещения служб охраны и наблюдения; благоустройство территории
9.3 Историко-культурная деятельность (Сохранение и изучение объектов культурного наследия народов Российской Федерации (памятников истории и культуры), в том числе: объектов археологического наследия, достопримечательных мест, мест бытования исторических промыслов, производств и ремесел, исторических поселений, недействующих военных и гражданских захоронений, объектов культурного наследия, хозяйственная деятельность, являющаяся историческим промыслом или ремеслом, а также хозяйственная деятельность, обеспечивающая познавательный туризм)	Не устанавливаются

3. На основе сочетания предельных размеров и предельных параметров в соответствии с ч.3 ст. 36 Градостроительного кодекса Российской Федерации в пределах зоны ОЖ выделены подзоны «А», «Б» и "В".

3.1. Границы подзоны «А» совпадают с границами территориальных зон: ОЖ/1/1, ОЖ/1/2, ОЖ/1/3, ОЖ/1/4, ОЖ/1/5, ОЖ/1/9, ОЖ/1/10, ОЖ/1/11, ОЖ/1/12, ОЖ/1/14, ОЖ/1/15, ОЖ/1/18, ОЖ/1/19, ОЖ/1/20, ОЖ/3/7, ОЖ/3/21, ОЖ/3/23, ОЖ/3/24.

	4.4, 4.5, 4.6, 4.7, 4.8.1, 5.1.2 - 30%; для остальных видов разрешенного использования - не нормируется		
Иные показатели:			
устройство ограждений земельных участков	допускается только для земельных участков культовых учреждений, учреждений образования, здравоохранения, отдельно стоящих зданий банков, научно-исследовательских учреждений, зданий для размещения органов правопорядка, физкультурно-спортивных комплексов, мемориальных комплексов, рынков		
максимальная высота ограждений земельных участков	1,8 м (при условии соблюдения просматриваемости с высоты более 0,5 м.)		
протяженность здания по фасаду	не нормируется		

* Для земельных участков, предоставляемых гражданам в собственность из земель, находящихся в муниципальной или государственной собственности.

** Для вида разрешенного использования с кодом 2.1 ("Для индивидуального жилищного строительства") при новом строительстве на смежных земельных участках соблюдение общих суммарных разрывов между объектами капитального строительства, определяемых в соответствии с требованиями действующего законодательства, устанавливаются для каждого земельного участка на равном расстоянии для каждого земельного участка.

*** За исключением объектов капитального строительства, находящихся в пределах зон ограничений по этажности, выделенных по условиям охраны объектов культурного наследия, и устанавливающих отдельные требования к максимальному количеству надземных этажей и максимальной высоте объектов капитального строительства.

Для зоны ОЖ предельные (минимальные и (или) максимальные) размеры земельных участков, кроме их площади, не подлежат установлению.

5. Ограничения использования земельных участков и объектов капитального строительства.

5.1. Ограничения использования земельных участков и объектов капитального строительства указаны в статьях 61 и 62 настоящих Правил.

5.2. Строительство объектов капитального строительства жилого назначения с видами разрешенного использования с кодом 2.6 ("Среднеэтажная жилая застройка") и (или) с кодом 2.5 ("Многоэтажная жилая застройка (высотная застройка)") в границах данной территориальной зоны допускается при условии, если площадь территории, на которой планируется строительство указанных объектов жилого назначение и которая состоит из одного или нескольких сопредельных земельных участков, находящихся в частной собственности, составляет не менее 0,5 га. В случае, если указанная выше территория составляет менее 0,5 га, то требуется разработка документации по планировке территории, в границах одного или нескольких элементов планировочной структуры (квартал, микрорайон), в соответствии с которой должно быть предусмотрено обеспечение указанной территории объектами коммунальной, транспортной, социальной инфраструктур, необходимых для функционирования планируемых объектов жилого назначения и обеспечения жизнедеятельности граждан.

5.3. Размещение объектов капитального строительства в границах береговой полосы, определяемой в соответствии со статьей 6 Водного Кодекса Российской Федерации, не допускается, кроме подпорных стенок, гидротехнических сооружений и иных берегоукрепляющих сооружений

целью: размещения объектов управленческой деятельности, не связанной с государственным или муниципальным управлением и оказанием услуг, а также с целью обеспечения совершения сделок, не требующих передачи товара в момент их совершения между организациями, в том числе биржевая деятельность (за исключением банковской и страховой деятельности))	обеспечения (размещение водопроводов, линий электропередач, газопроводов, линий связи); временные автостоянки; гаражи служебного транспорта; здания и сооружения для размещения служб охраны и наблюдения; благоустройство территории
4.4 Магазины (Размещение объектов капитального строительства, предназначенных для продажи товаров, торговая площадь которых составляет до 5000 кв. м)	Временные автостоянки; благоустройство территории
4.5 Банковская и страховая деятельность (Размещение объектов капитального строительства, предназначенных для размещения организаций, оказывающих банковские и страховые услуги)	Хозяйственные постройки; встроенные и (или) пристроенные здания (помещения) для организации дошкольного воспитания детей; сооружения локального инженерного обеспечения (размещение водопроводов, линий электропередач, газопроводов, линий связи); временные автостоянки; гаражи служебного транспорта; здания и сооружения для размещения служб охраны и наблюдения; благоустройство территории
4.6 Общественное питание (Размещение объектов капитального строительства в целях устройства мест общественного питания (рестораны, кафе, столовые, закусочные, бары))	Хозяйственные постройки; сооружения локального инженерного обеспечения (размещение водопроводов, линий электропередач, газопроводов, линий связи); временные автостоянки; благоустройство территории
4.7 Гостиничное обслуживание (Размещение гостиниц, а также иных зданий, используемых с целью извлечения предпринимательской выгоды из предоставления жилого помещения для временного проживания в них)	Хозяйственные постройки гостиниц; сооружения локального инженерного обеспечения (размещение водопроводов, линий электропередач, газопроводов, линий связи); постоянные и временные автостоянки; гаражи служебного транспорта; здания и сооружения для размещения служб охраны и наблюдения; благоустройство территории
4.8.1 Развлекательные мероприятия (Размещение зданий и сооружений, предназначенных для организации развлекательных мероприятий, путешествий, для размещения дискотек и танцевальных площадок, ночных клубов, аквапарков, боулинга, аттракционов и т.п., игровых автоматов (кроме игрового оборудования, используемого для проведения азартных игр), игровых площадок)	Сооружения локального инженерного обеспечения (размещение водопроводов, линий электропередач, газопроводов, линий связи); постоянные и временные автостоянки; гаражи служебного транспорта; здания и сооружения для размещения служб охраны и наблюдения; благоустройство территории
4.9 Служебные гаражи (Размещение постоянных или временных гаражей, стоянок для хранения служебного автотранспорта, используемого в целях осуществления видов деятельности, предусмотренных видами разрешенного использования с кодами 3.0, 4.0, а также для стоянки и хранения транспортных средств общего пользования, в том числе в депо)	Здания и сооружения для размещения служб охраны и наблюдения; благоустройство территории
5.1.2 Обеспечение занятий спортом в помещениях (Размещение спортивных клубов, спортивных залов,	Не устанавливаются

3.2. Границы подзоны «Б» совпадают с границами территориальных зон: ОЖ/1/16, ОЖ/2/13, ОЖ/2/14, ОЖ/3/6, ОЖ/3/9.

3.3. Границы подзоны «В» совпадают со всеми остальными границами территориальных зон, кроме указанных в частях 3.1-3.2 настоящей статьи.

4. Для указанных подзон установлены следующие предельные размеры и предельные параметры:

	подзона «А»	подзона «Б»	подзона «В»
Площадь земельного участка			
максимальная	для вида разрешенного использования с кодом 2.1 ("для индивидуального жилищного строительства") - 1000 кв.м*; для остальных видов разрешенного использования - не нормируется		
минимальная	для вида разрешенного использования с кодом 2.1 ("для индивидуального жилищного строительства") - 300 кв.м*; для вида разрешенного использования с кодом 2.1.1 ("Малоэтажная многоквартирная жилая застройка") - 1000 кв.м; для вида разрешенного использования с кодом 2.5 ("Среднеэтажная жилая застройка ") - 1500 кв.м; для вида разрешенного использования с кодом 2.6 ("Многоэтажная жилая застройка (высотная застройка)) - 2000 кв.м при максимальной этажности до 12 этажей, 3000 кв.м при максимальной этажности свыше 12 этажей; для остальных видов разрешенного использования - не нормируется		
Минимальные отступы от границ земельных участков			
примыкающих к улице, проезду	в соответствии со сложившейся линией застройки, при условии ориентирования фасадной части объекта капитального строительства на улицу, проезд		
примыкающих к границам смежного земельного участка	определяется техническим регламентом о требованиях пожарной безопасности, специальными техническими условиями на проектирование противопожарной защиты и иными нормативными документами**		
Количество надземных этажей			
максимальное	4*** для любых зданий и сооружений	6*** для любых зданий и сооружений	не нормируется***
минимальное	не нормируется		
Высота зданий, сооружений:			
максимальная	13 м*** для зданий и сооружений вдоль красной линии (или линии застройки), 15 м*** для зданий и сооружений в глубине квартала	18 м*** для зданий и сооружений вдоль красной линии (или линии застройки), 22 м*** для зданий и сооружений в глубине квартала	не нормируется***
минимальная	не нормируется		
Процент застройки для земельных участков, находящихся в муниципальной или государственной собственности, предоставляемых для строительства:			
максимальный:	80%		
минимальный:	30%		
Процент застройки для земельных участков, находящихся в частной собственности:			
максимальный:	для видов разрешенного использования с кодом 2.2.1 ("Малоэтажная многоквартирная жилая застройка "), с кодом 2.5 ("Среднеэтажная жилая застройка") и с кодом 2.6 ("Многоэтажная жилая застройка (высотная застройка)" - определяется проектной документацией при условии обеспечения нормируемой инсоляции и аэрации; для остальных видов разрешенного использования - 60%; для видов разрешенного использования с кодами 3.2.3, 3.3, 3.6.1, 4.1, 4.3, 4.4, 4.5, 4.6, 4.7, 4.8.1, 5.1.2 - 80%; для остальных видов разрешенного использования - не нормируется		
минимальный:	для видов разрешенного использования с кодами 2.2.1, 2.5, 2.6, 3.2.3, 3.3, 3.6.1, 4.1, 4.3,		

бассейнов, физкультурно-оздоровительных комплексов в зданиях и сооружениях)	
5.1.3 Площадки для занятий спортом (Размещение площадок для занятия спортом и физкультурой на открытом воздухе (физкультурные площадки, беговые дорожки, поля для спортивной игры))	Не устанавливаются
5.1.4 Оборудованные площадки для занятий спортом (Размещение сооружений для занятия спортом и физкультурой на открытом воздухе (теннисные корты, автодромы, мотодромы, трамплины, спортивные стрельбища))	Не устанавливаются
7.2.2 Обслуживание перевозок пассажиров (Размещение зданий и сооружений, предназначенных для обслуживания пассажиров, за исключением объектов капитального строительства, размещение которых предусмотрено содержанием вида разрешенного использования с кодом 7.6)	Амбулаторно-поликлиническое обслуживание; деловое управление; обеспечение занятий спортом в помещениях; временные автостоянки; гаражи служебного транспорта; автозаправочные станции; здания и сооружения для размещения служб охраны и наблюдения; склады; благоустройство территории
8.3 Обеспечение внутреннего правопорядка (Размещение объектов капитального строительства, необходимых для подготовки и поддержания в готовности органов внутренних дел, Росгвардии и спасательных служб, в которых существует военизированная служба; размещение объектов гражданской обороны, за исключением объектов гражданской обороны, являющихся частями производственных зданий)	Учебно-тренировочные комплексы со спортивными площадками, закрытые гаражи-стоянки специальных автомобилей, временные автостоянки, склады инвентаря, площадки для сбора мусора
12.0.1 Улично-дорожная сеть (Размещение объектов улично-дорожной сети: автомобильных дорог, трамвайных путей и пешеходных тротуаров в границах населенных пунктов, пешеходных переходов, бульваров, площадей, проездов, велодорожек и объектов велотранспортной и инженерной инфраструктуры; размещение придорожных стоянок (парковок) транспортных средств в границах городских улиц и дорог, за исключением предусмотренных видами разрешенного использования с кодами 2.7.1, 4.9, 7.2.3, а также некапитальных сооружений, предназначенных для охраны транспортных средств)	Благоустройство территории
12.0.2 Благоустройство территории (Размещение декоративных, технических, планировочных, конструктивных устройств, элементов озеленения, различных видов оборудования и оформления, малых архитектурных форм, некапитальных нестационарных строений и сооружений, информационных щитов и указателей, применяемых как составные части благоустройства территории, общественных туалетов)	Не устанавливаются
Условно разрешённые виды использования:	**Вспомогательные виды разрешённого использования (установленные к условно разрешённым):**

Ведомость основного комплекта чертежей.

Лист	Наименование
1	Общие данные
2	Ситуационная схема
3	Схема расположения участка в квартале
4	Существующая схема градостроительного зонирования
5	Предлагаемая схема градостроительного зонирования
6	Анализ квартала
7	Существующая схема расположения участков
8	Схема планируемого развития территории
9	Схема планировочной организации земельного участка
10	Схема движения транспортных средств
11	Схема движения пешеходов
12	Схема расположения социальных объектов

Общие указания

Проект планировки территории квартала в границах ул. Первомайская, ул. Гастелло, ул. Дзержинского, пр. Доватора, земельный участок с кадастровым номером 15:9:30801:989 в г. Владикавказ, Затеречный МО, РСО-Алания (далее – проект планировки), площадью 0.53 га подготовлен для установления параметров развития элемента планировочной структуры, зон планируемого размещения объектов местного значения городского округа г. Владикавказ, РСО-Алания.

1. *Площадь участка с кадастровым номером- 15:9:30801:989 - Sуч = 5354 м²,*
2. *Площадь застройки $S_{застр}$ =3035м²;*
3. *Плотность застройки в границах земельного участка = 56.68%,*
4. *Этажность – 12 этажей*

Технико-экономические показатели.

Номер на плане	Этажность	Площадь застройки, м²	Количество квартир	Общая площадь квартир, м²	Количество жителей, чел
1	12	3035	138	10500	318

Расчетные нагрузки на объект поз. 1;

Водоснабжение	м3/сут	81.93
Водоотведение, в том числе:		
хозяйственно-бытовые стоки	м3/сут	81.93
атмосферные осадки	л/ с	159,30
Электропотребление	кВт	270
Газоснабжение	м3/ч	371.3

					АФ-03-1-2022-ППТ	
					Проект планировки территории квартала в границах ул. Первомайская, ул. Гастелло, ул. Дзержинского, пр. Доватора, земельный участок с кадастровым номером 15:9:30801:989 в г. Владикавказ, Затеречный МО, РСО-Алания.	
Изм.	Кол.уч	Лист	№ док.	Подп.	Дата	Стадия: П; Лист: 2; Листов:
ген.директор		Фадзаев Р.М.				
ГАП		Албегов Р.В.				
архитектор		Сокаев Г.Ю.				
					Общие данные;	ООО "ОСНОВА ПРО"

Формат А4

Рассматриваемый квартал

					АФ-03-1-2022-ППТ	
					Проект планировки территории квартала в границах ул. Первомайская, ул. Гастелло, ул. Дзержинского, пр. Доватора, земельный участок с кадастровым номером 15:9:30801:989 в г. Владикавказ, Затеречный МО, РСО-Алания.	
Изм.	Кол.уч	Лист	№ док.	Подп.	Дата	Стадия: П; Лист: 2; Листов:
ген.директор		Фадзаев Р.М.				
ГАП		Албегов Р.В.				
архитектор		Сокаев Г.Ю.				
					Ситуационная схема.	ООО "ОСНОВА ПРО"

Формат А3

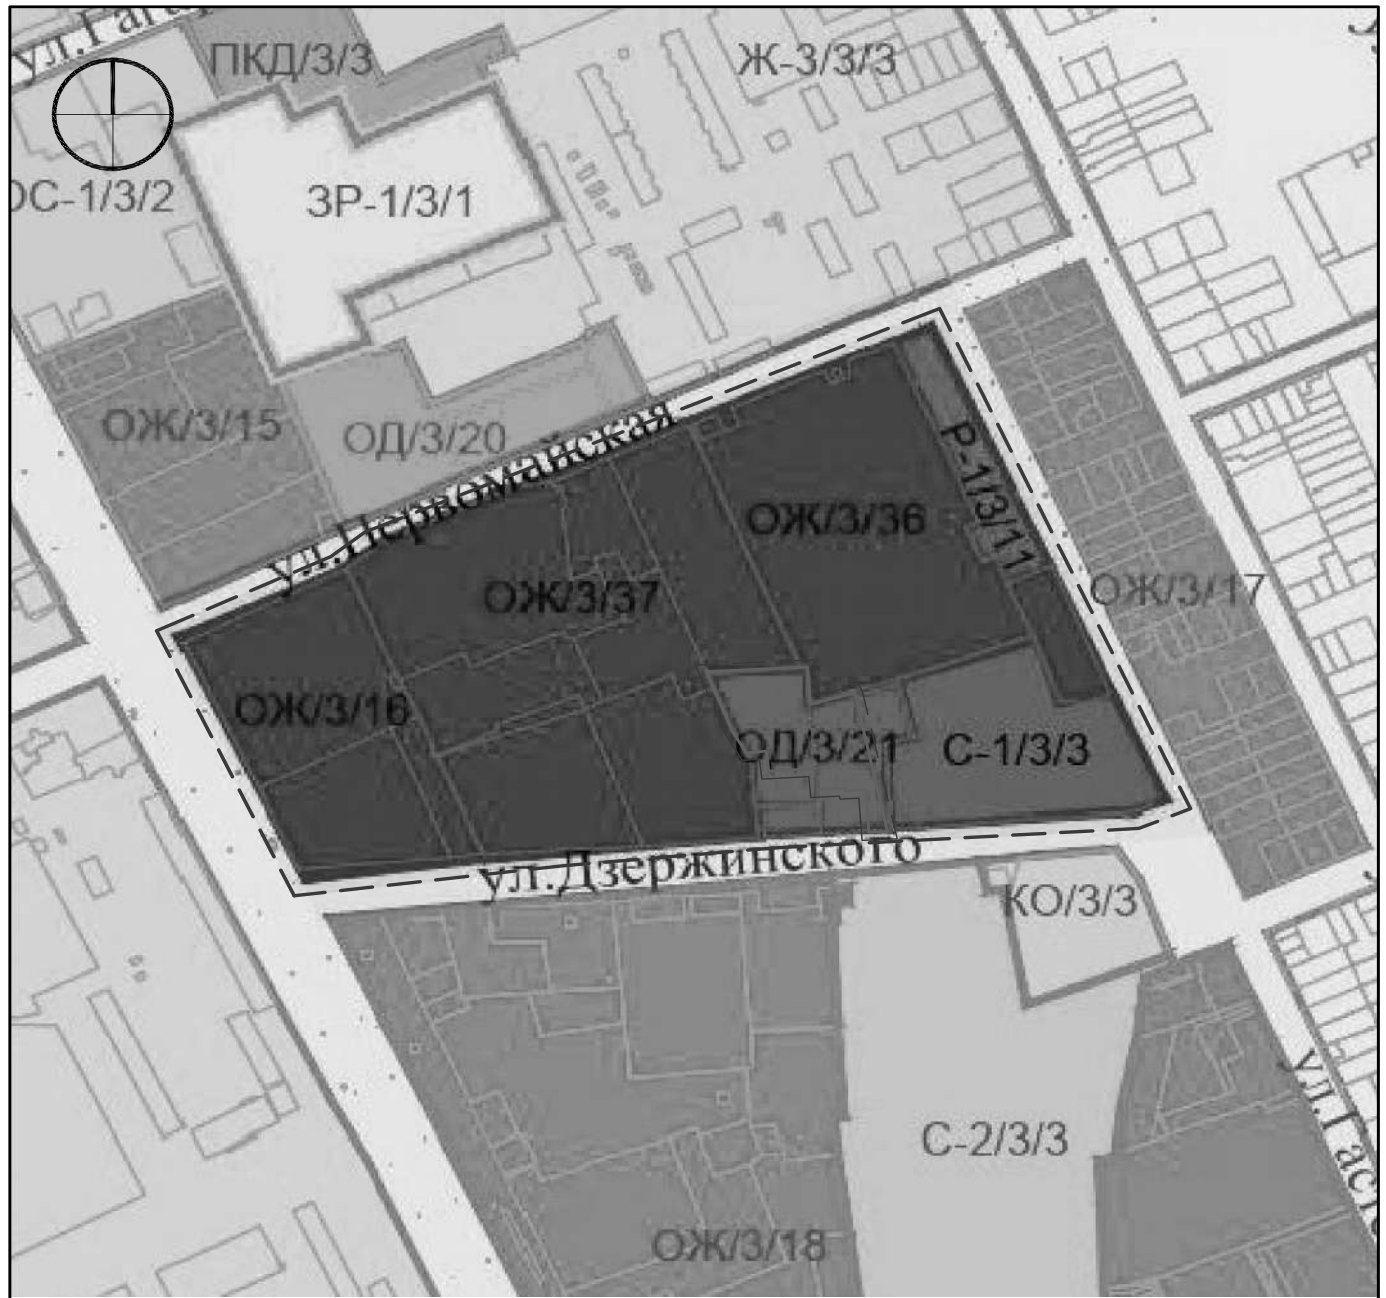

Условные обозначения:

- *Границы квартала.*
- *Границы проектирования.*
- *ОЖ* — *Зона многофункциональной застройки.*
- *ОД* — *Зона общественно-деловой и коммерческой застройки.*
- *С-1* — *Зона режимных объектов*
- *Р-1* — *Зона объектов культуры и отдыха*

Изм.	Кол.уч.	Лист	№ док.	Подп.	Дата	АФ-03-1-2022-ППТ		
						Проект планировки территории квартала в границах ул. Первомайская, ул. Гастелло, ул. Дзержинского, пр. Доватора, земельный участок с кадастровым номером 15:9:30801:989 в г. Владикавказ, Затеречный МО, РСО-Алания.		
ген.директор		Фадзаев Р.М.					Стадия	Лист	Листов
ГАП		Албегов Р.В.					П	4	
архитектор		Сокаев Г.Ю.							
						Существующая схема градостроительного зонирования;	ООО "ОСНОВА ПРО"		

Формат А3

Условные обозначения:

- *Границы квартала.*
- *Границы проектирования.*
- *Рассматриваемый земельный участок*

Изм.	Кол.уч.	Лист	№ док.	Подп.	Дата	АФ-03-1-2022-ППТ		
						Проект планировки территории квартала в границах ул. Первомайская, ул. Гастелло, ул. Дзержинского, пр. Доватора, земельный участок с кадастровым номером 15:9:30801:989 в г. Владикавказ, Затеречный МО, РСО-Алания.		
ген.директор		Фадзаев Р.М.					Стадия	Лист	Листов
ГАП		Албегов Р.В.					П	3	
архитектор		Сокаев Г.Ю.							
						Схема расположения земельного участка в квартале;	ООО "ОСНОВА ПРО"		

Формат А3

«ВЛАДИКАВКАЗ» №129 (3029)
19 НОЯБРЯ, СУББОТА, 2022 Г.
www.://vladgazeta.online/

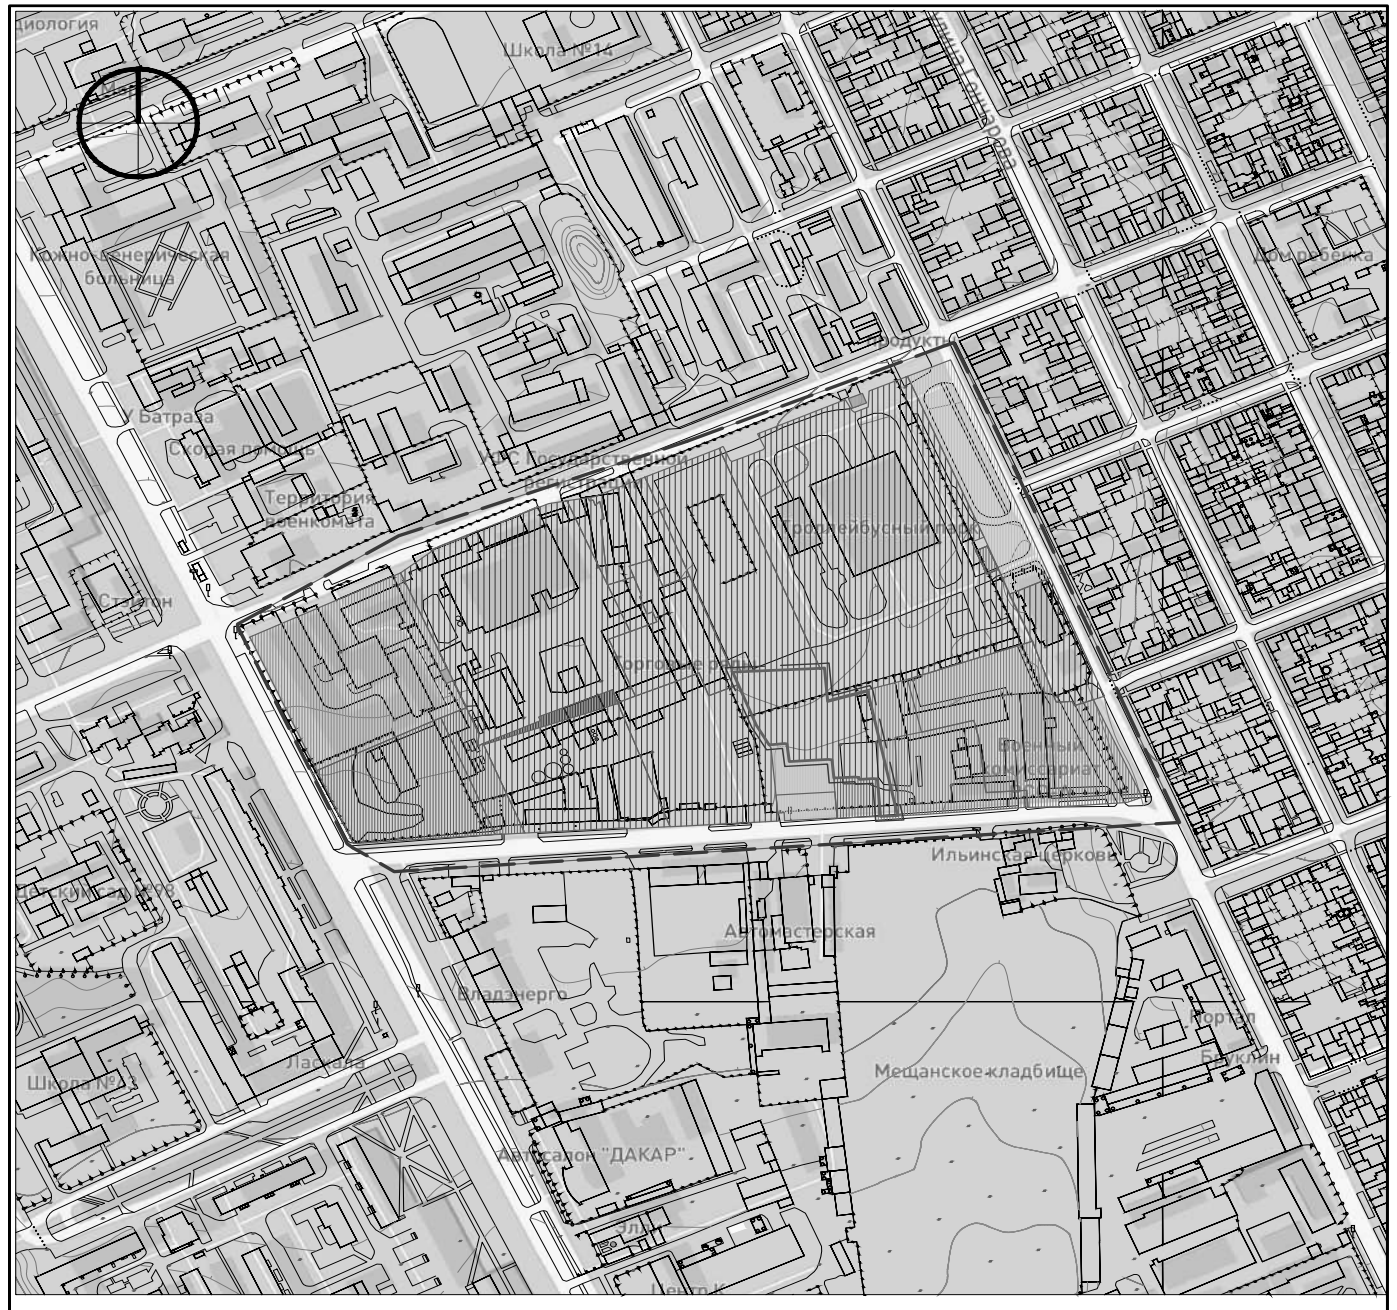

Условные обозначения:

- *Границы квартала.*
- *Границы проектирования.*
- *Общественно-деловая и коммерческая застройка.*
- *Среднеэтажная застройка.*
- *Многоэтажная застройка.*
- *Объекты инженерной инфраструктуры*
- *Объекты здравоохранения*
- *Для размещения скверов, парков, городских садов*
- *Административные здания публично-правовых структур*

Изм.	Кол.уч.	Лист	№ док.	Подп.	Дата	АФ-03-1-2022-ППТ		
						Проект планировки территории квартала в границах ул. Первомайская, ул. Гастелло, ул. Дзержинского, пр. Доватора, земельный участок с кадастровым номером 15:9:30801:989 в г. Владикавказ, Затеречный МО, РСО-Алания.		
ген.директор		Фадзаев Р.М.					Стадия	Лист	Листов
ГАП		Албегов Р.В.					П	6	
архитектор		Сокаев Г.Ю.							
						Предлагаемая схема градостроительного зонирования;	ООО "ОСНОВА ПРО"		

Формат А3

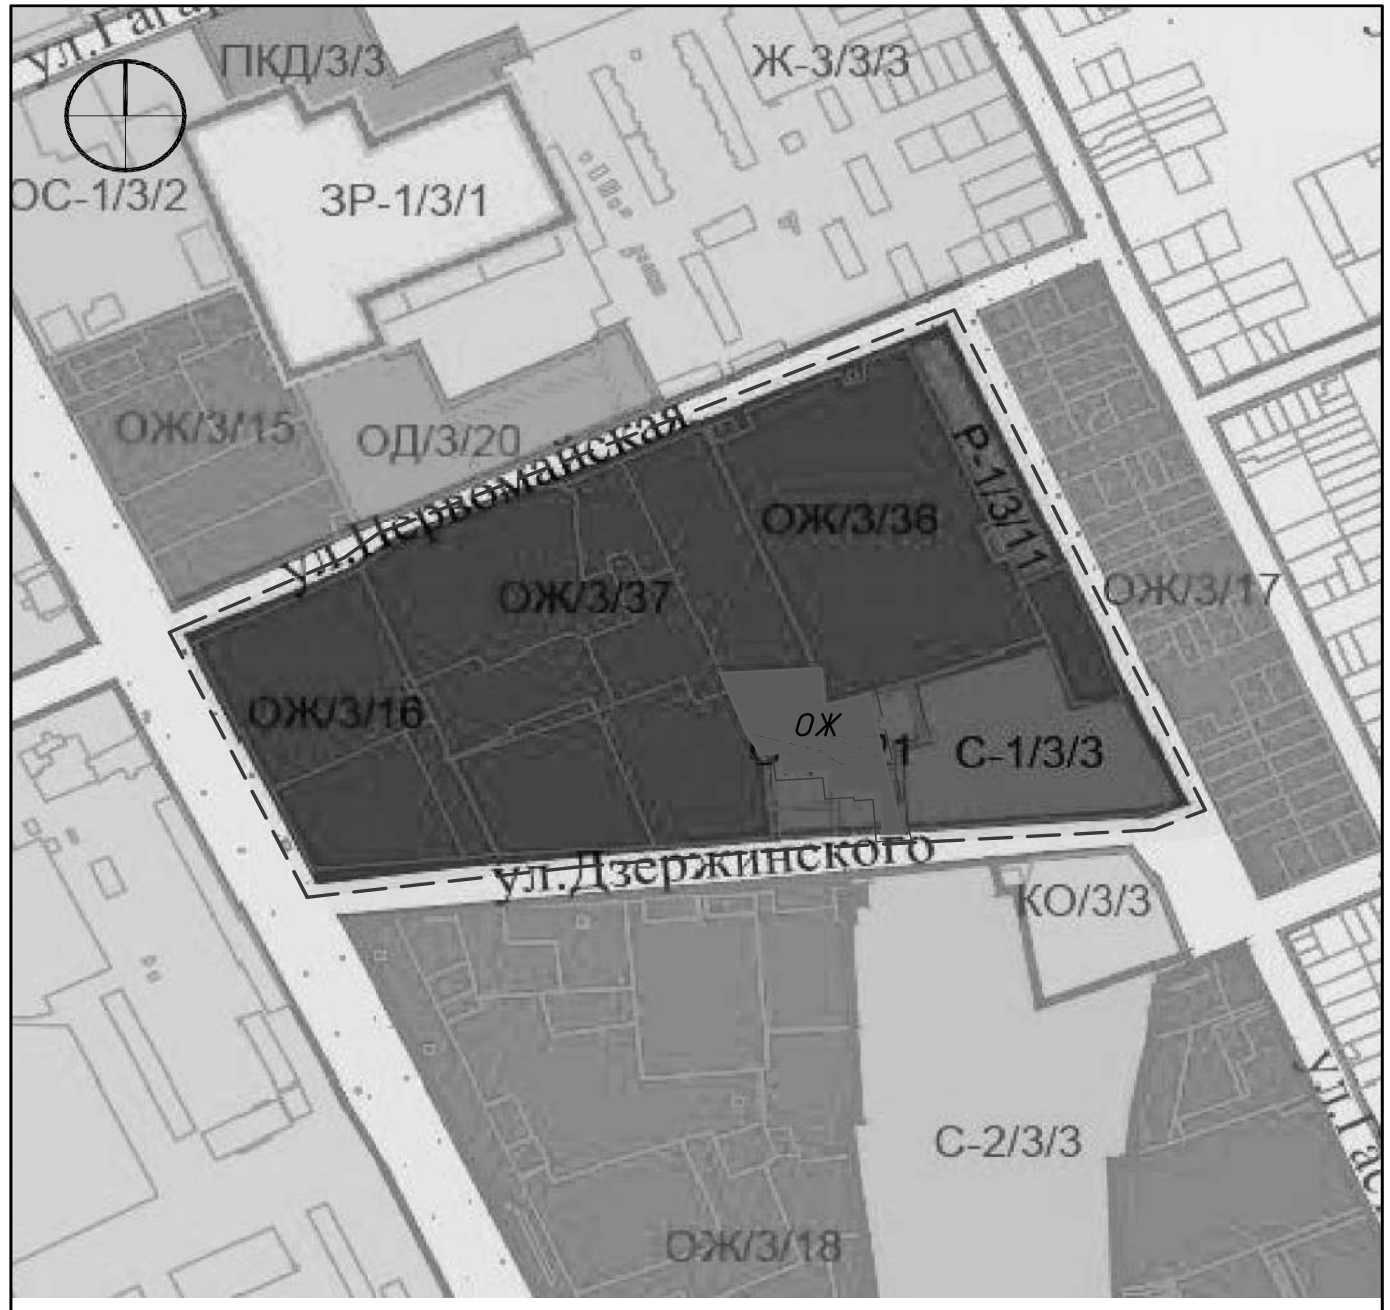

Условные обозначения:

- *Границы квартала.*
- *Границы проектирования.*
- *ОЖ* — *Зона многофункциональной застройки.*
- *ОД* — *Зона общественно-деловой и коммерческой застройки.*
- *С-1* — *Зона режимных объектов*
- *Р-1* — *Зона объектов культуры и отдыха*

Изм.	Кол.уч.	Лист	№ док.	Подп.	Дата	АФ-03-1-2022-ППТ		
						Проект планировки территории квартала в границах ул. Первомайская, ул. Гастелло, ул. Дзержинского, пр. Доватора, земельный участок с кадастровым номером 15:9:30801:989 в г. Владикавказ, Затеречный МО, РСО-Алания.		
ген.директор		Фадзаев Р.М.					Стадия	Лист	Листов
ГАП		Албегов Р.В.					П	5	
архитектор		Сокаев Г.Ю.							
						Предлагаемая схема градостроительного зонирования;	ООО "ОСНОВА ПРО"		

Формат А3

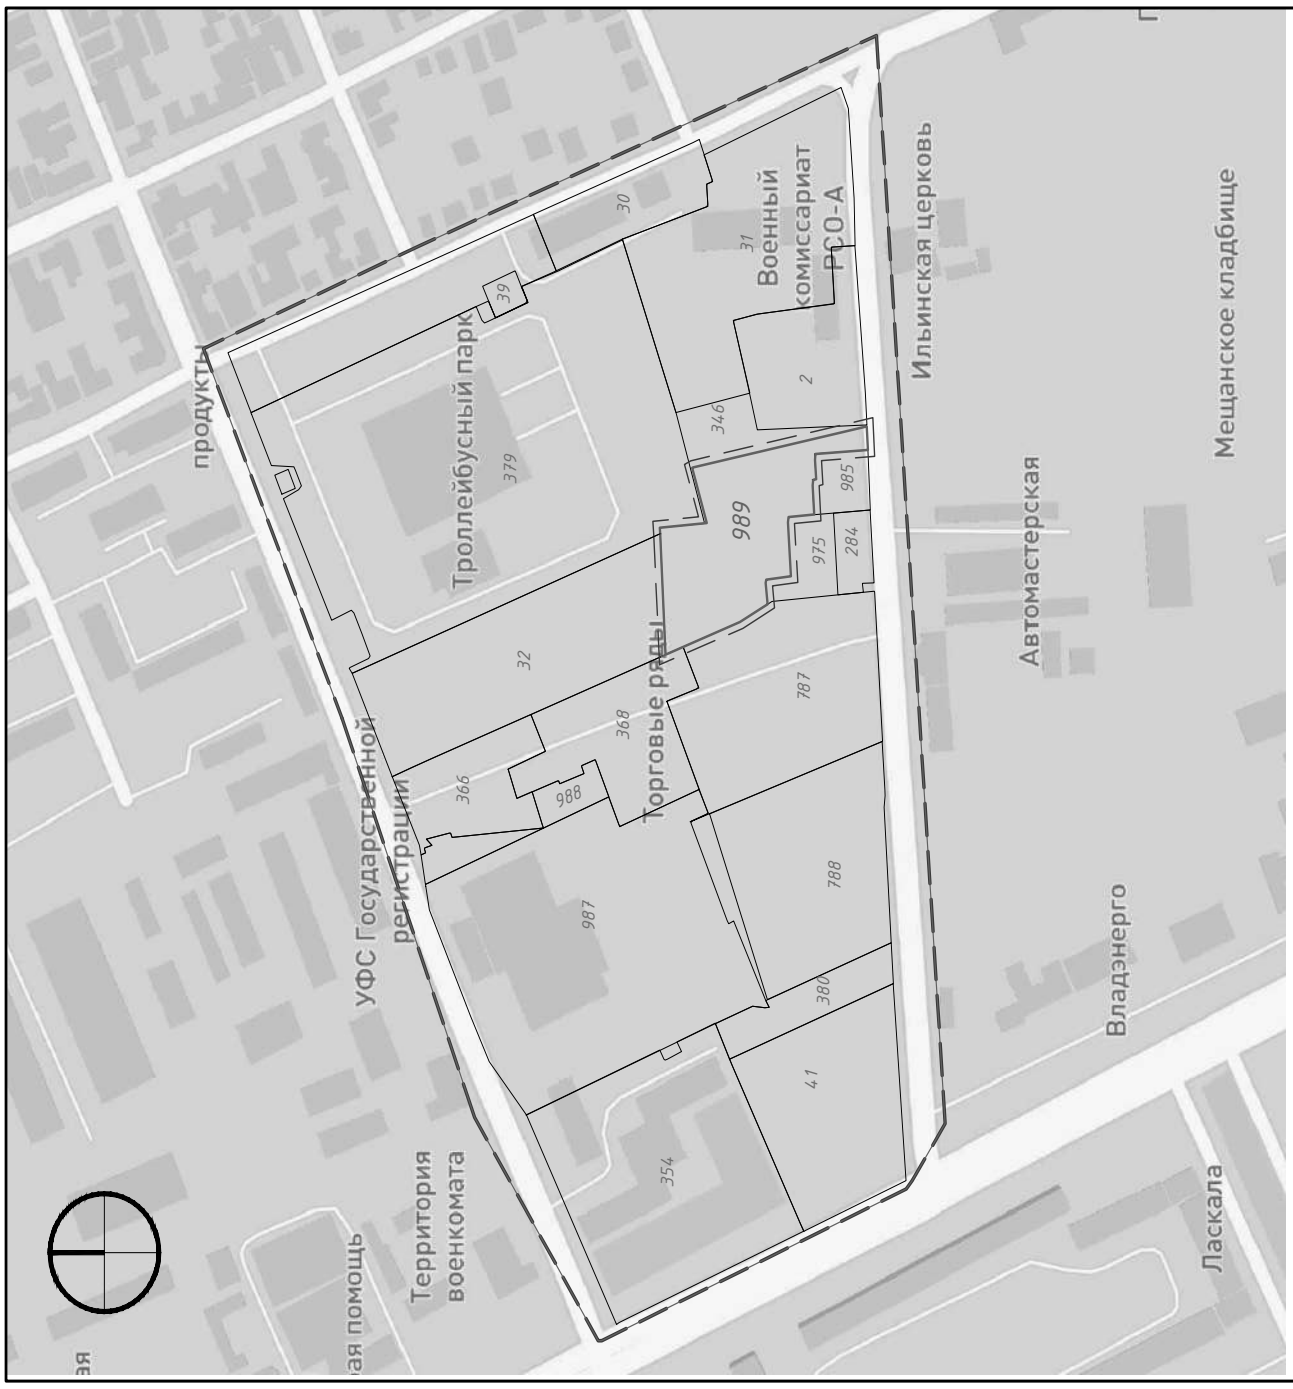

Условные обозначения:

- Границы квартала.
- Границы проектирования.
- Граница земельного участка

Изм.	Кол. уч.	Лист	№ док.	Подп.	Дата
ген.директор		Фадзаев Р.М.			
ГАП		Албегов Р.В.			
архитектор		Сокаев Г.Ю.			

АФ-03-1-2022-ППТ

Проект планировки территории квартала в границах ул. Первомайская, ул. Гастелло, ул. Дзержинского, пр. Доватора, земельный участок с кадастровым номером 15:9:30801:989 в г. Владикавказ, Затеречный МО, РСО-Алания.

Стадия	Лист	Листов
П	7	

Существующая схема расположения участков

ООО "ОСНОВА ПРО"

Формат А3

Условные обозначения:

- Границы квартала.
- Границы проектирования.
- Граница земельного участка
- Движение пешеходов
- Движение транспорта
- Остановка общественного транспорта
- Проектное предложение
- Подземный автопаркинг
- Существующие улицы, проезды
- Планируемые проезды

Изм.	Кол. уч.	Лист	№ док.	Подп.	Дата
ген.директор		Фадзаев Р.М.			
ГАП		Албегов Р.В.			
архитектор		Сокаев Г.Ю.			

АФ-03-1-2022-ППТ

Проект планировки территории квартала в границах ул. Первомайская, ул. Гастелло, ул. Дзержинского, пр. Доватора, земельный участок с кадастровым номером 15:9:30801:989 в г. Владикавказ, Затеречный МО, РСО-Алания.

Стадия	Лист	Листов
П	8	

Схема планируемого развития территории;

ООО "ОСНОВА ПРО"

Формат А3

ЭКСПЛИКАЦИЯ ЗДАНИЙ И СООРУЖЕНИЙ

Номер на плане	НАИМЕНОВАНИЕ	ПРИМЕЧАНИЕ
1	Многоквартирный 12-этажный жилой дом Литер 1	проектируемый

№№ п/п	НАИМЕНОВАНИЕ ПОКАЗАТЕЛЕЙ	Ед. изм.	КОЛ-ВО
1	Площадь территории в границах земельного участка	Га	0.53
2	Площадь застройки в границах земельного участка	м²	3035
		%	56.68
3	Площадь отмостки, автодорог и тротуаров с твердым покрытием в границах земельного участка	м²	1969
4	Площадь озеленения в границах земельного участка	м²	1255

Условные обозначения:

- Границы квартала.
- Границы проектирования.
- Граница земельного участка
- Остановка общественного транспорта
- Проектное предложение
- Подземный автопаркинг
- Существующие улицы, проезды
- Планируемые проезды
- Планируемое озеленения
- Планируемые тротуары

Изм.	Кол.уч.	Лист	№ док.	Подп.	Дата
ген.директор		Фадзаев Р.М.			
ГАП		Албегов Р.В.			
архитектор		Сокаев Г.Ю.			

АФ-03-1-2022-ППТ

Проект планировки территории квартала в границах ул. Первомайская, ул. Гастелло, ул. Дзержинского, пр. Доватора, земельный участок с кадастровым номером 15:9:30801:989 в г. Владикавказ, Затеречный МО, РСО-Алания.

Стадия	Лист	Листов
П	9	

Схема планируемого развития территории ЗУ № 15:9:30801:989;

ООО "ОСНОВА ПРО"

Формат А3

ЭКСПЛИКАЦИЯ ЗДАНИЙ И СООРУЖЕНИЙ

Номер на плане	НАИМЕНОВАНИЕ	ПРИМЕЧАНИЕ
1	Многоквартирный 12-этажный жилой дом Литер 1	проектируемый

№№ п/п	НАИМЕНОВАНИЕ ПОКАЗАТЕЛЕЙ	Ед. изм.	КОЛ-ВО
1	Площадь территории в границах земельного участка	Га	0.53
2	Площадь застройки в границах земельного участка	м²	3035
		%	56.68
3	Площадь отмостки, автодорог и тротуаров с твердым покрытием в границах земельного участка	м²	1969
4	Площадь озеленения в границах земельного участка	м²	1255

Условные обозначения:

- Границы квартала.
- Границы проектирования.
- Граница земельного участка
- Проектное предложение
- Подземный автопаркинг
- Существующие улицы, проезды
- Планируемые проезды
- Планируемые тротуары
- Планируемое озеленения
- Движение транспорта
- Остановка общественного транспорта

Изм.	Кол.уч.	Лист	№ док.	Подп.	Дата
ген.директор		Фадзаев Р.М.			
ГАП		Албегов Р.В.			
архитектор		Сокаев Г.Ю.			

АФ-03-1-2022-ППТ

Проект планировки территории квартала в границах ул. Первомайская, ул. Гастелло, ул. Дзержинского, пр. Доватора, земельный участок с кадастровым номером 15:9:30801:989 в г. Владикавказ, Затеречный МО, РСО-Алания.

Стадия	Лист	Листов
П	10	

Схема движения транспортных средств; ЗУ № 15:9:30801:989;

ООО "ОСНОВА ПРО"

Формат А2

ЭКСПЛИКАЦИЯ ЗДАНИЙ И СООРУЖЕНИЙ

Номер на плане	НАИМЕНОВАНИЕ	ПРИМЕЧАНИЕ
1	Многоквартирный 12-этажный жилой дом Литер 1	проектируемый

№№ п/п	НАИМЕНОВАНИЕ ПОКАЗАТЕЛЕЙ	Ед. изм.	КОЛ-ВО
1	Площадь территории в границах земельного участка	Га	0.53
2	Площадь застройки в границах земельного участка	м²	3035
		%	56.68
3	Площадь отмостки, автодорог и тротуаров с твердым покрытием в границах земельного участка	м²	1969
4	Площадь озеленения в границах земельного участка	м²	1255

Условные обозначения:

- Границы квартала.
- Границы проектирования.
- Граница земельного участка
- А — Остановка общественного транспорта
- Проектное предложение
- Подземный автопаркинг
- Существующие улицы, проезды
- Планируемые проезды
- Планируемые тротуары
- Планируемое озеленения
- Движение пешеходов

Изм.	Кол.уч.	Лист	№ док.	Подп.	Дата	АФ-03-1-2022-ППТ		
						Проект планировки территории квартала в границах ул. Первомайская, ул. Гастелло, ул. Дзержинского, пр. Доватора, земельный участок с кадастровым номером 15:9:30801:989 в г. Владикавказ, Затеречный МО, РСО-Алания.		
ген.директор		Фадзаев Р.М.					Стадия	Лист	Листов
ГАП		Албегов Р.В.					П	11	
архитектор		Сокаев Г.Ю.				Схема движения пешеходов; ЗУ № 15:9:30801:989;	ООО "ОСНОВА ПРО"		

Формат А2

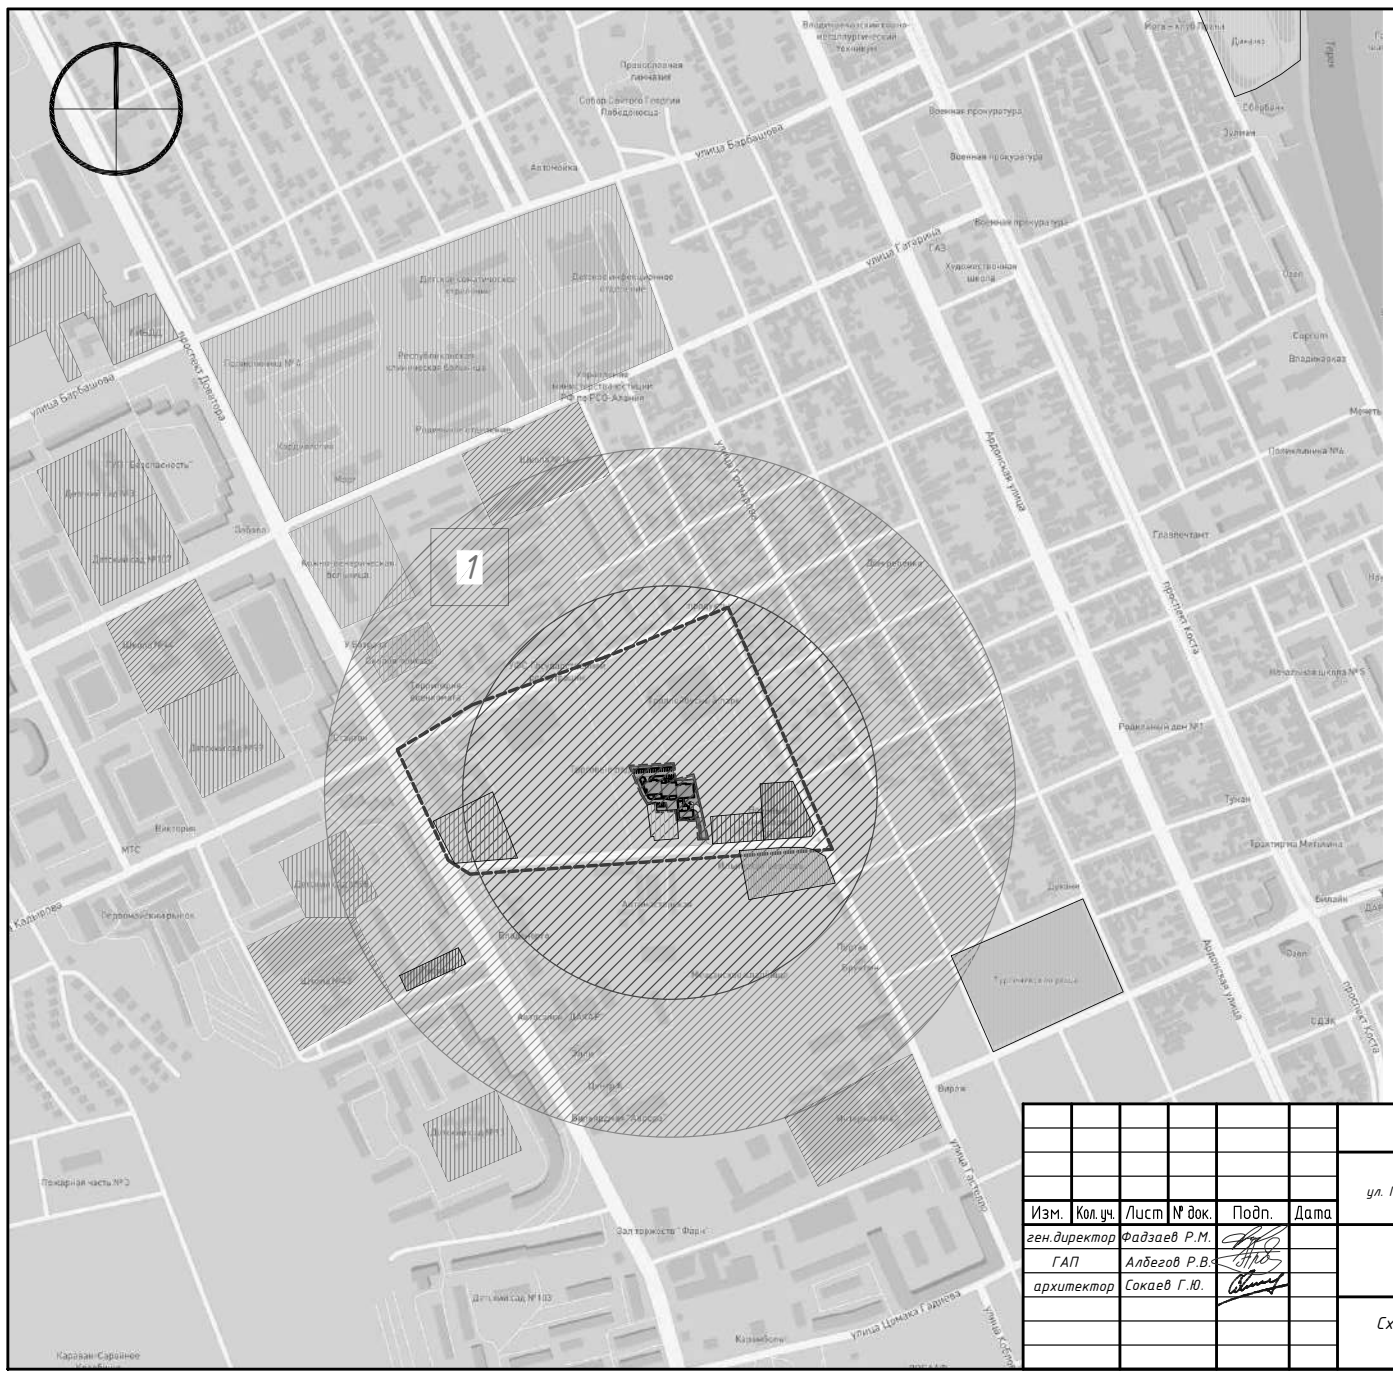

Условные обозначения:

- Границы квартала.
- Границы проектирования.
- Зона обслуживания 300 метров
- Зона обслуживания 500 метров
- Территория детского сада
- Территория школы
- Торгово- культурный центр
- УГИБДД МВД по РСО-Алания
- Спортивно-оздоровительный центр
- Объекты здравоохранения;
- Для размещения скверов, парков, городских садов
- Военный комиссариат РСО-А
- Ильинская церковь
- Общественно-деловая и коммерческая застройка.
- Административное здание штаба гражданской обороны МЧС

Изм.	Кол.уч.	Лист	№ док.	Подп.	Дата	АФ-03-1-2022-ППТ			
						Проект планировки территории квартала в границах ул. Первомайская, ул. Гастелло, ул. Дзержинского, пр. Доватора, земельный участок с кадастровым номером 15:9:30801:989 в г. Владикавказ, Затеречный МО, РСО-Алания.			
ген.директор		Фадзаев Р.М.					Стадия	Лист	Листов
ГАП		Албегов Р.В.					П	12	
архитектор		Сокаев Г.Ю.				Схема расположения социальных объектов	ООО "ОСНОВА ПРО"		

Формат А3

АДМИНИСТРАЦИЯ МЕСТНОГО САМОУПРАВЛЕНИЯ ГОРОДА ВЛАДИКАВКАЗА
РАСПОРЯЖЕНИЕ

от 02.11.2022 № 315

О внесении изменений в распоряжение АМС г.Владикавказа от 16.12.2020 №270 «Об утверждении состава Комиссии администрации местного самоуправления по соблюдению требований к служебному поведению муниципальных служащих АМС г.Владикавказа и урегулированию конфликта интересов»

Во исполнение пункта 5 Указа Главы Республики Северная Осетия-Алания от 06.09.2010 №129 «О комиссиях по соблюдению требований к служебному поведению государственных гражданских служащих Республики Северная Осетия-Алания и урегулированию конфликта интересов», а также в целях обеспечения деятельности Комиссии администрации местного самоуправления г.Владикавказа по соблюдению требований к служебному поведению муниципальных служащих и урегулированию конфликта интересов в АМС г.Владикавказа (далее - Комиссия):

1. Внести следующие изменения в распоряжение АМС г.Владикавказа от 16.12.2020 №270 «Об утверждении состава Комиссии администрации местного самоуправления по соблюдению требований к служебному поведению муниципальных служащих АМС г.Владикавказа и урегулированию конфликта интересов» (в редакции от 12.07.2022 №193):

1.1. Исключить из состава Комиссии:

заместителя главы администрации - председателя Комиссии администрации местного самоуправления по соблюдению требований к служебному поведению муниципальных служащих АМС г.Владикавказа и урегулированию конфликта интересов Мамаева Казбека Николаевича;

1.2. Включить в состав Комиссии:

заместителя главы администрации - председателя Комиссии администрации местного самоуправления по соблюдению требований к служебному поведению муниципальных служащих АМС г.Владикавказа и урегулированию конфликта интересов Бадтиева Тамерлана Константиновича;

представителя Управления Главы Республики Северная Осетия-Алания по вопросам противодействия коррупции (по согласованию).

2. Управлению пресс-службы главы АМС г.Владикавказа (Каллагова З.М.) опубликовать настоящее распоряжение в газете «Владикавказ» и на официальном сайте АМС г. Владикавказа и Собрания представителей г.Владикавказ в разделе «Противодействие коррупции».

3. Контроль над выполнением настоящего распоряжения возложить на заместителя главы администрации Бадтиева Т.К.

Глава администрации В. МИЛЬДЗИХОВ

УТВЕРЖДЕН
распоряжением администрации
местного самоуправления
от 02.11.2022 № 315

Состав Комиссии администрации местного самоуправления г.Владикавказа по соблюдению требований к служебному поведению муниципальных служащих АМС г.Владикавказа и урегулированию конфликта интересов

Бадтиев Тамерлан Константинович	заместитель главы администрации - председатель Комиссии
Кодзаев Эльберт Элканович	начальник Правового управления - заместитель председателя Комиссии
Члены комиссии:	
Цагараева Людмила Михайловна	начальник Отдела по противодействию коррупции - секретарь Комиссии
Дзантиева Фатима Федоровна	заместитель руководителя Администрации (префектуры) внутригородского Иристонского района г.Владикавказа
Цирихов Аслан Цараевич	заместитель руководителя Администрации (префектуры) внутригородского Северо-Западного района г.Владикавказа
Будаев Сергей Валерьевич	заместитель руководителя Администрации (префектуры) внутригородского Промышленного района г.Владикавказа
Габараев Годердзи Алешович	первый заместитель руководителя Администрации (префектуры) внутригородского Затеречного района г.Владикавказа
Суанов Асланбек Борисович	начальник отдела по взаимодействию с правоохранительными органами и профилактике правонарушений Управления по взаимодействию с правоохранительными органами
Кокоева Альбина Афанасьевна	начальник Управления кадрового обеспечения
Уртаев Виталий Ахсарбекович	начальник Отдела организационной работы и взаимодействия с Собранием представителей города Владикавказ – ио председателя первичной профсоюзной организации аппарата АМС г.Владикавказа
Макиева Ия Казбековна	главный специалист Отдела по противодействию коррупции - секретарь Комиссии
Хугаева Римма Графовна	кандидат юридических наук, доцент кафедры «Конституционное и административное право» ФГБОУ ВО «Северо-Кавказский горно-металлургический институт (государственный технологический университет)» (по согласованию)
Качмазова Диана Муссаевна	кандидат юридических наук, доцент, заведующая кафедрой «Гражданское право и процесс» ФГБОУ ВО «Северо-Кавказский горно-металлургический институт (государственный технологический университет)» (по согласованию)
Есиева Фатима Казбековна	доцент кафедры «Гражданское право и процесс» ФГБОУ ВО «Северо-Осетинский государственный университет имени Коста Левановича Хетагурова» (по согласованию)
Газзаева Мадина Тотрбековна	доцент кафедры «Гражданское право и процесс» ФГБОУ ВО «Северо-Осетинский государственный университет имени Коста Левановича Хетагурова» (по согласованию)

Представитель Управления Главы Республики Северная Осетия-Алания по вопросам противодействия коррупции (по согласованию)

СОБРАНИЕ ПРЕДСТАВИТЕЛЕЙ г.ВЛАДИКАВКАЗ
Р Е Ш Е Н И Е

от 11 ноября 2022 года № 36/62
г.Владикавказ

Об утверждении Положения о Контрольно-счетной палате муниципального образования город Владикавказ (Дзауджикау) в новой редакции

В соответствии с Федеральным законом от 06.10.2003 № 131-ФЗ «Об общих принципах организации местного самоуправления в Российской Федерации», Федеральным законом от 07.02.2011 № 6-ФЗ «Об общих принципах организации и деятельности контрольно-счетных органов субъектов Российской Федерации и муниципальных образований», Бюджетным кодексом Российской Федерации, Уставом муниципального образования город Владикавказ (Дзауджикау), принятым решением Собрания представителей г. Владикавказ 27.12.2005 (в редакции от 27.12.2021), Положением о бюджетном процессе в муниципальном образовании город Владикавказ (Дзауджикау), утвержденным решением Собрания представителей г. Владикавказ от 05.11.2013 № 46/73, Положением о муниципальных должностях и лицах, замещающих муниципальные должности в муниципальном образовании город Владикавказ (Дзауджикау), утвержденным решением Собрания представителей г. Владикавказ от 16.04.2013 № 42/19, тридцать шестая сессия Собрания представителей г. Владикавказа VII созыва р е ш а е т:

Статья 1

Утвердить прилагаемое «Положение о Контрольно-счетной палате муниципального образования город Владикавказ (Дзауджикау)» в новой редакции.

Статья 2

Признать утратившими силу:

1) решение Собрания представителей г. Владикавказ от 02.07.2013 № 44/41 «Об утверждении «Положения о Контрольно-счетной палате муниципального образования город Владикавказ (Дзауджикау)» в новой редакции»;

2) решение Собрания представителей г. Владикавказ от 08.04.2014 № 52/15 «О внесении изменений в решение Собрания представителей г. Владикавказ от 02.07.2013 № 44/41 «Об утверждении Положения о Контрольно-счетной палате муниципального образования город Владикавказ (Дзауджикау)»;

3) статью 1 решения Собрания представителей г. Владикавказ от 28.02.2017 № 29/8 «О внесении изменений в некоторые решения Собрания представителей г. Владикавказ»;

4) решение Собрания представителей г. Владикавказ от 25.09.2019 № 1/24 «О внесении изменений в решение Собрания представителей г. Владикавказ от 02.07.2013 № 44/41 «Об утверждении Положения о Контрольно-счетной палате муниципального образования город Владикавказ (Дзауджикау)».

Статья 3

Настоящее решение вступает в силу со дня его официального опубликования.

Статья 4

Настоящее решение подлежит официальному опубликованию в газете «Владикавказ» и размещению на официальном сайте муниципального образования город Владикавказ.

Статья 5

Контроль за исполнением настоящего решения возложить на первого заместителя председателя Собрания представителей г. Владикавказ А.В. Пациорина.

Врио главы муниципального образования г.Владикавказ З.И. САЛБИЕВА

ГЛАВА МУНИЦИПАЛЬНОГО ОБРАЗОВАНИЯ ГОРОД ВЛАДИКАВКАЗ
П О С Т А Н О В Л Е Н И Е

от 18 ноября 2022 года № 34-п

О назначении публичных слушаний по проекту постановления «О предоставлении условно разрешенного вида использования земельного участка»

В соответствии с Градостроительным кодексом Российской Федерации, Федеральным законом от 6 октября 2003 г. № 131-ФЗ «Об общих принципах организации местного самоуправления в Российской Федерации», Уставом муниципального образования г.Владикавказ (Дзауджикау), принятым решением Собрания представителей г.Владикавказ от 27 декабря 2005 г. (в редакции от 27 декабря 2021 г.) и Положением о публичных слушаниях в муниципальном образовании г. Владикавказ, утвержденным решением Собрания представителей г.Владикавказ от 5 июля 2011 г. № 25/30, постановляю:

1. Назначить публичные слушания по проекту постановления администрации местного самоуправления г.Владикавказа «О предоставлении условно разрешенного вида использования земельного участка» по вопросу изменения вида разрешенного использования «для содержания и эксплуатации магазина» на условно разрешенный «обеспечение занятий спортом в помещениях» для земельного участка с кадастровым номером 15:09:0040305:46, расположенного по адресу РСО-Алания, г.Владикавказ, ул. Весенняя,7/2 согласно приложению.

2. Провести публичные слушания 5 декабря 2022 года в 15 ч. 00 мин. в зале заседаний Собрания представителей г.Владикавказ и администрации местного самоуправления г.Владикавказа на первом этаже по адресу: г.Владикавказ, пл.Штыба, 2.

3. Определить уполномоченным органом, осуществляющим проведение публичных слушаний по вопросу предоставления разрешения на условно разрешенный вид использования земельного участка, Управление архитектуры и градостроительства администрации местного самоуправления г.Владикавказа.

4. Установить срок подачи предложений до 2 декабря 2022 года.

5. Уполномоченному органу обеспечить проведение публичных слушаний и подготовку результатов публичных слушаний в соответствии с Положением о публичных слушаниях в муниципальном образовании г.Владикавказ, утвержденным решением Собрания представителей г.Владикавказ от 5 июля 2011 г. № 25/30.

6. Финансирование расходов, связанных с организацией и проведением публичных слушаний, осуществить за счет средств бюджета муниципального образования г.Владикавказ.

7. Настоящее постановление вступает в силу со дня его опубликования.

8. Настоящее постановление подлежит официальному опубликованию в газете «Владикавказ» и размещению на официальном сайте муниципального образования г.Владикавказ в течение пяти дней со дня его подписания.

9. Контроль исполнения настоящего постановления оставляю за собой.

Врио главы муниципального образования г.Владикавказ
З. САЛБИЕВА

Приложение
к постановлению главы муниципального
образования г.Владикавказ
от «18» ноября 2022г. №34-п

ПРОЕКТ
АДМИНИСТРАЦИЯ МЕСТНОГО САМОУПРАВЛЕНИЯ Г ОРОДА ВЛАДИКАВКАЗА
ПОСТАНОВЛЕНИЕ

от « » 2022 г. №

О предоставлении условно разрешенного вида использования земельного участка

Руководствуясь статьей 39 Градостроительного кодекса РФ, Федеральным законом от 06.10.2003 №131-ФЗ «Об общих принципах организации местного самоуправления в Российской Федерации», администрация местного самоуправления г.Владикавказа ПОСТАНОВЛЯЕТ:

1. Предоставить Шавлоховой О.А. разрешение на условно разрешенный вид использования земельного участка с кадастровым номером 15:09:0040305:46, по адресу: РСО-Алания, г.Владикавказ, ул.Весенняя, 7/2 «обеспечение занятий спортом в помещениях».

2. Настоящее постановление вступает в силу со дня его опубликования.

3. Управлению пресс-службы главы АМС г.Владикавказа (Каллагова З.М.) опубликовать настоящее постановление в газете «Владикавказ» и разместить на официальном сайте АМС г.Владикавказа и Собрания представителей г.Владикавказ.

4. Контроль над выполнением настоящего постановления возложить на первого заместителя главы администрации Дзоблаева З.К.

Глава администрации В. МИЛЬДЗИХОВ

УТВЕРЖДЕНО
решением Собрания представителей г. Владикавказ
от 11 ноября 2022 года № 36/62

П О Л О Ж Е Н И Е
о Контрольно-счетной палате муниципального образования город Владикавказ (Дзауджикау) в новой редакции

Настоящее Положение разработано в соответствии с Федеральным законом от 06.10.2003 №131-ФЗ «Об общих принципах организации местного самоуправления в Российской Федерации», Федеральным законом от 07.02.2011 № 6-ФЗ «Об общих принципах организации и деятельности контрольно-счетных органов субъектов Российской Федерации и муниципальных образований», Бюджетным кодексом Российской Федерации, Уставом муниципального образования город Владикавказ (Дзауджикау), принятым решением Собрания представителей г. Владикавказ от 27.12.2005 (в редакции от 27.12.2021) (далее - Устав муниципального образования город Владикавказ (Дзауджикау), Положением о бюджетном процессе в муниципальном образовании город Владикавказ (Дзауджикау), утвержденным решением Собрания представителей г. Владикавказ от 05.11.2013 № 46/73, Положением о муниципальных должностях и лицах, замещающих муниципальные должности в муниципальном образовании город Владикавказ (Дзауджикау), утвержденным решением Собрания представителей г. Владикавказ от 16.04.2013 № 42/19, и регулирует вопросы организации и деятельности Контрольно-счетной палаты муниципального образования город Владикавказ (Дзауджикау) (далее - Контрольно-счетная палата).

Статья 1. Статус Контрольно-счетной палаты

1. Контрольно-счетная палата является постоянно действующим органом внешнего муниципального финансового контроля муниципального образования город Владикавказ (Дзауджикау) (далее - муниципальное образование г.Владикавказ) и образуется Собранием представителей г. Владикавказ.

2. Контрольно-счетная палата подотчетна Собранию представителей г.Владикавказ.

3. Контрольно-счетная палата обладает организационной и функциональной независимостью и осуществляет свою деятельность самостоятельно.

4. Деятельность Контрольно-счетной палаты не может быть приостановлена, в том числе в связи с истечением срока или досрочным прекращением полномочий Собрания представителей г. Владикавказ.

5. Контрольно-счетная палата является органом местного самоуправления г.Владикавказ, обладает правами юридического лица с организационно-правовой формой - муниципальное казенное учреждение, имеет гербовую печать и бланки со своим наименованием и с изображением герба муниципального образования г.Владикавказ.

6. Контрольно-счетная палата обладает правом правотворческой инициативы по вопросам своей деятельности.

7. Контрольно-счетная палата может учреждать ведомственные награды и знаки отличия, утверждать положения об этих наградах и знаках, их описания и рисунки, порядок награждения.

8. Полное наименование Контрольно-счетной палаты – Контрольно-счетная палата муниципального образования город Владикавказ (Дзауджикау); сокращенное – Контрольно-счетная палата г. Владикавказ.

9. Местонахождение Контрольно-счетной палаты – Республика Северная Осетия-Алания, город Владикавказ, улица Коцоева, дом 17.

Статья 2. Правовое регулирование организации и деятельности Контрольно-счетной палаты

Правовое регулирование организации и деятельности Контрольно-счетной палаты основывается на Конституции Российской Федерации и осуществляется Федеральным законом от 06.10.2003 № 131-ФЗ «Об общих принципах организации местного самоуправления в Российской Федерации», Бюджетным кодексом Российской Федерации, Федеральным законом от 07.02.2011 № 6-ФЗ «Об общих принципах организации и деятельности контрольно-счетных органов субъектов Российской Федерации и муниципальных образований», другими федеральными законами и иными нормативными правовыми актами Российской Федерации, Конституцией Республики Северная Осетия-Алания, законами и иными нормативными правовыми актами Республики Северная Осетия-Алания, Уставом муниципального образования город Владикавказ (Дзауджикау) и иными муниципальными правовыми актами муниципального образования г. Владикавказ, правовыми актами Контрольно-счетной палаты и настоящим Положением.

Статья 3. Принципы деятельности Контрольно-счетной палаты

Деятельность Контрольно-счетной палаты основывается на принципах законности, объективности, эффективности, независимости, открытости и гласности.

Статья 4. Состав и структура Контрольно-счетной палаты

1. Контрольно-счетная палата образуется в составе председателя, заместителя председателя, аудиторов и аппарата Контрольно-счетной палаты.

2. Должности председателя, заместителя председателя и аудиторов Контрольно-счетной палаты относятся к муниципальным должностям муниципального образования г. Владикавказ.

3. Срок полномочий председателя, заместителя председателя и аудиторов Контрольно-счетной палаты составляет пять лет.

4. В состав аппарата Контрольно-счетной палаты входят инспекторы и иные штатные работники.

5. Структура и штатная численность Контрольно-счетной палаты определяется решением Собрания представителей г. Владикавказ по представлению председателя Контрольно-счетной палаты с учетом необходимости выполнения возложенных законодательством полномочий, обеспечения организационной и функциональной независимости Контрольно-счетной палаты.

6. Права, обязанности и ответственность работников Контрольно-счетной палаты определяются Федеральным законом от 07.02.2011 № 6-ФЗ «Об общих принципах организации и деятельности контрольно-счетных органов субъектов Российской Федерации и муниципальных образований», законодательством о муниципальной службе, трудовым законодательством Российской Федерации и иными нормативными правовыми актами, содержащими нормы трудового права.

7. В Контрольно-счетной палате образуется коллегия Контрольно-счетной палаты (далее - коллегия), которая рассматривает наиболее важные вопросы деятельности Контрольно-счетной палаты, включая вопросы планирования и организации ее деятельности, методологии контрольной деятельности. Компетенция и порядок работы коллегии определяются Положением о коллегии Контрольно-счетной палаты, Регламентом Контрольно-счетной палаты.

В состав коллегии входят председатель, заместитель председателя и аудиторы Контрольно-счетной палаты.

Статья 5. Порядок назначения на должность председателя, заместителя председателя, аудиторов Контрольно-счетной палаты

1. Председатель, заместитель председателя и аудиторы Контрольно-счетной палаты назначаются на должность решением Собрания представителей г. Владикавказ.

2. Предложения о кандидатурах на должность председателя Контрольно-счетной палаты вносятся в Собрание представителей г. Владикавказ:

1) главой муниципального образования г.Владикавказ - председателем Собрания представителей г. Владикавказ;

2) депутатами Собрания представителей г.Владикавказ - не менее одной трети от установленного числа депутатов Собрания представителей г. Владикавказ.

3. Предложения о кандидатурах на должность председателя Контрольно-счетной палаты вносятся в Собрание представителей г. Владикавказ не позднее чем за 60 дней до дня истечения срока полномочий председателя Контрольно-счетной палаты, а в случае досрочного прекращения его полномочий - в течение 10 дней.

4. Предложения о кандидатурах на должности заместителя председателя и аудиторов Контрольно-счетной палаты вносятся в Собрание представителей г. Владикавказ председателем Контрольно-счетной палаты.

5. Предложения о кандидатурах на должность заместителя председателя и аудиторов Контрольно-счетной палаты вносятся в Собрание представителей г. Владикавказ не позднее чем за 60 дней до дня истечения срока полномочий заместителя председателя и аудиторов Контрольно-счетной палаты, а в случае досрочного прекращения их полномочий - в течение 10 дней.

6. При рассмотрении кандидатур, представленных на должность председателя Контрольно-счетной палаты, Собрание представителей г. Владикавказ вправе обратиться в Контрольно-счетную палату Республики Северная Осетия-Алания за заключением о соответствии кандидатур квалификационным требованиям, установленным Федеральным законом от 07.02.2011 № 6-ФЗ «Об общих принципах организации и деятельности контрольно-счетных органов субъектов Российской Федерации и муниципальных образований» и статьей 6 настоящего Положения.

7. При внесении предложений о кандидатурах на должность председателя, заместителя председателя и аудиторов Контрольно-счетной палаты в Собрание представителей г. Владикавказ представляются следующие документы:

1) заявление гражданина, кандидатура которого представляется на должность председателя, заместителя председателя, аудитора Контрольно-счетной палаты на имя главы муниципального образования г. Владикавказ - председателя Собрания представителей г. Владикавказ, о согласии на рассмотрение его кандидатуры;

2) собственноручно заполненная и подписанная кандидатом анкета по форме, установленной уполномоченным Правительством Российской Федерации федеральным органом исполнительной власти;

3) две фотографии размером 3,0 х 4,0 см, выполненные в цветном изображении на матовой бумаге;

4) нотариально засвидетельствованная в нотариальном порядке копия паспорта гражданина Российской Федерации или иного документа, удостоверяющего личность гражданина в соответствии с законодательством Российской Федерации;

5) нотариально засвидетельствованная в нотариальном порядке копия трудовой книжки и (или) сведения о трудовой деятельности кандидата, оформленные в установленном законодательством порядке;

6) нотариально засвидетельствованные в нотариальном порядке копии документов об образовании кандидата;

7) нотариально засвидетельствованные в нотариальном порядке копии документов воинского учета кандидата - для граждан, пребывающих в запасе, и лиц, подлежащих призыву на военную службу;

8) заключение медицинской организации об отсутствии заболевания, препятствующего поступлению кандидата на муниципальную службу;

9) сведения о своих доходах, об имуществе и обязательствах имущественного характера, а так же о доходах, об имуществе и обязательствах имущественного характера своих супруги (супруга) и несовершеннолетних детей за год, предшествующий году подачи заявления, указанного в пункте 1 части 7 настоящей статьи;

10) нотариально засвидетельствованная в нотариальном порядке копия документа, подтверждающего регистрацию кандидата в системе индивидуального (персонифицированного) учета;

11) нотариально засвидетельствованная в нотариальном порядке копия свидетельства о постановке физического лица на учет в налоговом органе по месту жительства на территории Российской Федерации;

12) в случае, если кандидат изменял фамилию, или имя, или отчество, также представляют копии соответствующих документов.

Статья 6. Требования к кандидатурам на должности председателя, заместителя председателя и аудиторов Контрольно-счетной палаты

1. На должность председателя, заместителя председателя и аудиторов Контрольно-счетной палаты назначаются граждане Российской Федерации, соответствующие следующим квалификационным требованиям:

1) наличие высшего образования;

2) опыт работы в области государственного, муниципального управления, государственного, муниципального контроля (аудита), экономики, финансов, юриспруденции не менее пяти лет;

3) знание Конституции Российской Федерации, федерального законодательства, в том числе бюджетного законодательства Российской Федерации и иных нормативных правовых актов, регулирующих бюджетные правоотношения, законодательства Российской Федерации о противодействии коррупции, Конституции Республики Северная Осетия-Алания, законов Республики Северная Осетия - Алания и иных нормативных правовых актов Республики Северная Осетия - Алания, Устава муниципального образования город Владикавказ (Дзауджикау) и иных муниципальных правовых актов муниципального образования г. Владикавказ применительно к исполнению должностных обязанностей, а также общих

требований к стандартам внешнего государственного и муниципального аудита (контроля) для проведения контрольных и экспертно-аналитических мероприятий контрольно-счетными органами субъектов Российской Федерации и муниципальных образований, утвержденных Счетной палатой Российской Федерации.

2. Гражданин Российской Федерации не может быть назначен на должность председателя, заместителя председателя или аудитора Контрольно-счетной палаты в случае:

1) наличия у него неснятой или непогашенной судимости;

2) признания его недееспособным или ограниченно дееспособным решением суда, вступившим в законную силу;

3) отказа от прохождения процедуры оформления допуска к сведениям, составляющим государственную и иную охраняемую федеральным законом тайну, если исполнение обязанностей по должности, на замещение которой претендует гражданин, связано с использованием таких сведений;

4) прекращения гражданства Российской Федерации или наличия гражданства (подданства) иностранного государства либо вида на жительство или иного документа, подтверждающего право на постоянное проживание гражданина Российской Федерации на территории иностранного государства;

5) наличия оснований, предусмотренных частью 3 настоящей статьи.

3. Председатель, заместитель председателя, аудиторы Контрольно-счетной палаты не могут состоять в близком родстве или свойстве (родители, супруги, дети, братья, сестры, а также братья, сестры, родители, дети супругов и супруги детей) с главой муниципального образования г. Владикавказ – председателем Собрания представителей г. Владикавказ, главой администрации местного самоуправления г. Владикавказ, руководителями судебных и правоохранительных органов, расположенных на территории муниципального образования г. Владикавказ.

4. Председатель, заместитель председателя и аудиторы Контрольно-счетной палаты не могут заниматься другой оплачиваемой деятельностью, кроме преподавательской, научной и иной творческой деятельности. При этом преподавательская, научная и иная творческая деятельность не может финансироваться исключительно за счет средств иностранных государств, международных и иностранных организаций, иностранных граждан и лиц без гражданства, если иное не предусмотрено международным договором Российской Федерации или законодательством Российской Федерации.

5. Председатель, заместитель председателя и аудиторы Контрольно-счетной палаты, а также лица, претендующие на замещение указанных должностей, обязаны представлять сведения о своих доходах и расходах, об имуществе и обязательствах имущественного характера, а также о доходах и расходах, об имуществе и обязательствах имущественного характера своих супруги (супруга) и несовершеннолетних детей в порядке, установленном нормативными правовыми актами Российской Федерации, Республики Северная Осетия-Алания, муниципальными правовыми актами муниципального образования г. Владикавказ.

Статья 7. Полномочия председателя, заместителя председателя и аудиторов Контрольно-счетной палаты по организации деятельности Контрольно-счетной палаты

1. Председатель Контрольно-счетной палаты:

1) осуществляет руководство деятельностью Контрольно-счетной палаты и организует ее работу;

2) без доверенности действует от имени Контрольно-счетной палаты и представляет её интересы в отношениях с федеральными органами государственной власти, органами государственной власти Республики Северная Осетия-Алания, органами местного самоуправления муниципальных образований, учреждениями, организациями, физическими лицами, а также обладает правом первой подписи финансовых (банковских) документов и иных документов;

3) вносит в установленном порядке в Собрание представителей г. Владикавказ предложения по структуре и штатной численности Контрольно-счетной палаты;

4) утверждает штатное расписание Контрольно-счетной палаты в пределах штатной численности, определенной решением Собрания представителей г. Владикавказ;

5) вносит в установленном порядке в Собрание представителей г. Владикавказ предложения о кандидатурах на должность заместителя председателя и аудиторов Контрольно-счетной палаты, а также предложения об освобождении их от должности;

6) распределяет должностные обязанности между заместителем председателя Контрольно-счетной палаты, аудиторами Контрольно-счетной палаты, инспекторами и иными работниками Контрольно-счетной палаты;

7) осуществляет полномочия представителя нанимателя в отношении работников Контрольно-счетной палаты, за исключением назначения на должность и освобождения от должности должностных лиц Контрольно-счетной палаты, назначаемых решением Собрания представителей г. Владикавказ;

8) организует финансово-хозяйственную деятельность Контрольно-счетной палаты;

9) утверждает бюджетную смету Контрольно-счетной палаты в пределах доведенных лимитов бюджетных обязательств;

10) заключает муниципальные контракты, иные гражданско-правовые договоры, а также соглашения;

11) председательствует на заседаниях коллегии Контрольно-счетной палаты. В случае равенства голосов голос председателя Контрольно-счетной палаты является решающим;

12) утверждает результаты контрольных и экспертно-аналитических мероприятий Контрольно-счетной палаты, подписывает представления и предписания Контрольно-счетной палаты;

13) утверждает годовой план работы Контрольно-счетной палаты и изменения к нему;

14) утверждает ежегодный отчет о деятельности Контрольно-счетной палаты;

15) утверждает Регламент Контрольно-счетной палаты и должностные инструкции работников Контрольно-счетной палаты;

16) издает распоряжения по вопросам деятельности Контрольно-счетной палаты, даёт указания, обязательные для исполнения всеми работниками Контрольно-счетной палаты;

17) обеспечивает исполнение поручений Собрания представителей г.Владикавказ и главы муниципального образования г. Владикавказ;

18) представляет Собранию представителей г. Владикавказ ежегодный отчет о деятельности Контрольно-счетной палаты;

19) участвует в заседаниях Собрания представителей г. Владикавказ, его комиссий и рабочих групп, координационных и совещательных органов при главе муниципального образования г.Владикавказ, в заседаниях администрации местного самоуправления г. Владикавказа;

20) вносит в Собрание представителей г. Владикавказ проекты решений по вопросам, отнесенным к полномочиям Контрольно-счетной палаты;

21) подписывает соглашения о сотрудничестве и взаимодействии в соответствии с Федеральным законом от 07.02.2011 № 6-ФЗ «Об общих принципах организации и деятельности контрольно-счетных органов субъектов Российской Федерации и муниципальных образований» и настоящим Положением;

22) рассматривает в установленном порядке дела об административных правонарушениях, предусмотренные Кодексом Российской Федерации об административных правонарушениях;

23) создаёт совещательные и экспертные органы (комиссии, рабочие группы);

24) осуществляет иные полномочия в соответствии с законодательством Российской Федерации.

2. Заместитель председателя Контрольно-счетной палаты:

1) исполняет обязанности, установленные должностной инструкцией, Регламентом Контрольно-счетной палаты, правовыми актами Контрольно-счетной палаты;

2) выполняет поручения председателя Контрольно-счетной палаты;

3) в случае отсутствия председателя Контрольно-счетной палаты или временной невозможности выполнения им своих обязанностей осуществляет его полномочия, в том числе обладает правом первой подписи финансовых (банковских) документов и иных документов;

4) без доверенности действует от имени Контрольно-счетной палаты и представляет её интересы в отношениях с федеральными органами государственной власти, органами государственной власти Республики Северная Осетия-Алания, органами местного самоуправления муниципальных образований, учреждениями, организациями, физическими лицами;

5) наряду с председателем Контрольно-счетной палаты подписывает представления и предписания Контрольно-счетной палаты;

6) может являться руководителем контрольных и экспертно-аналитических мероприятий Контрольно-счетной палаты;

7) возглавляет направления деятельности Контрольно-счетной палаты и самостоятельно решает вопросы организации деятельности возглавляемых направлений;

8) по поручению председателя Контрольно-счетной палаты участвует в заседаниях Собрания представителей г. Владикавказ, его комиссий и рабочих групп, координационных и совещательных органов при главе муниципального образования г. Владикавказ, в заседаниях администрации местного самоуправления г.Владикавказа;

9) осуществляет иные полномочия в соответствии с законодательством Российской Федерации.

3. Аудиторы Контрольно-счетной палаты находятся в непосредственном подчинении председателя Контрольно-счетной палаты и заместителя председателя Контрольно-счетной палаты, возглавляют направления деятельности Контрольно-счетной палаты, могут являться руководителями контрольных и экспертно-аналитических мероприятий. Аудиторы Контрольно-счетной палаты в пределах своей компетенции, установленной Регламентом Контрольно-счетной палаты, самостоятельно решают вопросы организации деятельности возглавляемых направлений и несут ответственность в соответствии с законодательством Российской Федерации за достоверность и объективность результатов проводимых ими контрольных и экспертно-аналитических мероприятий, а также за разглашение государственной и иной охраняемой законом тайны.

Статья 8. Аппарат Контрольно-счетной палаты

1. Аппарат Контрольно-счетной палаты осуществляет правовое, организационное, документационное, аналитическое, информационное, финансовое и материально-техническое обеспечение деятельности Контрольно-счетной палаты.

2. Аппарат Контрольно-счетной палаты работает под руководством председателя Контрольно-счетной палаты и его заместителя, по их поручениям обеспечивает полномочия Контрольно-счетной палаты, предусмотренные настоящим Положением.

3. На инспекторов Контрольно-счетной палаты возлагаются обязанности по организации и непосредственному проведению внешнего муниципального финансового контроля.

4. Работники аппарата Контрольно-счетной палаты являются муниципальными служащими и замещают должности муниципальной службы, предусмотренные Законом РСО-Алания от 07.11.2008 № 48-РЗ «О Реестре муниципальных должностей и Реестре муниципальной службы в Республике Северная Осетия-Алания».

5. Работники аппарата Контрольно-счетной палаты вправе с предварительным письменным уведомлением представителя (нанимателя) выполнять иную оплачиваемую работу, если это не повлечет за собой конфликт интересов и если иное не предусмотрено федеральным законодательством о муниципальной службе.

6. Работники аппарата Контрольно-счетной палаты могут участвовать в проведении экспертно-аналитических мероприятий.

Статья 9. Гарантии статуса должностных лиц Контрольно-счетной палаты

1. Председатель, заместитель председателя, аудиторы и инспекторы Контрольно-счетной палаты являются должностными лицами Контрольно-счетной палаты.

2. Воздействие в какой-либо форме на должностных лиц Контрольно-счетной палаты в целях воспрепятствования осуществлению ими должностных полномочий или оказания влияния на принимаемые ими решения, а также насильственные действия, оскорбления, а равно клевета в отношении должностных лиц Контрольно-счетной палаты либо распространение заведомо ложной информации об их деятельности влекут за собой ответственность, установленную законодательством Российской Федерации и (или) законодательством Республики Северная Осетия-Алания.

3. Должностные лица Контрольно-счетной палаты подлежат государственной защите в соответствии с законодательством Российской Федерации о государственной защите судей, должностных лиц правоохранительных и контролирующих органов и иными нормативными правовыми актами Российской Федерации.

4. Должностные лица Контрольно-счетной палаты обладают гарантиями профессиональной независимости.

5. Председатель, заместитель председателя, аудиторы Контрольно-счетной палаты досрочно освобождаются от должности на основании решения Собрания представителей г. Владикавказ по следующим основаниям:

1) вступления в законную силу обвинительного приговора суда в отношении его;

2) признания его недееспособным или ограниченно дееспособным вступившим в законную силу решением суда;

3) прекращения гражданства Российской Федерации или приобретения гражданства иностранного государства либо получения вида на жительство или иного документа, подтверждающего право на постоянное проживание гражданина Российской Федерации на территории иностранного государства;

4) подачи письменного заявления об отставке;

5) нарушения требований законодательства Российской Федерации при осуществлении возложенных на него должностных полномочий или злоупотребления должностными полномочиями, если за решение о досрочном освобождении такого должностного лица проголосует большинство от установленного числа депутатов Собрания представителей г. Владикавказ;

6) достижения предельного возраста пребывания в должности, установленного законом РСО-Алания, решением Собрания представителей г. Владикавказ в соответствии с федеральным законодательством;

7) предусмотренных частями 2 и 3 статьи 6 настоящего Положения;

8) несоблюдения ограничений, запретов, неисполнения обязанностей, которые установлены Федеральным законом от 25.12.2008 № 273-ФЗ «О противодействии коррупции», Федеральным законом от 03.12.2012 № 230-ФЗ «О контроле за соответствием расходов лиц, замещающих государственные должности, и иных лиц их доходам», Федеральным законом от 07.05.2013 № 79-ФЗ «О запрете отдельным категориям лиц открывать и иметь счета (вклады), хранить наличные денежные средства и ценности в иностранных банках, расположенных за пределами территории Российской Федерации, владеть и (или) пользоваться иностранными финансовыми инструментами».

Статья 10. Основные полномочия Контрольно-счетной палаты

1. Контрольно-счетная палата осуществляет следующие основные полномочия:

1) организация и осуществление контроля за законностью и эффективностью использования средств бюджета муниципального образования г. Владикавказ, а также иных средств в случаях, предусмотренных законодательством Российской Федерации;

2) экспертиза проектов бюджета муниципального образования г. Владикавказ, проверка и анализ обоснованности его показателей;

3) внешняя проверка годового отчета об исполнении бюджета муниципального образования г. Владикавказ;

4) проведение аудита в сфере закупок товаров, работ и услуг в соответствии с Федеральным законом от 05.04.2013 № 44-ФЗ «О контрактной системе в сфере закупок товаров, работ, услуг для обеспечения государственных и муниципальных нужд»;

5) оценка эффективности формирования муниципальной собственности муниципального образования г. Владикавказ, управления и распоряжения такой собственностью и контроль за соблюдением установленного порядка формирования такой собственности, управления и распоряжения такой собственностью (включая исключительные права на результаты интеллектуальной деятельности);

6) оценка эффективности предоставления налоговых и иных льгот и преимуществ, бюджетных кредитов за счет средств бюджета муниципального образования г. Владикавказ, а также оценка законности предоставления муниципальных гарантий и поручительств или обеспечения исполнения обязательств другими способами по сделкам, совершаемым юридическими лицами и индивидуальными предпринимателями за счет средств бюджета муниципального образования г. Владикавказ и имущества, находящегося в собственности муниципального образования г. Владикавказ;

7) экспертиза проектов муниципальных правовых актов муниципального образования г. Владикавказ в части, касающейся расходных обязательств муниципального образования г. Владикавказ, экспертиза проектов муниципальных правовых актов муниципального образования г. Владикавказ, приводящих к изменению доходов бюджета муниципального образования г. Владикавказ, а также муниципальных программ (проектов муниципальных программ);

8) анализ и мониторинг бюджетного процесса в муниципальном образовании г. Владикавказ, в том числе подготовка предложений по устранению выявленных отклонений в бюджетном процессе и совершенствованию бюджетного законодательства Российской Федерации;

9) проведение оперативного анализа исполнения и контроля за организацией исполнения бюджета муниципального образования г. Владикавказ в текущем финансовом году, ежеквартальное представление информации о ходе исполнения бюджета муниципального образования г. Владикавказ, о результатах проведенных контрольных и экспертно-аналитических мероприятий в Собрание представителей г. Владикавказ и главе муниципального образования г. Владикавказ;

10) осуществление контроля за состоянием муниципального внутреннего и внешнего долга;

11) оценка реализуемости, рисков и результатов достижения целей социально-экономического развития муниципального образования г. Владикавказ, предусмотренных документами стратегического планирования муниципального образования г. Владикавказ, в пределах компетенции Контрольно-счетной палаты;

12) участие в пределах полномочий в мероприятиях, направленных на противодействие коррупции;

13) иные полномочия в сфере внешнего муниципального финансового контроля, установленные федеральными законами, законами Республики Северная Осетия-Алания, Уставом муниципального образования город Владикавказ (Дзауджикау) и нормативными правовыми актами Собрания представителей г. Владикавказ.

2. Внешний муниципальный финансовый контроль осуществляется Контрольно-счетной палатой:

1) в отношении органов местного самоуправления и муниципальных органов, муниципальных учреждений и унитарных предприятий муниципального образования г. Владикавказ, а также иных организаций, если они используют имущество, находящееся в муниципальной собственности муниципального образования г.Владикавказ;

2) в отношении иных лиц в случаях, предусмотренных Бюджетным кодексом Российской Федерации и другими федеральными законами.

Статья 11. Формы осуществления Контрольно-счетной палатой внешнего муниципального финансового контроля

1. Внешний муниципальный финансовый контроль осуществляется Контрольно-счетной палатой в форме контрольных или экспертно-аналитических мероприятий.

2. При проведении контрольного мероприятия Контрольно-счетной палатой составляется соответствующий акт (акты), который доводится до сведения руководителей проверяемых органов и организаций. На основании акта (актов) Контрольно-счетной палатой составляется отчет.

3. При проведении экспертно-аналитического мероприятия Контрольно-счетной палатой составляется отчет или заключение.

Статья 12. Стандарты внешнего муниципального финансового контроля

1. Контрольно-счетная палата при осуществлении внешнего муниципального финансового контроля руководствуется Конституцией Российской Федерации, законодательством Российской Федерации, законодательством Республики Северная Осетия-Алания, муниципальными нормативными правовыми актами муниципального образования г. Владикавказ, а также стандартами внешнего муниципального финансового контроля.

2. Стандарты внешнего муниципального финансового контроля для проведения контрольных и экспертно-аналитических мероприятий утверждаются Контрольно-счетной палатой в соответствии с общими требованиями, утвержденными Счетной палатой Российской Федерации.

3. При подготовке стандартов внешнего муниципального финансового контроля учитываются международные стандарты в области государственного контроля, аудита и финансовой отчетности.

4. Стандарты внешнего муниципального финансового контроля, утверждаемые Контрольно-счетной палатой, не могут противоречить законодательству Российской Федерации и законодательству Республики Северная Осетия-Алания.

Статья 13. Планирование деятельности Контрольно-счетной палаты

1. Контрольно-счетная палата осуществляет свою деятельность на основе годовых планов, которые разрабатываются и утверждаются ею самостоятельно.

2. Планирование деятельности Контрольно-счетной палаты осуществляется с учетом результатов контрольных и экспертно-аналитических мероприятий, а также на основании поручений Собрания представителей г. Владикавказ, предложений главы муниципального образования г. Владикавказ.

План работы Контрольно-счетной палаты на предстоящий год утверждается в срок до 30 декабря года, предшествующего планируемому периоду.

3. Поручения, принятые решением Собрания представителей г. Владикавказ, предложения главы муниципального образования г. Владикавказ, направленные в Контрольно-счетную палату до 15 декабря года, предшествующего планируемому, подлежат обязательному включению в план работы Контрольно-счетной палаты на предстоящий год.

4. Поручения Собрания представителей г. Владикавказ, предложения главы муниципального образования г. Владикавказ по внесению изменений в план работы Контрольно-счетной палаты, поступившие для включения в план работы Контрольно-счетной палаты в течение года, рассматриваются на ближайшем заседании Коллегии Контрольно-счетной палаты.

5. Внеплановые контрольные и экспертно-аналитические мероприятия проводятся на основании решений Собрания представителей г. Владикавказ и письменных поручений главы муниципального образования г. Владикавказ.

6. Предложения Собрания представителей г. Владикавказ и главы муниципального образования г. Владикавказ по изменению плана работы Контрольно-счетной палаты рассматриваются Контрольно-счетной палатой в 10-дневный срок со дня поступления.

Статья 14. Обязательность исполнения требований должностных лиц Контрольно-счетной палаты

1. Требования и запросы должностных лиц Контрольно-счетной палаты, связанные с осуществлением ими своих должностных полномочий, установленных законодательством Российской Федерации, законодательством Республики Северная Осетия - Алания и муниципальными правовыми актами муниципального образования г. Владикавказ, являются обязательными для исполнения органами местного самоуправления г. Владикавказ и муниципальными органами, организациями, в отношении которых осуществляется внешний муниципальный финансовый контроль (далее также - проверяемые органы и организации).

2. Должностные лица проверяемых органов и организаций обязаны обеспечить должностным лицам Контрольно-счетной палаты г. Владикавказа беспрепятственный доступ на территорию и помещения, занимаемые проверяемыми органами и организациями, к их документам и материалам, осмотру занимаемых ими территорий и помещений.

3. Неисполнение законных требований и запросов должностных лиц Контрольно-счетной палаты, а также воспрепятствование осуществлению ими возложенных на них должностных полномочий влекут за собой ответственность, установленную законодательством Российской Федерации и законодательством Республики Северная Осетия-Алания.

Статья 15. Права, обязанности и ответственность должностных лиц Контрольно-счетной палаты

1. Должностные лица Контрольно-счетной палаты при осуществлении возложенных на них должностных полномочий имеют право:

1) беспрепятственно входить на территорию и в помещения, занимаемые проверяемыми органами и организациями, иметь доступ к их документам и материалам, а также осматривать занимаемые ими территории и помещения;

2) в случае обнаружения подделок, подлогов, хищений, злоупотреблений и при необходимости пресечения данных противоправных действий опечатывать кассы, кассовые и служебные помещения, склады и архивы проверяемых органов и организаций, изымать документы и материалы с учетом ограничений, установленных законодательством Российской Федерации. Опечатывание касс, кассовых и служебных помещений, складов и архивов, изъятие документов и материалов производятся с участием уполномоченных должностных лиц проверяемых органов и организаций и составлением соответствующих актов;

3) в пределах своей компетенции направлять запросы должностным лицам территориальных органов федеральных органов исполнительной власти и их структурных подразделений, органов государственной власти и государственных органов Республики Северная Осетия-Алания, органов территориальных государственных внебюджетных фондов, органов местного самоуправления и муниципальных органов, организаций;

4) в пределах своей компетенции требовать от руководителей и других должностных лиц проверяемых органов и организаций представления письменных объяснений по фактам нарушений, выявленных при проведении контрольных мероприятий, а также необходимых копий документов, заверенных в установленном порядке;

5) составлять акты по фактам непредставления или несвоевременного представления должностными лицами проверяемых органов и организаций документов и материалов, запрошенных при проведении контрольных мероприятий;

6) в пределах своей компетенции знакомиться со всеми необходимыми документами, касающимися финансово-хозяйственной деятельности проверяемых органов и организаций, в том числе в установленном порядке с документами, содержащими государственную, служебную, коммерческую и иную охраняемую законом тайну;

7) знакомиться с информацией, касающейся финансово-хозяйственной деятельности проверяемых органов и организаций и хранящейся в электронной форме в базах данных проверяемых органов и организаций, в том числе в установленном порядке с информацией, содержащей государственную, служебную, коммерческую и иную охраняемую законом тайну;

8) знакомиться с технической документацией к электронным базам данных;

9) составлять протоколы об административных правонарушениях, если такое право предусмотрено законодательством Российской Федерации;

10) пользоваться иными правами, предусмотренными действующим законодательством и муниципальными правовыми актами муниципального образования г. Владикавказ.

2. Должностные лица Контрольно-счетной палаты в случае опечатывания касс, кассовых и служебных помещений, складов и архивов, изъятия документов и материалов в случае, предусмотренном пунктом 2 части 1 настоящей статьи, должны незамедлительно (в течение 24 часов) уведомить об этом председателя Контрольно-счетной палаты в порядке, установленном законом Республики Северная Осетия-Алания.

3. Руководители проверяемых органов и организаций обязаны обеспечивать соответствующих должностных лиц Контрольно-счетной палаты, участвующих в контрольных мероприятиях, оборудованным рабочим местом с доступом к справочным правовым системам, информационно-телекоммуникационной сети Интернет.

4. Должностные лица Контрольно-счетной палаты не вправе вмешиваться в оперативно-хозяйственную деятельность проверяемых органов и организаций, а также разглашать информацию, полученную при проведении контрольных мероприятий, предавать гласности свои выводы до завершения контрольных мероприятий и составления соответствующих актов и отчетов.

5. Должностные лица Контрольно-счетной палаты обязаны сохранять государственную, служебную, коммерческую и иную охраняемую законом тайну, ставшую им известной при проведении в проверяемых органах и организациях контрольных и экспертно-аналитических мероприятий, проводить контрольные и экспертно-аналитические мероприятия объективно и достоверно отражать их результаты в соответствующих актах, отчетах и заключениях Контрольно-счетной палаты.

6. Должностные лица Контрольно-счетной палаты обязаны соблюдать ограничения, запреты, исполнять обязанности, которые установлены Федеральным законом от 25.12.2008 № 273-ФЗ «О противодействии коррупции», Федеральным законом от 03.12.2012 № 230-ФЗ «О контроле за соответствием расходов лиц, замещающих государственные должности, и иных лиц их доходам», Федеральным законом от 07.05.2013 № 79-ФЗ «О запрете отдельным категориям лиц открывать и иметь счета (вклады), хранить наличные денежные средства и ценности в иностранных банках, расположенных за пределами территории Российской Федерации, владеть и (или) пользоваться иностранными финансовыми инструментами».

7. Должностные лица Контрольно-счетной палаты несут ответственность в соответствии с законодательством Российской Федерации за достоверность и объективность результатов проводимых ими контрольных и экспертно-аналитических мероприятий, а также за разглашение государственной и иной охраняемой законом тайны.

8. Председатель, заместитель председателя и аудиторы Контрольно-счетной палаты вправе участвовать в заседаниях Собрания представителей г. Владикавказ и в заседаниях иных органов местного самоуправления г. Владикавказ. Указанные лица вправе участвовать в заседаниях комиссий и рабочих групп, создаваемых Собранием представителей г. Владикавказ.

Статья 16. Представление информации Контрольно-счетной палате

1. Проверяемые органы и организации, в отношении которых Контрольно-счетная палата вправе осуществлять внешний муниципальный финансовый контроль или которые обладают информацией, необходимой для осуществления внешнего муниципального финансового контроля, их должностные лица, представляют по запросам Контрольно-счетной палаты информацию, документы и материалы, необходимые для проведения контрольных и экспертно-аналитических мероприятий, в сроки, указанные в запросе или установленные законом Республики Северная Осетия-Алания.

2. Порядок направления Контрольно-счетной палатой запросов, указанных в части 1 настоящей статьи, определяется муниципальными правовыми актами муниципального образования г. Владикавказ и Регламентом Контрольно-счетной палаты.

3. При осуществлении Контрольно-счетной палатой мероприятий внешнего муниципального финансового контроля проверяемые органы и организации должны обеспечить должностным лицам Контрольно-счетной палаты возможность ознакомления с управленческой и иной отчетностью и документацией, документами, связанными с формированием и исполнением бюджета муниципального образования г. Владикавказ, использованием муниципальной собственности, муниципальными информационными системами, используемыми проверяемыми органами и организациями, и технической документацией к ним, а также иными документами, необходимыми для осуществления Контрольно-счетной палатой ее полномочий.

4. Администрация местного самоуправления г. Владикавказа направляет в Контрольно-счетную палату бюджетную отчетность, финансовую отчетность, утвержденную сводную бюджетную роспись бюджета муниципального образования г. Владикавказ, кассовый план и изменения к ним, сведения об объемах финансирования в порядке и сроки, установленные муниципальными правовыми актами муниципального образования г. Владикавказ.

5. Непредставление или несвоевременное представление Контрольно-счетной палате по ее запросу информации, документов и материалов, необходимых для проведения контрольных и экспертно-аналитических мероприятий, а равно представление информации, документов и материалов не в полном объеме или представление недостоверных информации, документов и материалов влечет за собой ответственность, установленную законодательством Российской Федерации и (или) законодательством Республики Северная Осетия-Алания.

6. При осуществлении внешнего муниципального финансового контроля Контрольно-счетной палате предоставляется необходимый для реализации ее полномочий постоянный доступ к государственным и муниципальным информационным системам в соответствии с законодательством Российской Федерации об информации, информационных технологиях и о защите информации, законодательством Российской Федерации о государственной и иной охраняемой законом тайне.

Статья 17. Представления и предписания Контрольно-счетной палаты

1. Контрольно-счетная палата по результатам проведения контрольных мероприятий вправе вносить в органы местного самоуправления г. Владикавказ, проверяемые органы и организации и их должностным лицам представления для принятия мер по устранению выявленных бюджетных и иных нарушений и недостатков, предотвращению нанесения материального ущерба муниципальному образованию г. Владикавказ или возмещению причиненного вреда, по привлечению к ответственности должностных лиц, виновных в допущенных нарушениях, а также мер по пресечению, устранению и предупреждению нарушений.

2. Представление Контрольно-счетной палаты подписывается председателем Контрольно-счетной палаты либо его заместителем.

3. Органы местного самоуправления г. Владикавказ, проверяемые органы и организации в указанный в представлении срок или, если срок не указан, в течение 30 дней со дня его получения обязаны уведомить в письменной форме Контрольно-счетную палату о принятых по результатам выполнения представления решениях и мерах.

4. Срок выполнения представления может быть продлен по решению Контрольно-счетной палаты, но не более одного раза.

5. В случае выявления нарушений, требующих безотлагательных мер по их пресечению и предупреждению, невыполнения представлений Контрольно-счетной палаты, а также в случае воспрепятствования проведению должностными лицами Контрольно-счетной палаты контрольных мероприятий Контрольно-счетная палата направляет в органы местного самоуправления г. Владикавказ, проверяемые организации и их должностным лицам предписание.

6. Предписание Контрольно-счетной палаты должно содержать указание на конкретные допущенные нарушения и конкретные основания вынесения предписания.

7. Предписание Контрольно-счетной палаты подписывается председателем Контрольно-счетной палаты либо его заместителем.

8. Предписание Контрольно-счетной палаты должно быть исполнено в установленные в нем сроки.

9. Срок выполнения предписания может быть продлен по решению Контрольно-счетной палаты, но не более одного раза.

10. Невыполнение представления или предписания Контрольно-счетной палаты влечет за собой ответственность, установленную законодательством Российской Федерации.

11. В случае если при проведении контрольных мероприятий выявлены факты незаконного использования средств бюджета муниципального образования г. Владикавказ, в которых усматриваются признаки преступления или коррупционного правонарушения, Контрольно-счетная палата незамедлительно передает материалы контрольных мероприятий в правоохранительные органы.

Статья 18. Гарантии прав проверяемых органов и организаций

1. Акты, составленные Контрольно-счетной палатой при проведении контрольных мероприятий, доводятся до сведения руководителей проверяемых органов и организаций. Пояснения и замечания руководителей проверяемых органов и организаций, представленные в установленный срок, прилагаются к актам и в дальнейшем являются их неотъемлемой частью.

2. Проверяемые органы и организации и их должностные лица вправе обратиться с жалобой на действия (бездействие) Контрольно-счетной палаты в Собрание представителей г. Владикавказ. Подача заявления не приостанавливает действие предписания.

Статья 19. Взаимодействие Контрольно-счетной палаты

1. Контрольно-счетная палата при осуществлении своей деятельности вправе взаимодействовать с контрольно-счетными органами других субъектов Российской Федерации и муниципальных образований, а также со Счетной палатой Российской Федерации, с территориальными управлениями Центрального банка Российской Федерации, налоговыми органами, органами прокуратуры, иными правоохранительными, надзорными и контрольными органами Российской Федерации, субъектов Российской Федерации и муниципальных образований. Контрольно-счетная палата вправе заключать с ними соглашения о сотрудничестве и взаимодействии.

2. Контрольно-счетная палата вправе на основе заключенных соглашений о сотрудничестве и взаимодействии привлекать к участию в проведении контрольных и экспертно-аналитических мероприятий контрольные, правоохранительные и иные органы и их представителей, а также на договорной основе аудиторские, научно-исследовательские, экспертные и иные учреждения и организации, отдельных специалистов, экспертов, переводчиков.

3. Контрольно-счетная палата вправе вступать в объединения (ассоциации) контрольно-счетных органов Российской Федерации, объединения (ассоциации) контрольно-счетных органов Республики Северная Осетия-Алания.

4. В целях координации своей деятельности Контрольно-счетная палата и муниципальные органы могут создавать как временные, так и постоянно действующие совместные координационные, консультационные, совещательные и другие рабочие органы.

5. Контрольно-счетная палата по письменному обращению Контрольно-счетной палаты Республики Северная Осетия-Алания и контрольно-счетных органов других муниципальных образований Республики Северная Осетия-Алания может принимать участие в проводимых ими контрольных и экспертно-аналитических мероприятиях.

6. Контрольно-счетная палата вправе обратиться в Счетную палату Российской Федерации за заключением о соответствии ее деятельности законодательству о внешнем муниципальном финансовом контроле и рекомендациями по повышению ее эффективности.

Статья 20. Обеспечение доступа к информации
о деятельности Контрольно-счетной палаты

1. Контрольно-счетная палата в целях обеспечения доступа к информации о своей деятельности размещает на своем официальном сайте в информационно-телекоммуникационной сети Интернет (далее – сеть Интернет) и опубликовывает в средствах массовой информации информацию о проведенных контрольных и экспертно-аналитических мероприятиях, о выявленных при их проведении нарушениях, о внесенных представлениях и предписаниях, а также о принятых по ним решениях и мерах.

2. Контрольно-счетная палата ежегодно подготавливает отчеты о своей деятельности, которые в срок до 1 мая направляются на рассмотрение в Собрание представителей г. Владикавказ. Указанные отчеты размещается в сети Интернет только после их рассмотрения Собранием представителей г. Владикавказ.

3. Порядок опубликования в средствах массовой информации и размещения в сети Интернет информации о деятельности Контрольно-счетной палаты осуществляется в соответствии с Регламентом Контрольно-счетной палаты.

Статья 21. Финансовое обеспечение деятельности Контрольно-счетной палаты

1. Финансовое обеспечение деятельности Контрольно-счетной палаты осуществляется за счет средств бюджета муниципального образования г.Владикавказ. Финансовое обеспечение деятельности Контрольно-счетной палаты предусматривается в объеме, позволяющем обеспечить возможность осуществления возложенных на нее полномочий.

2. Расходы на обеспечение деятельности Контрольно-счетной палаты предусматриваются в бюджете муниципального образования г. Владикавказ отдельной строкой в соответствии с классификацией расходов бюджетов Российской Федерации.

3. Контроль за использованием Контрольно-счетной палатой бюджетных средств и муниципального имущества осуществляется на основании решений Собрания представителей г. Владикавказ.

Статья 22. Материальное и социальное обеспечение лиц, замещающих муниципальные должности, должности муниципальной службы Контрольно-счетной палаты и работников Контрольно-счетной палаты, не замещающих должности муниципальной службы

1. Должностным лицам Контрольно-счетной палаты гарантируются денежное содержание (вознаграждение), ежегодные оплачиваемые отпуска (основной и дополнительные), профессиональное развитие, в том числе получение дополнительного профессионального образования, а также другие меры материального и социального обеспечения, установленные для лиц, замещающих муниципальные должности и должности муниципальной службы (в том числе по медицинскому и санаторно-курортному обеспечению, бытовому, транспортному и иным видам обслуживания).

2. Председателю Контрольно-счетной палаты устанавливается денежное вознаграждение и иные выплаты в размере денежного вознаграждения и иных выплат первого заместителя председателя Собрания представителей г. Владикавказ.

3. Заместителю председателя Контрольно-счетной палаты устанавливается денежное вознаграждение и иные выплаты в размере 90% денежного вознаграждения и иных выплат председателя Контрольно-счетной палаты.

4. Аудиторам Контрольно-счетной палаты устанавливается денежное вознаграждение и иные выплаты в размере 85% денежного вознаграждения и иных выплат заместителя председателя Контрольно-счетной палаты.

5. Инспекторам Контрольно-счетной палаты устанавливаются должностные оклады на 10% выше соответствующих должностных окладов начальников отделов Аппарата главы муниципального образования г. Владикавказ и Собрания представителей г. Владикавказ.

6. Должностные оклады и надбавки к должностным окладам других работников аппарата Контрольно-счетной палаты, замещающих должности муниципальной службы, устанавливаются в соответствии с Положением о денежном вознаграждении и денежном поощрении лиц, замещающих муниципальные должности и денежном содержании лиц, замещающих должности муниципальной службы муниципального образования г. Владикавказ Республики Северная Осетия-Алания, утвержденным решением Собрания представителей г. Владикавказ от 06.07.2010 № 15/26.

7. Председателю, заместителю председателя, аудиторам Контрольно-счетной палаты предоставляется ежегодный оплачиваемый отпуск продолжительностью 45 календарных дней и выплачивается единовременная выплата при предоставлении ежегодного оплачиваемого отпуска в размере полуторамесячного денежного вознаграждения.

8. Работникам аппарата Контрольно-счетной палаты, замещающим должности муниципальной службы, предоставляются ежегодные оплачиваемые отпуска и гарантии в соответствии с Законом Республики Северная Осетия-Алания от 31.03.2008 года № 7-РЗ «О муниципальной службе в Республике Северная Осетия-Алания».

9. Работникам аппарата Контрольно-счетной палаты, замещающим должности, не являющиеся должностями муниципальной службы, предоставляются ежегодные оплачиваемые отпуска, дополнительные отпуска и гарантии в соответствии с законодательством Российской Федерации о труде.

10. Председателю, заместителю председателя, аудиторам и работникам аппарата Контрольно-счетной палаты, замещающим должности муниципальной службы, гарантируется государственная защита, включая обязательное государственное страхование жизни и здоровья в связи с исполнением ими полномочий за счет бюджета муниципального образования г. Владикавказ.

11. Федеральными законами и иными нормативными правовыми актами Российской Федерации, законами и иными нормативными правовыми актами Республики Северная Осетия-Алания, муниципальными правовыми актами муниципального образования г. Владикавказ могут быть предусмотрены иные дополнительные гарантии.

Статья 23. Заключительные положения

Изменения в настоящее Положение вносятся решением Собрания представителей г.Владикавказ и вступают в силу в установленном порядке.

АДМИНИСТРАЦИЯ МЕСТНОГО САМОУПРАВЛЕНИЯ ГОРОДА ВЛАДИКАВКАЗА
РАСПОРЯЖЕНИЕ

от 03.11.2022 № 317

Об отмене распоряжения АМС г.Владикавказа от 21.10.1997 №576

В соответствии с Федеральным законом от 06.10.2003 №131 «Об общих принципах организации местного самоуправления в Российской Федерации», Уставом муниципального образования г.Владикавказ (Дзауджикау), утвержденным решением Собрания представителей г.Владикавказ от 27.12.2005 (в ред. от 27.12.2021):

1. Считать утратившим силу распоряжение администрации местного самоуправления г.Владикавказа от 21.10.1997 №576.

2. Управлению пресс-службы главы АМС г.Владикавказа (Каллаговой З.М.) опубликовать настоящее распоряжение в газете «Владикавказ» и на официальном сайте АМС г.Владикавказа и собрания представителей г.Владикавказ.

3. Контроль над исполнением настоящего распоряжения возложить на исполняющего обязанности первого заместителя главы администрации Дзоблаева З.К.

Глава администрации В. МИЛЬДЗИХОВ

АДМИНИСТРАЦИЯ МЕСТНОГО САМОУПРАВЛЕНИЯ ГОРОДА ВЛАДИКАВКАЗА
РАСПОРЯЖЕНИЕ

от 09.11.2022 г. № 322

Об отмене распоряжения АМС г.Владикавказа от 19.07.2018 № 165 «О создании муниципального Проектного офиса администрации местного самоуправления г.Владикавказа»

В соответствии с Федеральным законом от 06.10.2003 № 131-ФЗ «Об общих принципах организации местного самоуправления в Российской Федерации, а также в связи с необходимостью приведения нормативных правовых актов администрации местного самоуправления г.Владикавказа в соответствие с действующим законодательством:

1.Отменить распоряжение АМС г.Владикавказа от 19.07.2018 № 165 «О создании муниципального Проектного офиса администрации местного самоуправления г.Владикавказа» .

2.Управлению пресс-службы главы АМС г.Владикавказа (Биазарти Д.К.) опубликовать настоящее распоряжение в газете «Владикавказ» и на официальном сайте АМС г.Владикавказа и Собрания представителей г.Владикавказ.

3.Настоящее распоряжение вступает в силу со дня его официального опубликования.

4.Контроль над выполнением настоящего распоряжения возложить на первого заместителя главы администрации Дзоблаева З.К.

Глава администрации В. МИЛЬДЗИХОВ

АДМИНИСТРАЦИЯ МЕСТНОГО САМОУПРАВЛЕНИЯ ГОРОДА ВЛАДИКАВКАЗА
РАСПОРЯЖЕНИЕ

от 09.11.2022 г. № 323

О подготовке документации по планировке территории г.Владикавказа

В целях обеспечения устойчивого развития территории г.Владикавказа, руководствуясь положениями главы 5 Градостроительного кодекса РФ, Генеральным планом развития и Правилами землепользования и застройки муниципального образования городской округ г.Владикавказ, утвержденными решениями Комитета по архитектуре и градостроительству РСО–Алания от 04.03.2020 №13 и от 31.03.2021 №5, решением Министерства строительства и архитектуры РСО-Алания №5 от 13.05.2022, заключением комиссии по вопросам градостроительной деятельности на территории г.Владикавказа (протокол №7 от 05.10.2022), приступить к работам по подготовке документации по планировке территории:

1.Подготовить документацию по межеванию территории, включающей земельный участок с кадастровым номером 15:09:0041005:351, расположенный по адресу: РСО-Алания, г.Владикавказ, ул.Архонское шоссе.

2.Подготовить документацию по планировке территории кадастровых кварталов 15:09:0021808 и 15:09:0218009, включающих земельный участок с кадастровым номером 15:09:0000000:6227, расположенный по адресу: РСО-Алания, г.Владикавказ, ул.В.Абаева, 106а.

3.Подготовить документацию по планировке территории кадастрового квартала 15:09:0030930, включающего земельный участок с кадастровым номером 15:09:0030930:220, распложенный по адресу: РСО-Алания, г.Владикавказ, пр.Коста, 75.

4.Настоящее распоряжение вступает в силу со дня его опубликования.

5.Управлению пресс-службы главы АМС г.Владикавказа (Каллагова З.М.) опубликовать настоящее распоряжение в газете «Владикавказ» и на официальном сайте АМС г.Владикавказа и Собрания представителей г.Владикавказ.

6.Контроль над выполнением настоящего распоряжения возложить на первого заместителя главы администрации Дзоблаева З.К.

Глава администрации В. МИЛЬДЗИХОВ

К СВЕДЕНИЮ ЖИТЕЛЕЙ г. ВЛАДИКАВКАЗ

Организационный комитет по подготовке и проведению публичных слушаний по проекту решения Собрания представителей г.Владикавказ «О бюджете муниципального образования г.Владикавказ на 2023 год и на плановый период 2024 и 2025 годов» сообщает, что 18 ноября 2022 года состоялось первое заседание оргкомитета, на котором председателем был избран Пациорин Александр Викторович; секретарем – Гостиева Лариса Анатольевна.

Публичные слушания по проекту решения Собрания представителей г.Владикавказ «О бюджете муниципального образования г.Владикавказ на 2023 год и на плановый период 2024 и 2025 годов» будут проводиться 7 декабря 2022 года в 15.00ч. в зале на первом этаже здания АМС г.Владикавказа и Собрания представителей г.Владикавказ, по адресу: г. Владикавказ, пл.Штыба, 2.

Предложения к проекту решения Собрания представителей г. Владикавказ «О бюджете муниципального образования г.Владикавказ на 2023 год и на плановый период 2024 и 2025 годов» до 3 декабря 2022 года направляются в администрацию местного самоуправления г.Владикавказ по адресу: г.Владикавказ, пл. Штыба, 2, кабинет №327.

Ознакомиться и получить необходимую информацию по публичным слушаниям можно по следующему телефону: 25-40-80 и в кабинете №327 здания АМС г.Владикавказа с 10.00 ч. до 17.00 ч.

Начало регистрации участников публичных слушаний состоится 7 декабря 2022г. в 14.30ч.

Организационный комитет по подготовке и проведению публичных слушаний»

ГЛАВА МУНИЦИПАЛЬНОГО ОБРАЗОВАНИЯ г.ВЛАДИКАВКАЗ
П О С Т А Н О В Л Е Н И Е

от «17» ноября 2022г. № 33-п

О назначении публичных слушаний по проекту решения Собрания представителей г.Владикавказ «О бюджете муниципального образования г.Владикавказ на 2023 год и на плановый период 2024 и 2025 годов»

Руководствуясь статьей 28 Федерального закона от 06.10.2003 № 131-ФЗ «Об общих принципах организации местного самоуправления в Российской Федерации», статьями 9, 15 Бюджетного кодекса Российской Федерации, Уставом муниципального образования г.Владикавказ (Дзауджикау), принятым решением Собрания представителей г.Владикавказ от 27.12.2005 (в редакции от 27.12.2021), «Положением о бюджетном процессе в муниципальном образовании г.Владикавказ», утвержденным решением Собрания представителей г.Владикавказ от 05.11.2013 № 46/73 и «Положением о публичных слушаниях в муниципальном образовании г.Владикавказ», утвержденным решением Собрания представителей г.Владикавказ от 05.07.2011 № 25/30, **п о с т а н о в л я ю:**

1. Назначить публичные слушания по проекту решения Собрания представителей г.Владикавказ «О бюджете муниципального образования г.Владикавказ на 2023 год и на плановый период 2024 и 2025 годов» (Приложение 1).
2. Провести публичные слушания 7 декабря 2022 года в 15.00 в зале на 1 этаже здания АМС г.Владикавказа по адресу: г.Владикавказ, пл. Штыба, 2.
3. Определить уполномоченным органом, осуществляющим проведение публичных слушаний - организационный комитет в составе:
   – Богдаев Ацамаз Валерьевич - председатель постоянной комиссии Собрания представителей г.Владикавказ VII созыва по законодательству и местному самоуправлению;
   – Гостиева Лариса Анатольевна - заместитель начальника Финансового управления АМС г.Владикавказа;
   – Золоев Георгий Аркадьевич - председатель постоянной комиссии Собрания представителей г.Владикавказ VII созыва по бюджету и экономической политике;
   – Кабанова Наталья Дмитриевна - начальник отдела доходов и перспективного планирования финансового управления АМС г.Владикавказа;
   – Козаев Сослан Аланович - председатель постоянной комиссии Собрания представителей г.Владикавказ VII созыва по экологии, транспорту и жилищно-коммунальному хозяйству;
   – Лагкуев Руслан Казбекович - председатель постоянной комиссии Собрания представителей г.Владикавказ VII созыва по труду, социальной защите и здравоохранению;
   – Макоев Дзамболат Рамазанович - председатель постоянной комиссии Собрания представителей г.Владикавказ VII созыва по управлению муниципальной собственностью и градостроительству;
   – Пациорин Александр Викторович – первый заместитель председателя Собрания представителей г.Владикавказ VII созыва;
   – Тибилов Анатолий Русланович – председатель постоянной комиссии Собрания представителей г.Владикавказ VII созыва по науке, образованию, культуре, молодежной и информационной политике и спорту Собрания представителей г.Владикавказ;
   – Цоков Казбек Викторович – начальник Финансового управления АМС г.Владикавказа.
4. Установить срок подачи предложений по проекту решения Собрания представителей г.Владикавказ «О бюджете муниципального образования г.Владикавказ на 2023 год и на плановый период 2024 и 2025 годов» до 3 декабря 2022 года.
5. Утвердить Порядок учета предложений по проекту решения Собрания представителей г. Владикавказ «О бюджете муниципального образования г.Владикавказ на 2023 год и на плановый период 2024 и 2025 годов» и участия граждан в обсуждении указанного проекта правового акта (Приложение 2).
6. Финансирование расходов, связанных с организацией и проведением публичных слушаний, осуществить за счёт средств бюджета муниципального образования г. Владикавказ.
7. Настоящее постановление вступает в силу со дня его официального опубликования.
8. Настоящее постановление подлежит официальному опубликованию в газете «Владикавказ» и размещению на официальном сайте муниципального образования г. Владикавказ в течение пяти дней со дня его подписания.
9. Контроль исполнения настоящего постановления оставляю за собой.

Врио главы муниципального образования г.Владикавказ –
председателя Собрания представителей г.Владикавказ З.И. САЛБИЕВА

ПРИЛОЖЕНИЕ 1
к постановлению главы муниципального
образования г.Владикавказ от «17» ноября 2022г. № 33-п

Проект решения Собрания представителей г.Владикавказ «О бюджете муниципального образования г.Владикавказ на 2023 год и на плановый период 2024 и 2025 годов» на 247 листах

ПРОЕКТ

СОБРАНИЕ ПРЕДСТАВИТЕЛЕЙ г. ВЛАДИКАВКАЗ

Р Е Ш Е Н И Е

от «___» _____ 2022 г. №____ г.Владикавказ

О бюджете муниципального образования г.Владикавказ на 2023 год и на плановый период 2024 и 2025 годов

В соответствии со статьей 9 Бюджетного кодекса Российской Федерации от 31.07.1998 №145-ФЗ, статьей 52 Федерального закона от 06.10.2003 года №131-ФЗ «Об общих принципах организации местного самоуправления в Российской Федерации», Положением «О бюджетном процессе в муниципальном образовании г.Владикавказ», утвержденным решением Собрания представителей г.Владикавказ от 05.11.2013 №46/73, и Уставом муниципального образования г.Владикавказ (Дзауджикау), утвержденным решением Собрания представителей г.Владикавказ от 27.12.2005 (в редакции от 27.12.2021), _____сессия Собрания представителей г. Владикавказ **р е ш а е т:**

Статья 1

Утвердить основные характеристики бюджета муниципального образования г.Владикавказ на 2023 год:

прогнозируемый общий объем доходов бюджета муниципального образования г.Владикавказ в сумме 7 050 590,7 тыс.рублей с учетом средств, получаемых из республиканского бюджета по разделу «Безвозмездные поступления» в сумме 3 844 763,7 тыс.рублей;

общий объем расходов бюджета муниципального образования г.Владикавказ в сумме 7 050 590,7 тыс.рублей;
прогнозируемый дефицит бюджета муниципального образования г.Владикавказ на 2023 год составляет ноль рублей.
Статья 2
Утвердить основные характеристики бюджета муниципального образования г.Владикавказ на 2024 год и на 2025 год:
прогнозируемый общий объем доходов бюджета муниципального образования г.Владикавказ на 2024 год в сумме 6 913 803,8 тыс.рублей с учетом средств, получаемых из республиканского бюджета по разделу «Безвозмездные поступления» в сумме 3 644 812,8 тыс.рублей и на 2025 год в сумме 6 517 294,7 тыс.рублей с учетом средств, получаемых из республиканского бюджета по разделу «Безвозмездные поступления» в сумме 3 185 467,7 тыс.рублей;
общий объем расходов бюджета муниципального образования г.Владикавказ на 2024 год в сумме 6 913 803,8 тыс. рублей, в том числе условно утвержденные расходы в сумме 90 918,9 тыс.рублей, и на 2025 год в сумме 6 517 294,7 тыс. рублей, в том числе условно утвержденные расходы в сумме 182 126,6 тыс.рублей;
прогнозируемый дефицит бюджета муниципального образования г.Владикавказ на 2024 год и 2025 год соответственно составляет ноль рублей.
Статья 3
Настоящее решение вступает в силу с момента подписания.
Статья 4
Настоящее решение подлежит официальному опубликованию в газете «Владикавказ» и размещению на официальном сайте муниципального образования г.Владикавказ.
Статья 5
Контроль исполнения настоящего решения возложить на первого заместителя председателя Собрания представителей г.Владикавказ А.В. Пациорина.

Врио главы муниципального образования г.Владикавказ З. САЛБИЕВА

ПРОЕКТ

СОБРАНИЕ ПРЕДСТАВИТЕЛЕЙ г. ВЛАДИКАВКАЗ
РЕШЕНИЕ

от «___» _____ 2022 г. №____ г.Владикавказ

О бюджете муниципального образования г.Владикавказ на 2023 год и на плановый период 2024 и 2025 годов

В соответствии со статьей 9 Бюджетного кодекса Российской Федерации от 31.07.1998 №145-ФЗ, статьей 52 Федерального закона от 06.10.2003 № 131-ФЗ «Об общих принципах организации местного самоуправления в Российской Федерации», Положением «О бюджетном процессе в муниципальном образовании г.Владикавказ», утвержденным решением Собрания представителей г.Владикавказ от 05.11.2013 №46/73, и Уставом муниципального образования г.Владикавказ (Дзауджикау), утвержденным решением Собрания представителей г.Владикавказ от 27.12.2005 (в редакции от 27.12.2021), _____ сессия Собрания представителей г. Владикавказ р е ш а е т:

Статья 1. Основные характеристики бюджета муниципального образования г.Владикавказ на 2023 год и на плановый период 2024 и 2025 годов
1.Утвердить основные характеристики бюджета муниципального образования г.Владикавказ на 2023 год:
прогнозируемый общий объем доходов бюджета муниципального образования г.Владикавказ в сумме 7 050 590,7 тыс. рублей с учетом средств, получаемых из республиканского бюджета по разделу «Безвозмездные поступления» в сумме 3 844 763,7 тыс.рублей;
общий объем расходов бюджета муниципального образования г.Владикавказ в сумме 7 050 590,7 тыс.рублей;
прогнозируемый дефицит бюджета муниципального образования г.Владикавказ на 2023 год составляет ноль рублей.
2.Утвердить основные характеристики бюджета муниципального образования г.Владикавказ на 2024 год и на 2025 год:
прогнозируемый общий объем доходов бюджета муниципального образования г.Владикавказ на 2024 год в сумме 6 913 803,8 тыс.рублей с учетом средств, получаемых из республиканского бюджета по разделу «Безвозмездные поступления» в сумме 3 644 812,8 тыс.рублей и на 2025 год в сумме 6 517 294,7 тыс.рублей с учетом средств, получаемых из республиканского бюджета по разделу «Безвозмездные поступления» в сумме 3 185 467,7 тыс.рублей;
общий объем расходов бюджета муниципального образования г.Владикавказ на 2024 год в сумме 6 913 803,8 тыс. рублей, в том числе условно утвержденные расходы в сумме 90 918,9 тыс.рублей, и на 2025 год в сумме 6 517 294,7 тыс. рублей, в том числе условно утвержденные расходы в сумме 182 126,6 тыс.рублей;
прогнозируемый дефицит бюджета муниципального образования г.Владикавказ на 2024 год и 2025 год соответственно составляет ноль рублей.

Статья 2. Особенности зачисления доходов бюджета муниципального образования г.Владикавказ в 2023 году и в плановом периоде 2024 и 2025 годов
1. Установить, что в 2023 году и в плановом периоде 2024 и 2025 годов подлежат зачислению в доходы бюджета муниципального образования г.Владикавказ в полном объеме средства, получаемые от продажи муниципального имущества.
2.Установить, что в 2023 году в доходы бюджета муниципального образования г.Владикавказ подлежат зачислению:
доходы от продажи земельных участков, которые расположены в границах городского округа, находятся в федеральной собственности и осуществление полномочий Российской Федерации по управлению и распоряжению которыми передано органам государственной власти Республики Северная Осетия-Алания, передачи в аренду таких земельных участков, продажи прав на заключение договоров аренды таких земельных участков - по нормативу 50%;
доходы от продажи объектов недвижимого имущества одновременно с занятыми такими объектами недвижимого имущества земельными участками, которые расположены в границах городского округа, находятся в федеральной собственности и осуществление полномочий Российской Федерации по управлению и распоряжению которыми передано органам государственной власти Республики Северная Осетия-Алания - по нормативу 50%;
плата за увеличение площади земельных участков, находящихся в частной собственности, в результате перераспределения таких земельных участков и земельных участков, которые расположены в границах городских округов, находятся в федеральной собственности и осуществление полномочий Российской Федерации по управлению и распоряжению которыми передано органам государственной власти Республики Северная Осетия-Алания - по нормативу 50%;
плата по соглашениям об установлении сервитута, заключенным органами исполнительной власти Республики Северная Осетия-Алания, государственными или муниципальными предприятиями либо государственными или муниципальными учреждениями в отношении земельных участков, которые расположены в границах городских округов, находятся в федеральной собственности и осуществление полномочий Российской Федерации по управлению и распоряжению которыми передано органам государственной власти Республики Северная Осетия-Алания - по нормативу 50%.
3.Утвердить доходы бюджета муниципального образования г.Владикавказ на 2023 год и на плановый период 2024 и 2025 годов согласно приложению 1 к настоящему решению.

Статья 3. Бюджетные ассигнования бюджета муниципального образования г.Владикавказ на 2023 год и на плановый период 2024 и 2025 годов
1. Утвердить общий объем бюджетных ассигнований на исполнение публично-нормативных обязательств на 2023 год в сумме 47 979,5 тыс.рублей, на 2024 год в сумме 47 879,5 тыс.рублей и на 2025 год в сумме 47 879,5 тыс.рублей.
Указанные в настоящей статье публично-нормативные обязательства предусматриваются на 2023 год и на плановый период 2024 и 2025 годов согласно приложению 2 к настоящему решению.
2. Утвердить ведомственную структуру расходов бюджета муниципального образования г.Владикавказ на 2023 год и на плановый период 2024 и 2025 годов согласно приложению 3 к настоящему решению.
3. Утвердить распределение бюджетных ассигнований по разделам и подразделам, целевым статьям (муниципальным целевым программам и непрограммным направлениям деятельности), группам и подгруппам видов расходов классификации расходов бюджета муниципального образования г.Владикавказ на 2023 год и на плановый период 2024 и 2025 годов согласно приложению 4 к настоящему решению.
4. Утвердить распределение бюджетных ассигнований по целевым статьям (муниципальным целевым программам, и непрограммным направлениям деятельности), разделам, подразделам, группам и подгруппам видов расходов классификации расходов бюджета муниципального образования г.Владикавказ на 2023 год и на плановый период 2024 и 2025 годов согласно приложению 5 к настоящему решению.
5. Утвердить объем бюджетных ассигнований Дорожного фонда муниципального образования г.Владикавказ на 2023 год в сумме 820 744,0 тыс.рублей (с учетом средств республиканского Дорожного фонда в сумме 752 003,0 тыс.рублей), на 2024 год в сумме 735 697,5 тыс.рублей (с учетом средств республиканского Дорожного фонда в сумме 698 082,5 тыс. рублей) и на 2025 год в сумме 218 894,5 тыс.рублей (с учетом средств республиканского Дорожного фонда в сумме 179 793,5 тыс.рублей).
6. Утвердить объем бюджетных ассигнований на формирование резервного фонда г.Владикавказа на 2023 год в сумме 10 700,0 тыс.рублей, на 2024 в сумме 3 000,0 тыс.рублей и на 2025 год в сумме 3 000,0 тыс.рублей.
7. Установить, что приоритетными расходами местного бюджета являются расходы, направленные на:
оплату труда и начисления на выплаты по оплате труда;
социальное обеспечение населения;
оплату текущих коммунальных услуг и услуг связи;
приобретение продуктов питания и услуг по организации питания для муниципальных учреждений образования;
обслуживание и погашение муниципального долга.

Статья 4. Особенности использования бюджетных ассигнований на обеспечение деятельности муниципальных служащих и работников учреждений и организаций бюджетной сферы
Администрация местного самоуправления г.Владикавказа не вправе принимать решения, приводящие к увеличению в 2023 году и плановом периоде 2024 и 2025 годов численности:
муниципальных служащих, за исключением решений, принятых в результате исполнения переданных государственных полномочий Российской Федерации и разграничения полномочий между органами государственной власти Российской Федерации, Республики Северная Осетия-Алания и органами местного самоуправления муниципального образования г.Владикавказ, требующих увеличения штатной численности муниципальных служащих;
работников учреждений и организаций бюджетной сферы, за исключением решений, возникших в результате ввода в эксплуатацию объектов капитального строительства социально-культурной сферы.

Статья 5. Бюджетные ассигнования бюджета муниципального образования г.Владикавказ на предоставление субсидий юридическим лицам (за исключением субсидий государственным (муниципальным) учреждениям), индивидуальным предпринимателям, физическим лицам – производителям товаров, работ, услуг, а также некоммерческим организациям, не являющимся автономными и бюджетными учреждениями
1.Утвердить в составе:
раздела «Национальная экономика» подраздела «Транспорт» функциональной классификации расходов бюджета субсидии Владикавказскому муниципальному унитарному предприятию «ВладТрамвай» на возмещение части затрат в связи с оказанием услуг населению г.Владикавказа в рамках муниципальной программы «Развитие транспортной инфраструктуры г.Владикавказа»;
раздела «Национальная экономика» подраздела «Другие вопросы в области национальной экономики» функциональной классификации расходов бюджета субсидирование расходов субъектов малого и среднего предпринимательства на продвижение товаров и услуг и поддержка проектов, направленных на развитие туристической деятельности в рамках муниципальной программы «Поддержка и развитие малого, среднего предпринимательства и инвестиционной деятельности в г.Владикавказе»;
раздела «Жилищно-коммунальное хозяйство» подраздела «Жилищное хозяйство» функциональной классификации расходов бюджета субсидия на софинансирование обеспечения мероприятий по капитальному ремонту многоквартирных домов за счет средств местного бюджета в рамках муниципальной программы «Развитие жилищно-коммунального хозяйства муниципального образования город Владикавказ»;
раздела «Культура, кинематография» подраздела «Культура» функциональной классификации расходов бюджета субсидии социально-ориентированным некоммерческим организациям патриотической направленности.
2. Субсидии, предусмотренные настоящей статьей, предоставляются в порядке и на условиях, установленных администрацией местного самоуправления г.Владикавказа.
3.Утвердить распределение бюджетных ассигнований на предоставление субсидий юридическим лицам и некоммерческим организациям на 2023 год и на плановый период 2024 и 2025 годов согласно приложению 6 к настоящему решению.

Статья 6. Источники финансирования дефицита бюджета муниципального образования г.Владикавказ в 2023 году и в плановом периоде 2024 и 2025 годов
Утвердить источники финансирования дефицита бюджета муниципального образования г.Владикавказ на 2023 год и на плановый период 2024 и 2025 годов согласно приложению 7 к настоящему решению.

Статья 7. Управление муниципальным долгом муниципального образования г.Владикавказ
Установить:
верхний предел муниципального внутреннего долга муниципального образования г.Владикавказ по долговым обязательствам:
на 1 января 2024 года в размере 1 143 221,9 тыс.рублей, в том числе по муниципальным гарантиям в валюте Российской Федерации в размере 0,0 тыс.рублей;
на 1 января 2025 года в размере 1 143 221,9 тыс.рублей, в том числе по муниципальным гарантиям в валюте Российской Федерации в размере 0,0 тыс.рублей;
на 1 января 2026 года в размере 1 143 221,9 тыс.рублей в том числе по муниципальным гарантиям в валюте Российской Федерации в размере 0,0 тыс.рублей.
Утвердить:
объем расходов на обслуживание муниципального долга муниципального образования г.Владикавказ на 2023 год в сумме 73 000,0 тыс. рублей, на 2024 год в сумме 73 000,0 тыс.рублей и на 2025 год в сумме 73 000,0 тыс.рублей;
программу муниципальных внутренних заимствований муниципального образования г.Владикавказ на 2023 год и на плановый период 2024 и 2025 годов согласно приложению 8 к настоящему решению;
программу муниципальных гарантий муниципального образования г.Владикавказ в валюте Российской Федерации на 2023 год и на плановый период 2024 и 2025 годов согласно приложению 9 к настоящему решению;
программа муниципальных внешних заимствований муниципального образования г.Владикавказ на 2023 год и на плановый период 2024 и 2025 годов согласно приложению 10 к настоящему решению.
3. Администрация местного самоуправления г.Владикавказа в 2023 году осуществляет привлечение средств от других бюджетов бюджетной системы Российской Федерации, кредитных организаций на период временных кассовых разрывов, возникающих при исполнении бюджета муниципального образования г.Владикавказ, на покрытие дефицита бюджета, а также с целью погашения долговых обязательств и снижения совокупных затрат по обслуживанию муниципального долга.
Администрация местного самоуправления г.Владикавказа в 2023 году осуществляет привлечение бюджетных кредитов на пополнение остатков средств на едином счете бюджета муниципального образования г.Владикавказ в сумме, не превышающей 296 346,9 тыс.рублей.
Администрация местного самоуправления г.Владикавказа вправе принимать решения о привлечении в 2023 году бюджетных кредитов от Управления Федерального Казначейства по Республике Северная Осетия-Алания в валюте Российской Федерации в пределах сумм кредитов, предусмотренных к привлечению в соответствии с Программой муниципальных внутренних заимствований муниципального образования г.Владикавказ на 2023 год и на плановый период 2024 и 2025 годов.

Статья 8. Особенности исполнения бюджета муниципального образования г.Владикавказ в 2023 году
1. Установить в соответствии с пунктом 3 статьи 217 Бюджетного кодекса Российской Федерации, что основанием для внесения в 2023 году изменений в показатели сводной бюджетной росписи бюджета муниципального образования г.Владикавказ без внесения изменений в настоящее решение является распределение зарезервированных в составе утвержденных статьей 3 настоящего решения бюджетных ассигнований, предусмотренных по разделу «Резервные фонды местных администраций» раздела «Общегосударственные вопросы» классификации расходов бюджетов для реализации решений главы администрации местного самоуправления г.Владикавказа в соответствии с нормативным правовым актом администрации местного самоуправления г.Владикавказа.
2. Установить в соответствии с пунктом 3 статьи 217 Бюджетного кодекса Российской Федерации следующие основания для внесения в 2023 году изменений в показатели сводной бюджетной росписи бюджета муниципального образования г.Владикавказ, связанные с особенностями исполнения бюджета муниципального образования г.Владикавказ и (или) перераспределения бюджетных ассигнований между главными распорядителями средств бюджета муниципального образования г.Владикавказ:
изменение функций и полномочий главных распорядителей (распорядителей), получателей бюджетных средств, а также в связи с передачей муниципального имущества;
изменение типа (подведомственности) муниципальных учреждений и организационно-правовой формы муниципальных унитарных предприятий, подведомственных органам местного самоуправления г.Владикавказа;
в случае использования (перераспределения) средств резервных фондов, а также средств, иным образом зарезервированных в составе утвержденных бюджетных ассигнований, с указанием в решении о бюджете муниципального образования г.Владикавказ объема и направлений их использования;
изменение бюджетной классификации расходов бюджетов;
исполнение судебных актов, предусматривающих обращение взыскания на средства бюджета муниципального образования г.Владикавказ и (или) предусматривающих перечисление этих средств в счет оплаты судебных издержек, увеличения подлежащих уплате казенным учреждением сумм налогов, сборов, пеней, штрафов, а также социальных выплат (за исключением выплат, отнесенных к публичным нормативным обязательствам), установленных законодательством Российской Федерации;
перераспределение бюджетных ассигнований, предусмотренных главным распорядителям средств бюджета муниципального образования г.Владикавказа на обеспечение деятельности органов местного самоуправления, между главными распорядителями средств бюджета муниципального образования г.Владикавказ, разделами, подразделами, целевыми статьями и видами расходов классификации расходов бюджетов в случае изменения структуры органов местного самоуправления, наименования главного распорядителя бюджетных средств;
распределение и перераспределение бюджетных ассигнований, в том числе на осуществление капитальных вложений в объекты муниципальной собственности, по главным распорядителям бюджетных средств, разделам, подразделам, целевым статьям, видам расходов классификации расходов бюджета муниципального образования г.Владикавказ, в том числе путем введения новых кодов классификации расходов бюджета муниципального образования г.Владикавказ на сумму средств, необходимых для выполнения условий софинансирования, установленных для получения межбюджетных трансфертов, предоставляемых бюджету муниципального образования г.Владикавказ из бюджетов бюджетной системы Российской Федерации.
3. Установить, что Финансовое управление администрации местного самоуправления г.Владикавказа в случае получения уведомления о предоставлении субсидий, субвенций и иных межбюджетных трансфертов, имеющих целевое назначение, в том числе их остатки, не использованные на начало 2023 года, вправе направлять на увеличение расходов бюджета муниципального образования г.Владикавказ соответственно целям предоставления субсидий, субвенций и иных межбюджетных трансфертов, имеющих целевое назначение, с внесением изменений в показатели сводной бюджетной росписи местного бюджета без внесения изменений в настоящее решение, а в случае сокращения (возврата при отсутствии потребности) указанных средств на уменьшение расходов местного бюджета.
4. Установить, что остатки средств бюджета муниципального образования г.Владикавказ на 1 января 2023 года в размере не более одной двенадцатой общего объема расходов бюджета муниципального образования г.Владикавказ текущего финансового года направляются на покрытие временных кассовых разрывов, возникающих в ходе исполнения бюджета муниципального образования г.Владикавказ в текущем финансовом году.
5. Установить, что неиспользованные по состоянию на 1 января 2023 года остатки межбюджетных трансфертов, предоставленных из республиканского бюджета бюджету муниципального образования г.Владикавказ в форме субвенций, субсидий, иных межбюджетных трансфертов, имеющих целевое назначение, подлежат возврату в республиканский бюджет в течение первых 10 рабочих дней 2023 года.

Статья 9. Особенности использования средств, предоставляемых участникам казначейского сопровождения
1. Установить, что в 2023 году в случаях, предусмотренных настоящей статьей, Управление Федерального казначейства Республики Северная Осетия – Алания в соответствии со статьей 220.2 Бюджетного Кодекса, при осуществлении им отдельных функций Финансового управления администрации местного самоуправления г.Владикавказа осуществляет казначейское сопровождение средств в валюте Российской Федерации, указанных в части 2 (с учетом положений части 3) настоящей статьи (далее - целевые средства).
При казначейском сопровождении операции с целевыми средствами осуществляются на казначейском счете для осуществления и отражения операций с денежными средствами участников казначейского сопровождения, открытом Финансовому управлению администрации местного самоуправления г.Владикавказа в Управлении Федерального казначейства Республики Северная Осетия – Алания, и отражаются на лицевых счетах, открытых в Управлении Федерального казначейства Республики Северная Осетия – Алания в порядке, установленном Министерством финансов Российской Федерации.
При казначейском сопровождении целевых средств Управление Федерального казначейства Республики Северная Осетия – Алания осуществляет санкционирование расходов, источником финансового обеспечения которых являются целевые средства, в порядке, установленном Министерством финансов Российской Федерации.
2. Установить, что в соответствии со статьей 242.26 Бюджетного кодекса Российской Федерации казначейскому сопровождению подлежат:
расчеты по муниципальным контрактам о поставке товаров, выполнении работ, оказании услуг, на сумму 50 000,0 тыс. рублей и более, источником финансового обеспечения исполнения которых являются средства, предоставляемые из бюджета муниципального образования г.Владикавказ;
расчеты по контрактам (договорам) о поставке товаров, выполнении работ, оказании услуг, на сумму 50 000,0 тыс. рублей и более, заключаемым муниципальными бюджетными и автономными учреждениями муниципального образования г.Владикавказ, источником финансового обеспечения которых являются субсидии, предоставляемые в соответствии с абзацем вторым пункта 1 статьи 78.1 и статьей 78.2 Бюджетного кодекса Российской Федерации;
3. Положения части 2 настоящей статьи не распространяется на средства, предоставляемые на основании муниципальных контрактов (контрактов, договоров, соглашений), заключаемых в целях приобретения услуг связи по приему, обработке, хранению, передаче, доставке сообщений электросвязи или почтовых отправлений, коммунальных услуг, электроэнергии, гостиничных услуг, услуг по организации и осуществлению перевозки грузов и пассажиров железнодорожным транспортом общего пользования, авиационных и железнодорожных билетов, билетов для проезда городским и пригородным транспортом, подписки на периодические издания, аренды, осуществления работ по переносу (переустройству, присоединению) принадлежащих юридическим лицам инженерных сетей, коммуникаций, сооружений, проведения государственной экспертизы проектной документации и результатов инженерных изысканий в соответствии с законодательством Российской Федерации о градостроительной деятельности, осуществления страхования в соответствии со страховым законодательством, услуг по приему платежей от физических лиц, осуществляемых платежными агентами.

Статья 10. Списание задолженности перед бюджетом муниципального образования г.Владикавказ по ликвидированным предприятиям в связи с окончанием процедуры банкротства

Установить, что в 2023 году решение о списании задолженности перед бюджетом муниципального образования г.Владикавказ по предприятиям, ликвидированным в связи с несостоятельностью (банкротством), на сумму основного долга, процентов и штрафных санкций, начисленных за пользование бюджетными средствами, принимается в порядке, установленном администрацией местного самоуправления г. Владикавказа.

Статья 11. О вступлении в силу настоящего решения
Настоящее решение вступает в силу с 1 января 2023 года.

Статья 12.
Настоящее решение подлежит официальному опубликованию в газете «Владикавказ» и размещению на официальном сайте муниципального образования г.Владикавказ.

Статья 13.
Контроль исполнения настоящего решения возложить на первого заместителя председателя Собрания представителей г.Владикавказ Пациорина А.В.

Врио главы муниципального образования г.Владикавказ З. САЛБИЕВА

Приложение 1
к проекту решения Собрания представителей
г.Владикавказ от " ___" _____ 2022 года №____
"О бюджете муниципального образования
г.Владикавказ на 2023 год и плановый период 2024 и 2025 годов"

ДОХОДЫ
бюджета муниципального образования г.Владикавказ на 2023 год и на плановый период 2024 и 2025 годов

тыс.рублей

Код бюджетной классификации РФ	Наименование дохода	Сумма		
		2023 год	2024 год	2025 год
000 1 00 00000 00 0000 000	НАЛОГОВЫЕ И НЕНАЛОГОВЫЕ ДОХОДЫ	3 205 827,0	3 268 991,0	3 331 827,0
000 1 01 00000 00 0000 000	Налоги на прибыль, доходы	1 367 650,0	1 410 000,0	1 450 000,0
000 1 01 02000 01 0000 110	Налог на доходы физических лиц	1 367 650,0	1 410 000,0	1 450 000,0
000 1 03 00000 00 0000 000	Налоги на товары(работы, услуги) реализуемые на территории РФ	21 717,0	22 591,0	24 077,0
000 1 03 02000 00 0000 000	Акцизы на автомобильный и прямогонный бензин, дизельное топливо и моторные масла	21 717,0	22 591,0	24 077,0

000 1 05 00000 00 0000 000	Налоги на совокупный доход	1 167 660,0	1 182 500,0	1 193 400,0
000 1 05 01000 00 0000 110	Налог, взимаемый в связи с применением упрощенной системы налогообложения	1 111 360,0	1 125 000,0	1 135 000,0
000 1 05 03000 01 0000 110	Единый сельскохозяйственный налог	10 500,0	11 000,0	11 400,0
000 1 05 04000 02 0000 110	Налог взимаемый в связи с применением патентной системы налогообложения	45 800,0	46 500,0	47 000,0
000 1 06 00000 00 0000 000	Налоги на имущество	381 500,0	387 800,0	394 500,0
000 1 06 01000 00 0000 110	Налог на имущество физических лиц	86 500,0	88 800,0	91 500,0
000 1 06 02000 02 0000 110	Налог на имущество организаций	125 000,0	127 000,0	130 000,0
000 1 06 06000 00 0000 110	Земельный налог	170 000,0	172 000,0	173 000,0
000 1 08 00000 00 0000 000	Государственная пошлина	62 050,0	64 000,0	64 500,0
000 1 11 00000 00 0000 000	Доходы от использования имущества, находящегося в государственной и муниципальной собственности	148 580,0	157 980,0	162 980,0
000 1 11 05012 04 0000 120	Доходы, получаемые в виде арендной платы за земельные участки, государственная собственность на которые не разграничена и которые расположены в границах городских округов, а также средства от продажи права на заключение договоров аренды указанных земельных участков	100 000,0	110 000,0	115 000,0
000 1 11 05034 04 0000 120	Доходы от сдачи в аренду имущества, находящегося в оперативном управлении органов управления городских округов и созданных ими учреждений (за исключением имущества муниципальных бюджетных и автономных учреждений)	10 500,0	10 000,0	10 000,0
000 1 11 09044 04 0000 120	Прочие поступления от использования имущества, находящегося в собственности городских округов (за исключением имущества муниципальных бюджетных и автономных учреждений, а также имущества муниципальных унитарных предприятий, в том числе казеных)	2 000,0	2 000,0	2 000,0
000 1 11 09080 04 0000 120	Плата, поступившая в рамках договора за предоставление права на размещение и эксплуатацию нестационарного торгового объекта, установку и эксплуатацию рекламных конструкций на землях или земельных участках, находящихся в собственности городских округов, и на землях или земельных участках, государственная собственность на которые не разграничена	35 980,0	35 980,0	35 980,0
000 1 11 07014 04 0000 120	Доходы от перечисления части прибыли, остающейся после уплаты налогов и иных обязательных платежей муниципальных унитарных предприятий, созданных городскими округами	100,0		
000 1 12 00000 00 0000 000	Платежи при пользовании природными ресурсами	4 020,0	4 020,0	4 020,0
000 1 12 01000 01 0000 120	Плата за негативное воздействие на окружающую среду	4 020,0	4 020,0	4 020,0
000 1 13 02994 04 0000 130	Доходы от оказания платных услуг (работ) и компенсации затрат государства	1 250,0	1 300,0	1 350,0
000 1 14 00000 00 0000 000	Доходы от продажи материальных и нематериальных активов	36 000,0	26 000,0	24 000,0
000 1 14 02043 04 0000 410	Доходы от реализации иного имущества, находящегося в собственности городских округов (за исключением имущества муниципальных бюджетных и автономных учреждений, а также имущества муниципальных унитарных предприятий, в том числе казенных), в части реализации основных средств по указанному имуществу	6 000,0	6 000,0	6 000,0
000 1 14 06012 04 0000 430	Доходы от продажи земельных участков, государственная собственность на которые не разграничена и которые расположены в границах городских округов	30 000,0	20 000,0	18 000,0
000 1 16 00000 00 0000 000	Штрафы, санкции, возмещение ущерба	7 500,0	7 800,0	8 000,0
000 1 17 00000 00 0000 180	Прочие неналоговые доходы	7 900,0	5 000,0	5 000,0
000 2 00 00000 00 0000 000	БЕЗВОЗМЕЗДНЫЕ ПОСТУПЛЕНИЯ	3 844 763,7	3 644 812,8	3 185 467,7
000 2 02 15000 00 0000 150	Дотации бюджетам субъектов Российской Федерации и муниципальных образований	350 336,0	227 889,0	239 283,0
000 2 02 15001 04 0000 150	Дотации бюджетам городских округов на выравнивание бюджетной обеспеченности из бюджета субъекта Российской Федерации	311 388,0	227 889,0	239 283,0
000 2 02 15002 04 0000 150	Дотации бюджетам городских округов на поддержку мер по обеспечению сбалансированности бюджетов	38 948,0		
000 2 02 20000 00 0000 150	Субсидии бюджетам субъектов РФ и муниципальных образований (межбюджетные субсидии)	187 820,6	193 960,5	193 090,6
000 2 02 20216 04 0060 150	Субсидии бюджетам городских округов на осуществление дорожной деятельности в отношении автомобильных дорог общего пользования, а также капитального ремонта и ремонта дворовых территорий многоквартирных домов, проездов к дворовым территориям многоквартирных домов населенных пунктов	176 397,0	179 793,5	179 793,5
000 2 02 20302 04 0000 150	Субсидии бюджетам городских округов на обеспечение мероприятий по переселению граждан из аварийного жилищного фонда, в том числе переселению граждан из аварийного жилищного фонда с учетом необходимости развития малоэтажного жилищного строительства, за счет средств бюджетов			
000 2 02 25299 04 0000 150	"Субсидии бюджетам городских округов на софинансирование расходных обязательств субъектов Российской Федерации, связанных с реализацией федеральной целевой программы ""Увековечение памяти погибших при защите Отечества на 2019 - 2024 годы"			
000 2 02 25497 04 0000 150	Субсидии бюджетам городских округов по обеспечению жильем молодых семей	11 106,8	13 850,2	13 297,1
000 2 02 25519 04 0000 150	Субсидии бюджетам городских округов на поддержку отрасли культуры на 2022 год и на плановый период 2023 и 2024 годов	316,8	316,8	
000 2 02 30000 00 0000 150	Субвенции бюджетам субъектов Российской Федерации и муниципальных образований	2 424 963,8	2 430 237,0	2 483 761,4
000 2 02 30024 04 0000 150	Субвенции бюджетам городских округов на выполнение передаваемых полномочий субъектов Российской Федерации	2 407 442,0	2 412 713,9	2 466 240,6
000 2 02 30024 04 0062 150	Субвенции бюджетам городских округов на выполнение передаваемых полномочий субъектов Российской Федерации (получение общедоступного и бесплатного дошкольного образования в муниципальных дошкольных образовательных организациях)	1 078 328,3	1 120 834,0	1 144 371,5
000 2 02 30024 04 0063 150	Субвенции бюджетам городских округов на выполнение передаваемых полномочий субъектов Российской Федерации (получение общедоступного и бесплатного дошкольного, начального общего, основного общего, среднего (полного) общего образования ,а также дополнительного образования в общеобразовательных учреждениях)	1 218 538,6	1 241 014,0	1 267 626,9
000 2 02 30024 04 0065 150	Субвенции бюджетам городских округов на выполнение передаваемых полномочий субъектов Российской Федерации (оздоровительная кампания)	20 157,1		
000 2 02 30024 04 0067 150	Субвенции бюджетам городских округов на выполнение передаваемых полномочий субъектов Российской Федерации (организация и поддержка учреждений культуры)	43 030,0	45 511,3	48 788,3
000 2 02 30024 04 0075 150	Субвенции бюджетам городских округов на выполнение передаваемых полномочий субъектов Российской Федерации (организация деятельности административных комиссий)	2 388,0	2 483,6	2 582,9
000 2 02 30024 04 0103 150	Субвенции бюджетам городских округов на выполнение передаваемых полномочий субъектов Российской Федерации (строительство приютов для безнадзорных животных)	30 000,0		
000 2 02 30024 04 0105 150	Субвенции бюджетам городских округов на выполнение передаваемых полномочий субъектов Российской Федерации (содержание приютов для безнадзорных животных)	15 000,0	2 871,0	2 871,0
000 2 02 30029 04 0064 150	Субвенции на компенсацию части родительской платы за содержание ребенка в муниципальных образовательных организациях, реализующих основную общеобразовательную программу дошкольного образования	17 500,0	17 500,0	17 500,0
000 2 02 35120 04 0000 150	Субвенции бюджетам городских округов на выполнение передаваемых полномочий субъектов Российской Федерации (по составлению (изменению) списков кандидатов в присяжные заседатели)	21,8	23,1	20,8
000 2 02 40000 00 0000 151	Иные межбюджетные трансферты	881 643,3	792 726,3	269 332,7
000 2 02 45303 04 0000 150	Межбюджетные трансферты бюджетам городских округов на ежемесячное денежное вознаграждение за классное руководство педагогическим работникам государственных и муниципальных общеобразовательных организаций	99 603,0	99 603,0	99 603,0
"000 2 02 45393 04 0000 150 "	Межбюджетные трансферты, передаваемые бюджетам городских округов на финансовое обеспечение дорожной деятельности в рамках реализации национального проекта "Безопасные и качественные автомобильные дороги"	575 606,0	518 289,0	
000 2 02 49999 04 0147 150	Прочие межбюджетные трансферты, передаваемые бюджетам городских округов (организация бесплатного горячего питания обучающихся, получающих начальное общее образование в государственных и муниципальных образовательных организациях)	174 834,3	174 834,3	169 729,7
000 2 02 49999 04 0148 150	Прочие межбюджетные трансферты, передаваемые бюджетам городских округов (Организацию бесплатного горячего питания обучающихся из семей, признанных малоимущими, и обучающихся с ограниченными возможностями здоровья, получающих основное общее и среднее общее образование в муниципальных образовательных организациях)	31 600,0		
000 8 50 00000 00 0000 000	ВСЕГО ДОХОДОВ	7 050 590,7	6 913 803,8	6 517 294,7

Приложение 2
к проекту решения Собрания представителей
г.Владикавказ от " ___ " _____ 2022 года №_____
"О бюджете муниципального образования
г.Владикавказ на 2023 год и плановый период 2024 и 2025 годов"

Объем бюджетных ассигнований направляемых на исполнение публично-нормативных обязательств бюджета муниципального образования г.Владикавказ на 2023 год и на плановый период 2024 и 2025 годов

тыс.рублей

Наименование	Ведомство	Целевая статья расходов	СУММА		
			2023 год	2024 год	2025 год
ВСЕГО РАСХОДОВ:			47 979,5	47 879,5	47 879,5
Администрация местного самоуправления г.Владикавказа	598		30 379,5	30 379,5	30 379,5
Ежемесячные доплата к государственной пенсии лицам замещавшим муниципальные должности и должности муниципальной службы	598	99 9 00 00133	28 879,5	28 879,5	28 879,5
"Муниципальная целевая программа «Социальная поддержка нуждающегося населения г.Владикавказа"""	598	02 0 00 00000	1 500,0	1 500,0	1 500,0
Мероприятие "Оказание материальной помощи малообеспеченным семьям (одиноко проживающим гражданам) по обращениям"	598	02 0 01 00134	1 500,0	1 500,0	1 500,0
Управление культуры администрации местного самоуправления г.Владикавказа	603		100,0	-	-
Мероприятие "Чествование, поздравление работников культуры и творческих коллективов. "Ими гордится Владикавказ"-чествование почетных граждан, заслуженных людей г.Владикавказа" (Выплата единовременного денежного вознаграждения лицам, которым присвоено звание "Почетный гражданин города Владикавказа")	603	08 1 06 00151	100,0	-	-
Управление образования АМС г.Владикавказа	612		17 500,0	17 500,0	17 500,0
Компенсация части родительской платы за содержание ребенка в государственных, муниципальных и иных некоммерческих образовательных организациях, реализующих основную общеобразовательную программу дошкольного образования	612	07 3 0Р 21650	17 500,0	17 500,0	17 500,0

Приложение 3
к проекту решения Собрания представителей
г.Владикавказ от " ___ " _____ 2022 года №_____
"О бюджете муниципального образования
г.Владикавказ на 2023 год и на плановый период 2024 и 2025 годов"

Ведомственная структура расходов бюджета муниципального образования г.Владикавказ на 2023 год и на плановый период 2024 и 2025 годов

тыс.рублей

Наименование	Ведомство	Раздел	Подраздел	Целевая статья расходов	Вид расходов	СУММА		
						2023 год	2024 год	2025 год
ВСЕГО РАСХОДОВ						7 050 590,7	6 913 803,8	6 517 294,7
Администрация местного самоуправления г.Владикавказа	598					493 494,2	409 852,9	419 293,9
ОБЩЕГОСУДАРСТВЕННЫЕ ВОПРОСЫ	598	01	00			370 489,7	326 939,0	336 933,1
Функционирование Правительства Российской Федерации, высших исполнительных органов государственной власти субъектов Российской Федерации, местных администраций	598	01	04			2 333,6	2 333,6	2 333,6
Непрограммные расходы органов местного самоуправления	598	01	04	88 0 00 00000		2 333,6	2 333,6	2 333,6
Иные непрограммные расходы	598	01	04	88 9 00 00000		2 333,6	2 333,6	2 333,6
Глава местной администрации (исполнительно-распорядительного органа муниципального образования)	598	01	04	88 9 00 00000		2 333,6	2 333,6	2 333,6
Расходы на выплаты по оплате труда работников органов местного самоуправления	598	01	04	88 9 00 00110		2 333,6	2 333,6	2 333,6
Расходы на выплаты персоналу в целях обеспечения выполнения функций государственными (муниципальными) органами, казенными учреждениями, органами управления государственными внебюджетными фондами	598	01	04	88 9 00 00110	100	2 333,6	2 333,6	2 333,6
Расходы на выплаты персоналу государственных (муниципальных) органов	598	01	04	88 9 00 00110	120	2 333,6	2 333,6	2 333,6
Функционирование Правительства Российской Федерации, высших исполнительных органов государственной власти субъектов Российской Федерации, местных администраций	598	01	04			151 261,1	141 261,1	139 134,5
Непрограммные расходы органов местного самоуправления	598	01	04	99 0 00 00000		151 261,1	141 261,1	139 134,5
Иные непрограммные расходы	598	01	04	99 9 00 00000		151 261,1	141 261,1	139 134,5
Расходы на выплаты по оплате труда работников органов местного самоуправления	598	01	04	99 9 00 00110		129 480,6	119 480,6	117 354,0
Расходы на выплаты персоналу в целях обеспечения выполнения функций государственными (муниципальными) органами, казенными учреждениями, органами управления государственными внебюджетными фондами	598	01	04	99 9 00 00110	100	129 480,6	119 480,6	117 354,0
Расходы на выплаты персоналу государственных (муниципальных) органов	598	01	04	99 9 00 00110	120	129 480,6	119 480,6	117 354,0
Расходы на обеспечение функций органов местного самоуправления	598	01	04	99 9 00 00190		21 780,5	21 780,5	21 780,5
Закупка товаров, работ и услуг для обеспечения государственных (муниципальных) нужд	598	01	04	99 9 00 00190	200	19 630,5	19 630,5	19 630,5
Иные закупки товаров, работ и услуг для обеспечения государственных (муниципальных) нужд	598	01	04	99 9 00 00190	240	19 630,5	19 630,5	19 630,5
Иные бюджетные ассигнования	598	01	04	99 9 00 00190	800	2 150,0	2 150,0	2 150,0
Уплата налогов, сборов и иных платежей	598	01	04	99 9 00 00190	850	2 150,0	2 150,0	2 150,0
Судебная система	598	01	05			21,8	23,1	20,8
Непрограммные расходы органов местного самоуправления	598	01	05	99 0 00 00000		21,8	23,1	20,8
Иные непрограммные расходы	598	01	05	99 9 00 00000		21,8	23,1	20,8
Осуществление полномочий по составлению (изменение) списков кандидатов в присяжные заседатели федеральных судов общей юрисдикции в Российской Федерации	598	01	05	99 9 0Ф 51200		21,8	23,1	20,8
Закупка товаров, работ и услуг для обеспечения государственных (муниципальных) нужд	598	01	05	99 9 0Ф 51200	200	21,8	23,1	20,8
Иные закупки товаров, работ и услуг для обеспечения государственных (муниципальных) нужд	598	01	05	99 9 0Ф 51200	240	21,8	23,1	20,8
Резервные фонды	598	01	11			10 700,0	3 000,0	3 000,0
Непрограммные расходы органов местного самоуправления	598	01	11	99 0 00 00000		10 700,0	3 000,0	3 000,0
Иные непрограммные расходы	598	01	11	99 9 00 00000		10 700,0	3 000,0	3 000,0
Резервный фонд администрации местного самоуправления	598	01	11	99 9 00 00100		10 700,0	3 000,0	3 000,0
Иные бюджетные ассигнования	598	01	11	99 9 00 00100	800	10 700,0	3 000,0	3 000,0
Резервные средства	598	01	11	99 9 00 00100	870	10 700,0	3 000,0	3 000,0
Другие общегосударственные вопросы	598	01	13			206 173,2	180 321,2	192 444,2
Муниципальная программа "Информатизация АМС г.Владикавказа"	598	01	13	01 0 00 00000		83 000,0	96 008,0	93 131,0
Подпрограмма "Поддержка и совершенствование информационно-коммуникационной инфраструктуры"	598	01	13	01 1 00 00000		80 950,0	84 958,0	87 081,0
Мероприятие "Сопровождение информационных систем АМС г.Владикавказа"	598	01	13	01 1 01 00103		3 062,0	5 350,0	5 350,0
Закупка товаров, работ и услуг для обеспечения государственных (муниципальных) нужд	598	01	13	01 1 01 00103	200	3 062,0	5 350,0	5 350,0
Иные закупки товаров, работ и услуг для обеспечения государственных (муниципальных) нужд	598	01	13	01 1 01 00103	240	3 062,0	5 350,0	5 350,0
Мероприятие "Оплата услуг городской, междугородней и международной телефонной связи для АМС г.Владикавказа"	598	01	13	01 1 02 00104		1 000,0	1 100,0	1 100,0
Закупка товаров, работ и услуг для обеспечения государственных (муниципальных) нужд	598	01	13	01 1 02 00104	200	1 000,0	1 100,0	1 100,0
Иные закупки товаров, работ и услуг для обеспечения государственных (муниципальных) нужд	598	01	13	01 1 02 00104	240	1 000,0	1 100,0	1 100,0
Мероприятие "Обеспечение доступа к сети Интернет для АМС г.Владикавказа и подведомственных образовательных учреждений"	598	01	13	01 1 03 00105		4 050,0	4 510,0	4 961,0

Закупка товаров, работ и услуг для обеспечения государственных (муниципальных) нужд	598	01	13	01 1 03 00105	200	4 050,0	4 510,0	4 961,0
Иные закупки товаров, работ и услуг для обеспечения государственных (муниципальных) нужд	598	01	13	01 1 03 00105	240	4 050,0	4 510,0	4 961,0
Мероприятие "Предоставление цифровых оптоволоконных каналов связи для АМС г.Владикавказа и подведомственных образовательных учреждений"	598	01	13	01 1 04 00106		2 570,0	2 830,0	3 100,0
Закупка товаров, работ и услуг для обеспечения государственных (муниципальных) нужд	598	01	13	01 1 04 00106	200	2 570,0	2 830,0	3 100,0
Иные закупки товаров, работ и услуг для обеспечения государственных (муниципальных) нужд	598	01	13	01 1 04 00106	240	2 570,0	2 830,0	3 100,0
Мероприятие "Приобретение вычислительной техники, комплектующих и прочего оборудования"	598	01	13	01 1 05 00107		6 100,0	7 000,0	7 000,0
Закупка товаров, работ и услуг для обеспечения государственных (муниципальных) нужд	598	01	13	01 1 05 00107	200	6 100,0	7 000,0	7 000,0
Иные закупки товаров, работ и услуг для обеспечения государственных (муниципальных) нужд	598	01	13	01 1 05 00107	240	6 100,0	7 000,0	7 000,0
Мероприятие "Создание системы видеонаблюдения в подведомственных образовательных учреждениях"	598	01	13	01 1 06 00108		42 468,0	42 468,0	46 700,0
Закупка товаров, работ и услуг для обеспечения государственных (муниципальных) нужд	598	01	13	01 1 06 00108	200	42 468,0	42 468,0	46 700,0
Иные закупки товаров, работ и услуг для обеспечения государственных (муниципальных) нужд	598	01	13	01 1 06 00108	240	42 468,0	42 468,0	46 700,0
Мероприятие "Создание системы видеонаблюдения на территории муниципального образования г.Владикавказ"	598	01	13	01 1 07 00109		21 700,0	21 700,0	18 870,0
Закупка товаров, работ и услуг для обеспечения государственных (муниципальных) нужд	598	01	13	01 1 07 00109	200	21 700,0	21 700,0	18 870,0
Иные закупки товаров, работ и услуг для обеспечения государственных (муниципальных) нужд	598	01	13	01 1 07 00109	240	21 700,0	21 700,0	18 870,0
Подпрограмма "Обеспечение защиты информации"	598	01	13	01 2 00 00000		2 050,0	11 050,0	6 050,0
Мероприятие "Приобретение электронных подписей"	598	01	13	01 2 01 00111		50,0	50,0	50,0
Закупка товаров, работ и услуг для обеспечения государственных (муниципальных) нужд	598	01	13	01 2 01 00111	200	50,0	50,0	50,0
Иные закупки товаров, работ и услуг для обеспечения государственных (муниципальных) нужд	598	01	13	01 2 01 00111	240	50,0	50,0	50,0
Мероприятие "Организация защиты информационных систем персональных данных (ИСПДн)"	598	01	13	01 2 02 00112		2 000,0	10 000,0	5 000,0
Закупка товаров, работ и услуг для обеспечения государственных (муниципальных) нужд	598	01	13	01 2 02 00112	200	2 000,0	10 000,0	5 000,0
Иные закупки товаров, работ и услуг для обеспечения государственных (муниципальных) нужд	598	01	13	01 2 02 00112	240	2 000,0	10 000,0	5 000,0
Мероприятие "Аттестация, контроль эффективности защиты государственной тайны (ГТ)"	598	01	13	01 2 03 00113		-	1 000,0	1 000,0
Закупка товаров, работ и услуг для обеспечения государственных (муниципальных) нужд	598	01	13	01 2 03 00113	200	-	1 000,0	1 000,0
Иные закупки товаров, работ и услуг для обеспечения государственных (муниципальных) нужд	598	01	13	01 2 03 00113	240	-	1 000,0	1 000,0
Муниципальная программа "Профилактика экстремизма и терроризма в городе Владикавказе на 2021-2023 годы"	598	01	13	06 0 00 00000		860,0	-	-
Подпрограмма "Мониторинг социально-экономических и иных процессов, оказывающих влияние на ситуацию в области профилактики терроризма на территории г.Владикавказ"	598	01	13	06 2 00 00000		860,0	-	-
Мероприятие "Проведение мониторинга политических, социально-экономических и иных процессов, оказывающих влияние на ситуацию в области профилактики терроризма в г.Владикавказе"	598	01	13	06 2 01 00114		860,0	-	-
Закупка товаров, работ и услуг для обеспечения государственных (муниципальных) нужд	598	01	13	06 2 01 00114	200	860,0	-	-
Иные закупки товаров, работ и услуг для обеспечения государственных (муниципальных) нужд	598	01	13	06 2 01 00114	240	860,0	-	-
Муниципальная программа «Развитие и гармонизация межнациональных отношений в городе Владикавказ»	598	01	13	12 0 00 00000		1 200,0	1 200,0	1 200,0
Подпрограмма "Обеспечение равноправия граждан, реализация их конституционных прав в сфере государственной национальной политики Российской Федерации"	598	01	13	12 2 00 00000		800,0	800,0	800,0
Мероприятие "Проведение мониторинга в сфере межнациональных отношений в г.Владикавказе"	598	01	13	12 2 01 00128		800,0	800,0	800,0
Закупка товаров, работ и услуг для обеспечения государственных (муниципальных) нужд	598	01	13	12 2 01 00128	200	800,0	800,0	800,0
Иные закупки товаров, работ и услуг для обеспечения государственных (муниципальных) нужд	598	01	13	12 2 01 00128	240	800,0	800,0	800,0
Подпрограмма "Укрепление общероссий-ской гражданской идентичности на основе духовно-нравственных и культурных ценностей народов Российской Фе-дерации"	598	01	13	12 4 00 00000		250,0	250,0	250,0
Мероприятие "Организация мероприятий (выездные ознакомительные экскурсии) по территории РСО-Алания иностранных студентов ВУЗов города"	598	01	13	12 4 04 00129		250,0	250,0	250,0
Закупка товаров, работ и услуг для обеспечения государственных (муниципальных) нужд	598	01	13	12 4 04 00129	200	250,0	250,0	250,0
Иные закупки товаров, работ и услуг для обеспечения государственных (муниципальных) нужд	598	01	13	12 4 04 00129	240	250,0	250,0	250,0
Подпрограмма "Формирование системы социальной и культурной адаптации иностранных граждан в Рос-сийской Федерации и их интеграции в российское общество"	598	01	13	12 5 00 00000		150,0	150,0	150,0
Мероприятие "Оказание методического содействия и информаци-онной поддержки социально ориентированным не-коммерческим организа-циям, включая националь-но-культурные автономии, религиозные организации, молодежные объединения, реализующим проекты и программы, направленные на интеграцию и адаптацию мигрантов (в т.ч. выпуск брошюр, литературы)"	598	01	13	12 5 05 00130		150,0	150,0	150,0
Закупка товаров, работ и услуг для обеспечения государственных (муниципальных) нужд	598	01	13	12 5 05 00130	200	150,0	150,0	150,0
Иные закупки товаров, работ и услуг для обеспечения государственных (муниципальных) нужд	598	01	13	12 5 05 00130	240	150,0	150,0	150,0
Непрограммные расходы органов местного самоуправления	598	01	13	99 0 00 00000		121 113,2	83 113,2	98 113,2
Иные непрограммные расходы	598	01	13	99 9 00 00000		121 113,2	83 113,2	98 113,2
Расходы на обеспечение деятельности (оказания услуг) муниципальных учреждений	598	01	13	99 9 00 00000		98 113,2	83 113,2	98 113,2
Расходы на учреждение по обеспечению хозяйственного обслуживания ВМКУ ТХО АМС г.Владикавказа	598	01	13	99 9 00 00101		88 071,8	73 071,8	88 071,8
Расходы на выплаты персоналу в целях обеспечения выполнения функций государственными (муниципальными) органами, казенными учреждениями, органами управления государственными внебюджетными фондами	598	01	13	99 9 00 00101	100	44 851,8	44 851,8	44 851,8
Расходы на выплаты персоналу казенных учреждений	598	01	13	99 9 00 00101	110	44 851,8	44 851,8	44 851,8
Закупка товаров, работ и услуг для обеспечения государственных (муниципальных) нужд	598	01	13	99 9 00 00101	200	42 970,0	27 970,0	42 970,0
Иные закупки товаров, работ и услуг для обеспечения государственных (муниципальных) нужд	598	01	13	99 9 00 00101	240	42 970,0	27 970,0	42 970,0
Иные бюджетные ассигнования	598	01	13	99 9 00 00101	800	250,0	250,0	250,0
Уплата налогов, сборов и иных платежей	598	01	13	99 9 00 00101	850	250,0	250,0	250,0
Расходы на содержание казенных учреждений (МКУ "Правовое обеспечение")	598	01	13	99 9 00 00102		10 041,4	10 041,4	10 041,4
Расходы на выплаты персоналу в целях обеспечения выполнения функций государственными (муниципальными) органами, казенными учреждениями, органами управления государственными внебюджетными фондами	598	01	13	99 9 00 00102	100	9 301,4	9 301,4	9 301,4
Расходы на выплаты персоналу казенных учреждений	598	01	13	99 9 00 00102	110	9 301,4	9 301,4	9 301,4
Закупка товаров, работ и услуг для обеспечения государственных (муниципальных) нужд	598	01	13	99 9 00 00102	200	725,0	725,0	725,0
Иные закупки товаров, работ и услуг для обеспечения государственных (муниципальных) нужд	598	01	13	99 9 00 00102	240	725,0	725,0	725,0
Иные бюджетные ассигнования	598	01	13	99 9 00 00102	800	15,0	15,0	15,0
Уплата налогов, сборов и иных платежей	598	01	13	99 9 00 00102	850	15,0	15,0	15,0
Прочие выплаты по обязательствам государства	598	01	13	99 9 00 00115		2 000,0	-	-
Иные бюджетные ассигнования	598	01	13	99 9 00 00115	800	2 000,0	-	-
Исполнение судебных актов	598	01	13	99 9 00 00115	830	1 700,0	-	-
Уплата налогов, сборов и иных платежей	598	01	13	99 9 00 00115	850	300,0	-	-
Расходы на возмещение стоимости изымаемых для муниципальных нужд жилых и нежилых помещений в аварийных домах на основании судебных решений	598	01	13	99 9 00 00116		16 000,0	-	-
Иные бюджетные ассигнования	598	01	13	99 9 00 00116	800	16 000,0	-	-
Уплата налогов, сборов и иных платежей	598	01	13	99 9 00 00116	850	16 000,0	-	-
Выкуп нежилых помещений в аварийных домах	598	01	13	99 9 00 00117		5 000,0	-	-
Иные бюджетные ассигнования	598	01	13	99 9 00 00117	800	5 000,0	-	-
Уплата налогов, сборов и иных платежей	598	01	13	99 9 00 00117	850	5 000,0	-	-
НАЦИОНАЛЬНАЯ БЕЗОПАСНОСТЬ И ПРАВООХРАНИТЕЛЬНАЯ ДЕЯТЕЛЬНОСТЬ	598	03	00			10 497,0	8 497,0	8 497,0
"Защита населения и территории от чрезвычайных ситуаций природного и техногенного характера, пожарная безопасность"	598	03	10			10 497,0	8 497,0	8 497,0
Непрограммные расходы органов местного самоуправления	598	03	10	99 0 00 00000		10 497,0	8 497,0	8 497,0
Иные непрограммные расходы	598	03	10	99 9 00 00000		10 497,0	8 497,0	8 497,0
Предупреждение и ликвидация последствий чрезвычайных ситуаций и стихийных бедствий природного и техногенного характера	598	03	10	99 9 00 00118		3 000,0	1 000,0	1 000,0
Закупка товаров, работ и услуг для обеспечения государственных (муниципальных) нужд	598	03	10	99 9 00 00118	200	3 000,0	1 000,0	1 000,0
Иные закупки товаров, работ и услуг для обеспечения государственных (муниципальных) нужд	598	03	10	99 9 00 00118	240	3 000,0	1 000,0	1 000,0
Расходы на обеспечение деятельности (оказания услуг) муниципальных учреждений	598	03	10	99 9 00 00000		7 497,0	7 497,0	7 497,0
Расходы на содержание ВМКУ "Управление по делам ГО и ЧС"	598	03	10	99 9 00 00119		7 497,0	7 497,0	7 497,0
Расходы на выплаты персоналу в целях обеспечения выполнения функций государственными (муниципальными) органами, казенными учреждениями, органами управления государственными внебюджетными фондами	598	03	10	99 9 00 00119	100	4 242,0	4 242,0	4 242,0
Расходы на выплаты персоналу казенных учреждений	598	03	10	99 9 00 00119	110	4 242,0	4 242,0	4 242,0
Закупка товаров, работ и услуг для обеспечения государственных (муниципальных) нужд	598	03	10	99 9 00 00119	200	3 245,0	3 245,0	3 245,0
Иные закупки товаров, работ и услуг для обеспечения государственных (муниципальных) нужд	598	03	10	99 9 00 00119	240	3 245,0	3 245,0	3 245,0
Иные бюджетные ассигнования	598	03	10	99 9 00 00119	800	10,0	10,0	10,0
Уплата налогов, сборов и иных платежей	598	03	10	99 9 00 00119	850	10,0	10,0	10,0
НАЦИОНАЛЬНАЯ ЭКОНОМИКА	598	04	00			24 000,0	16 000,0	16 000,0
Другие вопросы в области национальной экономики	598	04	12			24 000,0	16 000,0	16 000,0
Муниципальная программа «Поддержка и развитие малого, среднего предпринимательства и инвестиционной деятельности в г.Владикавказе"	598	04	12	05 0 00 00000		8 000,0	5 000,0	5 000,0
Мероприятие "Субсидирование расходов субъектов малого и среднего предпринимательства на продвижение товаров и услуг"	598	04	12	05 0 01 00120		500,0	700,0	700,0
Иные бюджетные ассигнования	598	04	12	05 0 01 00120	800	500,0	700,0	700,0
Субсидии юридическим лицам (кроме некоммерческих организаций), индивидуальным предпринимателям, физическим лицам - производителям товаров, работ, услуг	598	04	12	05 0 01 00120	810	500,0	700,0	700,0
Мероприятие "Организация и проведение конференций, семинаров, «круглых столов», участие в семинарах, конференциях и выставках по вопросам малого и среднего предпринимательства и инвестиционной деятельности"	598	04	12	05 0 02 00121		-	500,0	500,0
Закупка товаров, работ и услуг для обеспечения государственных (муниципальных) нужд	598	04	12	05 0 02 00121	200	-	500,0	500,0
Иные закупки товаров, работ и услуг для обеспечения государственных (муниципальных) нужд	598	04	12	05 0 02 00121	240	-	500,0	500,0
Мероприятие "Создание и сопровождение инвестиционного портала г.Владикавказа"	598	04	12	05 0 03 00122		1 300,0	-	-
Закупка товаров, работ и услуг для обеспечения государственных (муниципальных) нужд	598	04	12	05 0 03 00122	200	1 300,0	-	-
Иные закупки товаров, работ и услуг для обеспечения государственных (муниципальных) нужд	598	04	12	05 0 03 00122	240	1 300,0	-	-
Мероприятие «Подготовка документации, необходимой для заключения соглашений о муниципально-частном партнерстве и концессионных соглашений, оценки рыночной стоимости концессионной платы, экспертизы оценки рыночной стоимости концессионной платы, оценки рыночной стоимости платы частного партнера по соглашению о муниципально-частном партнерстве, экспертизы оценки рыночной стоимости платы частного партнера по соглашению о муниципально-частном партнерстве»	598	04	12	05 0 04 00123		1 000,0	1 500,0	1 500,0
Закупка товаров, работ и услуг для обеспечения государственных (муниципальных) нужд	598	04	12	05 0 04 00123	200	1 000,0	1 500,0	1 500,0
Иные закупки товаров, работ и услуг для обеспечения государственных (муниципальных) нужд	598	04	12	05 0 04 00123	240	1 000,0	1 500,0	1 500,0
Мероприятие "Подготовка и издание информационно-справочных пособий для предпринимателей (до 2 изданий в год) по вопросам налогообложения, бухгалтерского учета, кредитования и других вопросов, связанных с началом предпринимательской деятельности"	598	04	12	05 0 05 00124		200,0	300,0	300,0
Закупка товаров, работ и услуг для обеспечения государственных (муниципальных) нужд	598	04	12	05 0 05 00124	200	200,0	300,0	300,0
Иные закупки товаров, работ и услуг для обеспечения государственных (муниципальных) нужд	598	04	12	05 0 05 00124	240	200,0	300,0	300,0
Мероприятие «Поддержка проектов, направленных на развитие туристической деятельности"	598	04	12	05 0 06 00125		5 000,0	2 000,0	2 000,0
Иные бюджетные ассигнования	598	04	12	05 0 06 00125	800	5 000,0	2 000,0	2 000,0
Субсидии юридическим лицам (кроме некоммерческих организаций), индивидуальным предпринимателям, физическим лицам - производителям товаров, работ, услуг	598	04	12	05 0 06 00125	810	5 000,0	2 000,0	2 000,0
Непрограммные расходы органов местного самоуправления	598	04	12	99 0 00 00000		16 000,0	11 000,0	11 000,0
Иные непрограммные расходы	598	04	12	99 9 00 00000		16 000,0	11 000,0	11 000,0
Проведение работ по планировке территорий рекреационных и парковых зон на территории г.Владикавказ	598	04	12	99 9 00 00126		5 000,0	5 000,0	5 000,0
Закупка товаров, работ и услуг для обеспечения государственных (муниципальных) нужд	598	04	12	99 9 00 00126	200	5 000,0	5 000,0	5 000,0
Иные закупки товаров, работ и услуг для обеспечения государственных (муниципальных) нужд	598	04	12	99 9 00 00126	240	5 000,0	5 000,0	5 000,0
Внесение изменений в нормативы градостроительного проектирования г.Владикавказа	598	04	12	99 9 00 00127		1 000,0	1 000,0	1 000,0
Закупка товаров, работ и услуг для обеспечения государственных (муниципальных) нужд	598	04	12	99 9 00 00127	200	1 000,0	1 000,0	1 000,0
Иные закупки товаров, работ и услуг для обеспечения государственных (муниципальных) нужд	598	04	12	99 9 00 00127	240	1 000,0	1 000,0	1 000,0
Разработка стратегии социально-экономического развития муниципального образования	598	04	12	99 9 00 00131		5 000,0	-	-
Закупка товаров, работ и услуг для обеспечения государственных (муниципальных) нужд	598	04	12	99 9 00 00131	200	5 000,0	-	-
Иные закупки товаров, работ и услуг для обеспечения государственных (муниципальных) нужд	598	04	12	99 9 00 00131	240	5 000,0	-	-
Расходы на обеспечение деятельности (оказания услуг) муниципальных учреждений	598	04	12	99 9 00 00132		5 000,0	5 000,0	5 000,0
Расходы на содержание ВМКУ "Проектный офис"	598	04	12	99 9 00 00132		5 000,0	5 000,0	5 000,0
Расходы на выплаты персоналу в целях обеспечения выполнения функций государственными (муниципальными) органами, казенными учреждениями, органами управления государственными внебюджетными фондами	598	04	12	99 9 00 00132	100	3 500,0	4 700,0	4 700,0
Расходы на выплаты персоналу казенных учреждений	598	04	12	99 9 00 00132	110	3 500,0	4 700,0	4 700,0
Закупка товаров, работ и услуг для обеспечения государственных (муниципальных) нужд	598	04	12	99 9 00 00132	200	1 500,0	300,0	300,0
Иные закупки товаров, работ и услуг для обеспечения государственных (муниципальных) нужд	598	04	12	99 9 00 00132	240	1 500,0	300,0	300,0
СОЦИАЛЬНАЯ ПОЛИТИКА	598	10	00			77 320,3	47 229,7	46 676,6
Пенсионное обеспечение	598	10	01	99 0 00 00000		28 879,5	28 879,5	28 879,5
Непрограммные расходы органов местного самоуправления	598	10	01	99 0 00 00000		28 879,5	28 879,5	28 879,5
Иные непрограммные расходы	598	10	01	99 9 00 00000		28 879,5	28 879,5	28 879,5
Ежемесячные доплата к государственной пенсии лицам замещавшим муниципальные должности и должности муниципальной службы	598	10	01	99 9 00 00133		28 879,5	28 879,5	28 879,5
Социальное обеспечение и иные выплаты населению	598	10	01	99 9 00 00133	300	28 879,5	28 879,5	28 879,5
Публичные нормативные социальные выплаты гражданам"	598	10	01	99 9 00 00133	310	28 879,5	28 879,5	28 879,5
Социальное обеспечение населения	598	10	03			48 440,8	18 350,2	17 797,1
"Муниципальная целевая программа «Социальная поддержка нуждающегося населения г.Владикавказа""""	598	10	03	02 0 00 00000		1 500,0	1 500,0	1 500,0
Мероприятие "Оказание материальной помощи малообеспеченным семьям (одиноко проживающим гражданам) по обращениям"	598	10	03	02 0 01 00134		1 500,0	1 500,0	1 500,0
Социальное обеспечение и иные выплаты населению	598	10	03	02 0 01 00134	300	1 500,0	1 500,0	1 500,0
Публичные нормативные социальные выплаты гражданам"	598	10	03	02 0 01 00134	310	1 500,0	1 500,0	1 500,0
Непрограммные расходы органов местного самоуправления	598	10	03	99 0 00 00000		46 940,8	16 850,2	16 297,1
Иные непрограммные расходы	598	10	03	99 9 00 00000		46 940,8	16 850,2	16 297,1
Реализация мероприятий по обеспечению жильем молодых семей за счет средств бюджетов	598	10	03	99 9 0P L4970		11 106,8	13 850,2	13 297,1
Социальное обеспечение и иные выплаты населению	598	10	03	99 9 0P L4970	300	11 106,8	13 850,2	13 297,1
Социальные выплаты гражданам, кроме публичных нормативных социальных выплат	598	10	03	99 9 0P L4970	320	11 106,8	13 850,2	13 297,1
Реализация мероприятий по обеспечению жильем молодых семей	598	10	03	99 9 0M L4970		3 000,0	3 000,0	3 000,0
Социальное обеспечение и иные выплаты населению	598	10	03	99 9 0M L4970	300	3 000,0	3 000,0	3 000,0
Социальные выплаты гражданам, кроме публичных нормативных социальных выплат	598	10	03	99 9 0M L4970	320	3 000,0	3 000,0	3 000,0
Единовременная выплата на приобретение жилого помещения для людей страдающих тяжелыми формами хронических заболеваний	598	10	03	99 9 00 00135		20 000,0	-	-
Социальное обеспечение и иные выплаты населению	598	10	03	99 9 00 00135	300	20 000,0	-	-
Социальные выплаты гражданам, кроме публичных нормативных социальных выплат	598	10	03	99 9 00 00135	320	20 000,0	-	-
Приобретение жилых помещений	598	10	03	99 9 00 00136		12 834,0	-	-
Капитальные вложения в объекты государственной (муниципальной) собственности	598	10	03	99 9 00 00136	400	12 834,0	-	-
Бюджетные инвестиции	598	10	03	99 9 00 00136	410	12 834,0	-	-

СРЕДСТВА МАССОВОЙ ИНФОРМАЦИИ	598	12	00			11 187,2	11 187,2	11 187,2
Периодическая печать и издательства	598	12	02	99 0 00 00000		11 187,2	11 187,2	11 187,2
Иные непрограммные расходы	598	12	02	99 9 00 00000		11 187,2	11 187,2	11 187,2
Финансовое обеспечение деятельности (оказания услуг) муниципального учреждения ВМБУ РГГ "Владикавказ"	598	12	02	99 9 00 00137		11 187,2	11 187,2	11 187,2
Предоставление субсидий бюджетным, автономным учреждениям и иным некоммерческим организациям	598	12	02	99 9 00 00137	600	11 187,2	11 187,2	11 187,2
Субсидии бюджетным учреждениям	598	12	02	99 9 00 00137	610	11 187,2	11 187,2	11 187,2
Администрация (префектура) внутригородского Иристонского района г.Владикавказа	599					13 891,0	12 891,0	12 891,0
ОБЩЕГОСУДАРСТВЕННЫЕ ВОПРОСЫ	599	01	00			11 773,8	11 773,8	11 773,8
Функционирование Правительства Российской Федерации, высших исполнительных органов государственной власти субъектов Российской Федерации, местных администраций	599	01	04			11 273,8	11 273,8	11 273,8
Непрограммные расходы органов местного самоуправления	599	01	04	99 0 00 00000		11 273,8	11 273,8	11 273,8
Иные непрограммные расходы	599	01	04	99 9 00 00000		11 273,8	11 273,8	11 273,8
Расходы на выплаты по оплате труда работников органов местного самоуправления	599	01	04	99 9 00 00110		9 596,1	9 596,1	9 596,1
Расходы на выплаты персоналу в целях обеспечения выполнения функций государственными (муниципальными) органами, казенными учреждениями, органами управления государственными внебюджетными фондами	599	01	04	99 9 00 00110	100	9 596,1	9 596,1	9 596,1
Расходы на выплаты персоналу государственных (муниципальных) органов	599	01	04	99 9 00 00110	120	9 596,1	9 596,1	9 596,1
Расходы на обеспечение функций органов местного самоуправления	599	01	04	99 9 00 00190		1 677,7	1 677,7	1 677,7
Закупка товаров, работ и услуг для обеспечения государственных (муниципальных) нужд	599	01	04	99 9 00 00190	200	1 652,7	1 652,7	1 652,7
Иные закупки товаров, работ и услуг для обеспечения государственных (муниципальных) нужд	599	01	04	99 9 00 00190	240	1 652,7	1 652,7	1 652,7
Иные бюджетные ассигнования	599	01	04	99 9 00 00190	800	25,0	25,0	25,0
Уплата налогов, сборов и иных платежей	599	01	04	99 9 00 00190	850	25,0	25,0	25,0
Другие общегосударственные вопросы	599	01	13			500,0	500,0	500,0
Непрограммные расходы органов местного самоуправления	599	01	13	99 0 00 00000		500,0	500,0	500,0
Иные непрограммные расходы	599	01	13	99 9 00 00000		500,0	500,0	500,0
Стимулирование деятельности народных дружинников	599	01	13	99 9 00 00138		500,0	500,0	500,0
Расходы на выплаты персоналу в целях обеспечения выполнения функций государственными (муниципальными) органами, казенными учреждениями, органами управления государственными внебюджетными фондами	599	01	13	99 9 00 00138	100	500,0	500,0	500,0
Расходы на выплаты персоналу государственных (муниципальных) органов	599	01	13	99 9 00 00138	120	500,0	500,0	500,0
НАЦИОНАЛЬНАЯ ЭКОНОМИКА	599	04	00			117,2	117,2	117,2
Общеэкономические вопросы	599	04	01			117,2	117,2	117,2
Непрограммные расходы органов местного самоуправления	599	04	01	99 0 00 00000		117,2	117,2	117,2
Иные непрограммные расходы	599	04	01	99 9 00 00000		117,2	117,2	117,2
Организация временного трудоустройства безработных граждан	599	04	01	99 9 00 00140		117,2	117,2	117,2
Расходы на выплаты персоналу в целях обеспечения выполнения функций государственными (муниципальными) органами, казенными учреждениями, органами управления государственными внебюджетными фондами	599	04	01	99 9 00 00140	100	117,2	117,2	117,2
Расходы на выплаты персоналу государственных (муниципальных) органов	599	04	01	99 9 00 00140	120	117,2	117,2	117,2
ЖИЛИЩНО-КОММУНАЛЬНОЕ ХОЗЯЙСТВО	599	05	00			2 000,0	1 000,0	1 000,0
Благоустройство	599	05	03			2 000,0	1 000,0	1 000,0
Непрограммные расходы органов местного самоуправления	599	05	03	99 0 00 00000		2 000,0	1 000,0	1 000,0
Иные непрограммные расходы	599	05	03	99 9 00 00000		2 000,0	1 000,0	1 000,0
Мероприятия по благоустройству городского округа	599	05	03	99 9 00 00139		2 000,0	1 000,0	1 000,0
Закупка товаров, работ и услуг для обеспечения государственных (муниципальных) нужд	599	05	03	99 9 00 00139	200	2 000,0	1 000,0	1 000,0
Иные закупки товаров, работ и услуг для обеспечения государственных (муниципальных) нужд	599	05	03	99 9 00 00139	240	2 000,0	1 000,0	1 000,0
Администрация (префектура) внутригородского Северо-Западного района г.Владикавказа	600					14 260,8	13 260,8	13 260,8
ОБЩЕГОСУДАРСТВЕННЫЕ ВОПРОСЫ	600	01	00			12 143,6	12 143,6	12 143,6
Функционирование Правительства Российской Федерации, высших исполнительных органов государственной власти субъектов Российской Федерации, местных администраций	600	01	04			11 643,6	11 643,6	11 643,6
Непрограммные расходы органов местного самоуправления	600	01	04	99 0 00 00000		11 643,6	11 643,6	11 643,6
Иные непрограммные расходы	600	01	04	99 9 00 00000		11 643,6	11 643,6	11 643,6
Расходы на выплаты по оплате труда работников органов местного самоуправления	600	01	04	99 9 00 00110		9 267,5	9 267,5	9 267,5
Расходы на выплаты персоналу в целях обеспечения выполнения функций государственными (муниципальными) органами, казенными учреждениями, органами управления государственными внебюджетными фондами	600	01	04	99 9 00 00110	100	9 267,5	9 267,5	9 267,5
Расходы на выплаты персоналу государственных (муниципальных) органов	600	01	04	99 9 00 00110	120	9 267,5	9 267,5	9 267,5
Расходы на обеспечение функций органов местного самоуправления	600	01	04	99 9 00 00190		2 376,1	2 376,1	2 376,1
Закупка товаров, работ и услуг для обеспечения государственных (муниципальных) нужд	600	01	04	99 9 00 00190	200	2 263,1	2 263,1	2 263,1
Иные закупки товаров, работ и услуг для обеспечения государственных (муниципальных) нужд	600	01	04	99 9 00 00190	240	2 263,1	2 263,1	2 263,1
Иные бюджетные ассигнования	600	01	04	99 9 00 00190	800	113,0	113,0	113,0
Уплата налогов, сборов и иных платежей	600	01	04	99 9 00 00190	850	113,0	113,0	113,0
Другие общегосударственные вопросы	600	01	13			500,0	500,0	500,0
Непрограммные расходы органов местного самоуправления	600	01	13	99 0 00 00000		500,0	500,0	500,0
Иные непрограммные расходы	600	01	13	99 9 00 00000		500,0	500,0	500,0
Стимулирование деятельности народных дружинников	600	01	13	99 9 00 00138		500,0	500,0	500,0
Расходы на выплаты персоналу в целях обеспечения выполнения функций государственными (муниципальными) органами, казенными учреждениями, органами управления государственными внебюджетными фондами	600	01	13	99 9 00 00138	100	500,0	500,0	500,0
Расходы на выплаты персоналу государственных (муниципальных) органов	600	01	13	99 9 00 00138	120	500,0	500,0	500,0
НАЦИОНАЛЬНАЯ ЭКОНОМИКА	600	04	00			117,2	117,2	117,2
Общеэкономические вопросы	600	04	01			117,2	117,2	117,2
Непрограммные расходы органов местного самоуправления	600	04	01	99 0 00 00000		117,2	117,2	117,2
Иные непрограммные расходы	600	04	01	99 9 00 00000		117,2	117,2	117,2
Организация временного трудоустройства безработных граждан	600	04	01	99 9 00 00140		117,2	117,2	117,2
Расходы на выплаты персоналу в целях обеспечения выполнения функций государственными (муниципальными) органами, казенными учреждениями, органами управления государственными внебюджетными фондами	600	04	01	99 9 00 00140	100	117,2	117,2	117,2
Расходы на выплаты персоналу государственных (муниципальных) органов	600	04	01	99 9 00 00140	120	117,2	117,2	117,2
ЖИЛИЩНО-КОММУНАЛЬНОЕ ХОЗЯЙСТВО	600	05	00			2 000,0	1 000,0	1 000,0
Благоустройство	600	05	03			2 000,0	1 000,0	1 000,0
Непрограммные расходы органов местного самоуправления	600	05	03	99 0 00 00000		2 000,0	1 000,0	1 000,0
Иные непрограммные расходы	600	05	03	99 9 00 00000		2 000,0	1 000,0	1 000,0
Мероприятия по благоустройству городского округа	600	05	03	99 9 00 00139		2 000,0	1 000,0	1 000,0
Закупка товаров, работ и услуг для обеспечения государственных (муниципальных) нужд	600	05	03	99 9 00 00139	200	2 000,0	1 000,0	1 000,0
Иные закупки товаров, работ и услуг для обеспечения государственных (муниципальных) нужд	600	05	03	99 9 00 00139	240	2 000,0	1 000,0	1 000,0
Комитет молодежной политики, физической культуры и спорта администрации местного самоуправления г.Владикавказа	601					48 153,7	45 153,7	45 153,7
ОБРАЗОВАНИЕ	601	07	00			3 000,0	2 000,0	2 000,0
Молодежная политика	601	07	07			3 000,0	2 000,0	2 000,0
Муниципальная программа "Развитие молодежной политики, физической культуры и спорта в МО г.Владикавказ"	601	07	07	11 0 00 00000		3 000,0	2 000,0	2 000,0
Подпрограмма "Реализация мероприятий в области молодежной политики"	601	07	07	11 1 00 00000		3 000,0	2 000,0	2 000,0
Основное мероприятие "Организация и проведение мероприятий в области молодежной политики"	601	07	07	11 1 01 00141		3 000,0	2 000,0	2 000,0
Предоставление субсидий бюджетным, автономным учреждениям и иным некоммерческим организациям	601	07	07	11 1 01 00141	600	3 000,0	2 000,0	2 000,0
Субсидии автономным учреждениям	601	07	07	11 1 01 00141	620	3 000,0	2 000,0	2 000,0
ФИЗИЧЕСКАЯ КУЛЬТУРА И СПОРТ	601	11	00			45 153,7	43 153,7	43 153,7
Физическая культура	601	11	01			39 681,4	37 681,4	37 681,4
Муниципальная программа "Развитие молодежной политики, физической культуры и спорта в МО г.Владикавказ"	601	11	01	11 0 00 00000		39 681,4	37 681,4	37 681,4
Подпрограмма "Реализация мероприятий в области физической культуры и спорта, пропаганда здорового образа жизни"	601	11	01	11 2 00 00000		4 000,0	2 000,0	2 000,0
Основное мероприятие "Организация и проведение физкультурных мероприятий и мероприятий, направленных на развитие массового спорта"	601	11	01	11 2 01 00142		4 000,0	2 000,0	2 000,0
Предоставление субсидий бюджетным, автономным учреждениям и иным некоммерческим организациям	601	11	01	11 2 01 00142	600	4 000,0	2 000,0	2 000,0
Субсидии автономным учреждениям	601	11	01	11 2 01 00142	620	4 000,0	2 000,0	2 000,0
Подпрограмма "Обеспечение деятельности муниципальных учреждений подведомственных КМПФКС АМС г.Владикавказа"	601	11	01	11 3 00 00000		35 681,4	35 681,4	35 681,4
Мероприятие "Обеспечение деятельности учреждений дополнительного образования детей"	601	11	01	11 3 01 00143		35 681,4	35 681,4	35 681,4
Расходы на обеспечение деятельности (оказания услуг) муниципальных образовательных учреждений дополнительного образования	601	11	01	11 3 01 00143		35 681,4	35 681,4	35 681,4
Предоставление субсидий бюджетным, автономным учреждениям и иным некоммерческим организациям	601	11	01	11 3 01 00143	600	35 681,4	35 681,4	35 681,4
Субсидии автономным учреждениям	601	11	01	11 3 01 00143	620	35 681,4	35 681,4	35 681,4
Другие вопросы в области физической культуры и спорта	601	11	05			5 472,3	5 472,3	5 472,3
Муниципальная программа "Развитие молодежной политики, физической культуры и спорта в МО г.Владикавказ"	601	11	05	11 0 00 00000		5 472,3	5 472,3	5 472,3
Подпрограмма "Обеспечение деятельности аппарата КМПФКС АМС г.Владикавказа"	601	11	05	11 4 00 00000		5 472,3	5 472,3	5 472,3
Функционирование Правительства Российской Федерации, высших исполнительных органов государственной власти субъектов Российской Федерации, местных администраций	601	11	05	11 4 00 00110		5 228,1	5 228,1	5 228,1
Расходы на выплаты по оплате труда работников органов местного самоуправления	601	11	05	11 4 00 00110		5 228,1	5 228,1	5 228,1
Расходы на выплаты персоналу в целях обеспечения выполнения функций государственными (муниципальными) органами, казенными учреждениями, органами управления государственными внебюджетными фондами	601	11	05	11 4 00 00110	100	5 228,1	5 228,1	5 228,1
Расходы на выплаты персоналу государственных (муниципальных) органов	601	11	05	11 4 00 00110	120	5 228,1	5 228,1	5 228,1
Расходы на обеспечение функций органов местного самоуправления	601	11	05	11 4 00 00190		244,2	244,2	244,2
Закупка товаров, работ и услуг для обеспечения государственных (муниципальных) нужд	601	11	05	11 4 00 00190	200	234,2	234,2	234,2
Иные закупки товаров, работ и услуг для обеспечения государственных (муниципальных) нужд	601	11	05	11 4 00 00190	240	234,2	234,2	234,2
Иные бюджетные ассигнования	601	11	05	11 4 00 00190	800	10,0	10,0	10,0
Уплата налогов, сборов и иных платежей	601	11	05	11 4 00 00190	850	10,0	10,0	10,0
Управление дорожного строительства и организации дорожного движения администрации местного самоуправления города Владикавказа	602					838 451,8	754 491,3	237 688,3
НАЦИОНАЛЬНАЯ ЭКОНОМИКА	602	04	00			838 451,8	754 491,3	237 688,3
Транспорт	602	04	08			9 547,8	10 633,8	10 633,8
Муниципальная программа "Развитие транспортной инфраструктуры г.Владикавказа"	602	04	08	03 0 00 00000		9 547,8	10 633,8	10 633,8
Подпрограмма «Обеспечение деятельности и выполнения функций УДСиОДД АМС г.Владикавказа»	602	04	08	03 1 00 00000		9 547,8	10 633,8	10 633,8
Расходы на выплаты по оплате труда работников органов местного самоуправления	602	04	08	03 1 00 00110		8 407,8	8 407,8	8 407,8
Расходы на выплаты персоналу в целях обеспечения выполнения функций государственными (муниципальными) органами, казенными учреждениями, органами управления государственными внебюджетными фондами	602	04	08	03 1 00 00110	100	8 407,8	8 407,8	8 407,8
Расходы на выплаты персоналу государственных (муниципальных) органов	602	04	08	03 1 00 00110	120	8 407,8	8 407,8	8 407,8
Расходы на обеспечение функций органов местного самоуправления	602	04	08	03 1 00 00190		1 140,0	2 226,0	2 226,0
Закупка товаров, работ и услуг для обеспечения государственных (муниципальных) нужд	602	04	08	03 1 00 00190	200	260,0	260,0	260,0
Иные закупки товаров, работ и услуг для обеспечения государственных (муниципальных) нужд	602	04	08	03 1 00 00190	240	260,0	260,0	260,0
Иные бюджетные ассигнования	602	04	08	03 1 00 00190	800	880,0	1 966,0	1 966,0
Уплата налогов, сборов и иных платежей	602	04	08	03 1 00 00190	850	880,0	1 966,0	1 966,0
Дорожное хозяйство (дорожные фонды)	602	04	09			828 904,0	743 857,5	227 054,5
Муниципальная программа "Развитие транспортной инфраструктуры г.Владикавказа"	602	04	09	03 0 00 00000		828 904,0	743 857,5	227 054,5
Подпрограмма «Автомобильные дороги и улично-дорожная сеть (строительство, реконструкция, ремонт и содержание автомобильных дорог) г.Владикавказа»	602	04	09	03 3 00 00000		820 744,0	735 697,5	218 894,5
Мероприятие "Расходы по проектированию, строительству (реконструкции) автомобильных дорог общего пользования местного значения от поступления акцизов"	602	04	09	03 3 01 00145		21 717,0	22 591,0	24 077,0
Закупка товаров, работ и услуг для обеспечения государственных (муниципальных) нужд	602	04	09	03 3 01 00145	200	21 717,0	22 591,0	24 077,0
Иные закупки товаров, работ и услуг для обеспечения государственных (муниципальных) нужд	602	04	09	03 3 01 00145	240	21 717,0	22 591,0	24 077,0
Мероприятие "Разработка технических планов для регистрации права собственности на автомобильные дороги "	602	04	09	03 3 04 00146		2 600,0	-	-
Закупка товаров, работ и услуг для обеспечения государственных (муниципальных) нужд	602	04	09	03 3 04 00146	200	2 600,0	-	-
Иные закупки товаров, работ и услуг для обеспечения государственных (муниципальных) нужд	602	04	09	03 3 04 00146	240	2 600,0	-	-
Мероприятие "Разработка проектно-сметной документации"	602	04	09	03 3 06 00147		4 000,0	4 600,0	4 600,0
Закупка товаров, работ и услуг для обеспечения государственных (муниципальных) нужд	602	04	09	03 3 06 00147	200	4 000,0	4 600,0	4 600,0
Иные закупки товаров, работ и услуг для обеспечения государственных (муниципальных) нужд	602	04	09	03 3 06 00147	240	4 000,0	4 600,0	4 600,0
Субсидия на дорожную деятельность в отношении автомобильных дорог общего пользования местного значения	602	04	09	03 3 0P S6740		176 397,0	179 793,5	179 793,5
Закупка товаров, работ и услуг для обеспечения государственных (муниципальных) нужд	602	04	09	03 3 0P S6740	200	113 268,3	179 793,5	179 793,5
Иные закупки товаров, работ и услуг для обеспечения государственных (муниципальных) нужд	602	04	09	03 3 0P S6740	240	113 268,3	179 793,5	179 793,5
Капитальные вложения в объекты государственной (муниципальной) собственности	602	04	09	03 3 0P S6740	400	63 128,7	-	-
Бюджетные инвестиции	602	04	09	03 3 0P S6740	410	63 128,7	-	-
Софинансирование местного бюджета городского округа г. Владикавказ на дорожную деятельность в отношении автомобильных дорог общего пользования местного значения"	602	04	09	03 3 0M S6740		40 424,0	10 424,0	10 424,0
Закупка товаров, работ и услуг для обеспечения государственных (муниципальных) нужд	602	04	09	03 3 0M S6740	200	7 101,4	10 424,0	10 424,0
Иные закупки товаров, работ и услуг для обеспечения государственных (муниципальных) нужд	602	04	09	03 3 0M S6740	240	7 101,4	10 424,0	10 424,0
Капитальные вложения в объекты государственной (муниципальной) собственности	602	04	09	03 3 0M S6740	400	33 322,6	-	-
Бюджетные инвестиции	602	04	09	03 3 0M S6740	410	33 322,6	-	-
Реконструкция, капитальный ремонт и ремонт автомобильных дорог местного значения (улично-дорожной сети) г.Владикавказа	602	04	09	03 3 R1 28072		575 606,0	518 289,0	-
Закупка товаров, работ и услуг для обеспечения государственных (муниципальных) нужд	602	04	09	03 3 R1 28072	200	575 606,0	518 289,0	-
Иные закупки товаров, работ и услуг для обеспечения государственных (муниципальных) нужд	602	04	09	03 3 R1 28072	240	575 606,0	518 289,0	-
Подпрограмма «Содержание подведомственных учреждений УДСиОДД АМС г. Владикавказа»	602	04	09	03 4 00 00000		8 160,0	8 160,0	8 160,0
Мероприятие "Содержание ВМКУ «Дорожный фонд»	602	04	09	03 4 01 00148		8 160,0	8 160,0	8 160,0
Расходы на обеспечение деятельности (оказания услуг) муниципальных учреждений	602	04	09	03 4 01 00148		8 160,0	8 160,0	8 160,0
Расходы на выплаты персоналу в целях обеспечения выполнения функций государственными (муниципальными) органами, казенными учреждениями, органами управления государственными внебюджетными фондами	602	04	09	03 4 01 00148	100	7 914,0	7 914,0	7 914,0
Расходы на выплаты персоналу казенных учреждений	602	04	09	03 4 01 00148	110	7 914,0	7 914,0	7 914,0
Закупка товаров, работ и услуг для обеспечения государственных (муниципальных) нужд	602	04	09	03 4 01 00148	200	210,0	210,0	210,0

Иные закупки товаров, работ и услуг для обеспечения государственных (муниципальных) нужд	602	04	09	03 4 01 00148	240	210,0	210,0	210,0
Иные бюджетные ассигнования	602	04	09	03 4 01 00148	800	36,0	36,0	36,0
Уплата налогов, сборов и иных платежей	602	04	09	03 4 01 00148	850	36,0	36,0	36,0
Управление культуры администрации местного самоуправления г.Владикавказа	603					243 819,7	241 551,0	244 811,2
ОБРАЗОВАНИЕ	603	07	00			102 045,9	102 045,9	102 045,9
Дополнительное образование детей	603	07	03			102 045,9	102 045,9	102 045,9
Муниципальная программа «Развитие культуры г.Владикавказа"	603	07	03	08 0 00 00000		102 045,9	102 045,9	102 045,9
Подпрограмма «Обеспечение деятельности муниципальных учреждений культуры» г.Владикавказа»	603	07	03	08 2 00 00000		102 045,9	102 045,9	102 045,9
Мероприятие "Развитие системы художественно-эстетического образования в сфере культуры МО г.Владикавказа"	603	07	03	08 2 01 00158		102 045,9	102 045,9	102 045,9
Финансовое обеспечение деятельности (оказания услуг) муниципальных бюджетных учреждений дополнительного образования (музыкальные школы)	603	07	03	08 2 01 00158		102 045,9	102 045,9	102 045,9
Предоставление субсидий бюджетным, автономным учреждениям и иным некоммерческим организациям	603	07	03	08 2 01 00158	600	102 045,9	102 045,9	102 045,9
Субсидии бюджетным учреждениям	603	07	03	08 2 01 00158	610	102 045,9	102 045,9	102 045,9
КУЛЬТУРА, КИНЕМАТОГРАФИЯ	603	08	00			141 773,8	139 505,1	142 765,3
Культура	603	08	01			135 363,3	133 094,6	136 354,8
Муниципальная программа «Развитие культуры г.Владикавказа"	603	08	01	08 0 00 00000		135 363,3	133 094,6	136 354,8
Подпрограмма «Развитие культурной жизни г.Владикавказа и патриотическое воспитание граждан»	603	08	01	08 1 00 00000		30 260,0	25 510,0	25 810,0
Мероприятие "Проведение праздничных мероприятий"	603	08	01	08 1 01 00149		26 810,0	21 810,0	21 810,0
Закупка товаров, работ и услуг для обеспечения государственных (муниципальных) нужд	603	08	01	08 1 01 00149	200	26 810,0	21 810,0	21 810,0
Иные закупки товаров, работ и услуг для обеспечения государственных (муниципальных) нужд	603	08	01	08 1 01 00149	240	26 810,0	21 810,0	21 810,0
Мероприятие "Приобретение сувенирной продукции"	603	08	01	08 1 05 00150		350,0	400,0	400,0
Закупка товаров, работ и услуг для обеспечения государственных (муниципальных) нужд	603	08	01	08 1 05 00150	200	350,0	400,0	400,0
Иные закупки товаров, работ и услуг для обеспечения государственных (муниципальных) нужд	603	08	01	08 1 05 00150	240	350,0	400,0	400,0
Мероприятие "Чествование, поздравление работников культуры и творческих коллективов. "Ими гордится Владикавказ"-чествование почетных граждан, заслуженных людей г.Владикавказа"	603	08	01	08 1 06 00151		200,0	200,0	200,0
Закупка товаров, работ и услуг для обеспечения государственных (муниципальных) нужд	603	08	01	08 1 06 00151	200	100,0	200,0	200,0
Иные закупки товаров, работ и услуг для обеспечения государственных (муниципальных) нужд	603	08	01	08 1 06 00151	240	100,0	200,0	200,0
Социальное обеспечение и иные выплаты населению	603	08	01	08 1 06 00151	300	100,0	-	-
Публичные нормативные выплаты гражданам несоциального характера	603	08	01	08 1 06 00151	330	100,0	-	-
Мероприятие "Установка, реставрация и текущий ремонт памятников и объектов культуры, расположенных на территории г.Владикавказа"	603	08	01	08 1 09 00152		300,0	1 000,0	1 000,0
Закупка товаров, работ и услуг для обеспечения государственных (муниципальных) нужд	603	08	01	08 1 09 00152	200	300,0	1 000,0	1 000,0
Иные закупки товаров, работ и услуг для обеспечения государственных (муниципальных) нужд	603	08	01	08 1 09 00152	240	300,0	1 000,0	1 000,0
Мероприятие "Издание и приобретение книг и иной печатной продукции, визуальной, аудиопродукции о г.Владикавказе, РСО-Алании"	603	08	01	08 1 10 00153		1 200,0	700,0	500,0
Закупка товаров, работ и услуг для обеспечения государственных (муниципальных) нужд	603	08	01	08 1 10 00153	200	1 200,0	700,0	500,0
Иные закупки товаров, работ и услуг для обеспечения государственных (муниципальных) нужд	603	08	01	08 1 10 00153	240	1 200,0	700,0	500,0
Мероприятие "Проведение международного фестиваля скрипичной музыки "ПОДАРИМ МИРУ МУЗЫКУ ДУШИ"	603	08	01	08 1 12 00154		-	-	500,0
Закупка товаров, работ и услуг для обеспечения государственных (муниципальных) нужд	603	08	01	08 1 12 00154	200	-	-	500,0
Иные закупки товаров, работ и услуг для обеспечения государственных (муниципальных) нужд	603	08	01	08 1 12 00154	240	-	-	500,0
Мероприятие "Учреждение конкурса главы АМС г.Владикавказа «Одаренные дети»"	603	08	01	08 1 14 00155		500,0	500,0	500,0
Закупка товаров, работ и услуг для обеспечения государственных (муниципальных) нужд	603	08	01	08 1 14 00155	200	500,0	500,0	500,0
Иные закупки товаров, работ и услуг для обеспечения государственных (муниципальных) нужд	603	08	01	08 1 14 00155	240	500,0	500,0	500,0
Мероприятие "Мемориальная работа"	603	08	01	08 1 21 00156		400,0	400,0	400,0
Закупка товаров, работ и услуг для обеспечения государственных (муниципальных) нужд	603	08	01	08 1 21 00156	200	400,0	400,0	400,0
Иные закупки товаров, работ и услуг для обеспечения государственных (муниципальных) нужд	603	08	01	08 1 21 00156	240	400,0	400,0	400,0
Мероприятие "Субсидия социально-ориентированным некоммерческим организациям патриотической направленности"	603	08	01	08 1 23 00157		500,0	500,0	500,0
Предоставление субсидий бюджетным, автономным учреждениям и иным некоммерческим организациям	603	08	01	08 1 23 00157	600	500,0	500,0	500,0
Субсидии некоммерческим организациям (за исключением государственных (муниципальных) учреждений, государственных корпораций (компаний), публично-правовых компаний)	603	08	01	08 1 23 00157	630	500,0	500,0	500,0
Подпрограмма «Обеспечение деятельности муниципальных учреждений культуры» г.Владикавказа»	603	08	01	08 2 00 00000		105 103,3	107 584,6	110 544,8
Мероприятие "Развитие библиотечного дела в библиотеках МО г.Владикавказа"	603	08	01	08 2 02 00000		39 309,1	39 309,1	39 309,1
Финансовое обеспечение деятельности МБУК "Централизованная библиотечная система г.Владикавказа"	603	08	01	08 2 02 00159		39 309,1	39 309,1	39 309,1
Предоставление субсидий бюджетным, автономным учреждениям и иным некоммерческим организациям	603	08	01	08 2 02 00159	600	39 309,1	39 309,1	39 309,1
Субсидии бюджетным учреждениям	603	08	01	08 2 02 00159	610	39 309,1	39 309,1	39 309,1
Мероприятие "Обеспечение деятельности культурно-досуговых учреждений муниципального образования г.Владикавказа"	603	08	01	08 2 03 00000		65 794,2	68 275,5	71 235,7
Финансовое обеспечение деятельности (оказания услуг) культурно-досуговых учреждений (дома культуры)"	603	08	01	08 2 03 00160		22 446,4	22 446,4	22 446,4
Предоставление субсидий бюджетным, автономным учреждениям и иным некоммерческим организациям	603	08	01	08 2 03 00160	600	22 446,4	22 446,4	22 446,4
Субсидии бюджетным учреждениям	603	08	01	08 2 03 00160	610	22 446,4	22 446,4	22 446,4
Осуществление полномочий Республики Северная Осетия-Алания по организации и поддержке учреждений культуры	603	08	01	08 2 0P 22000		43 030,0	45 511,3	48 788,3
Предоставление субсидий бюджетным, автономным учреждениям и иным некоммерческим организациям	603	08	01	08 2 0P 22000	600	43 030,0	45 511,3	48 788,3
Субсидии бюджетным учреждениям	603	08	01	08 2 0P 22000	610	43 030,0	45 511,3	48 788,3
Государственная поддержка отрасли культуры	603	08	01	08 2 0Ф L5190		316,8	316,8	-
Предоставление субсидий бюджетным, автономным учреждениям и иным некоммерческим организациям	603	08	01	08 2 0Ф L5190	600	316,8	316,8	-
Субсидии бюджетным учреждениям	603	08	01	08 2 0Ф L5190	610	316,8	316,8	-
Софинансирование на поддержку отрасли культуры	603	08	01	08 2 0M L5190		1,0	1,0	1,0
Предоставление субсидий бюджетным, автономным учреждениям и иным некоммерческим организациям	603	08	01	08 2 0M L5190	600	1,0	1,0	1,0
Субсидии бюджетным учреждениям	603	08	01	08 2 0M L5190	610	1,0	1,0	1,0
Другие вопросы в области культуры, кинематографии	603	08	04			6 410,5	6 410,5	6 410,5
Муниципальная программа «Развитие культуры г.Владикавказа"	603	08	04	08 0 00 00000		6 410,5	6 410,5	6 410,5
Подпрограмма "Обеспечение деятельности аппарата Управления культуры АМС г.Владикавказа"	603	08	04	08 3 00 00000		6 410,5	6 410,5	6 410,5
Мероприятие "Финансирование деятельности аппарата Управления культуры АМС г.Владикавказа"	603	08	04	08 3 00 00000		6 410,5	6 410,5	6 410,5
Расходы на выплаты по оплате труда работников органов местного самоуправления	603	08	04	08 3 00 00110		5 504,5	5 504,5	5 504,5
Расходы на выплаты персоналу в целях обеспечения выполнения функций государственными (муниципальными) органами, казенными учреждениями, органами управления государственными внебюджетными фондами	603	08	04	08 3 00 00110	100	5 504,5	5 504,5	5 504,5
Расходы на выплаты персоналу государственных (муниципальных) органов	603	08	04	08 3 00 00110	120	5 504,5	5 504,5	5 504,5
Расходы на обеспечение функций органов местного самоуправления	603	08	04	08 3 00 00190		906,0	906,0	906,0
Закупка товаров, работ и услуг для обеспечения государственных (муниципальных) нужд	603	08	04	08 3 00 00190	200	856,0	856,0	856,0
Иные закупки товаров, работ и услуг для обеспечения государственных (муниципальных) нужд	603	08	04	08 3 00 00190	240	856,0	856,0	856,0
Иные бюджетные ассигнования	603	08	04	08 3 00 00190	800	50,0	50,0	50,0
Уплата налогов, сборов и иных платежей	603	08	04	08 3 00 00190	850	50,0	50,0	50,0
Управление транспорта администрации местного самоуправления города Владикавказа	604					106 000,0	86 000,0	76 000,0
НАЦИОНАЛЬНАЯ ЭКОНОМИКА	604	04	00			106 000,0	86 000,0	76 000,0
Транспорт	604	04	08			106 000,0	86 000,0	76 000,0
Муниципальная программа "Развитие транспортной инфраструктуры г.Владикавказа"	604	04	08	03 0 00 00000		106 000,0	86 000,0	76 000,0
Подпрограмма «Поддержка и развитие городского пассажирского транспорта»	604	04	08	03 2 00 00000		106 000,0	86 000,0	76 000,0
Мероприятие «Обеспечение деятельности и выполнения функций УТ АМС г.Владикавказа»	604	04	08	03 2 00 00000		13 000,0	13 000,0	13 000,0
Расходы на выплаты по оплате труда работников органов местного самоуправления	604	04	08	03 2 00 00110		10 943,0	10 943,0	10 943,0
Расходы на выплаты персоналу в целях обеспечения выполнения функций государственными (муниципальными) органами, казенными учреждениями, органами управления государственными внебюджетными фондами	604	04	08	03 2 00 00110	100	10 943,0	10 943,0	10 943,0
Расходы на выплаты персоналу государственных (муниципальных) органов	604	04	08	03 2 00 00110	120	10 943,0	10 943,0	10 943,0
Расходы на обеспечение функций органов местного самоуправления	604	04	08	03 2 00 00190		2 057,0	2 057,0	2 057,0
Закупка товаров, работ и услуг для обеспечения государственных (муниципальных) нужд	604	04	08	03 2 00 00190	200	2 037,0	2 037,0	2 037,0
Иные закупки товаров, работ и услуг для обеспечения государственных (муниципальных) нужд	604	04	08	03 2 00 00190	240	2 037,0	2 037,0	2 037,0
Иные бюджетные ассигнования	604	04	08	03 2 00 00190	800	20,0	20,0	20,0
Уплата налогов, сборов и иных платежей	604	04	08	03 2 00 00190	850	20,0	20,0	20,0
Мероприятие "Возмещение части затрат в связи с оказанием услуг населению г.Владикавказ МУП "Владтрамвай"	604	04	08	03 2 02 00144		93 000,0	73 000,0	63 000,0
Иные бюджетные ассигнования	604	04	08	03 2 02 00144	800	93 000,0	73 000,0	63 000,0
Субсидии юридическим лицам (кроме некоммерческих организаций), индивидуальным предпринимателям, физическим лицам - производителям товаров, работ, услуг	604	04	08	03 2 02 00144	810	93 000,0	73 000,0	63 000,0
Управление благоустройства и озеленения администрации местного самоуправления г.Владикавказ	605					704 077,4	594 260,8	494 632,1
НАЦИОНАЛЬНАЯ ЭКОНОМИКА	605	04	00			12 543,1	12 543,1	12 543,1
Лесное хозяйство	605	04	07			12 543,1	12 543,1	12 543,1
Муниципальная программа "Благоустройство и озеленение г.Владикавказа"	605	04	07	04 0 00 00000		12 543,1	12 543,1	12 543,1
Мероприятие "Расходы на содержание МКУ "Владлес - Экология"	605	04	07	04 0 09 00166		12 543,1	12 543,1	12 543,1
Расходы на выплаты персоналу в целях обеспечения выполнения функций государственными (муниципальными) органами, казенными учреждениями, органами управления государственными внебюджетными фондами	605	04	07	04 0 09 00166	100	8 964,1	8 964,1	8 964,1
Расходы на выплаты персоналу казенных учреждений	605	04	07	04 0 09 00166	110	8 964,1	8 964,1	8 964,1
Закупка товаров, работ и услуг для обеспечения государственных (муниципальных) нужд	605	04	07	04 0 09 00166	200	2 975,0	2 975,0	2 975,0
Иные закупки товаров, работ и услуг для обеспечения государственных (муниципальных) нужд	605	04	07	04 0 09 00166	240	2 975,0	2 975,0	2 975,0
Иные бюджетные ассигнования	605	04	07	04 0 09 00166	800	604,0	604,0	604,0
Уплата налогов, сборов и иных платежей	605	04	07	04 0 09 00166	850	604,0	604,0	604,0
ЖИЛИЩНО-КОММУНАЛЬНОЕ ХОЗЯЙСТВО	605	05	00			691 531,3	581 714,7	482 086,0
Благоустройство	605	05	03			680 027,7	570 211,1	470 582,4
Муниципальная программа "Благоустройство и озеленение г.Владикавказа"	605	05	03	04 0 00 00000		670 027,7	560 211,1	470 582,4
Мероприятие "Благоустройство парков, скверов и набережных"	605	05	03	04 0 01 00160		101 364,8	83 000,0	53 000,0
Закупка товаров, работ и услуг для обеспечения государственных (муниципальных) нужд	605	05	03	04 0 01 00160	200	101 364,8	83 000,0	53 000,0
Иные закупки товаров, работ и услуг для обеспечения государственных (муниципальных) нужд	605	05	03	04 0 01 00160	240	101 364,8	83 000,0	53 000,0
Мероприятие "Установка аншлагов"	605	05	03	04 0 03 00161		1 000,0	1 000,0	1 000,0
Закупка товаров, работ и услуг для обеспечения государственных (муниципальных) нужд	605	05	03	04 0 03 00161	200	1 000,0	1 000,0	1 000,0
Иные закупки товаров, работ и услуг для обеспечения государственных (муниципальных) нужд	605	05	03	04 0 03 00161	240	1 000,0	1 000,0	1 000,0
Мероприятие "Устройство остановочных сооружений"	605	05	03	04 0 05 00162		7 000,0	7 000,0	7 000,0
Закупка товаров, работ и услуг для обеспечения государственных (муниципальных) нужд	605	05	03	04 0 05 00162	200	7 000,0	7 000,0	7 000,0
Иные закупки товаров, работ и услуг для обеспечения государственных (муниципальных) нужд	605	05	03	04 0 05 00162	240	7 000,0	7 000,0	7 000,0
Мероприятие "Восстановительные работы из тротуарной плитки и декоративного камня, ремонт и приобретение малых архитектурных форм"	605	05	03	04 0 06 00163		7 000,0	7 000,0	7 000,0
Закупка товаров, работ и услуг для обеспечения государственных (муниципальных) нужд	605	05	03	04 0 06 00163	200	7 000,0	7 000,0	7 000,0
Иные закупки товаров, работ и услуг для обеспечения государственных (муниципальных) нужд	605	05	03	04 0 06 00163	240	7 000,0	7 000,0	7 000,0
Мероприятие "Подготовка проектно-сметной документации и эскизов проектов"	605	05	03	04 0 07 00164		5 000,0	5 000,0	5 000,0
Закупка товаров, работ и услуг для обеспечения государственных (муниципальных) нужд	605	05	03	04 0 07 00164	200	5 000,0	5 000,0	5 000,0
Иные закупки товаров, работ и услуг для обеспечения государственных (муниципальных) нужд	605	05	03	04 0 07 00164	240	5 000,0	5 000,0	5 000,0
Мероприятие "Озеленение"	605	05	03	04 0 08 00165		100 000,0	85 000,0	50 000,0
Закупка товаров, работ и услуг для обеспечения государственных (муниципальных) нужд	605	05	03	04 0 08 00165	200	100 000,0	85 000,0	50 000,0
Иные закупки товаров, работ и услуг для обеспечения государственных (муниципальных) нужд	605	05	03	04 0 08 00165	240	100 000,0	85 000,0	50 000,0
Мероприятие "Содержание учреждений подведомственных УБиО, осуществляющих санитарную очистку г.Владикавказ"	605	05	03	04 0 10 00167		347 598,5	291 146,7	271 518,0
Предоставление субсидий бюджетным, автономным учреждениям и иным некоммерческим организациям	605	05	03	04 0 10 00167	600	347 598,5	291 146,7	271 518,0
Субсидии бюджетным учреждениям	605	05	03	04 0 10 00167	610	347 598,5	291 146,7	271 518,0
Мероприятие "Прочие мероприятия по благоустройству городских округов и поселений"	605	05	03	04 0 11 00168		101 064,4	81 064,4	76 064,4
Закупка товаров, работ и услуг для обеспечения государственных (муниципальных) нужд	605	05	03	04 0 11 00168	200	101 064,4	81 064,4	76 064,4
Иные закупки товаров, работ и услуг для обеспечения государственных (муниципальных) нужд	605	05	03	04 0 11 00168	240	101 064,4	81 064,4	76 064,4
Муниципальная программа "Формирование современной городской среды на территории муниципального образования г.Владикавказ на 2018-2024 годы"	605	05	03	13 0 00 00000		10 000,0	10 000,0	-
Реализация мероприятий по формированию современной городской среды	605	05	03	13 0 F2 55550		-	-	-
Закупка товаров, работ и услуг для обеспечения государственных (муниципальных) нужд	605	05	03	13 0 F2 55550	200	-	-	-
Иные закупки товаров, работ и услуг для обеспечения государственных (муниципальных) нужд	605	05	03	13 0 F2 55550	240	-	-	-
Софинансирование на обеспечение мероприятий по формированию современной городской среды	605	05	03	13 0 F2 55554		10 000,0	10 000,0	-
Закупка товаров, работ и услуг для обеспечения государственных (муниципальных) нужд	605	05	03	13 0 F2 55554	200	10 000,0	10 000,0	-
Иные закупки товаров, работ и услуг для обеспечения государственных (муниципальных) нужд	605	05	03	13 0 F2 55554	240	10 000,0	10 000,0	-
Другие вопросы в области жилищно-коммунального хозяйства	605	05	05			11 503,6	11 503,6	11 503,6
Муниципальная программа "Благоустройство и озеленение г.Владикавказа"	605	05	05	04 0 00 00000		11 503,6	11 503,6	11 503,6
Мероприятие «Обеспечение деятельности и выполнения функций УБиО АМС г.Владикавказа»	605	05	05	04 0 00 00000		11 503,6	11 503,6	11 503,6
Расходы на выплаты по оплате труда работников органов местного самоуправления	605	05	05	04 0 00 00110		11 026,6	11 026,6	11 026,6
Расходы на выплаты персоналу в целях обеспечения выполнения функций государственными (муниципальными) органами, казенными учреждениями, органами управления государственными внебюджетными фондами	605	05	05	04 0 00 00110	100	11 026,6	11 026,6	11 026,6
Расходы на выплаты персоналу государственных (муниципальных) органов	605	05	05	04 0 00 00110	120	11 026,6	11 026,6	11 026,6
Расходы на обеспечение функций органов местного самоуправления	605	05	05	04 0 00 00190		477,0	477,0	477,0
Закупка товаров, работ и услуг для обеспечения государственных (муниципальных) нужд	605	05	05	04 0 00 00190	200	474,0	474,0	474,0
Иные закупки товаров, работ и услуг для обеспечения государственных (муниципальных) нужд	605	05	05	04 0 00 00190	240	474,0	474,0	474,0
Иные бюджетные ассигнования	605	05	05	04 0 00 00190	800	3,0	3,0	3,0
Уплата налогов, сборов и иных платежей	605	05	05	04 0 00 00190	850	3,0	3,0	3,0
КУЛЬТУРА И КИНЕМАТОГРАФИЯ	605	08	00			3,0	3,0	3,0
Другие вопросы в области культуры, кинематографии	605	08	04			3,0	3,0	3,0
Муниципальная программа "Благоустройство и озеленение г.Владикавказа"	605	08	04	04 0 00 00000		3,0	3,0	3,0
Субсидия на софинансирование расходов на обустройство и восстановление воинских захоронений	605	08	04	04 0 0P L2990		-	-	-
Закупка товаров, работ и услуг для обеспечения государственных (муниципальных) нужд	605	08	04	04 0 0P L2990	200	-	-	-
Иные закупки товаров, работ и услуг для обеспечения государственных (муниципальных) нужд	605	08	04	04 0 0P L2990	240	-	-	-
Софинансирование расходов на обустройство и восстановление воинских захоронений	605	08	04	04 0 0M L2990		3,0	3,0	3,0

Закупка товаров, работ и услуг для обеспечения государственных (муниципальных) нужд	605	08	04	04 0 0M L2990	200	3,0	3,0	3,0
Иные закупки товаров, работ и услуг для обеспечения государственных (муниципальных) нужд	605	08	04	04 0 0M L2990	240	3,0	3,0	3,0
Управление по строительству администрации местного самоуправления г.Владикавказ	606					135 784,2	218 784,2	278 324,2
НАЦИОНАЛЬНАЯ ЭКОНОМИКА	606	04	00			60 000,0	17 000,0	28 575,0
Сельское хозяйство и рыболовство	606	04	05			44 500,0	-	-
Муниципальная программа "Городская инвестиционная программа г.Владикавказа"	606	04	05	10 0 00 00000		44 500,0	-	-
Мероприятие "Строительство приюта для безнадзорных животных за счет средств республиканского бюджета"	606	04	05	10 0 0P 10606		30 000,0	-	-
Капитальные вложения в объекты государственной (муниципальной) собственности	606	04	05	10 0 0P 10606	400	30 000,0	-	-
Бюджетные инвестиции	606	04	05	10 0 0P 10606	410	30 000,0	-	-
Мероприятие "Строительство приюта для безнадзорных животных за счет средств местного бюджета"	606	04	05	10 0 01 00169		14 500,0	-	-
Капитальные вложения в объекты государственной (муниципальной) собственности	606	04	05	10 0 01 00169	400	14 500,0	-	-
Бюджетные инвестиции	606	04	05	10 0 01 00169	410	14 500,0	-	-
"Другие вопросы в области национальной экономики"	606	04	12			15 500,0	17 000,0	28 575,0
Муниципальная программа "Городская инвестиционная программа г.Владикавказа"	606	04	12	10 0 00 00000		15 500,0	17 000,0	28 575,0
Мероприятие "Ремонт зданий муниципальной собственности"	606	04	12	10 0 02 00170		15 000,0	10 000,0	15 000,0
Закупка товаров, работ и услуг для обеспечения государственных (муниципальных) нужд	606	04	12	10 0 02 00170	200	15 000,0	10 000,0	15 000,0
Иные закупки товаров, работ и услуг для обеспечения государственных (муниципальных) нужд	606	04	12	10 0 02 00170	240	15 000,0	10 000,0	15 000,0
Мероприятие "Ремонт общежитий в г.Владикавказе"	606	04	12	10 0 03 00171		-	6 500,0	13 075,0
Закупка товаров, работ и услуг для обеспечения государственных (муниципальных) нужд	606	04	12	10 0 03 00171	200	-	6 500,0	13 075,0
Иные закупки товаров, работ и услуг для обеспечения государственных (муниципальных) нужд	606	04	12	10 0 03 00171	240	-	6 500,0	13 075,0
Мероприятие "Проектные работы"	606	04	12	10 0 04 00172		500,0	500,0	500,0
Закупка товаров, работ и услуг для обеспечения государственных (муниципальных) нужд	606	04	12	10 0 04 00172	200	500,0	500,0	500,0
Иные закупки товаров, работ и услуг для обеспечения государственных (муниципальных) нужд	606	04	12	10 0 04 00172	240	500,0	500,0	500,0
ЖИЛИЩНО-КОММУНАЛЬНОЕ ХОЗЯЙСТВО	606	05	00			21 284,2	91 034,2	112 459,2
Жилищное хозяйство	606	05	01			1 300,0	6 000,0	6 500,0
Муниципальная программа "Городская инвестиционная программа г.Владикавказа"	606	05	01	10 0 00 00000		1 300,0	6 000,0	6 500,0
Мероприятие "Обеспечение условий доступности для инвалидов жилых помещений и общего имущества в многоквартирных домах г.Владикавказ"	606	05	01	10 0 05 00173		1 000,0	5 500,0	6 000,0
Закупка товаров, работ и услуг для обеспечения государственных (муниципальных) нужд	606	05	01	10 0 05 00173	200	1 000,0	5 500,0	6 000,0
Иные закупки товаров, работ и услуг для обеспечения государственных (муниципальных) нужд	606	05	01	10 0 05 00173	240	1 000,0	5 500,0	6 000,0
Мероприятие "Проектные работы"	606	05	01	10 0 04 00172		300,0	500,0	500,0
Закупка товаров, работ и услуг для обеспечения государственных (муниципальных) нужд	606	05	01	10 0 04 00172	200	300,0	500,0	500,0
Иные закупки товаров, работ и услуг для обеспечения государственных (муниципальных) нужд	606	05	01	10 0 04 00172	240	300,0	500,0	500,0
Коммунальное хозяйство	606	05	02			-	49 000,0	60 000,0
Муниципальная программа "Городская инвестиционная программа г.Владикавказа"	606	05	02	10 0 00 00000		-	49 000,0	60 000,0
Мероприятие "Реконструкция моста по ул.Кирова в г.Владикавказе"	606	05	02	10 0 06 00174		-	45 000,0	55 000,0
Капитальные вложения в объекты государственной (муниципальной) собственности	606	05	02	10 0 06 00174	400	-	45 000,0	55 000,0
Бюджетные инвестиции	606	05	02	10 0 06 00174	410	-	45 000,0	55 000,0
Мероприятие "Проектные работы"	606	05	02	10 0 04 00172		-	4 000,0	5 000,0
Капитальные вложения в объекты государственной (муниципальной) собственности	606	05	02	10 0 04 00172	400	-	4 000,0	5 000,0
Бюджетные инвестиции	606	05	02	10 0 04 00172	410	-	4 000,0	5 000,0
Благоустройство	606	05	03			12 000,0	27 700,0	37 625,0
Муниципальная программа "Городская инвестиционная программа г.Владикавказа"	606	05	03	10 0 00 00000		12 000,0	27 700,0	37 625,0
Мероприятие "Установка детских и спортивных площадок в г.Владикавказе"	606	05	03	10 0 07 00175		11 500,0	25 500,0	35 125,0
Закупка товаров, работ и услуг для обеспечения государственных (муниципальных) нужд	606	05	03	10 0 07 00175	200	11 500,0	25 500,0	35 125,0
Иные закупки товаров, работ и услуг для обеспечения государственных (муниципальных) нужд	606	05	03	10 0 07 00175	240	11 500,0	25 500,0	35 125,0
Мероприятие "Проектные работы"	606	05	03	10 0 04 00172		500,0	2 200,0	2 500,0
Закупка товаров, работ и услуг для обеспечения государственных (муниципальных) нужд	606	05	03	10 0 04 00172	200	500,0	2 200,0	2 500,0
Иные закупки товаров, работ и услуг для обеспечения государственных (муниципальных) нужд	606	05	03	10 0 04 00172	240	500,0	2 200,0	2 500,0
Другие вопросы в области жилищно-коммунального хозяйства	606	05	05			7 984,2	8 334,2	8 334,2
Непрограммные расходы органов местного самоуправления	606	05	05	99 0 00 00000		7 984,2	8 334,2	8 334,2
Иные непрограммные расходы	606	05	05	99 9 00 00000		7 984,2	8 334,2	8 334,2
Расходы на выплаты по оплате труда работников органов местного самоуправления	606	05	05	99 9 00 00110		7 404,2	7 404,2	7 404,2
Расходы на выплаты персоналу в целях обеспечения выполнения функций государственными (муниципальными) органами, казенными учреждениями, органами управления государственными внебюджетными фондами	606	05	05	99 9 00 00110	100	7 404,2	7 404,2	7 404,2
Расходы на выплаты персоналу государственных (муниципальных) органов	606	05	05	99 9 00 00110	120	7 404,2	7 404,2	7 404,2
Расходы на обеспечение функций органов местного самоуправления	606	05	05	99 9 00 00190		580,0	930,0	930,0
Закупка товаров, работ и услуг для обеспечения государственных (муниципальных) нужд	606	05	05	99 9 00 00190	200	470,0	770,0	770,0
Иные закупки товаров, работ и услуг для обеспечения государственных (муниципальных) нужд	606	05	05	99 9 00 00190	240	470,0	770,0	770,0
Иные бюджетные ассигнования	606	05	05	99 9 00 00190	800	110,0	160,0	160,0
Уплата налогов, сборов и иных платежей	606	05	05	99 9 00 00190	850	110,0	160,0	160,0
ОБРАЗОВАНИЕ	606	07	00			54 500,0	90 750,0	117 290,0
Другие вопросы в области образования	606	07	09			54 500,0	90 750,0	117 290,0
Муниципальная программа "Городская инвестиционная программа г.Владикавказа"	606	07	09	10 0 00 00000		54 500,0	90 750,0	117 290,0
Мероприятие "Ремонт школ и детских садов"	606	07	09	10 0 08 00176		49 500,0	60 000,0	80 750,0
Закупка товаров, работ и услуг для обеспечения государственных (муниципальных) нужд	606	07	09	10 0 08 00176	200	49 500,0	60 000,0	80 750,0
Иные закупки товаров, работ и услуг для обеспечения государственных (муниципальных) нужд	606	07	09	10 0 08 00176	240	49 500,0	60 000,0	80 750,0
Мероприятие "Реконструкция и реставрация МБУ ДО Детская музыкальная школа №1 им П.И. Чайковского в г.Владикавказ"	606	07	09	10 0 09 00177		-	18 000,0	20 000,0
Капитальные вложения в объекты государственной (муниципальной) собственности	606	07	09	10 0 09 00177	400	-	18 000,0	20 000,0
Бюджетные инвестиции	606	07	09	10 0 09 00177	410	-	18 000,0	20 000,0
Мероприятие "Проектные работы"	606	07	09	10 0 04 00172		5 000,0	12 750,0	16 540,0
Закупка товаров, работ и услуг для обеспечения государственных (муниципальных) нужд	606	07	09	10 0 04 00172	200	5 000,0	12 750,0	16 540,0
Иные закупки товаров, работ и услуг для обеспечения государственных (муниципальных) нужд	606	07	09	10 0 04 00172	240	5 000,0	12 750,0	16 540,0
КУЛЬТУРА, КИНЕМАТОГРАФИЯ	606	08	00			-	20 000,0	20 000,0
Другие вопросы в области культуры, кинематографии	606	08	04			-	20 000,0	20 000,0
Муниципальная программа "Городская инвестиционная программа г.Владикавказа"	606	08	04	10 0 00 00000		-	20 000,0	20 000,0
Мероприятие "Капитальный ремонт МБУК "Централизованная библиотечная система г.Владикавказ"	606	08	04	10 0 10 00178		-	8 000,0	10 000,0
Закупка товаров, работ и услуг для обеспечения государственных (муниципальных) нужд	606	08	04	10 0 10 00178	200	-	8 000,0	10 000,0
Иные закупки товаров, работ и услуг для обеспечения государственных (муниципальных) нужд	606	08	04	10 0 10 00178	240	-	8 000,0	10 000,0
Мероприятие "Ремонт зданий учреждений культуры в г.Владикавказ"	606	08	04	10 0 11 00179		-	8 000,0	10 000,0
Закупка товаров, работ и услуг для обеспечения государственных (муниципальных) нужд	606	08	04	10 0 11 00179	200	-	8 000,0	10 000,0
Иные закупки товаров, работ и услуг для обеспечения государственных (муниципальных) нужд	606	08	04	10 0 11 00179	240	-	8 000,0	10 000,0
Мероприятие "Реконструкция ВМБУК "Центр по культуре и спорту микрорайона №1 г. Владикавказа (пос. Карца)"	606	08	04	10 0 12 00180		-	2 500,0	-
Капитальные вложения в объекты государственной (муниципальной) собственности	606	08	04	10 0 12 00180	400	-	2 500,0	-
Бюджетные инвестиции	606	08	04	10 0 12 00180	410	-	2 500,0	-
Мероприятие "Проектные работы"	606	08	04	10 0 04 00172		-	1 500,0	-
Капитальные вложения в объекты государственной (муниципальной) собственности	606	08	04	10 0 04 00172	400	-	1 500,0	-
Бюджетные инвестиции	606	08	04	10 0 04 00172	410	-	1 500,0	-
Администрация (префектура) внутригородского Затеречного района г.Владикавказа	607					12 200,5	11 200,5	12 200,5
ОБЩЕГОСУДАРСТВЕННЫЕ ВОПРОСЫ	607	01	00			10 083,3	10 083,3	10 083,3
Функционирование Правительства Российской Федерации, высших исполнительных органов государственной власти субъектов Российской Федерации, местных администраций	607	01	04			9 583,3	9 583,3	9 583,3
Непрограммные расходы органов местного самоуправления	607	01	04	99 0 00 00000		9 583,3	9 583,3	9 583,3
Иные непрограммные расходы	607	01	04	99 9 00 00000		9 583,3	9 583,3	9 583,3
Расходы на выплаты по оплате труда работников органов местного самоуправления	607	01	04	99 9 00 00110		9 048,0	9 048,0	9 048,0
Расходы на выплаты персоналу в целях обеспечения выполнения функций государственными (муниципальными) органами, казенными учреждениями, органами управления государственными внебюджетными фондами	607	01	04	99 9 00 00110	100	9 048,0	9 048,0	9 048,0
Расходы на выплаты персоналу государственных (муниципальных) органов	607	01	04	99 9 00 00110	120	9 048,0	9 048,0	9 048,0
Расходы на обеспечение функций органов местного самоуправления	607	01	04	99 9 00 00190		535,3	535,3	535,3
Закупка товаров, работ и услуг для обеспечения государственных (муниципальных) нужд	607	01	04	99 9 00 00190	200	530,3	530,3	530,3
Иные закупки товаров, работ и услуг для обеспечения государственных (муниципальных) нужд	607	01	04	99 9 00 00190	240	530,3	530,3	530,3
Иные бюджетные ассигнования	607	01	04	99 9 00 00190	800	5,0	5,0	5,0
Уплата налогов, сборов и иных платежей	607	01	04	99 9 00 00190	850	5,0	5,0	5,0
Другие общегосударственные вопросы	607	01	13			500,0	500,0	500,0
Непрограммные расходы органов местного самоуправления	607	01	13	99 0 00 00000		500,0	500,0	500,0
Иные непрограммные расходы	607	01	13	99 9 00 00000		500,0	500,0	500,0
Стимулирование деятельности народных дружинников	607	01	13	99 9 00 00138		500,0	500,0	500,0
Расходы на выплаты персоналу в целях обеспечения выполнения функций государственными (муниципальными) органами, казенными учреждениями, органами управления государственными внебюджетными фондами	607	01	13	99 9 00 00138	100	500,0	500,0	500,0
Расходы на выплаты персоналу государственных (муниципальных) органов	607	01	13	99 9 00 00138	120	500,0	500,0	500,0
НАЦИОНАЛЬНАЯ ЭКОНОМИКА	607	04	00			117,2	117,2	117,2
Общеэкономические вопросы	607	04	01			117,2	117,2	117,2
Непрограммные расходы органов местного самоуправления	607	04	01	99 0 00 00000		117,2	117,2	117,2
Иные непрограммные расходы	607	04	01	99 9 00 00000		117,2	117,2	117,2
Организация временного трудоустройства безработных граждан	607	04	01	99 9 00 00140		117,2	117,2	117,2
Расходы на выплаты персоналу в целях обеспечения выполнения функций государственными (муниципальными) органами, казенными учреждениями, органами управления государственными внебюджетными фондами	607	04	01	99 9 00 00140	100	117,2	117,2	117,2
Расходы на выплаты персоналу государственных (муниципальных) органов	607	04	01	99 9 00 00140	120	117,2	117,2	117,2
ЖИЛИЩНО-КОММУНАЛЬНОЕ ХОЗЯЙСТВО	607	05	00			2 000,0	1 000,0	2 000,0
Благоустройство	607	05	03			2 000,0	1 000,0	2 000,0
Непрограммные расходы органов местного самоуправления	607	05	03	99 0 00 00000		2 000,0	1 000,0	2 000,0
Иные непрограммные расходы	607	05	03	99 9 00 00000		2 000,0	1 000,0	2 000,0
Мероприятия по благоустройству городского округа	607	05	03	99 9 00 00139		2 000,0	1 000,0	2 000,0
Закупка товаров, работ и услуг для обеспечения государственных (муниципальных) нужд	607	05	03	99 9 00 00139	200	2 000,0	1 000,0	2 000,0
Иные закупки товаров, работ и услуг для обеспечения государственных (муниципальных) нужд	607	05	03	99 9 00 00139	240	2 000,0	1 000,0	2 000,0
Администрация (префектура) внутригородского Промышленного района г.Владикавказа	608					16 631,5	15 631,5	16 631,5
ОБЩЕГОСУДАРСТВЕННЫЕ ВОПРОСЫ	608	01	00			14 514,3	14 514,3	14 514,3
Функционирование Правительства Российской Федерации, высших исполнительных органов государственной власти субъектов Российской Федерации, местных администраций	608	01	04			14 014,3	14 014,3	14 014,3
Непрограммные расходы органов местного самоуправления	608	01	04	99 0 00 00000		14 014,3	14 014,3	14 014,3
Иные непрограммные расходы	608	01	04	99 9 00 00000		14 014,3	14 014,3	14 014,3
Расходы на выплаты по оплате труда работников органов местного самоуправления	608	01	04	99 9 00 00110		12 375,4	12 375,4	12 375,4
Расходы на выплаты персоналу в целях обеспечения выполнения функций государственными (муниципальными) органами, казенными учреждениями, органами управления государственными внебюджетными фондами	608	01	04	99 9 00 00110	100	12 375,4	12 375,4	12 375,4
Расходы на выплаты персоналу государственных (муниципальных) органов	608	01	04	99 9 00 00110	120	12 375,4	12 375,4	12 375,4
Расходы на обеспечение функций органов местного самоуправления	608	01	04	99 9 00 00190		1 638,9	1 638,9	1 638,9
Закупка товаров, работ и услуг для обеспечения государственных (муниципальных) нужд	608	01	04	99 9 00 00190	200	1 626,4	1 626,4	1 626,4
Иные закупки товаров, работ и услуг для обеспечения государственных (муниципальных) нужд	608	01	04	99 9 00 00190	240	1 626,4	1 626,4	1 626,4
Иные бюджетные ассигнования	608	01	04	99 9 00 00190	800	12,5	12,5	12,5
Уплата налогов, сборов и иных платежей	608	01	04	99 9 00 00190	850	12,5	12,5	12,5
Другие общегосударственные вопросы	608	01	13			500,0	500,0	500,0
Непрограммные расходы органов местного самоуправления	608	01	13	99 0 00 00000		500,0	500,0	500,0
Иные непрограммные расходы	608	01	13	99 9 00 00000		500,0	500,0	500,0
Стимулирование деятельности народных дружинников	608	01	13	99 9 00 00138		500,0	500,0	500,0
Расходы на выплаты персоналу в целях обеспечения выполнения функций государственными (муниципальными) органами, казенными учреждениями, органами управления государственными внебюджетными фондами	608	01	13	99 9 00 00138	100	500,0	500,0	500,0
Расходы на выплаты персоналу государственных (муниципальных) органов	608	01	13	99 9 00 00138	120	500,0	500,0	500,0
НАЦИОНАЛЬНАЯ ЭКОНОМИКА	608	04	00			117,2	117,2	117,2
Общеэкономические вопросы	608	04	01			117,2	117,2	117,2
Непрограммные расходы органов местного самоуправления	608	04	01	99 0 00 00000		117,2	117,2	117,2
Иные непрограммные расходы	608	04	01	99 9 00 00000		117,2	117,2	117,2
Организация временного трудоустройства безработных граждан	608	04	01	99 9 00 00140		117,2	117,2	117,2
Расходы на выплаты персоналу в целях обеспечения выполнения функций государственными (муниципальными) органами, казенными учреждениями, органами управления государственными внебюджетными фондами	608	04	01	99 9 00 00140	100	117,2	117,2	117,2
Расходы на выплаты персоналу государственных (муниципальных) органов	608	04	01	99 9 00 00140	120	117,2	117,2	117,2
ЖИЛИЩНО-КОММУНАЛЬНОЕ ХОЗЯЙСТВО	608	05	00			2 000,0	1 000,0	2 000,0
Благоустройство	608	05	03			2 000,0	1 000,0	2 000,0
Непрограммные расходы органов местного самоуправления	608	05	03	99 0 00 00000		2 000,0	1 000,0	2 000,0
Иные непрограммные расходы	608	05	03	99 9 00 00000		2 000,0	1 000,0	2 000,0
Мероприятия по благоустройству городского округа	608	05	03	99 9 00 00139		2 000,0	1 000,0	2 000,0
Закупка товаров, работ и услуг для обеспечения государственных (муниципальных) нужд	608	05	03	99 9 00 00139	200	2 000,0	1 000,0	2 000,0
Иные закупки товаров, работ и услуг для обеспечения государственных (муниципальных) нужд	608	05	03	99 9 00 00139	240	2 000,0	1 000,0	2 000,0

Комитет жилищно-коммунального хозяйства и энергетики администрации местного самоуправления города Владикавказа	609					288 967,1	278 456,0	297 784,6
НАЦИОНАЛЬНАЯ ЭКОНОМИКА	609	04	00			18 774,0	10 871,0	10 871,0
Сельское хозяйство и рыболовство	609	04	05			15 000,0	2 871,0	2 871,0
Муниципальная программа "Развитие жилищно-коммунального хозяйства муниципального образования город Владикавказ"	609	04	05	09 0 00 00000		15 000,0	2 871,0	2 871,0
Подпрограмма "Обеспечение деятельности и выполнения функций Комитета ЖКХЭ"	609	04	05	09 6 00 00000		15 000,0	2 871,0	2 871,0
Мероприятие "Содержание приюта для безнадзорных животных"	609	04	05	09 6 0Р 10607		15 000,0	2 871,0	2 871,0
Расходы на выплаты персоналу в целях обеспечения выполнения функций государственными (муниципальными) органами, казенными учреждениями, органами управления государственными внебюджетными фондами	609	04	05	09 6 0Р 10607	100	5 931,3	1 851,0	1 851,0
Расходы на выплаты персоналу казенных учреждений	609	04	05	09 6 0Р 10607	110	5 931,3	1 851,0	1 851,0
Закупка товаров, работ и услуг для обеспечения государственных (муниципальных) нужд	609	04	05	09 6 0Р 10607	200	9 033,7	1 000,0	1 000,0
Иные закупки товаров, работ и услуг для обеспечения государственных (муниципальных) нужд	609	04	05	09 6 0Р 10607	240	9 033,7	1 000,0	1 000,0
Иные бюджетные ассигнования	609	04	05	09 6 0Р 10607	800	35,0	20,0	20,0
Уплата налогов, сборов и иных платежей	609	04	05	09 6 0Р 10607	850	35,0	20,0	20,0
Другие вопросы в области национальной экономики	609	04	12			3 774,0	8 000,0	8 000,0
Муниципальная программа "Развитие жилищно-коммунального хозяйства муниципального образования город Владикавказ"	609	04	12	09 0 00 00000		3 774,0	8 000,0	8 000,0
Подпрограмма "Ремонт зданий и объектов муниципальной собственности"	609	04	12	09 2 00 00000		3 774,0	8 000,0	8 000,0
Мероприятие "Ремонт квартир и объектов муниципальной собственности"	609	04	12	09 2 01 00182		3 774,0	8 000,0	8 000,0
Закупка товаров, работ и услуг для обеспечения государственных (муниципальных) нужд	609	04	12	09 2 01 00182	200	3 774,0	8 000,0	8 000,0
Иные закупки товаров, работ и услуг для обеспечения государственных (муниципальных) нужд	609	04	12	09 2 01 00182	240	3 774,0	8 000,0	8 000,0
ЖИЛИЩНО-КОММУНАЛЬНОЕ ХОЗЯЙСТВО	609	05	00			270 193,1	267 585,0	286 913,6
Жилищное хозяйство	609	05	01			78 550,0	47 700,0	47 200,0
Муниципальная программа "Развитие жилищно-коммунального хозяйства муниципального образования город Владикавказ"	609	05	01	09 0 00 00000		78 550,0	47 700,0	47 200,0
Подпрограмма "Ремонт квартир и домовладений ветеранов и инвалидов"	609	05	01	09 1 00 00000		1 500,0	1 500,0	1 000,0
Мероприятие "Ремонт квартир и домовладений ветеранов и инвалидов"	609	05	01	09 1 01 00181		1 500,0	1 500,0	1 000,0
Закупка товаров, работ и услуг для обеспечения государственных (муниципальных) нужд	609	05	01	09 1 01 00181	200	1 500,0	1 500,0	1 000,0
Иные закупки товаров, работ и услуг для обеспечения государственных (муниципальных) нужд	609	05	01	09 1 01 00181	240	1 500,0	1 500,0	1 000,0
Подпрограмма "Снос аварийного жилья"	609	05	01	09 5 00 00000		15 950,0	10 500,0	10 500,0
Мероприятие "Обследование и подготовка технических заключений для ветхих и аварийных домов, разработка проектов"	609	05	01	09 5 01 00186		1 400,0	500,0	500,0
Закупка товаров, работ и услуг для обеспечения государственных (муниципальных) нужд	609	05	01	09 5 01 00186	200	1 400,0	500,0	500,0
Иные закупки товаров, работ и услуг для обеспечения государственных (муниципальных) нужд	609	05	01	09 5 01 00186	240	1 400,0	500,0	500,0
Мероприятие "Разборка аварийных жилых домов"	609	05	01	09 5 02 00187		14 550,0	10 000,0	10 000,0
Закупка товаров, работ и услуг для обеспечения государственных (муниципальных) нужд	609	05	01	09 5 02 00187	200	14 550,0	10 000,0	10 000,0
Иные закупки товаров, работ и услуг для обеспечения государственных (муниципальных) нужд	609	05	01	09 5 02 00187	240	14 550,0	10 000,0	10 000,0
Подпрограмма "Обеспечение деятельности и выполнения функций Комитета ЖКХЭ"	609	05	01	09 6 00 00000		61 100,0	35 700,0	35 700,0
Обеспечение мероприятий по переселению граждан из аварийного жилищного фонда, в том числе переселению граждан из аварийного жилищного фонда с учетом необходимости развития малоэтажного жилищного строительства, за счет средств, поступивших от государственной корпорации - Фонда содействия реформированию жилищно-коммунального хозяйства	609	05	01	09 6 F3 67483		-	-	-
Капитальные вложения в объекты государственной (муниципальной) собственности	609	05	01	09 6 F3 67483	400	-	-	-
Бюджетные инвестиции	609	05	01	09 6 F3 67483	410	-	-	-
Обеспечение мероприятий по переселению граждан из аварийного жилищного фонда, в том числе переселению граждан из аварийного жилищного фонда с учетом необходимости развития малоэтажного жилищного строительстваза счет средств республиканского бюджета	609	05	01	09 6 F3 67484		-	-	-
Капитальные вложения в объекты государственной (муниципальной) собственности	609	05	01	09 6 F3 67484	400	-	-	-
Бюджетные инвестиции	609	05	01	09 6 F3 67484	410	-	-	-
Софинансирование на обеспечение мероприятий по переселению граждан из аварийного жилищного фонда	609	05	01	09 6 F3 6748S		28 200,0	20 200,0	20 200,0
Капитальные вложения в объекты государственной (муниципальной) собственности	609	05	01	09 6 F3 6748S	400	28 200,0	20 200,0	20 200,0
Бюджетные инвестиции	609	05	01	09 6 F3 6748S	410	28 200,0	20 200,0	20 200,0
Софинансирование обеспечения мероприятий по капитальному ремонту многоквартирных домов за счет средств местного бюджета	609	05	01	09 6 0M S9601		29 400,0	12 000,0	12 000,0
Предоставление субсидий бюджетным, автономным учреждениям и иным некоммерческим организациям	609	05	01	09 6 0M S9601	600	29 400,0	12 000,0	12 000,0
Субсидии некоммерческим организациям (за исключением государственных (муниципальных) учреждений, государственных корпораций (компаний), публично-правовых компаний)	609	05	01	09 6 0M S9601	630	29 400,0	12 000,0	12 000,0
Оплата взносов на капитальный ремонт за муниципальные жилые и нежилые помещения, находящиеся в муниципальной собственности	609	05	01	09 6 04 00191		3 500,0	3 500,0	3 500,0
Закупка товаров, работ и услуг для обеспечения государственных (муниципальных) нужд	609	05	01	09 6 04 00191	200	3 500,0	3 500,0	3 500,0
Иные закупки товаров, работ и услуг для обеспечения государственных (муниципальных) нужд	609	05	01	09 6 04 00191	240	3 500,0	3 500,0	3 500,0
Коммунальное хозяйство	609	05	02			18 644,6	44 400,0	49 400,0
Муниципальная программа "Развитие жилищно-коммунального хозяйства муниципального образования город Владикавказ"	609	05	02	09 0 00 00000		18 644,6	44 400,0	49 400,0
Подпрограмма "Энергосбережение и повышение энергетической эффективности"	609	05	02	09 3 00 00000		313,5	20 600,0	21 600,0
Мероприятие "Проектирование, строительство и ремонт сетей уличного освещения"	609	05	02	09 3 01 00183		-	20 100,0	21 100,0
Закупка товаров, работ и услуг для обеспечения государственных (муниципальных) нужд	609	05	02	09 3 01 00183	200	-	3 100,0	3 250,0
Иные закупки товаров, работ и услуг для обеспечения государственных (муниципальных) нужд	609	05	02	09 3 01 00183	240	-	3 100,0	3 250,0
Капитальные вложения в объекты государственной (муниципальной) собственности	609	05	02	09 3 01 00183	400	-	17 000,0	17 850,0
Бюджетные инвестиции	609	05	02	09 3 01 00183	410	-	17 000,0	17 850,0
Мероприятие "Приобретение энергосберегающего оборудования"	609	05	02	09 3 02 00184		313,5	500,0	500,0
Закупка товаров, работ и услуг для обеспечения государственных (муниципальных) нужд	609	05	02	09 3 02 00184	200	313,5	500,0	500,0
Иные закупки товаров, работ и услуг для обеспечения государственных (муниципальных) нужд	609	05	02	09 3 02 00184	240	313,5	500,0	500,0
Подпрограмма "Обеспечение безопасности и надежности систем инженерно-технического обеспечения"	609	05	02	09 4 00 00000		15 331,1	20 300,0	24 300,0
Мероприятие "Обеспечение безопасности и надежности систем инженерно-технического обеспечения"	609	05	02	09 4 01 00185		15 331,1	20 300,0	24 300,0
Закупка товаров, работ и услуг для обеспечения государственных (муниципальных) нужд	609	05	02	09 4 01 00185	200	1 000,0	300,0	300,0
Иные закупки товаров, работ и услуг для обеспечения государственных (муниципальных) нужд	609	05	02	09 4 01 00185	240	1 000,0	300,0	300,0
Капитальные вложения в объекты государственной (муниципальной) собственности	609	05	02	09 4 01 00185	400	14 331,1	20 000,0	24 000,0
Бюджетные инвестиции	609	05	02	09 4 01 00185	410	14 331,1	20 000,0	24 000,0
Подпрограмма «Обеспечение деятельности и выполнения функций Комитета ЖКХЭ»	609	05	02	09 6 00 00000		3 000,0	3 500,0	3 500,0
Мероприятие "Аварийное обслуживание сетей ливневой канализации"	609	05	02	09 6 06 00193		3 000,0	3 500,0	3 500,0
Закупка товаров, работ и услуг для обеспечения государственных (муниципальных) нужд	609	05	02	09 6 06 00193	200	3 000,0	3 500,0	3 500,0
Иные закупки товаров, работ и услуг для обеспечения государственных (муниципальных) нужд	609	05	02	09 6 06 00193	240	3 000,0	3 500,0	3 500,0
Благоустройство	609	05	03			140 090,0	142 576,5	157 405,1
Муниципальная программа "Развитие жилищно-коммунального хозяйства муниципального образования город Владикавказ"	609	05	03	09 0 00 00000		140 090,0	142 576,5	157 405,1
Подпрограмма «Обеспечение деятельности и выполнения функций Комитета ЖКХЭ»	609	05	03	09 6 00 00000		140 090,0	142 576,5	157 405,1
Мероприятие "Содержание бюджетных учреждений жилищно-коммунального хозяйства"	609	05	03	09 6 02 00188		35 590,0	37 725,4	39 988,9
Предоставление субсидий бюджетным, автономным учреждениям и иным некоммерческим организациям	609	05	03	09 6 02 00188	600	35 590,0	37 725,4	39 988,9
Субсидии бюджетным учреждениям	609	05	03	09 6 02 00188	610	35 590,0	37 725,4	39 988,9
Мероприятие "Уличное освещение, электрическая энергия"	609	05	03	09 6 05 00192		104 500,0	104 851,1	117 416,2
Закупка товаров, работ и услуг для обеспечения государственных (муниципальных) нужд	609	05	03	09 6 05 00192	200	104 500,0	104 851,1	117 416,2
Иные закупки товаров, работ и услуг для обеспечения государственных (муниципальных) нужд	609	05	03	09 6 05 00192	240	104 500,0	104 851,1	117 416,2
Другие вопросы в области жилищно-коммунального хозяйства	609	05	05			32 908,5	32 908,5	32 908,5
Муниципальная программа "Развитие жилищно-коммунального хозяйства муниципального образования город Владикавказ"	609	05	05	09 0 00 00000		32 908,5	32 908,5	32 908,5
Подпрограмма «Обеспечение деятельности и выполнения функций Комитета ЖКХЭ»	609	05	05	09 6 00 00000		32 908,5	32 908,5	32 908,5
Мероприятие "Руководство и управление в сфере установленных функций органов местного самоуправления"	609	05	05	09 6 00 00000		20 932,1	20 932,1	20 932,1
Расходы на выплаты по оплате труда работников органов местного самоуправления	609	05	05	09 6 00 00110		19 202,1	19 202,1	19 202,1
Расходы на выплаты персоналу в целях обеспечения выполнения функций государственными (муниципальными) органами, казенными учреждениями, органами управления государственными внебюджетными фондами	609	05	05	09 6 00 00110	100	19 202,1	19 202,1	19 202,1
Расходы на выплаты персоналу государственных (муниципальных) органов	609	05	05	09 6 00 00110	120	19 202,1	19 202,1	19 202,1
Расходы на обеспечение функций органов местного самоуправления	609	05	05	09 6 00 00190		1 730,0	1 730,0	1 730,0
Закупка товаров, работ и услуг для обеспечения государственных (муниципальных) нужд	609	05	05	09 6 00 00190	200	1 700,0	1 700,0	1 700,0
Иные закупки товаров, работ и услуг для обеспечения государственных (муниципальных) нужд	609	05	05	09 6 00 00190	240	1 700,0	1 700,0	1 700,0
Иные бюджетные ассигнования	609	05	05	09 6 00 00190	800	30,0	30,0	30,0
Уплата налогов, сборов и иных платежей	609	05	05	09 6 00 00190	850	30,0	30,0	30,0
Мероприятие "Содержание казенных учреждений жилищно-коммунального хозяйства"	609	05	05	09 6 03 00189		11 976,4	11 976,4	11 976,4
Расходы на обеспечение деятельности (оказания услуг) муниципальных учреждений	609	05	05	09 6 03 00189		11 976,4	11 976,4	11 976,4
Расходы на выплаты персоналу в целях обеспечения выполнения функций государственными (муниципальными) органами, казенными учреждениями, органами управления государственными внебюджетными фондами	609	05	05	09 6 03 00189	100	10 413,0	10 413,0	10 413,0
Расходы на выплаты персоналу казенных учреждений	609	05	05	09 6 03 00189	110	10 413,0	10 413,0	10 413,0
Закупка товаров, работ и услуг для обеспечения государственных (муниципальных) нужд	609	05	05	09 6 03 00189	200	678,4	678,4	678,4
Иные закупки товаров, работ и услуг для обеспечения государственных (муниципальных) нужд	609	05	05	09 6 03 00189	240	678,4	678,4	678,4
Иные бюджетные ассигнования	609	05	05	09 6 03 00189	800	885,0	885,0	885,0
Уплата налогов, сборов и иных платежей	609	05	05	09 6 03 00189	850	885,0	885,0	885,0
Финансовое управление администрации местного самоуправления г.Владикавказа	610					99 077,1	95 077,1	95 077,1
ОБЩЕГОСУДАРСТВЕННЫЕ ВОПРОСЫ	610	01	00			26 077,1	22 077,1	22 077,1
Обеспечение деятельности финансовых, налоговых и таможенных органов и органов финансового (финансово-бюджетного) надзора	610	01	06			22 077,1	22 077,1	22 077,1
Непрограммные расходы на обеспечение функционирования Финансового управления АМС г.Владикавказ	610	01	06	99 0 00 00000		22 077,1	22 077,1	22 077,1
Иные непрограммные расходы	610	01	06	99 9 00 00000		22 077,1	22 077,1	22 077,1
Расходы на выплаты персоналу Финансового управления АМС г.Владикавказ	610	01	06	99 9 00 00110		17 967,1	17 967,1	17 967,1
Расходы на выплаты персоналу в целях обеспечения выполнения функций государственными (муниципальными) органами, казенными учреждениями, органами управления государственными внебюджетными фондами	610	01	06	99 9 00 00110	100	17 967,1	17 967,1	17 967,1
Расходы на выплаты персоналу государственных (муниципальных) органов	610	01	06	99 9 00 00110	120	17 967,1	17 967,1	17 967,1
Расходы на обеспечение функций Финансового управления АМС г.Владикавказ	610	01	06	99 9 00 00190		4 110,0	4 110,0	4 110,0
Закупка товаров, работ и услуг для обеспечения государственных (муниципальных) нужд	610	01	06	99 9 00 00190	200	4 105,0	4 105,0	4 105,0
Иные закупки товаров, работ и услуг для обеспечения государственных (муниципальных) нужд	610	01	06	99 9 00 00190	240	4 105,0	4 105,0	4 105,0
Иные бюджетные ассигнования	610	01	06	99 9 00 00190	800	5,0	5,0	5,0
Уплата налогов, сборов и иных платежей	610	01	06	99 9 00 00190	850	5,0	5,0	5,0
Другие общегосударственные вопросы	610	01	13			4 000,0	-	-
Непрограммные расходы органов местного самоуправления	610	01	13	99 0 00 00000		4 000,0	-	-
Иные непрограммные расходы	610	01	13	99 9 00 00000		4 000,0	-	-
Прочие выплаты по обязательствам государства	610	01	13	99 9 00 00115		4 000,0	-	-
Иные бюджетные ассигнования	610	01	13	99 9 00 00115	800	4 000,0	-	-
Исполнение судебных актов	610	01	13	99 9 00 00115	830	4 000,0	-	-
ОБСЛУЖИВАНИЕ ГОСУДАРСТВЕННОГО (МУНИЦИПАЛЬНОГО) ДОЛГА	610	13	00			73 000,0	73 000,0	73 000,0
Иные непрограммные расходы	610	13	01	99 9 00 00000		73 000,0	73 000,0	73 000,0
Обслуживание государственного (муниципального) внутреннего долга	610	13	01	99 9 00 00194		73 000,0	73 000,0	73 000,0
Процентные платежи по долговым обязательствам	610	13	01	99 9 00 00194		73 000,0	73 000,0	73 000,0
Обслуживание государственного (муниципального) долга	610	13	01	99 9 00 00194	700	73 000,0	73 000,0	73 000,0
Обслуживание муниципального долга	610	13	01	99 9 00 00194	730	73 000,0	73 000,0	73 000,0
Управление муниципального имущества и земельных ресурсов АМС г. Владикавказа	611					21 182,5	19 386,5	19 386,5
ОБЩЕГОСУДАРСТВЕННЫЕ ВОПРОСЫ	611	01	00			20 109,5	18 886,5	18 886,5
Функционирование Правительства Российской Федерации, высших исполнительных органов государственной власти субъектов Российской Федерации, местных администраций	611	01	04			18 386,5	18 386,5	18 386,5
Непрограммные расходы органов местного самоуправления	611	01	04	99 0 00 00000		18 386,5	18 386,5	18 386,5
Иные непрограммные расходы	611	01	04	99 9 00 00000		18 386,5	18 386,5	18 386,5
Расходы на выплаты по оплате труда работников органов местного самоуправления	611	01	04	99 9 00 00110		17 386,5	17 386,5	17 386,5
Расходы на выплаты персоналу в целях обеспечения выполнения функций государственными (муниципальными) органами, казенными учреждениями, органами управления государственными внебюджетными фондами	611	01	04	99 9 00 00110	100	17 386,5	17 386,5	17 386,5
Расходы на выплаты персоналу государственных (муниципальных) органов	611	01	04	99 9 00 00110	120	17 386,5	17 386,5	17 386,5
Расходы на обеспечение функций органов местного самоуправления	611	01	04	99 9 00 00190		1 000,0	1 000,0	1 000,0
Закупка товаров, работ и услуг для обеспечения государственных (муниципальных) нужд	611	01	04	99 9 00 00190	200	980,0	980,0	980,0
Иные закупки товаров, работ и услуг для обеспечения государственных (муниципальных) нужд	611	01	04	99 9 00 00190	240	980,0	980,0	980,0
Иные бюджетные ассигнования	611	01	04	99 9 00 00190	800	20,0	20,0	20,0
Уплата налогов, сборов и иных платежей	611	01	04	99 9 00 00190	850	20,0	20,0	20,0
Другие общегосударственные вопросы	611	01	13			1 723,0	500,0	500,0
Непрограммные расходы органов местного самоуправления	611	01	13	99 0 00 00000		1 723,0	500,0	500,0
Иные непрограммные расходы	611	01	13	99 9 00 00000		1 723,0	500,0	500,0
Мероприятия по обеспечению приватизации и проведению предпродажной подготовки объектов приватизации	611	01	13	99 9 00 00195		1 073,0	500,0	500,0
Закупка товаров, работ и услуг для обеспечения государственных (муниципальных) нужд	611	01	13	99 9 00 00195	200	1 073,0	500,0	500,0
Иные закупки товаров, работ и услуг для обеспечения государственных (муниципальных) нужд	611	01	13	99 9 00 00195	240	1 073,0	500,0	500,0
Проведение работ по паспортизации бесхозяйных объектов	611	01	13	99 9 00 00208		650,0	-	-
Закупка товаров, работ и услуг для обеспечения государственных (муниципальных) нужд	611	01	13	99 9 00 00208	200	650,0	-	-
Иные закупки товаров, работ и услуг для обеспечения государственных (муниципальных) нужд	611	01	13	99 9 00 00208	240	650,0	-	-
НАЦИОНАЛЬНАЯ ЭКОНОМИКА	611	04	00			1 073,0	500,0	500,0
Другие вопросы в области национальной экономики	611	04	12			1 073,0	500,0	500,0
Непрограммные расходы органов местного самоуправления	611	04	12	99 0 00 00000		1 073,0	500,0	500,0
Иные непрограммные расходы	611	04	12	99 9 00 00000		1 073,0	500,0	500,0
Мероприятие по разработке межевых планов территорий	611	04	12	99 9 00 00196		1 073,0	500,0	500,0
Закупка товаров, работ и услуг для обеспечения государственных (муниципальных) нужд	611	04	12	99 9 00 00196	200	1 073,0	500,0	500,0
Иные закупки товаров, работ и услуг для обеспечения государственных (муниципальных) нужд	611	04	12	99 9 00 00196	240	1 073,0	500,0	500,0

Управление образования АМС г.Владикавказа	612					3 953 573,8	3 965 766,6	4 010 812,4
ОБРАЗОВАНИЕ	612	07	00			3 915 276,7	3 947 626,6	3 992 672,4
Дошкольное образование	612	07	01			1 805 941,6	1 848 447,3	1 871 984,8
Муниципальная программа «Развитие образования г.Владикавказа"	612	07	01	07 0 00 00000		1 805 941,6	1 848 447,3	1 871 984,8
Подпрограмма "Развитие системы общего и дополнительного образования"	612	07	01	07 1 00 00000		1 805 941,6	1 848 447,3	1 871 984,8
Финансовое обеспечение деятельности (оказания услуг) муниципальных дошкольных образовательных учреждений	612	07	01	07 1 01 00000		727 613,3	727 613,3	727 613,3
Предоставление субсидий бюджетным, автономным учреждениям и иным некоммерческим организациям	612	07	01	07 1 01 00197	600	727 613,3	727 613,3	727 613,3
Субсидии бюджетным учреждениям	612	07	01	07 1 01 00197	610	657 455,3	657 455,3	657 455,3
Субсидии автономным учреждениям	612	07	01	07 1 01 00197	620	70 158,0	70 158,0	70 158,0
Осуществление полномочий Республики Северная Осетия-Алания по обеспечению государственных гарантий реализации прав на получение общедоступного и бесплатного дошкольного образования в муниципальных дошкольных образовательных организациях	612	07	01	07 1 0Р 21240		1 078 328,3	1 120 834,0	1 144 371,5
Предоставление субсидий бюджетным, автономным учреждениям и иным некоммерческим организациям	612	07	01	07 1 0Р 21240	600	1 078 328,3	1 120 834,0	1 144 371,5
Субсидии бюджетным учреждениям	612	07	01	07 1 0Р 21240	610	979 805,0	1 032 310,7	1 055 848,2
Субсидии автономным учреждениям	612	07	01	07 1 0Р 21240	620	98 523,3	88 523,3	88 523,3
Общее образование	612	07	02			1 882 417,4	1 873 292,8	1 894 801,1
Муниципальная программа «Развитие образования г.Владикавказа"	612	07	02	07 0 00 00000		1 882 417,4	1 873 292,8	1 894 801,1
Подпрограмма "Развитие системы общего и дополнительного образования"	612	07	02	07 1 00 00000		1 874 407,2	1 865 282,6	1 886 790,9
Финансовое обеспечение деятельности (оказания услуг) муниципальных образовательных школ	612	07	02	07 1 02 00000		349 831,3	349 831,3	349 831,3
Предоставление субсидий бюджетным, автономным учреждениям и иным некоммерческим организациям	612	07	02	07 1 02 00198	600	349 831,3	349 831,3	349 831,3
Субсидии бюджетным учреждениям	612	07	02	07 1 02 00198	610	335 631,3	335 631,3	335 631,3
Субсидии автономным учреждениям	612	07	02	07 1 02 00198	620	14 200,0	14 200,0	14 200,0
Осуществление полномочий Республики Северная Осетия-Алания по обеспечению государственных гарантий прав граждан на получение общедоступного и бесплатного дошкольного, начального общего, основного общего, среднего (полного) общего образования, а также дополнительного образования в общеобразовательных учреждениях	612	07	02	07 1 0Р 21280		1 218 538,6	1 241 014,0	1 267 626,9
Предоставление субсидий бюджетным, автономным учреждениям и иным некоммерческим организациям	612	07	02	07 1 0Р 21280	600	1 218 538,6	1 241 014,0	1 267 626,9
Субсидии бюджетным учреждениям	612	07	02	07 1 0Р 21280	610	1 170 164,4	1 196 639,8	1 223 252,7
Субсидии автономным учреждениям	612	07	02	07 1 0Р 21280	620	48 374,2	44 374,2	44 374,2
Ежемесячное денежное вознаграждение за классное руководство педагогическим работникам государственных и муниципальных общеобразовательных организаций	612	07	02	07 1 0Ф 53030		99 603,0	99 603,0	99 603,0
Предоставление субсидий бюджетным, автономным учреждениям и иным некоммерческим организациям	612	07	02	07 1 0Ф 53030	600	99 603,0	99 603,0	99 603,0
Субсидии бюджетным учреждениям	612	07	02	07 1 0Ф 53030	610	96 165,7	96 165,7	96 165,7
Субсидии автономным учреждениям	612	07	02	07 1 0Ф 53030	620	3 437,3	3 437,3	3 437,3
Организация бесплатного горячего питания обучающихся, получающих начальное общее образование в государственных и муниципальных образовательных организациях	612	07	02	07 1 0Р R3040		174 834,3	174 834,3	169 729,7
Предоставление субсидий бюджетным, автономным учреждениям и иным некоммерческим организациям	612	07	02	07 1 0Р R3040	600	174 834,3	174 834,3	169 729,7
Субсидии бюджетным учреждениям	612	07	02	07 1 0Р R3040	610	169 009,3	169 009,3	163 904,7
Субсидии автономным учреждениям	612	07	02	07 1 0Р R3040	620	5 825,0	5 825,0	5 825,0
Организация бесплатного горячего питания обучающихся, признанных малоимущими, и обучающихся с ограниченными возможностями здоровья, получающих основное общее и срнднее общее образование	612	07	02	07 1 0Р 10484		31 600,0	-	-
Предоставление субсидий бюджетным, автономным учреждениям и иным некоммерческим организациям	612	07	02	07 1 0Р 10484	600	31 600,0	-	-
Субсидии бюджетным учреждениям	612	07	02	07 1 0Р 10484	610	30 387,0	-	-
Субсидии автономным учреждениям	612	07	02	07 1 0Р 10484	620	1 213,0	-	-
Обеспечение продуктовыми наборами за счет средств республиканского бюджета обучающихся, получающих начальное общее образование в муниципальных образовательных организациях, из малоимущих семей, имеющим право на обеспечение бесплатным питанием в муниципальных образовательных организациях Республики Северная Осетия – Алания, на период реализации образовательных программ с применением электронного обучения и дистационных образовательных технологий	612	07	02	07 1 0Р 10555		-	-	-
Предоставление субсидий бюджетным, автономным учреждениям и иным некоммерческим организациям	612	07	02	07 1 0Р 10555	600	-	-	-
Субсидии бюджетным учреждениям	612	07	02	07 1 0Р 10555	610	-	-	-
Субсидии автономным учреждениям	612	07	02	07 1 0Р 10555	620	-	-	-
Подпрограмма "Социальная помощь населению: охрана семьи и детства"	612	07	02	07 3 00 00000		8 010,2	8 010,2	8 010,2
Мероприятие "Обеспечение горячим питанием детей из малообеспеченных семей"	612	07	02	07 3 03 00000		8 010,2	8 010,2	8 010,2
Предоставление субсидий бюджетным, автономным учреждениям и иным некоммерческим организациям	612	07	02	07 3 03 00207	600	8 010,2	8 010,2	8 010,2
Субсидии бюджетным учреждениям	612	07	02	07 3 03 00207	610	7 882,8	7 882,8	7 882,8
Субсидии автономным учреждениям	612	07	02	07 3 03 00207	620	127,4	127,4	127,4
Дополнительное образование детей	612	07	03			109 284,8	109 284,8	109 284,8
Муниципальная программа «Развитие образования г.Владикавказа"	612	07	03	07 0 00 00000		109 284,8	109 284,8	109 284,8
Подпрограмма "Развитие системы общего и дополнительного образования"	612	07	03	07 1 00 00000		109 284,8	109 284,8	109 284,8
Финансовое обеспечение деятельности (оказания услуг) учреждений дополнительного образования	612	07	03	07 1 03 00199		109 284,8	109 284,8	109 284,8
Предоставление субсидий бюджетным, автономным учреждениям и иным некоммерческим организациям	612	07	03	07 1 03 00199	600	109 284,8	109 284,8	109 284,8
Субсидии автономным учреждениям	612	07	03	07 1 03 00199	620	109 284,8	109 284,8	109 284,8
Молодежная политика	612	07	07			1 031,2	-	-
Муниципальная программа «Развитие образования г.Владикавказа"	612	07	07	07 0 00 00000		1 031,2	-	-
Подпрограмма "Развитие системы общего и дополнительного образования"	612	07	07	07 1 00 00000		1 031,2	-	-
Организация временного трудоустройства несовершеннолетних граждан в возрасте от 14 до 18 лет в свободное от учебы время	612	07	07	07 1 06 00202		1 031,2	-	-
Предоставление субсидий бюджетным, автономным учреждениям и иным некоммерческим организациям	612	07	07	07 1 06 00202	600	1 031,2	-	-
Субсидии бюджетным учреждениям	612	07	07	07 1 06 00202	610	1 031,2	-	-
Другие вопросы в области образования	612	07	09			116 601,7	116 601,7	116 601,7
Муниципальная программа «Развитие образования г.Владикавказа"	612	07	09	07 0 00 00000		116 601,7	116 601,7	116 601,7
Подпрограмма "Развитие системы общего и дополнительного образования"	612	07	09	07 1 00 00000		94 338,4	94 338,4	94 338,4
Мероприятие "Развитие материально технической базы муниципальных образовательных учреждений"	612	07	09	07 1 04 00200		4 407,0	4 407,0	4 407,0
Предоставление субсидий бюджетным, автономным учреждениям и иным некоммерческим организациям	612	07	09	07 1 04 00200	600	4 407,0	4 407,0	4 407,0
Субсидии бюджетным учреждениям	612	07	09	07 1 04 00200	610	4 382,5	4 382,5	4 382,5
Субсидии автономным учреждениям	612	07	09	07 1 04 00200	620	24,5	24,5	24,5
Мероприятие "Обеспечение безопасного пребывания детей в образовательных учреждениях"	612	07	09	07 1 05 00201		89 931,4	89 931,4	89 931,4
Предоставление субсидий бюджетным, автономным учреждениям и иным некоммерческим организациям	612	07	09	07 1 05 00201	600	89 931,4	89 931,4	89 931,4
Субсидии бюджетным учреждениям	612	07	09	07 1 05 00201	610	81 596,6	81 596,6	81 596,6
Субсидии автономным учреждениям	612	07	09	07 1 05 00201	620	8 334,8	8 334,8	8 334,8
Подпрограмма «Образование г.Владикавказа-образование будущего»	612	07	09	07 2 00 00000		7 709,8	7 709,8	7 709,8
Мероприятие "Обеспечение деятельности (оказания услуг) ВМКУ "Организационно-методический центр"	612	07	09	07 2 01 00000		5 279,8	5 279,8	5 279,8
Расходы на обеспечение деятельности (оказания услуг) муниципальных учреждений	612	07	09	07 2 01 00203		5 279,8	5 279,8	5 279,8
Расходы на выплаты персоналу в целях обеспечения выполнения функций государственными (муниципальными) органами, казенными учреждениями, органами управления государственными внебюджетными фондами	612	07	09	07 2 01 00203	100	5 174,8	5 174,8	5 174,8
Расходы на выплаты персоналу казенных учреждений	612	07	09	07 2 01 00203	110	5 174,8	5 174,8	5 174,8
Закупка товаров, работ и услуг для обеспечения государственных (муниципальных) нужд	612	07	09	07 2 01 00203	200	100,0	100,0	100,0
Иные закупки товаров, работ и услуг для обеспечения государственных (муниципальных) нужд	612	07	09	07 2 01 00203	240	100,0	100,0	100,0
Иные бюджетные ассигнования	612	07	09	07 2 01 00203	800	5,0	5,0	5,0
Уплата налогов, сборов и иных платежей	612	07	09	07 2 01 00203	850	5,0	5,0	5,0
Мероприятие "Проведение городских массовых мероприятий, в том числе направленных на поддержку детей с общеинтеллектуальной и творческой одаренностью"	612	07	09	07 2 02 00204		1 830,0	1 830,0	1 830,0
Расходы на выплаты персоналу в целях обеспечения выполнения функций государственными (муниципальными) органами, казенными учреждениями, органами управления государственными внебюджетными фондами	612	07	09	07 2 02 00204	100	205,0	205,0	205,0
Расходы на выплаты персоналу казенных учреждений	612	07	09	07 2 02 00204	110	205,0	205,0	205,0
Закупка товаров, работ и услуг для обеспечения государственных (муниципальных) нужд	612	07	09	07 2 02 00204	200	1 625,0	1 625,0	1 625,0
Иные закупки товаров, работ и услуг для обеспечения государственных (муниципальных) нужд	612	07	09	07 2 02 00204	240	1 625,0	1 625,0	1 625,0
Мероприятие "Совершенствование мероприятий, направленных на повышение квалификации педагогических работников, развитие системы конкурсов профессионального мастерства и стимулирование труда работников образовательных организаций г.Владикавказа"	612	07	09	07 2 03 00205		600,0	600,0	600,0
Расходы на выплаты персоналу в целях обеспечения выполнения функций государственными (муниципальными) органами, казенными учреждениями, органами управления государственными внебюджетными фондами	612	07	09	07 2 03 00205	100	50,0	50,0	50,0
Расходы на выплаты персоналу казенных учреждений	612	07	09	07 2 03 00205	110	50,0	50,0	50,0
Закупка товаров, работ и услуг для обеспечения государственных (муниципальных) нужд	612	07	09	07 2 03 00205	200	280,0	280,0	280,0
Иные закупки товаров, работ и услуг для обеспечения государственных (муниципальных) нужд	612	07	09	07 2 03 00205	240	280,0	280,0	280,0
Социальное обеспечение и иные выплаты населению	612	07	09	07 2 03 00205	300	270,0	270,0	270,0
Премии и гранты	612	07	09	07 2 03 00205	350	270,0	270,0	270,0
Подпрограмма "Обеспечение создания условий для реализации муниципальной программы "Развитие образования г.Владикавказа на 2020 год и на плановый период 2021-2022 годы"	612	07	09	07 4 00 00000		14 553,5	14 553,5	14 553,5
Мероприятие "Обеспечение деятельности Управления образования АМС г.Владикавказа"	612	07	09	07 4 00 00000		14 553,5	14 553,5	14 553,5
Руководство и управление в сфере установленных функций органов государственной власти субъектов Российской и органов местного самоуправления	612	07	09	07 4 00 00000		14 553,5	14 553,5	14 553,5
Расходы на выплаты по оплате труда работников органов местного самоуправления	612	07	09	07 4 00 00110		14 008,5	14 008,5	14 008,5
Расходы на выплаты персоналу в целях обеспечения выполнения функций государственными (муниципальными) органами, казенными учреждениями, органами управления государственными внебюджетными фондами	612	07	09	07 4 00 00110	100	14 008,5	14 008,5	14 008,5
Расходы на выплаты персоналу государственных (муниципальных) органов	612	07	09	07 4 00 00110	120	14 008,5	14 008,5	14 008,5
Расходы на обеспечение функций органов местного самоуправления	612	07	09	07 4 00 00190		545,0	545,0	545,0
Закупка товаров, работ и услуг для обеспечения государственных (муниципальных) нужд	612	07	09	07 4 00 00190	200	540,0	540,0	540,0
Иные закупки товаров, работ и услуг для обеспечения государственных (муниципальных) нужд	612	07	09	07 4 00 00190	240	540,0	540,0	540,0
Иные бюджетные ассигнования	612	07	09	07 4 00 00190	800	5,0	5,0	5,0
Уплата налогов, сборов и иных платежей	612	07	09	07 4 00 00190	850	5,0	5,0	5,0
СОЦИАЛЬНАЯ ПОЛИТИКА	612	10	00			38 297,1	18 140,0	18 140,0
Социальное обеспечение населения	612	10	03			20 797,1	640,0	640,0
Муниципальная программа «Развитие образования г.Владикавказа"	612	10	03	07 0 00 00000		20 797,1	640,0	640,0
Подпрограмма "Социальная помощь населению: охрана семьи и детства"	612	10	03	07 3 00 00000		20 797,1	640,0	640,0
Осуществление полномочий Республики Северная Осетия-Алания по организации работы детских оздоровительных лагерей дневного пребывания детей при муниципальных образовательных учреждениях республики в каникулярное время	612	10	03	07 3 0Р 22270		20 157,1	-	-
Предоставление субсидий бюджетным, автономным учреждениям и иным некоммерческим организациям	612	10	03	07 3 0Р 22270	600	20 157,1	-	-
Субсидии бюджетным учреждениям	612	10	03	07 3 0Р 22270	610	19 281,6	-	-
Субсидии автономным учреждениям	612	10	03	07 3 0Р 22270	620	875,5	-	-
Мероприятие "Оказание адресной поддержки детям из малообеспеченных семей, в ходе подготовки к новому учебному году"	612	10	03	07 3 02 00206		640,0	640,0	640,0
Социальное обеспечение и иные выплаты населению	612	10	03	07 3 02 00206	300	640,0	640,0	640,0
Социальные выплаты гражданам, кроме публичных нормативных социальных выплат	612	10	03	07 3 02 00206	320	640,0	640,0	640,0
Охрана семьи и детства	612	10	04	07 3 02 00206		17 500,0	17 500,0	17 500,0
Муниципальная программа «Развитие образования г.Владикавказа"	612	10	04	07 0 00 00000		17 500,0	17 500,0	17 500,0
Подпрограмма "Социальная помощь населению: охрана семьи и детства"	612	10	04	07 3 00 00000		17 500,0	17 500,0	17 500,0
Компенсация части родительской платы за содержание ребенка в государственных, муниципальных и иных некоммерческих образовательных организациях, реализующих основную общеобразовательную программу дошкольного образования	612	10	04	07 3 0Р 21650		17 500,0	17 500,0	17 500,0
Социальное обеспечение и иные выплаты населению	612	10	04	07 3 0Р 21650	300	17 500,0	17 500,0	17 500,0
Публичные нормативные социальные выплаты гражданам	612	10	04	07 3 0Р 21650	310	17 500,0	17 500,0	17 500,0
Собрание представителей г. Владикавказ	643					43 517,4	43 613,0	43 712,3
ОБЩЕГОСУДАРСТВЕННЫЕ ВОПРОСЫ	643	01	00			43 517,4	43 613,0	43 712,3
Функционирование высшего должностного лица субъекта Российской Федерации и муниципального образования	643	01	02			2 645,4	2 645,4	2 645,4
Непрограммные расходы представительного органа	643	01	02	77 0 00 00000		2 645,4	2 645,4	2 645,4
Иные непрограммные расходы	643	01	02	77 9 00 00000		2 645,4	2 645,4	2 645,4
Глава муниципального образования	643	01	02	77 9 00 00000		2 645,4	2 645,4	2 645,4
Расходы на выплаты по оплате труда работников представительного органа	643	01	02	77 9 00 00110		2 645,4	2 645,4	2 645,4
Расходы на выплаты персоналу в целях обеспечения выполнения функций государственными (муниципальными) органами, казенными учреждениями, органами управления государственными внебюджетными фондами	643	01	02	77 9 00 00110	100	2 645,4	2 645,4	2 645,4
Расходы на выплаты персоналу государственных (муниципальных) органов	643	01	02	77 9 00 00110	120	2 645,4	2 645,4	2 645,4
Функционирование законодательных (представительных) органов государственной власти и представительных органов муниципальных образований	643	01	03			38 484,0	38 484,0	38 484,0
Непрограммные расходы на обеспечения функционирования Собрания представителей г.Владикавказ	643	01	03	78 0 00 00000		38 484,0	38 484,0	38 484,0
Иные непрограммные расходы	643	01	03	78 9 00 00000		38 484,0	38 484,0	38 484,0
Расходы на выплаты по оплате труда работников представительного органа	643	01	03	78 9 00 00110		33 099,0	33 099,0	33 099,0
Расходы на выплаты персоналу в целях обеспечения выполнения функций государственными (муниципальными) органами, казенными учреждениями, органами управления государственными внебюджетными фондами	643	01	03	78 9 00 00110	100	33 099,0	33 099,0	33 099,0
Расходы на выплаты персоналу государственных (муниципальных) органов	643	01	03	78 9 00 00110	120	33 099,0	33 099,0	33 099,0
Расходы на обеспечение функций представительного органа	643	01	03	78 9 00 00190		5 385,0	5 385,0	5 385,0
Закупка товаров, работ и услуг для обеспечения государственных (муниципальных) нужд	643	01	03	78 9 00 00190	200	5 365,0	5 365,0	5 365,0
Иные закупки товаров, работ и услуг для обеспечения государственных (муниципальных) нужд	643	01	03	78 9 00 00190	240	5 365,0	5 365,0	5 365,0
Иные бюджетные ассигнования	643	01	03	78 9 00 00190	800	20,0	20,0	20,0
Уплата налогов, сборов и иных платежей	643	01	03	78 9 00 00190	850	20,0	20,0	20,0
Непрограммные расходы представительного органа	643	01	13	99 0 00 00000		2 388,0	2 483,6	2 582,9
Иные непрограммные расходы	643	01	13	99 9 00 00000		2 388,0	2 483,6	2 582,9
Расходы на осуществление полномочий Республики Северная Осетия-Алания по организации деятельности административных комиссий	643	01	13	99 9 0Р 22740		2 388,0	2 483,6	2 582,9
Расходы на выплаты по оплате труда работников административной коммиссии	643	01	13	99 9 0Р 22740		2 376,0	2 471,6	2 570,9
Расходы на выплаты персоналу в целях обеспечения выполнения функций государственными (муниципальными) органами, казенными учреждениями, органами управления государственными внебюджетными фондами	643	01	13	99 9 0Р 22740	100	2 376,0	2 471,6	2 570,9
Расходы на выплаты персоналу государственных (муниципальных) органов	643	01	13	99 9 0Р 22740	120	2 376,0	2 471,6	2 570,9
Расходы на обеспечение функций административной коммиссии	643	01	13	99 9 0Р 22740		12,0	12,0	12,0
Закупка товаров, работ и услуг для обеспечения государственных (муниципальных) нужд	643	01	13	99 9 0Р 22740	200	12,0	12,0	12,0

Иные закупки товаров, работ и услуг для обеспечения государственных (муниципальных) нужд	643	01	13	99 9 0Р 22740	240	12,0	12,0	12,0
Контрольно-счетная палата муниципального образования г.Владикавказ (Дзауджикау)	647					17 508,0	17 508,0	17 508,0
ОБЩЕГОСУДАРСТВЕННЫЕ ВОПРОСЫ	647	01	00			17 508,0	17 508,0	17 508,0
Обеспечение деятельности финансовых, налоговых и таможенных органов и органов финансового (финансово-бюджетного) надзора	647	01	06			17 508,0	17 508,0	17 508,0
Непрограммные расходы на обеспечение функционирования Контрольно-счетной палаты муниципального образования г.Владикавказ (Дзауджикау)	647	01	06	93 0 00 00000		17 508,0	17 508,0	17 508,0
Иные непрограммные расходы	647	01	06	93 9 00 00000		17 508,0	17 508,0	17 508,0
Расходы на выплаты персоналу Контрольно-счетной палаты муниципального образования г.Владикавказ (Дзауджикау)	647	01	06	93 9 00 00110		15 296,2	15 296,2	15 296,2
Расходы на выплаты персоналу в целях обеспечения выполнения функций государственными (муниципальными) органами, казенными учреждениями, органами управления государственными внебюджетными фондами	647	01	06	93 9 00 00110	100	15 296,2	15 296,2	15 296,2
Расходы на выплаты персоналу государственных (муниципальных) органов	647	01	06	93 9 00 00110	120	15 296,2	15 296,2	15 296,2
Расходы на обеспечение функций Контрольно-счетной палаты муниципального образования г.Владикавказ (Дзауджикау)	647	01	06	93 9 00 00190		2 211,8	2 211,8	2 211,8
Закупка товаров, работ и услуг для обеспечения государственных (муниципальных) нужд	647	01	06	93 9 00 00190	200	2 173,3	2 173,3	2 173,3
Иные закупки товаров, работ и услуг для обеспечения государственных (муниципальных) нужд	647	01	06	93 9 00 00190	240	2 173,3	2 173,3	2 173,3
Иные бюджетные ассигнования	647	01	06	93 9 00 00190	800	38,5	38,5	38,5
Уплата налогов, сборов и иных платежей	647	01	06	93 9 00 00190	850	38,5	38,5	38,5
Условно утвержденные расходы						-	90 918,9	182 126,6

Приложение 4
решения Собрания представителей г.Владикавказ от "____ " _____ 2022 года №_____
"О бюджете муниципального образования г.Владикавказ на 2023 год и плановый период 2024 и 2025 годов"

Распределение бюджетных ассигнований по разделам и подразделам, целевым статьям (муниципальным целевым программам и непрограммным направлениям деятельности), группам и подгруппам видов расходов классификации расходов бюджета муниципального образования г.Владикавказ на 2023 год и на плановый период 2024 и 2025 годов

тыс.рублей

Наименование	Раз-дел	Под-раз-дел	Целевая ста-тья расходов	В и д рас-ходов	СУММА		
					2023 год	2024 год	2025 год
ВСЕГО РАСХОДОВ					7 050 590,7	6 913 803,8	6 517 294,7
ОБЩЕГОСУДАРСТВЕННЫЕ ВОПРОСЫ	01	00			526 216,7	477 538,6	487 632,0
Функционирование высшего должностного лица субъекта Российской Федерации и муниципального образования	01	02			2 645,4	2 645,4	2 645,4
Непрограммные расходы представительного органа	01	02	77 0 00 00000		2 645,4	2 645,4	2 645,4
Иные непрограммные расходы	01	02	77 9 00 00000		2 645,4	2 645,4	2 645,4
Глава муниципального образования	01	02	77 9 00 00000		2 645,4	2 645,4	2 645,4
Расходы на выплаты по оплате труда работников представительного органа	01	02	77 9 00 00110		2 645,4	2 645,4	2 645,4
Расходы на выплаты персоналу в целях обеспечения выполнения функций государственными (муниципальными) органами, казенными учреждениями, органами управления государственными внебюджетными фондами	01	02	77 9 00 00110	100	2 645,4	2 645,4	2 645,4
Расходы на выплаты персоналу государственных (муниципальных) органов	01	02	77 9 00 00110	120	2 645,4	2 645,4	2 645,4
Функционирование законодательных (представительных) органов государственной власти и представительных органов муниципальных образований	01	03			38 484,0	38 484,0	38 484,0
Непрограммные расходы на обеспечения функционирования Собрания представителей г.Владикавказ	01	03	78 0 00 00000		38 484,0	38 484,0	38 484,0
Иные непрограммные расходы	01	03	78 9 00 00000		38 484,0	38 484,0	38 484,0
Расходы на выплаты по оплате труда работников представительного органа	01	03	78 9 00 00110		33 099,0	33 099,0	33 099,0
Расходы на выплаты персоналу в целях обеспечения выполнения функций государственными (муниципальными) органами, казенными учреждениями, органами управления государственными внебюджетными фондами	01	03	78 9 00 00110	100	33 099,0	33 099,0	33 099,0
Расходы на выплаты персоналу государственных (муниципальных) органов	01	03	78 9 00 00110	120	33 099,0	33 099,0	33 099,0
Расходы на обеспечение функций представительного органа	01	03	78 9 00 00190		5 385,0	5 385,0	5 385,0
Закупка товаров, работ и услуг для обеспечения государственных (муниципальных) нужд	01	03	78 9 00 00190	200	5 365,0	5 365,0	5 365,0
Иные закупки товаров, работ и услуг для обеспечения государственных (муниципальных) нужд	01	03	78 9 00 00190	240	5 365,0	5 365,0	5 365,0
Иные бюджетные ассигнования	01	03	78 9 00 00190	800	20,0	20,0	20,0
Уплата налогов, сборов и иных платежей	01	03	78 9 00 00190	850	20,0	20,0	20,0
Функционирование Правительства Российской Федерации, высших исполнительных органов государственной власти субъектов Российской Федерации, местных администраций	01	04			218 496,2	208 496,2	206 369,6
Непрограммные расходы органов местного самоуправления	01	04	88 0 00 00000		2 333,6	2 333,6	2 333,6
Иные непрограммные расходы	01	04	88 9 00 00000		2 333,6	2 333,6	2 333,6
Глава местной администрации (исполнительно-распорядительного органа муниципального образования)	01	04	88 9 00 00000		2 333,6	2 333,6	2 333,6
Расходы на выплаты по оплате труда работников органов местного самоуправления	01	04	88 9 00 00110		2 333,6	2 333,6	2 333,6
Расходы на выплаты персоналу в целях обеспечения выполнения функций государственными (муниципальными) органами, казенными учреждениями, органами управления государственными внебюджетными фондами	01	04	88 9 00 00110	100	2 333,6	2 333,6	2 333,6
Расходы на выплаты персоналу государственных (муниципальных) органов	01	04	88 9 00 00110	120	2 333,6	2 333,6	2 333,6
Непрограммные расходы органов местного самоуправления	01	04	99 0 00 00000		216 162,6	206 162,6	204 036,0
Иные непрограммные расходы	01	04	99 9 00 00000		216 162,6	206 162,6	204 036,0
Расходы на выплаты по оплате труда работников органов местного самоуправления	01	04	99 9 00 00110		187 154,1	177 154,1	175 027,5
Расходы на выплаты персоналу в целях обеспечения выполнения функций государственными (муниципальными) органами, казенными учреждениями, органами управления государственными внебюджетными фондами	01	04	99 9 00 00110	100	187 154,1	177 154,1	175 027,5
Расходы на выплаты персоналу государственных (муниципальных) органов	01	04	99 9 00 00110	120	187 154,1	177 154,1	175 027,5
Расходы на обеспечение функций органов местного самоуправления	01	04	99 9 00 00190		29 008,5	29 008,5	29 008,5
Закупка товаров, работ и услуг для обеспечения государственных (муниципальных) нужд	01	04	99 9 00 00190	200	26 683,0	26 683,0	26 683,0
Иные закупки товаров, работ и услуг для обеспечения государственных (муниципальных) нужд	01	04	99 9 00 00190	240	26 683,0	26 683,0	26 683,0
Иные бюджетные ассигнования	01	04	99 9 00 00190	800	2 325,5	2 325,5	2 325,5
Уплата налогов, сборов и иных платежей	01	04	99 9 00 00190	850	2 325,5	2 325,5	2 325,5
Судебная система	01	05			21,8	23,1	20,8
Непрограммные расходы органов местного самоуправления	01	05	99 0 00 00000		21,8	23,1	20,8
Иные непрограммные расходы	01	05	99 9 00 00000		21,8	23,1	20,8
Осуществление полномочий по составлению (изменение) списков кандидатов в присяжные заседатели федеральных судов общей юрисдикции в Российской Федерации	01	05	99 9 0Ф 51200		21,8	23,1	20,8
Закупка товаров, работ и услуг для обеспечения государственных (муниципальных) нужд	01	05	99 9 0Ф 51200	200	21,8	23,1	20,8
Иные закупки товаров, работ и услуг для обеспечения государственных (муниципальных) нужд	01	05	99 9 0Ф 51200	240	21,8	23,1	20,8
Обеспечение деятельности финансовых, налоговых и таможенных органов и органов финансового (финансово-бюджетного) надзора	01	06			39 585,1	39 585,1	39 585,1
Непрограммные расходы на обеспечение функционирования Контрольно-счетной палаты муниципального образования г.Владикавказ (Дзауджикау)	01	06	93 0 00 00000		17 508,0	17 508,0	17 508,0
Иные непрограммные расходы	01	06	93 9 00 00000		17 508,0	17 508,0	17 508,0
Расходы на выплаты персоналу Контрольно-счетной палаты муниципального образования г.Владикавказ (Дзауджикау)	01	06	93 9 00 00110		15 296,2	15 296,2	15 296,2
Расходы на выплаты персоналу в целях обеспечения выполнения функций государственными (муниципальными) органами, казенными учреждениями, органами управления государственными внебюджетными фондами	01	06	93 9 00 00110	100	15 296,2	15 296,2	15 296,2
Расходы на выплаты персоналу государственных (муниципальных) органов	01	06	93 9 00 00110	120	15 296,2	15 296,2	15 296,2
Расходы на обеспечение функций Контрольно-счетной палаты муниципального образования г.Владикавказ (Дзауджикау)	01	06	93 9 00 00190		2 211,8	2 211,8	2 211,8
Закупка товаров, работ и услуг для обеспечения государственных (муниципальных) нужд	01	06	93 9 00 00190	200	2 173,3	2 173,3	2 173,3
Иные закупки товаров, работ и услуг для обеспечения государственных (муниципальных) нужд	01	06	93 9 00 00190	240	2 173,3	2 173,3	2 173,3
Иные бюджетные ассигнования	01	06	93 9 00 00190	800	38,5	38,5	38,5
Уплата налогов, сборов и иных платежей	01	06	93 9 00 00190	850	38,5	38,5	38,5
Обеспечение деятельности финансовых, налоговых и таможенных органов и органов финансового (финансово-бюджетного) надзора	01	06			22 077,1	22 077,1	22 077,1
Непрограммные расходы на обеспечение функционирования Финансового управления АМС г.Владикавказ	01	06	99 0 00 00000		22 077,1	22 077,1	22 077,1
Иные непрограммные расходы	01	06	99 9 00 00000		22 077,1	22 077,1	22 077,1
Расходы на выплаты персоналу Финансового управления АМС г.Владикавказ	01	06	99 9 00 00110		17 967,1	17 967,1	17 967,1
Расходы на выплаты персоналу в целях обеспечения выполнения функций государственными (муниципальными) органами, казенными учреждениями, органами управления государственными внебюджетными фондами	01	06	99 9 00 00110	100	17 967,1	17 967,1	17 967,1
Расходы на выплаты персоналу государственных (муниципальных) органов	01	06	99 9 00 00110	120	17 967,1	17 967,1	17 967,1
Расходы на обеспечение функций Финансового управления АМС г.Владикавказ	01	06	99 9 00 00190		4 110,0	4 110,0	4 110,0
Закупка товаров, работ и услуг для обеспечения государственных (муниципальных) нужд	01	06	99 9 00 00190	200	4 105,0	4 105,0	4 105,0
Иные закупки товаров, работ и услуг для обеспечения государственных (муниципальных) нужд	01	06	99 9 00 00190	240	4 105,0	4 105,0	4 105,0
Иные бюджетные ассигнования	01	06	99 9 00 00190	800	5,0	5,0	5,0
Уплата налогов, сборов и иных платежей	01	06	99 9 00 00190	850	5,0	5,0	5,0
Резервные фонды	01	11			10 700,0	3 000,0	3 000,0
Непрограммные расходы органов местного самоуправления	01	11	99 0 00 00000		10 700,0	3 000,0	3 000,0
Иные непрограммные расходы	01	11	99 9 00 00000		10 700,0	3 000,0	3 000,0
Резервный фонд администрации местного самоуправления	01	11	99 9 00 00100		10 700,0	3 000,0	3 000,0
Иные бюджетные ассигнования	01	11	99 9 00 00100	800	10 700,0	3 000,0	3 000,0
Резервные средства	01	11	99 9 00 00100	870	10 700,0	3 000,0	3 000,0
Другие общегосударственные вопросы	01	13			216 284,2	185 304,8	197 527,1
Муниципальная программа "Информатизация АМС г.Владикавказа"	01	13	01 0 00 00000		83 000,0	96 008,0	93 131,0
Подпрограмма "Поддержка и совершенствование информационно-коммуникационной инфраструктуры"	01	13	01 1 00 00000		80 950,0	84 958,0	87 081,0
Мероприятие "Сопровождение информационных систем АМС г.Владикавказа"	01	13	01 1 01 00103		3 062,0	5 350,0	5 350,0
Закупка товаров, работ и услуг для обеспечения государственных (муниципальных) нужд	01	13	01 1 01 00103	200	3 062,0	5 350,0	5 350,0
Иные закупки товаров, работ и услуг для обеспечения государственных (муниципальных) нужд	01	13	01 1 01 00103	240	3 062,0	5 350,0	5 350,0
Мероприятие "Оплата услуг городской, междугородней и международной телефонной связи для АМС г.Владикавказа"	01	13	01 1 02 00104		1 000,0	1 100,0	1 100,0
Закупка товаров, работ и услуг для обеспечения государственных (муниципальных) нужд	01	13	01 1 02 00104	200	1 000,0	1 100,0	1 100,0
Иные закупки товаров, работ и услуг для обеспечения государственных (муниципальных) нужд	01	13	01 1 02 00104	240	1 000,0	1 100,0	1 100,0
Мероприятие "Обеспечение доступа к сети Интернет для АМС г.Владикавказа и подведомственных образовательных учреждений"	01	13	01 1 03 00105		4 050,0	4 510,0	4 961,0
Закупка товаров, работ и услуг для обеспечения государственных (муниципальных) нужд	01	13	01 1 03 00105	200	4 050,0	4 510,0	4 961,0
Иные закупки товаров, работ и услуг для обеспечения государственных (муниципальных) нужд	01	13	01 1 03 00105	240	4 050,0	4 510,0	4 961,0
Мероприятие "Предоставление цифровых оптоволоконных каналов связи для АМС г.Владикавказа и подведомственных образовательных учреждений"	01	13	01 1 04 00106		2 570,0	2 830,0	3 100,0
Закупка товаров, работ и услуг для обеспечения государственных (муниципальных) нужд	01	13	01 1 04 00106	200	2 570,0	2 830,0	3 100,0
Иные закупки товаров, работ и услуг для обеспечения государственных (муниципальных) нужд	01	13	01 1 04 00106	240	2 570,0	2 830,0	3 100,0
Мероприятие "Приобретение вычислительной техники, комплектующих и прочего оборудования"	01	13	01 1 05 00107		6 100,0	7 000,0	7 000,0
Закупка товаров, работ и услуг для обеспечения государственных (муниципальных) нужд	01	13	01 1 05 00107	200	6 100,0	7 000,0	7 000,0
Иные закупки товаров, работ и услуг для обеспечения государственных (муниципальных) нужд	01	13	01 1 05 00107	240	6 100,0	7 000,0	7 000,0
Мероприятие "Создание системы видеонаблюдения в подведомственных образовательных учреждениях"	01	13	01 1 06 00108		42 468,0	42 468,0	46 700,0
Закупка товаров, работ и услуг для обеспечения государственных (муниципальных) нужд	01	13	01 1 06 00108	200	42 468,0	42 468,0	46 700,0
Иные закупки товаров, работ и услуг для обеспечения государственных (муниципальных) нужд	01	13	01 1 06 00108	240	42 468,0	42 468,0	46 700,0
Мероприятие "Создание системы видеонаблюдения на территории муниципального образования г.Владикавказ"	01	13	01 1 07 00109		21 700,0	21 700,0	18 870,0
Закупка товаров, работ и услуг для обеспечения государственных (муниципальных) нужд	01	13	01 1 07 00109	200	21 700,0	21 700,0	18 870,0
Иные закупки товаров, работ и услуг для обеспечения государственных (муниципальных) нужд	01	13	01 1 07 00109	240	21 700,0	21 700,0	18 870,0
Подпрограмма "Обеспечение защиты информации"	01	13	01 2 00 00000		2 050,0	11 050,0	6 050,0
Мероприятие "Приобретение электронных подписей"	01	13	01 2 01 00111		50,0	50,0	50,0
Закупка товаров, работ и услуг для обеспечения государственных (муниципальных) нужд	01	13	01 2 01 00111	200	50,0	50,0	50,0
Иные закупки товаров, работ и услуг для обеспечения государственных (муниципальных) нужд	01	13	01 2 01 00111	240	50,0	50,0	50,0
Мероприятие "Организация защиты информационных систем персональных данных (ИСПДн)"	01	13	01 2 02 00112		2 000,0	10 000,0	5 000,0
Закупка товаров, работ и услуг для обеспечения государственных (муниципальных) нужд	01	13	01 2 02 00112	200	2 000,0	10 000,0	5 000,0
Иные закупки товаров, работ и услуг для обеспечения государственных (муниципальных) нужд	01	13	01 2 02 00112	240	2 000,0	10 000,0	5 000,0
Мероприятие "Аттестация, контроль эффективности защиты государственной тайны (ГТ)"	01	13	01 2 03 00113		-	1 000,0	1 000,0
Закупка товаров, работ и услуг для обеспечения государственных (муниципальных) нужд	01	13	01 2 03 00113	200	-	1 000,0	1 000,0
Иные закупки товаров, работ и услуг для обеспечения государственных (муниципальных) нужд	01	13	01 2 03 00113	240	-	1 000,0	1 000,0
Муниципальная программа "Профилактика экстремизма и терроризма в городе Владикавказе на 2021-2023 годы"	01	13	06 0 00 00000		860,0	-	-
Подпрограмма "Мониторинг социально-экономических и иных процессов, оказывающих влияние на ситуацию в области профилактики терроризма на территории г.Владикавказ"	01	13	06 2 00 00000		860,0	-	-
Мероприятие "Проведение мониторинга политических, социально-экономических и иных процессов, оказывающих влияние на ситуацию в области профилактики терроризма в г.Владикавказе"	01	13	06 2 01 00114		860,0	-	-
Закупка товаров, работ и услуг для обеспечения государственных (муниципальных) нужд	01	13	06 2 01 00114	200	860,0	-	-
Иные закупки товаров, работ и услуг для обеспечения государственных (муниципальных) нужд	01	13	06 2 01 00114	240	860,0	-	-
Муниципальная программа «Развитие и гармонизация межнациональных отношений в городе Владикавказ»	01	13	12 0 00 00000		1 200,0	1 200,0	1 200,0
Подпрограмма "Обеспечение равноправия граждан, реализация их конституционных прав в сфере государственной национальной политики Российской Федерации"	01	13	12 2 00 00000		800,0	800,0	800,0
Мероприятие "Проведение мониторинга в сфере межнациональных отношений в г.Владикавказе"	01	13	12 2 01 00128		800,0	800,0	800,0
Закупка товаров, работ и услуг для обеспечения государственных (муниципальных) нужд	01	13	12 2 01 00128	200	800,0	800,0	800,0
Иные закупки товаров, работ и услуг для обеспечения государственных (муниципальных) нужд	01	13	12 2 01 00128	240	800,0	800,0	800,0
Подпрограмма "Укрепление общероссий-ской гражданской идентичности на основе духовно-нравственных и культурных ценностей народов Российской Фе-дерации"	01	13	12 4 00 00000		250,0	250,0	250,0
Мероприятие "Организация мероприятий (выездные ознакомительные экскурсии) по территории РСО-Алания иностранных студентов ВУЗов города"	01	13	12 4 04 00129		250,0	250,0	250,0
Закупка товаров, работ и услуг для обеспечения государственных (муниципальных) нужд	01	13	12 4 04 00129	200	250,0	250,0	250,0
Иные закупки товаров, работ и услуг для обеспечения государственных (муниципальных) нужд	01	13	12 4 04 00129	240	250,0	250,0	250,0
Подпрограмма "Формирование системы социальной и культурной адаптации иностранных граждан в Рос-сийской Федерации и их интеграции в российское общество"	01	13	12 5 00 00000		150,0	150,0	150,0
Мероприятие "Оказание методического содействия и информаци-онной поддержки социально ориентированным не-коммерческим организа-циям, включая националь-но-культурные автономии, религиозные организации, молодежные объединения, реализующим проекты и программы, направленные на интеграцию и адаптацию мигрантов (в т.ч. выпуск брошюр, литературы)"	01	13	12 5 05 00130		150,0	150,0	150,0
Закупка товаров, работ и услуг для обеспечения государственных (муниципальных) нужд	01	13	12 5 05 00130	200	150,0	150,0	150,0
Иные закупки товаров, работ и услуг для обеспечения государственных (муниципальных) нужд	01	13	12 5 05 00130	240	150,0	150,0	150,0
Непрограммные расходы органов местного самоуправления	01	13	99 0 00 00000		131 224,2	88 096,8	103 196,1

Иные непрограммные расходы	01	13	99 9 00 00000		131 224,2	88 096,8	103 196,1
Расходы на обеспечение деятельности (оказания услуг) муниципальных учреждений	01	13	99 9 00 00000		98 113,2	83 113,2	98 113,2
Расходы на учреждение по обеспечению хозяйственного обслуживания ВМКУ ТХО АМС г.Владикавказа	01	13	99 9 00 00101		88 071,8	73 071,8	88 071,8
Расходы на выплаты персоналу в целях обеспечения выполнения функций государственными (муниципальными) органами, казенными учреждениями, органами управления государственными внебюджетными фондами	01	13	99 9 00 00101	100	44 851,8	44 851,8	44 851,8
Расходы на выплаты персоналу казенных учреждений	01	13	99 9 00 00101	110	44 851,8	44 851,8	44 851,8
Закупка товаров, работ и услуг для обеспечения государственных (муниципальных) нужд	01	13	99 9 00 00101	200	42 970,0	27 970,0	42 970,0
Иные закупки товаров, работ и услуг для обеспечения государственных (муниципальных) нужд	01	13	99 9 00 00101	240	42 970,0	27 970,0	42 970,0
Иные бюджетные ассигнования	01	13	99 9 00 00101	800	250,0	250,0	250,0
Уплата налогов, сборов и иных платежей	01	13	99 9 00 00101	850	250,0	250,0	250,0
Расходы на содержание казенных учреждений (МКУ "Правовое обеспечение")	01	13	99 9 00 00102		10 041,4	10 041,4	10 041,4
Расходы на выплаты персоналу в целях обеспечения выполнения функций государственными (муниципальными) органами, казенными учреждениями, органами управления государственными внебюджетными фондами	01	13	99 9 00 00102	100	9 301,4	9 301,4	9 301,4
Расходы на выплаты персоналу казенных учреждений	01	13	99 9 00 00102	110	9 301,4	9 301,4	9 301,4
Закупка товаров, работ и услуг для обеспечения государственных (муниципальных) нужд	01	13	99 9 00 00102	200	725,0	725,0	725,0
Иные закупки товаров, работ и услуг для обеспечения государственных (муниципальных) нужд	01	13	99 9 00 00102	240	725,0	725,0	725,0
Иные бюджетные ассигнования	01	13	99 9 00 00102	800	15,0	15,0	15,0
Уплата налогов, сборов и иных платежей	01	13	99 9 00 00102	850	15,0	15,0	15,0
Прочие выплаты по обязательствам государства	01	13	99 9 00 00115		6 000,0	-	-
Иные бюджетные ассигнования	01	13	99 9 00 00115	800	6 000,0	-	-
Исполнение судебных актов	01	13	99 9 00 00115	830	5 700,0	-	-
Уплата налогов, сборов и иных платежей	01	13	99 9 00 00115	850	300,0	-	-
Расходы на возмещение стоимости изымаемых для муниципальных нужд жилых и нежилых помещений в аварийных домах на основании судебных решений	01	13	99 9 00 00116		16 000,0	-	-
Иные бюджетные ассигнования	01	13	99 9 00 00116	800	16 000,0	-	-
Уплата налогов, сборов и иных платежей	01	13	99 9 00 00116	850	16 000,0	-	-
Выкуп нежилых помещений в аварийных домах	01	13	99 9 00 00117		5 000,0	-	-
Иные бюджетные ассигнования	01	13	99 9 00 00117	800	5 000,0	-	-
Уплата налогов, сборов и иных платежей	01	13	99 9 00 00117	850	5 000,0	-	-
Мероприятия по обеспечению приватизации и проведению предпродажной подготовки объектов приватизации	01	13	99 9 00 00195		1 073,0	500,0	500,0
Закупка товаров, работ и услуг для обеспечения государственных (муниципальных) нужд	01	13	99 9 00 00195	200	1 073,0	500,0	500,0
Иные закупки товаров, работ и услуг для обеспечения государственных (муниципальных) нужд	01	13	99 9 00 00195	240	1 073,0	500,0	500,0
Проведение работ по паспортизации бесхозяйных объектов	01	13	99 9 00 00208		650,0	-	-
Закупка товаров, работ и услуг для обеспечения государственных (муниципальных) нужд	01	13	99 9 00 00208	200	650,0	-	-
Иные закупки товаров, работ и услуг для обеспечения государственных (муниципальных) нужд	01	13	99 9 00 00208	240	650,0	-	-
Стимулирование деятельности народных дружинников	01	13	99 9 00 00138		2 000,0	2 000,0	2 000,0
Расходы на выплаты персоналу в целях обеспечения выполнения функций государственными (муниципальными) органами, казенными учреждениями, органами управления государственными внебюджетными фондами	01	13	99 9 00 00138	100	2 000,0	2 000,0	2 000,0
Расходы на выплаты персоналу государственных (муниципальных) органов	01	13	99 9 00 00138	120	2 000,0	2 000,0	2 000,0
Непрограммные расходы представительного органа	01	13	99 0 00 00000		2 388,0	2 483,6	2 582,9
Иные непрограммные расходы	01	13	99 9 00 00000		2 388,0	2 483,6	2 582,9
Расходы на осуществление полномочий Республики Северная Осетия-Алания по организации деятельности административных комиссий	01	13	99 9 0P 22740		2 388,0	2 483,6	2 582,9
Расходы на выплаты по оплате труда работников административной коммиссии	01	13	99 9 0P 22740		2 376,0	2 471,6	2 570,9
Расходы на выплаты персоналу в целях обеспечения выполнения функций государственными (муниципальными) органами, казенными учреждениями, органами управления государственными внебюджетными фондами	01	13	99 9 0P 22740	100	2 376,0	2 471,6	2 570,9
Расходы на выплаты персоналу государственных (муниципальных) органов	01	13	99 9 0P 22740	120	2 376,0	2 471,6	2 570,9
Расходы на обеспечение функций административной коммиссии	01	13	99 9 0P 22740		12,0	12,0	12,0
Закупка товаров, работ и услуг для обеспечения государственных (муниципальных) нужд	01	13	99 9 0P 22740	200	12,0	12,0	12,0
Иные закупки товаров, работ и услуг для обеспечения государственных (муниципальных) нужд	01	13	99 9 0P 22740	240	12,0	12,0	12,0
НАЦИОНАЛЬНАЯ БЕЗОПАСНОСТЬ И ПРАВООХРАНИТЕЛЬНАЯ ДЕЯТЕЛЬНОСТЬ	03	00			10 497,0	8 497,0	8 497,0
"Защита населения и территории от чрезвычайных ситуаций природного и техногенного характера, пожарная безопасность"	03	10			10 497,0	8 497,0	8 497,0
Непрограммные расходы органов местного самоуправления	03	10	99 0 00 00000		10 497,0	8 497,0	8 497,0
Иные непрограммные расходы	03	10	99 9 00 00000		10 497,0	8 497,0	8 497,0
Предупреждение и ликвидация последствий чрезвычайных ситуаций и стихийных бедствий природного и техногенного характера	03	10	99 9 00 00118		3 000,0	1 000,0	1 000,0
Закупка товаров, работ и услуг для обеспечения государственных (муниципальных) нужд	03	10	99 9 00 00118	200	3 000,0	1 000,0	1 000,0
Иные закупки товаров, работ и услуг для обеспечения государственных (муниципальных) нужд	03	10	99 9 00 00118	240	3 000,0	1 000,0	1 000,0
Расходы на обеспечение деятельности (оказания услуг) муниципальных учреждений	03	10	99 9 00 00000		7 497,0	7 497,0	7 497,0
Расходы на содержание ВМКУ "Управление по делам ГО и ЧС"	03	10	99 9 00 00119		7 497,0	7 497,0	7 497,0
Расходы на выплаты персоналу в целях обеспечения выполнения функций государственными (муниципальными) органами, казенными учреждениями, органами управления государственными внебюджетными фондами	03	10	99 9 00 00119	100	4 242,0	4 242,0	4 242,0
Расходы на выплаты персоналу казенных учреждений	03	10	99 9 00 00119	110	4 242,0	4 242,0	4 242,0
Закупка товаров, работ и услуг для обеспечения государственных (муниципальных) нужд	03	10	99 9 00 00119	200	3 245,0	3 245,0	3 245,0
Иные закупки товаров, работ и услуг для обеспечения государственных (муниципальных) нужд	03	10	99 9 00 00119	240	3 245,0	3 245,0	3 245,0
Иные бюджетные ассигнования	03	10	99 9 00 00119	800	10,0	10,0	10,0
Уплата налогов, сборов и иных платежей	03	10	99 9 00 00119	850	10,0	10,0	10,0
НАЦИОНАЛЬНАЯ ЭКОНОМИКА	04	00			1 061 310,7	897 874,2	382 646,2
Общеэкономические вопросы	04	01			468,8	468,8	468,8
Непрограммные расходы органов местного самоуправления	04	01	99 0 00 00000		468,8	468,8	468,8
Иные непрограммные расходы	04	01	99 9 00 00000		468,8	468,8	468,8
Организация временного трудоустройства безработных граждан	04	01	99 9 00 00140		468,8	468,8	468,8
Расходы на выплаты персоналу в целях обеспечения выполнения функций государственными (муниципальными) органами, казенными учреждениями, органами управления государственными внебюджетными фондами	04	01	99 9 00 00140	100	468,8	468,8	468,8
Расходы на выплаты персоналу государственных (муниципальных) органов	04	01	99 9 00 00140	120	468,8	468,8	468,8
Сельское хозяйство и рыболовство	04	05			59 500,0	2 871,0	2 871,0
Муниципальная программа "Развитие жилищно-коммунального хозяйства муниципального образования город Владикавказ"	04	05	09 0 00 00000		15 000,0	2 871,0	2 871,0
Подпрограмма "Обеспечение деятельности и выполнения функций Комитета ЖКХЭ"	04	05	09 6 00 00000		15 000,0	2 871,0	2 871,0
Мероприятие "Содержание приюта для безнадзорзорных животных"	04	05	09 6 0P 10607		15 000,0	2 871,0	2 871,0
Расходы на выплаты персоналу в целях обеспечения выполнения функций государственными (муниципальными) органами, казенными учреждениями, органами управления государственными внебюджетными фондами	04	05	09 6 0P 10607	100	5 931,3	1 851,0	1 851,0
Расходы на выплаты персоналу казенных учреждений	04	05	09 6 0P 10607	110	5 931,3	1 851,0	1 851,0
Закупка товаров, работ и услуг для обеспечения государственных (муниципальных) нужд	04	05	09 6 0P 10607	200	9 033,7	1 000,0	1 000,0
Иные закупки товаров, работ и услуг для обеспечения государственных (муниципальных) нужд	04	05	09 6 0P 10607	240	9 033,7	1 000,0	1 000,0
Иные бюджетные ассигнования	04	05	09 6 0P 10607	800	35,0	20,0	20,0
Уплата налогов, сборов и иных платежей	04	05	09 6 0P 10607	850	35,0	20,0	20,0
Муниципальная программа "Городская инвестиционная программа г.Владикавказа"	04	05	10 0 00 00000		44 500,0	-	-
Мероприятие "Строительство приюта для безнадзорных животных за счет средств республиканского бюджета"	04	05	10 0 0P 10606		30 000,0	-	-
Капитальные вложения в объекты государственной (муниципальной) собственности	04	05	10 0 0P 10606	400	30 000,0	-	-

(Продолжение следует.)

АДМИНИСТРАЦИЯ МЕСТНОГО САМОУПРАВЛЕНИЯ ГОРОДА ВЛАДИКАВКАЗА
ПОСТАНОВЛЕНИЕ

От 09.11.2022 г. № 2143

Об исполнении бюджета муниципального образования г.Владикавказ за 9 месяцев 2022 года

В соответствии со статьей 264.2 Бюджетного кодекса Российской Федерации, статьей 52 Федерального закона от 6 октября 2003 года №131-ФЗ «Об общих принципах организации местного самоуправления в Российской Федерации», рассмотрев отчет об исполнении бюджета муниципального образования г.Владикавказ за 9 месяцев 2022 года, администрация местного самоуправления г.Владикавказа ПОСТАНОВЛЯЕТ:

1. Утвердить прилагаемый отчет об исполнении бюджета муниципального образования г.Владикавказ за 9 месяцев 2022 года, представленный Финансовым управлением АМС г.Владикавказа, по доходам в сумме 4 705 428,7 тыс.рублей, по расходам в сумме 4 429 110,0 тыс.рублей с превышением доходов над расходами (профицит местного бюджета) в сумме 276 318,7 тыс.рублей.

2. Направить настоящее постановление и отчет об исполнении бюджета муниципального образования г.Владикавказ за 9 месяцев 2022 года в Собрание представителей г.Владикавказ.

3. Назначить начальника Финансового управления Цокова К.В. официальным представителем администрации местного самоуправления г.Владикавказа при рассмотрении Собранием представителей г.Владикавказ отчета об исполнении бюджета муниципального образования г.Владикавказ за 9 месяцев 2022 года.

4. Управлению пресс-службы главы АМС г.Владикавказа (Биазарти Д.К.) опубликовать отчет об исполнении бюджета муниципального образования г.Владикавказ за 9 месяцев 2022 года в газете «Владикавказ» и на официальном сайте администрации местного самоуправления г.Владикавказа и Собрания представителей г.Владикавказ.

5. Контроль над выполнением настоящего постановления возложить на первого заместителя главы администрации Дзоблаева З.К.

Глава администрации В. МИЛЬДЗИХОВ

УТВЕРЖДЕН
постановлением администрации местного самоуправления
г.Владикавказа от 09.11.2022 г. № 2143

ОТЧЕТ
об исполнении бюджета муниципального образования г.Владикавказ за 9 месяцев 2022 года

Исполнение бюджета муниципального образования г.Владикавказ за 9 месяцев 2022 года осуществлялось в соответствии с решением Собрания представителей г.Владикавказ от 27 декабря 2021 года №28/112 «О бюджете муниципального образования г.Владикавказ на 2022 год и на плановый период 2023 и 2024 годов», постановлением АМС г.Владикавказа от 10.01.2022 №1 «О мерах по реализации решения Собрания представителей г.Владикавказ от 27.12.2021 №28/112 «О бюджете муниципального образования г.Владикавказ на 2022 год и плановый период 2023 и 2024 годов»», а также сводной бюджетной росписью.

Основные параметры исполнения бюджета муниципального образования г.Владикавказ за 9 месяцев 2022 года

тыс.рублей

	Факт за 9 месяцев 2021 года	2022 год			Темп к 9 месяцам 2021 года	
		План	Факт за 9 месяцев 2022 года	%	+,-	%
Доходы-всего	4 352 682,1	8 102 046,0	4 705 428,7	58,1	352 746,6	108,1
из них:						
налоговые и неналоговые доходы	1 898 854,2	2 904 217,9	2 141 965,3	73,8	243 111,1	112,8
безвозмездные поступления	2 454 039,1	5 197 828,1	2 565 780,2	49,4	111 741,1	104,6
Расходы-всего	3 977 560,3	8 429 979,1	4 429 110,0	52,5	451 549,7	111,4
Дефицит(-), профицит (+)	375 121,8	-327 933,1	276 318,7			

Исполнение бюджета муниципального образования г.Владикавказ за 9 месяцев 2022 года составило по доходам 4 705 428,7 тыс.рублей или 58,1% к годовому плану и 108,1% к соответствующему периоду прошлого года, по расходам в сумме 4 429 110,0 тыс.рублей или 52,5% к годовому плану и 111,4% к соответствующему периоду прошлого года. Профицит по итогам 9 месяцев 2022 года составил 276 318,7 тыс.рублей.

За отчетный период налоговые и неналоговые доходы местного бюджета сложились в сумме 2 141 965,3 тыс.рублей, что составляет 73,8% к годовым бюджетным назначениям и 112,8% к соответствующему периоду прошлого года.

За 9 месяцев 2022 года поступления по налогу на доходы физических лиц составили 865 777,4 тыс.рублей или 67,0% годовых бюджетных назначений. По сравнению с показателем аналогичного периода прошлого года поступления увеличились на 67 545,1 тыс.рублей (рост 8,5%).

Поступление акцизов на автомобильный и прямогонный бензин, дизельное топливо и моторные масла составили 17 667,2 тыс.рублей или 86,0% к годовым назначениям. По сравнению с показателем аналогичного периода прошлого года поступления увеличились на 3 226,4 тыс.рублей (рост 22,3%).

По налогам на совокупный доход в отчетном периоде поступило 828 944,2 тыс.рублей, что составляет 96,7% к годовым назначениям, в том числе по налогу, взимаемому с применением упрощенной системы налогообложения – 789 781,8 тыс.рублей, единому сельскохозяйственному налогу –8 857,4 тыс.рублей, по налогу, взимаемому в связи с применением патентной системы налогообложения –30 532,5 тыс.рублей. Удельный вес налогов на совокупный доход в налоговых и неналоговых источниках доходов местного бюджета составил 38,7%.

В текущем периоде по налогам на имущество поступило доходов на сумму 246 179,3 тыс.рублей, что составляет 61,2% к годовым назначениям, в том числе поступления по налогу на имущество физических лиц составило – 29 345,7 тыс.рублей, по налогу на имущество организаций – 99 773,9 тыс.рублей, по земельному налогу –117 059,7 тыс.рублей.

Поступления в виде государственной пошлины сложились в сумме 42 574,7 тыс.рублей, что составляет 60,4% к годовым назначениям.

По доходам от использования имущества, находящегося в государственной и муниципальной собственности, за 9 месяцев 2022 года поступило 92 147,7 тыс.рублей, что составляет 46,3% утвержденных на 2022 год годовых назначений, в том числе доходы, получаемые в виде арендной платы за земельные участки составили – 59 190,4 тыс.рублей (37,9% к плану), доходы от сдачи в аренду имущества – 5 543,9 тыс.рублей (58,4% к плану), прочие поступления от использования имущества – 2 157,5 тыс.рублей (0,4% к плану), плата, поступившая в рамках договора за предоставление права на размещение и эксплуатацию нестационарного торгового объекта, установку и эксплуатацию рекламных конструкций -23 296,6 тыс.рублей.

Доходы от реализации имущества и от продажи земельных участков, находящихся в муниципальной собственности, составили 29 818,6 тыс.рублей или 74,1% к годовым назначениям, в том числе доходы от продажи земельных участков составили 28 808,6 тыс.рублей (95,2% к плану).

Платежи при пользовании природными ресурсами составили 2 967,3 тыс.рублей или 73,8% к годовым плановым назначениям.

Поступления штрафов, санкций, возмещение ущерба составило 4 980,2 тыс.рублей или 88,2% к годовым плановым назначениям.

Прочие неналоговые доходы составили 10 586,9 тыс.рублей или 96,4% к годовым плановым назначениям.

Безвозмездные поступления из вышестоящего бюджета за отчетный период сложились в сумме 2 565 780,2 тыс. рублей или 49,4% годовых назначений. В общей сумме безвозмездных поступлений наибольший удельный вес имеют субвенции – 62,1%. Объем дотаций составил 273 427,7 тыс.рублей или 84,3% годовых назначений. Возврат остатков субсидий, субвенций и иных межбюджетных трансфертов, имеющих целевое назначение, прошлых лет в отчетном периоде составил – 2 316,8 тыс.рублей.

По сравнению с показателями соответствующего периода 2021 года объем безвозмездной финансовой помощи из республиканского бюджета в целом увеличился на 111 741,1 тыс.рублей или на 4,6%.

Исполнение по расходам за 9 месяцев 2022 года в целом составило и 4 429 110,0 тыс.рублей или 52,5% к годовым назначениям, что выше уровня аналогичного периода прошлого года на 451 549,7 тыс.рублей или на 11,4%.

(Продолжение следует.)

ОБЪЯВЛЕНИЯ

Управление административно-технической инспекции АМС г. Владикавказа сообщает, что самовольно установленные металлические ворота по адресу: г. Владикавказ, ул. Тамаева, 27, необходимо демонтировать до 23.11.2022. В противном случае указанная конструкция будет демонтирована силами АМС г. Владикавказа в рамках «Порядка демонтажа самовольно установленных нестационарных объектов на территории МО г. Владикавказ», утвержденного постановлением АМС г. Владикавказа №873 от 01.12.2021.

Управление административно-технической инспекции АМС г. Владикавказа сообщает, что самовольно установленные 5 НО по адресу: г. Владикавказ, ул. Барбашова, 49 (парковка Олимпийского парка), необходимо демонтировать до 22.11.2022. В противном случае указанные объекты будут демонтированы силами АМС г. Владикавказа в рамках «Порядка демонтажа самовольно установленных нестационарных объектов на территории МО г. Владикавказ», утвержденного постановлением АМС г. Владикавказа №873 от 01.12.2021.

Управление административно-технической инспекции АМС г. Владикавказа сообщает, что самовольно установленный нестационарный торговый объект (морозильный ларь) по адресу: г. Владикавказ, ул. Коцоева, 79, необходимо демонтировать до 17.11.2022. В противном случае указанный объект будет демонтирован силами АМС г. Владикавказа в рамках «Порядка демонтажа самовольно установленных нестационарных объектов на территории МО г. Владикавказ», утвержденного постановлением АМС г. Владикавказа №873 от 01.12.2021.

Управление административно-технической инспекции АМС г. Владикавказа сообщает, что самовольно установленный нестационарный объект (информационная металлическая конструкция) по адресу: г. Владикавказ, ул. Х. Мамсурова, 33а, необходимо демонтировать до 22.11.2022. В противном случае указанный объект будет демонтирован силами АМС г. Владикавказа в рамках «Порядка демонтажа самовольно установленных нестационарных объектов на территории МО г. Владикавказ», утвержденного постановлением АМС г. Владикавказа №873 от 01.12.2021.

МАСТЕР-КЛАСС

ПРИОБЩИТЬСЯ К ИСКУССТВУ

«ЕДИНАЯ РОССИЯ» ОРГАНИЗОВАЛА ДЛЯ ДЕТЕЙ МОБИЛИЗОВАННЫХ ГРАЖДАН МАСТЕР-КЛАСС ПО ЛЕПКЕ ИЗ ГЛИНЫ

На мастер-классе ребята узнали о тонкостях процесса лепки из глины, а также попробовали свои силы в создании различных фигур: свистулек, блюдец, чаш и других предметов.

Гончарному искусству детей обучал член Союза художников России скульптор Ибрагим Демеев. *«Когда ребенок занимается творчеством, он начинает видеть мир по-другому. Очень важно, чтобы дети получали всестороннее развитие, приобщались к искусству»*, – отметил **Ибрагим Демеев**.

Мастер-класс был организован в рамках плана досуговых мероприятий, разработанных в региональной общественной приемной председателя партии «Единая Россия» Дмитрия Медведева при участи руководства Северо-Осетинского регионального отделения «Волонтерской роты «Боевого братства».

– Сегодня завершился первый этап комплекса досуговых мероприятий для детей мобилизованных граждан. Ранее для ребят также были организованы посещение Национального музея республики, ТЮЗ «Саби», мемориального комплекса «Барбашово поле», спортивные мероприятия. Подобные мероприятия мы планируем проводить регулярно, – подчеркнула специалист по работе с гражданским обществом партийной приемной **Алена Увижева**.

Алена ДЖИОЕВА

ФУТБОЛ

«АЛАНИЯ» ПОПРОЩАЛАСЬ С КУБКОМ

«АКРОН» (ТОЛЬЯТТИ) – «АЛАНИЯ» (ВЛАДИКАВКАЗ) – 1:0 (0:0)

16 ноября. 6-й раунд (1/8 финала) «Пути регионов» Кубка России. Жигулевск, стадион «Кристалл».

Вот и завершился кубковый путь красно-желтых в нынешнем розыгрыше, причем раньше, чем планировалось. Напомню, что в прошлом турнире владикавказцы несколько неожиданно дошли до полуфинала, выбив из сетки питерский «Зенит».

Похоже, Заур Тедеев сделал ставку на чемпионат, а в Кубке выставлял на матчи полурезервный состав, дав шанс показать себя игрокам, нечасто выходящим в «основе». Увы, но на этот раз «Алания» не сдюжила с середняком Первой лиги «Акроном», по делу проиграв тольяттинцам. В первом тайме лучше выглядели хозяева, отметившиеся несколькими прицельными ударами, с которыми успешно справился голкипер Георгий Натабашвили. Начало второй половины матча также осталось за тольяттинцами, открывшими счет. После подачи с фланга мяч отскочил к Дмитрию Сасину, пробившему точно в дальний угол. Владикавказцам никак не удавалось создать опасность у чужих ворот. Лишь на последней минуте гости сумели организовать единственный опасный момент в игре. Александр Ташаев навесил с левого фланга, Александр Комиссаров пробил головой под перекладину, и лишь мастерство вратаря «Акрона», парировавшего удар, спасло хозяев от гола.

Теперь подопечные Заура Тедеева, вылетевшие из Кубка, могут сосредоточиться на одном турнире и бороться за выход в Премьер-лигу. Тем более что строительство республиканского стадиона «Спартак» идет усиленными темпами.

Вячеслав ГУРЬЕВ

УПРАВЛЕНИЕ РОСГВАРДИИ ПО РСО-А

ВО ВЛАДИКАВКАЗЕ РОСГВАРДЕЙЦЫ ПОСЕТИЛИ ПРИЮТ ДЛЯ БЕЗДОМНЫХ ЖИВОТНЫХ

Росгвардейцы привезли продукты питания и другие необходимые для содержания животных вещи. Волонтер Венера провела для правоохранителей экскурсию и познакомила их с питомцами. Она рассказала, как ее коллеги подбирают бездомных животных, оказывают им необходимую помощь и передают в добрые руки, а также выразила благодарность росгвардейцам за оказанные внимание и заботу.

Росгвардейцы также выразили слова благодарности работникам приюта за создание комфортных условий содержания бездомных животных и бережное отношение к ним.

– Когда мы связались с работниками питомника, нам рассказали о нехватке питания. Военнослужащие и сотрудники буквально за пару дней собрали корм для братьев наших меньших, – сказала младший сержант **Владислава Чернова**.

УРОК МУЖЕСТВА

В Северо-Осетинской республиканской юношеской библиотеке им. Г. Газданова в рамках программы патриотического воспитания молодежи прошел урок мужества для студентов ГМТ, посвященный 80-летию подвига Петра Барбашова.

80 ЛЕТ ПОДВИГУ ПЕТРА БАРБАШОВА

Урок начался с видеопрезентации, подготовленной сотрудниками библиотеки. Затем сотрудники читального зала Бэлла Ханаева и Елена Коцоева представили гостей: председателя республиканского Совета ветеранов Казбека Фриева и члена регионального отделения «Боевого братства» Таймураза Гацалова.

Казбек Фриев рассказал, что сам учился в СОШ №30. Школа носит имя Петра Барбашова, и улица тоже. Казбек Фриев вкратце охарактеризовал 1942 год как переломный в мировой истории. 23 июля началась Битва за Кавказ. К ноябрю 1942 года фашисты дислоцировались у Черной речки между с. Гизель и г. Владикавказом. 6–8 ноября началась вторая, владикавказская фаза. Именно в этой фазе Петр Барбашов совершил свой подвиг: с гранатой пошел на дзот. Огневая точка врага была захвачена и уничтожена.

Бэлла Ханаева рассказала, что Петр Барбашов родился в Томской губернии в многодетной крестьянской семье. Физически юноша был закален: спортсмен-разрядник, он увлекался лыжами, верховой ездой. Окончил школу младших командиров. Воевал в составе мотострелкового полка. Мать Петра просила, чтобы ей привезли горсть земли с могилы сына. Тогда в 1948 году брат Леонтий приехал в Дзауджикау (тогдашнее название Владикавказа), нашел братскую могилу, в которой был захоронен Петр, и привез домой горсть осетинской земли. С узелком и иконой мать пошла на могилу к мужу, высыпала на нее горсть привезенной земли... А несколько лет тому назад во Владикавказ приезжал племянник Леонтия Барбашова, приходил в библиотеку.

Мадина ТЕЗИЕВА

ОБЪЯВЛЕНИЯ

ДОРОГИЕ ЧИТАТЕЛИ ГАЗЕТЫ «ВЛАДИКАВКАЗ»!

Напоминаем, что оформить подписку на наше издание можно в любом отделении «Почты России». Для этого необходимо обратиться в ближайшее к вам отделение и назвать наш подписной индекс – 10984. Стоимость полугодовой подписки на газету «Владикавказ» составляет 936,04 рубля, для льготных категорий граждан – 789,04 рубля. Также вы можете оформить подписку поквартально.

В **«Спецэкосервис»** требуются разнорабочие (укладка асфальта, установка ограждений и иные виды дорожных работ). Заработная плата – 40 000 рублей. График работы: с понедельника по субботу. За более подробной информацией обращаться по телефону: **70-04-86**.

ВЛАДИКАВКАЗ
9 772219 107108

Главный редактор – А.Г. Хинчагова;
зам. главного редактора – Диана Варзиева;
корреспонденты – Зарина Маргиева, Марина Кудухова, Мадина Тезиева, Ляна Батаева, Жанна Текиева, Кристина Бериева, Екатерина Джиоева, Алена Джиоева;
верстка – Марат Багаев, Аслан Кудзаев;
корректор – Алана Бигулова.

Учредитель АМС г. Владикавказа. Адрес учредителя: 362040, пл. Штыба, 2.

Газета выходит три раза в неделю. Подписной индекс 10984.

Адрес редакции и издателя:
362002, ул. Тамаева/Джанаева, 30/36.
Почтовый адрес:
362025, ул. Джанаева, 36.
Телефоны:
50-15-10 – зам. главного редактора
50-15-35 – бухгалтерия;
E-mail: vladgazeta@rso-a.ru

Номер подписан в печать по графику – 18:00
фактически – 18:00

Тираж 876 экз. Заказ № 2333

Мнения авторов не всегда совпадают с мнением редакции. За содержание авторских материалов редакция ответственности не несет.
Использование материалов и клише допускается только с письменного разрешения редакции. При перепечатке ссылка на «Владикавказ» обязательна.
Редакция не вступает в переписку. Рукописи не рецензируются и не возвращаются. Материалы под рубрикой «На коммерческой основе» печатаются на коммерческой основе. За их содержание редакция ответственности не несет.

Отпечатано в ООО «ИЗДАТЕЛЬСТВО «ЮЖНЫЙ РЕГИОН» 357625, Ставропольский край, г. Ессентуки, ул. Октябрьская, зд. 458 «в», тел./факс: (87934) 6-87-66

Газета зарегистрирована в Южном окружном межрегиональном территориальном управлении Министерства Российской Федерации по делам печати, телерадиовещания и средств массовых коммуникаций. Регистрационный номер ПИ № 10-4734 от **29.05**.2002 г.