21 мая, вторник, 2019 г.

ВЛАДИКАВКАЗ

Печатный орган муниципального образования г. Владикавказ. Общественно-политическая газета. Рекомендованная цена – 10 руб. №52 (2523)

ПРОЕКТ «ОБРАЗОВАНИЕ» В ДЕЙСТВИИ

Вопросы реализации приоритетной программы «Образование» обсудили на очередном заседании Проектного офиса Агентства развития республики, которое провел Глава РСО-А Вячеслав Битаров.

Участникам мероприятия была представлена концепция проекта «Сетевая модель площадок по обучению робототехнике, программированию и микроэлектронике в образовательных школах РСО-А», который будет реализовываться в рамках федерального проекта «Успех каждого ребенка». По словам ее разработчика, руководителя детского технопарка «Кванториум-15» Алексея Котеца, целью проекта является увеличение охвата детей услугами дополнительного образования технической направленности. Для этого предполагается создать сеть площадок на базе общеобразовательных школ с современной инфраструктурой и методическим наполнением. Наставники, которые будут работать в школах, смогут проходить обучение и регулярно повышать свою квалификацию на базе детского технопарка «Кванториум». Для участников центров ежегодно будут проводиться соревнования, хакатоны.

Недавно детский технопарк «Кванториум-15» выступил одним из организаторов Открытого первенства Северо-Кавказского федерального округа по робототехнике «РОБО.ОС», которое прошло во Владикавказе.

– В этом году «РОБО.ОС» прошел немного в другом формате: мы попытались приблизить соревнования к реальным задачам: это работа со складом, сбор урожая и сортировка яблок, спасение пострадавших в условиях горной местности. Во всех номинациях сделали упор на проектном подходе и командной работе, – рассказал руководитель **Алексей Котец**. Команды детского технопарка «Кванториум-15» успешно выступили и заняли три призовых места.

В республике успешно реализуется проект «Подготовка кадров для системы образования», одним из главных направлений которого является внедрение системы классного вожатства в 14-ти базовых школах. Руководитель проекта Алана Гагиева рассказала, что уже задействованы 384 учащихся 6–9 классов, которые выступают в качестве наставников для детей начальной школы и готовят их к мероприятиям по плану воспитательной работы школы. Четверо учащихся скоро отправятся для получения опыта в ВДЦ «Смена», а трое – в лагерь «Орленок».

Кроме того, в пяти базовых школах продолжается внедрение пилотного проекта «Педагогические классы», в которых обучаются 82 человека 8–9 классов. Для них специально проводились мастер-классы преподавателями предметниками по разным образовательным дисциплинам.

По поручению Главы РСО-А Вячеслава Битарова экспериментальные классы с углубленным изучением математики, химии и биологии уже сформированы, школьники активно готовятся к олимпиадам. Занятия проводят школьные и вузовские преподаватели, так как для участия в конкурсах недостаточно школьной программы. В республику также приглашаются руководители олимпиадного движения России. Ученики, обучающиеся в экспериментальных классах, проходят серьезный отбор. Каждый из них знает, что успешное участие в олимпиадах дает им возможность поступить в вузы вне конкурса.

Вячеслав Битаров напомнил, что в этих классах должны учиться именно одаренные дети, а не «по знакомству».

– Доступ в математические и химико-биологические классы должны иметь не только городские дети, но и школьники из районов. Так же, как это сделано в физико-математическом лицее-интернате, нужно создать условия на базе интерната на улице Гастелло для круглосуточного пребывания детей – учащихся по направлению «химия-биология» в 27-й школе, – подчеркнул Глава республики.

Участники заседания обсудили также концепцию регионального центра по работе с одаренными детьми по типу «Сириус», которая находится на этапе разработки.

Пресс-служба Главы РСО-А

В поселке Редант открыт новый фельдшерский пункт

В поселке Редант, входящем в муниципальное образование г. Владикавказ, начинает работу новый фельдшерско-акушерский пункт. В минувшую пятницу столь важный для жителей объект посетили и на месте убедились в качестве выполненных работ министр здравоохранения РСО-А Тамерлан Гогичаев и глава АМС столицы Северной Осетии Борис Албегов.

Жители поселка давно нуждались в таком медучреждении, а задача наладить работу над совершенствованием первичной медико-санитарной помощи была обозначена Главой РСО-А Вячеславом Битаровым. Как рассказал гостям врач-терапевт данного ФАП Алан Бигаев, объект оснащен всем необходимым оборудованием, особенное внимание было уделено и акушерской составляющей. Есть УЗИ-аппарат, все необходимые укладки для оказания помощи в различных ситуациях. Машина неотложной помощи снабжена кардиометром, что позволит не терять время и при подозрении на инфаркт моментально отправлять показания в профильные центры республики.

– В рамках федеральной программы «Бережливая поликлиника» была создана команда специалистов – невролог, кардиолог, врач УЗИ-диагностики, которые будут приезжать сюда, и пациенты смогут обследоваться на месте, – рассказал **Алан Бигаев**.

Тамерлан Гогичаев отметил, что все работы выполнены на достойном уровне: *«В стране и, в частности, в нашей республике проходит национальный проект по обеспечению первичной медико-санитарной помощи. В структуре подобной помощи не только амбулаторные звенья в виде поликлиник, но и подобные ФАПы создаются для того, чтобы нашему населению было комфортно в шаговой доступности дойти до медицинского пункта и получить помощь».*

– От своего имени хочу поблагодарить строителей, всех, кто принимал участие в работах по созданию этого пункта. Но хотелось бы, чтобы тревожных поводов для посещения этого объекта у горожан было меньше, чтобы они не болели, – подчеркнул **Борис Албегов**.

Добавим, редантский ФАП наряду с такими же учреждениями в Балте и Ларсе – это структурное подразделение владикавказской поликлиники №4.

Соб. инф.

В правительстве

СОЦИАЛЬНАЯ СФЕРА И НАЦПРОЕКТЫ – ТЕМЫ ОПЕРАТИВНОГО СОВЕЩАНИЯ

Актуальные направления деятельности министерств и отраслевых комитетов рассмотрены на оперативном совещании под председательством Председателя Правительства РСО-А Таймураза Тускаева. До конца мая, как он подчеркнул, органы исполнительной власти и подведомственные им учреждения должны полностью рассчитаться за потребленные ресурсы – газ, воду и электроэнергию, и в этом плане серьезные усилия следует предпринять министерству здравоохранения и крупным лечебно-профилактическим учреждениям, где есть задолженности.

Таймураз Тускаев сосредоточил внимание подчиненных на мероприятиях по реализации протокольных решений, принятых по итогам совещания по вопросам социально-экономического развития РСО-А, проведенного во Владикавказе под председательством вице-премьера Правительства РФ Виталия Мутко.

Первостепенного внимания министерств и администраций местного самоуправления требует степень готовности проектно-сметной документации по новым объектам здравоохранения, культуры, образования и спорта для их включения в федеральные целевые программы 2020 года.

– *Ряд объектов социальной сферы планируется возводить по типовым проектам. Органам исполнительной власти и местного самоуправления следует решить вопросы их привязки к месту строительства. Нужны согласованные действия оперативного характера для того, чтобы выдержать все необходимые сроки оформления документов. Именно от этого зависит включение объектов в отдельно взятую программу, а затем своевременное и полное финансирование*, – сказал **Таймураз Тускаев**.

На оперативном совещании подчеркивалось, что в федеральные целевые программы 2020 года предстоит включить семь объектов жилищно-коммунального хозяйства. Для того чтобы в этой сфере произошли качественные изменения, необходимы значительные государственные капиталовложения.

Отдельной темой совещания стали мероприятия, способствующие реализации приоритетных национальных проектов на территории республики.

– *Работа в этом направлении началась, обсуждались целевые показатели по каждому из федеральных нацпроектов, в котором участвует республика. Немаловажное значение имеют вопросы, связанные с освоением финансовых средств. Есть кураторы в федеральных министерствах, с которыми следует поддерживать постоянную связь. Период адаптации уже завершен, и теперь настала пора конкретных действий с персональной ответственностью руководителей органов исполнительной власти и местного самоуправления,* – сказал Таймураз Тускаев и поручил Министерству экономического развития РСО-А подготовить совещание по нацпроектам.

Пресс-служба Главы РСО-А

Стиль работы

ПОДОБНЫЕ ВСТРЕЧИ ВСЕГДА ПРИНОСЯТ РЕЗУЛЬТАТ

Глава Администрации местного самоуправления Борис Албегов совершил очередной инспекционный выезд во дворы Владикавказа. Вместе с представителями Левобережной префектуры города и депутатом Собрания представителей г. Владикавказа Русланом Лагкуевым он посетил пр. Коста, 286/2, ул. Леваневского, 279.

С жителями пр. Коста градоначальник встречался месяц назад. Тогда на встречу с Борисом Албеговым в хадзар многоэтажки пришли порядка пятидесяти человек. Жители обратились к главе администрации с просьбой установить спортивную площадку. Руководитель АМС пообещал собравшимся, что в предстоящем году на прилегающей к дому территории появится новая, современная площадка.

Двор по ул. Леваневского, 279 в предстоящем году будет полностью обновлен по федеральной программе «Формирование комфортной городской среды». МКД этого района в большинстве своем были построены более 30 лет назад, за это время успели накопиться бытовые проблемы. Заменят асфальтовое полотно, бордюры, установят новые скамейки, урны, будут смонтированы современные лампы уличного освещения. В предстоящем году подобная реновация ждет еще четыре двора этого района.

– *Подобные встречи с главой АМС всегда приносят результат. Району, который я представляю, уже много лет во дворах годами не проводился капитальный ремонт, коммуникации отдельных домов оставляют желать лучшего. Позитивные изменения уже происходят в минувшем году, по федеральной программе обновлен двор пр. Коста, 292/3–4,* – отметил **Руслан Лагкуев.**

Соб. инф.

Спорт

Зарядка вместе с чемпионами-тхэквондистами

Субботним утром в спортзале «Локомотив» ДЮСШ №2 наблюдалось «звездное» пришествие. Дело в том, что церемонию открытия первенства РСО-А по волейболу среди девушек 2007–2008 г.р. посетили известные спортсмены-тхэквондисты – чемпион Европы, чемпион России Сармат Цакоев и чемпион России Георгий Гурциев в компании певца Артура Халатова.

На открытии турнира присутствовали, помимо тхэквондистов, директор спортивной школы №2 Асланбек Фидаров, заместитель председателя Комитета молодежной политики, физической культуры и спорта Елена Кастуева, тренер волейбольной команды «Аланочка» Фатима Козаева. После торжественной части и музыкальных номеров началась разминка с участием Сармата Цакоева и Георгия Гурциева для юных волейболисток.

Под бодрые и ритмичные спортивные песни трио в составе двух спортсменов и певца провело интенсивную утреннюю зарядку, включавшую целый комплекс различных упражнений. Получив такой позитивный заряд бодрости, участники первенства приступили к спортивным баталиям на волейбольной площадке.

Вячеслав ГУРЬЕВ

Молодежь

ЮНЫЕ ЗВЕЗДОЧКИ

В Северной Осетии состоялся финал IV военно-патриотической игры «Звездочка», организатором которого стало Министерство образования и науки РСО-А.

В игре, которая прошла на базе бесланской школы №1, приняли участие десять команд школьников 1–4-х классов. В состав команды вошли 11 человек: семь мальчиков и четыре девочки. Для того, чтобы определить тройку призеров, участникам необходимо было преодолеть девять конкурсных заданий, проявив при этом сноровку, смекалку, творческий подход, ловкость, знание истории. В соревнованиях непосредственное участие приняли не только школьники, но и их наставники.

По итогам состязаний лучшей командой военно-патриотической игры «Звездочка» стала сборная гимназии №16 г. Владикавказа, на втором месте – ребята из школы с. Дарг-Кох, на третьем – представители школы №7 г. Владикавказа.

Победители и призеры республиканского финала в командном и личном зачете награждаются дипломами, грамотами, призами и медалями Министерства образования и науки Северной Осетии.

Отметим, что военно-патриотическая игра «Звездочка» направлена на гражданское и патриотическое воспитание обучающихся, пропаганду здорового образа жизни, формирование позитивных жизненных установок.

Наталья ГАЛАОВА

Кино

«Ставку в этом проекте мы делаем на молодежь Осетии»

22 мая во Владикавказе продолжит свою работу Кинолаборатория Ассоциации документального кино Союза кинематографистов России, а 29 мая в рамках Международного кинофестиваля «Герой и Время», который будет проходить в конце месяца на Кавминводах, в Железноводске, состоится Специальный показ документального фильма «Беслан. Память». Фильм, получивший множество наград, номинированный на приз Академии кинематографических искусств и наук «Золотой Орел» и показанный не только у нас в стране, но и за рубежом, представит известный российский режиссер Вадим Цаликов. С ним мы поговорили о фестивальном показе, документальном кино и о многом другом.

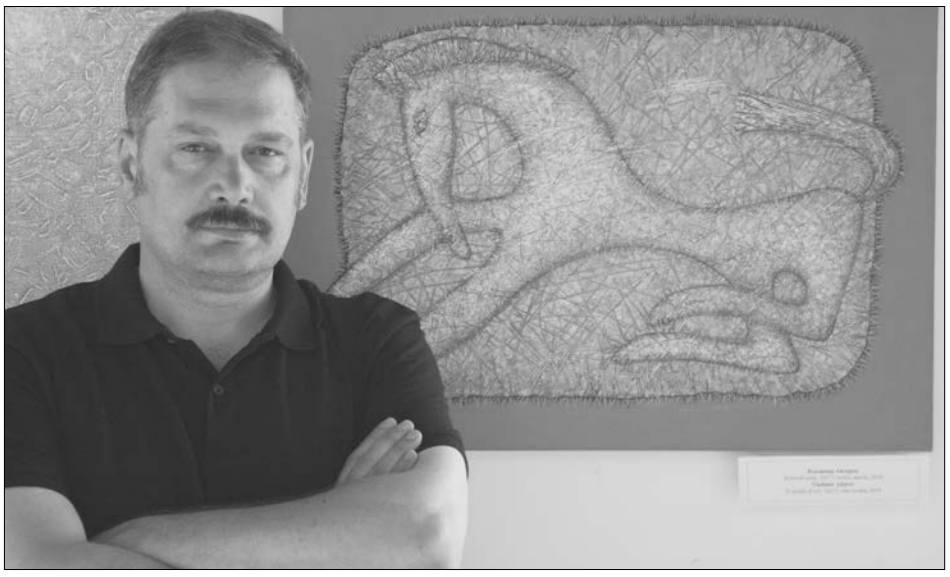

– Вадим, 22 мая во Владикавказе вы вместе с режиссером и продюсером столичной «Центр-студии XXI век» Алексеем Малечкиным начинаете, а точнее, продолжаете курс кинолаборатории документального кино. Расскажите об этом подробнее.

– Сама идея проведения кинолаборатории возникла в Москве еще в позапрошлом году. Ассоциация документального кино Союза кинематографистов России, в правление которой я вхожу, провела активную подготовительную работу, определила план мастер-классов. Мы приезжали во Владикавказ, где провели ряд лекций и «круглый стол» с кинематографистами Северного Кавказа по проблемам сохранения кинолетописи. Особую ставку в этом проекте мы делали и делаем на молодежь Осетии. Я уже не раз говорил, что у нас много талантливых ребят в республике, которых надо поддерживать и прививать им хороший вкус не только в документальном кино, но и в игровом, которое, надеюсь, вновь появится в Осетии на достойном уровне. В итоге, в прошлом году, вместе с известными российскими документалистами Ассоциации, среди которых, например, Владимир Эйснер – лауреат Государственной премии РФ, классик документального кино, мы провели неделю мастер-классов с показом фильмов. И, главное, за это время слушатели наших курсов сняли десять кинонаблюдений, посвященных Владикавказу. Это были их первые шаги на большом экране и, что очень важно, эти небольшие фильмы были по-настоящему кинематографичны. Уже в начале апреля этого года состоялся премьерный показ этих работ в московском Доме кино, который прошел очень удачно. Из Осетии на этот вечер мы пригласили куратора программы – сценариста и режиссера Ангелину Битарову, которая активно помогала нам в организационной работе. Были и авторы некоторых фильмов, для которых возможность и право показать их на главной кинематографической сцене столицы стали хорошим стимулом для дальнейших творческих шагов. Сейчас мы продолжим эту работу уже с новым составом слушателей.

– В Москве ты входишь в экспертное жюри по неигровому кино от Союза кинематографистов России. Если говорить об уровне регионального документального кино сейчас, чего, на твой взгляд, не хватает?

– Не хватает, прежде всего, профессиональных навыков. Часть литературных синопсисов и режиссерских экспликаций к ним вызывает много вопросов к их авторам. Многие из них не совсем понимают, что такое документальное кино, поскольку представляют его, как телеформатный «полуфабрикат» с обилием дикторского текста, иллюстративных кадров и дешевых постановочных реконструкций. То, чем сейчас забиты телевизионные каналы, вещающие по принципу – «нам не нужно, чтобы было хорошо, главное, чтобы было в четверг»... Плюс, сюда можно добавить еще и сам монтаж, когда автор не чувствует стилистику того, над чем работает. Особенно часто этим грешат журналисты и игровики, иногда пытающиеся снять документальное кино. Все это отчетливо проявляется в тех работах, которые мы видим «на выходе». Авторы порой берутся за серьезные темы, но профессионально решить их не могут. И, в лучшем случае, получаются очень слабые телеочерки. Это еще раз подтверждает необходимость проведения таких мастер-классов уже для начинающих режиссеров с привлечением людей, которые могут дать четкие профессиональные ориентиры, что-то подсказать, направить.

– Возвращаясь к международному кинофестивалю «Герой и Время», на котором будет Специальный показ твоего фильма. Судя по заявленному регламенту, это масштабный кинофорум?

– На сегодняшний день это будет действительно единственное серьезное кинематографическое событие на Северном Кавказе и по представленным картинам, и по участникам, и по мероприятиям, которые на нем пройдут. В фестивале «Герой и Время» участвуют игровые и документальные фильмы из России, а также из Австрии, Италии, Франции, Швейцарии, Японии, Индии, Мексики и других стран. Инициаторы кинофестиваля, среди которых актер и режиссер Сергей Пускепалис, писатель и публицист Захар Прилепин и другие известные деятели культуры, позиционируют идею кинофорума на образах подлинных героев, наших современников. Фестиваль насыщен программами, творческими встречами, мастер-классами, его посетят звезды кино: Владимир Меньшов, Светлана Немоляева, Ольга Волкова, Сергей Безруков, Дмитрий Певцов. Будет на фестивале и Эмир Кустурица.

– Твой фильм заявлен в специальном показе, насколько я понимаю, будет и встреча со зрителями.

– Прежде всего, в этом году пройдет уже ровно 15 лет со дня трагических событий в Беслане. Именно поэтому мы представляем его на фестивале, с одной стороны, как напоминание, что подобные злодеяния не имеют срока давности, и, с другой стороны, нам хочется рассказать о тех событиях молодому поколению, которое в силу своего возраста практически ничего не знает о том, что произошло в Беслане 1 сентября 2004 года. В необходимости такого рассказа я каждый раз убеждаюсь, когда показываю картину в разных городах нашей страны. Думаю, что и эта встреча и общение на кинофестивале будет также полезна для зрителей.

Беседовала Мадина ТЕЗИЕВА

Искусство

Музыка индейцев во Владикавказе

Альпа (Allpa) на языке индейского племени кечуа означает Земля. Альпа (Allpa) – это сценическое имя музыканта Луиса Камуэндо из Эквадора. Он исполняет этническую андскую музыку – музыку индейцев. Во второй раз по приглашению продюсера Раисы Сокуровой он приехал во Владикавказ и вновь собрал полный зал в Доме кино.

Много индейских мелодий он исполнил на национальных инструментах – кена, тойос, сампоньо, кеначо... Наша публика потихоньку уже начинает разбираться в них: чакча, например, – шумовой инструмент, по форме напоминающий гроздь винограда. Сампоньо – многоствольная (на ней Альпа играет полюбившуюся владикавказскому зрителю мелодию «Одинокий пастух»). Маленькая штучка, с помощью которой он подражает лягушке, птице, – это окарина. Кеначо дает мягкий, бархатный звук. Большой инструмент, который лежит на полу, – это тойос. Кенилла отличается высокими тонами, это что-то среднее между сопрано и сопранино. Кена делается в строе «соль».

Комментирует искусствовед **Индира Черджиева**: *«Альпа – один из лучших музыкантов индейской этнической музыки.*

Во второй половине двадцатого века, как известно, произошел неимоверный всплеск интереса к индейской традиционной музыке, к системе исполнительства, к музыкальным инструментам. На североамериканскую культуру индейская традиционная музыка оказала очень большое серьезное влияние и те, кто является фанатом вестернов, наверное, понимают, что все так называемые саундтреки, – это чисто индейская музыка и это интерпретация музыки, которая сделана американскими композиторами кино. Последние десятилетия нашего века вновь идет серьезный всплеск к этническим истокам. Почему? Потому что художники, философы, поэты пытаются заново обрести смыслы и восходят к истокам. Традиционная музыка американских индейцев, к счастью, дожила до сегодняшнего дня и пользуется невероятным успехом. Мое поколение выросло на романтике не столько вестернов, сколько замечательных фильмов производства киностудий «Дефа-фильм» (Берлин и Белград, Югославия, ныне Сербия). Они снимали фильмы о справедливых и хороших индейцах в их борьбе против белокожих завоевателей. Должна вам сказать, что и сейчас дети с большим интересом смотрят эти фильмы. Не так важно, каким путем они придут к пониманию добра и справедливости, мужественности и женственности, к пониманию того, что этот мир сотворен Богом, и вот от этой сотворенности, от принципов, от матрицы уходить нельзя, – важно то, что есть еще такие личности, как Альпа, которые дарят нам счастье от соприкосновения с настоящим».

На концерт Альпы люди приходили семьями, и после концерта у детей была возможность пообщаться с музыкантом. Они окружили его тесным кольцом и спрашивали, спрашивали, спрашивали...

«Глоток чистого воздуха», – так характеризовали зрители свои ощущения после концерта.

Альпа, приезжай еще!

Мадина ТЕЗИЕВА

Молодежь

В ПЕРМИ ПОДВЕЛИ ИТОГИ XXVII ФЕСТИВАЛЯ «РОССИЙСКАЯ СТУДЕНЧЕСКАЯ ВЕСНА»

Три тысячи студентов из 77 регионов России приняли участие во Всероссийской студенческой весне – 2019. В семи направлениях – музыкальном, танцевальном, театральном, оригинальный жанр, журналистика, видео и региональные программы – было представлено 905 номеров.

Уровень организации, как всегда, высок – многочисленные тематические площадки развернулись по всей Перми. Помощь в проведении фестиваля оказывали более 300 волонтеров Пермского края. Для участников были организованы насыщенные досуговые и экскурсионные программы. На грандиозном открытии выступил популярный исполнитель электронной музыки, пермяк DJ Smash.

Главных победителей, обладателей гран-при, объявили на итоговом гала-концерте, на котором традиционно были представлены самые яркие и выступили лучшие из лучших. В этом году гран-при в общекомандном зачете завоевала делегация Республики Татарстан.

Все члены жюри отмечают главное – с каждым годом уровень конкуренции растет, как и количество участников, что означает одно – студенческая весна уже много лет остается самым ярким событием в жизни молодежи России.

Состав делегации Северной Осетии традиционно сформирован из победителей регионального фестиваля «Студенческая весна – Алания», большинство из которых приняли участие в танцевальном направлении и принесли Северной Осетии три награды.

Исполнение кабардинского танца Хъуромэ принесло творческому коллективу РСО-А второе место в номинации «Народный танец».

– *Мы не ожидали, что будет такая серьезная конкуренция, но старались хорошо подготовиться. В составе коллектива большинство – непрофессиональные танцоры. Рассчитывали только на победу, поэтому остались недовольны результатом. Конечно, есть куда стремиться, будем работать над собой*, – делится своими впечатлениями руководитель коллектива **Азамат Кацанов**.

Также танцоры заняли третье место в номинации «Народный танец. Малые формы», исполнив адыгский танец.

Инга Березова, студентка экономического факультета СКГМИ, завоевала второе место в номинации «Эстрадный танец. Малая форма», покорив зрителей и жюри танцевальным номером «Анна Каренина».

Единственная участница театрального направления, студентка факультета искусств Северо-Осетинского государственного университета им. К.Л. Хетагурова Амина Агкацева, заняла второе место в номинации «Художественное слово». Амина прочла стихи современного поэта Владимира Листомирова «Здравствуйте, мне семнадцать», получив восторженные отклики как зрителей, так и членов жюри.

Традиционно высокая конкуренция царила в музыкальном направлении. Тренд этой весны – народные и этнические мотивы. Вокальный коллектив СКГМИ достойно представил республику в этом направлении. На Всероссийской сцене прозвучали композиции на осетинском языке. В номинации «Народная песня. Ансамбли» хор из 13 человек исполнил народную песню на стихи Коста Хетагурова «Ма Иры фасивад». Также наши участники продемонстрировали свой вокальный талант в номинациях «Народный вокал. Соло», «Эстрадная песня» и «Джаз».

Где пройдет следующая студвесна – пока остается тайной. Хозяев фестиваля назовут в июне на закрытии фестиваля «Студенческая весна стран БРИКС и ШОС – 2019», которое состоится в Ставрополе.

Стэлла ДЖИХАЕВА

Проект

С РЮКЗАКОМ ПОД ОБЛАКА

В селении Камата, что находится в горной Дигории на высоте 1 380 метров над уровнем моря, всего 13 домов. Проживает постоянно шесть семей. Одна из них – Селезневы: Сергей, Оксана и их две маленькие дочки Алиса и Олеся. Городские жители влюблены в горы и стараются передать свой восторг и знания гостям со всей России.

Сергей, худощавый светловолосый парень с обветренным лицом, по профессии инженер. После окончания вуза поработал на производствах, но душа тянулась в горы, с которыми он познакомился во время учебы – занимался туризмом и скалолазанием. А поэтому устроился сотрудником в национальный парк «Алания», где не только встретил свою суженую, но и понял, для чего родился. «*Самое сложное было понять – где, как и зачем мы хотим жить*, – рассуждает **Сергей Селезнев**. – *Как только ответишь на этот вопрос – все сложности уходят. Человек обладает двумя уникальными навыками: приспосабливаться к любым условиям и менять условия среды под себя*».

Решили – сделали. Для начала глава семьи уволился из национального парка и ушел в свободное плавание развивать туризм в республике, благо опыт проведения туристических походов и экологического ликбеза уже имелся. Но хотелось идти дальше – рассказывать об истории и культуре края, организовывать различные игры, к примеру, по Нартскому эпосу, прокладывать и обустраивать новые, доселе неизведанные или забытые тропы.

– *Залог хорошего отдыха в смене вида деятельности*, – уверен Сергей. – *Отдых на диване – это не отдых, даже если этот диван в горах. Люди едут в путешествие не за мягкими постелями, а за впечатлениями и знаниями*.

Но, согласитесь, после увлекательных шествий по горам и драйва от увиденного, надо где-то и отдохнуть. Сначала пользовались чужими базами, но разочаровались: дорого и непривлекательно для туристов. Поэтому стали задумываться над своей, даже приобрели земельный участок в селении Камата. Но чтобы строиться, нужны деньги. На семейном совете решили: взять дом в аренду у горцев, обустроить его, работать и параллельно заниматься стройкой. Так родился их проект.

Как развивать туризм? Как привлекать граждан целенаправленно ехать в Северную Осетию, а не следовать через нее транзитом в соседнюю страну? Вопрос архиважный, прежде всего для экономики региона. По мнению Селезнева, туризм в Осетии не воспринимается, как отрасль. Нет грантов на развитие, льготных кредитов. Отсюда непонятное ценообразование: либо дорого, либо дешево, а значит, не закладываются средства на обустройство троп, маршрутов, на приобретение оборудования и снаряжения, на налоги, в конце концов. Очень не хватает квалифицированных гидов. Мало людей, живущих в горах. А, по мнению Сергея, человеку нужен человек, а не мертвые аулы, разрушенные башни и склепы.

Его домик в горах стал своего рода испытательной площадкой. Селезневы очень надеются, что им удастся построить собственный дом, где они заведут лошадей: Оксана профессионально занималась конным спортом, и это умение тоже можно использовать в горах. Жалеют только об том, что не переехали в горы раньше, ведь впереди большие планы, в частности, создание Экологического центра по устойчивому развитию горных территорий. Черпают силы в семье и в дружеской атмосфере. Старшая дочь Алиса уже самостоятельно может пройти половину маршрутов, а ей только три с половиной года.

Тамара БУНТУРИ

Безопасность

«ВСТРЕЧНАЯ ПОЛОСА»

21 мая на автодорогах республики сотрудниками Госавтоинспекции будет проводиться широкомасштабное мероприятие «Встречная полоса» – по отработке группами нарядов ДПС нарушений ПДД, связанных с выездом на полосу дороги, предназначенную для встречного движения.

Цель мероприятия – профилактика дорожно-транспортных происшествий, административных правонарушений, являющихся причиной тяжких ДТП, связанных с выездом на полосу, предназначенную для встречного движения.

ГИБДД напоминает, что административная ответственность за указанное нарушение ПДД предусматривает крупный денежный штраф или лишение специального права управления на срок до шести месяцев.

В проведении рейдовых мероприятий оказать помощь может любой житель республики, ставший очевидцем нарушений ПДД.

По всем поступившим сигналам инспекторы ДПС примут необходимые меры реагирования. Сообщить о нарушении ПДД можно, позвонив в дежурную часть ГИБДД МВД по РСО-А: **8 (8672) 59-22-00, 74-72-80, 59-28-28**, а в случае неправомерных действий со стороны сотрудников ДПС, можете обратиться по телефону доверия: **8 (8672) 59-46-99.**

ГИБДД МВД по РСО-А

Газеткæсджыты сфæлдыстад

ЗÆРИНÆЙЫ АМОНД

Бадыхъæу уыд тынг уазæгджын. Уарзгæ дæр бирæ кодтой уазджыты. Хъæумæ-иу исчи уазæг, гъе æвзонг лæппу куы æрбафтыд, уæд-иу хъæубæстæ лæппуйы раз райдыдтой, се 'мхъæуккаг чызг, Зæринæйæ æппæлын. Алкæй дæр-иу тынг фæндыд, ацы хорз лæппу Зæринæйы амонды хай куы фæу-аид. Фæлæ Зæринæ йæ цæст никуы никæуыл ма æрæвæрдта. Скъола каст куы фæцис, уæд фæсаууонмæ бацыд ахуырмæ, фæлæ иу ран бадын нæ фæрæзта хæдзары. Бацыд колхозы сæрдармæ æмæ йын бамбарын кодта, кæй кусдзæн колхозы, фæлæ аз дыууæ хатты та цæудзæн сесситæм. Уыцы бонæй райдыдта кусын. Колхозы куыст кæм уыд æнцон, фæлæ тагъд рæстæгмæ йæ къамтæ фæзындысты район æмæ областон газетты. Йæ хорз куысты хорзæхтæ æмæ хæрзиуджытæ республикæйыл айхъуыстысты, арæх кодтой йæ хорзы кой радиоты, иста стыр лæвæрттæ. Ахуыры дæр йæхи фæстæ нæ уагъта, ничи йыл тых кодта йæ æмкурсонтæй.

Иу бон Зæринæ райсомæй раджы фестад, йæ мадæн ахъæбыс кодта æмæ йын дзуры:

– Мамæ, абон мæ раздæр хъæуы куыстмæ. Ныр уалдзæг æрбалæууыд æмæ хъуамæ парниктæ æрцæттæ кæнæм тауынмæ, цалынмæ бригадир тауинæгтæ æрхæсса быдырмæ, уæдмæ. Парниктæн сæ сæртæ сисдзыстæм сабыргай, сæ авгтæ сын ныхсдзыстæм, сыджыт æмæ дзы хъацæнтæ æркæндзыстæм, цæмæй тауыны æввонг суой фароны хуымтæ.

– Хорз мæ хъæбул, зæгъгæ, загъта мад æмæ йæ куыстуарзон хъæбулы фæстæ кæсгæйæ баззад. Фæлæ йæ зæрдæ цæмæйдæр фæтарст, йæхи иннæрдæм акъуырдта æмæ йæхинымæр загъта:

– Цæй, кæд мæ чызг дард ранмæ нæ ацæуид, нæ хъæуы лæппутæ куырм сты мыййаг, куыд ауадздзысты ахæм кусаг чызджы хъæуæй дард ранмæ, стæй йыл дзурджытæ дæр ис мæнмæ гæсгæ нæхи лæппутæй. Мад бахудт æмæ йæ куыстытыл балæвуыд, арф ныуулæфыд афтæмæй. Иунæг чызг уымæн нæ бæззы, хъуыды кæны мад, цæст æй нæ уарзы искæмæн раттын, кæм ма йæ уындзынæн, фæлæ мæ фарсмæ дæр кæм баддзæн.

Зæринæ куыстмæ куыд бахæццæ афтæ бригадир бахудт æмæ сдзырдта:

– Зæринæ та – фыццаг. Æппын дæм фынæй дæр нæ фæцæвуы? Стæй нæ дæр зивæг зоныс, нæ дæр фæллайын?

Зæринæ бахудт, зивæгæй цард кæд чи ссардта, зæгъгæ, уыд йæ дзуапп æмæ балæвууыд парниктæ фарсмæ.

Куыст куыд фæцæй фæуд кодтой, афтæ Зæринæ иунæгæй фæстаг хуым æмбæрзта йæ рæсугъд даргъ æнгуылдзтæй. Нæма фæцис афтæ йæ разы зæххыл ауыдта лæппуйы цæхæркалгæ дыууæ дзабыры. Æдзынæг сæм ныккаст, фæлæ йæ нæ бамбæрста чи у, чи лæууы йæ уæлхъус, уый. Йæ сау лак дзабыртæй йæм бынæй хæрдмæ ыскаст Зæринæ, æмæ бадгæйæ баззад, сыстын нал базыдта. Бæрзонд, хæрзконд саулагъз лæппу, йæ цъæх цæстытæй мидбылхудгæ кæсы бынмæ Зæринæмæ.

– Хорз чызг, дæ бон хорз! Ахæм рæсугъд æнгуылдзытæ зæххыл хафынæн æвгъау не сты? Зæринæ йæхимæ æрцыд æмæ фестад. Лæппу бахудт.

– Бахатыр кæн, раздæр зонгæ фæкæнынц.

– Мæ ном Дзандар. Æз аграномæй æрцыдтæн æрвыст ацы колхозмæ. Чызг дзурын нæма бафæрæзта, афтæ лæппу фæразæй ис.

– Дæ ном Зæринæ хуыйны, зонын дæ фæсаууонмæ. Кæцæй куы зæгъай, уæд радио æмæ газеттæй. Стæй знон фыццаг дæуæй райдыдтой æппæлын æнæхъæн æмбырды, дæ хъæуккæгтæ. Ныр алчи куыст фæцис, ды ма уæддæр рæсугъдтæ кæныс дæ хуымтæ.

– Раст æй базыдтон? Зæринæ ныфсæрмы, йæхи фæтыхджын кодта æмæ сдзырдта:

– О, Зæринæ дæн. Фæлæ мæ æгæр нæ феппæлыдысты. Алчидæр кусы, æз дæр семæ. Лæппу дарддæр ацыд иннæ адæмимæ зонгæ кæнынмæ, фæлæ Зæринæйы уд цыдæр æрбацис, атахт кæдæмдæр. Ферох дзы ис хуым ма æмбæрзын кæй хъæуы, стæй лæппумæ æдзынæг кæй кæсы, уый дæр дзы æрбайрох. Йæхимæ куы æрцыд, уæд бамбæрста, ахæм комкоммæ каст лæппумæ чызгæн аив кæй нæу, уый. Йæ дзаумæттæ амбырд кодта æмæ лидзгæ хæдзармæ. Фæлæ йæ исчи куы бафæрсид: «Кæдæм лидзыс? Кæмæй лидзыс?», – уæд цы дзуапп радтид, уый нæ базонид. Æхсæвæр хæргæйæ дæр, уыцы æрттиваг дзабыртæ йæ цæстытыл уадысты. Уайтагъд хуыссынмæ фæцис уыцы изæр, фæлæ уæуу, уыцы хуыст. Фæлыгъд йæ хуыссæг, йæ сæриу разылд лæппуйы цъæх цæстыты аныгъуылгæйæ. Фæлæ йæм-иу цыдæр диссаг фæкаст лæппуйæ. Йæ сау-сауид къæбæлдзыг даргъ дзыккутыл зулмæ цæмæн ныккодта кепкæ-худ, тæвд рæстæг куы у, уæд. Фæлæ йæм-иу афтæ фæкаст, тынг ыл фидауы худ æмæ йæ уымæн дары, æвæццæгæн, ирон лæг нæу.

Райсомæй афтæ хъæлдзæгæй нал цыд йæ куыстмæ Зæринæ. Цыдæр тас, цыдæр зыр-зырæг бахъуыззыд йæ уæнгтæм, зæрдæ та йæхи къултыл хойы. Мад уайтагъд бамбæрста чызг цæуылдæр кæй тыхсы, фæлæ, марадз, нæ басаст Зæринæ. Куыддæр колхозы мустæм бахæццæ афтæ, ауыдта Дзандары æрттивгæ цъæх цæстытæ, йæ сау коцора зулмæ фаст æрзæбул, худ та ноджыдæр зулмæдæр конд, афтæмæй лæууы кусджыты фарсмæ æмæ цæуылдæр дзурынц. Цыма лæппуйæ исты дардта ахæм ныгъуылдтытæгæнгæ баввахс кусджытæм. Дзандар уайтагъд ацахста чызджы ныгъуылд цæстæнгас. Радта ма йын салам æмæ иннæрдæм азылд чызг, тынг фæтарст йе 'нкъарæнтæй, мачи мацы бамбара, уæлдай дæр та Дзандар.

Расомæй изæрмæ йæ сæр уæлæмæ нал систа, афтæмæй фæкуыста, тынг тарст, уыцы цъæх цæстыты уацарæй, мауал сæм фæкомкоммæ уа, фæлæ сусæгæй та архайдта, йæ фæсонтыл ын мæ цæст уæддæр куы акъуырин.

Уыцы бонæй фæстæмæ Зæринæйы нал зыдтой, нал дæр йæ бинонтæ, нал дæр йе 'мбæлттæ.

Иу бон колхозы сæрдар Зæринæмæ фæдзырдта æмæ йын бамбарын кодта, райсом æй Дзандаримæ иумæ кæй хъæуы районмæ æмбырдмæ цæуын, уый. Кæд дæм исты фарст радтой райкомы кусджытæ, уæд сын дзуапп скæндзынæ, кæннод Дзандар йæ доклады иууылдæр радзурдзæн нæ колхозы хабæрттæ.

Æхсызгон ын уыд, æви тæрсгæ фæкодта Зæринæ, уый нæ бамбæрста. Фæлæ катæйтты бахауд, куыд ныхас кæндзæн фæндагыл йемæ. Мыййаг лæппу куы бамбара мæ зæрдæйы катай цæй тыххæй у, уый. Райсомæй куы æрбацыд канторы размæ, уæд та мæнæ, уыцы худгæ цæстытæ ахъардтой Зæринæйы уæнгты, систой йæ сæ уацары. Бамбæрста, уый кæй у – уарзондзинад. Нал зоны цæуын, бамыр, йæ къæхтæ йæ быны адыдагъ сты. Уæд йæхи фæхъæбæр кодта æмæ бахудт Дзандармæ. Лæппу дæр тынг хъахъхъæдта чызджы, бæрæг ыл уыд тынг æм кæй æввахс кæны йæхи, фæлæ йын зæгъгæ ницы кодта, æнæхъæн фæндаг дæр. Бацыдысты залмæ, алчидæр йæ уæлæнгай дзаума раласта æмæ Дзандар йæ худмæ куыд февнæлдта, афтæ чызджы цæстытæ йæ уæлæ аззадысты, цæмæй йæ фена æнæ худæй.

Лæппу йæхи азул кодта, йæ сау коцора йæ сæры иуварсырдæм аппæрста, афтæмæй зулмæ цæугæйæ æрбадт Зæринæйы фарсмæ. Зæринæ ницыуал уыдта, уыцы сау къæбæлдзыг коцорайæ бакуырм кодта иууылдæр, афтæ аив æм фæкаст лæппу æнæ худæй. Йæ буар æмризæгæй рызт, раст рынчын адæймагау. Уалынмæ Дзандары рахуыдтой трибунæмæ. Лæппу та зулмæ цæугæйæ араст йæ доклад кæсынмæ. Зæринæмæ афтæ фæкаст, цыма йыл йæ бæзджын дзыккутæ уæз кæнынц иуырдæм æмæ зулмæ дæр уымæн цæуы. Куыддæр трибунæмæ бахæццæ, афтæ иу сылгоймаг сусæгæй Зæринæйы хъусы æрбадзырдта:

– Мæгуырæг, куыд æмбæхсы йæ дзыккутæй йæ иу хъус. Зæринæ бакаст сылгоймагмæ æмæ йæ дисгæнгæйæ афарста:

– Æмæ цы кодта йæ хъус?

Сылгоймаг бахудт æмæ худгæйæ загъта:

– Гыццылæй йын æй авдæнмæ хуы ахордта. Æз Дзандары рагæй зонын, иу скъолайы ахуыр кодтам.

Зæринæ цыма фынæйæ фехъал, уыйау йæ уæнгтæ фесхъиудтой, знаджы каст бакодта сылгоймагмæ æмæ йын æмыр хъæлæсæй бауайдзæф кодта:

– Искæй мæтыл куыд тынг райыс? Худинаг дын нæу?! Фæлæ йæхæдæг нал зыдта, куыд дара йæхи дарддæр лæппуйы раз. Йе 'нкъарæнтæ нынныгæна, цы сусæг монцтæ сывзæрд йæ риуы, уыдон ныхмæ раста тохмæ, æви сылгоймаджы ныхас мацæмæ æрдара, ууыл хъуыдыйæ лæппуйы докладæй иу ныхас дæр нæ фехъуыста. Дзандар йæ фарсмæ худгæйæ абадт æмæ сдзырдта:

– Æгæр дæ нæ феппæлыдтæн, мыййаг, æви дæхицæй ныббуц дæ?

Зæринæ бамбæрста лæппу та дзы кæй феппæлыд æмæ бахудт.

– Æгæр мæ ма æппæлут, уæд та ма сæ æцæгæй бауырныдта, ахæм хорз дæн, уый. Хæрдмæ куыд фæкаст лæппумæ, афтæ æцæгæйдæр йæ зæбул коцорайы бынæй ауыдта лæппуйы хæрд æмæ фыдуынд хъус. Дзандар аивæй иннæрдæм фæзылд æмæ æвиппайды бандоныл йæхи æрæппæрста. Бамбæрста чызг ын кæй федта йæ хæрд хъус, уый. Кæд ма йæм исты дзырдта лæппу, уæддæр ницыуал фехъуыста Зæринæ. Цалдæр боны нал дæр куыстмæ рацыд, нал дæр дуармæ, рынчын æфсон скодта æмæ йæ уаты хуыссыд, стыр уæззау хъуыдытимæ.

Бирæ хъуыдыты фæстæ, кæд ын зын аскъуыддзаггæнæн уыд, уæддæр йæхицæн ныхас загъта, кæй ницæмæ æрдардзæн ацы хабар. Дзандар уым цы аххосджын у? Йæхи фæнды, мыййаг? Уый тыххæй æнæ усæй хъуамæ баззайа? Зæринæ æмбæрста лæппу дæр æм уарзон цæстæй кæй кæсы, уый. Бамбæрста лæппуйы катай, цæй тыххæй не 'ргом кодта йæ уарзт, кæд бирæ хатт ныхас æппарæнтæ кодта, уæддæр. Йæ ныфс нæ хаста чызгæн раргом кæнын йæ зæрдæ, æвæццæгæн йæ хъусы тыххæй. Фæлæ хъæубæстæ иууылдæр лæппуйы цæстæнгасæй æмбæрстой Зæринæйы тынг кæй уарзы, уый.

Къуырисæры райсомæй фестад Зæринæ, йæхи ацæттæ кодта æмæ аивгъуыдта куыстмæ.

Фæлæ мæнæ диссаг, цæст кæй агуры, уый никæцæй зыны. Алырдæм аивæй хъахъхъæнын райдыдта, фæлæ дзæгъæлы. Кæд та мыййаг районмæ ацыд, хъуыды кæны йæхинымæр. Йæ дыууæ хъусы дæр куы уой хауд, уæддæр мæ æндæр ничи хъæуы, йæхицæн дæр ын хъуамæ афтæ бамбарын кæнон. Кусджытæ цыдæр сусу-бусутæ кæнынц, стæй та Зæринæмæ бакæсынц. Зæринæ æмбары, уый кой кæй кæнынц, фæлæ фæрсын йæ сæрмæ не 'рхаста. Уалынма колхозы бригадир фæзынд. Зæринæйыл йæ цæст ахаста æмæ йæм фæдзырдта:

– Мæ фæстæ ма рауай, зæгъгæ. Чызг фестад, тагъд-тагъд йæ фæстæ ауад. Бригадир чызджы роны фæтъыста цыдæр фыстæг.

– Зæринæ, хæдзары йæ бакæсдзынæ. Дзандар мæм æй радта.

Йæ зæрдæмæ цыдæр дызæрдыг бахъуыззыд, цы дзы уыдзæн ацы фыстæджы фыст? Фæлæ та йæхи бауромы, изæры йæ хæдзары бакæсдзæн. Изæр дæр цыма фыдæнæн нал кодта, афтæ фæкаст Зæринæмæ.

Изæрæй мадæн бамбарын кодта æхсæвæр фæстæдæр кæй хæрдзæн æмæ фæмидæг йæ уаты. Фыстæг йæ ронæй фелвæста, фæлæ йæ нæ уæнды райхалын. Кæд мыййаг лæппу бамбæрста мæ зæрдæйы уаг? Кæд мыййаг фембæлынмæ хъавы мемæ? Уæд ын цы дзуапп раттдзынæн, уыцы хъуыды катайы баппæрста чызджы.

Сындæггай бакодта фыстæг: «Зæринæ! Фæндыд мæ демæ аныхас кæнын, фæлæ дæ цæстæнгасæй мæнæн алцыдæр загътай, хæрдмæ мæм куы скастæ уæд. Фыццаг фендæй мæ зæрдæйы уарзты пиллон суагътай, йæхи къултыл хоста дæу уынгæйæ, уыцы цыбыр рæстæг. Фæлæ адæймаг æнамонд куы уа, уæд цы дæ бон у. Тынг мæхи ныхмæ фæцыдтæн, цæмæй дæ ма бауарзон, фæлæ зæрдæ никæмæ хъусы. Тынг мæ фæндыд мæ катай дын радзурон, фехъусон дын дæ дзуапп, куыд мæ банымайдзынæ дæхицæн аккагыл? Фæлæ йæ дæхи цæстæй куы федтай, мæ иу хъус мæ уæлæ кæй нæй, уæд бамбæрстон дæ дзуапп. Фæкастæн ма дæм цалдæр боны, цæмæй дын зæгъон мæ зæрдæйы катай, фенон ма дæ иунæг хатт уæддæр, фæлæ куыстмæ куы нæ уал рацыдтæ, уый æз банымадтон дæ дзуаппыл.

Æз зыдтон ды хуыздæр аккаг кæй дæ, кæй мæ бафаудзынæ, фæлæ мæ уæддæр фæндыд демæ æргомæй аныхас кæнын, бафæлварын мæ амонд. Знон сæрдары раз æрывæрдтон куырдиат, æмæ цæуын ацы хъæуæй дард ранмæ. Амондмæ нал æнхъæлмæ кæсын, уымæн æмæ дæ цæстыты цымыдисы кастæй бамбæрстон, кæй мæ никуы ничи бауарздзæн, уый. Зæринæ, ды хорз чызг дæ æмæ амæндты хуыздæр дæуу. Æз уый дæр амондыл нымайын, кæй бауарзтон дæуу. Æнустæм дæ фæлгонц мæ зæрдæйы æрцыд нывгонд, æмæ уый рухсæй цæрдзынæн. Хæрзбон!»

Зæринæйæн йæ цæстытæ донæй байдзаг сты æмæ дæлгоммæ ныххауд йæ хуыссæныл.

Бирæ курджытæ йæм фæцыд азты дæргъы, фæлæ никуы никæмæн радта ком. Рацыд бирæ азтæ, халас аппæрстой йæ дзыккутæ, фæлæ абон дæр ма Дзандармæ æнхъæлмæ кæсгæйæ æрвиты йæ бонтæ, иунæгæй. Зæринæ дæр Дзандарау йæ зæрдæйы цы фæлгонц сныв кодта, уый хъармæй тавы йæхи. Куыстмæ райсом ацæуы, изæрæй та æнкъардæй Дзандарыл хъуыдыгæнгæйæ бафынæй вæййы иунæгæй.

ГАБЕТЫ Мери

ФАРС БАЦÆТТÆ КОДТА КЪУДУХТЫ МАРИНÆ

(Продолжение. Начало в №51)

Приложение № 2
к муниципальной программе "Городская инвестиционная программа
г.Владикавказа на 2017-2020 годы"

Программные мероприятия

муниципальной программы "Городская инвестиционная программа г.Владикавказа

на 2017-2020 годы"

(тыс.руб).

№ п/п	Содержание программных мероприятии	Исполнитель	Сроки исполнения	Коды б/к	Вид расхода	Источник финансирования	Лимит на 2017 г.	Лимит на 2018 г.	Лимит на 2019 г.	Лимит на 2020 г.
	Жилищное строительство,						**337471,6**	**167,8**	**4500,0**	**4500,0**
	в том числе:					бюджет г.Владикавказа	103005,1	167,8	4500,0	4500,0
						бюджет РСО	234466,5			
1	Строительство жилых домов по программе "Повышение устойчивости жилых домов, основных объектов и систем жизнеобеспечения в сейсмических районах РФ на 2017-2018 гг." (Строительство 9-этажных, 79-квартирных жилых домов в г.Владикавказе)	УпС АМС г.Владикавказа	2017 г.	0501	414	бюджет г.Владикавказа	318435,1 83968,6	0,0	0,0	0,0
						бюджет РСО	234466,5			
2	Обеспечение условий доступности для инвалидов жилых помещений и общего имущества в многоквартирных домах г.Владиказ	УпС АМС г.Владикавказа	2019-2020 гг.	0501	414	бюджет г.Владикавказа	0,0	0,0	1000,0	1000,0
3	Проектные работы	УпС АМС г.Владикавказа	1918-1920 г.г.	0501	414	бюджет г.Владикавказа		60,0	3500,0	3500,0
4	Кредиторская задолженность	УпС АМС г.Владикавказа	2017-2018 г.г.	0501	414	бюджет г.Владикавказа	19036,5	107,8	0,00	0,00
	Коммунальное хозяйство,						**25621,4**	**39376,6**	**35026,4**	**500,0**
	в том числе:									
1	Капитальный ремонт моста через р.Терек по ул.Чапаева в г.Владикавказе	УпС АМС г.Владикавказа	2017-2018 г.г.	0502	243	бюджет г.Владикавказа	3600,0	2895,6	0,0	0,0
2	Реконструкция пешеходного моста через реку Терек по ул.Пашковского в г.Владикавказе	УпС АМС г.Владикавказа	2018 г.	0502	414	бюджет г.Владикавказа	0,00	676,2	0,0	0,0
3	Проектные работы	УпС АМС г.Владикавказа	2017 2019, 2020 гг.	0502	414 414	бюджет г.Владикавказа	3500,0 3300,0	0,0	100,0	500,0
					243		200,0			
4	Строительство инженерной инфраструктуры новых микрорайонов г.Владикавказа	УпС АМС г.Владикавказа	2017,	0502	414	бюджет г.Владикавказа	664,6	0,0	0,0	0,0
5	Техприсоединение системы коммунального водоснабжения к многоквартирному жилому дому по ул.Кермениstов, 4 в г.Владикавказе	УпС АМС г.Владикавказа	2018 г.	0502	414	бюджет г.Владикавказа	0	0,0	0,0	0,0
6	Ремонт освещения поселка Спутник.	УпС АМС г.Владикавказа	2019 г.	0502	243	бюджет г.Владикавказа			500,0	
7	Капитальный ремонт путепровода через железную дорогу по ул.Трассовой в г.Владикавказ.	УпС АМС г.Владикавказа	2019 г.	0502	243	бюджет г.Владикавказа			700,0	
8	Кредиторская задолженность	УпС АМС г.Владикавказа	2017-2019 гг.	0502	414	бюджет г.Владикавказа	17856,8	35804,8	33726,40	0,0
	Охрана объектов растительного и животного мира и среды их обитания",						**0,0**	**0,0**	**0,0**	**0,0**
	в том числе:									
1	Строительство приюта для бездомных животных в г.Владикавказе	УпС АМС г.Владикавказа	2018-2020 гг.	0603	414	бюджет г.Владикавказа	0,0	0,0	0,0	0,0

	Образование,						**178573,7**	**89930,3**	**68670,8**	**38754,4**
	в том числе:									
1	Ремонт школ и детских садов	УпС АМС г.Владикавказа	2017-2020 гг.			бюджет г.Владикавказа	114571,7	37983,6	39747,7	33754,4
				0709	243		108571,7	35177,4	39747,7	33754,4
				0701	244		6000,0	2244,9		
				0703	244			561,3		
2	Пристройка к существующему зданию художественной школы по пр.Коста, 181	УпС АМС г.Владикавказа	2017 г.	0709	414	бюджет г.Владикавказа	36951,2	0,0	0,0	0,0
3	Реконструкция существующего здания художественной школы по пр.Коста, 181	УпС АМС г.Владикавказа	2018-2019 гг.	0709	414	бюджет г.Владикавказа	0,0	25015,0	22645,2	0,0
4	Ремонт существующего здания художественной школы по пр.Коста, 181	УпС АМС г.Владикавказа	2017 г.	0709	243	бюджет г.Владикавказа	800,0	0,0	0,0	0,0
	Софинансирование разработки проектно-сметной документациив 2019 году	УпС АМС г.Владикавказа	2019 г.	0709	414	бюджет г.Владикавказа			2000,0	
5	Проектные работы	УпС АМС г.Владикавказа	2017-2020 гг.	0709		бюджет г.Владикавказа	4250,9	582,5	200,0	5000,0
					243		750,9	572,5	200,0	5000,0
					414		3500,0	10,0		
6	Кредиторская задолженность	УпС АМС г.Владикавказа	2017-2019 г.г.	0709		бюджет г.Владикавказа	22000,0	26349,3	4077,9	0,0
					414		2442,1	800,0		
					243		19557,9	25549,3	4077,9	
	Физкультура и спорт,						**1400,0**	**1297,7**	**2500,0**	**0,0**
	в том числе:									
1	Ремонт мини футбольного поля на стадионе "Металлург" в г.Владикавказ	УпС АМС г.Владикавказа	2017 г.	1102	243	бюджет г.Владикавказа	1400,0	0,0	0,0	0,0
	Ремонт стадионаим.В.М.Коняева в г.Владикавказ	УпС АМС г.Владикавказа	2019 г.	1102	243	бюджет г.Владикавказа			2500,0	
2	Кредиторская задолженность	УпС АМС г.Владикавказа	2018 г.	1102		бюджет г.Владикавказа	0,0	1297,7	0,0	0,0
					414			1123,4		
					243			174,3		
	Культура,						**600,0**	**0,0**	**0,0**	**500,0**
	в том числе:									
1	Капитальный ремонт зоопарка в г.Владикавказе	УпС АМС г.Владикавказа	2017 г.	0804	243	бюджет г.Владикавказа	500,0	0,0	0,0	0,0
2	Проектирование зоны отдыха "Алания парк" в г.Владикавказе	УпС АМС г.Владикавказа	2017 г.	0804	414	бюджет г.Владикавказа	100,0	0,0	0,0	0,0
3	Проектные работы	УпС АМС г.Владикавказа	2020.г.	0804		бюджет г.Владикавказа		0,0		**500,0**
					243					*200,0*
					414					*300,0*
	Другие вопросы в области национальной экономики,						**8839,3**	**2383,2**	**11402,8**	**6500,0**
	в том числе:									
1	Ремонт зданий муниципальной собственности г.Владикавказа	УпС АМС г.Владикавказа	2017-2020 гг.	0412	243	бюджет г.Владикавказа	1800,0	2000,0	6500,0	6000,0
2	Ремонт общежития по ул.Молодежной,10 в г.Владикавказ	УпС АМС г.Владикавказа	2017 г.	0412	243	бюджет г.Владикавказа	3980,6	0,0	0,0	0,0
3	Ремонт помещений Правобережного совета Ветеранов г.Владикавказа	УпС АМС г.Владикавказа	2017 г.	0412	243	бюджет г.Владикавказа	200,0	0,0	0,0	0,0

4	Ремонт общежития по ул.Бзарова в г.Владикавказ	УпС АМС г.Владикавказа	2019 г	0412	243	бюджет г.Владикавказа			2000,0	
5	Проектные работы	УпС АМС г.Владикавказа	2019-2020 гг.	0412	243	бюджет г.Владикавказа			100	500
6	Кредиторская задолженность	УпС АМС г.Владикавказа	2017-2018 гг	0412		бюджет г.Владикавказа	2858,7	383,2	2802,8	0,0
					244		2311,0			
					243		547,7	383,20	2802,8	
	Благоустройство,						**81060,5**	**17965,3**	**14500,0**	**7500,0**
	в том числе:									
1	Благоустройство проспекта Мира в г.Владикавказ	УпС АМС г.Владикавказа	2017 г	0503	244	бюджет г.Владикавказа	22919,6	0,0	0,0	0,0
2	Ремонт туалета в Центральном парке г.Владикавказ	УпС АМС г.Владикавказа	2017-2018 г.г	0503	243	бюджет г.Владикавказа	1000,0	485,0	0,0	0,0
3	Ремонт детских и спортивных площадок в г.Владикавказ	УпС АМС г.Владикавказа	2017 2019-2020 г.г	0503	244	бюджет г.Владикавказа	8120,0	0,0	11400,0	3400,0
4	Ремонт подземного перехода по ул.Гугкаева в г.Владикавказ	УпС АМС г.Владикавказа	2017-2018 г.г	0503	243	бюджет г.Владикавказа	3000,0	500,0	0,0	0,0
5	Ремонт детских игровых площадок в г.Владикавказе	УпС АМС г.Владикавказа	2017-2020 гг.	0503	244	бюджет г.Владикавказа	10000,0	500,0	0,0	0,0
6	Ремонт спортивных площадок в г.Владикавказе	УпС АМС г.Владикавказа	2018-2020 гг.	0503	244	бюджет г.Владикавказа	0,0	1357,3	0,0	0,0
7	Благоустройство территории жилого дома по ул.Кермениstов,4 в г.Владикавказе	УпС АМС г.Владикавказа	2017 г.	0503	244	бюджет г.Владикавказа	3999,6	0,0	0,0	0,0
8	Ремонт стелы на въезде в г.Владикавказ по ул.Иристонской	УпС АМС г.Владикавказа	2017 г.	0503	243	бюджет г.Владикавказа	2521,4	0,0	0,0	0,0
9	Благоустройство территории и освещение спортивной площадки и дорожки в Сапитском лесу в г.Владикавказе	УпС АМС г.Владикавказа	2017 г.	0503	244	бюджет г.Владикавказа	2600,0	0,0	0,0	0,0
10	Ремонт мемориального комплекса "Осетия Ратная слава"	УпС АМС г.Владикавказа	2017 г.	0503	244	бюджет г.Владикавказа	200,0	0,0	0,0	0,0
11	Ремонт подземного перехода по ул.Моковская-пр.Коста в г.Владикавказ	УпС АМС г.Владикавказа	2019-2020 г г.	0503	243	бюджет г.Владикавказа			3000,0	3600,0
12	Кредиторская задолженность	УпС АМС г.Владикавказа	2017-2018 г.г	0503		бюджет г.Владикавказа	26599,9	15123,0	0,0	0,0
					414		17050,0	1789,7		
					244		9549,9	12332,4		
					243			1000,9		
13	Проектные работы	УпС АМС г.Владикавказа	2017 2019-2020 г.г	0503		бюджет г.Владикавказа	100	0,0	100,0	500,0
					243				100	200
					244		100			300
	ВСЕГО:						**633566,6**	**151120,9**	**136600,0**	**58254,4**
						бюджет г.Владикавказа	**399100,1**			
						бюджет РСО	**234466,5**			

Начальник Управления З.А.Беслекоев

АДМИНИСТРАЦИЯ МЕСТНОГО САМОУПРАВЛЕНИЯ ГОРОДА ВЛАДИКАВКАЗА
ПОСТАНОВЛЕНИЕ
02.02.2019 г.

Об утверждении проекта планировки и проекта межевания на территории г. Владикавказа

В целях обеспечения устойчивого развития территории г.Владикавказа, руководствуясь статьей 46 Градостроительного кодекса РФ, Генеральным планом г Владикавказа, утвержденным решением Собрания представителей г.Владикавказ от 31.05.2011 № 24/22, Правилами землепользования и застройки г.Владикавказа, утвержденными решением Собрания представителей г.Владикавказ от 16.03.2012 №32/11 с учетом результатов публичных слушаний, прошедших 20.09.2018, администрация местного самоуправления г.Владикавказа ПОСТАНОВЛЯЕТ:

1.Утвердить проект планировки территории и проект межевания территории по адресу: РСО-Алания, г.Владикавказ, в границах кадастровых кварталов 15:09:0010513 и 15:09:0010512, между ул.Нартовской, ул.Кермениstов, ул,Металлургов и ул.Корнеева.

2.Отделу информационного обеспечения - пресс-службе главы АМС г.Владикавказа (Дзестелова Д.А.) опубликовать настоящее постановление в газете «Владикавказ» и разместить на официальном сайте муниципального образования г.'Владикавказ.

3.Контроль над выполнением настоящего постановления возложить на первого заместителя главы администрации Фарниева Т.К.

Глава администрации Б.Албегов

ЭКСПЛИКАЦИЯ ЗДАНИЙ И СООРУЖЕНИЙ

п/п	Наименование объекта	Sобщ	Sжил	Примечание
поз.1	4-х подземный 5-ти этажный жилой дом	1860 кв.м	978 кв.м	проектируемый
поз.2	3-х подземный 5-ти этажный жилой дом	1860 кв.м	978 кв.м	проектируемый
поз.3	3-х подземный 5-ти этажный жилой дом	1860 кв.м	978 кв.м	проектируемый
поз.4	4-х подземный 5-ти этажный жилой дом	2660 кв.м	1372 кв.м	проектируемый
поз.5	4-х подземный 5-ти этажный жилой дом	2660 кв.м	1372 кв.м	проектируемый
поз.6	4-х подземный 5-ти этажный жилой дом	2660 кв.м	1372 кв.м	проектируемый
поз.7	3-х подземный 5-ти этажный жилой дом	1860 кв.м	978 кв.м	проектируемый
поз.8	4-х подземный 5-ти этажный жилой дом	2660 кв.м	1372 кв.м	проектируемый
поз.9	3-х подземный 5-ти этажный жилой дом	1860 кв.м	978 кв.м	проектируемый
1	спортивная площадка			проектируемая
2	2-х этажное нежилое строение			существующее
3	3-х подземный 5-ти этажный жилой дом			существующий
	Итого	19940 кв.м	10378 кв.м	

Изм.	Кол. уч.	Лист	№ док.	Подп.	Дата	0191-01/2018 - ППТ							
Разраб.		Рево А.А.				Проект планировки территории и проект межевания территории объекта в г.Владикавказе в границах ул. П.Морозова/Нартовская/Металлургов/Корнеева					Стадия	Лист	Листов
		Сауляк Д.Н.				Чертеж межевания территории. Границы существующих земельных участков. Местоположение существующих объектов капитального строительства.					ПМ	1	1
Техн.директ.		Пашюрин А.В.				М 1:1000				ООО "Сити- Лайн" г. Владикавказ ул. Павлова Морозова 49 т.58-11-77			

Формат - А1

АДМИНИСТРАЦИЯ МЕСТНОГО САМОУПРАВЛЕНИЯ ГОРОДА ВЛАДИКАВКАЗА
ПОСТАНОВЛЕНИЕ
02.02.2019 г.

Об утверждении проекта планировки и проекта межевания на территории г. Владикавказа

В целях обеспечения устойчивого развития территории г.Владикавказа, руководствуясь статьей 46 Градостроительного кодекса РФ, Генеральным планом г Владикавказа, утвержденным решением Собрания представителей г.Владикавказ от 31.05.2011 № 24/22, Правилами землепользования и застройки г.Владикавказа, утвержденными решением Собрания представителей г.Владикавказ от 16.03.2012 №32/11 с учетом результатов публичных слушаний, прошедших 20.09.2018, администрация местного самоуправления г.Владикавказа ПОСТАНОВЛЯЕТ:

1.Утвердить проект планировки территории и проект межевания территории по адресу: РСО-Алания, г.Владикавказ, в границах кадастровых кварталов 15:09:0010513 и 15:09:0010512, между ул.Нартовской, ул.Кермениstов, ул,Металлургов и ул.Корнеева.

2.Отделу информационного обеспечения - пресс-службе главы АМС г.Владикавказа (Дзестелова Д.А.) опубликовать настоящее постановление в газете «Владикавказ» и разместить на официальном сайте муниципального образования г.'Владикавказ.

3.Контроль над выполнением настоящего постановления возложить на первого заместителя главы администрации Фарниева Т.К.

Глава администрации Б.Албегов

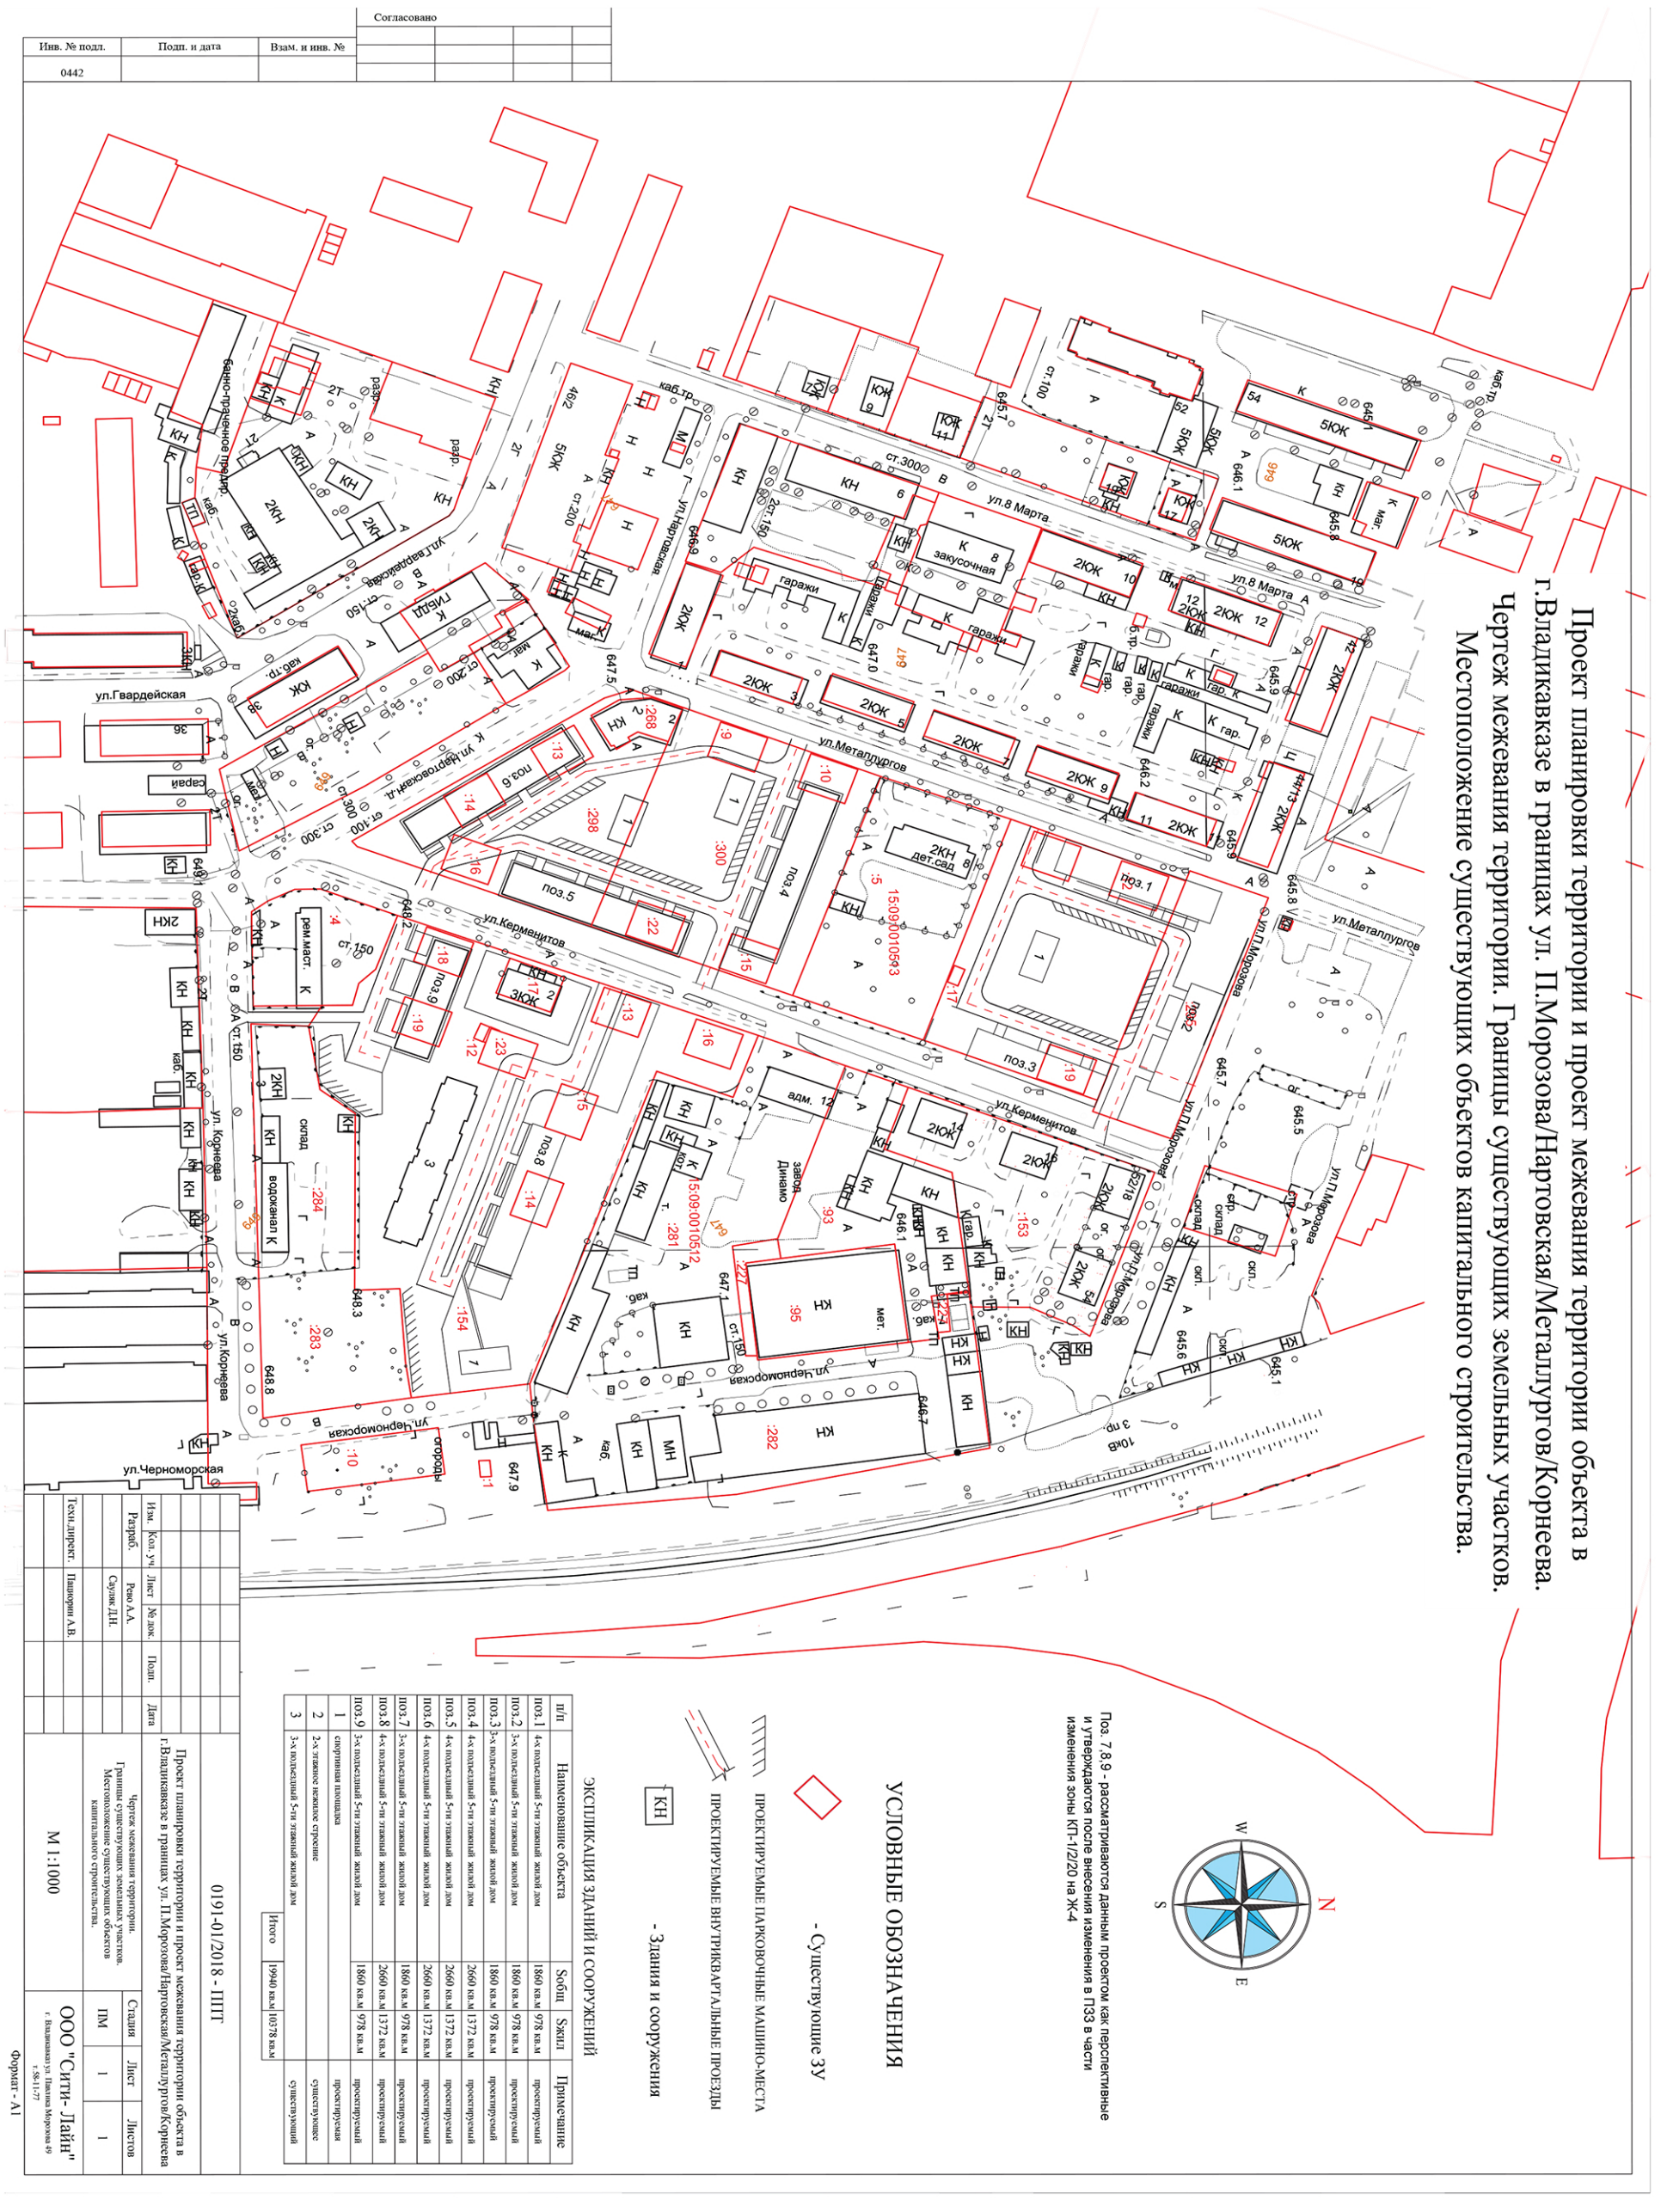

ЭКСПЛИКАЦИЯ ЗДАНИЙ И СООРУЖЕНИЙ

п/п	Наименование объекта	Sобщ	Sжил	Примечание
поз.1	4-х подъездный 5-ти этажный жилой дом	1860 кв.м	978 кв.м	проектируемый
поз.2	3-х подъездный 5-ти этажный жилой дом	1860 кв.м	978 кв.м	проектируемый
поз.3	3-х подъездный 5-ти этажный жилой дом	1860 кв.м	978 кв.м	проектируемый
поз.4	4-х подъездный 5-ти этажный жилой дом	2660 кв.м	1372 кв.м	проектируемый
поз.5	4-х подъездный 5-ти этажный жилой дом	2660 кв.м	1372 кв.м	проектируемый
поз.6	4-х подъездный 5-ти этажный жилой дом	2660 кв.м	1372 кв.м	проектируемый
поз.7	3-х подъездный 5-ти этажный жилой дом	1860 кв.м	978 кв.м	проектируемый
поз.8	4-х подъездный 5-ти этажный жилой дом	2660 кв.м	1372 кв.м	проектируемый
поз.9	3-х подъездный 5-ти этажный жилой дом	1860 кв.м	978 кв.м	проектируемый
1	спортивная площадка			проектируемая
2	2-х этажное нежилое строение			существующее
3	3-х подъездный 5-ти этажный жилой дом			существующий
	Итого	19940 кв.м	10378 кв.м	

Изм.	Кол. уч.	Лист	№ док.	Подп.	Дата
Разраб.	Рзаю А.А.				
	Сауляк Д.Н.				
Техн.директ.	Пашкорин А.В.				

0191-01/2018 - ППТ

Проект планировки территории и проект межевания территории объекта в г.Владикавказе в границах ул. П.Морозова/Нартовская/Металлургов/Корнеева

Чертеж межевания территории. Границы существующих земельных участков. Местоположение существующих объектов капитального строительства.

Стадия	Лист	Листов
ПМ	1	1

M 1:1000

ООО "Сити- Лайн"
г. Владикавказ ул. Павлова Морозова 69
т. 58-11-77

Формат - А1

Проект планировки территории и межевания территории объекта в г.Владикавказе в границах ул.П.Морозова/Нартовская/Металлургов/Корнеева.

Карта планировочной структуры территории с границами планируемых и существующих элементов планировочной структуры.

Формируемые ЗУ

№ЗУ	Назначение
1-9	Многоквартирный жилой дом
10	В целях перераспределения
11	Торгово-офисное помещение

ЭКСПЛИКАЦИЯ ЗДАНИЙ И СООРУЖЕНИЙ

п/п	Наименование объекта	Sобщ	Sжил	Примечание
поз.1	4-х подъездный 5-ти этажный жилой дом	1860 кв.м	978 кв.м	проектируемый
поз.2	3-х подъездный 5-ти этажный жилой дом	1860 кв.м	978 кв.м	проектируемый
поз.3	3-х подъездный 5-ти этажный жилой дом	1860 кв.м	978 кв.м	проектируемый
поз.4	4-х подъездный 5-ти этажный жилой дом	2660 кв.м	1372 кв.м	проектируемый
поз.5	4-х подъездный 5-ти этажный жилой дом	2660 кв.м	1372 кв.м	проектируемый
поз.6	4-х подъездный 5-ти этажный жилой дом	2660 кв.м	1372 кв.м	проектируемый
поз.7	3-х подъездный 5-ти этажный жилой дом	1860 кв.м	978 кв.м	проектируемый
поз.8	4-х подъездный 5-ти этажный жилой дом	2660 кв.м	1372 кв.м	проектируемый
поз.9	3-х подъездный 5-ти этажный жилой дом	1860 кв.м	978 кв.м	проектируемый
1	спортивная площадка			проектируемая
2	2-х этажное нежилое строение			существующее
3	3-х подъездный 5-ти этажный жилой дом			существующий
Итого		19940 кв.м	10378 кв.м	

УСЛОВНЫЕ ОБОЗНАЧЕНИЯ

- Канализация
- Водопровод
- Газопровод
- Теплопровод
- Кабель W1-6кВ; W2-0,4кВ
- Образуемые (уточняемые) ЗУ
- Сети связи
- Исходные участки

ПРОЕКТИРУЕМЫЕ ПАРКОВОЧНЫЕ МАШИНО-МЕСТА

ПРОЕКТИРУЕМЫЕ ВНУТРИКВАРТАЛЬНЫЕ ПРОЕЗДЫ

КН - Здания и сооружения

						0191-01/2018 - ППТ
						Проект планировки территории и проект межевания территории объекта в г.Владикавказе в границах ул. П.Морозова/Нартовская/Металлургов/Корнеева
Изм.	Кол. уч.	Лист	№ док.	Подп.	Дата	
Разраб.		Рево А.А.				Карта планировочной структуры территории с границами планируемых и существующих элементов планировочной структуры
		Сауляк Д.Н.				Стадия: ПП; Лист: 1; Листов: 3
Техн.директ.		Пациорин А.В.				М 1:1000
						ООО "Сити- Лайн" г. Владикавказ ул. Павлика Морозова 49 т.58-11-77

Согласовано

Взам. инв. №

Подп. и дата

Инв. № подл. 0442

Формат - А1

Проект планировки территории и проект межевания территории объекта в г.Владикавказе в границах ул. П.Морозова/Нартовская/Металлургов/Корнеева.

Схема организации движения транспорта и пешеходов

ЭКСПЛИКАЦИЯ ЗДАНИЙ И СООРУЖЕНИЙ

п/п	Наименование объекта	Sобщ	Sжил	Примечание
поз.1	4-х подъездный 5-ти этажный жилой дом	1860 кв.м	978 кв.м	проектируемый
поз.2	3-х подъездный 5-ти этажный жилой дом	1860 кв.м	978 кв.м	проектируемый
поз.3	3-х подъездный 5-ти этажный жилой дом	1860 кв.м	978 кв.м	проектируемый
поз.4	4-х подъездный 5-ти этажный жилой дом	2660 кв.м	1372 кв.м	проектируемый
поз.5	4-х подъездный 5-ти этажный жилой дом	2660 кв.м	1372 кв.м	проектируемый
поз.6	4-х подъездный 5-ти этажный жилой дом	2660 кв.м	1372 кв.м	проектируемый
поз.7	3-х подъездный 5-ти этажный жилой дом	1860 кв.м	978 кв.м	проектируемый
поз.8	4-х подъездный 5-ти этажный жилой дом	2660 кв.м	1372 кв.м	проектируемый
поз.9	3-х подъездный 5-ти этажный жилой дом	1860 кв.м	978 кв.м	проектируемый
1	спортивная площадка			проектируемая
2	2-х этажное нежилое строение			существующее
3	3-х подъездный 5-ти этажный жилой дом			существующий
	Итого	19940 кв.м	10378 кв.м	

Конструкции дорожных одежд

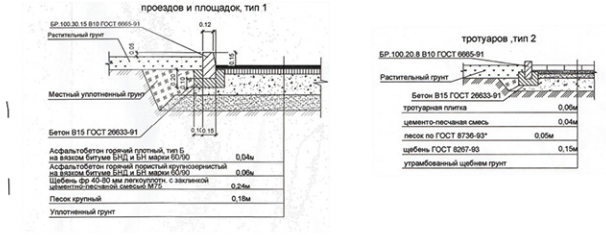

Всего площадь проездов - 6424 кв.м.

Поз. 7,8,9 - рассматриваются данным проектом как перспективные и утверждаются после внесения изменения в ПЗЗ в части изменения зоны КП-1/2/20 на Ж-4

УСЛОВНЫЕ ОБОЗНАЧЕНИЯ

- Названия улиц
- Дороги асфальтированные
- Ограждение
- КН — Здания и сооружения
- ПРОЕКТИРУЕМЫЕ ПАРКОВОЧНЫЕ МАШИНО-МЕСТА
- ПРОЕКТИРУЕМЫЕ ВНУТРИКВАРТАЛЬНЫЕ ПРОЕЗДЫ
- Проектируемые жилые здания

						0191-01/2018 - ППТ	
						Проект планировки территории и проект межевания территории объекта в г.Владикавказе в границах ул. П.Морозова/Нартовская/Металлургов/Корнеева	
Изм.	Кол. уч.	Лист	№ док.	Подп.	Дата		
Разраб.		Рево А.А.				Схема организации движения транспорта и пешеходов	Стадия: — / Лист: 2 / Листов: 3
		Сауляк Д.Н.					
Техн.директ.		Пациорин А.В.				Схема М 1:1000	ООО "Сити- Лайн" г. Владикавказ ул. Павлика Морозова 49 т.58-11-77

Формат - А1

Согласовано

Взам. и инв. №

Подп. и дата

Инв. № подл. 0442

«ВЛАДИКАВКАЗ» №52 (2523)
21 МАЯ, ВТОРНИК, 2019 Г.

Проект планировки территории и проект межевания территории объекта в г.Владикавказе в границах ул. П.Морозова/Нартовская/Металлургов/Корнеева.

Схема конструктивных и планировочных решений.

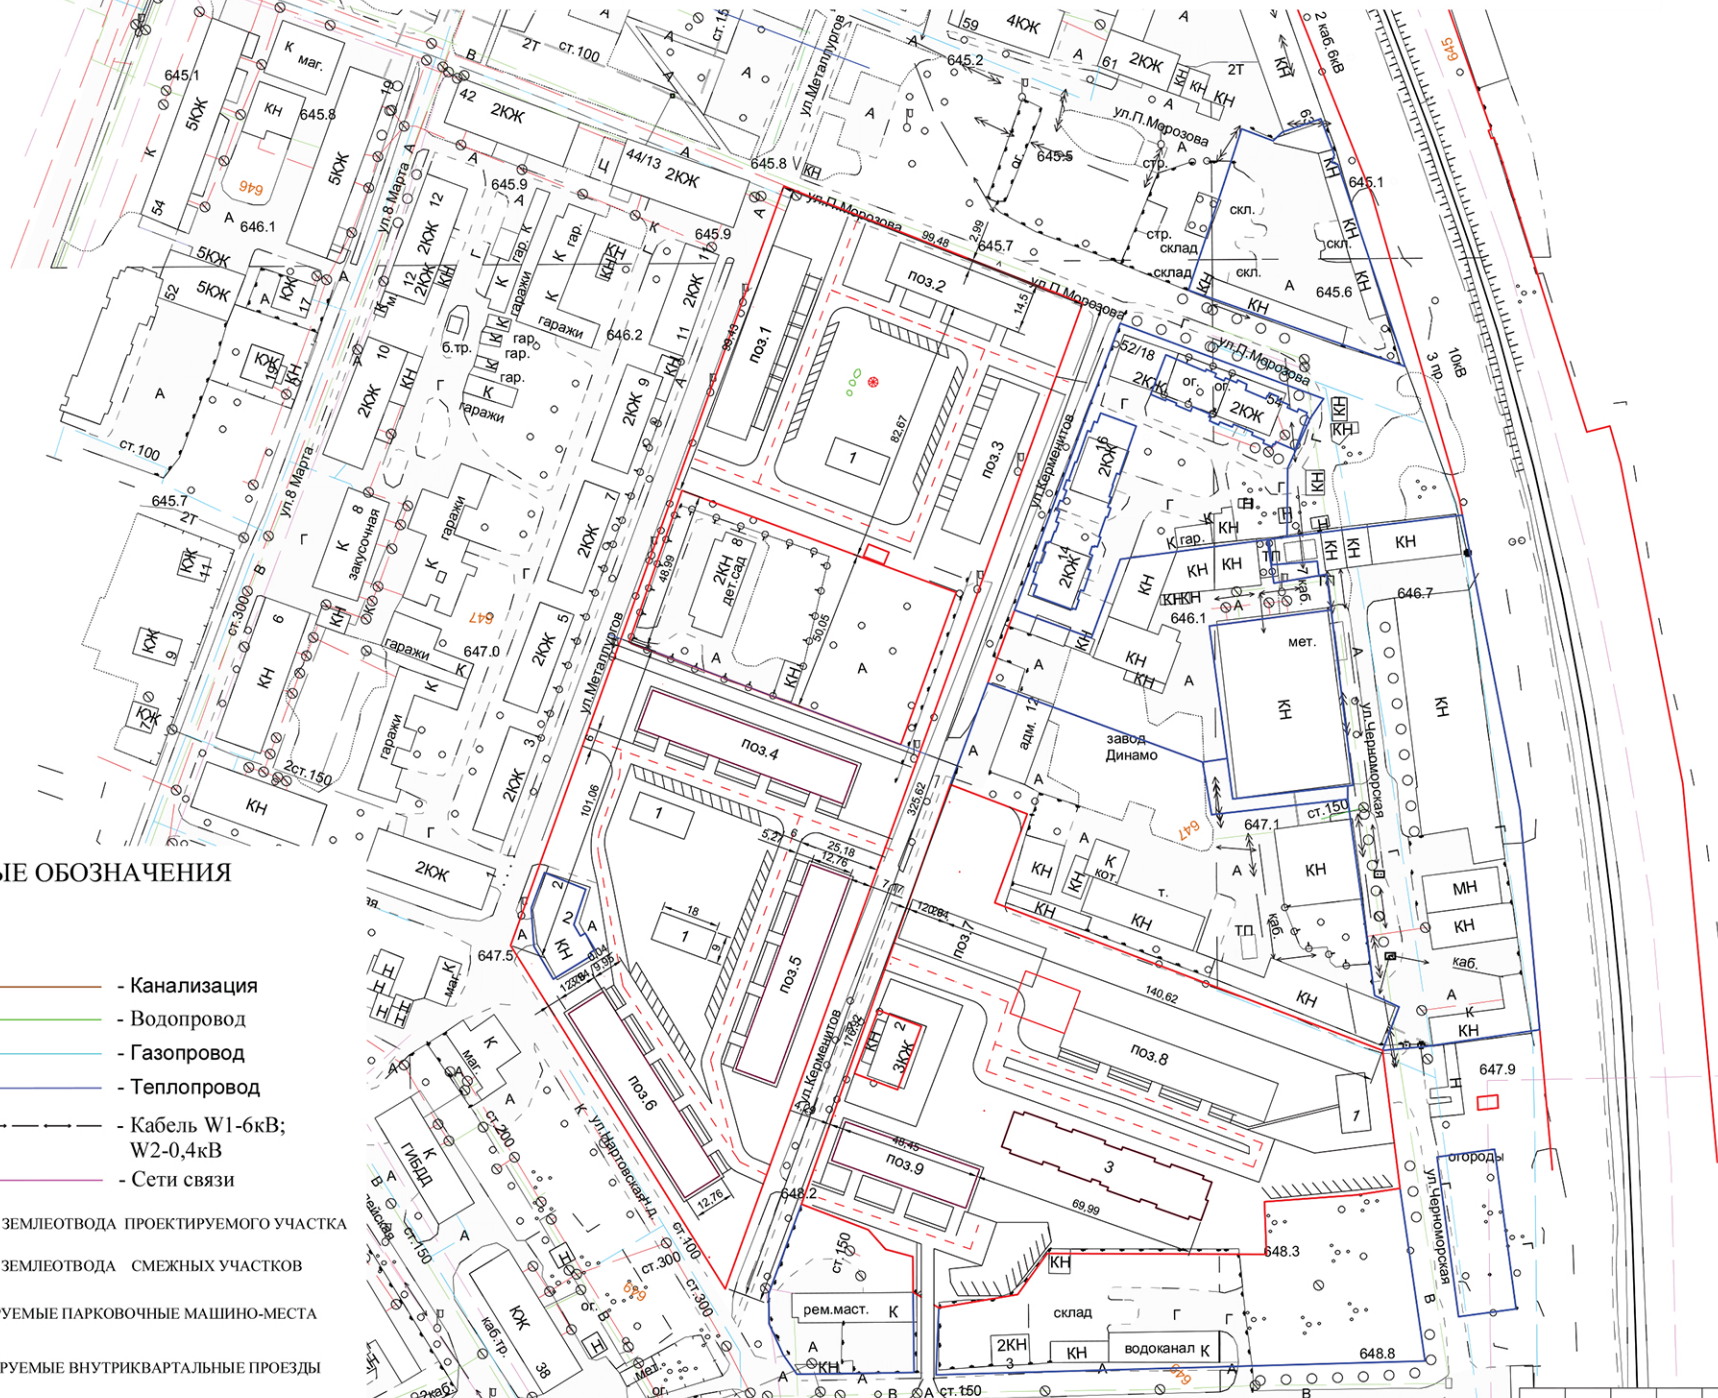

ЭКСПЛИКАЦИЯ ЗДАНИЙ И СООРУЖЕНИЙ

п/п	Наименование объекта	Sобщ	Sжил	Примечание
поз.1	4-х подъездный 5-ти этажный жилой дом	1860 кв.м	978 кв.м	проектируемый
поз.2	3-х подъездный 5-ти этажный жилой дом	1860 кв.м	978 кв.м	проектируемый
поз.3	3-х подъездный 5-ти этажный жилой дом	1860 кв.м	978 кв.м	проектируемый
поз.4	4-х подъездный 5-ти этажный жилой дом	2660 кв.м	1372 кв.м	проектируемый
поз.5	4-х подъездный 5-ти этажный жилой дом	2660 кв.м	1372 кв.м	проектируемый
поз.6	4-х подъездный 5-ти этажный жилой дом	2660 кв.м	1372 кв.м	проектируемый
поз.7	3-х подъездный 5-ти этажный жилой дом	1860 кв.м	978 кв.м	проектируемый
поз.8	4-х подъездный 5-ти этажный жилой дом	2660 кв.м	1372 кв.м	проектируемый
поз.9	3-х подъездный 5-ти этажный жилой дом	1860 кв.м	978 кв.м	проектируемый
1	спортивная площадка			проектируемая
2	2-х этажное нежилое строение			существующее
3	3-х подъездный 5-ти этажный жилой дом			существующий
	Итого	19940 кв.м	10378 кв.м	

Поз. 7,8,9 - рассматриваются данным проектом как перспективные и утверждаются после внесения изменения в ПЗЗ в части изменения зоны КП-1/2/20 на Ж-4

УСЛОВНЫЕ ОБОЗНАЧЕНИЯ

- Канализация
- Водопровод
- Газопровод
- Теплопровод
- Кабель W1-6кВ; W2-0,4кВ
- Сети связи

ГРАНИЦЫ ЗЕМЛЕОТВОДА ПРОЕКТИРУЕМОГО УЧАСТКА

ГРАНИЦЫ ЗЕМЛЕОТВОДА СМЕЖНЫХ УЧАСТКОВ

ПРОЕКТИРУЕМЫЕ ПАРКОВОЧНЫЕ МАШИНО-МЕСТА

ПРОЕКТИРУЕМЫЕ ВНУТРИКВАРТАЛЬНЫЕ ПРОЕЗДЫ

КН - Здания и сооружения

- Проектируемые жилые здания

Согласовано

Взам. и инв. №

Подп. и дата

Инв. № подл. 0442

Изм.	Кол. уч.	Лист	№ док.	Подп.	Дата
Разраб.		Рево А.А.			
		Сауляк Д.Н.			
Техн.директ.		Пациории А.В.			

0191-01/2018 - ППТ

Проект планировки территории и проект межевания территории объекта в г.Владикавказе в границах ул. П.Морозова/Нартовская/Металлургов/Корнеева

Схема конструктивных и планировочных решений

Стадия	Лист	Листов
ПП	3	3

М 1:1000

ООО "Сити- Лайн"
г. Владикавказ ул. Павлика Морозова 49
т.58-11-77

Формат - А1

Проект планировки территории и проект межевания территории объекта в г.Владикавказе в границах ул. П.Морозова/Нартовская/Металлургов/Корнеева.

Чертеж межевания территории. Красные линии. Границы образуемых и изменяемых земельных участков.

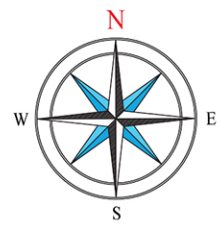

Формируемые ЗУ

№ЗУ	Назначение
1-9	Многоквартирный жилой дом
10	В целях перераспределения
11	Торгово-офисное помещение

Поз. 7,8,9 - рассматриваются данным проектом как перспективные и утверждаются после внесения изменения в ПЗЗ в части изменения зоны КП-1/2/20 на Ж-4

УСЛОВНЫЕ ОБОЗНАЧЕНИЯ

- возможное развитие территории зоны КП-1 под зону Ж-4
- ЗУ-1 - Образуемые (уточняемые) ЗУ
- Красные линии
- ПРОЕКТИРУЕМЫЕ ПАРКОВОЧНЫЕ МАШИНО-МЕСТА
- ПРОЕКТИРУЕМЫЕ ВНУТРИКВАРТАЛЬНЫЕ ПРОЕЗДЫ
- КН - Здания и сооружения

ЭКСПЛИКАЦИЯ ЗДАНИЙ И СООРУЖЕНИЙ

п/п	Наименование объекта	Sобщ	Sжил	Примечание
поз.1	4-х подъездный 5-ти этажный жилой дом	1860 кв.м	978 кв.м	проектируемый
поз.2	3-х подъездный 5-ти этажный жилой дом	1860 кв.м	978 кв.м	проектируемый
поз.3	3-х подъездный 5-ти этажный жилой дом	1860 кв.м	978 кв.м	проектируемый
поз.4	4-х подъездный 5-ти этажный жилой дом	2660 кв.м	1372 кв.м	проектируемый
поз.5	4-х подъездный 5-ти этажный жилой дом	2660 кв.м	1372 кв.м	проектируемый
поз.6	4-х подъездный 5-ти этажный жилой дом	2660 кв.м	1372 кв.м	проектируемый
поз.7	3-х подъездный 5-ти этажный жилой дом	1860 кв.м	978 кв.м	проектируемый
поз.8	4-х подъездный 5-ти этажный жилой дом	2660 кв.м	1372 кв.м	проектируемый
поз.9	3-х подъездный 5-ти этажный жилой дом	1860 кв.м	978 кв.м	проектируемый
1	спортивная площадка			проектируемая
2	2-х этажное нежилое строение			существующее
3	3-х подъездный 5-ти этажный жилой дом			существующий
	Итого	19940 кв.м	10378 кв.м	

Согласовано

Инв. № подл. 0442 | Подп. и дата | Взам. инв. №

Изм.	Кол. уч.	Лист	№ док.	Подп.	Дата
Разраб.		Рево А.А.			
		Сауляк Д.Н.			
Техн.директ.		Пациорин А.В.			

0191-01/2018 - ППТ

Проект планировки территории и проект межевания территории объекта в г.Владикавказе в границах ул. П.Морозова/Нартовская/Металлургов/Корнеева

Чертеж межевания территории. Красные линии. Границы образуемых и изменяемых земельных участков.

Стадия	Лист	Листов
ПМ	1	1

М 1:1000

ООО "Сити- Лайн"
г. Владикавказ ул. Павлика Морозова 49
т.58-11-77

Формат - А1

«ВЛАДИКАВКАЗ» №52 (2523)
21 МАЯ, ВТОРНИК, 2019 Г.

Проект планировки территории и проект межевания территории объекта в г.Владикавказе в границах ул. П.Морозова/Нартовская/Металлургов/Корнеева.

Генплан. Красные линии.

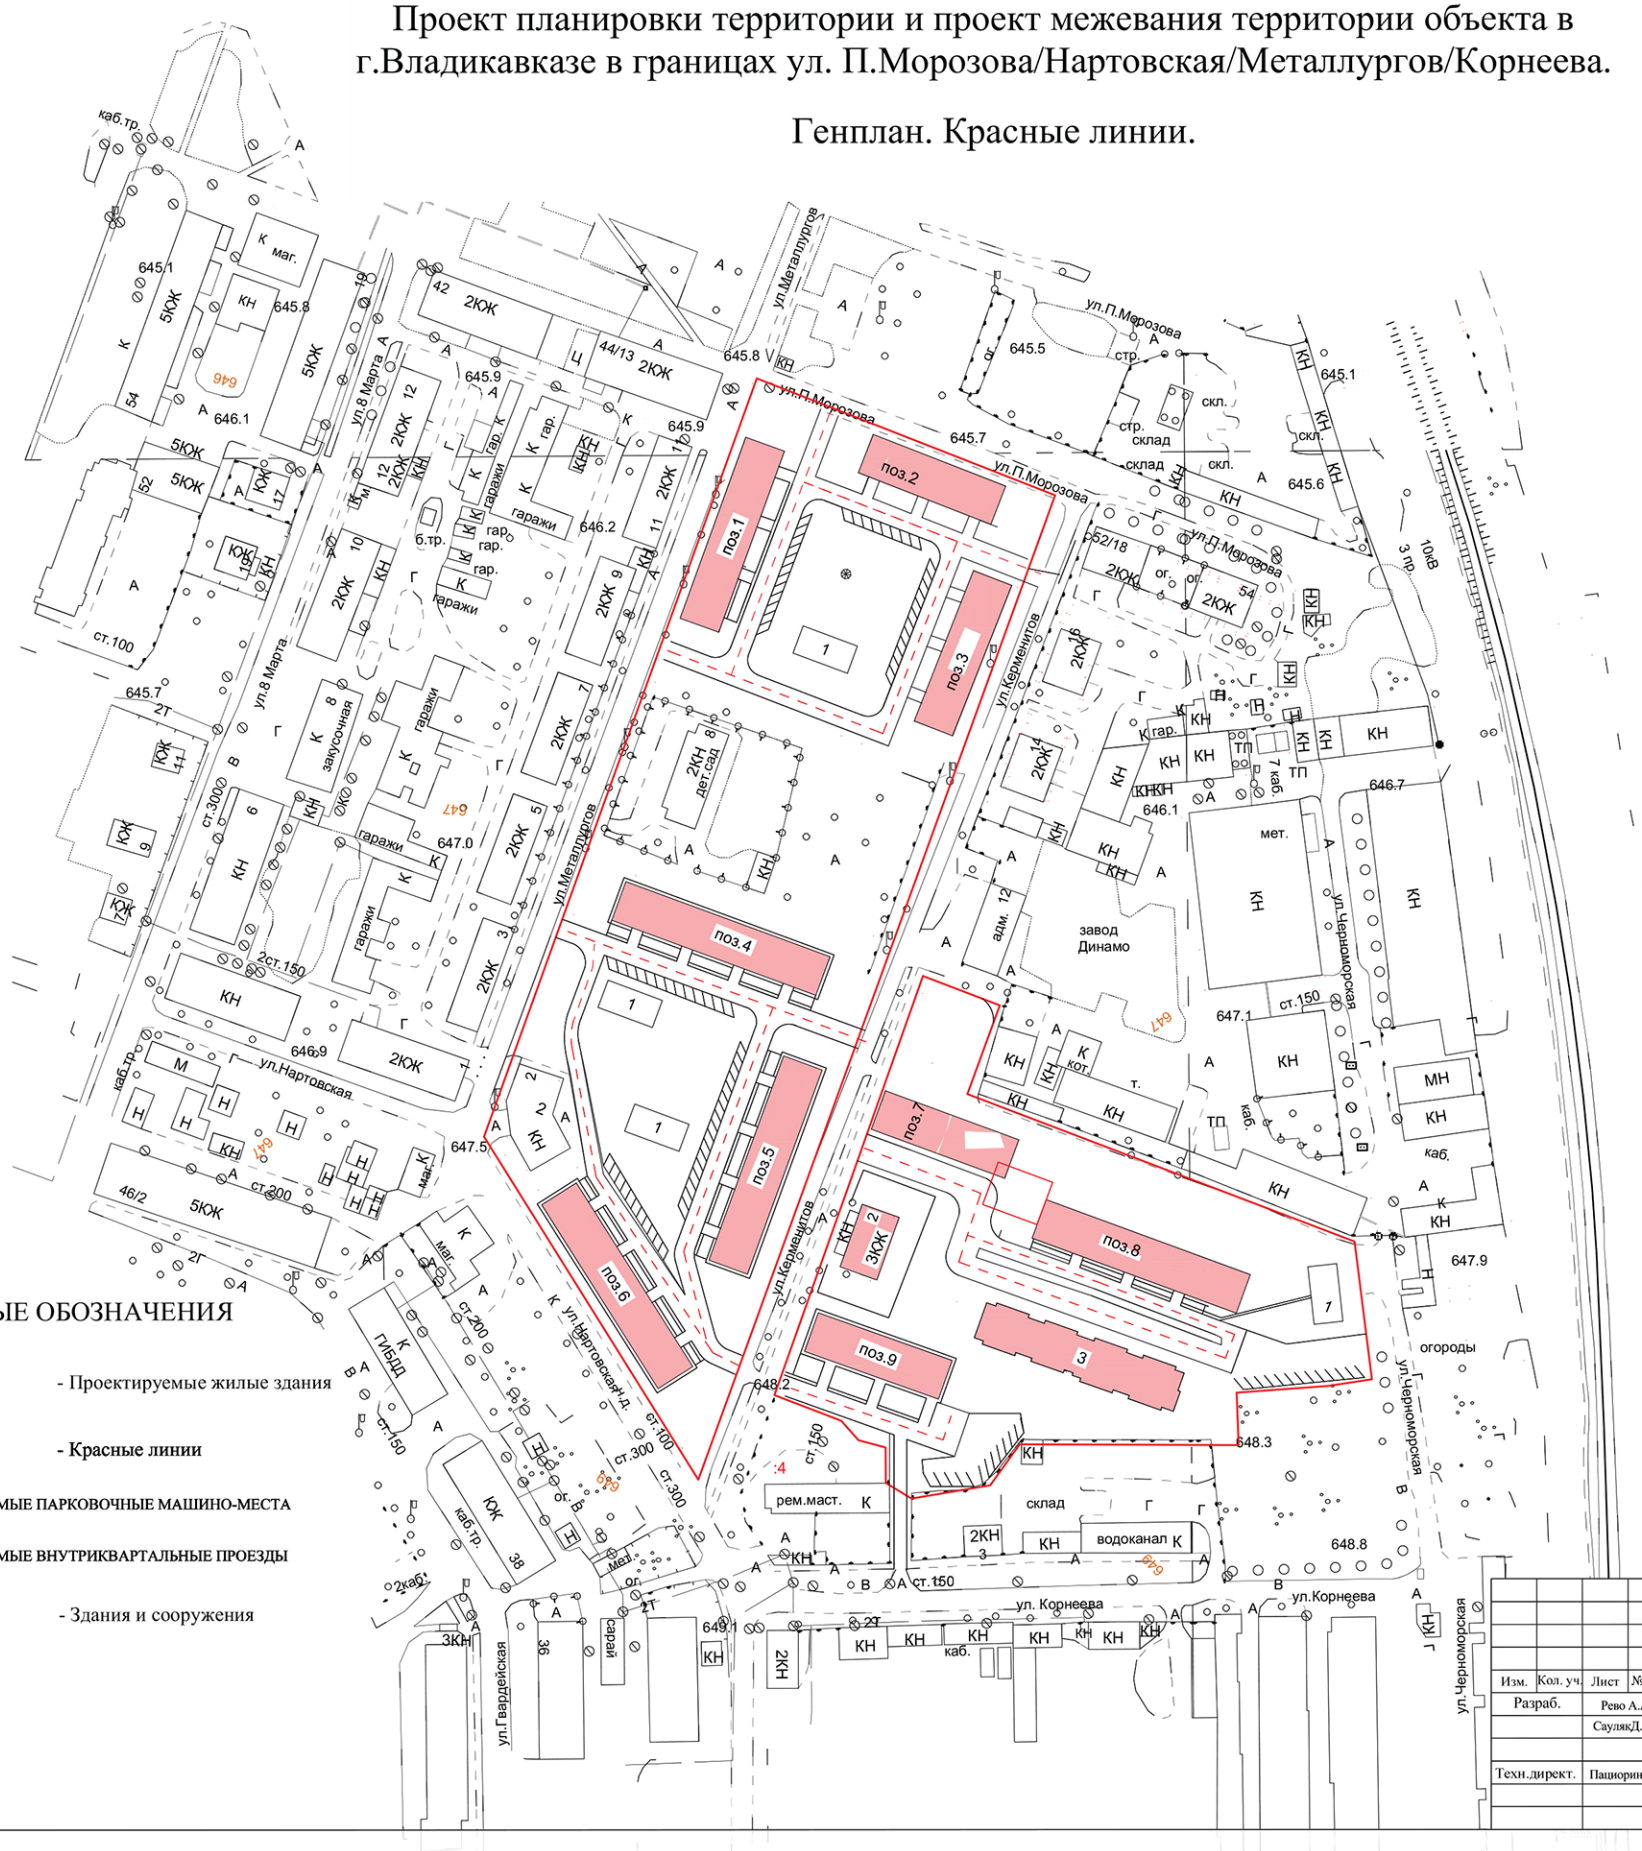

УСЛОВНЫЕ ОБОЗНАЧЕНИЯ

- Проектируемые жилые здания
- Красные линии
- ПРОЕКТИРУЕМЫЕ ПАРКОВОЧНЫЕ МАШИНО-МЕСТА
- ПРОЕКТИРУЕМЫЕ ВНУТРИКВАРТАЛЬНЫЕ ПРОЕЗДЫ
- КН - Здания и сооружения

ЭКСПЛИКАЦИЯ ЗДАНИЙ И СООРУЖЕНИЙ

п/п	Наименование объекта	Sобщ	Sжил	Примечание
поз.1	4-х подъездный 5-ти этажный жилой дом	1860 кв.м	978 кв.м	проектируемый
поз.2	3-х подъездный 5-ти этажный жилой дом	1860 кв.м	978 кв.м	проектируемый
поз.3	3-х подъездный 5-ти этажный жилой дом	1860 кв.м	978 кв.м	проектируемый
поз.4	4-х подъездный 5-ти этажный жилой дом	2660 кв.м	1372 кв.м	проектируемый
поз.5	4-х подъездный 5-ти этажный жилой дом	2660 кв.м	1372 кв.м	проектируемый
поз.6	4-х подъездный 5-ти этажный жилой дом	2660 кв.м	1372 кв.м	проектируемый
поз.7	3-х подъездный 5-ти этажный жилой дом	1860 кв.м	978 кв.м	проектируемый
поз.8	4-х подъездный 5-ти этажный жилой дом	2660 кв.м	1372 кв.м	проектируемый
поз.9	3-х подъездный 5-ти этажный жилой дом	1860 кв.м	978 кв.м	проектируемый
1	спортивная площадка			проектируемая
2	2-х этажное нежилое строение			существующее
3	3-х подъездный 5-ти этажный жилой дом			существующий
	Итого	19940 кв.м	10378 кв.м	

3-х подъездный жилой дом
количество квартир:
1-о комн. =15 шт.
2-х комн.=15 шт.
3-х комн.=10 шт.

1) Площадь застройки 3-х подъездного дома= **646,91** В том числе 50м2 крыльца и лоджии.
2) Общая площадь 1-го этажа 372 м2 Всего дома = **1860 м2**
3) Жилая площадь 1-го этажа 195.7 всего дома =**978,5м2**
4) Строительный объем 646,9120.6=**13326,35м2**

Всего домов по генплану 2 шт.

1) Площадь застройки 3-х подъездного дома= 646,91 *2= **1293,82**
2) Общая площадь 1-го этажа 372 м2 Всего дома = 1860 м2*2=3720
3) Жилая площадь 1-го этажа 195.7 всего дома =978,5м2*2=1957
4) Строительный объем 646,9120.6=13326,35м3*2 = 26652,7

4-х подъездный жилой дом

количество квартир:
1-о комн. =20шт
2-х комн. =20 шт
3-х комн.= 15 шт

1) Площадь застройки 4-х подъездного дома= 646,91 + 215,644 +15 = **877,554**
В том числе 50м2 крыльца и лоджии.
2) Общая площадь 1-го этажа 372 м2+ 145+ 15 Всего дома = **2660 м2**
3) Жилая площадь 1-го этажа 195.7 +78,8 =274,5 всего дома =**1372,5м2**
4) Строительный объем 877,55420.6=**18077,612м3**

Всего домов 6 шт.

1) Площадь застройки 4-х подъездного дома= 646,91 + 215,644 +15 = 877,554*6= **5265,24м2**
В том числе 300м2 крыльца и лоджии.
2) Общая площадь 1-го этажа 372 м2+ 145+ 15 Всего дома = 2660 м2*6=**15960м2**
3) Жилая площадь 1-го этажа 195.7 +78,8 =274,5 всего дома =1372,5м2*6= **8235м2**
4) Строительный объем 877,55420.6=18077,612м3 * 6 = **108465,66 м3**

Итого:
Площадь застройки -6559,06 кв.м.
Общая площадь - 19680 кв.м.
Жилая площадь - 10210 кв.м
Строительный объем - 135109,36 куб.м.
Площадь проездов - 6424 кв.м.

Согласовано

Взам. и инв. №

Подп. и дата

Инв. № подл. 0442

Изм.	Кол. уч.	Лист	№ док.	Подп.	Дата
Разраб.		Рево А.А.			
		СаулякД.Н.			
Техн.директ.		Пациорин А.В.			

0191-01/2018 - ППТ

Проект планировки территории и проект межевания территории объекта в г.Владикавказе в границах ул. П.Морозова/Нартовская/Металлургов/Корнеева

Генплан. Красные линии.

Стадия	Лист	Листов
ПП	2	2

М 1:1000

ООО "Сити- Лайн"
г. Владикавказ ул. Павлика Морозова 49
т.58-11-77

Формат - А1

АДМИНИСТРАЦИЯ МЕСТНОГО САМОУПРАВЛЕНИЯ ГОРОДА ВЛАДИКАВКАЗА
ПОСТАНОВЛЕНИЕ
От « 07 » мая 2019 г. № 579

Об исполнении бюджета муниципального образования г.Владикавказ за I квартал 2019 года

В соответствии со статьей 264.2 Бюджетного кодекса Российской Федерации, статьей 52 Федерального закона от 6 октября 2003 года №131-ФЗ «Об общих принципах организации местного самоуправления в Российской Федерации», рассмотрев отчет об исполнении бюджета муниципального образования г.Владикавказ за I квартал 2019 года, администрация местного самоуправления г.Владикавказа ПОСТАНОВЛЯЕТ:

1. Утвердить прилагаемый отчет об исполнении бюджета муниципального образования г.Владикавказ за I квартал 2019 года, представленный Финансовым управлением АМС г.Владикавказа, по доходам в сумме 1 132 379,9 тыс.рублей, по расходам в сумме 1 126 033,2 тыс.рублей с превышением доходов над расходами (профицит местного бюджета) в сумме 6 346,7 тыс.рублей.
2. Направить настоящее постановление и отчет об исполнении бюджета муниципального образования г.Владикавказ за I квартал 2019 года в Собрание представителей г.Владикавказ.
3. Назначить заместителя главы администрации-начальника Финансового управления АМС г.Владикавказа Цокова К.В. официальным представителем администрации местного самоуправления г.Владикавказа при рассмотрении Собранием представителей г.Владикавказ отчета об исполнении бюджета муниципального образования г.Владикавказ за I квартал 2019 года.
4. Отделу информационного обеспечения – пресс-службе главы АМС г.Владикавказа (Дзестелова Д.А.) опубликовать отчет об исполнении бюджета муниципального образования г.Владикавказ за I квартал 2019 года в газете «Владикавказ».
5. Контроль над выполнением настоящего постановления возложить на заместителя главы администрации-начальника Финансового управления АМС г.Владикавказа Цокова К.В.

Глава администрации Б.Албегов

УТВЕРЖДЕН
постановлением администрации
местного самоуправления
г.Владикавказа
от « 07 » мая 2019 г. №579

ОТЧЕТ
об исполнении бюджета муниципального образования г.Владикавказ за I квартал 2019 года

Исполнение бюджета муниципального образования г.Владикавказ в I квартале 2019 года осуществлялось в соответствии с решением Собрания представителей г.Владикавказ от 27.12.2018 №49/60 «О бюджете муниципального образования г. Владикавказ на 2019 год и на плановый период 2020 и 2021 годов», постановлением АМС г.Владикавказа от 15.01.2019 №13 «О мерах по реализации решения Собрания представителей г.Владикавказ «О бюджете муниципального образования г.Владикавказ на 2019 год и плановый период 2020 и 2021 годов»», а также сводной бюджетной росписью.

Годовые плановые назначения отчета об исполнении бюджета муниципального образования г.Владикавказ за I квартал 2019 года отличаются от годовых плановых назначений, утвержденных решением Собрания представителей г.Владикавказ от 27.12.2018 №49/60 «О бюджете муниципального образования г. Владикавказ на 2019 год и на плановый период 2020 и 2021 годов». Плановые назначения в сводной бюджетной росписи по расходам увеличены на сумму 802 564,5 тыс.рублей без внесения изменений в выше указанное решение:

- субсидии на осуществление дорожной деятельности в отношении автомобильных дорог общего пользования, а также капитального ремонта и ремонта дворовых территорий многоквартирных домов, проездов к дворовым территориям многоквартирных жилых домов в сумме 97 095,8 тыс.рублей;
- субсидии на реализацию мероприятий государственной программы РФ «Доступная среда» на 2011-2020 годы в сумме 3 579,9 тыс.рублей;
- субсидии на реализацию мероприятий по обеспечению жильем молодых семей в сумме 24 365,5 тыс. рублей;
- субсидии по Федеральной программе «Формирование современной городской среды» в сумме 158 816,0 тыс.рублей;
- межбюджетных трансфертов на финансовое обеспечение дорожной деятельности в рамках реализации национального проекта «Безопасные и качественные автомобильные дороги» в сумме 518 707,3 тыс. рублей.

Основные параметры исполнения бюджета муниципального образования г.Владикавказ за I квартал 2019 года

тыс.рублей

	Факт за I квартал 2018 года	2019 год			Темп к I кварталу 2018 года	
		План	Факт за I квартал 2019 года	%	+,-	%
Доходы-всего	**1 025 892,6**	**4 295 870,1**	**1 132 379,9**	**26,4**	**106 487,3**	**110,4**
из них:						
налоговые и неналоговые доходы	420 762,9	2 350 267,0	472 977,7	20,1	52 214,8	112,4
безвозмездные поступления	624 591,6	1 945 603,1	659 760,2	33,9	35 168,6	105,6
Расходы-всего	**957 571,7**	**5 226 779,6**	**1 126 033,2**	**21,5**	**168 461,5**	**117,6**
Дефицит(-), профицит (+)	**68 320,9**	**-128 345,0**	**6 346,7**			

Исполнение бюджета муниципального образования г.Владикавказ за I квартал 2019 года составило по доходам 1 132 379,9 тыс.рублей или 26,4% к годовому плану и 110,4% к соответствующему периоду прошлого года, по расходам в сумме 1 126 033,2 тыс.рублей или 21,5% к годовому плану и 117,6% к соответствующему периоду прошлого года. Профицит по итогам 1 квартала 2019 года составил 6 346,7 тыс.рублей (наличие профицита-остаток субвенции на образование).

За отчетный период налоговые и неналоговые доходы местного бюджета сложились в сумме 472 977,7 тыс.рублей, что составляет 20,1% к годовым бюджетным назначениям и 112,4% к соответствующему периоду прошлого года.

За I квартал 2019 года поступления по налогу на доходы физических лиц составили 224 176,0 тыс. рублей или 21,2% годовых бюджетных назначений. По сравнению с показателем аналогичного периода прошлого года поступления увеличились на 21 773,6 тыс.рублей (рост 10,8%).

По налогам на совокупный доход в отчетном периоде поступило 114 207,4 тыс.рублей, что составляет 21,9% к годовым назначениям, в том числе по налогу, взимаемому с применением упрощенной системы налогообложения – 89 510,2 тыс.рублей, единому налогу на вмененный доход – 23 144,5 тыс. рублей, единому сельскохозяйственному налогу – 816,4 тыс.рублей, по налогу, взимаемому в связи с применением патентной системы налогообложения – 736,3 тыс.рублей. Удельный вес налогов на совокупный доход в налоговых и неналоговых источниках доходов местного бюджета составил 24,1%.

В текущем периоде по налогам на имущество поступило доходов на сумму 65 173,7 тыс.рублей, что составляет 14,5% к годовым назначениям, что выше уровня аналогичного периода прошлого года на сумму 5 938,5 тыс.рублей или на 10,0%.

Поступления в виде государственной пошлины сложились в сумме 17 463,7 тыс.рублей, что составляет 32,7% к годовым назначениям, что выше уровня аналогичного периода прошлого года на 6 130,0 тыс. рублей или на 54,1%.

По доходам от использования имущества, находящегося в государственной и муниципальной собственности, за I квартал 2019 года поступило 21 150,2 тыс.рублей, что составляет 18,4% утвержденных на 2019 год годовых назначений, в том числе доходы, получаемые в виде арендной платы за земельные участки составили 16 985,6 тыс.рублей (16,8% к плану), доходы от сдачи в аренду имущества – 1 494,5 тыс.рублей (59,8% к плану), прочие поступления от использования имущества – 2 643,0 тыс. рублей (24,2% к плану).

Доходы от реализации имущества и от продажи земельных участков, находящихся в муниципальной собственности, составили 11 056,2 тыс.рублей или 14,7% к плану, что выше уровня аналогичного периода прошлого года на сумму 1 638,4 тыс.рублей или 17,4%, в том числе, доходы от реализации имущества составили 2 410,0 тыс.рублей или 5,4% к годовым плановым назначениям, доходы от продажи земельных участков составили 8 646,2 тыс.рублей или 28,8% к годовым плановым назначениям,

Поступления штрафов, санкций, возмещение ущерба составило 8 816,5 тыс.рублей или 24,8% к годовым плановым назначениям.

Безвозмездные поступления из вышестоящего бюджета за отчетный период сложились в сумме 659 760,2 тыс.рублей или 33,9% годовых назначений. В общей сумме безвозмездных поступлений наибольший удельный вес имеют субвенции – 75,3%. Возврат остатков субсидий, субвенций и иных межбюджетных трансфертов, имеющих целевое назначение, прошлых лет в отчетном периоде составил – 358,0 тыс. рублей. По сравнению с показателями соответствующего периода 2018 года объем безвозмездной финансовой помощи из республиканского бюджета в целом увеличился на 35 168,6 тыс.рублей или на 5,6%, в том числе субсидии увеличились на 40 000 тыс.рублей или на 50,0%

Исполнение по расходам за I квартал 2019 года в целом составило
1 126 033,2 тыс.рублей или 21,5% к годовым назначениям, что выше уровня аналогичного периода прошлого года на 168 461,5 тыс.рублей или на 17,6%.

Структура расходной части бюджета муниципального образования г.Владикавказ в функциональном разрезе за I квартал 2019 года

тыс.рублей

Наименование показателя	Раздел	Уточненная роспись	Исполнение	Исполнение к уточненной росписи	Удельный вес в структуре расходов за I квартал 2019 года
Общегосударственные вопросы	0100	315 427,3	53 994,1	17,1	4,8
Национальная безопасность и правоохранительная деятельность	0300	4 548,0	748,1	16,4	0,1
Национальная экономика	0400	995 779,1	172 883,6	17,4	15,3
Жилищно-коммунальное хозяйство	0500	788 790,2	115 531,7	14,6	10,3
Образование	0700	2 797 627,4	720 984,9	25,8	64,0
Культура и кинематография	0800	105 929,6	26 747,1	25,2	2,4
Социальная политика	1000	75 755,5	8 051,9	10,6	0,7
Физическая культура и спорт	1100	10 228,5	1 196,5	11,7	0,1
Средства массовой информации	1200	10 694,0	2 020,3	18,9	0,2
Обслуживание государственного и муниципального долга	1300	122 000,0	23 875,1	19,6	2,1
Всего расходов		**5 226 779,6**	**1 126 033,2**	**21,5**	**100,0**

Наибольший удельный вес в расходах бюджета муниципального образования г.Владикавказ в отчетном периоде составляют расходы на образование – 64,0%, национальную экономику – 15,3%, жилищно-коммунальное хозяйство – 10,3%, общегосударственные вопросы – 4,8%, культуру и кинематографию – 2,4%, социальную политику – 0,7%, обслуживание государственного и муниципального долга – 2,1%, средства массовой информации - 0,2%, физическую культуру и спорт – 0,1%, национальную безопасность - 0,1%.

По экономическому содержанию приоритетными направлениями расходования средств местного бюджета в истекшем периоде 2019 года оставались оплата труда с начислениями, текущие коммунальные услуги, услуги по содержанию имущества. По остальным статьям расходов финансирование осуществлялось исходя из финансовых возможностей бюджета.

Общегосударственные вопросы.

За I квартал 2019 года на общегосударственные вопросы в целом из бюджета муниципального образования произведено расходов в сумме 53 994,1 тыс.рублей или 17,1% к годовым назначениям.

На содержание представительного органа муниципального образования город Владикавказ направлено 4 842,1 тыс.рублей. На функционирование органов управления местной администрации направлено 28 425,8 тыс.рублей. На обеспечение деятельности Финансового управления и Контрольно-счетной палаты муниципального образования г.Владикавказ израсходовано 6 016,4 тыс.рублей.

На содержание ВМКУ ТХО, ВМКУ «Правовой центр»,МКУ «Правовое обеспечение» и ВМБУ «Центр цифрового развития и информационных технологий» расходы составили 11 040,9 тыс.рублей 22,3% к годовым назначениям.

Расходы на возмещение стоимости изымаемых для муниципальных нужд жилых и нежилых помещений в аварийных домах на основании судебных решений составили 49,9 тыс.рублей или 0,1% к годовым назначениям.

На исполнение судебных актов за отчетный период расходы составили 1 913,2 тыс.рублей или 41,4% годовых назначений.

На обеспечение приватизации и проведения предпродажной подготовки объектов приватизации расходы составили 1,2 тыс.рублей или 0,1% к годовым назначениям.

На организацию деятельности административных комиссий г.Владикавказа за счет средств республиканского бюджета направлено 383,8 тыс.рублей или 17,5% годовых назначений.

В рамках муниципальной программы «Профилактика правонарушений в городе Владикавказе на 2019 год» на материальное стимулирование народных дружинников расходы составили 120,1 тыс.рублей или 15,0% годовых назначений.

В рамках муниципальной программы «Информатизация АМС г.Владикавказа на 2018-2021 годы» в отчетном периоде израсходовано 1 200,7 тыс.рублей или 12,0% годовых назначений.

Национальная безопасность и правоохранительная деятельность

Из местного бюджета в отчётном периоде на национальную безопасность и правоохранительную деятельность произведено расходов в объёме 748,1 тыс.рублей или 16,4% от годового плана (на содержание ВМКУ «Управление по делам гражданской обороны и чрезвычайным ситуациям»).

Национальная экономика

В целом по разделу «Национальная экономика» за счёт средств местного бюджета за I квартал 2019 года произведено расходов в сумме 172 883,6 тыс.рублей или 17,4% к годовым назначениям.

В текущем периоде из местного бюджета на содержание ВМКУ «Владикавказский городской лес – Экология» выделено 1 282,7 тыс.рублей или 21,4% к годовым назначениям.

На обеспечение деятельности и выполнения функций УТДС АМС г.Владикавказа расходы составили 1 063,9 тыс.рублей или 21,2% к годовым назначениям.

По муниципальной программе «Развитие транспортной инфраструктуры г.Владикавказа на 2018-2021 годы», подпрограмме «Поддержка и развитие городского пассажирского транспорта» на возмещение убытков от финансово-хозяйственной деятельности предприятия, связанных с образовавшейся межтарифной разницей МУП «ВладТрамвай» расходы составили 15 300,0 тыс.рублей или 25,2% к годовым назначениям.

Произведены расходы в рамках мероприятий муниципальной программы «Развитие транспортной инфраструктуры г.Владикавказа на 2018-2021 годы» по разделу «Дорожное хозяйство (дорожные фонды)» на сумму 148 560,8 тыс.рублей или 17,0% годовых назначений, из них на проектирование, строительство (реконструкцию) автомобильных дорог общего пользования местного значения от поступления акцизов направлено 3 251,8 тыс.рублей или 19,2% годовых назначений, выделена субсидия на дорожную деятельность в отношении автомобильных дорог общего пользования местного значения за счет средств республиканского бюджета в сумме 113 930,8 тыс.рублей или 49,3% годовых назначений, на софинансирование дорожной деятельности в отношении автомобильных дорог общего пользования местного значения расходы составили 8 754,6 тыс.рублей или 35,0% годовых назначений, на оплату кредиторской задолженности выделено 22 623,6 тыс.рублей или 28,3%.

На содержание аппарата ВМКУ «Дорожный фонд» израсходовано 992,2 тыс.рублей или 23,7% годовых назначений, на выполнение муниципального задания ВМБУ «Владикавказские дороги» выделено 2 440,4 тыс.рублей или 19,6% годовых назначений.

По муниципальной программе «Развитие жилищно-коммунального хозяйства муниципального образования город Владикавказ на 2018-2021 годы», подпрограмме «Ремонт зданий и объектов муниципальной собственности» на ремонт муниципальных квартир расходы составили 182,9 тыс.рублей или 9,1% годовых назначений.

По муниципальной программе «Городская инвестиционная программа г.Владикавказа на 2018-2021 годы» по мероприятию «Ремонт зданий муниципальной собственности» расходы составили 300,0 тыс. рублей или 4,6% годовых назначений, на мероприятие «Проектные работы» расходы составили 78,5 тыс. рублей или 78,5% годовых назначений, на погашение кредиторской задолженности выделено 2 419,6 тыс.рублей или 86,3% годовых назначений.

Расходы на разработку межевых планов территорий составили 262,5 тыс.рублей или 26,3% годовых назначений.

Жилищно-коммунальное хозяйство

В целом по разделу «Жилищно-коммунальное хозяйство» за счёт средств местного бюджета за I квартал 2019 года произведено расходов в объёме 115 531,7 тыс.рублей или 14,6% от годового плана.

По муниципальной программе «Развитие жилищно-коммунального хозяйства муниципального образования город Владикавказ на 2018-2021 годы»:

- на оплату взносов за капитальный ремонт квартир и домовладений, находящихся в муниципальной собственности выделено 355,5 тыс.рублей или 14,2% от годового плана;
- по подпрограмме «Снос аварийного жилья в г.Владикавказе» на разборку аварийных жилых домов расходы составили 476,0 тыс.рублей или 47,6% от годового плана;
- по подпрограмме «Обеспечение безопасности и надежности систем инженерно-технического обеспечения г.Владикавказа» расходы составили 106,3 тыс.рублей или 0,2% от годового плана;
- по подпрограмме «Обеспечение деятельности и выполнения функций Комитета ЖКХЭ» расходы составили 36 286,7 тыс.рублей или 28,9% от годового плана, в том числе расходы на обеспечение деятельности (оказания услуг) муниципальных учреждений (ВМБУ «ЕДДС») составили 5 374,9 тыс. рублей или 25,0% годовых назначений, расходы на уличное освещение составили 23 104,0 тыс.рублей или 33,0% годовых назначений, субсидия ВМУП «Владикавказгорсвет» на возмещение затрат, связанных с содержанием, эксплуатацией и ремонтом сетей уличного освещения в сумме 7 807,7 тыс.рублей или 23,0% годового плана.

Расходы на обеспечение деятельности (оказания услуг) муниципальных казенных учреждений (ВМКУ «Владпитомник», ВМКУ «Владтехконтроль») составили 1 448,7 тыс.рублей 23,1% от плана.

За текущий период расходы на содержание аппарата Комитета жилищно-коммунального хозяйства и энергетики составили 3 347,3 тыс.рублей или 26,5% от плана.

По муниципальной программе по благоустройству и озеленению г.Владикавказа на 2019-2021 годы расходы составили 60 272,1 тыс.рублей или 17,5% годового плана, из них:

- на озеленение направлено 4 999,9 тыс.рублей или 7,1% годовых назначений;
- на погашение кредиторской задолженности направлено 9 300,0 тыс.рублей или 40,4% годовых назначений;
- на содержание учреждений осуществляющих санитарную очистку г.Владикавказа (ВМБУ «СпецЭкоСервис», ВМБУ «СпецЭкоСлужба») расходы составили 33 890,7 тыс.рублей или 20,9% от годового плана;

(Продолжение в след. номере.)

Знай наших!

Волейболистки СОГУ – победители турнира памяти Казбека Айдарова

В Дворце спорта СОГУ с 16 по 18 мая проходил традиционный открытый турнир по волейболу среди женских команд вузов памяти доцента факультета физической культуры и спорта СОГУ, заслуженного работника физической культуры Северной Осетии Казбека Тазеевича Айдарова.

В соревнованиях приняли участие шесть волейбольных коллективов – СОГМА, «Горяночка» (Пригородный район), «Амонд», СОГУ, «Аланочка» и ФИУ (Финансовый университет). На открытии присутствовали заместитель председателя Северо-Осетинской общественной организации «Комсомол Осетии» Валерий Пронский, проректор по воспитательной работе и молодежной политике СОГУ Батраз Гудиев и председатель профкома сотрудников СОГУ, а в недавнем прошлом президент волейбольного клуба «Иристон» Заурбек Бадов.

Трехдневные баталии проходили в двух группах при поддержке болельщиков и определили двух финалистов. В решающем поединке в субботу встретились победители групп – команды СОГУ и «Амонд», в составе которого собрали сильных волейболисток со всей республики.

В итоге, студентки преподнесли небольшую сенсацию, так как победили фаворита в упорной борьбе в пяти партиях со счетом 3:2 и стали победительницами соревнований. Третье место заняла команда Финансового университета под руководством бывшего игрока волейбольного клуба «Иристон» Ацамаза Гадзаонова. Призерам были вручены грамоты, медали, а чемпионкам еще достался и кубок за первое место.

Вячеслав ГУРЬЕВ

ЭТОТ ДЕНЬ В ИСТОРИИ

• **1502 г.** – испанский мореплаватель Жуан да Нова открыл остров Святой Елены;
• **1731 г.** – начало основания Тихоокеанского флота;
• **1904 г.** – в Париже основана Международная федерация футбола – ФИФА;
• **1937 г.** – начала свою работу первая в мире дрейфующая на льдине научная станция «Северный полюс-1».

В ЭТОТ ДЕНЬ РОДИЛИСЬ:

• **1265 г.** – Данте Алигьери, итальянский поэт и мыслитель, создатель итальянского литературного языка;
• **1891 г.** – Михаил Зенкевич, русский поэт и переводчик;
• **1914 г.** – Ромен Гари, французский писатель, литературный мистификатор, кинорежиссер;
• **1955 г.** – Сергей Шойгу, российский государственный и военный деятель, генерал армии, Герой России.

Calend.ru

Объявление

1 ИЮНЯ СТАРТУЕТ ПРИЕМ ДОКУМЕНТОВ

С 1 июня 2019 г. начнется прием документов на формирование списков кандидатов для участия в конкурсе на получение специальной государственной стипендии Правительства Республики Северная Осетия – Алания им. Б.Е. Кабалоева.

Кандидатами на получение стипендии могут стать студенты очной формы обучения государственных профессиональных и высших образовательных организаций, которые окончили школу на территории Северной Осетии. Претенденты должны подтвердить высокие показатели в учебе, научно-исследовательской и творческой деятельности дипломами (свидетельствами, сертификатами, грамотами) победителей всероссийских и международных конкурсов, фестивалей и олимпиад.

С Порядком формирования списка кандидатов, представленных образовательными организациями для участия в конкурсе на получение специальной государственной стипендии Правительства Республики Северная Осетия – Алания им. Б.Е. Кабалоева, а также перечнем документов, которые необходимо представить, можно ознакомиться на сайте Министерства образования и науки Северной Осетии по ссылке: http://mon.alania.gov.ru/node/2185.

Прием документов продлится до 30 июля 2019 года.

Отметим, что стипендия им. Б.Е. Кабалоева была учреждена в 2018 году для поощрения за высокие показатели в учебной, научно-исследовательской и творческой деятельности студентов высших и средних государственных профессиональных учебных заведений. Стипендия в размере десять тысяч рублей выплачивается в течение одного учебного года.

Футбол

ФАВОРИТ ПРЕРВАЛ СЕРИЮ СПАРТАКОВЦЕВ

«УРОЖАЙ» (КРАСНОДАР) – «СПАРТАК-ВЛАДИКАВКАЗ» (ВЛАДИКАВКАЗ) – 5:2 (2:0)

18 мая. Краснодар. Стадион «Кубань».
Главный судья – Дмитрий Стрельцов (Ростов-на-Дону).
«Урожай»: Терновский, Мурачев (Зуев, 75), Бендзь, Сидоров, Антонов, Дмитриев, Сысуев (Калмыков, 57), Воронкин, Ламбарский (Нуров, 70), Беляков (Пономарев,73), Малоян (Нежелев,55).
«Спартак-Владикавказ»: Аршиев, Багаев, Кочиев, Бутаев, Цараев (Кучиев, 62), Базаев (Тобоев, 46), Букия, Хугаев, Дм. Кобесов (Качмазов, 42), Гатикоев (Жабкин, 46), Бибилов (Дав. Кобесов, 46).
Голы: Сысуев, 25 – 1:0; Мурачев, 45 – 2:0; Нуров, 72 – 3:0; Кучиев, 79 – 3:1; Нежелев, 81 – 4:1; Жабкин, 90 – 4:2; Калмыков, 90+ – 5:2.
Предупреждения: Малоян, 14; Мурачев, 19; Багаев, 23; Цараев, 26; Дмитриев, 50; Дав. Кобесов, 59.

К этому сложному поединку со второй командой турнира владикавказцы подошли с шестиматчевой беспроигрышной серией, но рассчитывать на ее продолжение было наивно.

В первом тайме спартаковцы смотрелись вполне уверенно, заработав несколько угловых и создав пару угроз воротам краснодарцев. Однако затем с помощью «стандартов» фаворит сумел дважды огорчить команду Спартака Гогниева. На 25-й минуте Сысуев красивым ударом со штрафного отправил мяч точно в «девятку» без шансов для вратаря. Затем тот же Сысуев навесил со штрафного, а невысокий Мурачев в борьбе с защитником сумел пробить головой, забив гол «в раздевалку».

Во втором тайме болельщики тоже не скучали, а обе команды порадовали их голами. Хозяева сделали счет крупным после быстрой атаки, когда Нуров, получив пас с фланга, из центра штрафной вколотил мяч в сетку. Вскоре владикавказцы огорчили голкипера «Урожая», когда Георгий Кучиев воспользовался ошибкой защитников, вышел один на один и хладнокровно направил футбольный снаряд в цель. Правда, уже через пару минут игроку хозяев удался крученый удар в угол. На последней минуте матча наконец «проснулся» лучший бомбардир спартаковцев Михаил Жабкин. Он ворвался в штрафную, финтом обыграл игрока краснодарцев и технично пробил в дальний угол, забив свой восьмой гол в чемпионате. К сожалению, уже в добавленное время свое слово сказал лучший бомбардир всей группы «Юг» Амур Калмыков. Он остался один перед воротами Сослана Аршиева и поставил точку в этом результативном поединке.

Жаль, что наша команда потерпела крупное поражение, которое совсем не заслуживала по ходу игры. В очередном туре 24 мая владикавказский «Спартак» на своем поле сыграет с астраханским «Волгарем».

ДРУГИЕ ИГРЫ 28-ГО ТУРА:

«Спартак-Нальчик» – «Динамо Ставрополь» – 0:0; «Ангушт» – «Чайка» – 0:5; «Биолог-Новокубанск» – «СКА Ростов-на-Дону» – 2:1; «Волгарь» – «Машук-КМВ» – 3:0; «Черноморец» – «Дружба» – 2:0; «Краснодар-3» – «Легион Динамо» – 1:2.

Вячеслав ГУРЬЕВ

ВЛАДИКАВКАЗ
9 772219 107108

И. о. главного редактора – З.Т. Маргиева;
корреспонденты – Тамара Бунтури, Мадина Тезиева, Марина Кудухова, Екатерина Джиоева, Елизавета Чухарова, Алена Джиоева, Екатерина Елканова;
верстка – Марат Багаев, Аслан Кудзаев;
корректоры – Алана Бигулова, Мадина Кабисова.

Учредитель АМС г. Владикавказа.
Адрес учредителя: 362040, пл. Штыба, 2.

Газета выходит три раза в неделю.
Подписной индекс 10984.

Адрес редакции и издателя:
362002, ул. Тамаева/Джанаева, 30/36, 4 этаж.
Телефоны:
50-15-45 – главный редактор;
50-15-10 – зам. главного редактора
50-15-35 – бухгалтерия;
50-15-05 – корреспонденты;
E-mail: vladgazeta@rso-a.ru

Номер подписан в печать по графику – 17:00
фактически – 17:30

Тираж 1109 экз. Заказ № 951

Мнения авторов не всегда совпадают с мнением редакции. За содержание авторских материалов редакция ответственности не несет.
Использование материалов и клише допускается только с письменного разрешения редакции. При перепечатке ссылка на «Владикавказ» обязательна.
Редакция не вступает в переписку. Рукописи не рецензируются и не возвращаются. Материалы под рубрикой «На коммерческой основе» печатаются на коммерческой основе. За их содержание редакция ответственности не несет.

Отпечатано в «ИЗДАТЕЛЬСТВО «ЮЖНЫЙ РЕГИОН»
357600, Ставропольский край, г. Ессентуки, ул. Никольская, 5 «а», тел./факс: (87934) 6-87-30

Газета зарегистрирована в Южном окружном межрегиональном управлении Министерства РФ по делам печати, телерадиовещания и средств массовых коммуникаций.
Регистрационный номер ПИ № 10-4734 от 29.05.2002 г.