



29 марта, вторник, 2022 г.
№32 (2932)



ВЛАДИКАВКА

Печатный орган муниципального образования г. Владикавказ. Общественно-политическая газета. Рекомендованная цена – 10 руб.



стр. 3

РОССИЯ ПЕРЕХОДИТ НА РУБЛИ В РАСЧЕТАХ ЗА ПОСТАВКИ ГАЗА В НЕДРУЖЕСТВЕННЫЕ СТРАНЫ

ОБ ЭТОМ ЗАЯВИЛ ПРЕЗИДЕНТ РОССИЙСКОЙ ФЕДЕРАЦИИ ВЛАДИМИР ПУТИН В ХОДЕ СОВЕЩАНИЯ С ЧЛЕНАМИ ПРАВИТЕЛЬСТВА



СЕРГЕЙ МЕНЯЙЛО:
«У НАС ЕСТЬ ВОЗМОЖНОСТЬ
НАРАЩИВАТЬ ПРОИЗВОДСТВО» **2** стр.



«ФАТИМА» И ДРУГИЕ ФИЛЬМЫ
МАСТЕРСКОЙ ВАДИМА
ЦАЛИКОВА НА ТАГАНКЕ **4** стр.



**ФЕСТИВАЛЬ
«АМЫРАНЫ РУХС»** **24** стр.

КОНТАКТ-ЦЕНТР АМС Г. ВЛАДИКАВКАЗА: 8 (8672) 30-30-30

ПОГОДА: ночью +6°, утром +10°, днем +14°, вечером +9°
КУРСЫ ВАЛЮТ: USD ЦБ – 92,82 EUR ЦБ – 101,3

АППАРАТНОЕ СОВЕЩАНИЕ

СЕРГЕЙ МЕНЯЙЛО: «У НАС ЕСТЬ ВОЗМОЖНОСТЬ НАРАЩИВАТЬ ПРОИЗВОДСТВО»



Глава республики потребовал от руководителя Общероссийского народного фронта продолжить ежедневный мониторинг цен и тарифов, и в случае увеличения докладывать, не дожидаясь проведения очередного аппаратного совещания.

В ближайшие дни должен состояться очередной Совет по инвестициям под председательством министра экономики Заура Кучиева. Сергей Меняйло озвучил вопросы, рассмотрение которых откладывать нельзя. В частности, о приоритете социально-экономического развития республики, о состоянии потребительской корзины республики и об обеспеченности граждан республики товарами собственного производства.

По итогам рассмотрения главе региона направят доклад с мерами, необходимыми для улучшения экономической ситуации. Напомним, ранее Сергей Меняйло поручил оценить возможности и свободные производственные ниши региона.



– Сегодня у нас есть уникальная возможность наращивать производство тех товаров, которые выпускаются в республике. А товары, которые необходимы, но не выпускаются – это то направление, куда следует обратить взор представителям малого и среднего бизнеса. И работать нужно быстро, ниши могут быть заняты не нами, – подметил глава.

До 15 апреля будут заключены контракты на капитальный ремонт республиканских школ. Ремонт в 19 школах завершится в 2022 году, а в 44-х общеобразовательных учреждениях работы завершатся в следующем, 2023-м.

Ольга ДАТЕНОВА

В этом году весна не спешит приходить в Северную Осетию: в понедельник республику накрыл снегопад, Военно-Грузинская дорога закрыта из-за возможного схода лавин, 2 900 грузовиков ждут возможности проезда в Закавказье. Об этом стало известно на очередном аппаратном совещании, которое состоялось вчера под председательством Главы РСО-А Сергея Меняйло.

КОРОНАВИРУС В ЦИФРАХ

Распространение коронавируса в республике существенно замедлилось. Как отметил глава республиканского управления Роспотребнадзора Алан Тибилов, по сравнению с позапрошлой неделей количество зарегистрированных случаев заражения COVID-19 снизилось на 26,8%, как и число внебольничных пневмоний – на 50,7%. Все меньше людей обращаются за медпомощью в ковидные госпитали, на прошлой неделе количество госпитализаций снизилось на 9,9%.

В настоящий момент в ковидных госпиталях находятся 145 человек, трое госпитализированы за последние сутки. Темпы вакцинации от COVID-19 тоже радуют: за семь дней прививку получили 2 285 человек.

ЛЕКАРСТВА В СВОБОДНОМ ДОСТУПЕ И БЛАГОУСТРОЙСТВО ТЕРРИТОРИЙ

Глава республики Сергей Меняйло потребовал от ответственных лиц создать возможность приобретать лекарства первой необходимости в отдаленных поселениях Северной Осетии. В некоторых селах нет ни аптечных, ни фельдшерских пунктов, и чтобы приобрести элементарные препараты, людям приходится ездить в соседние села или райцентры. «Если нужно, я подпишу соответствующее распоряжение, люди должны иметь возможность купить лекарства», – Сергей Меняйло поставил задачу максимально четко.

На аппаратном совещании обсуждался вопрос заключения контрактов по благоустройству территорий: аукционы объявлены почти по всем общественным зонам. До 15 апреля контракты должны быть заключены. Сергей Меняйло напомнил о праве заключения контракта с единым поставщиком, что, впрочем, не подразумевает ни малейшего проседания в качестве выполняемых работ, подчеркнул глава. Подрядчики, которым предстоит благоустроить общественные зоны во Владикавказе, будут определены в ближайшие дни.

КОНТРОЛЬ И РАСШИРЕНИЕ ПРОИЗВОДСТВА

Строгий контроль за ценами на продукты питания и тарифами на транспорт сегодня необходим как никогда.

ЭКОНОМИКА

УДЕРЖАТЬСЯ НА ПЛАВУ

И даже в нынешней тяжелой ситуации найти пути для дальнейшего развития. Такие задачи поставило перед собой предпринимательское сообщество Северной Осетии. Его всецело поддерживает республиканское Министерство экономического развития. А чтобы лучше слышать и понимать друг друга, совместно вырабатывать предложения о мерах поддержки, в центре «Мой бизнес» министр экономического развития Заур Кучиев встретился с представителями бизнеса и общественных организаций.

Инициатором встречи выступило региональное отделение ООО «Деловая Россия» во главе с Романом Абиевым. Среди участников – президент Торгово-промышленной палаты РСО-А Казбек Туганов, директор Фонда поддержки предпринимательства Батраз Гагиев, уполномоченный по защите прав предпринимателей в РСО-А Тимур Медоев.

Министр настроен оптимистично и считает, что сложившаяся ситуация дает определенные возможности для бизнеса и, прежде всего, с точки зрения импортозамещения. Но для этого необходимы концептуальные решения как на федеральном, так и на региональном уровне, и это гибкий подход для разработки и получения мер финансовой поддержки, упрощение системы налогообложения, мораторий на проверки и т.д. Важно, что-

бы бизнес не только выжил, но и максимально сохранил рабочие места.

Что уже сделано на региональном уровне? «Мы приняли решение не повышать процентные ставки по всем продуктам Фонда микрофинансирования малых и средних предприятий», – отметил Заур Кучиев. – Упрощен перечень требований к заемщикам, также принято решение предоставлять в индивидуальном порядке льготы по выплате основного долга, если заемщик сталкивается с трудностями. Идет дискуссия по ряду других предполагаемых мер. Кроме того, Правительством Северной Осетии утверждены критерии отнесения организаций к системообразующим, следующий этап – формирование списка системообразующих предприятий в каждой отрасли. И затем уже можно будет решать вопросы на федеральном уровне по поддержке этих предприятий». Он особо подчеркнул, что ни один национальный проект не будет закрыт, а «Мамисон» буквально на днях получил статус особой экономической зоны.

Более десятка предложений как тактического, так и стратегического характера было озвучено Романом Абиевым. В частности, речь шла о введении моратория на авансовые платежи и отключение от коммунальных и энергетических ресурсов для работающих предприятий, разработке механизма сокращения и отсрочки платежей за аренду муниципального и регионального имущества, субсидировании проектов, связанных с



импортозамещением. Но прежде он подчеркнул, что данная площадка будет работать на постоянной основе, и ее целью является не только обсуждение проблем и перспектив бизнеса, но и ускорение процесса принятия необходимых решений.

В своем выступлении Тимур Медоев акцентировал внимание на том, что мнение бизнес-сообщества должно учитываться на всех стадиях принятия решений. Также он сообщил, что патентная система налогообложения ввиду своей дороговизны популярностью не пользуется. Есть проблемы у местных производителей и с вхождением на полки крупных федеральных сетей.

– Мы все в одной лодке, – напомнил Казбек Туганов. – Делаем одно дело, но не у всех есть это понимание. В числе важнейших задач было сказано о повышении платежеспособности населения.

Свое мнение выразил и генеральный директор ассоциации «Саморегулируе-

мая организация «Республиканское объединение строителей Алании» Фидар Кудзоев. Он предложил уделить больше внимания строительной отрасли и провести отдельное совещание по ее поддержке.

Заур Кучиев заверил, что понимание ситуации есть у всех сторон, многие прозвучавшие на встрече вопросы уже обсуждаются на федеральном уровне, а поэтому результат будет.

В рамках встречи было подписано соглашение о сотрудничестве между Министерством экономического развития РСО-А и Северо-Осетинским региональным отделением ООО «Деловая Россия». Также состоялось награждение победителей регионального этапа Всероссийской олимпиады по истории российского предпринимательства. Первые три места – у студентов СОГУ им. К.Л. Хетагурова Каролины Шаддад, Аланы Кайтовой, Мадлен Царикаевой.

Тамара БУНТУРИ



БЛАГОУСТРОЙСТВО

ВЛАДИКАВКАЗ
ПРОДОЛЖАЕТ
ПРЕОБРАЖАТЬСЯ

В этом году Центральный парк культуры и отдыха имени Коста Хетагурова – одно из любимых прогулочных мест наших горожан – станет еще красивее.

Ранее здесь уже была проведена большая работа по благоустройству территории. А совсем недавно в ходе очередного этапа реконструкции в парке заменили все светильники, скамейки, обновили даже урны. Также отремонтировали тротуарные части: выложили новую брусчатку, сделали газон.

– В этом году мы высадили около 800 метров кустарника по периметру озер в парке, – говорит заместитель начальника Управления благоустройства и озеленения АМС г. Владикавказа **Давид Короев**. – Раньше на этом месте были старые металлические ограждения, которые полностью пришли в негодность.

Также, по словам начальника управления, в ближайшее время планируется провести ремонт входных зон в парк, всего их три – один с улицы Горького, еще два – с проспекта Мира.

Однако на этом работа не закончится. Сотрудники УБиО АМС в этом году проведут благоустройство еще 18 парковых зон Владикавказа. В ближайшее время, как только позволят погодные условия, работы начнутся в Детском парке имени Жуковского, в нижней части набережной реки Терек – на улице Коцоева, а также в сквере им. Аксо Колиева.

Зарина МАРГИЕВА

ОБЩЕСТВЕННЫЕ ОРГАНИЗАЦИИ

«РУСЬ» ВСТРЕЧАЕТ ЮБИЛЕЙ

На днях в Доме дружбы народов РСО-А состоялось рабочее совещание представителей СОРОО «Русь» под председательством основателя организации, а ныне – председателя ее попечительского совета Михаила Шаталова.

Осенью нынешнего года «Русь» отмечает 30-летие со дня создания, поэтому в преддверии знаменательной даты шла речь об издании книги об истории становления и нынешней деятельности «Руси», о планах на ближайшее и обозримое будущее. О том, как отобразить в «зеркале» многонационального социума республики роль и значение представителей русской национальности в решении проблем межнационального согласия и социально-экономического развития Северной Осетии, а также об издании книги, на страницах которой явственно отражались бы их участие в исторических событиях и достойных свершениях, лежащих в фундаменте нашего нынешнего бытия.

В рамках совещания особое внимание было отведено наиболее зна-

чимым предстоящим акциям, главной из которых станет проведение очередного «Славянского форума». По замыслу организаторов, он будет являть собой все национальное и конфессиональное многообразие общества, в котором мы живем, неразрывные узы бытующих межнациональных связей наших сограждан.

Участники совещания были едины во мнении, что именно такая постановка вопроса отвечает злободневным запросам бытия о реальной прочности декларируемого межнационального согласия и всенародного одобрения действий руководства страны по денацификации Украины и установлению прочного мира в Донбассе и в других регионах, которые испокон веку являются для России братскими.

Владимир ИВАНОВ



ВАЖНО

(Окончание. Начало на стр. 1)

РОССИЯ ПЕРЕХОДИТ НА РУБЛИ
В РАСЧЕТАХ ЗА ПОСТАВКИ ГАЗА
В НЕДРУЖЕСТВЕННЫЕ СТРАНЫ

– За последние несколько недель рядом западных стран были приняты нелегитимные решения по заморозке российских активов. Коллективный Запад практически подвел черту под надежностью своих валют, перечеркнул доверие к этим валютам.

И США, и Европейский союз объявили настоящий дефолт по своим обязательствам перед Россией. И теперь в мире каждый знает, что обязательства в долларах и евро могут быть не исполнены. Совершенно очевидно, что в этой связи поставлять наши товары в Европейский союз, в Соединенные Штаты и получать оплату в долларах, евро, ряде других валют не имеет для нас уже никакого смысла.

Мною принято решение в самое короткое время реализовать комплекс мер по переводу оплаты на российские рубли. Начнем с нашего природного газа, поставляемого в так называемые недружественные страны, – сказал **Владимир Путин**.

По заключению министра финансов РФ Антона Силуанова, переход на расчеты за газ в рублях с недружественными к России странами поддержит российскую

валюту, а также снизит риски для товарных потоков.

Помимо поддержки курса рубля, расчеты в рублях снизят транзакционные расходы «Газпрома» на операции по обмену валюты и риск блокировки платежей из-за санкций.

Зарубежным партнерам России из ЕС теперь придется искать пути обхода своих же санкций. Покупатели сами будут продавать валюту и просчитывать связанные с этим риски.

Опросы ВЦИОМ показали, что 76 процентов россиян – три четверти жителей страны – поддерживают решение о переводе в рубли платы за природный газ, поставляемый РФ в недружественные страны.

Говоря о последствиях ввода расчетов за рубли, 27 процентов респондентов предположили, что это приведет к укреплению рубля, восемь процентов заявили о положительных последствиях в целом, еще семь процентов считают, что это приведет к подъему и укреплению экономики, пять процентов – к независимости от доллара, четыре процента – к развитию и усилению России.

Подготовила **Екатерина ДЖИОЕВА**

СОБЫТИЕ И КОММЕНТАРИИ



Ирина ДЗГОЕВА,
председатель Комиссии по вопросам здравоохранения, социальной политики, трудовым отношениям и качеству жизни граждан Общественной палаты РСО-А:

«НЕСМОТЯ НА ИНФОРМАЦИОННУЮ ВОЙНУ,
РАЗВЯЗАННУЮ ЗАПАДОМ, НА ВСЕ ЧИНИМЫЕ
ПРЕПЯТСТВИЯ, РОССИЯ УВЕРЕННО
ДВИЖЕТСЯ ВПЕРЕД»

– Список антисанкционных мер в России постоянно растет. Надо сказать, делается это весьма оперативно. Президент РФ Владимир Владимирович Путин, органы высшей государственной власти постоянно работают по данному направлению, которое, очевидно, является сейчас приоритетным. Важно отметить, что учитывается мнение граждан, бизнеса, экспертов. И каждый новый пакет мер – реальное отражение предложений, что называется, с мест. В результате уже сейчас удалось сформировать крепкую базу для того, чтобы экономика и социальная сфера не просто выстояли в непростой период, но и получили толчок к дальнейшему развитию. Во многих отраслях поставлена задача импортозамещения, решить ее необходимо в кратчайшие сроки. Безусловно, это не просто. Но вместе с тем открылись возможности для многих наших предприятий и организаций – как государственных, так и частных. Уверена, страна справится: по данным опросов, подавляющее большинство соотечественников демонстрируют полное понимание ситуации и поддержку действий президента.

Хотелось бы остановиться на социальной части. Среди принятых мер поддержки населения – кредитные каникулы для граждан, особые условия социального

контракта для безработных, переобучение безработных, помощь в поиске работы, кешбэк за детские путевки, отмена НДС на драгметаллы, стабилизация цен на сельхозпродукцию.

Системные меры также напрямую касаются буквально каждого гражданина: упрощение процедуры закупки медицинских изделий больницами, запрет на вывоз иностранных медизделий, запрет на экспорт сахара и зерновых, упрощенная процедура закупки медизделий и средств реабилитации. Спектр, как видите, достаточно широк.

Подробная информация о каждой из мер представлена на сайтах Правительства РФ, государственных органов власти, в СМИ. Любой человек может ознакомиться с ней, воспользоваться той или иной возможностью. Довольно большой пакет – для предпринимательства. Если учесть сколько человек занято в бизнесе, то и этот блок можно смело назвать социальным.

Государство продолжает работу над антисанкционными мерами. Эффективность ее не вызывает сомнений. Несмотря на информационную войну, развязанную Западом, на все чинимые препятствия, Россия уверенно движется вперед.

КИНО

«ФАТИМА» НА ТАГАНКЕ

«ФАТИМА» И ДРУГИЕ ФИЛЬМЫ МАСТЕРСКОЙ
ВАДИМА ЦАЛИКОВА В «РУССКОМ ЗАРУБЕЖЬЕ» НА ТАГАНКЕ

В Москве, в центре «Русское зарубежье», состоялся мартовский премьерный показ студенческих работ мастерской режиссуры неигрового кино- и телефильма режиссера, заведующего кафедрой режиссуры Ростовского филиала ВГИК Вадима Цаликова.

– Вместе с Сергеем Зайцевым – режиссером-документалистом, продюсером, а также президентом Международного кинофестиваля «Русское зарубежье» – мы решили осуществить нашу идею показа студенческих фильмов для столичного зрителя, – комментирует

Вадим Цаликов. – Само место проведения показа – известный район Москвы Таганка, напротив легендарного театра, очень значимо. Здесь уже давно представляются документальные и игровые фильмы наших известных режиссеров, устраиваются их обсуждения.

Ростовский курс был в «Русском зарубежье» уже дважды. Последний раз, совсем недавно, когда ребята работали у меня на картине «Мой брат доктор Мольс», эпизоды которой я как раз снимал в начале марта в залах музея «Русского зарубежья». Теперь мы дали им возможность показать свои работы, показать себя на большом экране.

Среди очень разных фильмов в большой полуторачасовой программе были и учебные задания – упражнения по монтажу, наблюдениям и учебные работы уже пройденного второго курса. Открывался вечер короткометражным фильмом-этюдом студентки Ксении Беззапонной «Фатима», который она снимала в Северной Осетии, в Фиагдоне, во время учебной практики, и который уже имеет свою успешную фестивальную судьбу.

Понятно, что студенты делают свои первые шаги, к ним еще доста-



точно замечаний и претензий, но в ходе таких показов они приобретают опыт профессионального общения и обсуждения, необходимый для них, как для будущих режиссеров.

Зрители отметили глубину работ и хорошее чувство изобразительного вкуса, ведь почти во всех представленных фильмах студенты выступали и как операторы. Вечер получился насыщенный, творческий, среди зрителей были и студенты ВГИКа, ГИТРа, также известные режиссеры-документалисты: Борис Криницын, Николай Раужин, Сергей Рожнецев, педагоги, участники кино клубов. Представленная программа была воспринята очень хорошо, прозвучало много теплых слов в адрес ребят. По словам Вадима Цаликова, это полезный стимул продолжать подобные встречи в расширенном составе, привлекая и другие мастерские Ростовского филиала. «Думаю, что подобную встречу мы обязательно проведем и в Осетии», – подытожил Вадим Цаликов.

Мадина ТЕЗИЕВА



ДОСТОЯНИЕ РЕСПУБЛИКИ

(Продолжение. Начало в №30, 31)

ИРИНА КУЛАЕВА: ПОМНИТЬ И ЧТИТЬ

Уважаемые читатели, продолжаем делиться с вами воспоминаниями близких, коллег и учеников об Ирине Борисовне Кулаевой – певице и педагоге. Представляем вам эти материалы.

ИГОРЬ ЦХОВРЕБОВ: «ОНА НАУЧИЛА МЕНЯ МЫСЛИТЬ ПО-МУЗЫКАНТСКИ»

В начале 1990-х, после окончания торгово-экономического техникума, я поступил на вокальное отделение актерского факультета СОГУ. Через два года меня уже собирались отчислить. Ася Кулаева, узнав об этом, повела меня на консультацию к своей маме.

В первый день, прежде чем приступить к уроку, Ирина Борисовна сказала, что является наследницей школы итальянского певца-педагога Антонио Котони. Вся тонкость и радость обучения у Ирины Борисовны состояли в том, что в ее занятиях не было никакой теоретизации. Уважительное и серьезное отношение к музыке, к технологии процесса пения Ирина Борисовна внушала невербально, не говоря об этом специально. Она всегда исходила из того, что для каждого ученика естественно, но в рамках правильного академического пения: пения на опоре и на дыхании, в высокой певческой форманте, с свободной гортанью и т.д.

Ирина Борисовна не позволяла никому никогда ни одной секунды петь неправильным звуком. Она была как бы «большим ухом» с обостренной чувствительностью. Как только человек начинал форсировать звук, петь неправильно, бездыханно, она его останавливала и говорила: «Деточка, сделай это и это». И ученик ее понимал.

Ирина Борисовна сразу вложила в меня актерское начало, дав мне упражнения, рассказала о том, как их петь, как относиться к тому или иному упражнению. И я понял, что нужно идти от того, о чем я пою, а потом уже формировать гласные, согласные звуки, поднимать небо и т.п. По сути, она научила меня мыслить по-музыкантски. Не было никого маркирования – это плохо, а это хорошо. Пока я пел правильно, она молчала и улыбалась. О своих успехах я догадывался по ее улыбке, по счастливому выражению ее глаз.

Не каждый учитель может дать знания. Деспотично настроенные учителя дают на учеников. Ирина Борисовна была великолепным педагогом, который видит далеко в будущее, она никогда не давила на ученика, не злилась на него. К каждо-



му она находила своего рода ключики, в каждого навыки и знания она вкладывала разными словами и приемами. Начинала с простых упражнений, деликатно различала голос, как если бы мы разминали свои застоявшиеся мышцы. Если у ученика что-то не получалось, она спокойно объясняла, прибегала к метафорам, говорила языком аллегорий. И человек понимал, что и как нужно делать.

В СОГУ я тогда перешел в класс к Елкану Владимировичу Кулаеву. И параллельно продолжал заниматься с Ириной Борисовной. С ней мы за месяц сделали программу, с которой я отлично выступил на экзамене и затем поступил в Ростовскую консерваторию. Это был восторг!

Я видел Ирину Борисовну не только на уроках, но и на сцене, в опереттах Кальмана, Легара она играла роли пожилых комических героинь, пела дуэты, танцевала. Я видел искреннюю радость в глазах ее партнеров на сцене. Она была королевой бала, царствовала на сцене. Даже в небольших ролях. Она выходила как человек-событие. Появлялась на сцене – и сразу возникала биография этой героини. Сегодня я смотрю на Агунду Кулаеву и вижу в ней мамину доброту и по-женски монументальную мощьность фамилии. Мне посчастливилось в «Кармен» петь с ней на одной сцене, почувствовать ее уникальную энергетику.

Для меня Ирина Борисовна была второй мамой. Когда я приезжал во Владикавказ, всегда шел на улицу Ватутина,

23, где меня принимали как дома. Вы не представляете, как я благодарен семье Кулаевых! Я многому научился у Ирины Борисовны как педагога и как певца, но больше как человек. Она научила меня ценить в людях порядочность. Благодаря ей я заболел «бациллой вокализма», научился постигать жизнь во всем ее разнообразии. Сегодня, помимо того, что я пою в Ростовском музыкальном театре, я преподаю, пишу картины, занимаюсь велосипедным, парашютным спортом и т.п. Ирина Борисовна дала мне смысл жизни, вдохнула в меня интерес к творчеству.

ВЛАДИМИР ТАЙСАЕВ: «НА СЦЕНЕ ОНА ПРЕОБРАЖАЛАСЬ»

С Ириной Борисовной Кулаевой мы выступали вместе в оперетте Франца Легара «Граф Люксембург». Я играл роль князя Франческу, комического старичка, а она исполняла роль Клементины, моей невесты. Эта героиня была тоже дамой в годах, и появлялась в спектакле в третьем акте.

Ирина была очень выразительной, забавной, в чем-то даже напоминала известную артистку оперетты Гликерию Богданову-Чеснокову, снявшуюся в роли Каролины в фильме «Мистер Икс». Клементина в нашей общей сцене пела свою песенку, и, конечно, как во всякой оперетте, эта песенка была с пляской. И хотя в жизни Ирина была спокойной, даже сдержанной, на сцене она преображалась, танцевала легко, пластика у нее была боевая.

Когда Ирина-Клементина появлялась на сцене, мой герой Франческу от неожиданности падал в обморок. Ирина меня должна была как бы опрокинуть, а я как князь должен был у нее на руках полужелать. Ей же надо было меня держать! Потом она на меня, как на уют, брызнула водой, и я приходил в себя: «Ой, и какой паровоз тебя привез?» Ира так лихо, немножко с украинским акцентом отвечала: «Нэ паровоз! Я прилетела сюда на крыльях любви. И мы сегодня уедем первым поездом!»

Мы с ней выступали и в детских спектаклях. В «Золушке», например, она играла Мачеху, и это был пример отличного актерского перевоплощения. Ирина же была очень добрым человеком, а играть нужно было злою, вредную тетку. И Ирина здорово перевоплощалась. Она не просто играла и пела, как бывает иногда в тех случаях, когда певец-«звучкоду» думает только о звуке. Ирина подходила к роли очень ответственно и серьезно. Видно было, что обязательная внутренняя работа предшествовала вынесению образа на сцену.

Я могу сказать, что как педагог Ирина Борисовна правильно вела своих учеников. Знаю, что у Кулаевой занимался солист Ростовской оперы Игорь Цховребов, мой родственник Олег Тайсаев. Она знала себе цену, но была скромна, не напрашивалась на работу в училище, не давала советов коллегам. Никогда мне не сказала: «Володя, ты неправильно поешь. Надо не так, а эдак». Она была тактичной.

Ирина никогда ни с кем не склоничала, не конфликтовала. Скорее могла махнуть рукой и уйти в сторону. Я не помню таких случаев, чтобы Ирина Борисовна с кем-то воевала. Елкан тоже был очень интеллигентным, приветливым человеком. Вообще это была интеллигентная семья.

В нашей профессии нередки случаи лести, подхалимажа, кое-кто торгует совестью, встречаются такие актеры-перевертыши. Но про Ирину Борисовну Кулаеву можно с полной ответственностью заявить, что она никому не кланялась низко, ни у кого ничего не попрошайничала, никому не перешла дорогу.

Любой человек, как комета: он оставляет после себя какой-то след. После одних людей остается след с едким, неприятным запахом. А другие люди оставляют след с благоуханием и запахом цветов. Ира оставила такой светлый след в жизни...

Подготовила Татьяна БАТАГОВА,
доктор искусствоведения

(ПРОДОЛЖЕНИЕ СЛЕДУЕТ)

ИРОН ХЪАЙТАРДЗИНАД – СÆРМАГОНД ХÆСТОН ОПЕРАЦИЙЫ

Уæрæсейы Федерацийы Хъахъ-хъæнынады министрад куыд хъусын кæны, уымæ гæсгæ бастдзинады станцы хистæр, прапорщик Джиоты Станислав йæ цардæн тæссаг уавæрты уæрæсей-аг дæлхайы сифтонг кодта стабилон бастдзинадæй. «Цæугæдоныл ахизыны тыххæй понтоннон хид аразыны рæстæджы, къорды сæйраг тыхтæй дард уæвгæйæ, Уæрæсейы æфсæдты дæлхæйттæ бахаудтой минометон æхстыты бын. Бацайдагъ сын æнæмсæр хæст украинæйаг националисттимæ.

Джиоты-фырты спутникон ифтонгадимæ машинæ, кæцы дæлхæйтты бастдзинад ифтонг кодта уæлдæрлæууæг штабимæ, бахыгдард, уырдаем æввахс цы снаряд спырх, уый схистæй, кæцыты фæстиуæгæн нал скуыста», – радзырдтой ведомствойы.

Джиоты Станислав хъайтардзинад равдисгæйæ, схызт машинæйы сæрмæ æмæ æрдæг сахатæй фылдæр йæ къухтæй хæцыд, чи азылын уыцы антенна-йыл, цæмæй бахъахъæд æрцыдаид спутникы сигнал æмæ уыцы иурæстæджы къухдариуæгад кодта йæ дæлбар уæвæг æфсæддон службæгæнджытыл, кæцытæ йæ цалцæг кодтой ныхмæлæу-уæдджы тыхджын æхстыты бын. «Прапорщик Джиоты Станиславы удæлдай архайдтыты æмæ экипажыл растæй командæ кæныны фæрцы ифтонг æрцыд æфсæдтыл æдзурон управлени. Уый сын бахуыс кодта ныхмæлæууæдджы атакæ æрмæст фæстæмæ аппарынæн нæ, фæлæ ма контратакæмæ рахи-зынæн», – банысан кодтой Уæрæсейы Федерацийы Хъахъхъæнынады минис-трады.

Джиоты Станислав хорзæхджын æр-цыд æмбæлон паддзахадон хорзæхæй.

Уæрæсейы Федерацийы Прези-дент Владимир Путины Барамындмæ гæсгæ, Цæгат Ирыстоны Елхоты хъæуы цæрæг Хуыбылты Арсен хорзæхджын æрцыд Уæрæсейы Федерацийы падд-



Хуыбылты Арсен

захадон хорзæх «За заслуги перед Оте-чеством»-ы цирхъытимæ II къæлхæны ордены майданæй, Харьковы цур горæт Александровск ссæрибар кæныны рæстæджы равдисгæ уæндондзинад æмæ æхсардзинады тыххæй.

Хуыбылты Арсен капитаны цины, ротæйы командиры бынаты, горæт Александровкæйы ссæрибар кæныны рæстæджы равдыста тынг хорз хæст-тон цæттæдзинад. Нацисттимæ карз-тохы фæстиуæгæн æфсæддон служ-бæгæнæг фæцæф æмæ ныртæккæ хос кæнынмæ ис Мæскуыйы, Бурденкойы номыл медицинон центры.

Хуссарирстойнаг æртæ бархионы (сæ «позывнойтæ» Ширим, Радик æмæ Негр), кæцытæ хайад исынц Укра-инæйы демилитаризаци æмæ денаци-фикацийы фæдыл Уæрæсейы Федера-цийы сæрмагонд хæстон операцийы, Волновахæйы мæлæтæй аирвæзын кодтой сылгоймаджы, кæцы авд боны уыд ныккæнды йæхи сæрмагонд хæд-зары пырхæнты бын. «Хуыцауы æхсæз къухы æххуысмæ фæзындысты На-талямæ æмæ йæ систой пырхæнты бынæй», – дзурт хуссарирстойнаг лæппуты сгубхтдзинады тыххæй До-нецкы Адæмон Республикæйы Адæмон Советы депутаты æххуысгæнæг, ацы



Джиоты Станислав

республикæйы æхсæнрегионалон æф-сæддон организаци «Землячество Ала-нии»-йы правленийы сæрдар Бæззаты Еленæ.

«Хæстон архайдтытæ цы регионы цæуынц, уым уыдысты нæ лæппутæ, кæцытæ æххæст кодтой знæгтæй терри-тори асыгдæг кæныны фæдыл хæстон хæслæвæрд. Хъуыддаг уый мидаг ис, æмæ мын фенын кодтой сылгоймаджы боньг, цыран уый фы-та авд боны дæргъы цы уæззау бонтæ æмæ æхсæвтæ æрвыста, уый тыххæй.

Лæппутæ йын æцæгæйдæр бахъ-ахъæдтой йæ цард. Наталяйы ныфс нал уыд сæрæгасæй баззайынæй», – загъта Бæззаты Еленæ.

Наталяйы боньджы текстæй, кæ-цыты хуссарирстойнаг бархионтæ систой пырхæнты бынæй: «**13-æм марты**. Хæсты 18-æм бон. 27-æм февралы фæстаг хатт фæдтон мæ мады. Æмæ ныр æз иунæгæй дæн ныккæнды, кæцыты рахизæныл æрхауд хæдзары æмбæрзт.

Тырныдтон ныккæнды рахизæн асыгдæг кæнынмæ, фæлæ æнæхъу-аджы, æггæр уæззау разындысты пыр-хæнтæ, раст мæ цыма барæй бакодтой ныккæнды, уыйау мын рахизæн нал ис. Куыдз æмæ мæм гæды тагъд æр-бакæсынц хæтæлæй. Æз сын уынын

сæ цæсгæмттæ, сæмæ ныхас кæнын æмæ кæуын. Курын сæ, цæмæй ис-кæмæ æххуысмæ фæдзурой, фæлæ мæ не 'мбарынц. Дардæй мæм хъу-ысынц тыхджын æхстытæ. Мæ хæдзары æввахс ныр æртæ боны нал хъуысынц æхстытæ, нал пырх кæнынц минæтæ.

14-æм марты. Фæлвæрдтон пъл асæттыныл, цæмæй рабырдыаин, хъæр кодтон, сидтæн æххуысмæ... Ныккæнды хуынкæй фæдтон, цыма ма мæ чидæр сæрмагондæй сæхгæдта, цæмæй мæ ма ссарой, уыйау люкыл æркалдысты алыгъуызон пырхæнтæ. Ахæм уæз-зæуттæ сисын мæ бон нæ бауыдзæн. Тынг бафæлладтæн. Хъуамæ бафынæй кæнон. 13 сахат æмæ 38 минут.

15-æм марты. Абон, уый размæ дыууæ боны куыд хурбонтæ уыд, афтæ нал у. Хæтæлмæ хур нæ кæсы. Фæнды мæ хъарм хъæццуды бын хуыссын. Нæй мæм тыхтæ люк бакæнынæн. Сидын æххуысмæ, фæлæ мæ ничи хъусы... 18-æм мартыый æхсæв уыд сабыр. Нæ йæ зонын, фынаы кæнын æви нæ, уый. Æгъуыссæгдзинад. Хуыцаумæ кувын алкæйы тыххæй дæр. Алцыдæр ныр-хæндæг, æз дæр тынг æнкъард дæн», – фыссы Наталья.

19-æм марты. Сабаты райсомæй раджы тохтæ цыдысты дард ран. 10 са-хатыл кæуын æмæ сидын æххуысмæ. Кувын Хуыцаумæ. Æрбацыдысты ирæттæ æмæ мæ аирвæзын кодтой мæлæтæй. Стыр бузныг!», – боньджы кæрон ныффыста сылгоймаг.



Ширим, Радик æмæ Негр

ÆВЗАГ – НÆ ЦАРДЫ ФИДЫЦ

ИРОН ÆВЗАДЖЫ КАДÆН

Алы æвзаджы дæр ис, цы адæм ыл фæд-зурынц, уыдоны уд. Сæдæгай фæлтæртæ æнусты тарæй цырагъау фæхастой ирон æвзаг, йæ зæлынад ын аивгæй аивдæр кодтой. Аргъ кæмæн нæй, ахæм хæзнайау æй балæвар кодтой махæн. Абон нæ хæс у уыцы хæзна ба-хъахъæнын æмæ йæ дарддæры фæлтæртæм фæхæццæ кæнын.

Ацы хъуыддаджы фæдыл арæст цæуынц бирæ проектæ, кусынц æмæ йыл куыстой бирæ дзыр-ддзæугæ лæгтæ. Уыцы ахсджиаг хъуыды арф бахызт Дзæуджыхъæуы хицауады минæвæртты зæрдæтæм. Сæ размæ хæс сæвæрдтой, цæмæй ирон æвзаг скъолайы иннæ предметты 'хсæн ноджы бæрзонддæр бынат куыд ахса.

Уыцы рæсугд фæндтæй иу – саразын нæ фæсивæдæн зарæг «Ирон æвзаджы кадæн» æмæ уыцы бæрзон хъуыддаг йæхимæ райста Джиоты Хъазыбег. Зарæджы ныхæстæ фыст æрцыдысты. Тагъд сын фæзындзæн аив музыка дæр æмæ йæ æвзонг хъæлæстæ бæрзонд сис-дзысты.

Ирон æвзаджы кадæн

Сæуон хуры тын дунейæн йæ тавæг,
Ныййарæгау та – мадæлон æвзаг.

Ирон æвзаг, мæ цардыуаг, мæ зарæг,
Хæддзу ныхæстæ йæ стырдæр ызнаг.

Базард:

Зæланг кæнæд скифты 'взаг нæ Ирыл,
Æхсидæт дзы нæртон лæджы хъæлæс!
Цæрæд нæ Ир! Уæд амондджын нæ фидæн,
О, Уастырджы, дæ хорз цæстæй нæм кæс!

Цы адæмæн йæ æвзаг у йæ хæзна,
Йæ кад æнустæм а зæххыл нæрдзæн.
Кæстæр æгъдауæй хистæры куы фæзма,
Уæд а дунейы кадджынæй цæрдзæн.

Базард:

Зæланг кæнæд скифты 'взаг нæ Ирыл,
Æхсидæт дзы нæртон лæджы хъæлæс!
Цæрæд нæ Ир! Уæд амондджын нæ фидæн,
О, Уастырджы, дæ хорз цæстæй нæм кæс!

Ирон ныхас мæ а зæххы кæронæй,
Ирыстонмæ фæхæццæ кæны тагъд.
Цыма фæнуазын йæ 'хсæрдзæнты донæй,
Кæнæ фæхъусын хъазты фæндырдзагъд.

Базард:

Зæланг кæнæд скифты 'взаг нæ Ирыл,








Æхсидæт дзы нæртон лæджы хъæлæс!
Цæрæд нæ Ир! Уæд амондджын нæ фидæн,
О, Уастырджы, дæ хорз цæстæй нæм кæс.

ДЖИОТЫ Хъазыбег



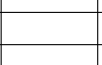



(Окончание. Начало в №29–31)

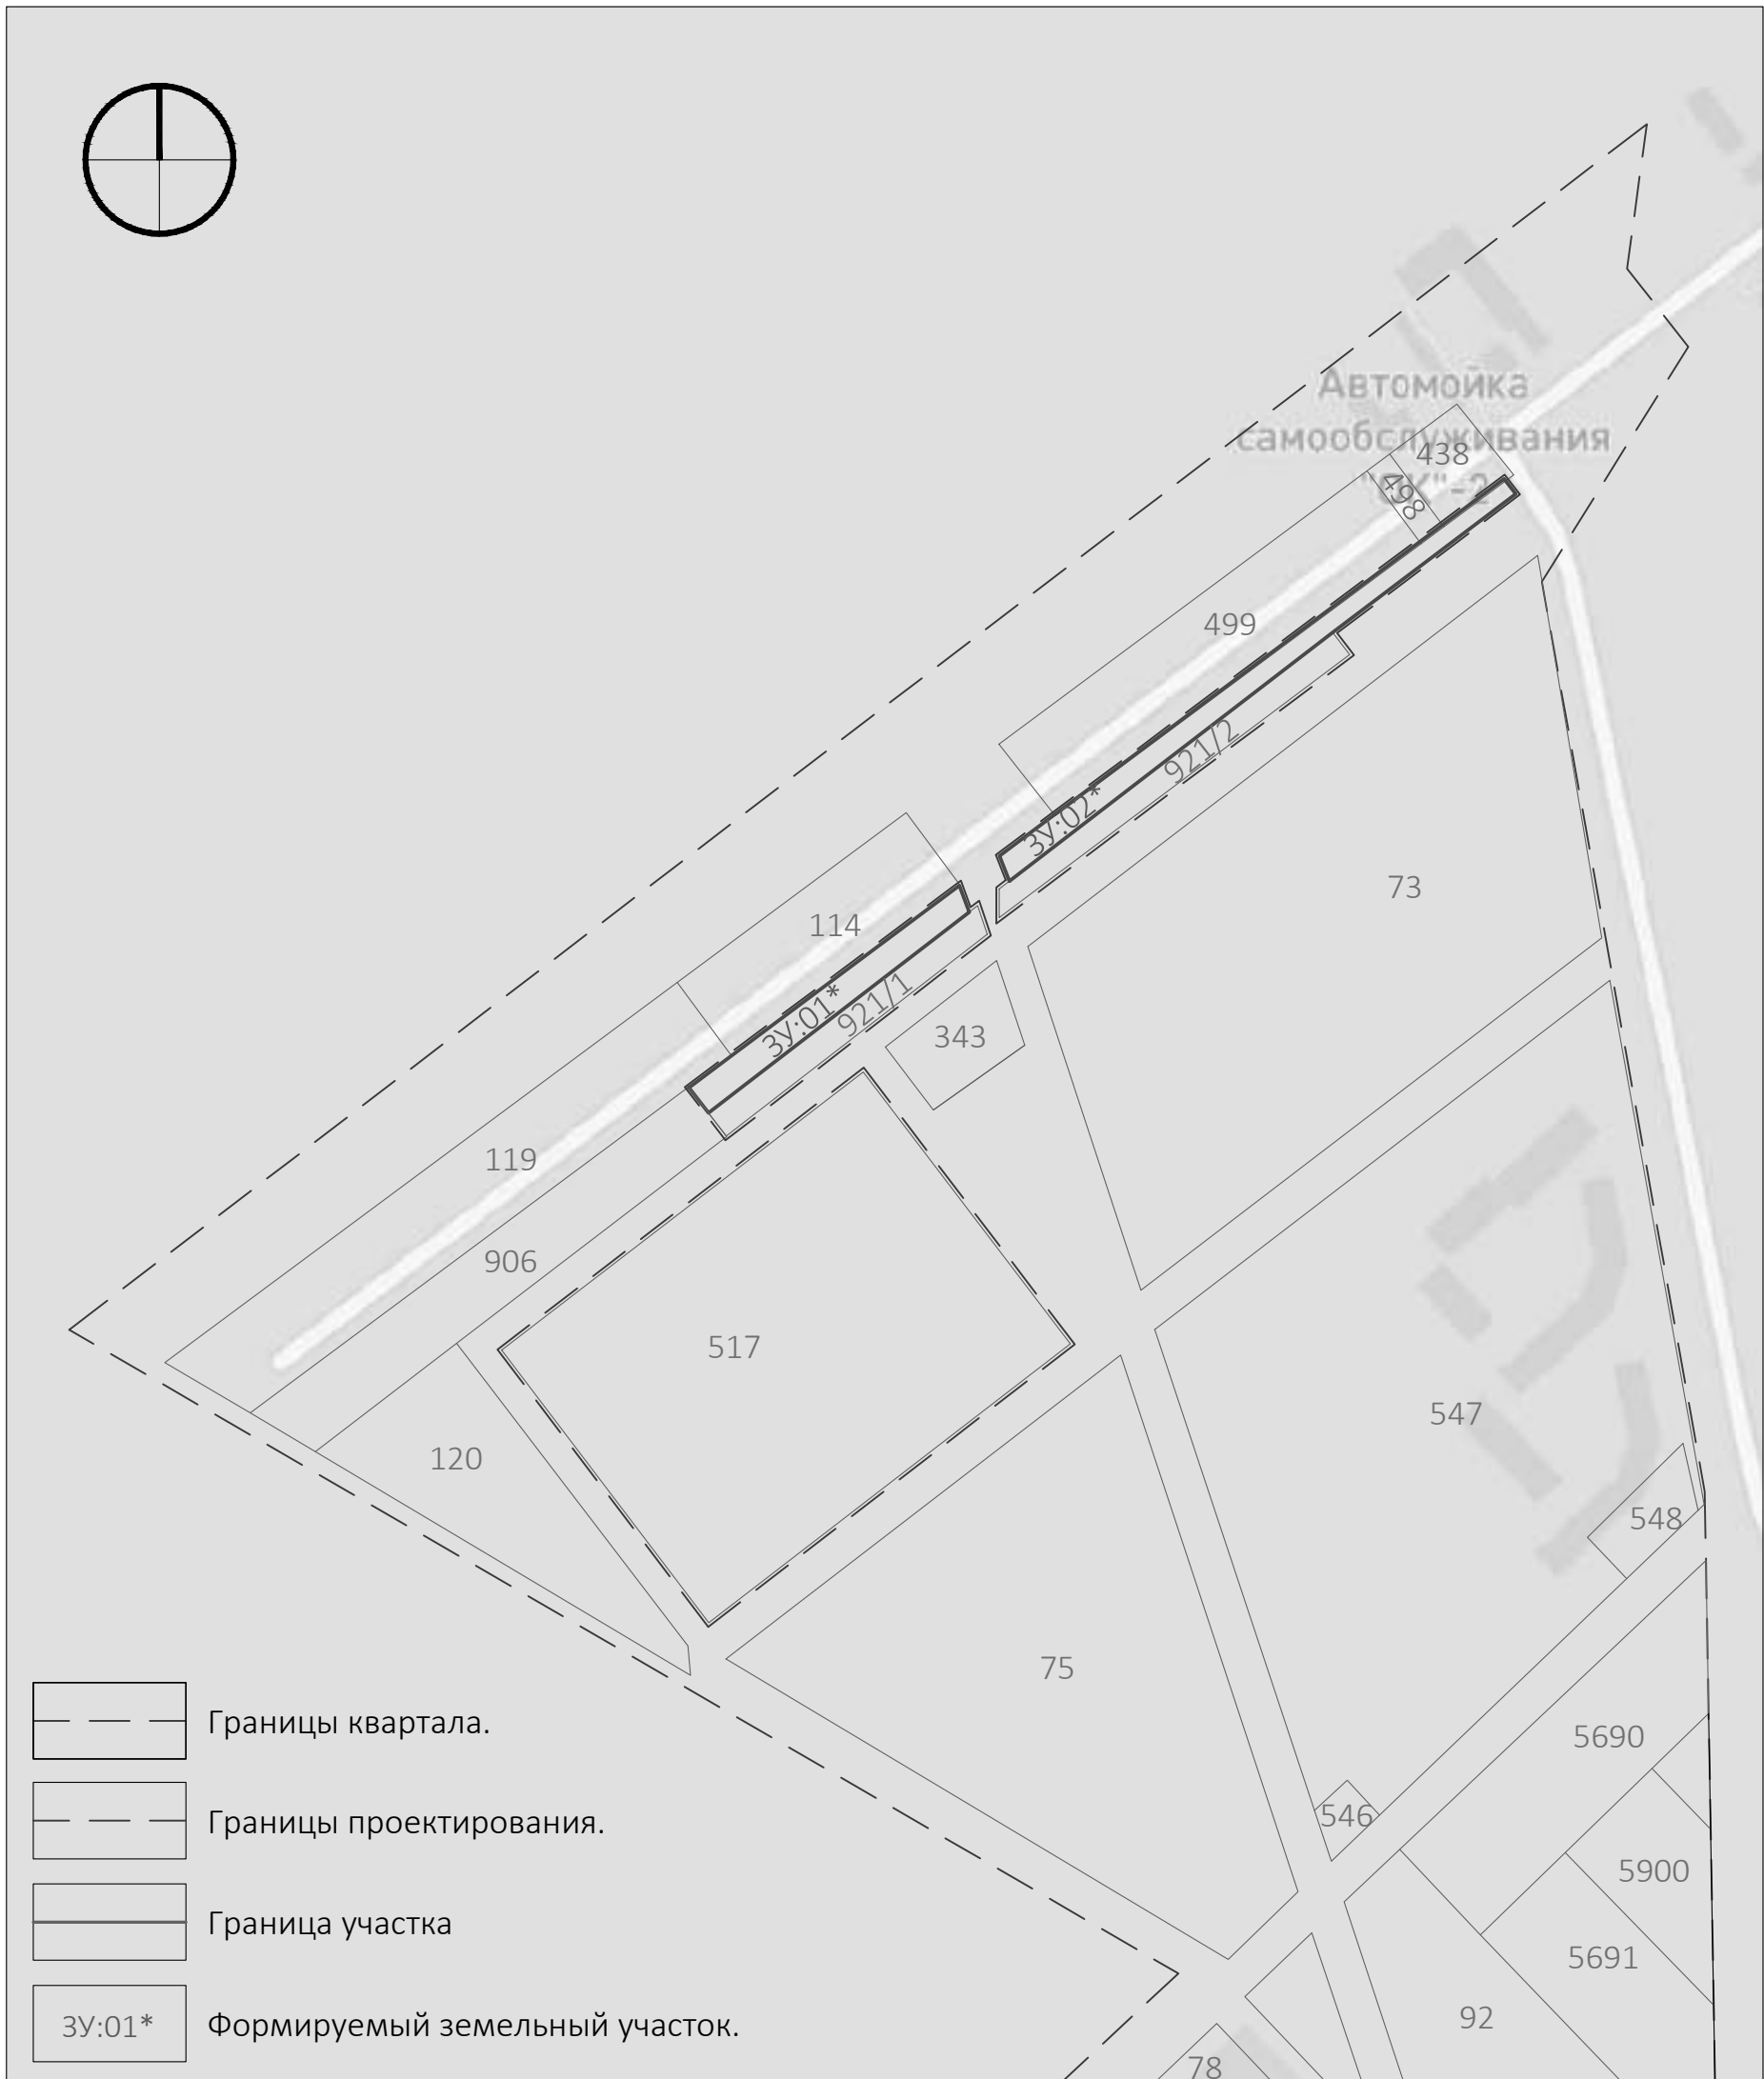

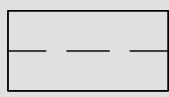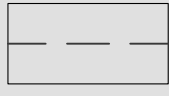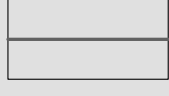-  Границы квартала.
-  Границы проектирования.
-  Граница участка
-  Формируемый земельный участок.


Примечания:
- Земельные участки с условными номерами ЗУ:01* и ЗУ:02* формируются для обеспечения жителей прилегающей территории объектами дорожного сервиса (мастерские, предназначенные для ремонта и обслуживания автомобилей, автомобильные мойки, а также размещение магазинов сопутствующей торговли).

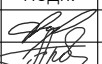						АФ-06-2021-ППТ		
						Проект планировки территории по адресу РСО-Алания, г. Владикавказ, ул. Владивостокская.		
Изм.	Кол. уч.	Лист	№ док.	Подп.	Дата	Стадия	Лист	Листов
ген.директор		Фадзаев Р.М.				П	8	
ГАП		Албегов Р.В.						
архитектор		Сокаев Г.Ю.						
						Предлагаемая схема расположения участков		ООО "ОСНОВА ПРО"

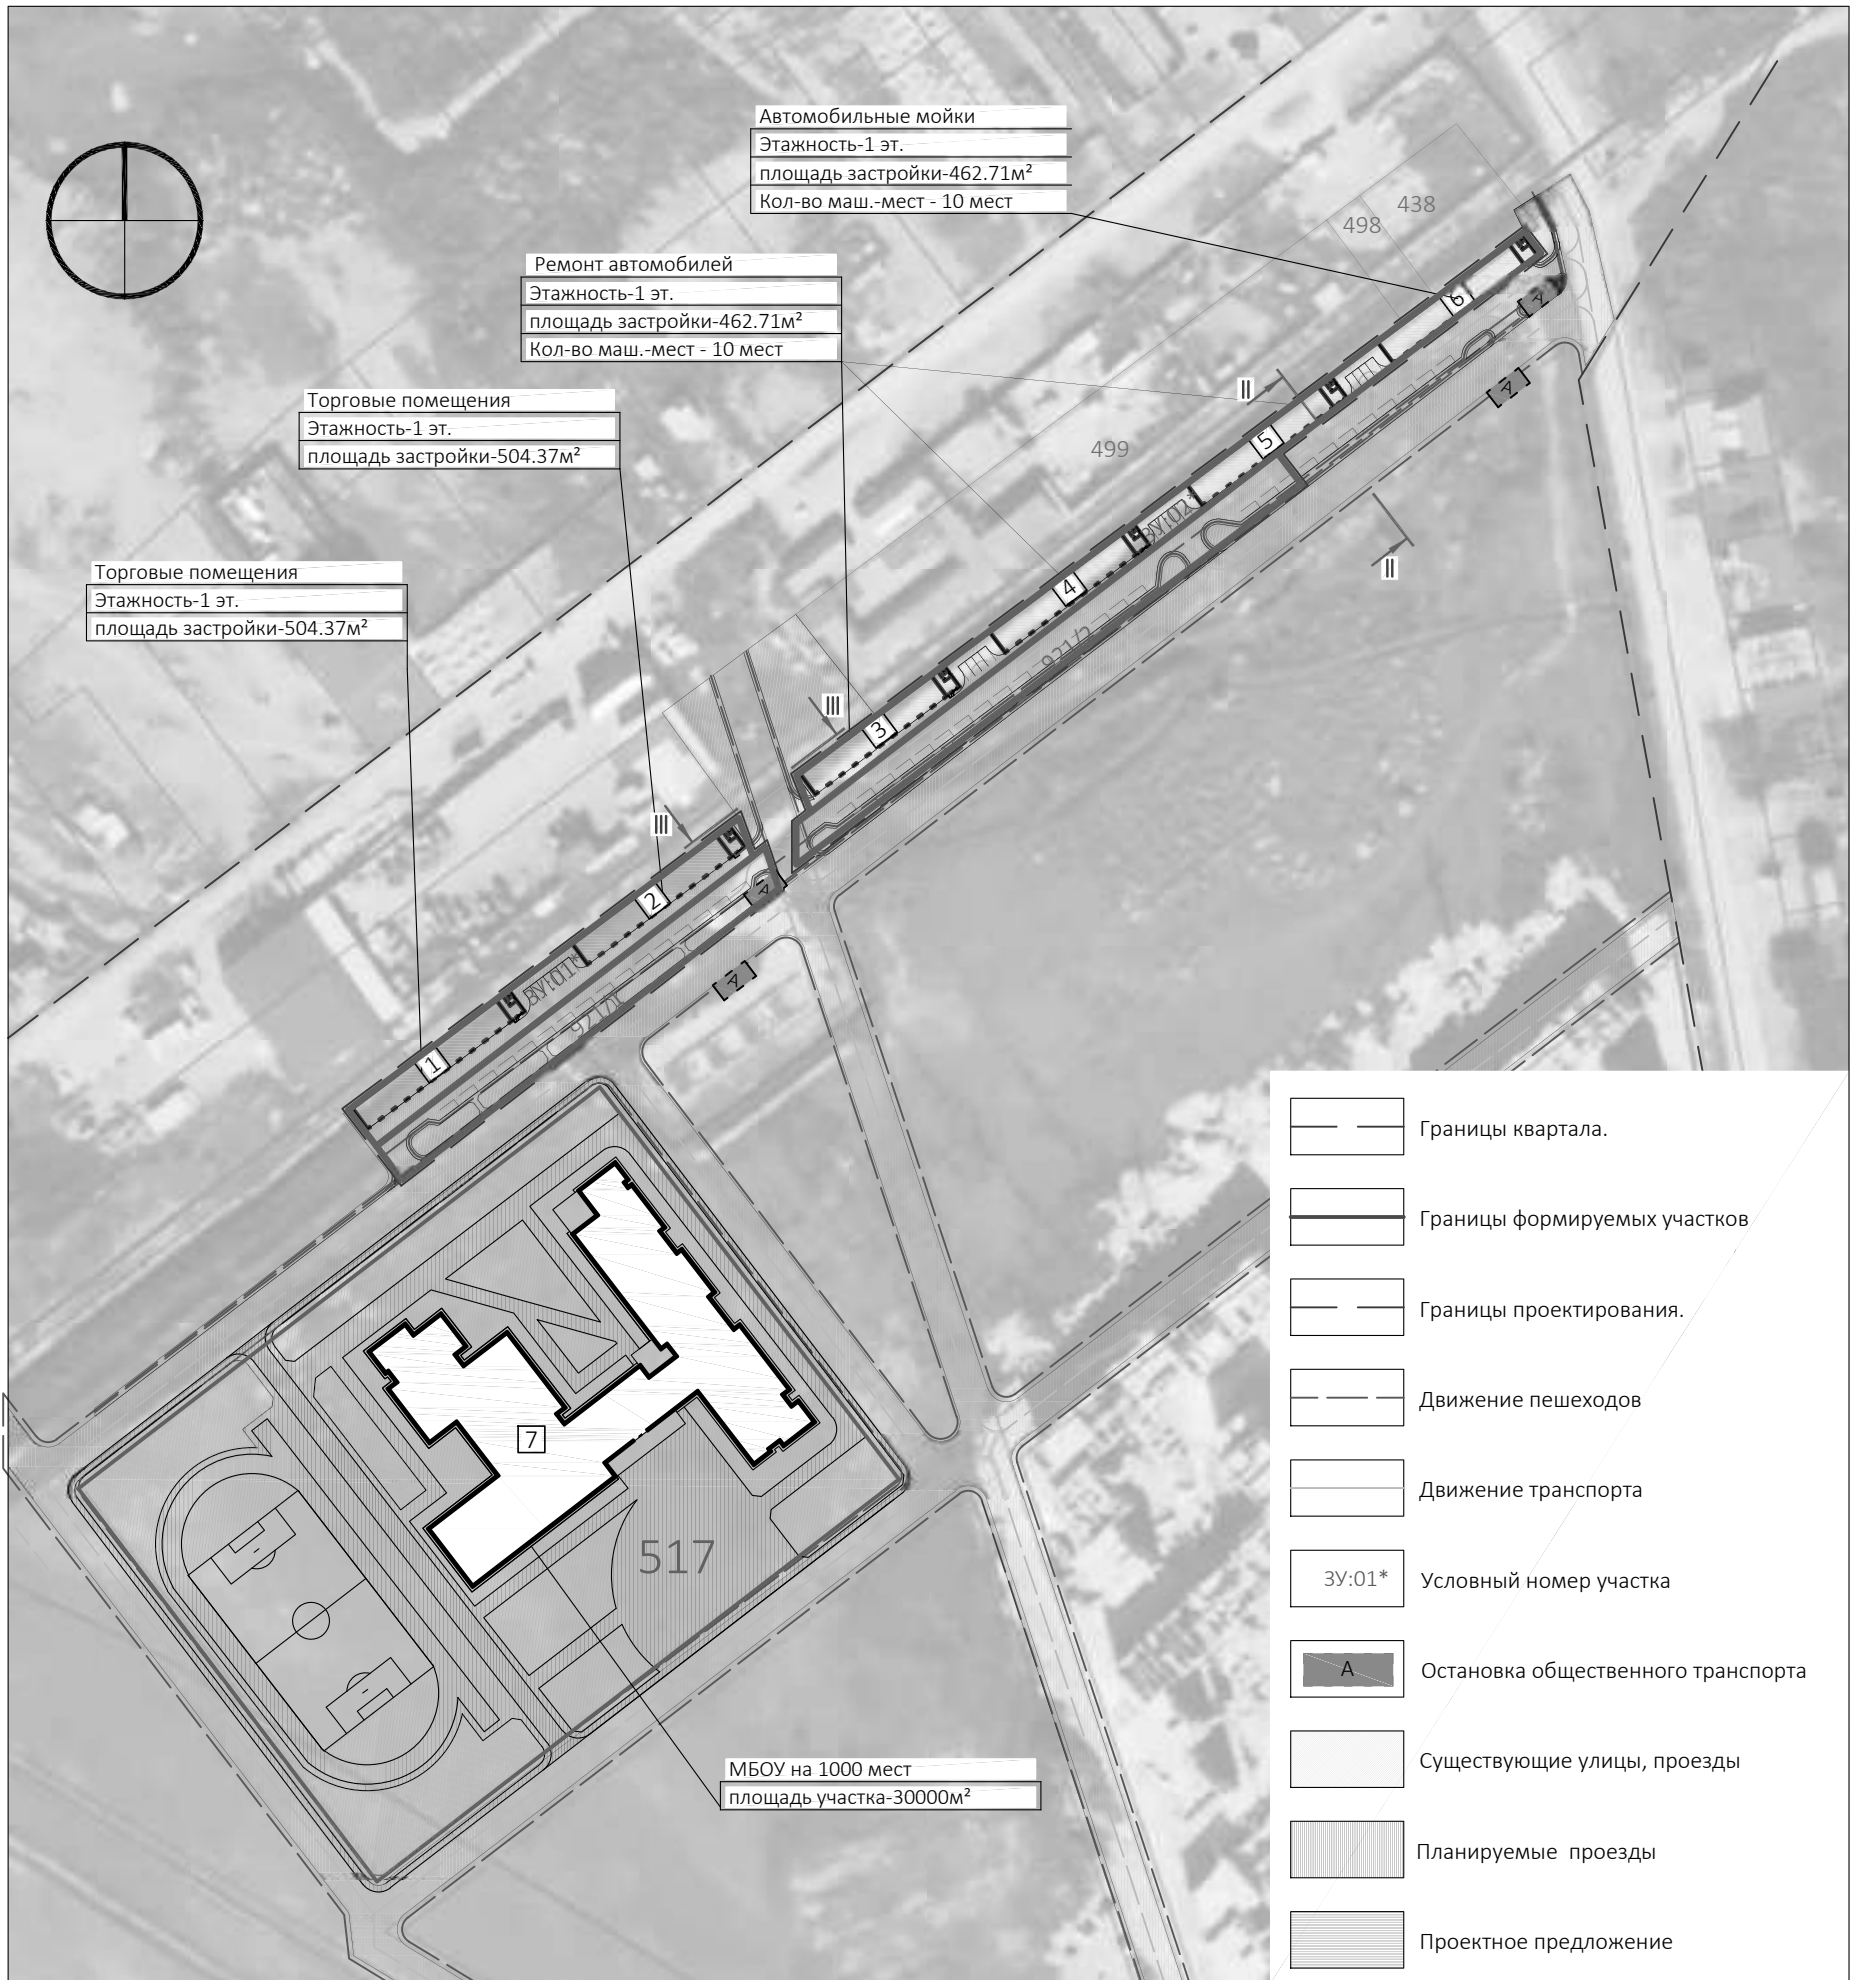

Примечания:
 - Земельный участок с условным номером ЗУ:01* формируется для размещения на нем объектов торговли;
 - ЗУ:02* формируется для обеспечения жителей прилегающей территории объектами дорожного сервиса (мастерские, предназначенные для ремонта и обслуживания автомобилей, автомобильные мойки, а также размещение магазинов сопутствующей торговли).
 - На земельном участке 517 показано предварительное размещение МБОУ. В ходе разработки проектной документации планировочная организация участка и пятно застройки может меняться.

АФ-06-2021-ППТ					
Проект планировки территории по адресу РСО-Алания, г. Владикавказ, ул. Владивостокская.					
Изм.	Кол. уч.	Лист	№ док.	Подп.	Дата
				<i>Р.М. Фадзаев</i>	
ген.директор				<i>Р.В. Албегов</i>	
ГАП				<i>Г.Ю. Сокаев</i>	
архитектор					
				Стадия	Лист
				П	9
				Листов	
				ООО "ОСНОВА ПРО"	
				Схема планируемого развития территории	

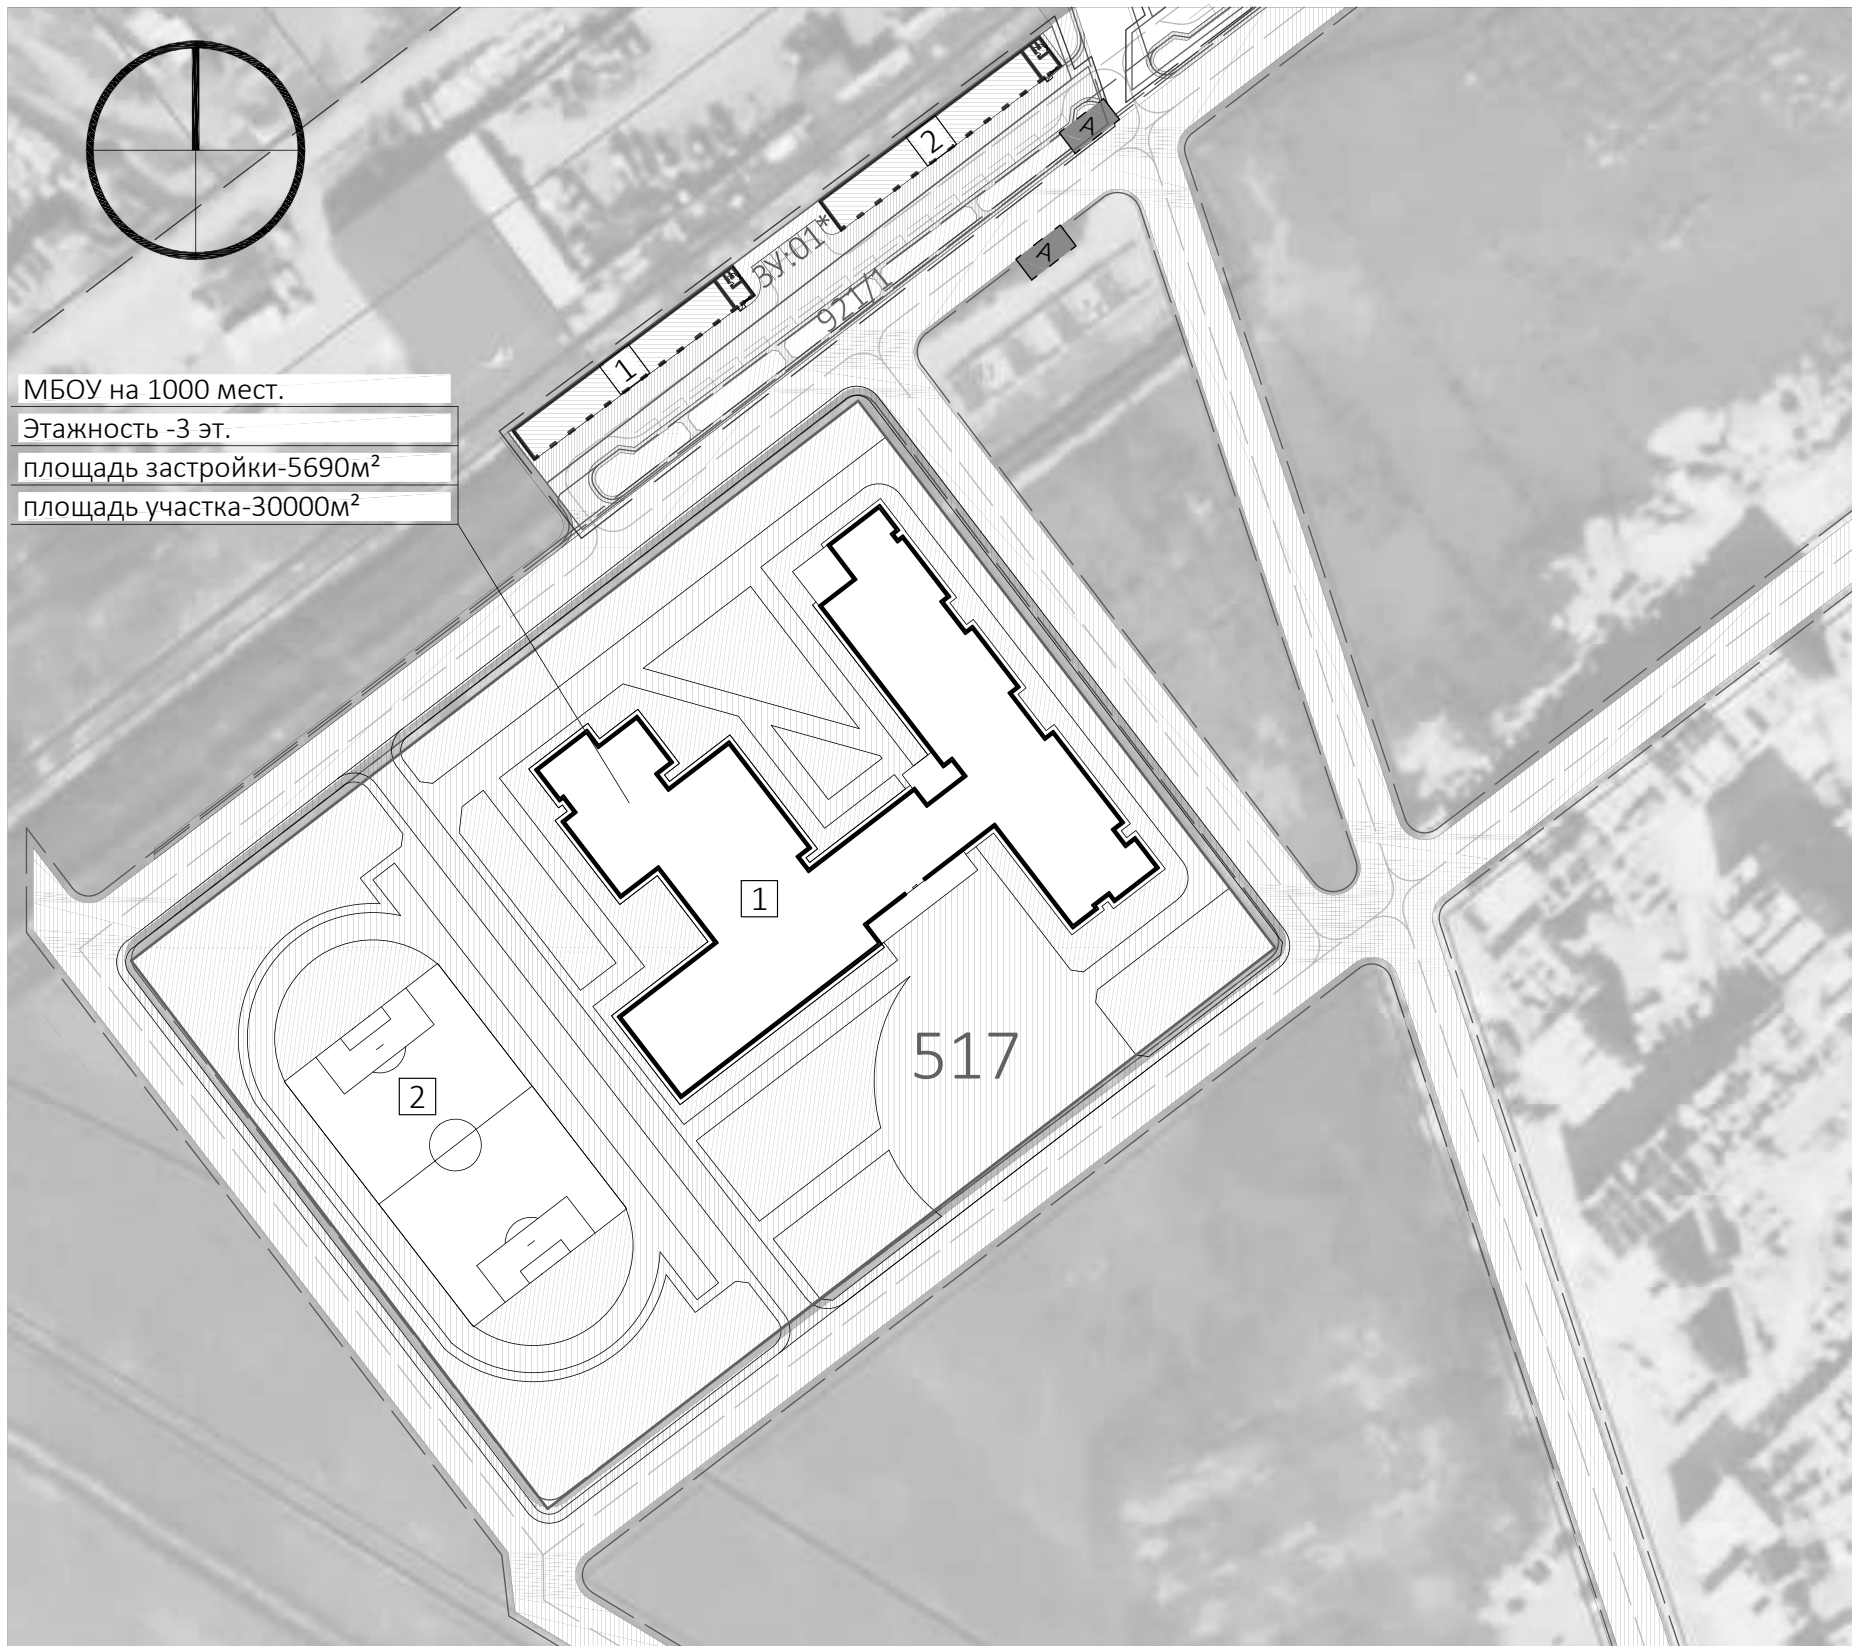

МБОУ на 1000 мест.
Этажность -3 эт.
площадь застройки-5690м²
площадь участка-30000м²

- Границы квартала.
- Границы формируемых участков
- Границы проектирования.
- Движение пешеходов
- Движение транспорта
- 517** Условный номер участка
- Остановка общественного транспорта
- Существующие улицы, проезды
- Планируемые проезды
- Проектное предложение



ЭКСПЛИКАЦИЯ ЗДАНИЙ И СООРУЖЕНИЙ		
Номер на плане	НАИМЕНОВАНИЕ	ПРИМЕЧАНИЕ
1	Школа на 1000 мест	проектируемый

ТЕХНИКО-ЭКОНОМИЧЕСКИЕ ПОКАЗАТЕЛИ ПО ЗЕМЕЛЬНОМУ УЧАСТКУ С КАДАСТРОВЫМ НОМЕРОМ 15:09:0040701:517			
№№ п/п	НАИМЕНОВАНИЕ ПОКАЗАТЕЛЕЙ	Ед. изм.	КОЛ-ВО
1	Площадь территории в границах земельного участка	Га	3.0
2	Площадь застройки в границах земельного участка	м ²	5690
		%	19.0
3	Площадь отмости, автодорог и тротуаров с твердым покрытием в границах земельного участка	м ²	11400
		%	38.0
4	Площадь озеленения в границах земельного участка	м ²	12898
		%	43.0

Примечания:

- Земельный участок с условным номером ЗУ:01* формируется для размещения на нем объектов торговли;
- ЗУ:02* формируется для обеспечения жителей прилегающей территории объектами дорожного сервиса (мастерские, предназначенные для ремонта и обслуживания автомобилей, автомобильные мойки, а также размещение магазинов сопутствующей торговли).
- На земельном участке 517 показано предварительное размещение МБОУ. В ходе разработки проектной документации планировочная организация участка и пятно застройки может меняться.

АФ-06-2021-ППТ											
Проект планировки территории по адресу РСО-Алания, г. Владикавказ, ул. Владивостокская.											
Изм.	Кол.уч.	Лист	№ док.	Подп.	Дата						
<table border="1" style="width: 100%;"> <tr> <td>С стадия</td> <td>Лист</td> <td>Листов</td> </tr> <tr> <td>П</td> <td>12</td> <td></td> </tr> </table>						С стадия	Лист	Листов	П	12	
С стадия	Лист	Листов									
П	12										
Схема планировочной организации земельного участка с кадастровым номером 15:09:0040701:517											

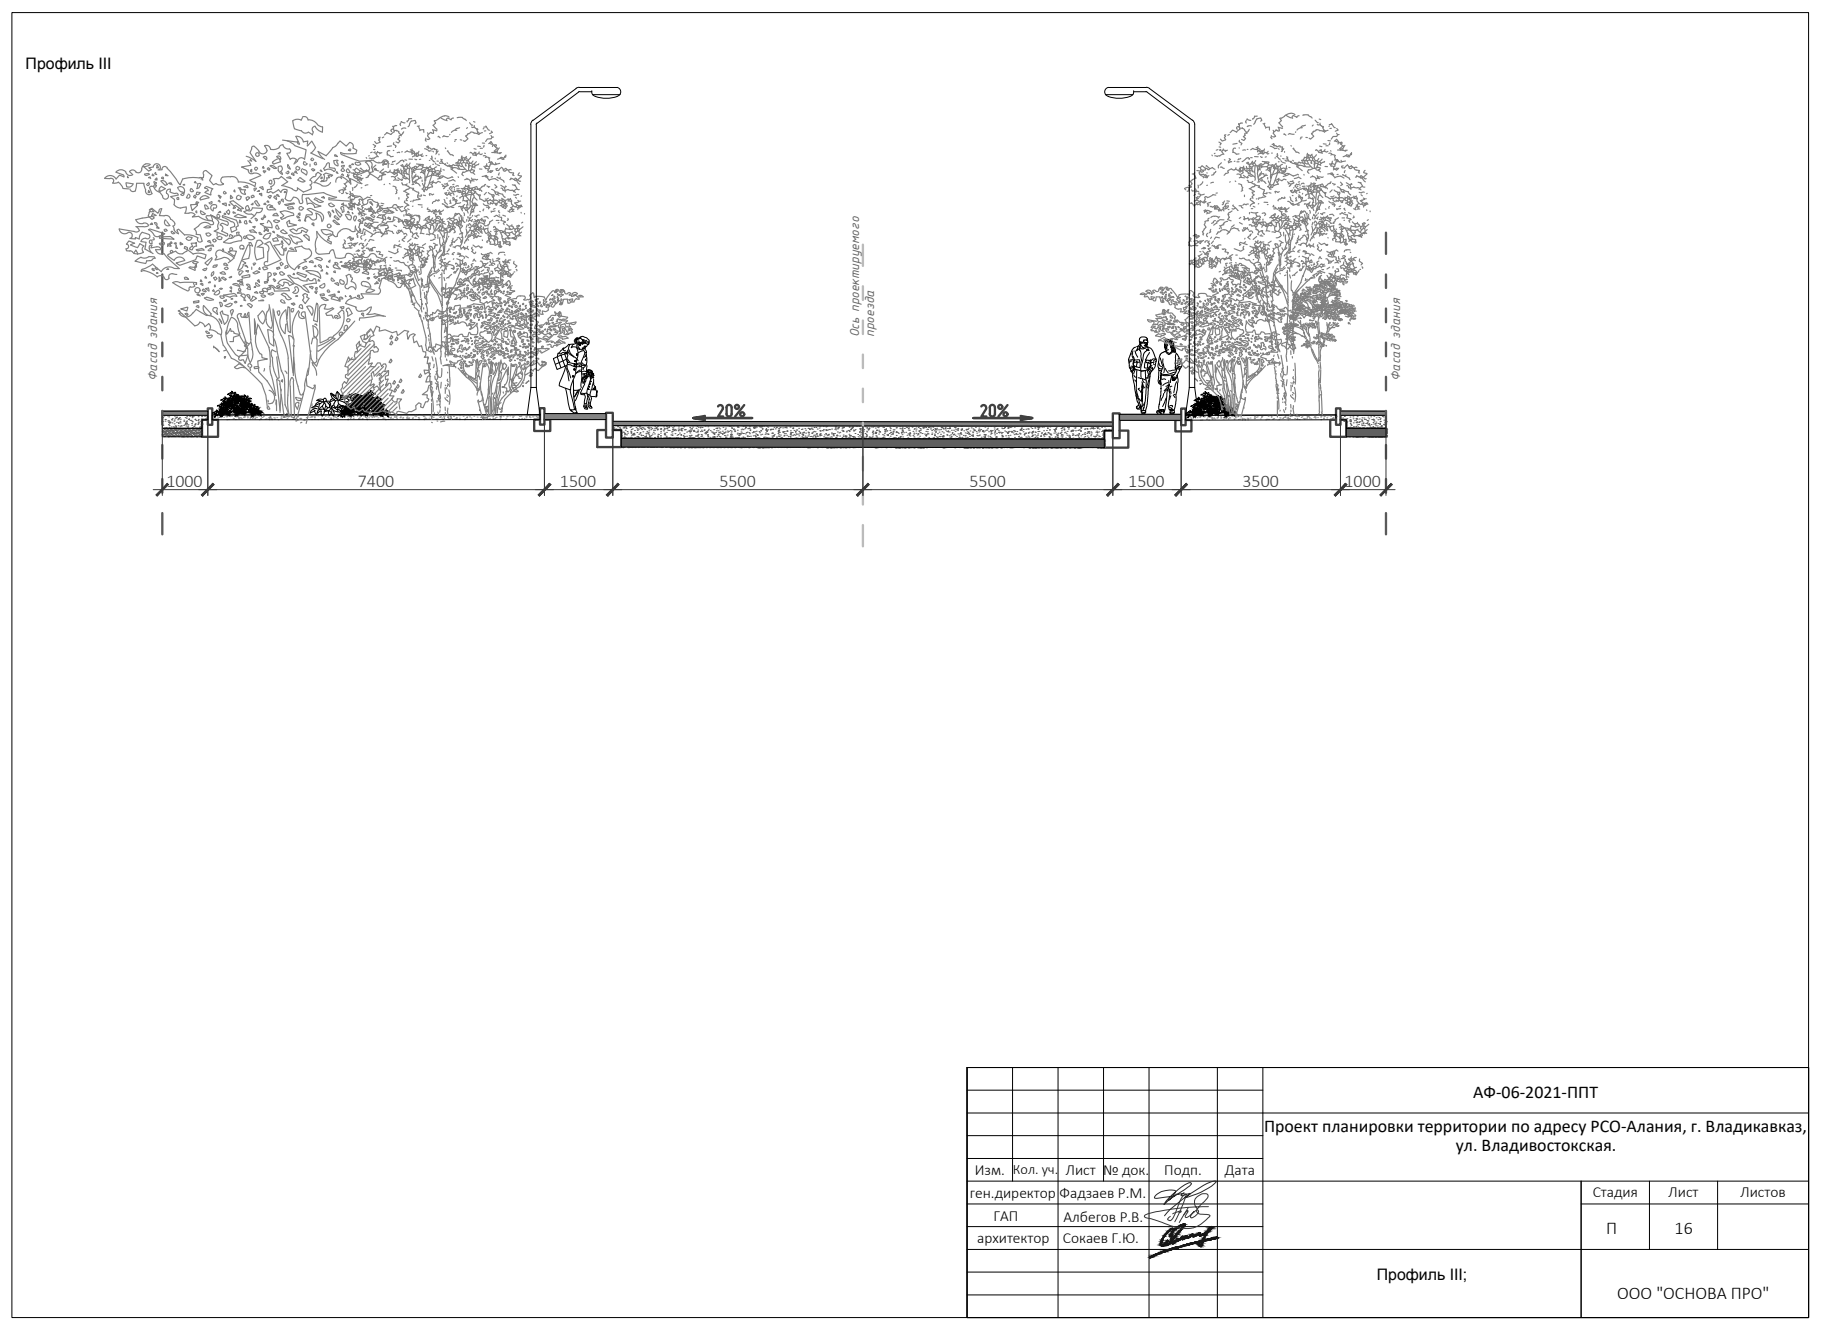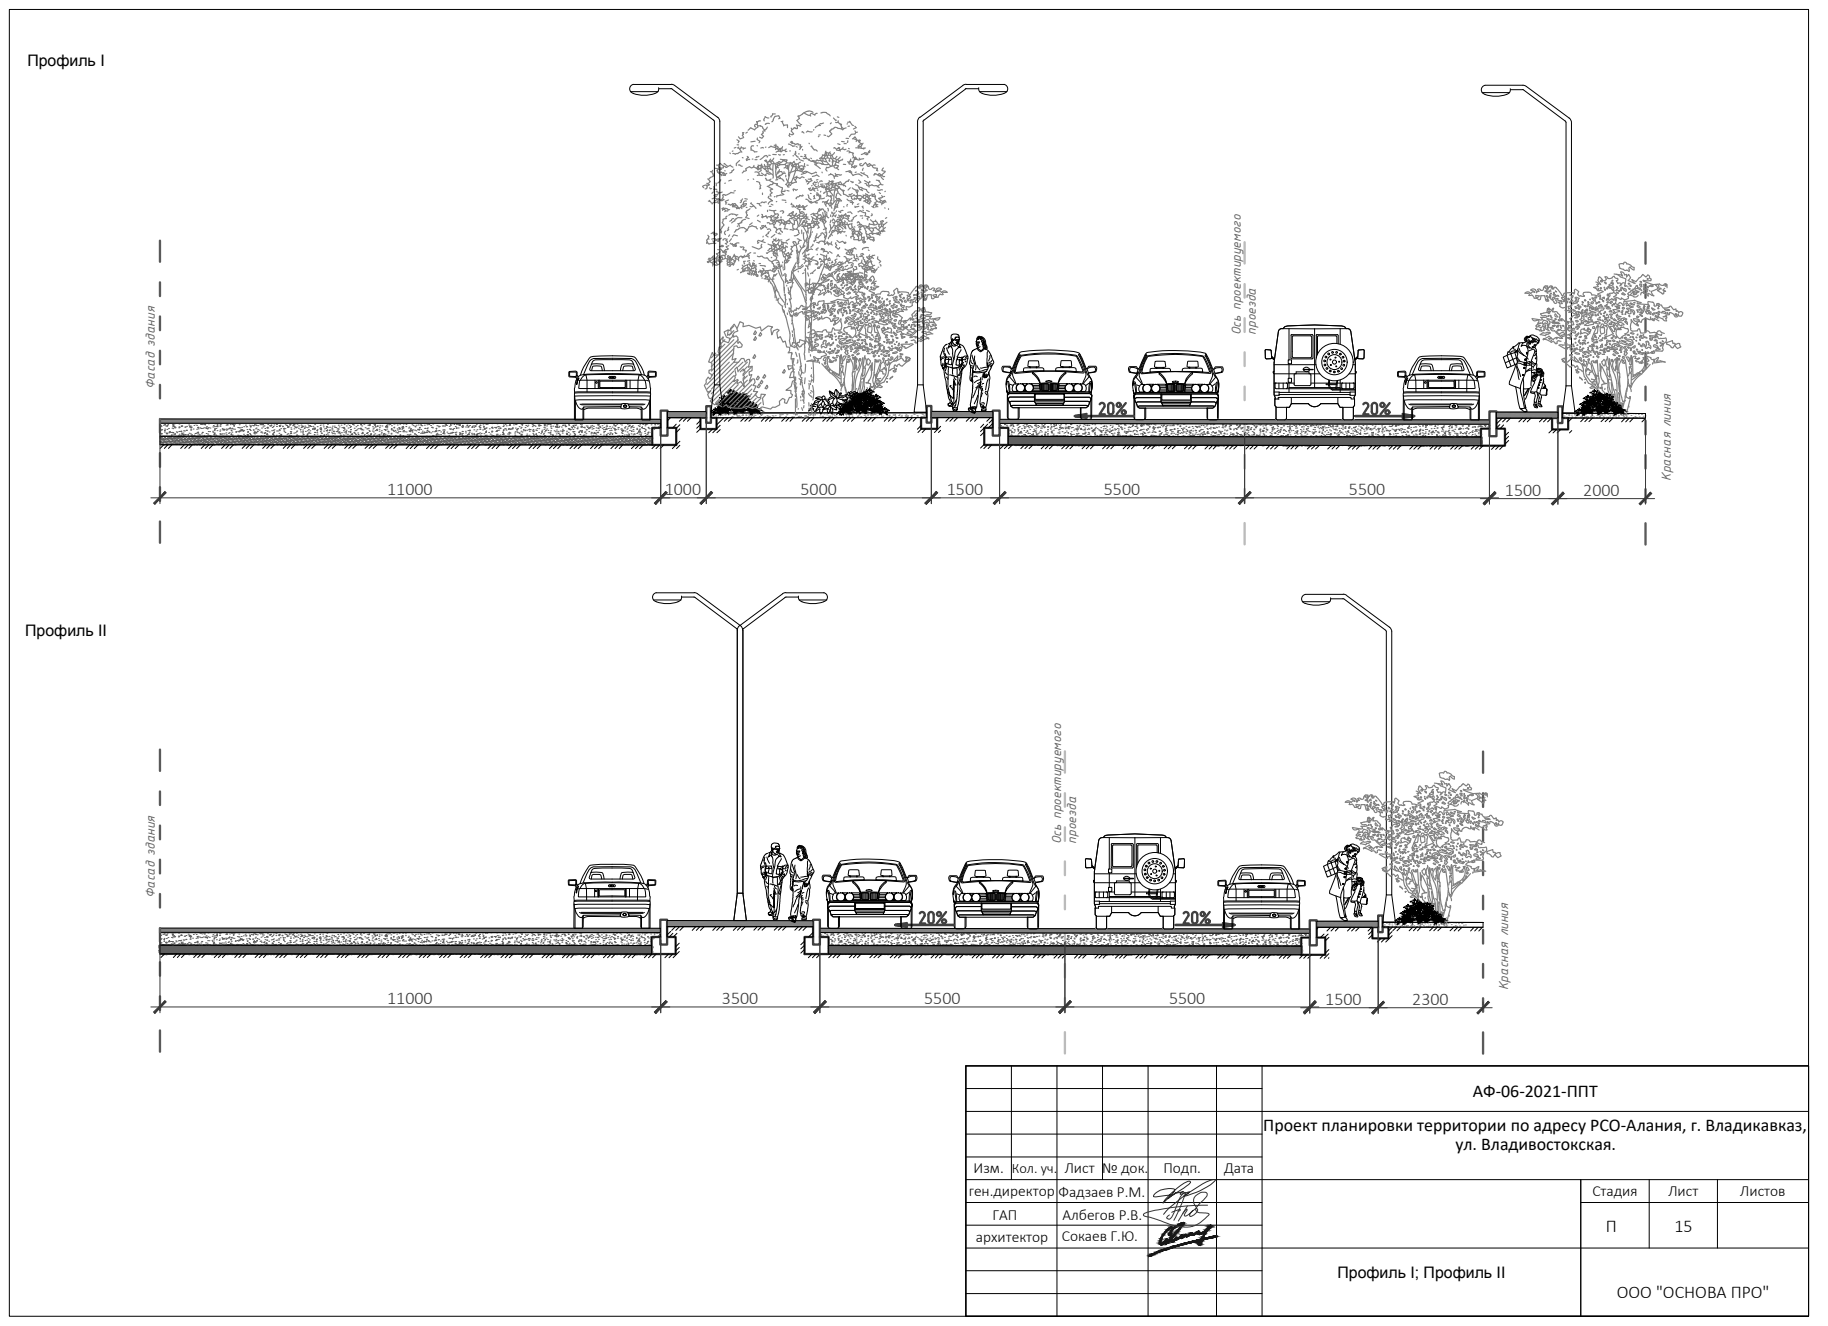



(Продолжение. Начало в №29)



**Общество с ограниченной ответственностью
ООО «ТЕХПРОЕКТ»**

Свидетельство №СК-00032Ф от 13 февраля 2018 года

**ПРОЕКТ ПЛАНИРОВКИ ТЕРРИТОРИИ
СТРОИТЕЛЬСТВО МНОГОФУНКЦИОНАЛЬНОГО ДВОРЦА
СПОРТА В Г. ВЛАДИКАВКАЗ (ВНЕПЛОЩАДОЧНЫЕ СЕТИ)
2021/5933-ППТ**



Владикавказ, 2021 г

Изм. № подл.	Подп. и дата	Взам. Инв. №	Согласовано



**Общество с ограниченной ответственностью
ООО «ТЕХПРОЕКТ»**

Свидетельство №СК-00032Ф от 13 февраля 2018 года

Заказчик – ГКУ «Управление капитального строительства
Республики Северная Осетия-Алания»

**ПРОЕКТ ПЛАНИРОВКИ ТЕРРИТОРИИ
СТРОИТЕЛЬСТВО МНОГОФУНКЦИОНАЛЬНОГО ДВОРЦА
СПОРТА В Г. ВЛАДИКАВКАЗ (ВНЕПЛОЩАДОЧНЫЕ СЕТИ)
2021/5933-ППТ**

Генеральный директор _____ О.Э.Каджаев

Исполнитель _____ К.Ю. Хутиев

Владикавказ, 2021 г.

Изм. № подл.	Подп. и дата	Взам. Инв. №	Согласовано

СОСТАВ ПРОЕКТА ПЛАНИРОВКИ ТЕРРИТОРИИ				
Лист	Наименование, масштаб	Гриф секр.	Кол-во листов	Инв. №
Основная часть проекта планировки территории				
1.Текстовая часть				
ПЗ	Пояснительная записка	н/с		
2.Графическая часть				
ППТ	Схема расположения элемента планировочной структуры (масштаб 1:5000)	н/с	1	
ППТ	Чертеж границ зон с особыми условиями использования территорий Чертеж красных линий. Чертеж границ зон планируемого размещения линейных объектов. Чертеж границ зон планируемого размещения линейных объектов, подлежащих переносу (перустройству) зон планируемого размещения линейных объектов (масштаб 1:5000)	н/с	1	

Изм.	Кол.ч	Лист	№док	Подп.	Дата	2021/5933-ППТ			
Разработал						Содержание проекта планировки территории	Стадия	Лист	Листов
Проверил							П	1	3
							ООО «Техпроект»		

Приложения:

1. Техническое задание по подготовке проекта планировки территории к договору №5933 от 21.06.2021 г.
2. Свидетельство о постановке на учет Российской организации в налоговом органе по месту ее нахождения №1131512000366 от 29.07.2013 г.
3. Лицензия на осуществление геодезической и кадастровой деятельности №СК-00032Ф от 13.02.2018 г.
4. Сертификат «Система безопасности труда и охраны здоровья при осуществлении работ по инженерным изысканиям, которые оказывают влияние на безопасность объектов капитального строительства» от 02.10.2019 г.
5. Выписка из реестра членов СРО №ВРГБ-1512018651/02 от 14.02.2020 г.
6. Свидетельство о членстве в СРО кадастровых инженеров №НП000542 от 10.04.2015 г.
7. Квалификационный аттестат кадастрового инженера №15-10-12 от 24.12.2010 г.
8. Выписка из реестра саморегулируемой организации №937 от 29.11.2017 г.
9. Квалификационный аттестат кадастрового инженера №15-15-155 от 02.03.2015 г.
10. Свидетельство о проверке АПМ №0003894 от 24.03.2020 г.
11. Свидетельство о проверке АПМ №0320115 от 15.11.2019 г.

Изм.	Кол.ч	Лист	№док	Подп.	Дата	Содержание проекта планировки территории	Лист
							2



- Постановление Правительства Российской Федерации от 25 апреля 2012 г. №390 «О противопожарном режиме»;
- Постановление Правительства Российской Федерации от 29 октября 2009 г. №860 «О требованиях к обеспеченности автомобильных дорог общего пользования объектами дорожного сервиса, размещаемыми в границах полос отвода»;
- Постановление Правительства Российской Федерации от 29 октября 2010 г. №870 «Об утверждении технического регламента о безопасности сетей газораспределения и газопотребления»;
- Приказ Министерства регионального развития Российской Федерации от 26.07.2013 №310 «Об утверждении методических указаний по анализу показателей, используемых для оценки надежности систем теплоснабжения»;
- Приказ Министерства транспорта России от 06.07.2012 №199 «Об утверждении Порядка подготовке территории, предназначенной для размещения автомобильных дорог общего пользования федерального значения»;
- Приказ Министерства энергетики Российской Федерации от 13.08.2012 №387 «Об утверждении схемы и программы развития Единой энергетической системы России на 2012 – 2018 годы»;
- Приказ Министерства энергетики Российской Федерации от 29.07.2011 №316 «Об утверждении схемы размещения генерирующих объектов электроэнергетики на основе использования возобновляемых источников энергии на территории Российской Федерации»;
- Приказ Федерального агентства лесного хозяйства от 10.06.2011 №223 «Об утверждении правил использования лесов для строительства, реконструкции, эксплуатации линейных объектов»;
- Распоряжение Государственной службы дорожного хозяйства Министерства транспорта Российской Федерации от 22.11.2001 №ос-482-р «Об утверждении отраслевой дорожной методики «Руководство по оценке воздействия на окружающую среду (ОВОС) при проектировании, строительстве, реконструкции и эксплуатации объектов дорожного хозяйства»;
- Письмо Федерального агентства лесного хозяйства от 13.12.2012 №НК-03-54/14278 «О применении положений приказа Рослесхоза от 10.06.2011 №223 в части объектов электроэнергетики»;
- Приказ федеральной службы по экологическому, технологическому и атомному надзору от 21 ноября 2013 г. №558 «Об утверждении федеральных норм и правил в области промышленной безопасности «Правила безопасности для объектов, использующих сжиженные углеводородные газы»;
- РДС 30-201-98 Система нормативных документов в строительстве. Руководящий документ системы. Инструкция о порядке проектирования и

установления красных линий в городах и других поселениях Российской Федерации;

- СНиП 2.01.02-85 Противопожарные нормы (применим только в соответствии с частью 2 постановления Министерства строительства и жилищно-коммунального хозяйства Российской Федерации от 13 февраля 1997 г. №18-7);
- СНиП 21-01-97* Пожарная безопасность зданий и сооружений (зарегистрировано Росстандартом в качестве СП 112.13330.2011);
- СП 62.13330.2011* Газораспределительные системы. Актуализированная редакция СНиП 42-01-2002 (с Изменением №1);
- СП 11-102-97 Инженерно-экологические изыскания для строительства;
- СП 165.1325800.2014 Инженерно-технические мероприятия по гражданской обороне. Актуализированная редакция СНиП 2.01.51-90;
- СП 34.13330.2012 Автомобильные дороги. Актуализированная редакция СНиП 2.05.02-85*;
- СП 35.13330.2011 Мосты и трубы. Актуализированная редакция СНиП 2.05.03-84*;
- СП 36.13330.2012 Магистральные трубопроводы. Актуализированная редакция СНиП 2.05.06-85*;
- СП 42.13330.2011 Градостроительство. Планировка и застройка городских и сельских поселений. Актуализированная редакция СНиП 2.07.01-89*;
- СП 46.13330.2012 Мосты и трубы. Актуализированная редакция СНиП 3.06.04-91;
- СП 47.13330.2012 Инженерные изыскания для строительства. Основные положения. Актуализированная редакция СНиП 11-02-96;
- СП 51.13330.2011. Защита от шума. Актуализированная редакция СНиП 23-03-2003;
- Технический регламент Таможенного союза. ТР ТС 014/2011 «Безопасность автомобильных дорог», утвержден решением Комиссии Таможенного союза от 18.10.2011 №827;
- Кадастровые планы территорий кадастровых кварталов: 15:08:0010305; 15:09:0040302; 15:09:0040305; 15:09:0040402.

3. Цель и задачи разработки проекта

Главная цель настоящего проекта – подготовка материалов по проекту планировки территории линейных объектов.

Для обеспечения поставленной цели необходима ориентация на решение следующих задач:

- выявление территории, занятой линейными объектами;
- выявление охранных зон, устанавливаемых на основании действующего законодательства;

- выявить объекты, расположенные на прилегающей территории, охранные зоны которых пересекают охранную зону проектируемого линейного объекта, а также иные существующие линейные объекты, для функционирования которых устанавливаются ограничения на использование земельных участков в границах охранных зон проектируемых объектов;

- анализ фактического землепользования и соблюдения требований по нормативной обеспеченности на единицу площади земельного участка объектов, расположенных в районе проектирования;

- определение в соответствии с нормативными требованиями площадей земельных участков исходя из фактически сложившейся планировочной структуры район проектирования;

- формирование границ земельных участков с учетом обеспечения требований сложившейся системы землепользования на территории муниципального образования;

- обеспечение прав третьих лиц, являющихся правообладателями земельных участков, прилегающих к территории проектирования.

Результаты работ:

- определены территории, занятые линейными объектами и их охранными зонами;

- выявлены объекты, расположенные на прилегающей территории, охранные зоны которых пересекают охранные зоны проектируемых линейных объектов;

- выявлены границы земельных участков, границы зон размещения существующих и проектируемых линейных объектов;

- выявлены и соблюдены права лиц, являющихся правообладателями земельных участков, прилегающих к территории проектирования.

4. Опорно – межевая сеть на территории проектирования

На территории проектирования существует установленная система геодезической сети специального назначения для определения координат точек земной поверхности с использованием спутниковых систем. Система координат – МСК-15. Действующая система геодезической сети удовлетворяет требованиям выполнения землеустроительных работ для установления границ земельных участков на местности.

5. Характеристика проектируемых линейных объектов

Проект планировки территории подготовлен для отвода земельного участка под строительство водопроводных сетей, дождевой и бытовой канализации, газопроводных сетей и линии связи, расположенных в границах города Владикавказ РСО-Алания.

Трасса наружного водопровода прокладывается от существующего водопровода с кадастровым номером 15:00:0000000:1894 на пересечении улиц ул. Цоколаева и ул. А.Хадарцева г. Владикавказ, далее тянется 1010 м до земельного

участка с кадастровым номером 15:08:0010305:178 расположенного по адресу 400 м западнее ул. А. Хадарцева.

Ширина полосы отвода для строительства проектируемого водопровода составляет 8 м.

Трасса дождевой канализации прокладывается от существующей ливневой канализации с кадастровым номером 15:09:0040402:2059 на пересечении улиц ул. Цоколаева и ул. А.Хадарцева г. Владикавказ, далее тянется 511 м до земельного участка с кадастровым номером 15:08:0010305:178 расположенного по адресу 400 м западнее ул. А. Хадарцева.

Ширина полосы отвода для строительства проектируемого дождевой канализации составляет 8 м.

Трасса бытовой канализации прокладывается от существующей бытовой канализации с кадастровым номером 15:00:0000000:1893 на пересечении улиц ул. Цоколаева и ул. А.Хадарцева г. Владикавказ, далее тянется 523 м до земельного участка с кадастровым номером 15:08:0010305:178 расположенного по адресу 400 м западнее ул. А. Хадарцева.

Ширина полосы отвода для строительства проектируемого бытовой канализации составляет 8 м.

Трасса наружного газопровода прокладывается от существующего газопровода с кадастровым номером 15:00:0000000:1879 пересечения улиц ул. Астана Кесаева и ул. А.Хадарцева г. Владикавказ, далее тянется 1085 м до земельного участка с кадастровым номером 15:08:0010305:178 расположенного по адресу 400 м западнее ул. А. Хадарцева.

Ширина полосы отвода для строительства проектируемого газопровода составляет 8 м.

Трасса сетей линии связи прокладывается от пересечения улиц ул. Весенняя и ул. Морских Пехотинцев г. Владикавказ, далее тянется 1181 м через земельный участок с кадастровым номером 15:08:0010305:178 расположенного по адресу 400 м западнее ул. А. Хадарцева.

Ширина полосы отвода для строительства проектируемого сетей линии связи составляет 8 м.

Посредством проекта межевания образуется четыре земельных участка из земель общего пользования:

:ЗУ1 – площадью 22156 кв м, в соответствии со сведениями, содержащимися в ЕГРН, относится к землям населенных пунктов. Вид разрешенного использования (в соответствии с классификатором видов разрешенного использования земельных участков, утвержденных приказом Министерства экономического развития РФ от 1 сентября 2014 г. №540) – «Коммунальное хозяйство» (Код вида разрешенного использования земельного участка согласно классификатору – 3.1);

:ЗУ2 – площадью 4 кв м, в соответствии со сведениями, содержащимися в ЕГРН, относится к землям лесного фонда. Вид разрешенного использования (в соответствии с классификатором видов разрешенного использования земельных участков, утвержденных приказом Министерства экономического развития РФ от 1 сентября 2014 г. №540) – «Коммунальное хозяйство» (Код вида разрешенного использования земельного участка согласно классификатору – 3.1).



:ЗУ3 – площадью 33 кв м, в соответствии со сведениями, содержащимися в ЕГРН, относится к землям лесного фонда. Вид разрешенного использования (в соответствии с классификатором видов разрешенного использования земельных участков, утвержденных приказом Министерства экономического развития РФ от 1 сентября 2014 г. №540) – «Коммунальное хозяйство» (Код вида разрешенного использования земельного участка согласно классификатору – 3.1).

:ЗУ4 – площадью 4 кв м, в соответствии со сведениями, содержащимися в ЕГРН, относится к землям лесного фонда. Вид разрешенного использования (в соответствии с классификатором видов разрешенного использования земельных участков, утвержденных приказом Министерства экономического развития РФ от 1 сентября 2014 г. №540) – «Коммунальное хозяйство» (Код вида разрешенного использования земельного участка согласно классификатору – 3.1).

Общая площадь отвода земель на период строительства – 22197 кв.м, в том числе участок площадью 4 кв м для размещения ГРПШ и участки площадью 37 кв м для размещения опор для сетей связи предусмотрен в постоянное пользование.

6. Сведения о размещении объекта на осваиваемой территории

Трасса планируемых линейных объектов (водопроводных сетей, дождевой и бытовой канализации, газопроводных сетей и линии связи), проходит по территории общего пользования, в границах населенного пункта г. Владикавказ РСО-Алания.

Владикавказ – город на юге России, в центральной части Северного Кавказа.

На территории города Владикавказ имеется железная дорога.

Поставки строительных материалов для прокладки водопроводных сетей, дождевой и бытовой канализации, газопроводных сетей и линии связи осуществляются единственным возможным способом вдоль существующих дорог общего пользования местного значения с ул.А.Хадарцева, ул.Астана Кесаева, ул. Цоколаева, ул. Морских Пехотинцев.

В связи с чем, в соответствующие органы, были направлены схемы границ проектирования для согласования.

Проектируемый земельный участок попадает в границы кадастровых кварталов 15:08:0010305; 15:09:0040302; 15:09:0040305; 15:09:0040402.

Проектируемые линейные объекты, согласно, Правила землепользования и застройки г. Владикавказ РСО-Алания, расположены в границах элементов территориальной зоны:

- Ж-5 зона жилой застройки 5-го типа многоквартирными жилыми домами (Ж-5);
- ОЖ зона многофункциональной застройки;
- Р-1 зона общественных парков, скверов и бульваров;
- КП-1 производственно-коммунальной зоны первого типа.

Отступы красных линий от границ проектирования не предусмотрены.

Сведений о необходимости разработки и согласования специальных технических условий нет. Затрат связанных со сносом здания и сооружений, переселения людей, переносом сетей инженерно-технического обеспечения не требуется.

7. Улично-дорожная сеть

Трасса планируемых линейных объектов (водопроводных сетей, дождевой и бытовой канализации, газопроводных сетей и линии связи), пересекает улично-дорожную сеть – автомобильные дороги местного значения.

Подъезд для строительной техники и подвоз строительного материала предусмотрен по существующим дорогам. Улично-дорожная сеть в г. Владикавказ по ул.А.Хадарцева и ул. Морских Пехотинцев развита хорошо и представлена автомобильными дорогами.

8. Благоустройство территории

Отвод земельного участка предусмотрен на период строительства.

Строительные работы несут кратковременный характер. После завершения строительных работ предусмотрено восстановление поверхностного растительного слоя и дорожного покрытия в случае их нарушения.

Мероприятия по восстановлению и благоустройству должны быть учтены в проекте строительства при его разработке.

9. Организация рельефа и инженерная подготовка территории

Относительная высота проектируемой территории находится в пределах от 85м до 94 м. Фактическая ситуация на местности отображена на схеме вертикальной планировки.

Решения по вертикальной планировке площадки линейных объектов (водопроводных сетей, дождевой и бытовой канализации, газопроводных сетей и линии связи), предусматривают: максимальное приближение к существующему рельефу, наименьший объем земляных работ и минимальное перемещение грунта в пределах осваиваемого участка

10. Размещения линейных объектов с учетом особых условий использования территорий и мероприятий по сохранению объектов культурного наследия

Проектируемые линейные объекты частично пересекает зоны с особыми условиями использования территории - охранная зона инженерных коммуникаций, реестровый номер согласно сведениям ЕГРН 15:00-6.13 (Охранная зона ВЛ 10 кВ Ф-25 ПС "Левобережная"), охранная зона инженерных коммуникаций, реестровый номер согласно сведениям ЕГРН 15:00-6.39 (Охранная зона ВЛ 10 кВ Ф-29 ПС "Левобережная")

В границах проектирования объекты культурного наследия не расположены.

Работа строительных машин и механизмов должна быть отрегулирована на минимально допустимый выброс выхлопных газов и уровень шума. Выполнение работ на отведенной полосе должно вестись с соблюдением чистоты территории, а санитарно – бытовые помещения должны быть

оборудованы средствами биологической очистки или сбором бытовых отходов в непроницаемую металлическую емкость с регулярной последующей ее очисткой и обеззараживанием.

Территория должна предохраняться от попадания в нее горюче-смазочных материалов. Все виды отходов, образующиеся в процессе строительства линейных объектов (водопроводных сетей, дождевой и бытовой канализации, газопроводных сетей и линии связи), собираются в закрытые металлические контейнеры на территории предприятия, производящего строительство, и вывозятся лицензированной организацией на свалку ТБО. При соблюдении норм и правил сбора и хранения отходов, а также своевременном удалении отходов с территории строительства, отрицательное воздействие отходов на окружающую среду будет максимально снижено.

Все строительные-монтажные работы производятся последовательно и не совпадают по времени. В связи с этим, загрязняющие вещества, выбрасываемые в атмосферу, носят кратковременный характер и не оказывают вредного воздействия на атмосферный воздух в период строительного-монтажных работ.

При организации строительной площадки вблизи зеленых насаждений работа строительных машин и механизмов должна обеспечивать сохранность существующих зеленых насаждений.

По окончании строительных работ, земли, отведенные во временное пользование, возвращаются землепользователям в состоянии, пригодном для использования их по назначению. Передача восстановленных земель оформляется актом в установленном порядке.

11. Защита территорий от чрезвычайных ситуаций природного и техногенного характера, проведение мероприятий по пожарной безопасности

Данный объект относится к категории опасных производственных объектов, что обусловлено взрыво- и пожароопасными свойствами транспортируемого по нему газа. Основы безопасной эксплуатации газораспределительных сетей определены Федеральным законом «О промышленной безопасности опасных производственных объектов». Для газораспределительных сетей устанавливаются следующие охранные зоны:

а) вдоль трасс подземных газопроводов из полиэтиленовых труб при использовании медного провода для обозначения трассы газопровода - в виде территории, ограниченной условными линиями, проходящими на расстоянии 3 метров от газопровода со стороны провода и 2 метров - с противоположной стороны.

Отсчет расстояний при определении охранных зон газопроводов производится от оси газопровода. Любые работы в охранных зонах газораспределительных сетей производятся в строгом выполнении требований по сохранности вскрываемых сетей и других инженерных коммуникаций, а так же по осуществлению безопасного проезда специального автотранспорта и прохода пешеходов.

На земельные участки, входящие в охранные зоны газораспределительных сетей, в целях предупреждения их повреждения или нарушения условий их нормальной эксплуатации налагаются ограничения (обременения), которыми запрещаются лицам:

- а) строить объекты жилищно-гражданского и производственного назначения;
- б) перемещать, повреждать, засыпать и уничтожать опознавательные знаки, контрольно-измерительные пункты и другие устройства газораспределительных сетей;
- в) устраивать свалки и склады, разливать растворы кислот, солей, щелочей и других химических активных веществ;
- г) огораживать и перегораживать охранные зоны, препятствовать доступу персонала эксплуатирующих организаций к газораспределительным сетям, проведение обслуживания и устранению повреждений газораспределительных сетей;
- д) разводить огонь и размещать источники огня;
- е) рыть погребов, копать и обрабатывать почву сельскохозяйственными и мелиорационными орудиями и механизмами на глубину более 0,3 метра;
- ж) набрасывать, приставлять и привязывать к опорам и надземным газопроводам, ограждениям и зданиям газораспределительных сетей посторонние предметы, лестницы, влезать на них;
- з) самовольно подключаться к газораспределительным сетям. Юридические и физические лица, виновные в нарушении требования настоящих Правил, а также функционирования газораспределительных сетей привлекаются к ответственности в порядке, установленном законодательством Российской Федерации. Убытки, причиненные организации – собственнику газораспределительной сети или эксплуатационной организации в результате

блокирования повреждения газораспределительной сети либо в результате иных действий нарушающих бесперебойную или бесперебойную работу газораспределительной сети, исчисляются и взыскиваются в порядке, установленном законодательством Российской Федерации.

Эксплуатация и технический надзор за газовым оборудованием должен осуществляться в соответствии с «Правилами технической эксплуатации и технической безопасности в газовом хозяйстве».



ПРИЛОЖЕНИЯ

Форм № 1-1-Увед
Код по КРД 112 1007

Федеральная налоговая служба
СВИДЕТЕЛЬСТВО
О ПОСТАВКЕ НА УЧЕТ РОССИЙСКОЙ ОРГАНИЗАЦИИ
В НАЛОГОВОМ ОРГАНЕ ПО МЕСТУ ЕЕ НАХОЖДЕНИЯ

Настоящее свидетельство подтверждает, что российская организация
ОБЩЕСТВО С ОГРАНИЧЕННОЙ ОТВЕТСТВЕННОСТЬЮ "ТЕХПРОЕКТ"

наименование российской организации и наименование ее деятельности (наименование)
ОГРН **1131512000366**

поставлена на учет и состоит в
налоговом ведомстве Российской Федерации - 29 июля 2013 г.
наименование органа по месту нахождения Инспекции Федеральной
налоговой службы по Пригородному району Республика Северная
Осетия-Алания **1512**

и ей присвоены
ИНН/КПП **1512018651 / 151201001**

Начальник инспекции _____ Хаджиялова М.Г.
МП

серия 15 №01023602

Место нахождения и места осуществления лицензируемого вида деятельности
363100, Республика Северная Осетия-Алания, Пригородный район,
(указывается адрес места нахождения (места деятельности) для лицензируемого субъекта)
с. Удильгазское, ул. Ю. Кучева, д. 16.
и адрес мест осуществления работ (услуг) лицензиата (лицензиатов)
363131, Республика Северная Осетия-Алания, Пригородный район,
с. Октябрьское, ул. Евхеня, д. 52.

Настоящая лицензия предоставлена на срок
бессрочно до " " Г.
(указывается срок, если лицензия предоставляется на определенный срок, указывается дата истечения срока действия лицензии и в ст. 1 Федерального закона от 25.12.2008 № 204-ФЗ "О лицензировании отдельных видов деятельности")

Настоящая лицензия предоставлена на основании решения лицензирующего
органа - приказа (распоряжения) от **"13" февраля 2018 г.**
№ **П0017/18**

Действие настоящей лицензии на основании решения лицензирующего
органа - приказа (распоряжения) от " " Г.
№ " " Г.
продлено до " " Г.
(указывается срок, если лицензия предоставляется на определенный срок, указывается дата истечения срока действия лицензии и в ст. 1 Федерального закона от 25.12.2008 № 204-ФЗ "О лицензировании отдельных видов деятельности")

Настоящая лицензия переоформлена на основании решения лицензирующего
органа - приказа (распоряжения) от " " Г. № " " Г.

Настоящая лицензия имеет приложение (приложения), являющееся ее
неотъемлемой частью на **_____** листах

Руководитель
Евдокимов Р.С.
(подпись)
Н.В. Черухин
(подпись)
МП

РН № 0065722

МИНИСТЕРСТВО ЭКОНОМИЧЕСКОГО РАЗВИТИЯ РОССИЙСКОЙ ФЕДЕРАЦИИ
ФЕДЕРАЛЬНАЯ СЛУЖБА ГОСУДАРСТВЕННОЙ РЕГИСТРАЦИИ,
КАДАСТРА И КАРТОГРАФИИ

ЛИЦЕНЗИЯ

№ **СК-00032Ф** от **"13" февраля 2018** г.

на осуществление **геодезической и картографической деятельности**
(указывается вид лицензируемой деятельности)

Виды работ (услуг), выполняемых (оказываемых) в составе лицензируемого
вида деятельности, в соответствии с частью 2 статьи 12 Федерального закона
Ю. лицензиата (лицензиатов) от "13" февраля 2018 г. № " " Г.
и наименования и адреса работ (услуг) лицензиата (лицензиатов)
и адресов мест осуществления работ (услуг) лицензиатов

Установление и изменение границ между субъектами Российской
Федерации и границ муниципальных образований

Настоящая лицензия предоставлена **Общество с ограниченной
ответственностью "Техпроект"**
(указывается полное и (в случае если различны)
сокращенное наименования (наименования) юридического лица)
ООО "Техпроект"
(указывается организационно-правовая форма юридического лица)

Формы, для в 3-х экземплярах (или аналогично) лицензиату (лицензиатам) предоставляются
используемые в работе документы, удостоверяющие его личность

Основной государственный регистрационный номер юридического лица
(индивидуального предпринимателя) (ОГРН) **1131512000366**

Идентификационный номер налогоплательщика **1512018651**

Общество с ограниченной ответственностью
«Техпроект»
ИНН 1512018651 ОГРН 1131512000366
363100, РСО-Алания, Пригородный район, с. Удильгазское,
ул. Ю. Кучева, д. 16

Общество с ограниченной ответственностью «Юношеская Группа Сертификация»
устанавливает, что Система менеджмента организации (услуг) сертифицирована
и признана соответствующей требованиям стандарта, указанного ниже

Стандарт
ГОСТ Р 54934-2012(OHSAS 18001:2007)

Область сертификации
Система безопасности труда и охраны здоровья при осуществлении работ по
механизмам вышки, которая оказывает влияние на безопасность объектов
капитального строительства
(прежнее название неотъемлемой частью сертификата)

Дата начала действия сертификации **02.10.2019 г.**

Дата окончания срока действия сертификата **01.10.2022 г.**

Сертификат № **E35 RU. 00079.10**

Руководитель органа **Борис Л.А.** Заседатель **Быстрова Ю.С.**

ФЕДЕРАЛЬНОЕ АГЕНТСТВО ПО ТЕХНИЧЕСКОМУ РЕГУЛИРОВАНИЮ И МЕТРОЛОГИИ
СИСТЕМА ФОРМАЛЬНЫХ СЕРТИФИКАЦИОННЫХ ГРУПП СЕРТИФИКАЦИИ
ОБЪЕКТ СЕРТИФИКАЦИИ: РН № РОСС RU 2008-00000

Общество с Ограниченной Ответственностью «Юношеская Группа Сертификация»
Адрес: 191121, Санкт-Петербург, пр-т Суворовский, д.85, лит. Б, пом. 341, стр. 21

РАЗРЕШЕНИЕ

НА ИСПОЛЬЗОВАНИЕ ЗНАКА СООТВЕТСТВИЯ СИСТЕМЫ ДОБРОВОЛЬНОЙ СЕРТИФИКАЦИИ «Консалтинг Групп Сертификация»

Выдано
Обществу с ограниченной ответственностью
«Техпроект»
ИНН 1512018651 ОГРН 1131512000366
363106, РСО-Алания, Пригородный район, с. Камбилеевская,
ул. Ю. Кучнева, д. 16
Разрешается использовать знак соответствия системы безопасности труда и охраны здоровья
на период действия сертификата № ESS.RU.00379.19

Допускается использовать знак соответствия в печатной, цифровой, полиграфической, фототипографической, рекламной продукции, брошюрах, плакатах в любой форме, количестве, количестве и на любых носителях информации, включая продукцию.
Не допускается наносить знак соответствия на продукцию, упаковку продукции.



Руководитель органа
Борис П.А.

ФЕДЕРАЛЬНОЕ АГЕНТСТВО ПО ТЕХНИЧЕСКОМУ РЕГУЛИРОВАНИЮ И МЕТРОЛОГИИ
СИСТЕМА ДОБРОВОЛЬНОЙ СЕРТИФИКАЦИИ «КОНСАЛТИНГ ГРУПП СЕРТИФИКАЦИЯ»
ОТДЕЛ ПО СЕРТИФИКАЦИИ РСО-АЛАНИЯ

Общество с ограниченной ответственностью «Консалтинг Групп»
Адрес: 361024, Санкт-Петербург, пр-т Суворовский, д.65, лит. Б, пом. 34, кв. 31

СЕРТИФИКАТ СООТВЕТСТВИЯ АУДИТОРА

№ ESS.RU.00379.19.A1

НАСТОЯЩИЙ СЕРТИФИКАТ УДОСТОВЕРЯЕТ, ЧТО

Каджаев Олег Эльбурсович

Соответствует требованиям системы сертификации «Консалтинг Групп Сертификация»,
предъявляемым к аудиторам внутренних проверок системы менеджмента
безопасности труда и охраны здоровья на соответствие стандарту
ГОСТ Р 14834-2012 (OHSAS 18001:2007)

Дата начала действия сертификации: 02.10.2019 г.

Дата окончания срока действия сертификата: 01.10.2022 г.

Руководитель органа
Борис П.А.



Эксперт
Быстрова Ю.С.

ФЕДЕРАЛЬНОЕ АГЕНТСТВО ПО ТЕХНИЧЕСКОМУ РЕГУЛИРОВАНИЮ И МЕТРОЛОГИИ
СИСТЕМА ДОБРОВОЛЬНОЙ СЕРТИФИКАЦИИ «КОНСАЛТИНГ ГРУПП СЕРТИФИКАЦИЯ»
ОТДЕЛ ПО СЕРТИФИКАЦИИ РСО-АЛАНИЯ

Общество с ограниченной ответственностью «Консалтинг Групп»
Адрес: 361024, Санкт-Петербург, пр-т Суворовский, д.65, лит. Б, пом. 34, кв. 31

ПРИЛОЖЕНИЕ №1 К сертификату соответствия № ESS.RU.00379.19

Область сертификации системы безопасности труда и охраны здоровья:

- 1. Работы в системе инженерно-технических комплексов
- 1.1. Создание опорных инженерных сетей
- 1.2. Техническое обслуживание заправочных и зарядных станций, динамиче. зарядных станций в условиях простоя, ремонта.
- 1.3. Создание и обслуживание инженерно-технических комплексов в составе ТЭО - ТЭОД, в том числе в аварийном режиме, состав технических комплексов и сооружений.
- 1.4. Техническое обслуживание объектов
- 1.5. Ремонтно-эксплуатационные работы
- 1.6. Специальные технические и технологические работы при производстве и эксплуатации зданий и сооружений.
- 2. Работы в области инженерно-технических комплексов
- 2.1. Инженерно-техническое обслуживание в составе ТЭО - ТЭОД
- 2.2. Техническое обслуживание объектов, работающих в составе инженерно-технических комплексов и имеющих сложную технологическую схему
- 2.3. Работы в области инженерно-технических комплексов
- 2.4. Техническое обслуживание объектов
- 2.5. Техническое обслуживание объектов
- 2.6. Техническое обслуживание объектов
- 2.7. Техническое обслуживание объектов
- 3. Работы в системе инженерно-технических комплексов в составе
- 3.1. Техническое обслуживание объектов и сооружений в составе объектов
- 3.2. Техническое обслуживание объектов в составе объектов
- 3.3. Техническое обслуживание объектов в составе объектов
- 3.4. Техническое обслуживание объектов в составе объектов
- 4. Работы в области инженерно-технических комплексов
- 4.1. Инженерно-техническое обслуживание объектов
- 4.2. Инженерно-техническое обслуживание объектов
- 5.10. Техническое обслуживание объектов

Руководитель органа
Борис П.А.



Эксперт
Быстрова Ю.С.

ФЕДЕРАЛЬНОЕ АГЕНТСТВО ПО ТЕХНИЧЕСКОМУ РЕГУЛИРОВАНИЮ И МЕТРОЛОГИИ
СИСТЕМА ДОБРОВОЛЬНОЙ СЕРТИФИКАЦИИ «КОНСАЛТИНГ ГРУПП СЕРТИФИКАЦИЯ»
ОТДЕЛ ПО СЕРТИФИКАЦИИ РСО-АЛАНИЯ

СЕРТИФИКАТ СООТВЕТСТВИЯ АУДИТОРА

№ ESS.RU.00379.19.A2

НАСТОЯЩИЙ СЕРТИФИКАТ УДОСТОВЕРЯЕТ, ЧТО

Хутиев Казбек Юрьевич

Соответствует требованиям системы сертификации «Консалтинг Групп Сертификация»,
предъявляемым к аудиторам внутренних проверок системы менеджмента
безопасности труда и охраны здоровья на соответствие стандарту
ГОСТ Р 14834-2012 (OHSAS 18001:2007)

Дата начала действия сертификации: 02.10.2019 г.

Дата окончания срока действия сертификата: 01.10.2022 г.

Руководитель органа
Борис П.А.



Эксперт
Быстрова Ю.С.

ФЕДЕРАЛЬНОЕ АГЕНТСТВО ПО ТЕХНИЧЕСКОМУ РЕГУЛИРОВАНИЮ И МЕТРОЛОГИИ
СИСТЕМА ДОБРОВОЛЬНОЙ СЕРТИФИКАЦИИ «КОНСАЛТИНГ ГРУПП СЕРТИФИКАЦИЯ»
ОТДЕЛ ПО СЕРТИФИКАЦИИ РСО-АЛАНИЯ

Общество с ограниченной ответственностью «Консалтинг Групп»
Адрес: 361024, Санкт-Петербург, пр-т Суворовский, д.65, лит. Б, пом. 34, кв. 31



СЕРТИФИКАТ СООТВЕТСТВИЯ АУДИТОРА
№ ESS.RU.00376.19.A3

НАСТОЯЩИЙ СЕРТИФИКАТ УДОСТОВЕРЯЕТ, ЧТО

Кудухова Кетеван Васильевна

Сопоставляя требования системы сертификации «Юниформити Групп Сертификация», предъявляемые к аудиторам внутренних проверок систем менеджмента безопасности труда и охраны здоровья на соответствие стандарту ГОСТ Р 54834-2013 (OHSAS 18001:2007)

Дата начала действия сертификата: 02.10.2019 г.
Дата окончания срока действия сертификата: 01.10.2022 г.

Руководитель органа: Борис П.А.
Эксперт: Быкова Н.С.

Удостоверяющее и тестирующее учреждение: «Юниформити Групп Сертификация» (Ассоциация СРО «ГЕОБАЛТ») (Ассоциация СРО «ГЕОБАЛТ»), 188669, Ленинградская обл., Всеволожский р-н, с. Мурзино, ул. Центральная, д. 46, +7 (812) 242-72-58, +7 (812) 700-60-07, geobalt@mail.ru, www.geobalt.ru

Область и сфера ответственности: «Юниформити Групп Сертификация», Адрес: 191104, Санкт-Петербург, пр. Суворовский, д.85, лит. Б, пом. 3/4, кв. 21

Наименование	Сведения
саморегулируемой организации	
2.2. Дата регистрации юридического лица или индивидуального предпринимателя в реестре членов саморегулируемой организации	26.09.2019
2.3. Дата и номер решения о приеме в члены саморегулируемой организации	29.08.2019, б/н
2.4. Дата истечения в силу решения о приеме в члены саморегулируемой организации	26.09.2019
2.5. Дата прекращения членства в саморегулируемой организации	—
2.6. Основание прекращения членства в саморегулируемой организации	—
3. Сведения о выполнении членом саморегулируемой организации права выполнения работ:	
3.1. Дата, с которой член саморегулируемой организации имеет право выполнять инженерные изыскания по договору подряда на подготовку проектной документации:	
в отношении объектов капитального строительства (кроме особо опасных, технически сложных и уникальных объектов, объектов использования атомной энергии)	26.09.2019
в отношении особо опасных, технически сложных и уникальных объектов (кроме объектов использования атомной энергии)	—
в отношении объектов использования атомной энергии	—
3.2. Сведения об уровне ответственности члена саморегулируемой организации по обязательствам по договору подряда на выполнение инженерных изысканий и стоимости работ по одному договору, в соответствии с которым указанным членом внесен взнос в компенсационный фонд обеспечения преемства:	
а) первый	до 25 (двадцати пяти) миллионов руб.
б) второй	до 50 (пятидесяти) миллионов руб.
в) третий	до 100 (ста) миллионов руб.
г) четвертый	300 (триста) миллионов руб. и более
3.3. Сведения об уровне ответственности члена саморегулируемой организации по обязательствам по договору подряда на выполнение инженерных изысканий, заключенным с использованием конкурентных способов заключения договоров, и предельному размеру обязательства по таким договорам, в соответствии с которыми указанным членом внесен взнос в компенсационный фонд обеспечения достоверных обязательств:	
а) первый	до 25 (двадцати пяти) миллионов руб.
б) второй	до 50 (пятидесяти) миллионов руб.
в) третий	до 100 (ста) миллионов руб.
г) четвертый	300 (триста) миллионов руб. и более
4. Сведения о приостановлении права выполнять инженерные изыскания:	
4.1. Дата, с которой приостановлено право выполнения работ	—
4.2. Срок, на который приостановлено право выполнения работ	—

Директор Ассоциации СРО «ГЕОБАЛТ» С.Г. Чернов

Ассоциация «Саморегулируемая организация Некоммерческое партнерство инженеров-изыскателей «ГЕОБАЛТ» (Ассоциация СРО «ГЕОБАЛТ») 188669, Ленинградская обл., Всеволожский р-н, с. Мурзино, ул. Центральная, д. 46 +7 (812) 242-72-58, +7 (812) 700-60-07 geobalt@mail.ru www.geobalt.ru ОГРН 512530100475 ИНН 5221010632 КПП 470301001 № в государственном реестре СРО-И-038-25122012

ВЫПИСКА ИЗ РЕЕСТРА ЧЛЕНОВ САМОРЕГУЛИРУЕМОЙ ОРГАНИЗАЦИИ

14 февраля 2020 г. ВРСБ-1512018651/02

Ассоциация «Саморегулируемая организация Некоммерческое партнерство инженеров-изыскателей «ГЕОБАЛТ» (Ассоциация СРО «ГЕОБАЛТ») (далее и в соответствии с законодательством саморегулируемой организации)

Саморегулируемая организация, основанная на членстве лиц, выполняющих инженерные изыскания (и/или саморегулируемая организация)

188669, Ленинградская обл., Всеволожский р-н, с. Мурзино, ул. Центральная, д. 46, www.geobalt.ru, geobalt@mail.ru

(далее и/или в соответствии с законодательством саморегулируемой организации, адрес официального сайта в информационно-телекоммуникационной сети «Интернет», адрес электронной почты)

СРО-И-038-25122012

(далее и/или в соответствии с законодательством саморегулируемой организации)

Выдана Обществу с ограниченной ответственностью «Техсрофт» (Формат: кв. 16 стр. 1, этажность: 1) (ИНН: 5221010632) (ОГРН: 512530100475) (Адрес: пр. Суворовский, д. 85, лит. Б, пом. 3/4, кв. 21)

Наименование	Сведения
1. Сведения о члене саморегулируемой организации:	
1.1. Полное и (в случае, если имеется) сокращенное наименование юридического лица или фамилия, имя, (в случае, если имеется) отчество индивидуального предпринимателя	Общество с ограниченной ответственностью «Техсрофт»
1.2. Идентификационный номер налогоплательщика (ИНН)	1512018651
1.3. Основной государственный регистрационный номер (ОГРН) или основной государственный регистрационный номер индивидуального предпринимателя (ОГРНИП)	5131512000366
1.4. Адрес места нахождения юридического лица	263100, Республика Северная Осетия — Алания, Пригородный р-н, Кайбыцановское, ул. Ю.Кучиева, д.16
1.5. Место фактического осуществления деятельности (только для индивидуального предпринимателя)	—
2. Сведения о членстве индивидуального предпринимателя или юридического лица в саморегулируемой организации:	
2.1. Регистрационный номер члена в реестре членов	ГБ-1512018651

САМОРЕГУЛИРУЕМАЯ ОРГАНИЗАЦИЯ НЕКОММЕРЧЕСКОЕ ПАРТНЕРСТВО «КАДАСТРОВЫЕ ИНЖЕНЕРЫ ЮГА»

СВИДЕТЕЛЬСТВО

о членстве в Саморегулируемой организации кадастровых инженеров

НП000542 "10" апреля 2015г.

Настоящим утверждается, что



Каджаев Олег Эльбросович

квалификационный аттестат кадастрового инженера 15-10-12 является членом СРО «Кадастровые инженеры Юга»

Основание выдачи свидетельства: Решение Президиума СРО «Кадастровые инженеры Юга» протокола № 07 от «10» апреля 2015г.

Генеральный директор Высокинская Г. Д.

в реестре членов саморегулируемой организации № 0266
10 апреля 2015 г.

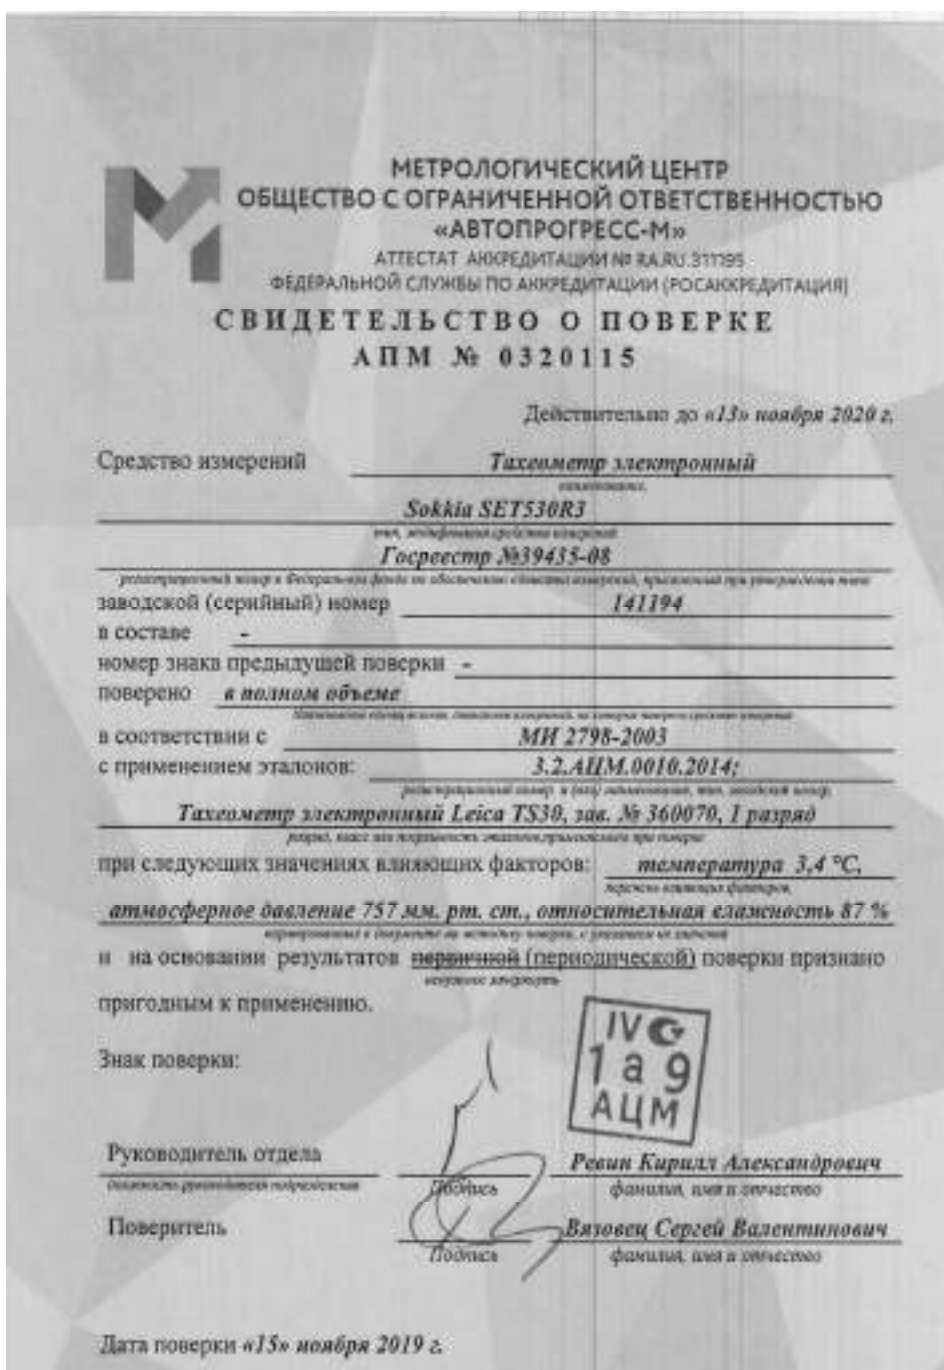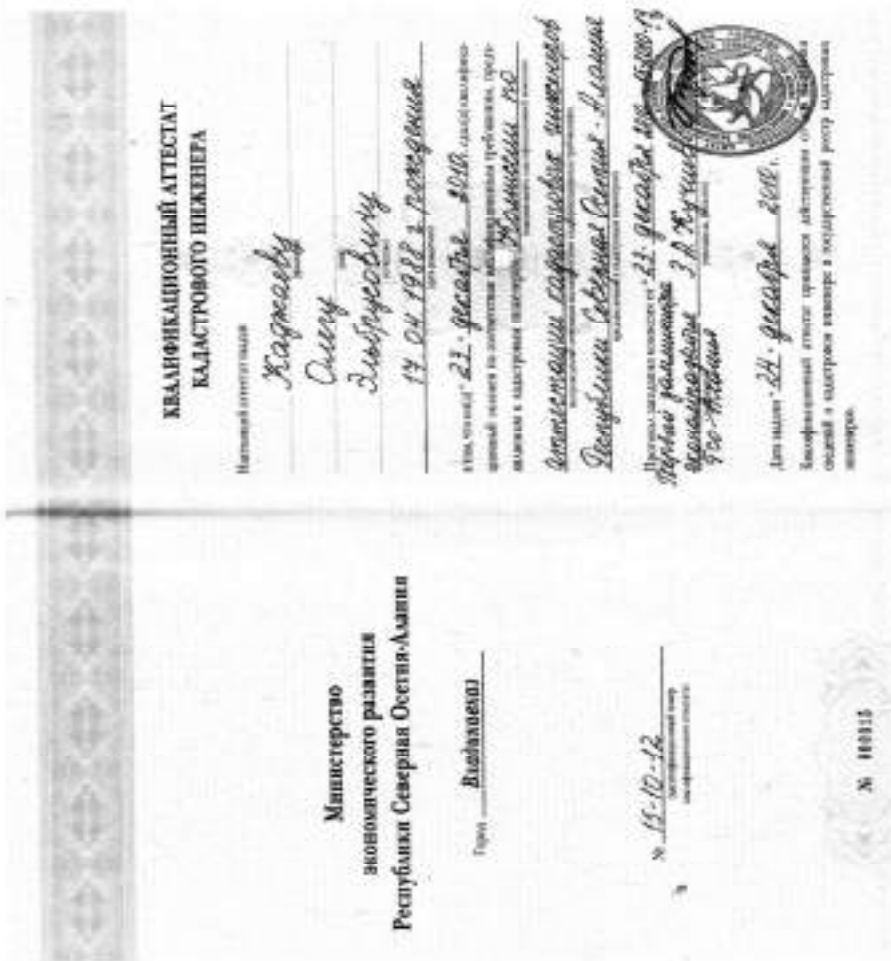



ФЕСТИВАЛЬ

«АМЫРАНЫ РУХС»

26 марта во Дворце молодежи РСО-А состоялся финал фестиваля осетинских национальных любительских детских и молодежных театров «Амыраны рухс – 2022».

Фестиваль проходит уже шестой год подряд, и он, как всегда, получился красочным. В нем приняли участие дети и молодежь образовательных и культурных учреждений республики – победители районных этапов. Как отметил идейный вдохновитель фестиваля – художественный руководитель молодежного театра «Амыран», народный артист республики Таймураз Лазаров, интерес к конкурсу возрастает: в этом году фестиваль привлек около тысячи человек – и юных артистов.

– Фестиваль осетинских национальных любительских детских и молодежных театров проводится уже шестой раз. В первый год у нас было мало участников. Это было связано, во-первых, с языковым барьером, во-вторых – с подбором нужного материала, так как основной критерий участия в фестивале заключается в том, что все конкурсные номера должны быть представлены на осетинском языке. Сегодня, спустя шесть лет, в конкурсе участвует уже около тысячи человек, – говорит Таймураз Лазаров. И добавляет, что одна из



главных социальных задач проекта, чтобы дети слышали из уст своих сверстников осетинскую речь – не просто бытовую, а литературную. «Фестиваль «Амыраны рухс» – один из инструментов решения проблемы изучения осетинского языка», – заключил Т. Лазаров.

С каждым годом растет не только количество участников фестиваля, становятся более интересными и материалы, к которым обращаются творческие коллективы. Руководители групп вместе с детьми «ворошат» осетинскую литературу, находят забытые произведения осетинских классиков, которые ранее никем не ставились. Примечательно, что в конкурсе принимают участие не только осетиноговорящие дети, но и дети разных национальностей. Так, в творческом коллективе школы поселка Советское Моздокского района в основном учатся русскоязычные дети военнослужащих. Тем не менее они уже второй год подряд принимают участие в фестивале «Амыраны рухс». «Это второе наше выступление на сцене фестиваля. В прошлом году мы привезли мюзикл на осетинском языке «Волк и семеро козлят» и заняли первое место. В этом году, когда объявили о конкурсе, ребята сами предложили принять участие. Мы поставили сказку «История трех пирогов», кото-



рую написала ученица седьмого класса нашей школы. Произведение было на русском языке, но мы его вместе с детьми перевели на осетинский, – поделилась директор школы поселка Советский Моздокского района, руководитель театральной студии Зарина Абиева. – Благодаря участию в таких конкурсах мы прививаем детям любовь к нашему краю, языку.

На фестивале «Амыраны рухс» участники представили постановки в шести номинациях: эстрадная сатирическая миниатюра, художественное чтение, творческий эксперимент, осетинская сказка, фольклорная театрализованная постановка, драматический спектакль. Все они на осетинском языке. Участники фестиваля, занявшие призовые места, получили дипломы лауреатов, призы и памятные подарки.

Алена ДЖИОЕВА

ФУТБОЛ

НЕЛОГИЧНОЕ ПОРАЖЕНИЕ

АЛАНИЯ» (ВЛАДИКАВКАЗ) – «ВОЛГАРЬ» (АСТРАХАНЬ) – 0:1 (0:1)



У красно-желтых намечился определенный спад, ведь в игре с астраханским «Волгарем» наша команда потерпела второе поражение подряд и вновь не смогла поразить чужие ворота (всего в третий раз за сезон).

Казалось, что поединок против одного из аутсайдеров первенства ФНЛ не доставит особых хлопот для владикавказцев, и они спокойно возьмут три очка. Если судить по послематчевой статистике, то преимущество «Алании» по ударам, угловым, владению мячом было ощутимым, однако все решил один шальной удар игрока соперника.

В начале встречи Алан Цараев пробил со штрафного с левой бровки, но угодил в голкипера. Вскоре Николай Гиоргобиани оказался в штрафной и в падении направил мяч в штангу.

Прицельный удар метров с 22 нанесли Владимир Хубулов, однако попал точно в руки стражу ворот «Волгаря». На последней компенсированной к первому тайму минуте гости разыграли штрафной, мяч отскочил к полузащитнику Морозову, нанесшему великолепный удар метров с 20 с рикошетом от штанги точно в цель. Вот так красно-желтые неожиданно получили гол «в раздевалку».

Естественно, что такой поворот событий явно не устраивал подопечных Спартака Гогниева, не желавших терпеть второе поражение подряд. Настоящим героем матча можно назвать голкипера астраханцев Смирнова, ставшего неприступной стеной для наших футболистов. Он парировал удары Сослана Качмазова головой в упор, Батраза Гурциева, Хетага Хосонова. На последних секундах игры в убийственной позиции оказался переведенный в атаку защитник Алан Багаев, но его прицельный удар метров с 8 чудом отбил ногой вратарь «Волгаря». В итоге, несмотря на подавляющее преимущество красно-желтых, хозяева остались с нулем очков.

2 апреля в следующем туре «Алания» на выезде сыграет с «Металлургом» из Липецка.

Вячеслав ГУРЬЕВ

ФНЛ-2

ГРАД ГОЛОВ В ЕССЕНТУКАХ

«АЛАНИЯ-2» (ВЛАДИКАВКАЗ) – «ЧЕРНОМОРЕЦ» (НОВОРОССИЙСК) – 4:6 (0:4)

Игра красно-желтых с «Черноморцем» выдалась урожайной на голы, порадовав немногочисленных болельщиков. Владикавказцы вообще ударно провели последние две игры, забив в них десять голов. Правда, на этот раз «Алания-2» уступила сопернику.

Новоросийцы ударно стартовали, забив два быстрых гола уже к 14-й минуте. Вскоре наш вратарь Батраз Богиев спас команду после выхода один на один Тимошенко, но до перерыва «моряки» еще дважды послали мяч в сетку красно-желтых. В начале второй половины Руслан Гогниев выскочил на рандеву с

голкипером «Черноморца» и «размочил» счет. Буквально через минуту Тимошенко восстановил разницу в четыре гола и оформил хет-трик. Вскоре отличился Арсен Дряев после отличного рейда Аркадия Чараева. Однако новоросийцы сумели забить шестой гол после грубой ошибки далеко вышедшего из ворот Богиева. Владикавказцы не опустили рук и почти догнали в счете гостей, забив два гола усилиями Дряева, сделавшего «дубль», и Умара Хугаева, забившего красивый гол в падении «ножницами».

В очередном туре «Алания-2» 4 апреля в гостях сыграет с клубом «Ессентуки».

Вячеслав ГУРЬЕВ

К СВЕДЕНИЮ

ШКОЛЬНИКОВ И СТУДЕНТОВ СЕВЕРНОЙ ОСЕТИИ ПРИГЛАШАЮТ ПРИНЯТЬ УЧАСТИЕ В МЕЖДУНАРОДНОЙ ЦИФРОВОЙ ОЛИМПИАДЕ «ВОЛГА-IT'22»

Стартовал отборочный этап олимпиады «Волга-IT'22», где школьники и студенты от 16 до 23 лет могут попробовать свои силы в 11 дисциплинах (на выбор) с проверочными заданиями от международных и всероссийских IT-компаний.

«Волга-IT» – это отличный шанс проверить свои знания и навыки работы в сфере информационных технологий. За 13 лет существования олимпиада объединила 12 тысяч студентов, 75 субъектов Российской Федерации и 9 стран.

Олимпиада проводится в 2 этапа:

1. Отборочный (online), который продлится с 1 по 31 марта 2022 г.

2. Финальный (offline), который состоится в городе Ульяновске с 12 по 15 мая 2022 г.

В этом году продемонстрировать свои навыки можно в одной из следующих дисциплин:

- Автоматизированное тестирование на PHP
- Веб-дизайн
- Веб-разработка (PHP)

- Мобильная разработка (iOS/Android/Flutter)

- Обеспечение качества (QA)
- Прикладное программирование (Java/C#)
- Прикладное программирование на C++
- Программирование на языке 1C
- Программирование на языке JavaScript
- Разработка игр на Unity (C#)
- Серверное программирование на Java

Для участия в Олимпиаде нужно зарегистрироваться на официальном сайте олимпиады до 31 марта 2022 года и выполнить отборочное задание.

Финальный этап состоится с 12 по 15 мая 2022 года в городе Ульяновске. Помимо заключительной части олимпиады финалистов ожидают мастер-классы от профессионалов, экскурсии по городским достопримечательностям и индустриальным объектам. Все участники получают цифровые сертификаты с достижениями, а победителей ждут ценные призы и подарки.



Главный редактор – А.Г. Хинчагова;
зам. главного редактора – Диана Варзиева;
корреспонденты – Зарина Маргиева, Марина Кудухова, Тамара Бунтури, Мадина Тезиева, Ляна Батаева, Жанна Текиева, Кристина Бериева, Виктория Коцова, Екатерина Джиоева, Алена Джиоева;
верстка – Марат Багаев, Аслан Кудзаев;
корректоры – Мадина Кабисова, Алана Бигулова.

Учредитель АМС г. Владикавказ. Газета выходит три раза в неделю. Адрес учредителя: 362040, пл. Штыба, 2. Подписной индекс: 10984.

Адрес редакции и издателя:
362002, ул. Тамаева/Джанаева, 30/36.

Телефоны:
50-15-10 – зам. главного редактора
50-15-35 – бухгалтерия;
E-mail: vladgazeta@rso-a.ru

Номер подписан в печать по графику – 17:00
фактически – 17:30

Тираж 827 экз. Заказ № 609

Мнения авторов не всегда совпадают с мнением редакции. За содержание авторских материалов редакция ответственности не несет.

Использование материалов и клише допускается только с письменного разрешения редакции. При перепечатке ссылка на «Владикавказ» обязательна. Редакция не вступает в переписку. Рукописи не рецензируются и не возвращаются. Материалы под рубрикой «На коммерческой основе» печатаются на коммерческой основе. За их содержание редакция ответственности не несет.

Отпечатано в «ИЗДАТЕЛЬСТВО «ЮЖНЫЙ РЕГИОН»

357600,
Ставропольский край, г. Ессентуки,
ул. Никольская, 5 «а»,
тел./факс:
(87934) 6-87-30