



ВЛАДИКАВКА

Печатный орган муниципального образования г. Владикавказ. Общественно-политическая газета. Рекомендованная цена – 10 руб.

ФОТОВЫСТАВКА



стр. 2

«ОСВОБОЖДЕННЫЕ ТЕРРИТОРИИ. ВОЙНА И МИР ГЛАЗАМИ ОЧЕВИДЦА»

Вчера в районе набережной напротив гостиницы «Владикавказ» открылась фотовыставка известного российского журналиста, первого заместителя председателя Комиссии Общественной палаты Российской Федерации по развитию информационного сообщества, СМИ и массовых

коммуникаций, кавалера ордена Мужества Александра Малькевича. Одними из первых ознакомились с выставкой Глава Северной Осетии Сергей Меняйло, председатель Парламента РСО-А Таймураз Тускаев, а также председатель Общественной палаты республики Нина Чиплакова.



АЛЕКСАНДР ПАЦИОРИН
ПРОВЕЛ ЗАСЕДАНИЕ АТК

3
стр.



УАЕЛАХИЗ У, ИРЫСТОН!

4
стр.



ВЫСТАВКА «ОБРАЗЫ ЭПОСА»

24
стр.



КОНТАКТ-ЦЕНТР АМС Г. ВЛАДИКАВКАЗА: 8 (8672) 30-30-30

ПОГОДА: ночью +16°, утром +20°, днем +26°, вечером +20° // КУРСЫ ВАЛЮТ: USD ЦБ – 95 EUR ЦБ – 102,8





ЗАСЕДАНИЕ

СЕРГЕЙ МЕНЯЙЛО ПРОВЕЛ ЗАСЕДАНИЕ ПО ВОПРОСАМ ПРАВОПОРЯДКА

Глава РСО-А Сергей Меняйло провел заседание постоянно действующего координационного совещания по обеспечению правопорядка в республике. На повестке – вопросы безопасности в период проведения предстоящих выборов.

В работе совещания приняли участие главный федеральный инспектор по РСО-А Сергей Гончаров, руководитель Администрации Главы РСО-А и Правительства РСО-А Ибрагим Гобеев, вице-премьеры Ирбек Томаев и Лариса Туганова, а также руководители органов исполнительной власти и представители силовых структур.

В дни голосования, 9 и 10 сентября текущего года, на территории республики пройдут выборы в органы местного самоуправления в пяти районах: Алагирском, Ирафском, Кировском, Пригородном и Правобережном. Всего – 20 избирательных кампаний. Заемещению подлежат 116 депутатских мандатов. Избраны будут главы десяти сельских поселений.

Как доложила председатель Центральной избирательной комиссии РСО-А Жанна Моргоева, избирательная система республики готова к единому дню голосования. ЦИК запустила цифровой сервис «Мобильный УИК». Приложение разработано с целью более качественного информирования избирателей. «Мобильный УИК» представляет собой единый электронный программный модуль для работы по



персональному информированию избирателей и будет использоваться членами участковой избирательной комиссии во время подомового обхода.

– 249 кандидатов прошли проверку, нарушений или ограничений по их участию не выявлено. Меры по обеспечению избирательных стандартов приняты. Распределены комплексы обработки избирательных бюллетеней, также на участках будет работать система видеонаблюдения. Кроме того,

Общественная палата республики подготовила 124 общественных наблюдателя, которые будут работать в единый день голосования, – отметила в своем выступлении **Жанна Моргоева**.

По данным правоохранительных и надзорных ведомств, все избирательные участки в республике к текущему моменту обследованы, а выявленные нарушения устранены.

Отдельно участники заседания коснулись темы комплексной безопасно-

сти в образовательных учреждениях республики. Сергей Меняйло отметил, что антитеррористическая защищенность и обеспечение пожарной безопасности должны находиться под постоянным контролем профильных органов власти и муниципалитетов.

– До начала учебного года остается совсем немного времени. Сейчас необходимо выполнить все предписания контрольно-надзорных органов и реализовать комплекс мероприятий по обеспечению безопасного функционирования учреждений в новом учебном году. Вопросы безопасности не теряют формального и упрощенного подхода. Для детей и преподавательского состава должны быть созданы безопасные и комфортные условия, – нацелил **Сергей Меняйло**.

Министр образования и науки Элла Алибекова в своем докладе отметила, что профильными ведомствами было проверено свыше 520 зданий системы образования. Все учреждения, за исключением школ, где проводится капитальный ремонт, готовы к началу учебного года. Здания оснащены автоматической пожарной сигнализацией, системами оповещения. А безопасность детей на объектах будут обеспечивать охранные предприятия.

Элла Алибекова также отметила, что 1 и 2 сентября в школах республики пройдут уроки мира. А торжественные линейки, посвященные началу нового учебного года, состоятся 4 сентября.

Пресс-служба АГП РСО-А

ЕДИНЫЙ ДЕНЬ ГОЛОСОВАНИЯ

ВНИМАНИЮ ИЗБИРАТЕЛЕЙ ДОНЕЦКОЙ, ЛУГАНСКОЙ НАРОДНЫХ РЕСПУБЛИК, ЗАПОРОЖСКОЙ И ХЕРСОНСКОЙ ОБЛАСТЕЙ, ПРОЖИВАЮЩИХ ИЛИ ВРЕМЕННО ПРЕБЫВАЮЩИХ НА ТЕРРИТОРИИ РЕСПУБЛИКИ СЕВЕРНАЯ ОСЕТИЯ – АЛАНИЯ!

С 1 по 4 сентября 2023 года в РСО-А будет организовано досрочное голосование на экстерриториальном избирательном участке на выборах депутатов Народного Совета Донецкой народной республики, Народного Совета Луганской народной республики, Законодательного Собрания Запорожской области первого созыва и Херсонской областной Думы первого созыва.

Досрочное голосование состоится по адресу г. Владикавказ, ул. Иристонская, д. 3. (дом народного творчества «Металлург»). Режим работы избирательного участка: с 1 по 3 сентября с 08:00 до 20:00, 4 сентября с 08:00 до 15:00.

Также участковыми избирательными комиссиями будет проводиться голосование в пунктах временного размещения граждан ДНР, ЛНР, Запорожской и Херсонской областей.

Для граждан, которые по уважительным причинам не смогут прийти на участок, участковая избирательная комиссия проведет голосование на дому.

Телефон горячей линии: **8 (8672) 54-40-02.**



ФОТОВЫСТАВКА

«ОСВОБОЖДЕННЫЕ ТЕРРИТОРИИ. ВОЙНА И МИР ГЛАЗАМИ ОЧЕВИДЦА»

Экспозиция под названием «Освобожденные территории. Война и мир глазами очевидца» включает в себя 45 фотографий, которые рассказывают о жизни вошедших в прошлом году в состав России новых регионов.

– Это небольшая часть фотографий, которые я снял во время рабочих командировок по нашим новым регионам Российской Федерации и по временно оккупированным врагом территориям, – рассказывает **Александр Малькевич**. – Херсон, Берислав, Каховка, Мелитополь, Бердянск, Мариуполь, Донецк, Луганск, Куянск, Изюм и другие населенные пункты – все они попали в этот проект. Причем в нем два идеологических блока. Показаны фотографии заминированного Мариуполя, городов в состоянии разрушения после атак ВСУ. А дальше фотографии того, как восстанавливается мирная жизнь в разрушенных фашистами городах. Некоторые снимки уже стали исторической ценностью, потому что здания, изображенные на них, уже уничтожены. Я посчитал важным показать людям из разных уголков нашей страны, как живут миллионы наших новых граждан, в каких условиях они строят мирную жизнь.

Экспозиция поделена на две



части и располагается на проспекте Мира и на набережной напротив гостиницы «Владикавказ». Как сообщил Александр Малькевич, отдельный блок фотографий посвящен Запорожской области, потому что этому региону помогает Северная Осетия. «Я давно знаком с Главой республики Сергеем Меняйло, видел его в деле, в том числе в Запорожье. Мне было важно рассказать жителям республики о том, какую роль их соотечественники играют в борьбе за мир без фашизма и как сегодня живут наши новые регионы. В частности, если в Черниговском районе видят шеврон с осетинским флагом, то люди светлеют, улыбаются, говорят добрые слова. Это дорогого стоит. Потому что ваши воины не только

мужественно сражаются, но и оказывают колоссальный объем гуманитарной помощи», – отметил Александр Малькевич.

Как отметил Глава РСО-А Сергей Меняйло, очень важно распространять правдивую информацию о ходе спецоперации.

– Да, на этих фотографиях лишь малая часть того, что происходит сейчас в этих регионах. Но эта фотовыставка – один из способов доведения правдивой информации до населения о людях, которые с оружием в руках защищают свои города и семьи, о воинах и их подвигах, – сказал **Сергей Меняйло**.

Отметим, что экспозиция находится под открытым небом и все желающие могут с ней ознакомиться в течение двух недель.

Зарина МАРГИЕВА

(Окончание. Начало на стр. 1)



ЗАСЕДАНИЕ АТК

БЕЗОПАСНОСТЬ В ПРИОРИТЕТЕ

24 августа глава муниципального образования г. Владикавказ, председатель Антитеррористической комиссии (АТК) МО г. Владикавказ Александр Пациорин провел совместное заседание АТК и Оперативной группы Владикавказа.

На заседании были рассмотрены меры по недопущению террористических и экстремистских проявлений в период подготовки и проведения единого дня голосования, массовых мероприятий в День знаний и День солидарности в борьбе с терроризмом. Александр Пациорин напомнил, что

директора школ обязаны обеспечить максимальный доступ сотрудникам правоохранительных органов ко всем помещениям.

3 сентября общегородских шествий во Владикавказе не будет. На открытых площадках города пройдет только акция «Свеча памяти» – перед зданием Дома культуры в поселке Заводском и на площади Штыба перед зданием АМС г. Владикавказа.

В рамках контроля за исполнением решения совместного заседания АТК и Оперативного штаба от 21 июня на заседании обсудили вопросы безопасности объектов торговли и рознич-

ных рынков. Паспорта безопасности есть у большинства торговых объектов.

К существующему реестру добавились Олимпийский и Детский парки. Их также надо паспортизировать. К тем торговым центрам, которые не выполняют требований, будут приниматься соответствующие меры.



Также на заседании заслушали отчетный доклад о результатах проведения в первом полугодии 2023 года мониторинга политических, социально-экономических процессов, оказывающих влияние на ситуацию в области профилактики терроризма.

УМВД России по Владикавказу, отделу по вопросам межнациональных отношений АМС г. Владикавказа поручено организовать оценку эффективности взаимодействия с национальными культурными центрами и лидерами диаспор по вопросам

профилактики правонарушений, совершаемых иностранными гражданами.

Владикавказ – наш общий дом. Поэтому особое внимание уделялось и уделяется межнациональным отношениям. «Надо усилить работу в этом направлении. К моменту принятия бюджета на новый, 2024 год мы еще встретимся и обсудим программы по укреплению межнациональных отношений во Владикавказе», – сказал Александр Пациорин.

Мадина ТЕЗИЕВА

БОРЬБА С АМБРОЗИЕЙ

Амброзия – один из наиболее опасных карантинных сорняков. Ее пыльца – причина возникновения многих тяжелых аллергических заболеваний, которые обостряются в период цветения сорняка – начиная с конца июля и вплоть до сентября. Кроме того, амброзия наносит огромный ущерб сельскому хозяйству: она быстро распространяется и лишает культурные растения питательной влаги и полезных веществ.

АДМИНИСТРАЦИЯ ГОРОДА ВЛАДИКАВКАЗА ВЕДЕТ АКТИВНУЮ БОРЬБУ С АМБРОЗИЕЙ

Уже не первый год во Владикавказе проблема распространения опасного растения стоит особенно остро. Городские префектуры регулярно борются с этим вредителем. В городе много аллергиков, а значит, борьба с амброзией важна для здоровья и безопасности населения. О мерах борьбы с амброзией в Иристонском районе рассказал префект Ацамаз Дзотов.

– В нашем районе амброзии объявлена война. На данный момент на территории Иристонского района очагов произрастания этого опасного растения практически не осталось. Они все уничтожены. Мы регулярно проводим объезд территории района и в случае обнаружения участков с амброзией сразу же приступаем к ее ликвидации. Попок сорняка проводим не только механическим путем, но и с помощью техники, – отметил Ацамаз Дзотов. – Если амброзия растет на муниципальной земле, то мы незамедлительно принимаем меры по ее уничтожению. Если же сорняк произрастает на частной территории, обязываем собственников избавиться от опасного вредителя.

Ацамаз Дзотов также обратился к жителям города, чтобы они провели работу по покосу сорной растительности, в первую очередь амброзии, на своих частных земельных участках.

Активно борются с амброзией и остальные префектуры Владикавказа.

– Наши сотрудники проводят ежедневный утренний объезд всей территории Северо-Западного района, в ходе которого выявляют проблемные места. В случае обнаружения очагов произрастания амброзии мы оперативно передаем информацию организации, с которой у нас заключен договор по покосу. Те, в свою очередь, в ежедневном режиме объезжают участки с амброзией и косят их, – говорит префект Северо-Западного района Альберт Байматов. – Кроме того, жители района тоже проявляют активность: каждую неделю к нам поступает как минимум пять-семь обращений от граждан с указанием конкретных мест, где растет опасный сорняк. Мы выезжаем, смотрим эти участки и оперативно принимаем меры по их устранению.

Альберт Байматов добавил, что сотрудники префектуры всегда оперативно реагируют на заявления граждан, ни один вопрос не остается без внимания. Если не справляются своими силами, то на помощь приходят работники «Владзеленстроя».

Большие участки с амброзией трудно и долго устранять с помощью механического покоса, поэтому префектура обращается за помощью к «Спецкоссервису»: трактор с косилкой быстро справляется с опасным аллергеном.

Алена ДЖИОЕВА

АКЦИЯ

«ЕДИНАЯ РОССИЯ» ПОМОГАЕТ СОБРАТЬ ДЕТЕЙ В ШКОЛУ



Акция охватит около 500 семей по всей республике. Ежегодно «Единая Россия» проводит благотворительную акцию «Собери ребенка в школу», в рамках которой оказывается адресная помощь нуждающимся. Как правило, это многодетные и малоимущие семьи, для которых сборы детей в школу становятся тяжким бременем.

К акции подключились депутаты всех уровней, представляющие «Единую Россию», в том числе депутаты Госдумы Артур Таймазов и Зураб Макиев.

По словам заместителя секретаря регионального отделения партии Марата Едзоева, поддержка семьи и детства – одно из ключевых направлений народной программы «Единой России».

– Цель акции «Собери ребенка в школу» – оказать помощь малообеспеченным, многодетным семьям в подготовке

к началу учебного года, – уточнил Марат Едзоев. – Для детей, которые впервые переступят порог школы, мы подготовили портфели и «Наборы первоклассника», для ребят постарше – комплекты необходимых канцелярских принадлежностей. В этом году в рамках акции «Собери ребенка в школу» «Единая Россия» также окажет помощь жителям ЛДНР, проживающим в пунктах временного размещения на территории республики. Кроме того, сто портфелей и «Наборов первоклассника» будут отправлены ребятам в подшефный республике Черныговский район Запорожской области.

Также вместе с родителями и профильными ведомствами представители партии проверяют готовность школ к началу учебного года: оценивают качество проведенных ремонтных работ, благоустройство территорий, состояние спортивных площадок.

Альбина ШАНАЕВА



УАЕЛАХИЗ У, ИРЫСТОН!



æмæ йæ фашистон архайд сæйраджыдæр автономитæ скуынаг кæнынмæ здæхт уыд, уæддæр уыцы фашизмы тугæйдзаг къухтæй æрмæст ирæттæ нæ мардысты. Уыцы фыдæвзарæн бонты мардысты, Хуссар Ирыстоны зæххыл чи уыд, уыцы уырыссаг æфсæддонтæ дæр, ома, абоны цæстæнгасæй кæсгæйæ куыдфæндыйæ дæр мардтой ССРЦ граждæнты, фæлæ сæ цард никæй æндæвта, ничи съл тыхсти. 2008 азы Уæрæсейы Федераци батыхст йе 'мбæстæгты хысмæтыл æмæ сæм æххуысмæ фæзынд.

Æвæцæгæн, царды сæрибардзинадæй, сæрибар бæстæйы цæрынæй хуыздæр æмæ зынаргъдæр ницы ис адæймагæн. 26-æм август – Хуссар Ирыстоны хæдбардзинад банымайыны бон стыр бæрæгбон у, сæххæст ирон адæм авд æнусæй фылдæр кæмæ бæллыдысты, уыцы бæллиц

Æмæ кæрон æрцыд, туджы малты лæгæрдгæ кæуыл цыдыстæм, уыцы даргъ фæндагæн. Уæрæсе нын банымадта нæ хæдбардзинад. Уымæй уæлдай нын фадат радта нæ къахыл слæууынæн, хæдбардзинады аккаг кæй стæм, уый дунеон æмæхсæнадæн бауырнын кæнынæн.

Æвæцæгæн, царды сæрибардзинадæй, сæрибар бæстæйы цæрынæй хуыздæр æмæ зынаргъдæр ницы ис адæймагæн. 26-æм август – Хуссар Ирыстоны хæдбардзинад банымайыны бон стыр бæрæгбон у, сæххæст ирон адæм авд æнусæй фылдæр кæмæ бæллыдысты, уыцы бæллиц. Ацы бæрæгбон иумæйаг у республикæйы цæрджытæн, алкæмæн дæр æмхуызон зынаргъ у. Абон немæ нæ бæрæгбоныл цин кæнынц Кавказæй æмæ Уæрæсейы алы регионтæй цы бирæ уазджытæ æрцыдысты, уыдон. Уымæн æмæ уыцы бон 2008 азы 26 августа æнаххос туг æмæ цæссыгæй удæст зæхмæ ныккастысты сæрибар хуры рухс тынтæ. Ирон адæмы хуыздæр, цардхъуаг хъæбултæ сæ цард цы сæрибардзинады сæрвæлтау радтой, уый æппынфæстаг нæ къухты бафтыд.

Уæлахиз у, Ирыстон!

Бацæттæ кодта КЪУДУХТЫ Маринæ

Рацыд 15 азы, Хуссар Ирыстон æмæ Абхазы хæдбардзинад Уæрæсейы Федераци куы банымадта, уыцы бонæй. 8-æм августы не 'взонг республикæ банысан кодта трагикон бонтæ – гуырдзиаг фашисты къухтæй чи фæмард, уыдоны мысæн бонтæ. Фæлæ раст у циндзинад æмæ хыгдзинад æфсымæртæ сты æмæ ныр та абон, 26-æм августы, Хуссар Ирыстоны адæм нысан кæнынц сæ хæдбардзинады бон, кæцымæ цыдысты даргъ æмæ сындзджын фæндагыл.

Даргъ æмæ гуыргъахъхъ фæндагыл фæцыдыстæм уыцы амондджын бонмæ. Туг æмæ цæстысыдзы малты лæгæрдгæ, нæ хъæбулты хуыздæртæн рухс кæнгæйæ. Æндæр нæ цы бон уыд, уæдæ цы фæуыдаиккам, æмæ цыдыстæм уыцы фæндагыл. Цыдыстæм ыл,

уымæн æмæ уый уыд нæ равзæрст фæндаг, сæрибардзинадмæ фæндаг.

Уæрæсе нын нæ хæдбардзинад кæй банымадта, уымæй цæхгæр фæивта не знонмæ ахаст дæр, нæ абоны хæстæм ахаст дæр, æмæ нæ сомбонмæ ахаст дæр. Уымæн æмæ уыцы бон кæрцвæлдæхт фесты нæ цард дæр, нæ хысмæт дæр æмæ нæ истори дæр. Уыцы бон, нырма дæр йæ хъæдгæмттæй туг кæмæн лæдæрст, уыцы августы æрцæугæ амондджын боныл цин кодтам цæссыгимæ. Уыдон æрмæст цины цæссыгæ нæ уыдысты, уыдон уыдысты зæрдæрысты цæссыгæ, уыцы амондджын бон раздæр кæй не 'рцыд, йе 'рцæуынмæ æнхæлмæ кæсгæйæ æгæр бирæ туг кæй ныккалд, уыцы рыстæй лæдæрсæг цæссыгæ уыдысты...

Гуырдыстонæн кæд йæ сæйраг лозунг «Гуырдыстон æрмæстдæр – гуырдыстæгты!» уыд

СОВЕТ ВETERANОВ ВЛАДИКАВКАЗА

ПОДВЕЛИ ИТОГИ, НАМЕТИЛИ ПЛАНЫ...

В Правобережном совете ветеранов Владикавказа состоялось собрание актива, в ходе которого были подведены итоги работы ветеранской организации в первом полугодии 2023 года и определены задачи на второе полугодие.

С основным докладом выступил председатель совета полковник Валерий Гецаев, который, наряду с информацией о деятельности ветеранов Промышленного и Иристонского внутригородских районов столицы республики, поделился соображениями о необходимых поправках в стиле и методах работы с молодежью в свете осуществляемой в стране специальной операции.

Член совета Владимир Иванов информировал об акции «Их именами названы улицы», осуществляемой совместно с газетой «Владикавказ», замысел которой – рассказать читателям о героических личностях, чьи имена увековечены в названиях городских улиц, об их судьбах, свершениях и подвигах. Ветераны были едины во мнении об актуальности такой работы...

Было высказано пожелание обратиться к городскому руководству с предложением обобщить подготовленные на эту тему материалы в виде отдельной брошюры

При этом он отметил важность таких предстоящих знаменательных событий, как 80-летие Битвы за Кавказ, которое будет отмечаться в октябре нынешнего года, и 80-летие Победы советского народа в Великой Отечественной войне, празднование которого будет 9 мая 2025 года.

Валерий Гецаев напомнил собравшимся о том, что Президентом Российской Федерации Владимиром Путиным 31 июля подписан Указ «О подготовке и проведении празднования 80-й годовщины Победы в Великой Отечественной войне 1941–1945 годов», которым отдельно отмечается, что торжества должны планироваться с учетом всемирно-исторического значения Победы советского народа в Великой Отечественной войне.

В этой связи существенно возрастает роль авторитетного мнения представителей старшего поколения в изобличении попыток исказить правду, переписать историю, переиначить восприятие людьми Великой Отечественной войны путем создания искаженных толкований о причинах начала войны, о ее характере, о цене Великой Победы.

Выступившие в прениях ветераны рассказали о своей работе, проводимой с молодежью по месту жительства, а также в расположенных поблизости образовательных организациях, о мероприятиях, приуроченных к знаменательным датам российского календаря, о взаимодействии с ветеранскими органи-

зациями соседних регионов. Поведали о визитах в военный госпиталь с подарками для находящихся на лечении военнослужащих, а также о посещениях на дому ветеранов, немобильных в силу преклонного возраста и болезней, об участии в траурных мероприятиях.

Член совета Владимир Иванов информировал об акции «Их именами названы улицы», осуществляемой совместно с газетой «Владикавказ», замысел которой – рассказать читателям о героических личностях, чьи имена увековечены в названиях городских улиц, об их судьбах, свершениях и подвигах. Ветераны были едины во мнении об актуальности такой работы, которая послужит не просто информированию горожан, но и станет хорошим подспорьем для преподавателей истории и педагогов, курирующих краеведческую деятельность в образовательных организациях столицы республики.

Было высказано пожелание обратиться к городскому руководству с предложением обобщить подготовленные на эту тему материалы в виде отдельной брошюры.

Владимир ИВАНОВ





ТЕЛЕНеделя: 28.08 – 03.09



ПОНЕДЕЛЬНИК, 28.08

ПЕРВЫЙ

05.00 Телеканал «Доброе утро».
09.00, 12.00, 15.00 Новости (с субтитрами).
09.20 Премьера. «АнтиФейк». [16+].
10.00 «Жить здорово!» [16+].
10.50, 12.15, 17.00, 18.30 Информационный канал. [16+].
15.15 Премьера. «Давай поженимся!» [16+].
16.05 «Мужское / Женское». [16+].
18.00 Вечерние новости (с субтитрами).
19.55 «Куклы наследника Тутти». [16+].
21.00 «Время».
22.00 Т/с «Угрюм-река». [16+].
23.00 «Большая игра». [16+].
00.00, 00.45, 01.25, 02.00, 02.40, 03.05 04.00 ПОДКАСТ.ЛАБ. [16+].
03.00 Новости.

РОССИЯ 1

05.00, 09.30 Утро России.
09.00, 14.30, 21.05 Вести. Местное время.
09.55 О самом главном. [12+].
11.00, 14.00, 16.00, 20.00 Вести.
11.30, 17.30 «60 минут». [12+].
14.55 Наши. [12+].
16.30 «Малахов». [16+].
21.20, 22.20 Т/с «Спасская. Новые серии». [16+].
23.25 Вечер с Владимиром Соловьёвым. [12+].
02.05 Т/с «Тайны следствия». [12+].
03.50 Т/с «Семейный детектив». [12+].
04.37 Перерыв в вещании.

НТВ

04.55, 05.40 Т/с «Улицы разбитых фонарей-9». [16+].
06.30 «Утро. Самое лучшее». [16+].
08.00, 10.00, 13.00, 16.00, 19.00, 23.15 «Сегодня».
08.25, 10.35 Т/с «Пёс». [16+].
13.25 «Чрезвычайное происшествие».
14.00 «Место встречи».
16.50 «За гранью». [16+].
17.55 «ДНК». [16+].
20.00, 21.05, 22.10 Т/с «Заповедный спецназ». [16+].
23.40 «Путь бойца». [18+].
01.00, 01.55, 02.50, 03.45 Т/с «Братаны-3». [16+].

КУЛЬТУРА

06.30 «Пешком...»
07.00, 20.15 Д/ф «Престольный праздник. Успение Пресвятой Богородицы».
07.40 Д/ф «Я очень люблю эту жизнь...» 75 лет со дня рождения Натальи Гундаревой.
08.20 Х/ф «Хозяйка детского дома».
10.00, 12.30, 17.00, 19.30 Новости культуры.
10.15 Д/с «Писатели нашего детства».
10.45 Х/ф «Июльский дождь».
12.45 Д/ф «Печоры. Ворота Вечности».
13.15 Линия жизни.
14.10 Д/ф «Гиперлоид инженера Шухова».
14.45, 23.25 «Три минуты тишины».
14.50, 23.30 Д/ф «ЦСДФ: Точка отсчета».
15.30 Искусственный отбор.
16.15, 02.15 Д/с «Предки наших предков».
17.15, 01.45 Д/с «Запечатленное время».
17.45, 00.55 Российские музыкальные фестивали.
18.40, 00.10 Д/с «История жизни».
19.45 Д/с «Невский ковчег. Теория невозможного».
20.55 «Спокойной ночи, малыши!»
21.15 Д/ф «Георгий Свиридов. Остановись, время!»
22.00 Х/ф «Жизнь Верди».

ТВ ЦЕНТР

06.00 «Настроение».
08.20 Т/с «Другая». [12+].
10.35 Д/ф «Георгий Данелия. Джентльмен удачи». [16+].
11.30, 14.30, 17.50, 22.00 События.
11.50 Т/с «Стажёры». [16+].
13.40, 05.20 «Мой герой». [12+].
14.50 Город новостей.
15.05 Т/с «Анатомия убийства». [12+].
17.00, 18.15 Т/с «Сразу после сотворения мира». [16+].

22.40 Специальный репортаж. [16+].
23.10 «Знак качества». [16+].
00.00 События. 25-й час.
00.30 «Петровка, 38». [16+].
00.45 Хроники московского быта. [12+].
01.25 Д/ф «Курская битва». [16+].
02.45 «Осторожно, мошенники!» [16+].
04.40 Д/с «Короли эпизода». [12+].
05.55 Перерыв в вещании.

ДОМАШНИЙ

06.30, 05.45 По делам несовершеннолетних. [16+].
08.25 Давай разведёмся! [16+].
09.25 Тест на отцовство. [16+].
11.35, 23.20 Д/с «Понять. Простить». [16+].
12.40, 00.25 Д/с «Порча». [16+].
13.10, 01.00 Д/с «Знахарка». [16+].
13.45, 01.35 Д/с «Верну любимого». [16+].
14.20, 02.00 Д/с «Голоса ушедших душ». [16+].
14.55 Х/ф «Пуанты для плюшки». [16+].
19.00 Х/ф «Сокровище». [16+].
02.25 Т/с «Мама». [16+].

РЕН ТВ

05.00, 18.00 «Самые шокирующие гипотезы». [16+].
06.00 «С бодрим утром!» [16+].
08.30, 12.30, 23.00 «Новости». [16+].
09.00 «Военная тайна» с Игорем Прокопенко. [16+].
11.00 «Как устроен мир с Тимофеем Баженовым». [16+].
12.00, 16.00, 19.00 Информационная программа 112. [16+].
13.00 «Загадки человечества с Олегом Шишкиным». [16+].
14.00 «Невероятно интересные истории». [16+].
15.00 «Засекреченные списки». [16+].
17.00, 04.15 «Тайны Чапман». [16+].
20.00 Х/ф «Обитель зла». [16+].
22.00 «Водить по-русски». [16+].
23.30 «Документальный спецпроект». [16+].
00.30 Х/ф «Мотылек». [18+].
02.45 М/ф «Камуфляж и шпионаж». [6+].

СТС

06.00, 05.50 Ералаш. [0+].
06.55, 05.20 М/ф «Мультфильмы». [0+].
07.25 М/с «Простоквашино». [0+].
07.40 М/с «Ну, погоди! Каникулы». [6+].
08.15 Интуристы. [16+].
08.55 «100 мест, где поесть». [16+].
09.55 Х/ф «Подарок с характером». [0+].
11.45 Т/с «Юность». [16+].
19.00, 19.25 Т/с «Кибер Иван». [16+].
19.45 Х/ф «Люди в чёрном. Интернэшнл». [16+].
22.00 Х/ф «Послезавтра». [12+].
00.25 «Кино в деталях» с Фёдором Бондарчуком. [18+].
01.35 Т/с «Папины дочки». [16+].

ПЯТЫЙ КАНАЛ РОССИЯ

05.00, 09.00, 13.00, 17.00 «Известия». [16+].
05.25, 06.05, 06.55, 07.55 Х/ф «Подлежит уничтожению». [12+].
08.55 «Знание – сила». [0+].
09.30, 10.30, 11.30, 12.35, 13.30, 14.05, 15.10 Т/с «Глухарь». [16+].
16.10, 17.30, 18.20, 19.10, 19.55, 20.35 Т/с «След». [16+].
21.25 Т/с «Свои-5». [16+].
22.20, 23.10 Т/с «Свои-3». [16+].
00.00 «Известия. Итоговый выпуск». [16+].
00.30, 01.15, 02.00 Т/с «Свои-4». [16+].

«АЛАНИЯ»

КАНАЛ «РОССИЯ 1»

05.07; 05.35; 07.07; 07.35 – Местное время. Вести-Ирыстон. Утро
06.07; 06.35; 08.07; 08.35 – Местное время. Вести-Алания. Утро
09.00 – Местное время. Вести-Ирыстон
09.35 – Утро России. Алания
09.55 – Канал «Россия 1»
14.30 – Местное время. Вести-Алания
21.05 – Местное время. Вести-Алания

«АЛАНИЯ»

КАНАЛ «РОССИЯ 24»

15.00 – Россия 24. Местное время
15.30 – Канал «Россия 24»
17.30 – Россия 24. Местное время
18.00 – Канал «Россия 24»

ВТОРНИК, 29.08

ПЕРВЫЙ

05.00 Телеканал «Доброе утро».
09.00, 12.00, 15.00 Новости (с субтитрами).
09.20 Премьера. «АнтиФейк». [16+].
10.00 «Жить здорово!» [16+].
10.50, 12.15, 17.00, 18.30 Информационный канал. [16+].
15.15 Премьера. «Давай поженимся!» [16+].
16.05 «Мужское / Женское». [16+].
18.00 Вечерние новости (с субтитрами).
19.55 «Куклы наследника Тутти». [16+].
21.00 «Время».
22.00 Т/с «Угрюм-река». [16+].
23.00 «Большая игра». [16+].
00.00, 00.45, 01.25, 02.00, 02.40, 03.05, ПОДКАСТ.ЛАБ. [16+].

РОССИЯ 1

05.00, 09.30 Утро России.
09.00, 14.30, 21.05 Вести. Местное время.
09.55 О самом главном. [12+].
11.00, 14.00, 16.00, 20.00 Вести.
11.30, 17.30 «60 минут». [12+].
14.55 Наши. [12+].
16.30 «Малахов». [16+].
21.20, 22.20 Т/с «Спасская. Новые серии». [16+].
23.25 Вечер с Владимиром Соловьёвым. [12+].
02.05 Т/с «Тайны следствия-2». [12+].
03.50 Т/с «Семейный детектив». [12+].

НТВ

04.40, 05.35 Т/с «Улицы разбитых фонарей-9». [16+].
06.30 «Утро. Самое лучшее». [16+].
08.00, 10.00, 13.00, 16.00, 19.00, 23.15 «Сегодня».
08.25, 10.35 Т/с «Пёс». [16+].
13.25 «Чрезвычайное происшествие».
14.00 «Место встречи».
16.50 «За гранью». [16+].
17.55 «ДНК». [16+].
20.00, 21.05, 22.10 Т/с «Заповедный спецназ». [16+].
23.40 «Путь бойца». [18+].
01.00, 01.45 Т/с «Братаны-3». [16+].

КУЛЬТУРА

06.30 «Пешком...»
07.05 Д/с «Первые в мире».
07.20, 16.15, 02.15 Д/с «Предки наших предков».
08.00 «Жизнь и судьба».
08.20 Х/ф «Хозяйка детского дома».
10.00, 12.30, 17.00, 19.30 Новости культуры.
10.15 Д/с «Писатели нашего детства».
10.45 Х/ф «Наше призвание».
12.00 Д/ф «Школа будущего».
12.45 Д/с «Земля людей».
13.20, 22.00 Х/ф «Жизнь Верди».
14.45, 23.25 «Три минуты тишины».
14.50, 23.30 Д/ф «ЦСДФ: Точка отсчета».
15.30, 20.15 Искусственный отбор.
17.15, 01.45 Д/с «Запечатленное время».
17.45, 00.55 Российские музыкальные фестивали.
18.40, 00.10 Д/с «История жизни».
19.45 Д/с «Невский ковчег. Теория невозможного».
20.55 «Спокойной ночи, малыши!»
21.20 Д/ф «Николай Обухович. За амальгамой бытия».

ТВ ЦЕНТР

06.00 «Настроение».
08.25 Т/с «Другая». [12+].
10.35 Д/ф «Семён Фарада. Непутёвый кумир». [16+].
11.30, 14.30, 17.50, 22.00 События.
11.50 Т/с «Стажёры». [16+].
13.40, 05.20 «Мой герой». [12+].
14.45 Город новостей.
15.00, 03.15 Т/с «Анатомия убийства». [12+].
16.55 Прощание. [16+].
18.15 Т/с «Чудны дела твои, Господи!» [12+].
22.35 «Формула успеха». [16+].
23.05 Д/ф «Николай Караченцов. Укрощение плейбоя». [16+].
00.00 События. 25-й час.
00.30 «Петровка, 38». [16+].
00.45 Д/ф «Тайная комната. Семейка Бушей». [16+].
01.25 Д/ф «Марк Бернес. Я жизнь учил не по учебникам». [12+].

02.05 Д/ф «Гражданская война. Забытые сражения». [12+].
02.45 «Осторожно, мошенники!» [16+].
04.40 Д/ф «Людмила Целиковская. Муза трёх королей». [16+].

ДОМАШНИЙ

06.30, 05.25 По делам несовершеннолетних. [16+].
08.30 Давай разведёмся! [16+].
09.35 Тест на отцовство. [16+].
11.45, 23.20 Д/с «Понять. Простить». [16+].
12.50, 00.25 Д/с «Порча». [16+].
13.20, 01.00 Д/с «Знахарка». [16+].
13.55, 01.35 Д/с «Верну любимого». [16+].
14.30, 02.00 Д/с «Голоса ушедших душ». [16+].
15.05 Т/с «Как выйти замуж за миллионера». [16+].
19.00 Х/ф «От встречи до разлуки». [16+].
02.25 Х/ф «Из Сибири с любовью». [16+].

РЕН ТВ

05.00, 18.00, 02.20 «Самые шокирующие гипотезы». [16+].
06.00 «С бодрим утром!» [16+].
08.30, 19.30, 23.00 «Новости». [16+].
09.00 «Военная тайна» с Игорем Прокопенко. [16+].
10.00 «СОВБЕЗ». [16+].
11.00 «Как устроен мир с Тимофеем Баженовым». [16+].
12.00, 16.00, 19.00 Информационная программа 112. [16+].
13.00 «Загадки человечества с Олегом Шишкиным». [16+].
14.00 «Невероятно интересные истории». [16+].
15.00 «Засекреченные списки». [16+].
17.00, 03.05 «Тайны Чапман». [16+].
20.00 Х/ф «Дом странных детей Мисс Перегрин». [16+].
22.30 «Водить по-русски». [16+].
23.30 «Знаете ли вы, что?» [16+].
00.30 Х/ф «На грани безумия». [16+].

СТС

06.00, 05.50 Ералаш. [0+].
06.55, 05.20 М/ф «Мультфильмы». [0+].
07.25 М/с «Простоквашино». [0+].
07.40 М/с «Ну, погоди! Каникулы». [6+].
08.00, 08.25, 18.30, 19.00, 19.30 Т/с «Кибер Иван». [16+].
09.00 Уральские пельмени. [16+].
09.20 М/ф «Академия магии». [6+].
11.05 М/ф «Щелкунчик и волшебная флейта». [6+].
13.00 Х/ф «2012». [16+].
16.05 Х/ф «Люди в чёрном. Интернэшнл». [16+].
20.00 Х/ф «Люди в чёрном». [0+].
21.55 Х/ф «Правила съёма. Метод Хитча». [12+].
00.20 Х/ф «Отмель». [16+].
02.00 Т/с «Папины дочки». [16+].

ПЯТЫЙ КАНАЛ РОССИЯ

05.00, 09.00, 13.00 «Известия». [16+].
05.25, 06.10, 07.00, 07.55 Т/с «Поселенцы». [16+].
08.55 «Знание – сила». [0+].
09.30, 10.25, 11.25, 12.30, 13.30, 14.05, 15.05 Т/с «Глухарь». [16+].
16.10, 17.30, 18.20, 19.10, 19.55, 20.35, 02.40, 03.20 Т/с «След». [16+].
21.25 Т/с «Свои-5». [16+].
22.20, 23.10 Т/с «Свои-3». [16+].
00.00 «Известия. Итоговый выпуск». [16+].
00.30, 01.15, 02.00 Т/с «Свои-4». [16+].
03.55 Т/с «Прокурорская проверка». [16+].

«АЛАНИЯ»

КАНАЛ «РОССИЯ 1»

05.07; 05.35; 07.07; 07.35 – Местное время. Вести-Ирыстон. Утро
06.07; 06.35; 08.07; 08.35 – Местное время. Вести-Алания. Утро
09.00 – Местное время. Вести-Ирыстон
09.35 – Утро России. Алания
09.55 – Канал «Россия 1»
14.30 – Местное время. Вести-Алания
21.05 – Местное время. Вести-Алания

«АЛАНИЯ»

КАНАЛ «РОССИЯ 24»

17.30 – Россия 24. Местное время
18.00 – Канал «Россия 24»



СРЕДА, 30.08

ПЕРВЫЙ

05.00 Телеканал «Доброе утро».
09.00, 12.00, 15.00 Новости (с субтитрами).
09.20 Премьера. «АнтиФейк». [16+].
10.00 «Жить здорово!» [16+].
10.50, 12.15, 17.00, 18.30 Информационный канал. [16+].
15.15 Премьера. «Давай поженимся!» [16+].
16.05 «Мужское / Женское». [16+].
18.00 Вечерние новости (с субтитрами).
19.55 «Куклы наследника Тутти». [16+].
21.00 «Время».
22.00 Т/с «Угрюм-река». [16+].
23.00 «Большая игра». [16+].
00.00, 00.45, 01.25, 02.00, 02.40, 03.05, 03.20, 04.00 ПОДКАСТ.ЛАБ. [16+].
03.00 Новости.
04.57 Перерыв в вещании.

РОССИЯ 1

05.00, 09.30 Утро России.
09.00, 14.30, 21.05 Вести. Местное время.
09.55 О самом главном. [12+].
11.00, 14.00, 16.00, 20.00 Вести.
11.30, 17.30 «60 минут». [12+].
14.55 Наши. [12+].
16.30 «Малахов». [16+].
21.20, 22.20 Т/с «Спасская. Новые серии». [16+].
23.25 Вечер с Владимиром Соловьёвым. [12+].
02.05 Т/с «Тайны следствия-2». [12+].
03.50 Т/с «Семейный детектив». [12+].
04.37 Перерыв в вещании.

НТВ

04.55, 05.40 Т/с «Улицы разбитых фонарей-9». [16+].
06.30 «Утро. Самое лучшее». [16+].
08.00, 10.00, 13.00, 16.00, 19.00, 23.15 «Сегодня».
08.25, 10.35 Т/с «Пёс-2». [16+].
13.25 «Чрезвычайное происшествие».
14.00 «Место встречи».
16.50 «За гранью». [16+].
17.55 «ДНК». [16+].
20.00, 21.05, 22.10 Т/с «Заповедный спецназ». [16+].
23.40 «Путь бойца». [18+].
01.00, 01.40, 02.20, 03.00, 03.40 Т/с «Братаны-3». [16+].
04.40 Д/с «Военно-исторические маршруты». [16+].

КУЛЬТУРА

06.30 «Пешком...»
07.05 Д/с «Первые в мире».
07.20, 16.15, 02.15 Д/с «Предки наших предков».
08.00 «Жизнь и судьба».
08.25 Х/ф «Сладкая женщина».
10.00, 12.30, 17.00, 19.30 Новости культуры.
10.15 Д/с «Писатели нашего детства».
10.45 Х/ф «Наше призвание».
12.00 Д/ф «Школа будущего».
12.45 Д/с «Земля людей».
13.20, 22.00 Х/ф «Жизнь Верди».
14.45, 23.25 «Три минуты тишины».
14.50, 23.30 Д/ф «ЦСДФ: Точка отсчета».
15.30 Д/ф «Николай Обухович. За амальгамой бытия». Юбилей Татьяны Скабард.
17.15, 00.55 Российские музыкальные фестивали.
18.40, 00.10 Д/с «История жизни».
19.45 Д/с «Невский ковчег. Теория невозможного».
20.15 Искусственный отбор.
20.55 «Спокойной ночи, малыши!»
21.10 Линия жизни.
03.00 Перерыв в вещании.

ТВ ЦЕНТР

06.00 «Настроение».
08.20 Т/с «Другая». [12+].
10.35, 04.45 Д/ф «Маргарита Назарова и Иван Дмитриев. Укрощение строптивых». [16+].
11.30, 14.30, 17.50, 22.00 События.
11.50 Т/с «Стажеры». [16+].
13.40, 05.20 «Мой герой». [12+].
14.50 Город новостей.
15.05, 03.15 Т/с «Анатомия убийства». [12+].
16.55, 23.10, 00.45 Прощание. [16+].
18.15 Х/ф «Жизнь, по слухам, одна». [12+].
22.35 «Формула успеха». [16+].
00.00 События. 25-й час.
00.30 «Петровка, 38». [16+].

01.30 «Знак качества». [16+].
02.10 Д/ф «Гражданская война. Забытые сражения». [12+].
02.50 «Осторожно, мошенники!» [16+].
05.55 Перерыв в вещании.

ДОМАШНИЙ

06.30, 05.30 По делам несовершеннолетних. [16+].
08.10 Давай разведёмся! [16+].
09.10 Тест на отцовство. [16+].
11.25, 23.20 Д/с «Понять. Простить». [16+].
12.30, 00.25 Д/с «Порча». [16+].
13.00, 01.00 Д/с «Знахарка». [16+].
13.35, 01.35 Д/с «Верну любимого». [16+].
14.10, 02.00 Д/с «Голоса ушедших душ». [16+].
14.45 Х/ф «Сокровище». [16+].
19.00 Х/ф «Чужое счастье». [16+].
02.25 Х/ф «Воспитание и выгул собак и мужчин». [16+].
04.00 Х/ф «Любимая». [16+].

РЕН ТВ

05.00, 18.00, 02.10 «Самые шокирующие гипотезы». [16+].
06.00 «С бодрым утром!» [16+].
08.30, 12.30, 16.30, 19.30, 23.00 «Новости». [16+].
09.00, 15.00 «Засекреченные списки». [16+].
11.00 «Как устроен мир с Тимофеем Баженовым». [16+].
12.00, 16.00, 19.00 Информационная программа 112. [16+].
13.00, 23.30 «Загадки человечества с Олегом Шишкиным». [16+].
14.00 «Невероятно интересные истории». [16+].
17.00, 02.55 «Тайны Чапман». [16+].
20.00 Х/ф «Стелс». [12+].
22.15 «Смотреть всем!» [16+].
00.30 Х/ф «Механик». [18+].

СТС

06.00, 05.50 Ералаш. [0+].
06.55, 05.20 М/ф «Мультфильмы». [0+].
07.25 М/с «Простоквашино». [0+].
07.40 М/с «Ну, погоди! Каникулы». [6+].
08.00, 08.25, 19.00, 19.30 Т/с «Кибер Иван». [16+].
09.00 Х/ф «Дорогой папа». [12+].
10.45 Х/ф «Большая свадьба». [16+].
12.35 Х/ф «Бумеранг». [16+].
14.55 Х/ф «Правила съёма. Метод Хитча». [12+].
17.20 Шоу «Уральских пельменей». [16+].
20.00 Х/ф «Люди в чёрном-2». [12+].
21.45 Х/ф «Ангелы и демоны». [16+].
00.35 Х/ф «Вальдо». [16+].
02.35 Т/с «Папины дочки». [16+].
05.10 «6 кадров». [16+].

ПЯТЫЙ КАНАЛ РОССИЯ

05.00, 09.00, 13.00, 17.00 «Известия». [16+].
05.25, 06.10, 07.05, 08.00 Т/с «Поселенцы». [16+].
09.30, 10.30, 11.30, 12.35, 13.30, 14.05, 15.05 Т/с «Глухарь». [16+].
16.10, 17.30, 18.20, 19.10, 19.55, 20.35, 02.40, 03.15 Т/с «След». [16+].
21.25 Т/с «Свои-5». [16+].
22.20, 23.10 Т/с «Свои-3». [16+].
00.00 «Известия. Итоговый выпуск». [16+].
00.30, 01.15, 02.00 Т/с «Свои-4». [16+].
03.55 Т/с «Прокурорская проверка». [16+].

«АЛАНИЯ»

КАНАЛ «РОССИЯ 1»

05.07; 05.35; 07.07; 07.35 – Местное время. Вести-Ирыстон. Утро
06.07; 06.35; 08.07; 08.35 – Местное время. Вести-Алания. Утро
09.00 – Местное время. Вести-Ирыстон
09.35 – Утро России. Алания
09.55 – Канал «Россия 1»
14.30 – Местное время. Вести-Алания
21.05 – Местное время. Вести-Алания

«АЛАНИЯ»

КАНАЛ «РОССИЯ 24»

17.30 – Россия 24. Местное время
18.00 – Канал «Россия 24»

ЧЕТВЕРГ, 31.08

ПЕРВЫЙ

05.00 Телеканал «Доброе утро».
09.00, 12.00, 15.00 Новости (с субтитрами).
09.20 Премьера. «АнтиФейк». [16+].
10.00 «Жить здорово!» [16+].
10.50, 12.15, 17.00, 18.30 Информационный канал. [16+].
15.15 Премьера. «Давай поженимся!» [16+].
16.05 «Мужское / Женское». [16+].
18.00 Вечерние новости (с субтитрами).
19.55 «Куклы наследника Тутти». [16+].
21.00 «Время».
22.00 Т/с «Угрюм-река». [16+].
23.00 «Большая игра». [16+].
00.00, 00.45, 01.25, 02.00, 02.40, 03.05, 03.20, 04.00 ПОДКАСТ.ЛАБ. [16+].
03.00 Новости.
04.57 Перерыв в вещании.

РОССИЯ 1

05.00, 09.30 Утро России.
09.00, 14.30, 21.05 Вести. Местное время.
09.55 О самом главном. [12+].
11.00, 14.00, 16.00, 20.00 Вести.
11.30, 17.30 «60 минут». [12+].
14.55 Наши. [12+].
16.30 «Малахов». [16+].
21.20, 22.21 Т/с «Спасская. Новые серии». [16+].
23.25 Вечер с Владимиром Соловьёвым. [12+].
02.05 Т/с «Тайны следствия-2». [12+].
03.50 Т/с «Семейный детектив». [12+].
04.37 Перерыв в вещании.

НТВ

04.55, 05.40 Т/с «Улицы разбитых фонарей-9». [16+].
06.30 «Утро. Самое лучшее». [16+].
08.00, 10.00, 13.00, 16.00, 19.00, 23.15 «Сегодня».
08.25, 10.35 Т/с «Пёс-2». [16+].
13.25 «Чрезвычайное происшествие».
14.00 «Место встречи».
16.50 «За гранью». [16+].
17.55 «ДНК». [16+].
20.00, 21.05, 22.10 Т/с «Заповедный спецназ». [16+].
23.40 «Путь бойца». [18+].
02.00, 02.40, 03.20, 04.00 Т/с «Братаны-3». [16+].

КУЛЬТУРА

06.30 «Пешком...»
07.05 Д/с «Первые в мире».
07.20, 16.15, 02.15 Д/с «Предки наших предков».
08.00 «Жизнь и судьба».
08.25 Д/с «Забытое ремесло».
08.40 Х/ф «Тракторщица».
10.00, 12.30, 17.00, 19.30 Новости культуры.
10.15 Д/с «Писатели нашего детства».
10.45 Х/ф «Наше призвание».
12.00 Д/ф «Школа будущего».
12.45 Д/с «Земля людей».
13.20, 22.00 Х/ф «Жизнь Верди».
14.45, 23.25 «Три минуты тишины».
14.50, 23.30 Д/ф «ЦСДФ: Точка отсчета».
15.30, 20.15 Искусственный отбор.
17.15, 00.55 Российские музыкальные фестивали.
18.40, 00.10 Д/с «История жизни».
19.45 Д/с «Невский ковчег. Теория невозможного».
20.55 «Спокойной ночи, малыши!»
21.10 Линия жизни.
03.00 Перерыв в вещании.

ТВ ЦЕНТР

06.00 «Настроение».
08.25 Т/с «Другая». [12+].
10.35 Д/ф «Людмила Целиковская. Муза трёх королей». [16+].
11.30, 14.30, 17.50, 22.00 События.
11.50 Т/с «Стажеры». [16+].
13.40, 05.20 «Мой герой». [12+].
14.50 Город новостей.
15.00, 03.15 Т/с «Анатомия убийства». [12+].
16.55 Прощание. [16+].
18.15 Х/ф «Отель последней надежды». [12+].
22.35 «Формула успеха». [16+].
23.05 Д/ф «Легенды эстрады. В кругу измен». [16+].
00.00 События. 25-й час.
00.30 «Петровка, 38». [16+].
00.45 Д/ф «Русские тайны. Товарищ Ванга». [16+].
01.25 Д/ф «Месть брошенных жён».

[16+].
02.05 Д/ф «Гражданская война. Забытые сражения». [12+].
02.45 «Осторожно, мошенники!» [16+].
04.40 Д/ф «Семён Фарада. Непутёвый кумир». [16+].

ДОМАШНИЙ

06.30, 05.30 По делам несовершеннолетних. [16+].
08.10 Давай разведёмся! [16+].
09.10 Тест на отцовство. [16+].
11.25, 23.25 Д/с «Понять. Простить». [16+].
12.30, 00.30 Д/с «Порча». [16+].
13.00, 01.00 Д/с «Знахарка». [16+].
13.35, 01.35 Д/с «Верну любимого». [16+].
14.10, 02.00 Д/с «Голоса ушедших душ». [16+].
14.45 Х/ф «От встречи до разлуки». [16+].
19.00 Х/ф «Беззащитное сердце». [16+].
02.25 Х/ф «Пуанты для плюшки». [16+].
05.25 «6 кадров». [16+].

РЕН ТВ

05.00, 18.00, 02.20 «Самые шокирующие гипотезы». [16+].
06.00 «С бодрым утром!» [16+].
08.30, 12.30, 16.30, 19.30, 23.00 «Новости». [16+].
09.00 «Документальный проект». [16+].
11.00 «Как устроен мир с Тимофеем Баженовым». [16+].
12.00, 16.00, 19.00 Информационная программа 112. [16+].
13.00, 23.30 «Загадки человечества с Олегом Шишкиным». [16+].
14.00 «Невероятно интересные истории». [16+].
15.00 «Неизвестная история». [16+].
17.00, 03.05 «Тайны Чапман». [16+].
20.00 Х/ф «Механик: Воскрешение». [16+].
22.00 «Смотреть всем!» [16+].
00.30 Х/ф «Охотники за головами». [18+].

СТС

06.00, 05.50 Ералаш. [0+].
06.55, 05.20 М/ф «Мультфильмы». [0+].
07.25 М/с «Простоквашино». [0+].
07.40 М/с «Ну, погоди! Каникулы». [6+].
08.00, 08.25, 19.00, 19.30 Т/с «Кибер Иван». [16+].
09.05 Уральские пельмени. [16+].
09.20 Х/ф «Ералаш в кино. Выпуск №1». [0+].
10.25 Х/ф «Подарок с характером». [0+].
12.20 Х/ф «Новая игрушка». [12+].
14.40 Х/ф «Ангелы и демоны». [16+].
17.25 Шоу «Уральских пельменей». [16+].
20.00 Х/ф «Люди в чёрном-3». [12+].
22.05 Х/ф «Инферно». [16+].
00.35 Х/ф «Вышка». [18+].
02.30 Т/с «Папины дочки». [16+].
05.10 «6 кадров». [16+].

ПЯТЫЙ КАНАЛ РОССИЯ

05.00, 09.00, 13.00, 17.00 «Известия». [16+].
05.25, 06.10, 07.05, 08.05 Т/с «Поселенцы». [16+].
09.30, 10.25, 11.30, 12.30, 13.30, 14.00, 15.05 Т/с «Глухарь». [16+].
16.10, 17.30, 18.20, 19.10, 19.55, 20.35, 02.40, 03.20 Т/с «След». [16+].
21.25 Т/с «Свои-5». [16+].
22.20, 23.10 Т/с «Свои-3». [16+].
00.00 «Известия. Итоговый выпуск». [16+].
00.30, 01.15, 02.00 Т/с «Свои-4». [16+].
03.55 Т/с «Прокурорская проверка». [16+].

«АЛАНИЯ»

КАНАЛ «РОССИЯ 1»

05.07; 05.35; 07.07; 07.35 – Местное время. Вести-Ирыстон. Утро
06.07; 06.35; 08.07; 08.35 – Местное время. Вести-Алания. Утро
09.00 – Местное время. Вести-Ирыстон
09.35 – Утро России. Алания
09.55 – Канал «Россия 1»
14.30 – Местное время. Вести-Алания
21.05 – Местное время. Вести-Алания

«АЛАНИЯ»

КАНАЛ «РОССИЯ 24»

17.30 – Россия 24. Местное время
18.00 – Канал «Россия 24»

ПЯТНИЦА, 01.09

ПЕРВЫЙ

05.00 Телеканал «Доброе утро».
09.00, 12.00, 15.00 Новости (с субтитрами).
09.20 Премьера. «АнтиФейк». [16+].
10.00 «Жить здорово!» [16+].
10.50, 12.15, 17.00 Информационный канал. [16+].
15.15 Премьера. «Давай поженимся!» [16+].
16.05 «Мужское / Женское». [16+].
18.00 Вечерние новости (с субтитрами).
18.40 «Человек и закон» с Алексеем Пимановым. [16+].
19.45 «Поле чудес». [16+].
21.00 «Время».
21.45 Премьера. «Голос. Уже не дети». [12+].
00.25, 01.05, 01.45, 02.20, 02.55, 03.35, 04.10, 04.45, 05.20 ПОДКАСТ. ЛАБ. [16+].

РОССИЯ 1

05.00, 09.30 Утро России.
09.00, 14.30, 21.15 Вести. Местное время.
09.55 О самом главном. [12+].
11.00, 14.00, 16.00, 20.00 Вести.
11.30, 17.30 «60 минут». [12+].
14.55 Судьба человека с Борисом Корчевниковым. [12+].
16.30 Прямой эфир. [16+].
21.30 Большой праздничный концерт, посвящённый Дню знаний из Государственного Кремлёвского Дворца.
23.40 X/ф «Два билета домой». [18+].
01.25 X/ф «Шанс». [12+].
04.37 Перерыв в вещании.

НТВ

04.50, 05.40 Т/с «Улицы разбитых фонарей-9». [16+].
06.30 «Утро. Самое лучшее». [16+].
08.00, 10.00, 13.00, 16.00, 19.00 «Сегодня».
08.25, 10.35 Т/с «Пёс-2». [16+].
13.25 «Чрезвычайное происшествие».
14.00 «Место встречи».
16.50 «ДНК». [16+].
17.55 «Жди меня». [12+].
20.00, 21.00, 22.00, 23.00 Т/с «Заповедный спецназ». [16+].
00.00 «Своя правда» с Романом Бабаюном. [16+].
01.55 «Захар Прилепин. Уроки русского». [12+].
02.15 «Инфошит». [16+].
02.40, 03.25, 04.10 Т/с «Братаны-3». [16+].

КУЛЬТУРА

06.30 «Пешком...»
07.05 Д/с «Первые в мире».
07.20 Д/с «Предки наших предков».
08.00 «Жизнь и судьба».
08.20 Шедевры старого кино.
09.30 Д/с «Запечатленное время».
10.00, 12.30, 17.00, 19.30 Новости культуры.
10.25 X/ф «Я – вожатый форпоста».
12.00 Д/ф «Школа будущего».
12.45 Д/ф «Траектория Глушко».
13.20 X/ф «Жизнь Верди».
14.45, 22.00 «Три минуты тишины».
14.50 «Театральная летопись. Избранное».
15.45 Искусственный отбор.
16.30 Д/ф «Роман в камне».
17.15 Российские музыкальные фестивали.
18.25 Линия жизни.
19.45, 02.10 Д/с «Искатели».
20.35 X/ф «Два Федора».
22.05 «Белая студия».
22.55 Спектакль «Кроткая».
00.40 X/ф «В ночь лунного затмения».
03.00 Перерыв в вещании.

ТВ ЦЕНТР

06.00 «Настроение».
08.30, 11.50 X/ф «Жизнь, по слухам, одна». [12+].
11.30, 14.30, 17.50 События.
12.35, 15.00 Т/с «Чудны дела твои, Господи!» [12+].
14.50 Город новостей.
16.55 Д/ф «Закулисные войны. Экстрасенсы». [16+].
18.10 X/ф «Дуэль королев». [12+].
20.00 X/ф «Личное дело майора Баранова». [16+].
22.05 «Приют комедиантов». [12+].
23.20 X/ф «Гений». [12+].
01.55 X/ф «Отель последней надежды». [12+].

04.50 «Петровка, 38». [16+].
05.05 Д/ф «Годунов и Барышников. Победителей не судят». [12+].
06.00 Д/ф «Георгий Данелия. Джентльмен удачи». [16+].

ДОМАШНИЙ

06.30, 05.00 По делам несовершеннолетних. [16+].
08.35 Давай разведёмся! [16+].
09.35 Тест на отцовство. [16+].
11.40, 23.15 Д/с «Понять. Простить». [16+].
12.40, 00.15 Д/с «Порча». [16+].
13.10, 00.45 Д/с «Знахарка». [16+].
13.40, 01.15 Д/с «Верну любимого». [16+].
14.15, 01.45 Д/с «Голоса ушедших душ». [16+].
14.45 X/ф «Чужое счастье». [16+].
19.00 X/ф «Врачебная ошибка». [16+].
02.10 Т/с «Как выйти замуж за миллионера». [16+].

РЕН ТВ

05.00, 18.00, 04.40 «Самые шокирующие гипотезы». [16+].
06.00 «С бодрым утром!» [16+].
08.30, 12.30, 16.30, 19.30 «Новости». [16+].
09.00 «Документальный проект». [16+].
11.00 «Как устроен мир с Тимофеем Баженовым». [16+].
12.00, 16.00, 19.00 Информационная программа 112. [16+].
13.00 «Загадки человечества с Олегом Шишкиным». [16+].
14.00 «Невероятно интересные истории». [16+].
15.00 «Засекреченные списки». [16+].
17.00 «Тайны Чапман». [16+].
20.00 X/ф «Книга Илая». [16+].
22.15 X/ф «Афера Оливера Твиста». [16+].
00.00 Соль. [16+].
01.25 X/ф «Антитела». [16+].
02.55 X/ф «Стелс». [12+].

СТС

06.00, 05.50 Ералаш. [0+].
06.55, 05.20 М/ф «Мультфильмы». [0+].
07.25 М/с «Простоквашино». [0+].
07.40 М/с «Ну, погоди! Каникулы». [6+].
08.00, 08.25 Т/с «Кибер Иван». [16+].
09.00 X/ф «Инферно». [16+].
11.25 Уральские пельмени. [16+].
13.55 Шоу «Уральских пельменей». [16+].
23.00 X/ф «Код да Винчи». [18+].
02.00 Т/с «Папины дочки». [16+].

ПЯТЫЙ КАНАЛ РОССИЯ

05.00, 09.00, 13.00, 17.00 «Известия». [16+].
05.25, 06.10, 07.05, 08.00 Т/с «Поселенцы». [16+].
09.30, 10.35, 11.35, 12.35, 13.30, 14.05, 15.10 Т/с «Глухарь. Продолжение». [16+].
16.10, 17.30, 18.20, 19.10, 19.45, 20.35 Т/с «След». [16+].
21.25 Т/с «Свои-5». [16+].
22.20, 02.30, 03.05 Т/с «Свои-3». [16+].
23.10 «Светская хроника». [16+].
00.15, 01.00, 01.45 Они потрясли мир. [12+].
03.45, 04.25 Т/с «Свои-2». [16+].

«АЛАНИЯ»

КАНАЛ «РОССИЯ 1»

05.07; 05.35; 07.07; 07.35 – Местное время. Вести-Ирыстон. Утро
06.07; 06.35; 08.07; 08.35 – Местное время. Вести-Алания. Утро
09.00 – Местное время. Вести-Ирыстон
09.35 – Утро России. Алания
09.55 – Канал «Россия 1»
14.40 – Местное время. Вести-Алания
21.05 – Местное время. Вести-Алания

«АЛАНИЯ»

КАНАЛ «РОССИЯ 24»

17.30 – Россия 24. Местное время
18.00 – Канал «Россия 24»

СУББОТА, 02.09

ПЕРВЫЙ

06.00 Телеканал «Доброе утро. Суббота».
09.45 «Слово пастыря». [0+].
10.00, 12.00 Новости (с субтитрами).
10.15 Премьера. «Поехали!» [12+].
11.05 Премьера. «ПроУют». [0+].
12.15 Д/ф «Прими «Вызов» – почувствуй силу!» [12+].
14.40 Д/ф «До слез бывает одиноко...» Ко дню рождения Елены Прокловой. [12+].
15.25 X/ф «Будьте моим мужем». [12+].
17.05 Д/ф «Александр Балуев. Герой, одержимый страстью». [12+].
18.00 Вечерние новости (с субтитрами).
18.20 «Сегодня вечером». [16+].
19.55 Премьера. «Кто хочет стать миллионером?» [12+].
21.00 «Время».
21.35 «Клуб Веселых и Находчивых». Кубок мэра Москвы. [16+].
23.50 X/ф «9 причин, чтобы жить». [16+].
01.30, 02.10, 02.50, 03.25, 04.00, 04.35, 05.10 ПОДКАСТ.ЛАБ. [16+].

РОССИЯ 1

05.00 Утро России. Суббота.
08.00 Вести. Местное время.
08.20 Местное время. Суббота.
08.35 По секрету всему свету.
09.00 Формула еды. [12+].
09.25 Пятеро на одного.
10.10 Сто к одному.
11.00, 17.00, 20.00 Вести.
11.30 Фестиваль детской художественной гимнастики «Алина».
12.45 Т/с «Несломленная». [12+].
17.50 Привет, Андрей! [12+].
21.00 X/ф «Пустой дом». [12+].
00.40 X/ф «Яркие краски осени». [12+].
04.05 X/ф «Не говори мне «Прощай!» [12+].
05.47 Перерыв в вещании.

НТВ

04.55, 05.45, 06.35 Т/с «Улицы разбитых фонарей-9». [16+].
07.25 «Смотр». [0+].
08.00, 10.00, 16.00 «Сегодня».
08.20 «Поедем, поедим!» [16+].
09.25 «Едим дома». [0+].
10.20 «Главная дорога». [16+].
11.00 «Живая еда» с Сергеем Малозёмовым. [12+].
12.00 «Квартирный вопрос». [0+].
13.10 «НашПотребНадзор». [16+].
14.20 «Игры разумов». [0+].
15.00 «Своя игра». [0+].
16.20 ЧП. Расследование. [16+].
17.00 «Следствие вели...» [16+].
19.00 «Центральное телевидение» с Вадимом Такменевым.
20.20 «Ты не поверишь!» [16+].
21.20 «Секрет на миллион». [16+].
23.30 «Международная пилорама» с Тиграном Кеосаяном. [18+].
00.15 Квартирник НТВ у Маргулиса. [16+].
01.50 «Дачный ответ». [0+].
02.45, 03.25, 04.05 Т/с «Братаны-3». [16+].

КУЛЬТУРА

06.30 «Библейский сюжет».
07.05 М/ф «Мультфильмы».
08.30 X/ф «В ночь лунного затмения».
10.00, 19.30 Новости культуры.
10.15 X/ф «Два Федора». [18+].
11.40 Д/с «Передвижники».
12.10 Черные дыры. Белые пятна.
12.50 Д/с «Первые в мире».
13.05, 22.35 «Три минуты тишины».
13.10 Гала-концерт Международного фестиваля народной песни «Добровидение».
14.45 «Рассказы из русской истории».
16.00 Большие и маленькие.
17.55 X/ф «Ключ без права передачи».
19.45 Д/ф «Эстрада, которую нельзя забыть».
20.35 X/ф «Железная маска».
22.40 Клуб «Шаболовка, 37».
23.45 X/ф «Девушка с характером».
01.10 Д/с «Страна птиц».
01.50 Д/с «Искатели».
02.40 М/ф «Мультфильмы для взрослых».
03.00 Перерыв в вещании.

ТВ ЦЕНТР

06.40 «Православная энциклопедия». [6+].
07.05 «Уполномочены рассмешить!» Юмористический концерт. [12+].

08.55 X/ф «Мачеха». [0+].
10.35 Д/ф «Татьяна Дороница. Одиночество королевы». [16+].
11.30, 14.30, 22.00 События.
11.45 Д/с «Большое кино». [16+].
12.15 X/ф «Три плюс два». [0+].
14.45 X/ф «Серёжки с сапфирами». [12+].
18.25 X/ф «Тихая гавань». [12+].
22.15 Д/ф «Блудный сын президента». [16+].
22.55 Д/с «Приговор». [16+].
23.45 Д/ф «90-е. Заказные убийства». [16+].
00.30 Д/ф «Удар властью. Александр Лебедь». [16+].
01.10 Специальный репортаж. [16+].
01.35, 02.15, 03.00 Прощание. [16+].
03.40 Д/ф «Закулисные войны. Экстрасенсы». [16+].
04.20 «Петровка, 38». [16+].
04.30 Д/ф «Мосфильм. Фабрика советских грёз». [12+].

ДОМАШНИЙ

06.30, 06.15 «6 кадров». [16+].
07.20, 04.05 X/ф «По семейным обстоятельствам». [16+].
09.55 X/ф «Беззащитное сердце». [16+].
14.15 Т/с «Единственный мой грех». [16+].
22.45 X/ф «Страшная красавица». [16+].
00.45 X/ф «Контракт на счастье». [16+].

РЕН ТВ

05.00, 04.45 «Самые шокирующие гипотезы». [16+].
07.00 «С бодрым утром!» [16+].
08.30, 12.30, 16.30 «Новости». [16+].
09.00 «Минтранс». [16+].
10.00 Самая полезная программа. [16+].
11.00, 13.00 «Военная тайна» с Игорем Прокопенко. [16+].
15.00 «СОВБЕЗ». [16+].
17.00 «Документальный спецпроект». [16+].
18.00 «Засекреченные списки». [16+].
19.00 X/ф «Круиз по джунглям». [12+].
21.25 X/ф «Виктор Франкенштейн». [16+].
23.35 X/ф «Иллюзия полета». [16+].
01.35 X/ф «На грани безумия». [16+].
03.10 X/ф «Охотники за головами». [18+].

СТС

06.00, 05.50 Ералаш. [0+].
07.00 М/с «Три кота». [0+].
07.30 М/с «Отель «У овечек». [0+].
07.40 Шоу «Уральских пельменей». [16+].
09.00, 09.30 ПроСТО кухня. [12+].
10.00 «100 мест, где поесть». [16+].
11.00 Интуристы. [16+].
11.40 М/ф «Академия магии». [6+].
13.20 М/ф «Мальчик-дельфин». [6+].
15.05 М/ф «Кот в сапогах». [0+].
16.50 М/ф «Вперёд». [6+].
18.50 М/ф «Неисправимый Рон». [6+].
21.00 X/ф «Я, робот». [12+].
23.15 X/ф «Робот по имени Чаппи». [18+].
01.40 X/ф «Код да Винчи». [18+].
03.55 Т/с «Папины дочки». [16+].
05.05 «6 кадров». [16+].
05.15 М/ф «Мультфильмы». [0+].

ПЯТЫЙ КАНАЛ РОССИЯ

05.00, 05.40, 06.25, 07.05, 07.55, 08.40, 09.30, 10.30, 11.25, 12.20, 13.15, 14.10, 15.00, 15.55, 16.45, 17.40 Т/с «Условный мент-2». [16+].
18.30, 19.20, 20.10, 20.50, 21.35, 22.25, 23.10 Т/с «След». [16+].
00.00 «Известия. Главное». [16+].
01.05 «Светская хроника». [16+].
02.10, 02.55, 03.40, 04.25 Т/с «Морские дьяволы-4». [16+].

«АЛАНИЯ»

КАНАЛ «РОССИЯ 1»

08.00 – Вести. Местное время
08.15 – Канал «Россия 1»
08.20 – Местное время. Суббота
08.35 – Канал «Россия 1»

«АЛАНИЯ»

КАНАЛ «РОССИЯ 24»

21.00 – Россия 24. Местное время
21.30 – Канал «Россия 24»



ВОСКРЕСЕНЬЕ, 03.09

ПЕРВЫЙ

06.00 Новости.
06.10, 00.35, 01.15, 01.55, 02.30, 03.05, 03.40, 04.15 ПОДКАСТ.ЛАБ. [16+].
06.55 Играй, гармонь любимая! [12+].
07.40 «Часовой». [12+].
08.10 «Здоровье». [16+].
09.20 «Мечталлион». Национальная Лотерея. [12+].
09.40 «Непутевые заметки» с Дмитрием Крыловым. [12+].
10.00, 12.00 Новости (с субтитрами).
10.15 Премьера. «Жизнь других». [12+].
11.10 Премьера. «Повара на колесах». [12+].
12.15 «Видели видео?» [0+].
14.10 Х/ф «Розыгрыш». [12+].
16.05 Д/ф «Какой из меня Ромео!» К 65-летию Сергея Гармаша. [12+].
17.00 Д/ф Премьера. «Звезды на передовой». Специальный репортаж. [16+].
18.00 Вечерние новости (с субтитрами).
19.00 «Три аккорда». [16+].
21.00 «Время».
22.35 Х/ф Премьера. «Мать моего сына». [16+].
04.57 Перерыв в вещании.

РОССИЯ 1

06.10, 01.30 Х/ф «Портрет женщины в красном». [12+].
08.00 Местное время. Воскресенье.
08.35 Когда все дома с Тимуром Кизяковым.
09.25 Утренняя почта с Николаем Басковым.
10.10 Сто к одному.
11.00, 17.00 Вести.
11.30 Большие перемены. [6+].
12.35 Т/с «Несломленная». [12+].
17.50 Песни от всей души. [12+].
20.00 Вести недели.
22.00 Москва. Кремль. Путин.
22.40 Воскресный вечер с Владимиром Соловьёвым. [12+].
03.15 Перерыв в вещании.

НТВ

04.45, 05.35 Т/с «Улицы разбитых фонарей-9». [16+].
06.30 «Центральное телевидение». [16+].
08.00, 10.00, 16.00 «Сегодня».
08.20 «У нас выигрывают!» [12+].
10.20 «Первая передача». [16+].
11.00 «Чудо техники». [12+].
11.55 «Дачный ответ». [0+].
13.00 «НашПотребНадзор». [16+].
14.05 «Однажды...» [16+].
15.00 «Своя игра». [0+].
16.20 Человек в праве с Андреем Куницыным. [16+].
17.00 «Следствие вели...» [16+].
18.00 «Новые русские сенсации». [16+].
19.00 «Итоги недели» с Ирадой Зейналовой.
20.20 «Ты супер! Суперсезон». [6+].
23.15 «Звезды сошлись». [16+].
00.55 «Основано на реальных событиях». [16+].
03.20, 04.00 Т/с «Братаны-3». [16+].
04.49 Перерыв в вещании.

КУЛЬТУРА

06.30 М/ф «Мультфильмы».
07.45 Х/ф «За все в ответе».
09.55, 01.25 Диалоги о животных.
10.35 Х/ф «Друг мой, Колька!..»
12.00 Неизвестные маршруты России.
12.40 Д/с «Невский ковчег. Теория невозможного».
13.05, 23.30 «Три минуты тишины».
13.10 Гала-концерт Международного фестиваля народной песни «Добровидение».
14.25 «Игра в бисер» с Игорем Волгиным.
15.05, 00.00 Х/ф «Уроки французского».
16.30 «Картина мира с Михаилом Ковальчуком».
17.10 Д/с «Первые в мире».
17.30 «Пешком...»
18.00 Большая опера. Гала-концерт в Уфе.
19.30 Новости культуры.
19.45 Новости культуры с Владиславом Флярковским.
20.25 Д/ф «Эстрада, которую нельзя забыть».
21.10 Х/ф «Анна Каренина».
23.35 Д/ф «Роман в камне».
02.05 Д/с «Искатели».
03.00 Перерыв в вещании.

ТВ ЦЕНТР

05.45 Х/ф «Три плюс два». [0+].
07.25 Х/ф «Дуэль королей». [12+].
09.00 Х/ф «Личное дело майора Баранова». [16+].
11.00, 11.45 Х/ф «Гений». [12+].
11.30, 00.20 События.
14.30 Московская неделя.
15.00 Д/ф «Дорогие товарищи. Золото партии». [16+].
15.50 Д/ф «Следствие ведёт КГБ. Шпион на миллиард долларов». [12+].
16.40 Х/ф «Интим не предлагать». [12+].
18.35 Х/ф «Зеркала любви». [12+].
22.35, 00.35 Х/ф «Половинки невозможного». [12+].
02.00 Т/с «Сразу после сотворения мира». [16+].
05.30 Д/с «Большое кино». [16+].
05.55 Перерыв в вещании.

ДОМАШНИЙ

06.30 «6 кадров». [16+].
06.55 Х/ф «Карнавал». [16+].
09.45 Х/ф «Врачебная ошибка». [16+].
14.00 Т/с «Сезон дождей». [16+].
22.20 Х/ф «Новая жена». [16+].
00.40 Т/с «Единственный мой грех». [16+].
04.10 Х/ф «Страшная красавица». [16+].
05.40 Д/с «Будни ЗАГС». [16+].

РЕН ТВ

05.00, 23.55 «Самые шокирующие гипотезы». [16+].
07.00 «С бодрим утром!» [16+].
08.30, 12.30 «Новости». [16+].
09.00 «Самая народная программа». [16+].
09.25 «Знаете ли вы, что?» [16+].
10.30 «Наука и техника». [16+].
11.30 «Неизвестная история». [16+].
12.45 Х/ф «Линия горизонта». [16+].
14.30 Х/ф «Во власти стихии». [16+].
16.20 Х/ф «Идеальный побег». [16+].
18.20 Х/ф «Джуманджи: Зов джунглей». [16+].
20.40 Х/ф «Джуманджи: Новый уровень». [16+].
23.00 «Итоговая программа с Петром Марченко». [16+].

СТС

06.00, 05.50 Ералаш. [0+].
07.00 М/с «Детектив Финник». [0+].
08.00, 10.10 Шоу «Уральских пельменей». [16+].
09.00 Рогов в городе. [16+].
10.00 Уральские пельмени. [16+].
11.40 Х/ф «Люди в чёрном». [0+].
13.40 Х/ф «Люди в чёрном-2». [12+].
15.25 Х/ф «Люди в чёрном-3». [12+].
17.30 М/ф «Кошеч. Начало». [6+].
19.25 М/ф «Кошеч. Похититель невест». [6+].
21.00 Х/ф «Круэлла». [12+].
23.40 Х/ф «Вестсайдская история». [12+].
02.35 Т/с «Папины дочки». [16+].
05.15 М/ф «Мультфильмы». [0+].

ПЯТЫЙ КАНАЛ РОССИЯ

05.00, 05.10 Т/с «Морские дьяволы-4». [16+].
05.55, 23.25, 00.15, 01.10, 02.05, 02.50, 03.30, 04.15 Т/с «Морские дьяволы-5». [16+].
06.40 Х/ф «Морозко». [0+].
08.10 Х/ф «Невероятные приключения итальянцев в России». [12+].
10.15, 11.10, 12.10, 13.05 Т/с «Барсы». [16+].
14.05, 15.05, 15.50, 16.45 Х/ф «Краповый берет». [16+].
17.40, 18.35, 19.30, 20.25, 21.25, 22.25 Т/с «Чужой район». [16+].

«АЛАНИЯ»

КАНАЛ «РОССИЯ 1»


08.00 – Местное время. Воскресенье
08.35 – Канал «Россия 1»

«АЛАНИЯ»

КАНАЛ «РОССИЯ 24»

13.00 – Россия 24. Местное время
14.00 – Канал «Россия 24»

КРОССВОРД

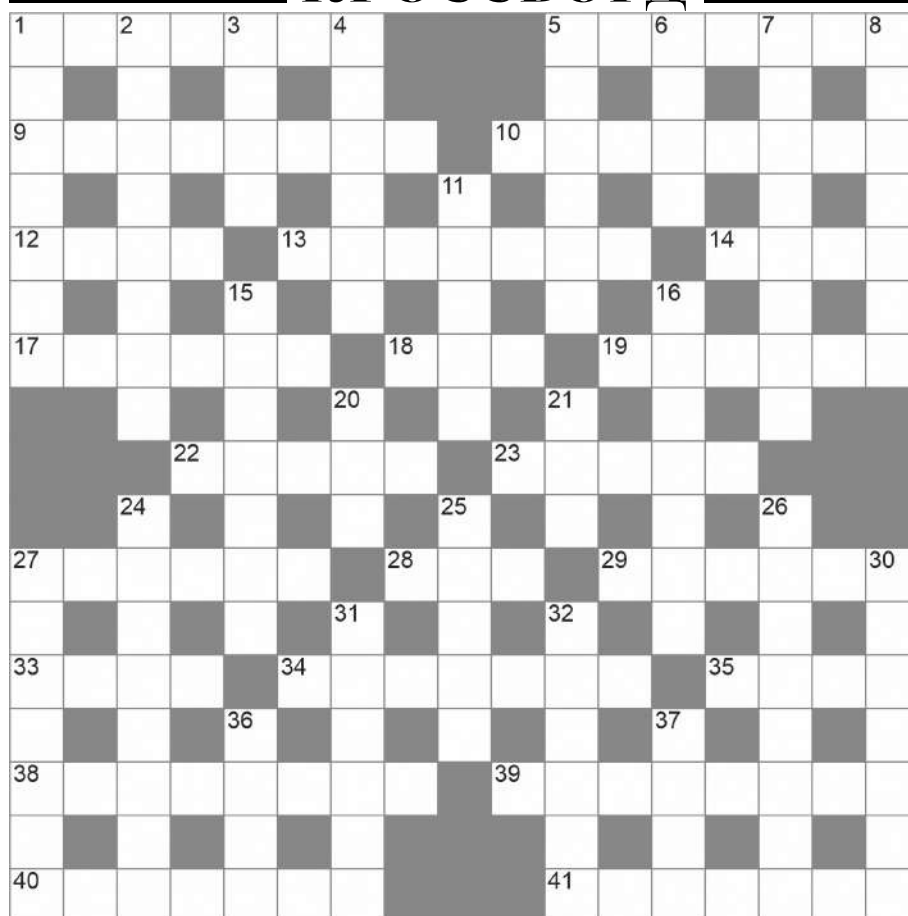

ПО ГОРИЗОНТАЛИ:

1. Пластиночный «заводила» наших предков. **5.** Легкий сельский дом в тропических странах. **9.** Разведывательная или сыскная служба. **10.** Примета про черную кошку, перебежавшую дорогу. **12.** Насреддин «учил» его говорить. **13.** Кусочек разбившейся на счастье посуды. **14.** Сочинение небольшого объема на частную тему. **17.** Гриб из семейки на поваленном дереве. **18.** Звание, связанное с высокой, почетной должностью. **19.** Рычаг с ножным приводом. **22.** Пастбище, место кормления скота. **23.** Петербургский чижик и номенклатурная шапка. **27.** Чешский танец, хотя по названию и не скажешь. **28.** Семья пчел, отделяющаяся из улья. **29.** В изобразительном искусстве: наклеивание на какую-нибудь основу материалов другой фактуры, другого цвета. **33.** Территория и размещенные на ней войска, запасы оружия, боеприпасы. **34.** Часть винтовки, больно бьющий в плечо. **35.** Разговорное название удушливого газа. **38.** Американский штат между Миссисипи и Техасом. **39.** Песнь, которую поют, восхваляя. **40.** Проклятье на голову еретика. **41.** Коренной житель, абориген.

ПО ВЕРТИКАЛИ:

1. Длинное весло для управления плотом. **2.** Велосипед, на котором можно вспотеть, но так и не сдвинуться с места. **3.** Белый символ девичьей победы по уменьшению количества холостых мужчин. **4.** «Икранизация» рыбьей истории любви. **5.** Короткая куртка, низ которой заканчивается притачным поясом. **6.** Не поднятая еще целина. **7.** Летательный аппарат, который легче воздуха. **8.** Ее нужно выстоять, чтобы пробиться к прилавку во время грандиозной распродажи. **11.** Поселение вне городских стен. **15.** Короткий отпуск солдата. **16.** Он стал не только первым европейцем, получившим тренерский пост в НХЛ, но добился успеха - его подопечная команда «Нью Джерси Дэвилз» завоевала Кубок Стэнли, победив в розыгрыше 2000 года. **20.** Переносное жилище северных народов, остов из шестов, покрытый шкурами. **21.** Задворки фронта, кующие его победу. **24.** Из чего вылупляют зенки? **25.** Доска для зубов при голодном желудке. **26.** Подвижный брус для закрытия пути на переездах. **27.** Процесс «покраски» стен шпакрилом. **30.** Для кавалериста не роскошь, а средство передвижения. **31.** Глиняный удлиненный горшок для молока. **32.** Тип, дискриминирующий людей, исходя из цвета кожи. **36.** Снижение самолета с ускорением. **37.** Киану, побывавший «на гребне волны».

ОТВЕТЫ НА КРОССВОРД:

ПО ГОРИЗОНТАЛИ: 1. Патефон. 5. Бунгало. 9. Агентура. 10. Суеверие. 12. Ишак. 13. Осколок. 14. Эссе. 17. Опенок. 18. Сан. 19. Педаль. 22. Выгул. 23. Пыжик. 27. Польша. 28. Рой. 29. Коллаж. 33. База. 34. Приклад. 35. Угар. 38. Луизиана. 39. Дифирамб. 40. Анафема. 41. Туземец.
ПО ВЕРТИКАЛИ: 1. Правило. 2. Тренажер. 3. Фата. 4. Нерест. 5. Блузон. 6. Новь. 7. Аэростат. 8. Очередь. 11. Посад. 15. Побывка. 16. Фетисов. 20. Чум. 21. Тыл. 24. Глазница. 25. Полка. 26. Шлагбаум. 27. Побелка. 30. Жеребец. 31. Кринка. 32. Расист. 36. Пике. 37. Ривз.

ОТВЕТЫ НА СКАНВОРД НА СТР. 9:

ПО ГОРИЗОНТАЛИ: Нонет. Илион. Гамак. Халупа. Тетива. Смотр. Пенне. Апаш. Скоп. Атолл. Скотт. Адыо. Росчерк. Ясли. Бурав. Ординар. Лео. Жажда. Свист. Задник. Мыс. Пуск. Маренго. Спил. Натр. Нео. Гит.
ПО ВЕРТИКАЛИ: Каска. Ландо. Жасмин. Триод. Кале. Престо. Раз. Книга. Сад. Ахен. Скотч. Инд. Наг. Инам. Ногти. Атон. Арба. Орт. Этикет. Курск. Тра-та. Стихи. Подхалим. Вуаль. Весы. Банда. Шлюп. Отс.



				↙	Не дере- во, а с листьями	↙	Надел от раджи	↙	Вежли- вость по протоко- лу	↙	Поэзия, вирши	↘	
				↘					Арена Троянс- кой вой- ны		Разбой- ничья шайка		
				↘	Хор из девяти певцов		Единый бог сол- нечного диска	↘					
				↘					Расход семейно- го бюд- жета		Паранд- жа пожи- же		
					Лежак из невода	→	Туго на- тянутая бечева	→					
↙	Имба, чьи обитатели за гранью бедности	↘	Тип кузо- ва авто- мобиля		Музыка в быстром темпе	↘	Упако- вочная клеякая лента	↘			Льстивый угодник	↘	Трехмач- товый парусник (стар.)
↙					Большое коли- чество (устар.)		Состяза- ние «по- казух»		Распаш- ной ворот	→			
↙	Ремесло Пугаче- вой		Шапка шахтера		Какую лампу создал Ли Форест?	↘			Остров без сере- дины	→			
↙					Яблоне- вая ро- щица		Двухко- лесная повозка	↘	Фран- цузское «гудбай»	→			
↙	Автор романа «Айвен- го»		Завиток в подписи	→						Город, знамени- тый со- ловьями	↘	1	
↙					«... и навсег- да»		Его исто- к - на Ти- бете	→	Сверло колово- рота	→			Спел арию мистера Икс
↙	Детский сад для малюток		Геогра- фический термин	→						Прозви- ще Ди Каприо	→		
↙					Пяточная часть обуви		Предмет забот маникюр- ши	↘	Оружие Соловья- разбой- ника	→			
↙	Утолен- ная во- дой	2		↘	Порт во Франции	↘					Кусок су- ши, «впа- дающий» в водоем	→	
↙					Город-ку- рорт в Германии		Против- ник Рик- ки-Тикки- Тави	↘	Первый канал ТВ	↘			
↙	Отправка ракеты на задание		Оттенок - черный с серым отливом	→									
↙					Едкая окись	→							
↙	Там прошла ножовка		Избран- ный из «Матри- цы»	→			Сольный заезд на треке	→					



ГОРОСКОП НА НЕДЕЛЮ, С 28 АВГУСТА ПО 3 СЕНТЯБРЯ

ОВЕН. В этот промежуток дней Овны должны обратить внимание на свои личные и духовные потребности. Уделите время для саморазвития и поиска смысла в своей жизни. Будьте открыты для новых знаний и опыта.

ТЕЛЕЦ. На протяжении этих семи дней стоит проявить оригинальность. У вас появятся возможности для воплощения своих идей и новаторских подходов. В деловой сфере стоит быть готовым к экспериментам.

БЛИЗНЕЦЫ. Представители знака, сосредоточенные на работе и стремящиеся к профессиональному успеху, покажут, на что способны, и найдут новых союзников. Будет возможность заняться чем-то действительно интересным и перспективным.

РАК. У вас появятся возможности для расширения горизонтов и получения новых знаний. В деловой сфере стоит быть открытым для новых целей. В личной жизни стоит проявлять юмор и радость,

чтобы создать позитивную атмосферу вокруг себя.

ЛЕВ. Реализуйте сейчас по максимуму все ваши старые задумки и планы. Отношения с противоположным полом будут на высоком уровне. Расположение звезд несет вам огромное количество позитива. Финансовая удача вам сейчас обеспечена.

ДЕВА. Раскройте свой творческий потенциал и стремитесь к самореализации в выбранных областях. Откройтесь для новых идей и вдохновения, которые могут привести к творческому росту и успеху.

ВЕСЫ. Важно уделять внимание своим личным отношениям. Будьте открытыми и честными в отношениях с близкими людьми. Поддерживайте эмоциональную связь и практикуйте взаимопонимание и поддержку.

СКОРПИОН. На этой неделе важно обратить внимание на свою энергию и внутреннюю силу. Занимайтесь практиками саморазвития, стремитесь к гармонии и

балансу. Укрепляйте свою внутреннюю силу и уверенность.

СТРЕЛЕЦ. В это время появятся новые возможности для участия в общественной деятельности. Проявите активность в своем сообществе, помогайте нуждающимся и вносите свой вклад в общее благосостояние.

КОЗЕРОГ. Вероятно, в этот период вы сможете расширить свои социальные связи. Будьте открыты для новых людей и инициатив, участвуйте в общественных мероприятиях.

ВОДОЛЕЙ. Появятся новые возможности для развития вашей коммуникации и межличностных навыков. Будьте открыты для новых контактов и стремитесь к улучшению своей способности эффективно общаться с другими людьми.

РЫБЫ. Следите за своим настроением: мрачные мысли, неприятные воспоминания могут испортить его надолго. А вот интересное занятие вдохновит, подарит заряд энергии.



(Окончание. Начало в №92)

ПРИЛОЖЕНИЕ №3
«Предоставление жилых помещений по договорам социального найма гражданам, состоящим на учете в качестве нуждающихся в жилых помещениях», утвержденному постановлением АМС г. Владикавказа от 25.07.2023г. № 1452

Гражданин _____,
проживающему по адресу: _____

УВЕДОМЛЕНИЕ
о предоставлении жилого помещения по договору социального найма

Сообщаем, что в соответствии с решением _____ от «___» _____ 20___ года, протокол заседания № _____, Вашей семье в составе _____ (_____) человек предоставляется жилое помещение муниципального жилищного фонда по договору социального найма, находящееся по адресу: _____

состоящее из _____ комнат, общей площадью _____

Должностное лицо _____ (подпись) _____ (расшифровка подписи)

(оборотная сторона уведомления)

- Состав семьи:
1. Заявитель _____ г.р.
 2. _____ г.р.
 3. _____ г.р.
 4. _____ г.р.
 5. _____ г.р.
 6. _____ г.р.
 7. _____ г.р.
 8. _____ г.р.
 9. _____ г.р.
 10. _____ г.р.

ПРИЛОЖЕНИЕ №4
«Предоставление жилых помещений по договорам социального найма гражданам, состоящим на учете в качестве нуждающихся в жилых помещениях», утвержденному постановлением АМС г. Владикавказа от 25.07.2023 г. № 1452

Гражданин _____, проживающему по адресу: _____

УВЕДОМЛЕНИЕ
о снятии с учета в качестве нуждающихся в жилых помещениях, предоставляемых по договору социального найма

Сообщаем, что в соответствии с решением _____ от «___» _____ 20___ года, протокол заседания № _____, на основании статьи _____ Закона Республики Северная Осетия-Алания от 27 октября 2006 года № 51-РЗ «О жилищной политике в Республике Северная Осетия-Алания» Вы сняты с учета, так как _____

(указать причину)

Если Вы не согласны с принятым решением, то можете обратиться с письменным заявлением, указав мотивы, по которым считаете отказ неправомерным, в _____

Должностное лицо _____ (подпись) _____ (расшифровка подписи)

ПРИЛОЖЕНИЕ №5
«Предоставление жилых помещений по договорам социального найма гражданам, состоящим на учете в качестве нуждающихся в жилых помещениях», утвержденному постановлением АМС г. Владикавказа от 25.07.2023 г. № 1452

Справочные телефоны, адреса, органов и организаций, обращение в которые необходимо при предоставлении муниципальной услуги размещается по следующим адресам в сети Интернет:

УФМС РФ:	www.fms.gov.ru
Управление Росреестра по РСО-Алания	www.to15.rosreestr.ru
ФБУ БТИ	www.r15.rosinv.ru
ОПФР по РСО-Алания	www.pfrf.ru;
Мин. труда и социального развития РСО-Алания	www.minsotc15.ru
ЗАГС по РСО-Алания	www.zags-15.ru
Государственное казенное учреждение Центр занятости населения по г. Владикавказ	www.trud15.ru
МРИ ФНС России по г. Владикавказ	www.r15.nalog.ru
МВД по РСО-Алания	www.mvd-alania.ru

ПРИЛОЖЕНИЕ № 6
«Предоставление жилых помещений по договорам социального найма гражданам, состоящим на учете в качестве нуждающихся в жилых помещениях», утвержденному постановлением АМС г. Владикавказа от 25.07.2023 г. № 1452

Образец информации-квитка, выдаваемой заявителю

АМС г. Владикавказа 362040 пл.Штыба, 2

Вх. № _____ от «___» _____ 20___ г.

Обращаться по телефону: _____

В _____

каб. № _____ с «___» _____ 20___ г.

Управление документационного обеспечения деятельности АМС и приема граждан: 25-45 - 43

ПРИЛОЖЕНИЕ № 7
«Предоставление жилых помещений по договорам социального найма гражданам, состоящим на учете в качестве нуждающихся в жилых помещениях», утвержденному постановлением АМС г. Владикавказа от 25.07.2023 г. № 1452

РАСПИСКА
в получении представленных заявителем документов

Дата принятия заявления и документов «___» _____ 20___ г.

Перечень документов, представленных заявителем:

Фамилия и подпись лица, принявшего заявление _____ дата _____

ПРИЛОЖЕНИЕ № 8
«Предоставление жилых помещений по договорам социального найма гражданам, состоящим на учете в качестве нуждающихся в жилых помещениях», утвержденному постановлением АМС г. Владикавказа от 25.07.2023 г. № 1452


Состав запрашиваемых документов и информации, необходимых для предоставления муниципальных услуг, находящихся в распоряжении органов и организаций.

№	Наименование документа, сведений	Состав запроса	Орган власти в распоряжении, которого находится документ либо информация
1	Выписка из Единого государственного реестра прав на недвижимое имущество и сделок с ним	Сведения из ЕГРП	Росреестр
2	Выписка из единого государственного реестра прав на недвижимое имущество и сделок с ним о правах отдельного лица на имеющиеся (имеющиеся) у него объекты недвижимого имущества	Сведения из ЕГРП о правах отдельного лица	Росреестр
3	страховое свидетельство РФ Государственного пенсионного страхования	Запрос сведений о страховом номере индивидуального лицевого счета	ПФР
4	копии налоговых деклараций за прошедший налоговый период, заверенные налоговыми органами	Копия налоговой декларации	ФНС России
5	Свидетельство о постановке на учет в налоговом органе юридического лица или индивидуального предпринимателя	Запрос сведений о постановке на учет в налоговом органе Российской Федерации	ФНС России
6	справка о постановке на учет в качестве безработного	Запрос сведений о постановке на учет в качестве безработного	ГКУ Центр занятости
7	справка о размере получаемой пенсии на гражданина или члена его семьи	Запрос в территориальный орган Пенсионного фонда Российской Федерации о представлении сведений о размере пенсии	ПФР
8	справка из МВД о наличии в собственности движимого имущества	Запрос сведений о наличии в собственности движимого имущества	МВД России
9	справка о размерах субсидий за жилищно-коммунальные услуги, предоставляемые семье, одиноко проживающему гражданину	Запрос сведений о размерах субсидий на ЖКУ	Министерство труда и социального развития РСО-Алания
10	Справка военного комиссариата установленного образца для семей, потерявших членов семьи в период прохождения службы по призыву на территории Северо-Кавказского региона	Сведения, подтверждающие гибель (смерть), признание без вести пропавшим военнослужащего офицера или контрактника при исполнении обязанностей военной службы, в связи с выполнением задач в условиях вооруженного конфликта международного характера в Чеченской Республике и на непосредственно прилегающих к ней территориях Северного Кавказа, отнесенных к зоне вооруженного конфликта, а так же в связи с выполнением задач в ходе контртеррористических операций на территории Северо-Кавказского региона	Минобороны России
11	Кадастровая справка о кадастровой стоимости земельного участка	Кадастровая справка о кадастровой стоимости земельного участка	Федеральная служба государственной регистрации, кадастра и картографии

ПРИЛОЖЕНИЕ № 9
«Предоставление жилых помещений по договорам социального найма гражданам, состоящим на учете в качестве нуждающихся в жилых помещениях», утвержденному постановлением АМС г. Владикавказа от 25.07.2023г. № 1452

БЛОК-СХЕМА

процедуры по предоставлению муниципальной услуги

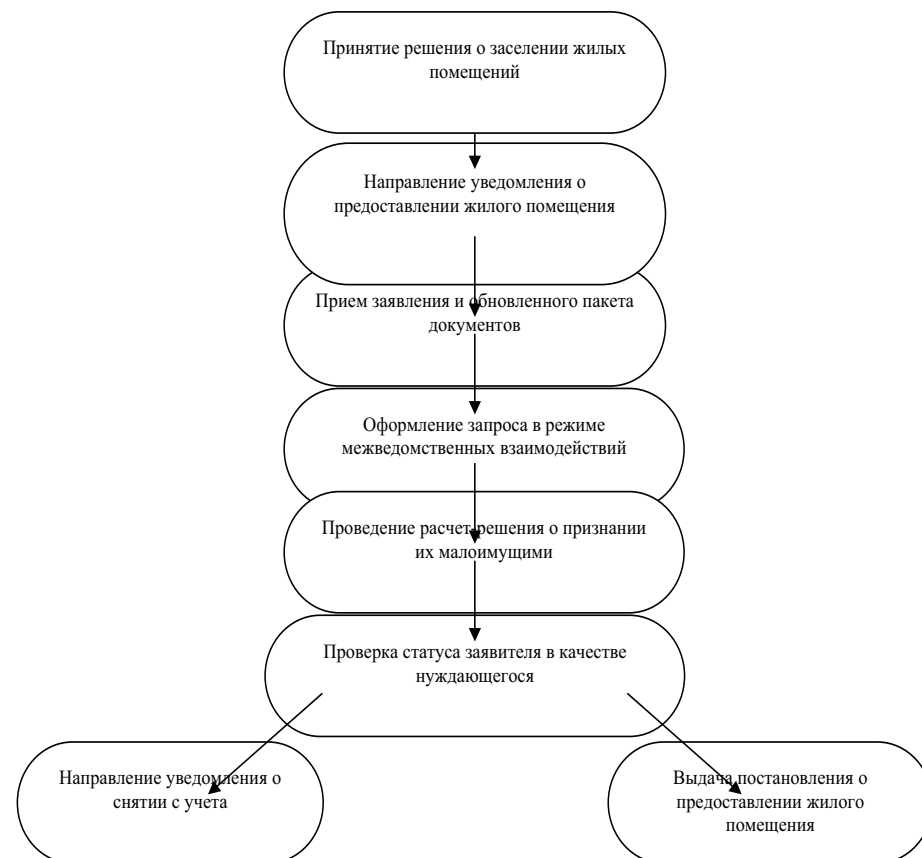



АДМИНИСТРАЦИЯ МЕСТНОГО САМОУПРАВЛЕНИЯ ГОРОДА ВЛАДИКАВКАЗА
ПОСТАНОВЛЕНИЕ
от 06.07.2023г. № 1291
Об утверждении проекта планировки и межевания
территории в г. Владикавказе

В целях обеспечения устойчивого развития территории г. Владикавказ, руководствуясь статьей 46 Градостроительного кодекса РФ, Генеральным планом г. Владикавказ и Правилами землепользования и застройки г. Владикавказ, утвержденными решением Собрания представителей г. Владикавказ от 06.12.2022 №38/91, решением Собрания представителей г. Владикавказ от 19.05.2023 №45/26, с учетом результатов публичных слушаний, прошедших 02.05.2023, администрация местного самоуправления г. Владикавказ ПОСТАНОВЛЯЕТ:

1. Утвердить проект планировки и межевания территории кадастрового квартала 15:09:0010518, включающего земельный участок с кадастровым номером 15:09:0010518:2, расположенный по адресу: РСО-Алания, г. Владикавказ, ул. Нартовская, 10.
2. Управлению пресс-службы главы АМС г. Владикавказ (Биазарты Д.К.) опубликовать настоящее постановление в газете «Владикавказ» и на официальном сайте АМС г. Владикавказ и Собрания представителей г. Владикавказ.
3. Настоящее постановление вступает в силу со дня его опубликования.
4. Контроль над выполнением настоящего постановления возложить на первого заместителя главы администрации Дзюблаева З.К.

Глава администрации В.Мильдзигов

Общество с Ограниченной Ответственностью «Основа ПРО»
Свидетельство №6 СРО-П-180-06022013 от 29.11.2019 г.

**Проект планировки и межевания территории части
кадастрового квартала № 15:09:0010518, земельный
участок с кадастровыми номером 15:09:0010518:2
по адресу РСО-Алания, Промышленный МО,
г. Владикавказ, ул. Нартовская, 10**

ПРОЕКТНАЯ ДОКУМЕНТАЦИЯ

**Раздел 1. Проект планировки территории.
Раздел 2. Проект межевания территории.**

ФАС-02-2023- ППТ/ПМТ

г. Владикавказ, 2023 г.

Общество с Ограниченной Ответственностью «Основа ПРО»
Свидетельство №6 СРО-П-180-06022013 от 29.11.2019 г.

**Проект планировки и межевания территории части
кадастрового квартала № 15:09:0010518, земельный
участок с кадастровыми номером 15:09:0010518:2
по адресу РСО-Алания, Промышленный МО,
г. Владикавказ, ул. Нартовская, 10**

ПРОЕКТНАЯ ДОКУМЕНТАЦИЯ

**Раздел 1. Проект планировки территории.
Раздел 2. Проект межевания территории.**

ФАС-02-2023- ППТ/ПМТ

Генеральный директор
Главный инженер



Р.М.Фадзаев
Р.В.Албегов

г. Владикавказ, 2023 г.

УТВЕРЖДЕНА
приказом Федеральной службы
по экологическому, технологическому и
атомному надзору
от 4 марта 2019 г. № 86

**ВЫПИСКА ИЗ РЕЕСТРА ЧЛЕНОВ САМОРЕГУЛИРУЕМОЙ
ОРГАНИЗАЦИИ**

29 ноября 2019г. № 6
(дата) (номер)

Ассоциация «Объединение проектировщиков «ПроектСити»
(полное и сокращенное наименование саморегулируемой организации)
Саморегулируемая организация: АС «Объединение проектировщиков «ПроектСити»
основанная на членстве лиц, осуществляющих проектирование
(вид саморегулируемой организации)
123022,г. Москва, ул. Красная Пресня, д. 28, комн. 303А
объединениепроектсити.рф
projectcity@mail.ru
(адрес места нахождения саморегулируемой организации, адрес официального сайта
в информационно-телекоммуникационной сети «Интернет», адрес электронной почты)
СРО-П-180-06022013
(регистрационный номер записи в государственном реестре саморегулируемых организаций)

выдана ОБЩЕСТВО С ОГРАНИЧЕННОЙ ОТВЕТСТВЕННОСТЬЮ «ОСНОВА
ПРО»
(фамилия, имя, (в случае, если имеется) отчество заявителя – физического лица
или полное наименование заявителя – юридического лица)

Наименование	Сведения
1. Сведения о члене саморегулируемой организации:	
1.1. Полное и (в случае, если имеется) сокращенное наименование юридического лица или фамилия, имя, (в случае, если имеется) отчество индивидуального предпринимателя	ОБЩЕСТВО С ОГРАНИЧЕННОЙ ОТВЕТСТВЕННОСТЬЮ «ОСНОВА ПРО» (ООО «ОСНОВА ПРО»)
1.2. Идентификационный номер налогоплательщика (ИНН)	ИНН 1513054317
1.3. Основной государственный регистрационный номер (ОГРН) или основной государственный регистрационный номер индивидуального предпринимателя (ОГРНИП)	ОГРН 1151513002134
1.4. Адрес места нахождения юридического лица	362040, Северная Осетия-Алания, Владикавказ, Кирова, дом 16
1.5. Место фактического осуществления деятельности (только для индивидуального предпринимателя)	
2. Сведения о членстве индивидуального предпринимателя или юридического лица в саморегулируемой организации:	

Наименование	Сведения	
2.1. Регистрационный номер члена в реестре членов саморегулируемой организации	Регистрационный номер в реестре членов: 280518/761	
2.2. Дата регистрации юридического лица или индивидуального предпринимателя в реестре членов саморегулируемой организации (число, месяц, год)	Дата регистрации в реестре 28.05.2018	
2.3. Дата (число, месяц, год) и номер решения о приеме в члены саморегулируемой организации	Решение б/н от 28.05.2018	
2.4. Дата вступления в силу решения о приеме в члены саморегулируемой организации (число, месяц, год)	вступило в силу 28.05.2018	
2.5. Дата прекращения членства в саморегулируемой организации (число, месяц, год)	Действующий член Ассоциации	
2.6. Основания прекращения членства в саморегулируемой организации		
3. Сведения о наличии у члена саморегулируемой организации права выполнения работ:		
3.1. Дата, с которой член саморегулируемой организации имеет право выполнять инженерные изыскания, осуществлять подготовку проектной документации, строительство, реконструкцию, капитальный ремонт, снос объектов капитального строительства по договору подряда на выполнение инженерных изысканий, подготовку проектной документации, по договору строительного подряда, по договору подряда на осуществление сноса (нужно выделить):		
в отношении объектов капитального строительства (кроме особо опасных, технически сложных и уникальных объектов, объектов использования атомной энергии)	в отношении особо опасных, технически сложных и уникальных объектов капитального строительства (кроме объектов использования атомной энергии)	в отношении объектов использования атомной энергии
28.05.2018	-	-
3.2. Сведения об уровне ответственности члена саморегулируемой организации по обязательствам по договору подряда на выполнение инженерных изысканий, подготовку проектной документации, по договору строительного подряда, по договору подряда на осуществление сноса, и стоимости работ по одному договору, в соответствии с которым указанным членом внесен взнос в компенсационный фонд возмещения вреда (нужно выделить):		
а) первый	x	до 25000000 руб.
б) второй	-	до 50000000 руб.
в) третий	-	до 300000000 руб.
г) четвертый	-	300000000 руб. и более



Наименование	Сведения
3.3. Сведения об уровне ответственности члена саморегулируемой организации по обязательствам по договору подряда на выполнение инженерных изысканий, подготовку проектной документации, по договору строительного подряда, по договору подряда на осуществление сноса, заключенным с использованием конкурентных способов заключения договоров, и предельному размеру обязательств по таким договорам, в соответствии с которым указанным членом внесен взнос в компенсационный фонд обеспечения договорных обязательств (нужное выделить):	
а) первый	х до 25000000 руб.
б) второй	- до 50000000 руб.
в) третий	- до 300000000 руб.
г) четвертый	- 300000000 руб. и более
4. Сведения о приостановлении права выполнять инженерные изыскания, осуществлять подготовку проектной документации, строительство, реконструкцию, капитальный ремонт, снос объектов капитального строительства:	
4.1. Дата, с которой приостановлено право выполнения работ (число, месяц, год)	-
4.2. Срок, на который приостановлено право выполнения работ *	-
* указываются сведения только в отношении действующей меры дисциплинарного воздействия	
Генеральный директор АС «Объединение проектировщиков «ПроектСити» (должность уполномоченного лица) М.П.	
Воробьев С.О. (инициалы, фамилия)	

Графическая часть	
1.	Общие данные;
2.	Ситуационная схема;
3.	Схема расположения рассматриваемой территории в
4.	Схема планировки территории;
5.	Схема движения транспортных средств;
6.	Схема градостроительного зонирования;
7.	Схема функционального зонирования;
8.	Схема межевания территории;

Изм.	Кол.уч	Лист	№ док.	Подп.	Дата	ФАС-02-2023-ППТ/ПМТ	Лист
							2

Имя, № подл. Подпись и дата Доп. инв. №

АС «Объединение проектировщиков «ПроектСити»
В настоящем документе прошито пронумерован и скреплено
Печатью на Секретаря
АС «Объединение проектировщиков «ПроектСити»
Ильина Е.А.
(Подпись)
М.П.

СОДЕРЖАНИЕ ТОМА		
Лист	Наименование	Страница
Текстовая часть		
	Содержание тома	1
	Раздел 1. Проект планировки территории.	2
	Нормативные ссылки	2
1.	Общие положения.	3
2.	Положения о размещении объектов капитального строительства местного значения.	3
3.	Положение о характеристиках планируемого развития территории, в том числе плотности и параметрах застройки территории, и характеристиках развития систем социального, транспортного обслуживания и инженерно-технического обеспечения, необходимых для развития	4
4.	Градостроительный регламент.	5
	Раздел 2. Проект межевания территории.	7
	Нормативные ссылки	7
1.	Общие положения.	8
2.	Перечень и сведения о площади образуемых земельных участков, в том числе возможные способы их образования	8
3.	Перечень и сведения о площади образуемых земельных участков, которые будут отнесены к территориям общего	12
4.	Целевое назначение лесов, вид разрешенного использования лесного участка, количественные и качественные характеристики лесного участка, сведения о нахождении лесного участка в границах особо защитных участков лесов.	13
5.	Сведения о границах территории, в отношении которой утвержден проект межевания, содержащие перечень координат характерных точек этих границ в системе координат, используемой для ведения Единого государственного реестра недвижимости.	13

Изм.	Кол.уч	Лист	№ док.	Подп.	Дата	АФ-02-2022-ППТ/ПМТ	

Имя, № подл.	Кол.уч	Лист	№ док.	Подп.	Дата	ПОЯСНИТЕЛЬНАЯ ЗАПИСКА	

Изм.	Кол.уч	Лист	№ док.	Подп.	Дата	ООО «Основа ПРО»	Лист
							3

Раздел 1. Проект планировки территории.

Нормативные ссылки

Документация по проекту планировки и межевания территории части кадастрового квартала № 15:09:0010518, земельный участок с кадастровыми номером 15:09:0010518:2 по адресу РСО-Алания, Промышленный МО, г. Владикавказ, ул. Нартовская, 10, разработана на основании:

- Распоряжение №37 АМС г. Владикавказ от 12.03.2021г. «О подготовке документации по планировке территории»;
- Градостроительный кодекс РФ от 29.12.2004г. №190-ФЗ;
- Земельный кодекс РФ от 25.10.2001 № 136-ФЗ;
- Федеральный закон от 13.07.2015 № 218-ФЗ «О государственной регистрации недвижимости»;
- РДС 30-201-98 "Инструкция о порядке проектирования и установления красных линий в городах и других поселениях Российской Федерации";
- СНиП 11-04-2003 «Инструкция о порядке разработки, согласования, экспертизы и утверждения градостроительной документации»;
- СП 42.13330.2016 Свод правил "Градостроительство. Планировка и застройка городских и сельских поселений. Актуализированная редакция СНиП 2.07.01-89*";
- Генеральный план городского округа г. Владикавказ, утвержденный решением комитетом архитектуры и градостроительства РСО-Алания №13 от 04.03.2020г.
- Правила землепользования и застройки г. Владикавказ, утвержденные решением комитетом архитектуры и градостроительства РСО-Алания №13 от 04.03.2020г.
- Закон Республики Северная Осетия – Алания от 28.05.2008 №20-РЗ «О градостроительной деятельности в Республике Северная Осетия – Алания»
- Постановление правительства Республики Северная Осетия – Алания от 01.10.2007 №239 «Об утверждении состава и содержания проектов планировки

Изм.	Кол.уч	Лист	№ док.	Подп.	Дата	ФАС-02-2023-ППТ/ПМТ	Лист
							3

Имя, № подл. Подпись и дата Доп. инв. №



территории, подготовка которых осуществляется на основании документов территориального планирования Республики Северная Осетия – Алания»

1 Общие положения.

1.1 Документация по планировке территории подготовлена в целях установления красных линий, а также исправления границ земельных участков для исключения вклинивания, вкрапливания, изломанности границ, чересполосицы. Площадь проектируемой территории составляет 180 м²

1.2 Проект планировки разработан в соответствии с федеральным законодательством, законодательством Республики Северная Осетия- Алания и иными муниципальными нормативными и правовыми актами городского округа г. Владикавказ.

1.3 Утверждаемая часть проекта планировки территории включает в себя:
- положения о размещении объектов капитального строительства федерального, регионального или местного значения, а также о характеристиках планируемого развития территории, в том числе плотности и параметрах застройки территории, и характеристиках развития систем социального, транспортного обслуживания и инженерно-технического обеспечения, необходимых для развития территории.
-чертеж планировки территории, на котором отображаются красные линии, границы существующих и планируемых элементов планировочной структуры и границы зоны планируемого размещения объекта.

1.4 В следствии того, что документация по планировке территории не предусматривает размещение новых объектов капитального строительства, следующие разделы материалов по обоснованию не были разработаны:
- обоснование определения границ зон планируемого размещения объектов капитального строительства;
- обоснование соответствия планируемых параметров, местоположения и назначения объектов регионального значения, объектов местного значения

Имя, № подл.	Подпись и дата	Доп. инв. №	ФАС-02-2023-ППТ/ПМТ						Лист
			Изм.	Кол.уч.	Лист	№ док.	Подп.	Дата	4

2.3 Обоснование планировочной организации земельных участков.
В соответствии с заданием на проектирование, на рассматриваемой территории предусмотрено:

- Перераспределение земельных участков с кадастровыми номерами 15:09:0010518:2 и земель муниципальной собственности. Формируется земельный участок с условным обозначением ЗУ-01*см. лист 5, ФАС-02-2023-ППТ/ПМТ;
- Установления красных линий;

*Примечание:

1. В соответствии с правилами землепользования и застройки городского округа Владикавказ все объекты в границах территории проекта планировки территории попадают в зону жилой застройки 3-го типа (Ж-3).

2. В соответствии с правилами землепользования и застройки городского округа Владикавказ предельные размеры и предельные параметры для данных зон не устанавливаются, кроме объектов, находящихся в пределах зон ограничений по этажности, выделенных по условиям охраны объектов культурного наследия.

3. Положение о характеристиках планируемого развития территории, в том числе плотности и параметрах застройки территории, и характеристиках развития систем социального, транспортного обслуживания и инженерно-технического обеспечения, необходимых для развития территории.

Таблица 3.1

№ п/п	Наименование показателей	Ед. изм.	Текущие показатели	Проектируемые показатели
1	Площадь территории:			
	15:09:0010518:2	Тыс. кв. м	0.1	
	Формируемый участок ЗУ-01*	Тыс. кв. м	-	0.18

Имя, № подл.	Подпись и дата	Доп. инв. №	ФАС-02-2023-ППТ/ПМТ						Лист
			Изм.	Кол.уч.	Лист	№ док.	Подп.	Дата	6

нормативам градостроительного проектирования и требованиям градостроительных регламентов, а также применительно к территории, в границах которой предусматривается осуществление деятельности по комплексному и устойчивому развитию территории, установленным правилами землепользования и застройки расчетным показателям минимально допустимого уровня обеспеченности территории объектами коммунальной, транспортной, социальной инфраструктур и расчетным показателям максимально допустимого уровня территориальной доступности таких объектов для населения;

- варианты планировочных и (или) объемно-пространственных решений застройки территории в соответствии с проектом планировки территории (в отношении элементов планировочной структуры, расположенных в жилых или общественно-деловых зонах);
- перечень мероприятий по защите территории от чрезвычайных ситуаций

природного и техногенного характера, в том числе по обеспечению пожарной безопасности и по гражданской обороне;

- перечень мероприятий по охране окружающей среды;

2. Положения о размещении объектов капитального строительства местного значения.

2.1 На территории проектирования отсутствуют зоны планируемого размещения объектов федерального и регионального значения.

2.2 Существующие объекты капитального строительства

- Земельный участок с кадастровым номером 15:09:0010518:2 для строительства магазина;

Площадь участка – 100 кв.м.

Имя, № подл.	Подпись и дата	Доп. инв. №	ФАС-02-2023-ППТ/ПМТ						Лист
			Изм.	Кол.уч.	Лист	№ док.	Подп.	Дата	5

3.1 Объекты обслуживания населения.

Большинство объектов обслуживания населения находятся на расстоянии до 3 км.

3.2 Объекты в области образования.

В границах проектируемой территории отсутствуют дошкольные учреждения и общеобразовательные школы.

3.3 Объекты здравоохранения

На расстоянии 1,5 км находится ГБУЗ Республиканская клиническая больница скорой медицинской помощи, Иристонская улица, 45 Владикавказ.

3.4 Инженерная инфраструктура:

Проектируемая территория обеспечена подключением к сетям:

- Электроснабжения;
- Водоснабжения;
- Водоотведения;
- Газоснабжения;

Имя, № подл.	Подпись и дата	Доп. инв. №	ФАС-02-2023-ППТ/ПМТ						Лист
			Изм.	Кол.уч.	Лист	№ док.	Подп.	Дата	7



4. Градостроительные регламенты

Градостроительный регламент зоны жилой застройки 3-го типа (Ж-3).

1. Градостроительный регламент данной территориальной зоны разработан для обеспечения правовых условий развития территории, предназначенных для размещения преимущественно среднеэтажной жилой застройки, а также объектов коммунальной, транспортной, социальной инфраструктур, необходимых для функционирования такой застройки и обеспечения жизнедеятельности граждан.

2. Перечень видов разрешенного использования земельных участков и объектов капитального строительства:

Основные виды разрешённого использования:	Вспомогательные виды разрешённого использования (установленные к основным):
2.5 Среднеэтажная жилая застройка (Размещение многоквартирных домов этажностью не выше восьми этажей; благоустройство и озеленение; размещение подземных гаражей и автостоянок; обустройство спортивных и детских площадок, площадок для отдыха; размещение объектов обслуживания жилой застройки во встроенных, пристроенных и встроенно-пристроенных помещениях многоквартирного дома, если общая площадь таких помещений в многоквартирном доме не составляет более 20% общей площади помещений дома)	Сооружения локального инженерного обеспечения (размещение водопроводов, линий электропередач, газопроводов, линий связи); постоянные и временные автостоянки; здания и сооружения для размещения служб охраны и наблюдения; благоустройство территории
3.1 Коммунальное обслуживание (Размещение зданий и сооружений в целях обеспечения физических и юридических лиц коммунальными услугами. Содержание данного вида разрешенного использования включает в себя содержание разрешенного использования с кодами 3.1.1 - 3.1.2)	Благоустройство территории
3.2.1 Дома социального обслуживания (Размещение зданий, предназначенных для размещения домов престарелых, домов ребенка, детских домов, пунктов ночлега для бездомных граждан; размещение объектов капитального строительства для временного размещения вынужденных переселенцев, лиц, признанных беженцами)	Сооружения локального инженерного обеспечения (размещение водопроводов, линий электропередач, газопроводов, линий связи); постоянные и временные автостоянки; здания и сооружения для размещения служб охраны и наблюдения; благоустройство территории
3.2.3 Оказание услуг связи (Размещение зданий, предназначенных для размещения пунктов оказания услуг почтовой, телеграфной, междугородней и международной телефонной связи)	Временные автостоянки; здания и сооружения для размещения служб охраны и наблюдения; благоустройство территории
3.3 Бытовое обслуживание (Размещение объектов капитального строительства, предназначенных для оказания населению или организациям бытовых услуг (мастерские мелкого ремонта, ателье, бани, парикмахерские, прачечные, химчистки, похоронные бюро))	Временные автостоянки; благоустройство территории
3.4.1 Амбулаторно-поликлиническое обслуживание (Размещение объектов капитального строительства, предназначенных для оказания гражданам амбулаторно-поликлинической медицинской помощи (поликлиники, фельдшерские пункты, пункты здравоохранения, центры матери и ребенка, диагностические центры, молочные кухни, станции донорства крови, клинические лаборатории))	Хозяйственные постройки амбулаторно-поликлинических учреждений; сооружения локального инженерного обеспечения (размещение водопроводов, линий электропередач, газопроводов, линий связи); временные автостоянки; здания и сооружения для размещения служб охраны и наблюдения; площадки для сбора мусора
3.5.1 Дошкольное, начальное и среднее общее образование (Размещение объектов капитального строительства,	Хозяйственные постройки; гаражи служебного транспорта; сооружения локального инженерного

ФАС-02-2023-ППТ/ПМТ

Лист
8

исключением объектов гражданской обороны, являющихся частями производственных зданий)	Благоустройство территории
12.0.1 Улично-дорожная сеть (Размещение объектов улично-дорожной сети: автомобильных дорог, трамвайных путей и пешеходных тротуаров в границах населенных пунктов, пешеходных переходов, бульваров, площадей, проездов, велодорожек и объектов велотранспортной и инженерной инфраструктуры; размещение придорожных стоянок (парковок) транспортных средств в границах городских улиц и дорог, за исключением предусмотренных видами разрешенного использования с кодами 2.7.1, 4.9, 7.2.3, а также некапитальных сооружений, предназначенных для охраны транспортных средств)	Не устанавливаются
12.0.2 Благоустройство территории (Размещение декоративных, технических, планировочных, конструктивных устройств, элементов озеленения, различных видов оборудования и оформления, малых архитектурных форм, некапитальных нестационарных строений и сооружений, информационных щитов и указателей, применяемых как составные части благоустройства территории, общественных туалетов)	Вспомогательные виды разрешённого использования (установленные к условно разрешённым):
2.1 Для индивидуального жилищного строительства (Размещение жилого дома (отдельно стоящего здания количеством надземных этажей не более чем три, высотой не более двадцати метров, которое состоит из комнат и помещений вспомогательного использования, предназначенных для удовлетворения гражданами бытовых и иных нужд, связанных с их проживанием в таком здании, не предназначенного для раздела на самостоятельные объекты недвижимости); выращивание сельскохозяйственных культур; размещение индивидуальных гаражей и хозяйственных построек)	Сооружения локального инженерного обеспечения (размещение водопроводов, линий электропередач, газопроводов, линий связи); обустройство спортивных и детских площадок, площадок для отдыха; размещение стоянок
2.1.1 Малоэтажная многоквартирная жилая застройка (Размещение малоэтажных многоквартирных домов (многоквартирные дома высотой до 4 этажей, включая мансардный); обустройство спортивных и детских площадок, площадок для отдыха; размещение объектов обслуживания жилой застройки во встроенных, пристроенных и встроенно-пристроенных помещениях малоэтажного многоквартирного дома, если общая площадь таких помещений в малоэтажном многоквартирном доме не составляет более 15% общей площади помещений дома)	Сооружения локального инженерного обеспечения (размещение водопроводов, линий электропередач, газопроводов, линий связи); постоянные и временные автостоянки; здания и сооружения для размещения служб охраны и наблюдения; благоустройство территории
2.7.1 Хранение автотранспорта (Размещение отдельно стоящих и пристроенных гаражей, в том числе подземных, предназначенных для хранения автотранспорта, в том числе с разделением на машино-места, за исключением гаражей, размещение которых предусмотрено содержанием вида разрешенного использования с кодом 4.9)	Размещение зданий и сооружений дорожного сервиса; здания и сооружения для размещения служб охраны и наблюдения; благоустройство территории
3.2.4 Общежития (Размещение зданий, предназначенных для размещения общежитий, предназначенных для проживания граждан на время их работы, службы или обучения, за	Сооружения локального инженерного обеспечения (размещение водопроводов, линий электропередач, газопроводов, линий связи); постоянные и временные автостоянки;

ФАС-02-2023-ППТ/ПМТ

Лист
10

предназначенных для просвещения, дошкольного, начального и среднего общего образования (детские ясли, детские сады, школы, лицеи, гимназии, художественные, музыкальные школы, образовательные кружки и иные организации, осуществляющие деятельность по воспитанию, образованию и просвещению), в том числе зданий, спортивных сооружений, предназначенных для занятия обучающихся физической культурой и спортом)	обеспечения (размещение водопроводов, линий электропередач, газопроводов, линий связи); временные автостоянки; спортивные входы; открытые площадки для занятий спортом и физкультурой; благоустройство территории
3.6.1 Объекты культурно-досуговой деятельности (Размещение зданий, предназначенных для размещения музеев, выставочных залов, художественных галерей, домов культуры, библиотек, кинотеатров и кинозалов, театров, филармоний, концертных залов, планетариев)	Хозяйственные постройки; встроенные и (или) пристроенные здания (помещения) для организации дошкольного воспитания детей; сооружения локального инженерного обеспечения (размещение водопроводов, линий электропередач, газопроводов, линий связи); временные автостоянки; гаражи служебного транспорта; здания и сооружения для размещения служб охраны и наблюдения; спортивные площадки без установки трибун для зрителей; благоустройство территории
3.8.1 Государственное управление (Размещение зданий, предназначенных для размещения государственных органов, государственного пенсионного фонда, органов местного самоуправления, судов, а также организаций, непосредственно обеспечивающих их деятельность или оказывающих государственные и (или) муниципальные услуги)	Временные автостоянки; гаражи служебного транспорта; здания и сооружения для размещения служб охраны и наблюдения
4.4 Магазины (Размещение объектов капитального строительства, предназначенных для продажи товаров, торговая площадь которых составляет до 5000 кв. м)	Временные автостоянки; благоустройство территории
4.5 Банковская и страховая деятельность (Размещение объектов капитального строительства, предназначенных для размещения организаций, оказывающих банковские и страховые услуги)	Хозяйственные постройки; встроенные и (или) пристроенные здания (помещения) для организации дошкольного воспитания детей; сооружения локального инженерного обеспечения (размещение водопроводов, линий электропередач, газопроводов, линий связи); временные автостоянки; гаражи служебного транспорта; здания и сооружения для размещения служб охраны и наблюдения; благоустройство территории
4.6 Общественное питание (Размещение объектов капитального строительства в целях устройства мест общественного питания (рестораны, кафе, столовые, закусочные, бары))	Хозяйственные постройки; сооружения локального инженерного обеспечения (размещение водопроводов, линий электропередач, газопроводов, линий связи); временные автостоянки; благоустройство территории
5.1.3 Площадки для занятий спортом (Размещение площадок для занятия спортом и физкультурой на открытом воздухе (физкультурные площадки, беговые дорожки, поля для спортивной игры))	Не устанавливаются
8.3 Обеспечение внутреннего правопорядка (Размещение объектов капитального строительства, необходимых для подготовки и поддержания в готовности органов внутренних дел, Росгвардии и спасательных служб, в которых существует военизированная служба; размещение объектов гражданской обороны, за	Учебно-тренировочные комплексы со спортивными площадками, закрытые гаражи-стоянки специальных автомобилей, временные автостоянки, склады инвентаря, площадки для сбора мусора

ФАС-02-2023-ППТ/ПМТ

Лист
9

исключением зданий, размещение которых предусмотрено содержанием вида разрешенного использования с кодом 4.7)	здания и сооружения для размещения служб охраны и наблюдения; благоустройство территории
3.7 Религиозное использование (Размещение зданий и сооружений религиозного использования. Содержание данного вида разрешенного использования включает в себя содержание видов разрешенного использования с кодами 3.7.1 - 3.7.2)	Хозяйственные постройки; сооружения локального инженерного обеспечения (размещение водопроводов, линий электропередач, газопроводов, линий связи); временные автостоянки; гаражи служебного транспорта; здания и сооружения для размещения служб охраны и наблюдения; благоустройство территории
3.10.1 Амбулаторное ветеринарное обслуживание (Размещение объектов капитального строительства, предназначенных для оказания ветеринарных услуг без содержания животных)	Временные автостоянки; гаражи служебного транспорта; здания и сооружения для размещения служб охраны и наблюдения; благоустройство территории
4.1 Деловое управление (Размещение объектов капитального строительства с целью: размещения объектов управленческой деятельности, не связанной с государственным или муниципальным управлением и оказанием услуг, а также с целью обеспечения совершения сделок, не требующих передачи товара в момент их совершения между организациями, в том числе биржевая деятельность (за исключением банковской и страховой деятельности))	Хозяйственные постройки; сооружения локального инженерного обеспечения (размещение водопроводов, линий электропередач, газопроводов, линий связи); временные автостоянки; гаражи служебного транспорта; здания и сооружения для размещения служб охраны и наблюдения; благоустройство территории
4.7 Гостиничное обслуживание (Размещение гостиниц, а также иных зданий, используемых с целью извлечения предпринимательской выгоды из предоставления жилого помещения для временного проживания в них)	Хозяйственные постройки; сооружения локального инженерного обеспечения (размещение водопроводов, линий электропередач, газопроводов, линий связи); постоянные и временные автостоянки; гаражи служебного транспорта; здания и сооружения для размещения служб охраны и наблюдения; благоустройство территории
4.9 Служебные гаражи (Размещение постоянных или временных гаражей, стоянок для хранения служебного автотранспорта, используемого в целях осуществления видов деятельности, предусмотренных видами разрешенного использования с кодами 3.0, 4.0, а также для стоянки и хранения транспортных средств общего пользования, в том числе в депо)	Здания и сооружения для размещения служб охраны и наблюдения; благоустройство территории
5.1.2 Обеспечение занятий спортом в помещениях (Размещение спортивных клубов, спортивных залов, бассейнов, физкультурно-оздоровительных комплексов в зданиях и сооружениях)	Не устанавливаются
5.1.4 Оборудованные площадки для занятий спортом (Размещение сооружений для занятия спортом и физкультурой на открытом воздухе (теннисные корты, автодромы, мотодромы, трамплины, спортивные стрельбища))	Не устанавливаются
9.3 Историко-культурная деятельность (Сохранение и изучение объектов культурного наследия народов Российской Федерации (памятников истории и культуры), в том числе: объектов археологического наследия, достопримечательных мест, мест бытования исторических промыслов, производств и ремесел, исторических поселений, действующих военных и гражданских захоронений, объектов культурного наследия, хозяйственная деятельность, являющаяся историческим промыслом или ремеслом, а также	Не устанавливаются

ФАС-02-2023-ППТ/ПМТ

Лист
11



хозяйственная деятельность, обеспечивающая познавательный туризм)	
3. На основе сочетания предельных размеров и предельных параметров в соответствии с ч.3 ст. 36 Градостроительного кодекса Российской Федерации в пределах зоны Ж-3 выделены подзоны «А» и «Б».	
3.1. Границы подзоны «А» совпадают с границами территориальных зон: Ж-3/1/9, Ж-3/1/10, Ж-3/1/11, Ж-3/1/12, Ж-3/3/11.	
3.2. Границы подзоны «Б» совпадают со всеми остальными границами территориальных зон, кроме указанных в части 3.1 настоящей статьи.	
4. Для указанных подзон установлены следующие предельные размеры и предельные параметры:	
	<table border="1"> <thead> <tr> <th></th> <th>подзона «А»</th> <th>подзона «Б»</th> </tr> </thead> <tbody> <tr> <td>Площадь земельного участка</td> <td></td> <td></td> </tr> <tr> <td>максимальная</td> <td>для вида разрешенного использования с кодом 2.1 ("для индивидуального жилищного строительства") - 1000 кв.м*; для видов разрешенного использования с кодами 2.7.1, 3.2.1, 3.2.3, 3.3, 3.6.1, 3.7, 3.8.1, 3.10.1, 4.1, 4.4- 4.7, 5.1.2, 9.3 - 5000 кв.м; для остальных видов разрешенного использования - не нормируется</td> <td></td> </tr> <tr> <td>минимальная</td> <td>для вида разрешенного использования с кодом 2.1 ("для индивидуального жилищного строительства") - 300 кв.м*; для вида разрешенного использования с кодом 2.1.1 ("Малоэтажная многоквартирная жилая застройка") - 1000 кв.м; для вида разрешенного использования с кодом 2.5 ("Среднеэтажная жилая застройка") - 1500 кв.м; для остальных видов разрешенного использования - не нормируется</td> <td></td> </tr> <tr> <td>Минимальные отступы от границ земельных участков</td> <td></td> <td></td> </tr> <tr> <td>примыкающих к улице, проезду</td> <td colspan="2">в соответствии со сложившейся линией застройки, при условии ориентирования фасадной части объекта капитального строительства на улицу, проезд</td> </tr> <tr> <td>примыкающих к границам смежного земельного участка</td> <td colspan="2">определяется техническим регламентом о требованиях пожарной безопасности, специальными техническими условиями на проектирование противопожарной защиты и иными нормативными документами**</td> </tr> <tr> <td>Количество надземных этажей</td> <td></td> <td></td> </tr> <tr> <td>максимальное</td> <td>для всех видов разрешенного использования, кроме вида разрешенного использования с кодом 2.5 ("Среднеэтажная жилая застройка") - 6***, для вида разрешенного использования с кодом 2.5 ("Среднеэтажная жилая застройка") - 8***</td> <td></td> </tr> <tr> <td>минимальное</td> <td colspan="2">не нормируется</td> </tr> <tr> <td>Высота зданий, сооружений:</td> <td></td> <td></td> </tr> <tr> <td>Максимальная</td> <td>для всех видов разрешенного использования - 18 м*** вдоль красной линии (или линии застройки), 22 м*** в глубине квартала</td> <td>для всех видов разрешенного использования, кроме вида разрешенного использования с кодом 2.5 ("Среднеэтажная жилая застройка") - 22 м***, для вида разрешенного использования с кодом 2.5 ("Среднеэтажная жилая застройка") - 28 м***</td> </tr> <tr> <td>минимальная</td> <td colspan="2">не нормируется</td> </tr> <tr> <td>Процент застройки для земельных участков, находящихся в муниципальной или государственной собственности, предоставляемых для строительства:</td> <td></td> <td></td> </tr> <tr> <td>максимальный:</td> <td colspan="2">80%</td> </tr> <tr> <td>минимальный:</td> <td colspan="2">30%</td> </tr> <tr> <td>Процент застройки для земельных участков, находящихся в частной собственности:</td> <td></td> <td></td> </tr> <tr> <td>максимальный:</td> <td colspan="2">для видов разрешенного использования с кодом 2.2.1 ("Малоэтажная многоквартирная жилая застройка") и с кодом 2.5 ("Среднеэтажная жилая застройка") - 60%; для видов разрешенного использования с кодами 3.2.3, 3.3, 3.6.1, 4.4, 4.5, 4.6, 4.1,</td> </tr> <tr> <td>Изм.</td> <td>Коп.уч</td> <td>Лист</td> <td>№ док.</td> <td>Подп.</td> <td>Дата</td> <td>Лист</td> </tr> <tr> <td></td> <td></td> <td></td> <td></td> <td></td> <td></td> <td>12</td> </tr> <tr> <td colspan="6" style="text-align: center;">ФАС-02-2023-ППТ/ПМТ</td> <td></td> </tr> </tbody> </table>		подзона «А»	подзона «Б»	Площадь земельного участка			максимальная	для вида разрешенного использования с кодом 2.1 ("для индивидуального жилищного строительства") - 1000 кв.м*; для видов разрешенного использования с кодами 2.7.1, 3.2.1, 3.2.3, 3.3, 3.6.1, 3.7, 3.8.1, 3.10.1, 4.1, 4.4- 4.7, 5.1.2, 9.3 - 5000 кв.м; для остальных видов разрешенного использования - не нормируется		минимальная	для вида разрешенного использования с кодом 2.1 ("для индивидуального жилищного строительства") - 300 кв.м*; для вида разрешенного использования с кодом 2.1.1 ("Малоэтажная многоквартирная жилая застройка") - 1000 кв.м; для вида разрешенного использования с кодом 2.5 ("Среднеэтажная жилая застройка") - 1500 кв.м; для остальных видов разрешенного использования - не нормируется		Минимальные отступы от границ земельных участков			примыкающих к улице, проезду	в соответствии со сложившейся линией застройки, при условии ориентирования фасадной части объекта капитального строительства на улицу, проезд		примыкающих к границам смежного земельного участка	определяется техническим регламентом о требованиях пожарной безопасности, специальными техническими условиями на проектирование противопожарной защиты и иными нормативными документами**		Количество надземных этажей			максимальное	для всех видов разрешенного использования, кроме вида разрешенного использования с кодом 2.5 ("Среднеэтажная жилая застройка") - 6***, для вида разрешенного использования с кодом 2.5 ("Среднеэтажная жилая застройка") - 8***		минимальное	не нормируется		Высота зданий, сооружений:			Максимальная	для всех видов разрешенного использования - 18 м*** вдоль красной линии (или линии застройки), 22 м*** в глубине квартала	для всех видов разрешенного использования, кроме вида разрешенного использования с кодом 2.5 ("Среднеэтажная жилая застройка") - 22 м***, для вида разрешенного использования с кодом 2.5 ("Среднеэтажная жилая застройка") - 28 м***	минимальная	не нормируется		Процент застройки для земельных участков, находящихся в муниципальной или государственной собственности, предоставляемых для строительства:			максимальный:	80%		минимальный:	30%		Процент застройки для земельных участков, находящихся в частной собственности:			максимальный:	для видов разрешенного использования с кодом 2.2.1 ("Малоэтажная многоквартирная жилая застройка") и с кодом 2.5 ("Среднеэтажная жилая застройка") - 60%; для видов разрешенного использования с кодами 3.2.3, 3.3, 3.6.1, 4.4, 4.5, 4.6, 4.1,		Изм.	Коп.уч	Лист	№ док.	Подп.	Дата	Лист							12	ФАС-02-2023-ППТ/ПМТ						
	подзона «А»	подзона «Б»	
Площадь земельного участка	
максимальная	для вида разрешенного использования с кодом 2.1 ("для индивидуального жилищного строительства") - 1000 кв.м*; для видов разрешенного использования с кодами 2.7.1, 3.2.1, 3.2.3, 3.3, 3.6.1, 3.7, 3.8.1, 3.10.1, 4.1, 4.4- 4.7, 5.1.2, 9.3 - 5000 кв.м; для остальных видов разрешенного использования - не нормируется	
минимальная	для вида разрешенного использования с кодом 2.1 ("для индивидуального жилищного строительства") - 300 кв.м*; для вида разрешенного использования с кодом 2.1.1 ("Малоэтажная многоквартирная жилая застройка") - 1000 кв.м; для вида разрешенного использования с кодом 2.5 ("Среднеэтажная жилая застройка") - 1500 кв.м; для остальных видов разрешенного использования - не нормируется	
Минимальные отступы от границ земельных участков	
примыкающих к улице, проезду	в соответствии со сложившейся линией застройки, при условии ориентирования фасадной части объекта капитального строительства на улицу, проезд	
примыкающих к границам смежного земельного участка	определяется техническим регламентом о требованиях пожарной безопасности, специальными техническими условиями на проектирование противопожарной защиты и иными нормативными документами**	
Количество надземных этажей	
максимальное	для всех видов разрешенного использования, кроме вида разрешенного использования с кодом 2.5 ("Среднеэтажная жилая застройка") - 6***, для вида разрешенного использования с кодом 2.5 ("Среднеэтажная жилая застройка") - 8***	
минимальное	не нормируется	
Высота зданий, сооружений:	
Максимальная	для всех видов разрешенного использования - 18 м*** вдоль красной линии (или линии застройки), 22 м*** в глубине квартала	для всех видов разрешенного использования, кроме вида разрешенного использования с кодом 2.5 ("Среднеэтажная жилая застройка") - 22 м***, для вида разрешенного использования с кодом 2.5 ("Среднеэтажная жилая застройка") - 28 м***	
минимальная	не нормируется	
Процент застройки для земельных участков, находящихся в муниципальной или государственной собственности, предоставляемых для строительства:	
максимальный:	80%	
минимальный:	30%	
Процент застройки для земельных участков, находящихся в частной собственности:	
максимальный:	для видов разрешенного использования с кодом 2.2.1 ("Малоэтажная многоквартирная жилая застройка") и с кодом 2.5 ("Среднеэтажная жилая застройка") - 60%; для видов разрешенного использования с кодами 3.2.3, 3.3, 3.6.1, 4.4, 4.5, 4.6, 4.1,	
Изм.	Коп.уч	Лист	№ док.	Подп.	Дата	Лист	
						12	
ФАС-02-2023-ППТ/ПМТ	

4.7, 5.1.2 - 80%; для остальных видов разрешенного использования - не нормируется						
минимальный:	для видов разрешенного использования с кодами 2.2.1, 2.5, 3.2.3, 3.3, 3.6.1, 4.4, 4.5, 4.6, 4.1, 4.7, 5.1.2 - 30%; для остальных видов разрешенного использования - не нормируется					
Иные показатели:						
максимальная высота оград вдоль улиц	1,8 м					
максимальная высота оград между соседними участками	1,8 м (при условии устройства проветриваемого ограждения)					
Для вида разрешенного использования с кодом 4.6 ("Общественное питание") максимальная площадь помещений	2000 кв.м					
* Для земельных участков, предоставляемых гражданам в собственность из земель, находящихся в муниципальной или государственной собственности.						
** Для вида разрешенного использования с кодом 2.1 ("Для индивидуального жилищного строительства") при новом строительстве на смежных земельных участках соблюдение общих суммарных разрывов между объектами капитального строительства, определяемых в соответствии с требованиями действующего законодательства, устанавливаются для каждого земельного участка на равном расстоянии для каждого земельного участка.						
*** За исключением объектов капитального строительства, находящихся в пределах зон ограничений по этажности, выделенных по условиям охраны объектов культурного наследия, и устанавливающих отдельные требования к максимальному количеству надземных этажей и максимальной высоте объектов капитального строительства.						
Для зоны Ж-3 предельные (минимальные и (или) максимальные) размеры земельных участков, кроме их площади, не подлежат установлению.						
5. Ограничения использования земельных участков и объектов капитального строительства.						
5.1. Ограничения использования земельных участков и объектов капитального строительства указаны в статьях 61 и 62 настоящих Правил.						
5.2. Строительство объектов капитального строительства жилого назначения с видом разрешенного использования с кодом 2.6 ("Среднеэтажная жилая застройка") в границах данной территориальной зоны допускается при условии, если площадь территории, на которой планируется строительство указанных объектов жилого назначения и которая состоит из одного или нескольких сопредельных земельных участков, находящихся в частной собственности, составляет не менее 0,5 га. В случае, если указанная выше территория составляет менее 0,5 га, то требуется разработка документации по планировке территории, в границах одного или нескольких элементов планировочной структуры (квартал, микрорайон), в соответствии с которой должно быть предусмотрено обеспечение указанной территории объектами коммунальной, транспортной, социальной инфраструктур, необходимых для функционирования планируемых объектов жилого назначения и обеспечения жизнедеятельности граждан.						
6. В Левобережной части Центрального планировочного района в некоторых случаях (с целью формирования архитектурно-композиционных акцентов) возможно повышение этажности, которое должно быть обосновано проектом планировки данной территории.						
Изм.	Коп.уч	Лист	№ док.	Подп.	Дата	Лист
						13
ФАС-02-2023-ППТ/ПМТ						

Раздел 2. Проект межевания территории.						
Нормативные ссылки						
Документация по проекту межевания территории части кадастрового квартала № 15:09:0010518, земельный участок с кадастровыми номером 15:09:0010518:2 по адресу РСО-Алания, Промышленный МО, г. Владикавказ, ул. Нартовская, 10, разработана на основании:						
- Распоряжение №37 АМС г. Владикавказ от 12.03.2021г. «О подготовке документации по планировке территории»;						
- Градостроительный кодекс РФ от 29.12.2004г. №190-ФЗ;						
- Земельный кодекс РФ от 25.10.2001 № 136-ФЗ;						
- Федеральный закон от 13.07.2015 № 218-ФЗ «О государственной регистрации недвижимости»;						
- РДС 30-201-98 "Инструкция о порядке проектирования и установления красных линий в городах и других поселениях Российской Федерации";						
- СНиП 11-04-2003 «Инструкция о порядке разработки, согласования, экспертизы и утверждения градостроительной документации»;						
- СП 42.13330.2016 Свод правил "Градостроительство. Планировка и застройка городских и сельских поселений. Актуализированная редакция СНиП 2.07.01-89*";						
- Генеральный план городского округа г. Владикавказ, утвержденный решением комитетом архитектуры и градостроительства РСО-Алания №13 от 04.03.2020г.						
- Правила землепользования и застройки г. Владикавказ, утвержденные решением комитетом архитектуры и градостроительства РСО-Алания №13 от 04.03.2020г.						
- Закон Республики Северная Осетия – Алания от 28.05.2008 №20-РЗ «О градостроительной деятельности в Республике Северная Осетия – Алания»						
Изм.	Коп.уч	Лист	№ док.	Подп.	Дата	Лист
						14
ФАС-02-2023-ППТ/ПМТ						

- Постановление правительства Республики Северная Осетия – Алания от 01.10.2007 №239 «Об утверждении состава и содержания проектов планировки территории, подготовка которых осуществляется на основании документов территориального планирования Республики Северная Осетия – Алания»						
1. Общие положения.						
Проект межевания территории «Проект планировки и межевания территории части кадастрового квартала № 15:09:0010518, земельный участок с кадастровыми номером 15:09:0010518:2 по адресу РСО-Алания, Промышленный МО, г. Владикавказ, ул. Нартовская, 10» (далее – Проект межевания территории) осуществляется в составе работ по подготовке проекта планировки с проектом межевания территории «Проект планировки и межевания территории части кадастрового квартала № 15:09:0010518, земельный участок с кадастровыми номером 15:09:0010518:2 по адресу РСО-Алания, Промышленный МО, г. Владикавказ, ул. Нартовская, 10».						
Целью разработки проекта межевания территории является определение местоположения образуемых и изменяемых земельных участков. Проект межевания территории состоит из основной части, которая подлежит утверждению, и материалов по её обоснованию. Материалы по обоснованию проекта межевания территории включены в состав материалов по обоснованию проекта планировки территории.						
Общая площадь проектируемой территории составляет 180м ² . В границах рассматриваемой территории, а также на прилегающей территориях, объекты культурного наследия, публичные сервитуты отсутствуют. Проект межевания территории разработан в местной системе координат – МСК.						
Изм.	Коп.уч	Лист	№ док.	Подп.	Дата	Лист
						15
ФАС-02-2023-ППТ/ПМТ						



2. Перечень и сведения о площади образуемых земельных участков, в том числе возможные способы их образования и вид их разрешенного использования.

Граница территории, в отношении которой разработан проект межевания территории, согласно кадастровому делению, расположена в границах кадастрового квартала 15:09:0010518:2.

В границах проекта межевания территории находятся земельные участки государственной или муниципальной собственности и частной собственности. Стоящие на учете в Едином государственном реестре недвижимости земельные участки в границах проектируемой территории, а также смежные с ними имеют категорию земель «Земли населенных пунктов» Согласно правилам землепользования и застройки г. Владикавказ проектируемая территория находится в границах зоны жилой застройки 3-го типа. Размеры образуемого земельного участка соответствуют установленным нормам минимальных и максимальных размеров земельных участков для данной функциональной зоны.

Вид разрешенного использования образуемых земельных участков принимался в соответствии с перечнем видов разрешенного использования земельных участков для данной функциональной зоны.

В целях исключения вклинивания, вкрапливания, изломанности границ, чересполосицы проектом межевания территории предусмотрено образование одного земельного участка, путем перераспределения земельных участков с кадастровым номером 15:09:0010518:2 и земель муниципальной собственности. Точность определения координат характерных точек границ образуемых земельных участков соответствует нормативной точности определения для данной категории земель – 0,1 м. Система координат - МСК.

Перечень образуемых земельных участков приведен в Таблице 1.

Изм.	Кол.уч.	Лист	№ док.	Подп.	Дата	ФАС-02-2023-ППТ/ПМТ	Лист 16
------	---------	------	--------	-------	------	---------------------	---------

Способ образования: Перераспределение земельных участков с кадастровыми номерами 15:09:0010518:2 и земель муниципальной собственности.

Дополнительные условия: в результате образования площадь образуемого земельного участка не превышает предельные максимальные размеры земельных участков, установленные для данного вида разрешенного использования.

Каталог координат (МСК):

Обозначение характерных точек границ.	Координаты (МСК)	
	X	Y
1	63448.78	340137.08
2	63450.86	340131.63
3	63463.6	340136.37
4	63461.56	340141.88
5	63458.88	340148.68
6	63446.04	340143.87

См. Лист 5. Схема межевания территории ЗУ-01* ФАС-02-2023-ППТ/ПМТ;

Изм.	Кол.уч.	Лист	№ док.	Подп.	Дата	ФАС-02-2023-ППТ/ПМТ	Лист 18
------	---------	------	--------	-------	------	---------------------	---------

Таблица 1.

Кадастровый номер исходных земельных участков.	15:09:0010518:2
Условный номер земельного участка	ЗУ-01*
Адрес земельного участка	РСО-Алания, Промышленный МО, г. Владикавказ, ул. Нартовская, 10;
Вид разрешенного использования образуемого земельного участка	Размещение объектов капитального строительства, предназначенных для продажи товаров, торговая площадь которых составляет до 5000 кв. м
Площадь исходного земельного участка, м ² ;	100
Площадь образуемого земельного участка, м ² ;	180
Способ образования.	Перераспределение земельных участков с кадастровыми номерами 15:09:0010518:2 и земель муниципальной собственности

2.1 Пояснительная записка к земельному участку ЗУ-01*

Условный номер- ЗУ-01*

Площадь участка- 180 м²


Местоположение: РСО-Алания, Промышленный МО, г. Владикавказ, ул. Нартовская, 10;

Категория земель: Земли населенных пунктов.

Вид разрешенного использования: Размещение объектов капитального строительства, предназначенных для продажи товаров, торговая площадь которых составляет до 5000 кв. м.

Изм.	Кол.уч.	Лист	№ док.	Подп.	Дата	ФАС-02-2023-ППТ/ПМТ	Лист 17
------	---------	------	--------	-------	------	---------------------	---------

СХЕМА МЕЖЕВАНИЯ ТЕРРИТОРИИ;

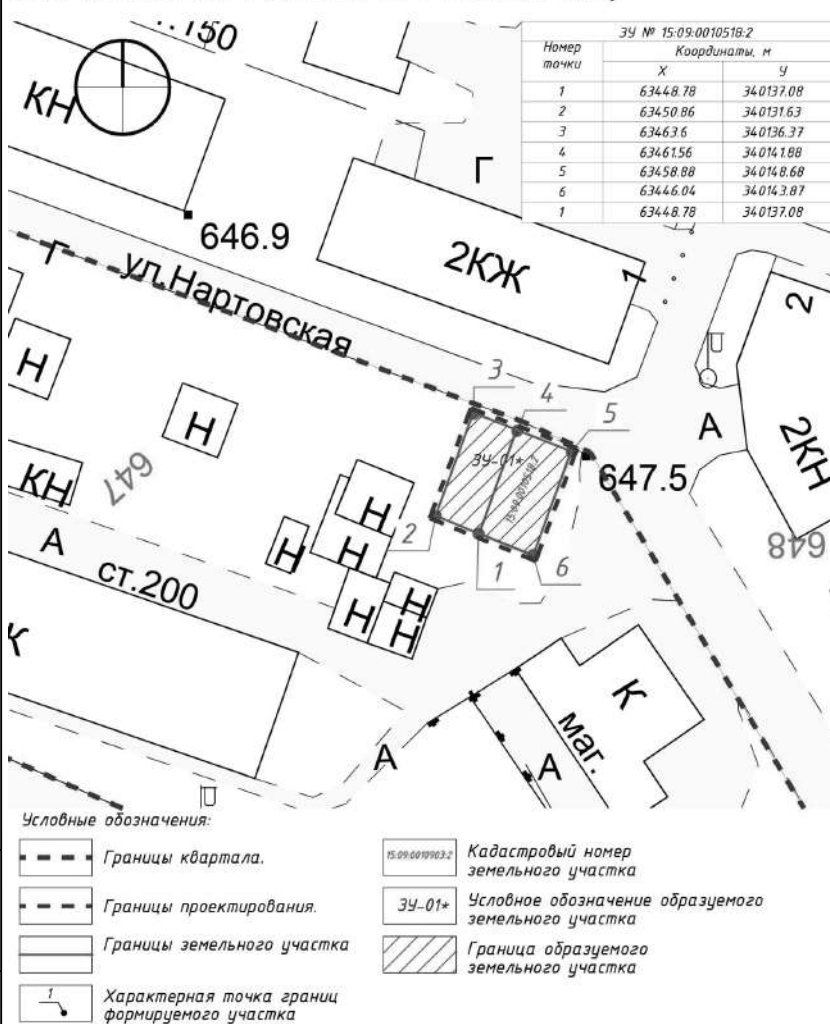

Условные обозначения:

- Границы квартала.
- Границы проектирования.
- Границы земельного участка
- 1 Характерная точка границ формируемого участка
- 15:09:0010518:2 Кадастровый номер земельного участка
- ЗУ-01* Условное обозначение образуемого земельного участка
- Граница образуемого земельного участка

Изм.	Кол.уч.	Лист	№ док.	Подп.	Дата	ФАС-02-2023-ППТ/ПМТ	Лист 19
------	---------	------	--------	-------	------	---------------------	---------



3. Перечень и сведения о площади образуемых земельных участков, которые будут отнесены к территориям общего пользования или имуществу общего пользования, в том числе в отношении которых предполагаются резервирование и (или) изъятие для государственных или муниципальных нужд.

В рамках данного межевого плана не предусмотрено образование земельных участков, которые будут отнесены к территориям общего пользования или имуществу общего пользования, в том числе в отношении которых предполагаются резервирование и (или) изъятие для государственных или муниципальных нужд.

4. Целевое назначение лесов, вид разрешенного использования лесного участка, количественные и качественные характеристики лесного участка, сведения о нахождении лесного участка в границах особо защитных участков лесов.

Образуемые земельные участки не относятся к землям лесного фонда.

Инв. № подл.	Подпись и дата	Доп. инв. №						Лист
			ФАС-02-2023-ППТ/ПМТ					20
Изм.	Кол.уч.	Лист	№ док.	Подп.	Дата			

Графическая часть

5. Сведения о границах территории, в отношении которой утвержден проект межевания, содержащие перечень координат характерных точек этих границ в системе координат, используемой для ведения Единого государственного реестра недвижимости.

Обозначение характерных точек границ.	Координаты (МСК)	
	X	Y
1	63448.78	340137.08
2	63450.86	340131.63
3	63463.6	340136.37
4	63461.56	340141.88
5	63458.88	340148.68
6	63446.04	340143.87

Инв. № подл.	Подпись и дата	Доп. инв. №						Лист
			ФАС-02-2023-ППТ/ПМТ					21
Изм.	Кол.уч.	Лист	№ док.	Подп.	Дата			

Ведомость основного комплекта чертежей.	
Лист	Наименование
1	Общие данные;
2	Ситуационная схема;
3	Схема расположения земельных участков в квартале;
4	Схема планировки территории;
5	Схема движения транспортных средств;
6	Схема градостроительного зонирования;
7	Схема функционального зонирования;
8	Схема межевания территории;

Общие указания
Проект планировки и межевания территории части кадастрового квартала № 15:09:0010518, земельный участок с кадастровым номером 15:09:0010518:2 по адресу РСО-Алания, Промышленный МО, г. Владикавказ, ул.Нартовская, 10, площадью 180 м² подготовлен для установления параметров развития элемента планировочной структуры, зон планируемого размещения объектов местного значения городского округа г. Владикавказ, РСО-Алания.
Условный номер :ЗУ-01*;
Площадь земельного участка 15:09:0010518:2 : 100 м²;
Площадь образуемого земельного участка ЗУ-01* : 180 м²;
Местоположение:РСО-Алания, Промышленный МО, г. Владикавказ, ул.Нартовская, 10;
Категория земель: Земли населенных пунктов.
Вид разрешенного использования: Размещение объектов капитального строительства, предназначенных для продажи товаров, торговая площадь которых составляет до 5000 кв. м
Способ образования: Перераспределение земельных участков с кадастровыми номерами 15:09:0010903:2 и земель муниципальной собственности.
Дополнительные условия: В результате образования площадь образуемого земельного участка не превышает предельные максимальные размеры земельных участков установленные для данного вида разрешенного использования.



Координаты формируемого участка ЗУ-01*; МСК 15		
Номер точки	Координаты, м	
	X	Y
1	63448.78	340137.08
2	63450.86	340131.63
3	63463.6	340136.37
4	63461.56	340141.88
5	63458.88	340148.68
6	63446.04	340143.87
1	63448.78	340137.08

Инв. № подл.	Подпись и дата	Взам. инв. №						Лист
			ФАС-02-2023-ППТ/ПМТ					21
Изм.	Кол.уч.	Лист	№ док.	Подп.	Дата			
ген. директор	Фадзаев Р.М.					Стадия	Лист	Листов
ГАП	Албегов Р.В.					л	1	
архитектор	Сокаев Г.Ю.					Общие данные;		
							ООО "ОСНОВА ПРО"	



Проект планировки и межевания территории части кадастрового квартала № 15:09:0010518, земельный участок с кадастровыми номером 15:09:0010518:2 по адресу РСО-Алания, Промышленный МО, г. Владикавказ, ул. Нартовская, 10.

СИТУАЦИОННАЯ СХЕМА;

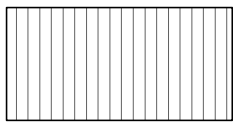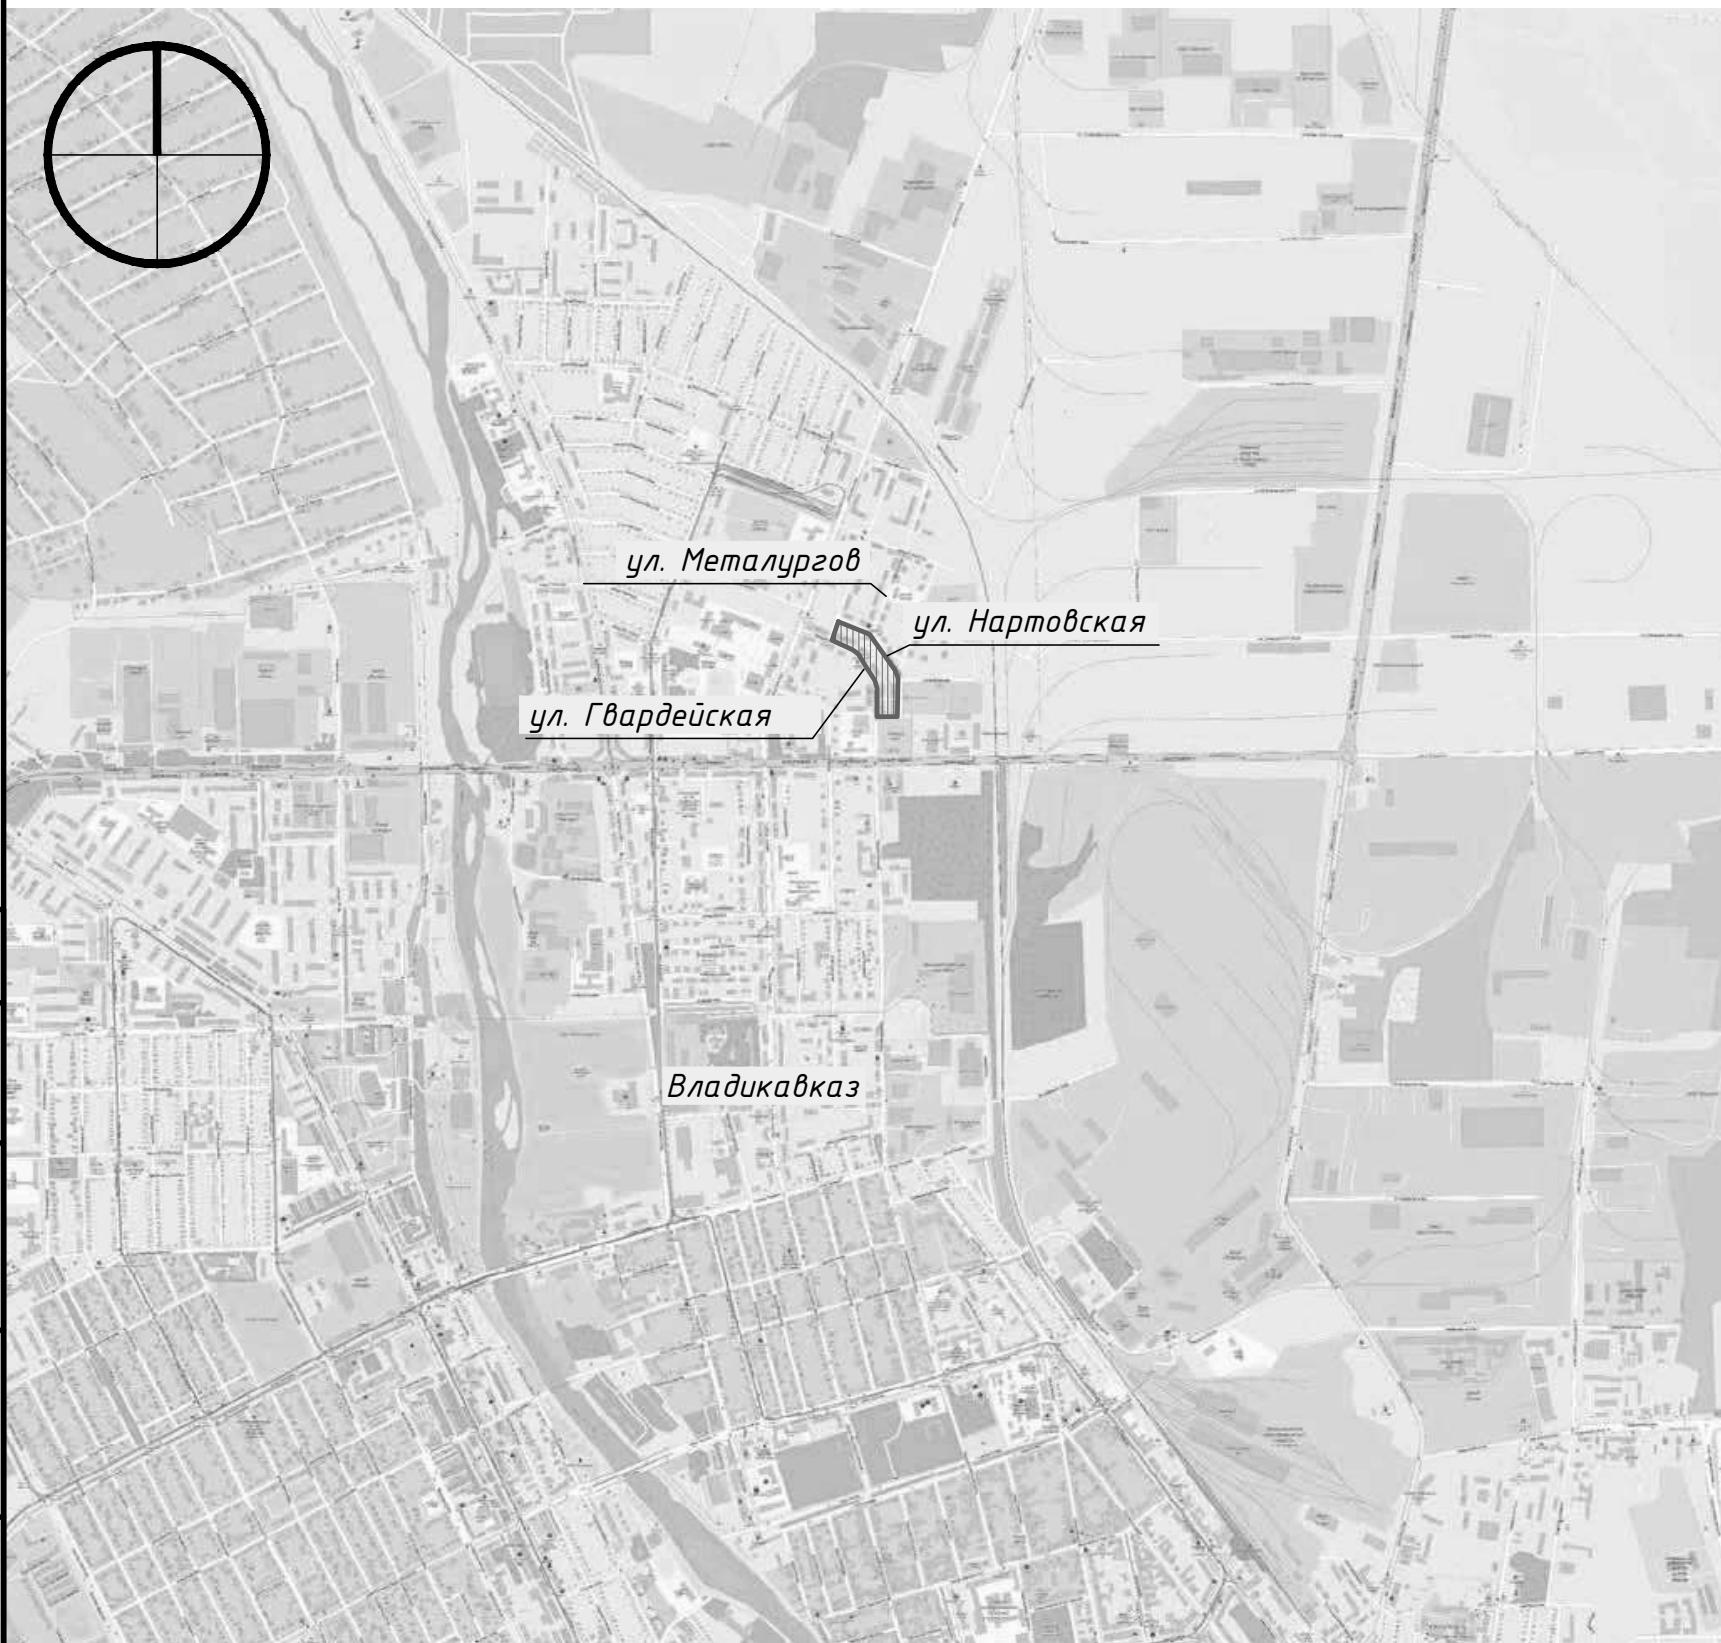

Рассматриваемый квартал;



Согласовано	
Взам. инв. №	
Подп. и дата	
Инв. № подл.	

ФАС-02-2023-ППТ/ПМТ					
Проект планировки и межевания территории части кадастрового квартала № 15:09:0010518, земельный участок с кадастровыми номером 15:09:0010518:2 по адресу РСО-Алания, Промышленный МО, г. Владикавказ, ул. Нартовская, 10					
Изм.	Кол.уч.	Лист	№ док.	Подп.	Дата
ген.директор	Фадзаев Р.М.				
ГАП	Алдегов Р.В.				
архитектор	Сокаев Г.Ю.				
				Стадия	Лист
				П	2
				Листов	
				Ситуационная схема;	
				ООО "ОСНОВА ПРО"	



Проект планировки и межевания территории части кадастрового квартала № 15:09:0010518, земельный участок с кадастровыми номерами 15:09:0010518:2 по адресу РСО-Алания, Промышленный МО, г. Владикавказ, ул. Нартовская, 10.

СХЕМА ГРАДОСТРОИТЕЛЬНОГО ЗОНИРОВАНИЯ.

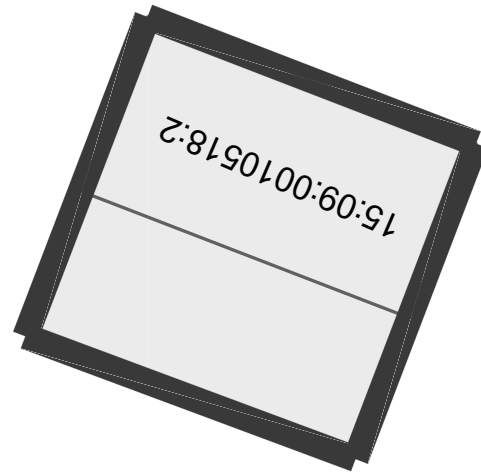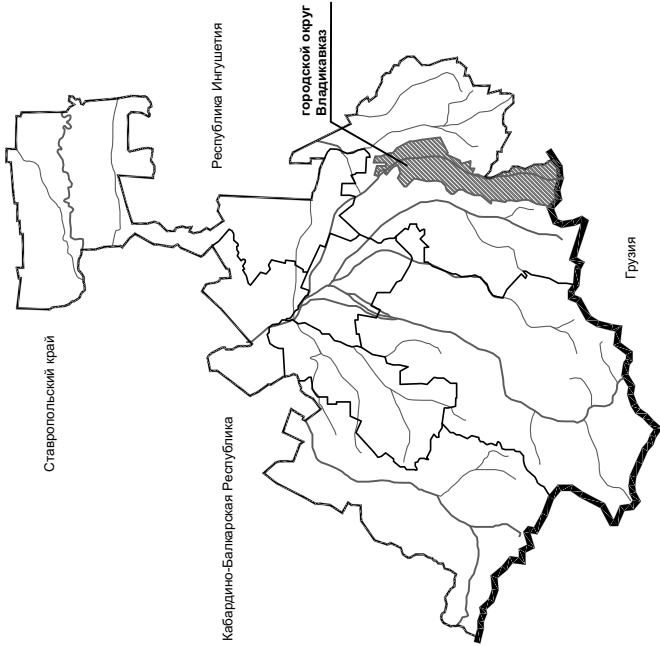

Условные обозначения:

--- Границы квартала.

--- Границы проектирования.

КАТЕГОРИЯ ЗЕМЕЛЬ:

■ - земли населенных пунктов

□ - планируемых к установлению элементов планировочной структуры

--- Границы проектирования.

ТЕРРИТОРИАЛЬНЫЕ ЗОНЫ:

Жилые зоны:

- Ж-1 Зона жилой застройки 1-го типа
- Ж-2 Зона жилой застройки 2-го типа
- Ж-3 Зона жилой застройки 3-го типа
- Ж-4 Зона жилой застройки 4-го типа

Общественно-деловые зоны:

- ОДК Зона многофункциональной застройки
- ОД1 Зона общественно-деловой и коммерческой застройки
- КО Зона размещения культурных объектов
- ОС-1 Зона размещения объектов социального обслуживания и здравоохранения
- ОС-2 Зона размещения объектов образования и просвещения
- ОС-3 Зона размещения объектов физкультуры и спорта
- ПКД Зона производственной и предпринимательской деятельности

Производственные зоны, зоны инженерной и транспортной инфраструктуры:

- КП Производственно-коммунальная зона
- Т-1 Зона внешнего железнодорожного транспорта
- Т-2 Зона транспортной инфраструктуры
- Т-3 Зона развития дорожного сервиса
- ИГ Зона инженерной инфраструктуры

Зоны сельскохозяйственного использования:

- СХ-1 Зона объектов сельскохозяйственного назначения
- СХ-2 Зона лесных садоводства и огородничества

Зоны рекреационного назначения:

- Р-1 Зона объектов культуры и отдыха
- Р-2 Зона специализированных парков
- Р-3 Зона лесов
- Р-4 Зона сохранения и развития природных территорий
- Р-5 Зона разрешенного строительства
- Р-6 Зона природных ландшафтов

Зоны специального назначения:

- С-1 Зона рекреативных объектов
- С-2 Зона клубов, кинотеатров и иных культурно-развлекательных объектов
- С-3 Зона размещения объектов складского назначения, объектов хранения, заготовки, утилизации, переработки, обезвреживания отходов производства и потребления
- С-4 Зона насаждений специального назначения

Иные зоны:

- ЗР-1 Зона реформирования территории: производственно-коммунального назначения в территории общественного и жилого назначения
- ЗР-2 Зона реформирования территории сельскохозяйственного назначения в территории жилого назначения
- УДС Зона улично-дорожной сети

ФАС - 02 - 2023 - ППТ / ПМТ			
Проект планировки и межевания территории части кадастрового квартала № 15:09:0010518, земельный участок с кадастровыми номерами 15:09:0010518:2 по адресу РСО-Алания, Промышленный МО, г. Владикавказ, ул. Нартовская, 10			
Изм.	Кол.уч.	Лист	№ док.
ген.директор	Фадзаев Р.М.	Подп.	Дата
ГАП	Албегов Р.В.	архитектор	Сокаев Г.Ю.
Листов	Листов	Листов	Листов
7	3		
Схема градостроительного зонирования; ООО "ОСНОВА ПРО"			

Копиробал



А3

№ документа	№ подл.	Подп. и дата	Взам. инв. №



Проект планировки и межевания территории части кадастрового квартала № 15:09:0010518, земельный участок с кадастровыми номером 15:09:0010518:2 по адресу РСО-Алания, Промышленный МО, г. Владикавказ, ул. Нартовская, 10.

СХЕМА РАСПОЛОЖЕНИЯ ЗЕМЕЛЬНОГО УЧАСТКА В КВАРТАЛЕ;

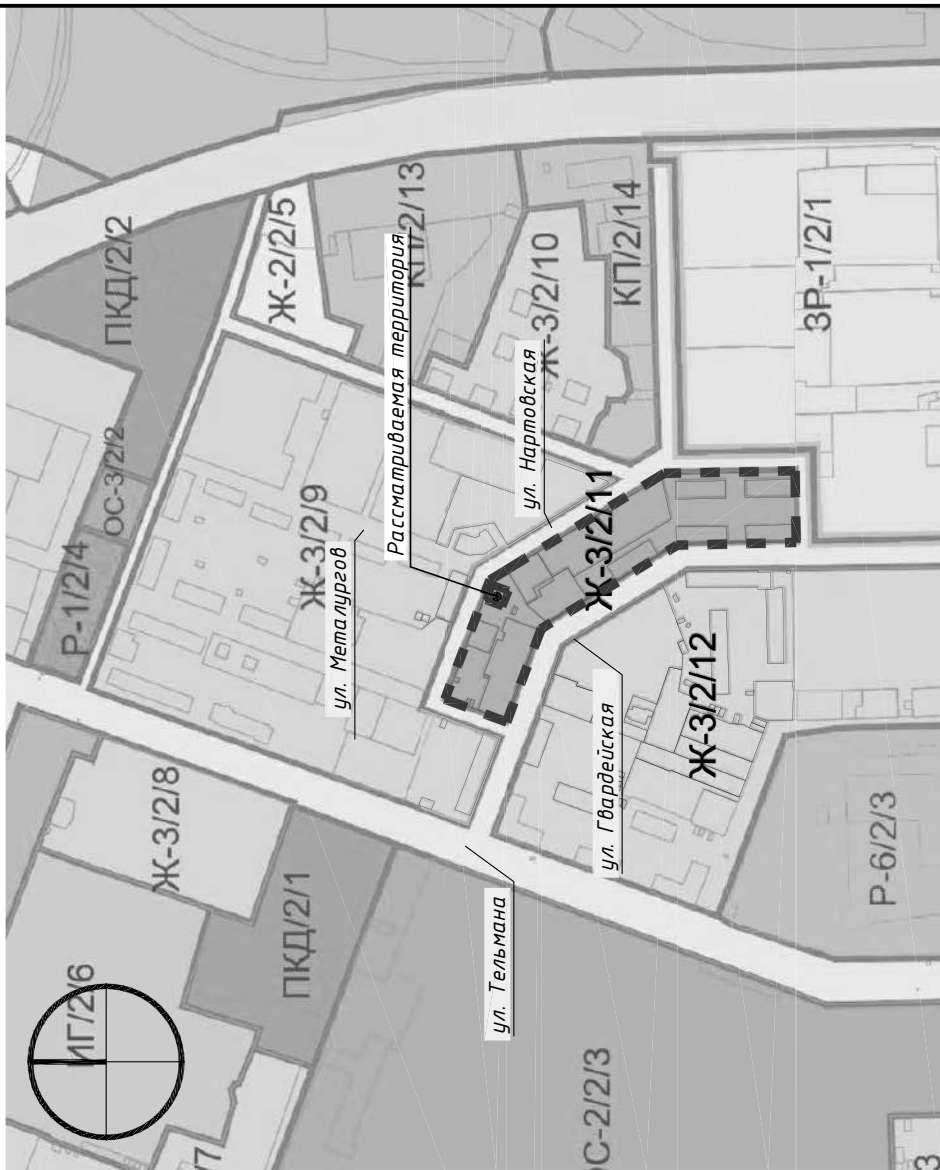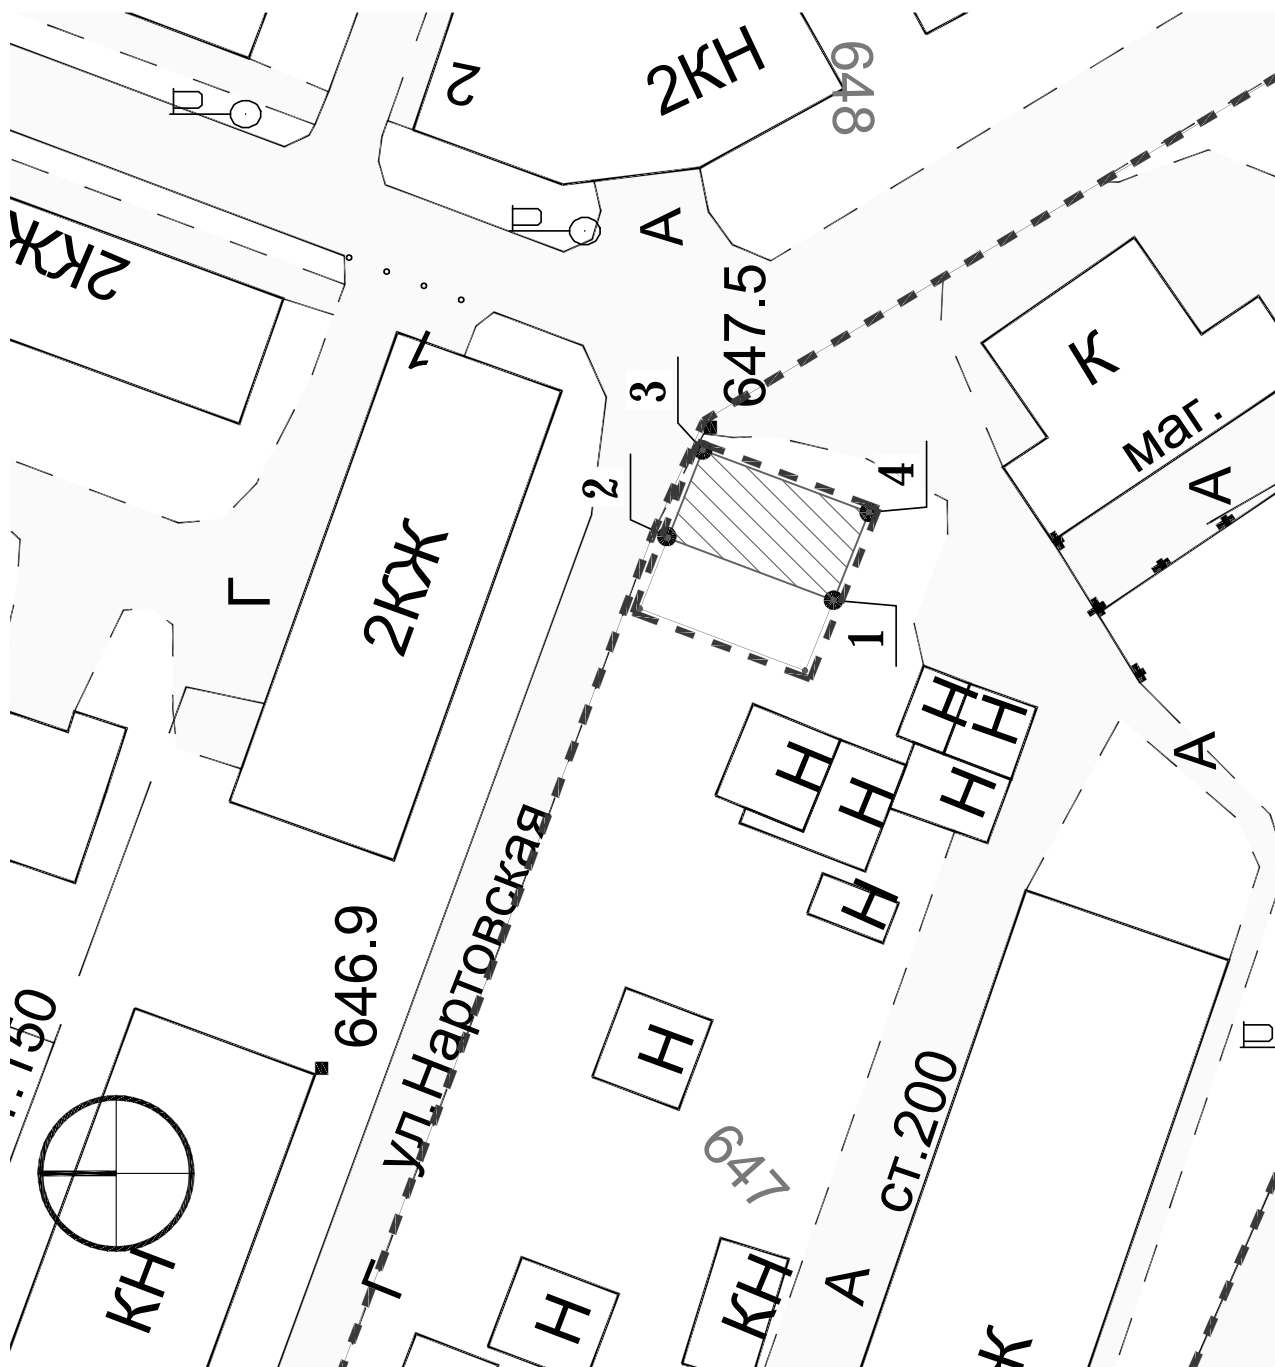

Примечания:
 - Система координат: МСК-15;
 - Система высот: Балтийская;
 - Сведения о площади, способах образования и координатах характерных точек образуемых земельных участков приведены в текстовой части проекта межевания территории.

Условные обозначения:

- Границы квартала.
- Границы проектирования.
- Рассматриваемый земельный участок
- Характерная точка границы ЗУ

Номер точки	ЗУ № 15:09:0010518:2	
	Х	У
1	63448.78	340137.08
2	63461.56	340141.88
3	63458.88	340148.68
4	63446.04	340143.87
1	63448.78	340137.08

ФАС-02-2023-ППТ/ПМТ			
Проект планировки и межевания территории части кадастрового квартала № 15:09:0010518, земельный участок с кадастровыми номером 15:09:0010518:2 по адресу РСО-Алания, Промышленный МО, г. Владикавказ, ул. Нартовская, 10			
Изм.	Кол.уч.	Лист	№ док.
ген.директор	Фадзаев Р.М.		
ГАП	Албегов Р.В.		
архитектор	Сокаев Г.Ю.		
		Дата	
		Подп.	
		Лист	Листов
		7	4
Схема расположения земельных участков в квартале;		ООО "ОСНОВА ПРО"	



№№ подл.	Подп. и дата	Взам. инв. №

Составлено



Проект планировки и межевания территории части кадастрового квартала № 15:09:0010518, земельный участок с кадастровыми номером 15:09:0010518:2 по адресу РСО-Алания, Промышленный МО, г. Владикавказ, ул. Нартовская, 10.

СХЕМА МЕЖЕВАНИЯ ТЕРРИТОРИИ;

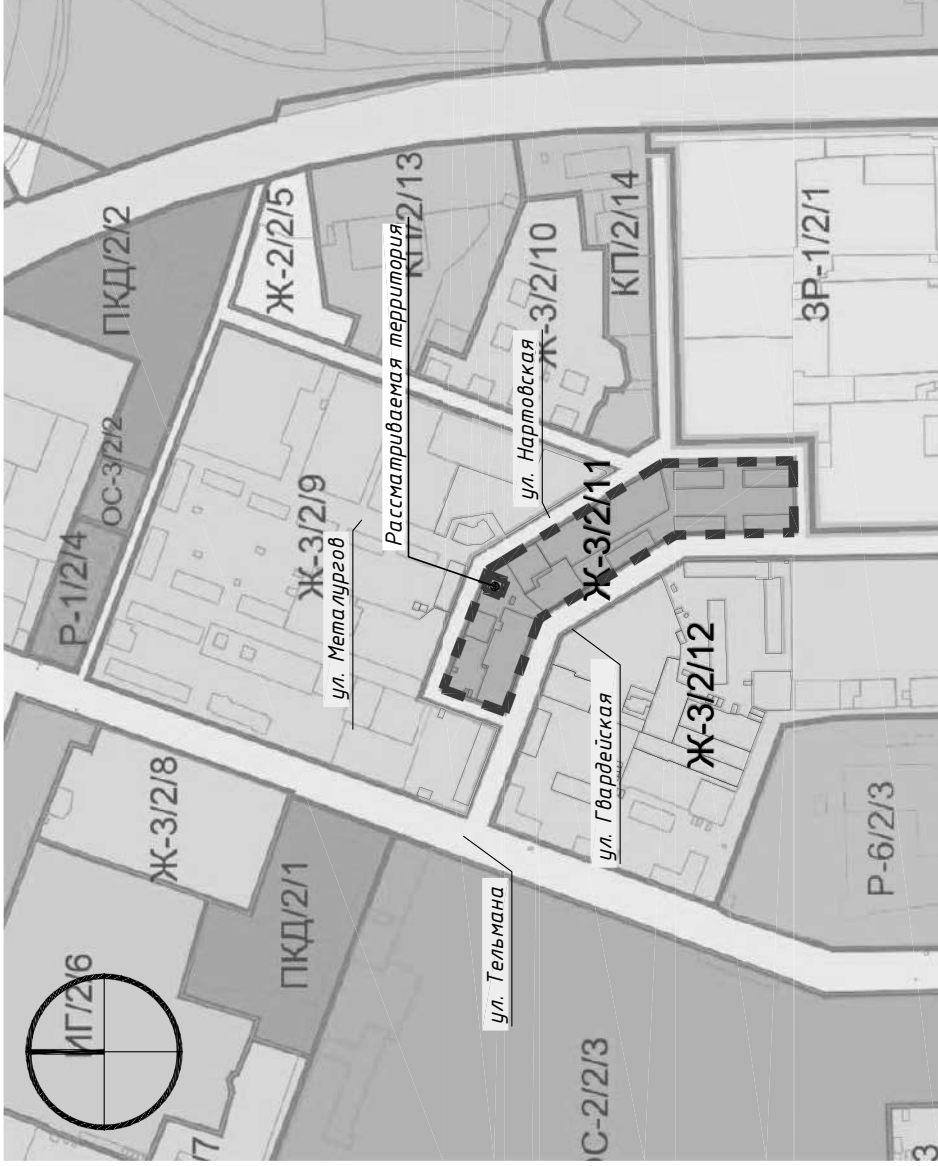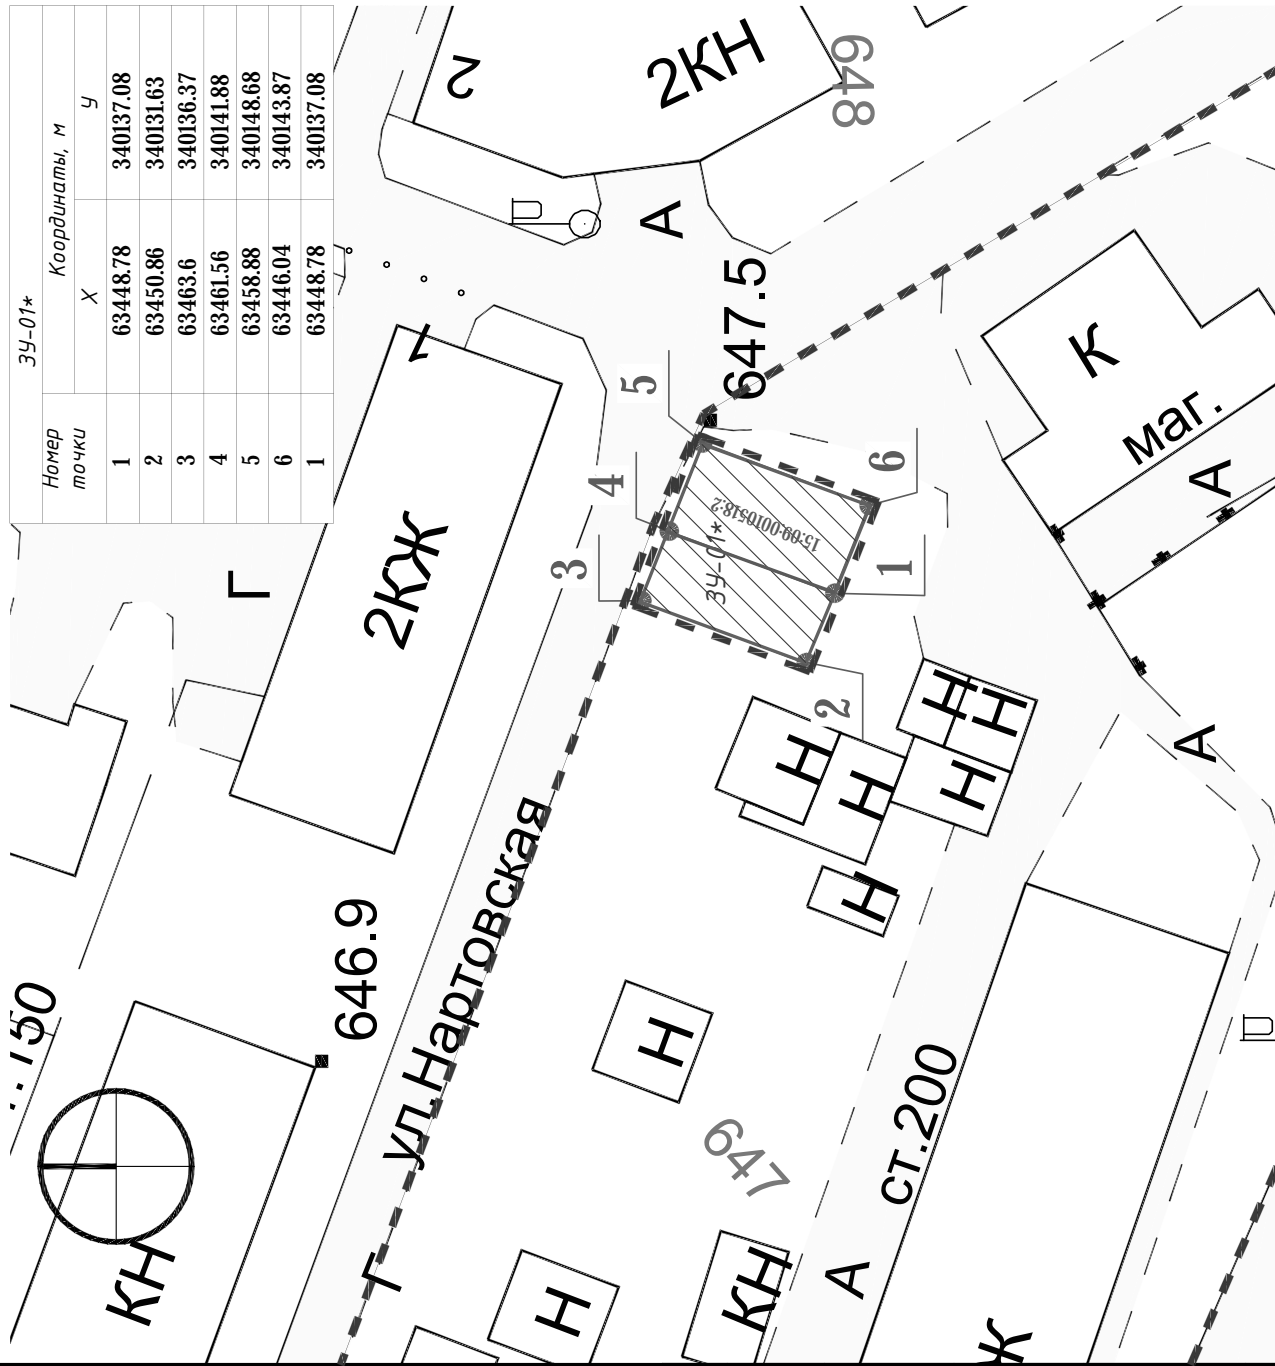

Примечания:
 - Система координат: МСК-15;
 - Система высот: Балтийская;
 - Сведения о площади, способах образования и координатах характерных точек образуемых земельных участков приведены в текстовой части проекта межевания территории.

Изм.	Кол.уч.	Лист	№ док.	Подп.	Дата
ген.директор Фадзаев Р.М.					
ГАП Албегов Р.В.					
архитектор Сокаев Г.Ю.					



№№ подл.	Подп. и дата	Взам. инв. №

ФАС-02-2023-ППТ/ПМТ	Проект планировки и межевания территории части кадастрового квартала № 15:09:0010518, земельный участок с кадастровыми номером 15:09:0010518:2 по адресу РСО-Алания, Промышленный МО, г. Владикавказ, ул. Нартовская, 10	
Спадья	Лист	Листов
П	5	
Схема межевания территории;		
ООО "ОСНОВА ПРО"		



Проект планировки и межевания территории части кадастрового квартала № 15:09:0010518, земельный участок с кадастровыми номером 15:09:0010518:2 по адресу РСО-Алания, Промышленный МО, г. Владикавказ, ул. Нартовская, 10.

Красные линии, утвержденные в составе проекта планировки территории, М 1: 500

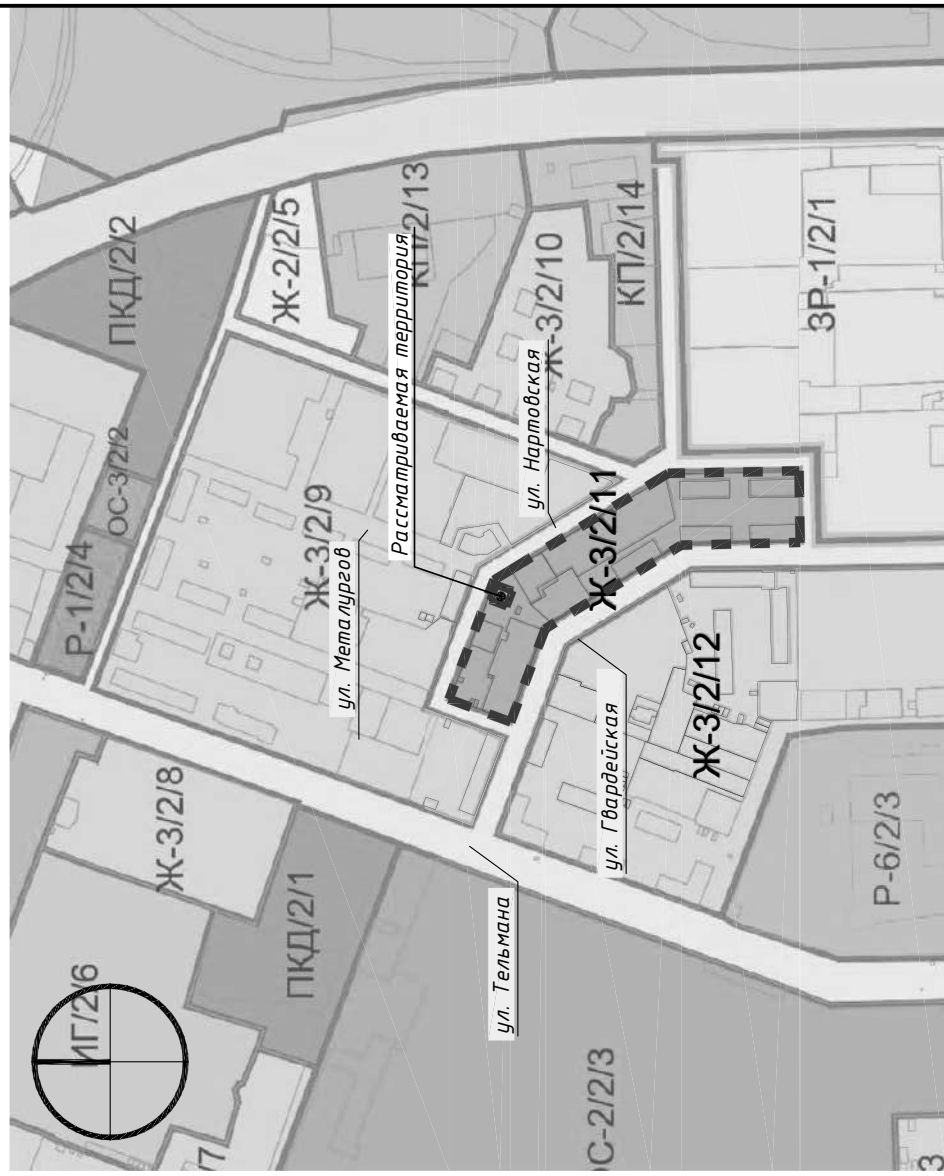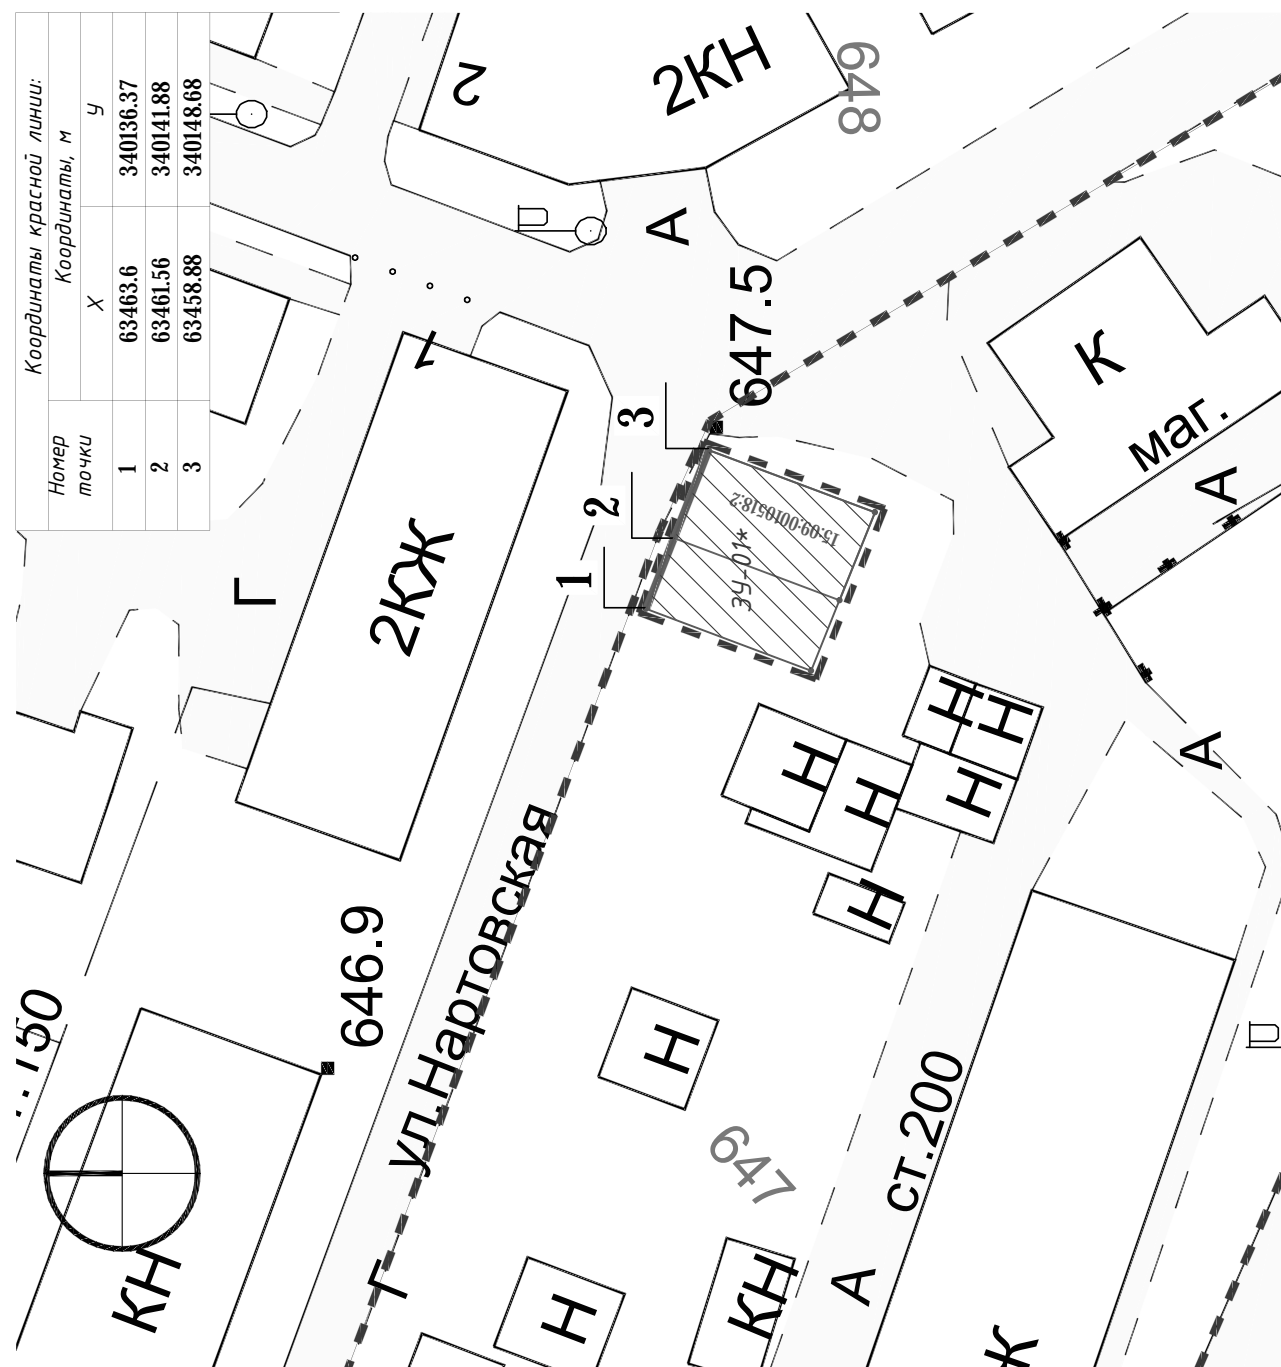

Примечания:
 - Система координат: МСК-15;
 - Система высот: Балтийская;
 - Сведения о площади, способах образования и координатах характерных точек образуемых земельных участков приведены в текстовой части проекта межевания территории.

Условные обозначения:

	Границы квартала.
	Границы проектирования.
	Красная линия
	Номера поворотных и конечных точек красных линий
	Кадастровый номер земельного участка
	Условное обозначение образуемого земельного участка
	Граница образуемого земельного участка

ФАС-02-2023-ППТ/ПМТ			
Проект планировки и межевания территории части кадастрового квартала № 15:09:0010518, земельный участок с кадастровыми номером 15:09:0010518:2 по адресу РСО-Алания, Промышленный МО, г. Владикавказ, ул. Нартовская, 10			
Изм.	Кол.уч.	Лист	№ док.
ген.директор	Фадзаев Р.М.	Подп.	Дата
ГАП	Албегов Р.В.		
архитектор	Сокаев Г.Ю.		
Спадья		Лист	Листов
		7	6
Красные линии, утвержденные в составе проекта планировки территории, М 1: 500			
ООО "ОСНОВА ПРО"			

**ОПОВЕЩЕНИЕ**

1. Постановлением главы муниципального образования г. Владикавказ от 21.08.2023 №23-п назначены публичные слушания по проекту внесения изменений в Генеральный план муниципального образования городской округ г. Владикавказ (Дзауджикау).

2. Оргкомитет по проведению публичных слушаний оповещает заинтересованных лиц о том, что слушания проводятся в порядке, предусмотренном статьей 5.1. ГрК РФ и Положением о публичных слушаниях в МО г. Владикавказ, утвержденным Решением Собрания представителей г. Владикавказ, от 05.07.2011 №25/30, назначены на 05.09.2023 в 15.00 ч., в зале заседаний Собрания представителей г. Владикавказ и АМС г. Владикавказ, на первом этаже, по адресу: РСО–Алания, г. Владикавказ, пл.Штыба, 2.

3. Экспозиция предлагаемой к рассмотрению документации по проекту внесения изменений в Генеральный план муниципального образования городской округ г. Владикавказ (Дзауджикау) и информационных материалов открыта с 24.08.2023 по 01.09.2023 в здании по адресу: РСО–Алания, г. Владикавказ, ул. Ватутина, 17, кабинет №205. Посещение экспозиции с понедельника по четверг, с 14.00 часов до 17.00 часов.

4. С порядком, сроками и формой внесения участниками публичных слушаний предложений и замечаний, касающихся проекта внесения изменений в Генеральный план муниципального образования городской округ г. Владикавказ (Дзауджикау) подлежащих рассмотрению на публичных слушаниях, иной необходимой информацией можно ознакомиться в Управлении архитектуры и градостроительства АМС г. Владикавказ по адресу: 362000, РСО–Алания, г. Владикавказ, ул. Ватутина, 17, кабинет №205, тел. 53-45-41, 53-62-18, с понедельника по четверг, с 14.00 до 17.00 часов, до 01.09.2023 и на официальном сайте АМС г. Владикавказ – vladikavkaz-osezia.ru.

5. Ознакомиться с материалами, подлежащими рассмотрению, информацией о порядке и сроках проведения публичных слушаний, размещенных на официальном сайте АМС г. Владикавказ – vladikavkaz-osezia.ru в папке «Градостроительная деятельность» можно в срок не позднее 01.09.2023 в Управлении архитектуры и градостроительства АМС г. Владикавказ по адресу: 362000, РСО–Алания, г. Владикавказ, ул. Ватутина, 17, кабинет №205, телефоны: 53-45-41, 53-62-18 с понедельника по четверг.

6. Также, ознакомиться с необходимыми материалами, порядком учета предложений по проекту внесения изменений в Генеральный план муниципального образования городской округ г. Владикавказ (Дзауджикау) и участия граждан в обсуждении можно на официальном сайте муниципального образования г. Владикавказ – vladikavkaz-osezia.ru.

**Первый заместитель председателя Собрания представителей г. Владикавказ
председатель оргкомитета Р. Лагуев**

ОПОВЕЩЕНИЕ

1. Постановлением главы муниципального образования г. Владикавказ от 21.08.2023 №24-п назначены публичные слушания по проекту внесения изменений в Правила землепользования и застройки муниципального образования городской округ г. Владикавказ (Дзауджикау).

2. Оргкомитет по проведению публичных слушаний оповещает заинтересованных лиц о том, что слушания проводятся в порядке, предусмотренном статьей 5.1. ГрК РФ и Положением о публичных слушаниях в МО г. Владикавказ, утвержденным Решением Собрания представителей г. Владикавказ, от 05.07.2011 №25/30, назначены на 05.09.2023 в 15.30 в зале заседаний Собрания представителей г. Владикавказ и АМС г. Владикавказ, на первом этаже, по адресу: РСО–Алания, г. Владикавказ, пл.Штыба, 2.

3. Экспозиция предлагаемой к рассмотрению документации по проекту внесения изменений в Правила землепользования и застройки муниципального образования городской округ г. Владикавказ (Дзауджикау) и информационных материалов открыта с 24.08.2023 по 01.09.2023 в здании по адресу: РСО–Алания, г. Владикавказ, ул. Ватутина, 17, кабинет №205. Посещение экспозиции с понедельника по четверг, с 14.00 часов до 17.00 часов.

4. С порядком, сроками и формой внесения участниками публичных слушаний предложений и замечаний, касающихся проекта внесения изменений в Правила землепользования и застройки муниципального образования городской округ г. Владикавказ (Дзауджикау) подлежащих рассмотрению на публичных слушаниях, иной необходимой информацией можно ознакомиться в Управлении архитектуры и градостроительства АМС г. Владикавказ по адресу: 362000, РСО–Алания, г. Владикавказ, ул. Ватутина, 17, кабинет №205, тел. 53-45-41, 53-62-18, с понедельника по четверг, с 14.00 до 17.00 часов, до 01.09.2023 и на официальном сайте АМС г. Владикавказ – vladikavkaz-osezia.ru.

5. Ознакомиться с материалами, подлежащими рассмотрению, информацией о порядке и сроках проведения публичных слушаний, размещенных на официальном сайте АМС г. Владикавказ – vladikavkaz-osezia.ru в папке «Градостроительная деятельность» можно в срок не позднее 01.09.2023 в Управлении архитектуры и градостроительства АМС г. Владикавказ по адресу: 362000, РСО–Алания, г. Владикавказ, ул. Ватутина, 17, кабинет №205, телефоны: 53-45-41, 53-62-18 с понедельника по четверг.

6. Также, ознакомиться с необходимыми материалами, порядком учета предложений проекту внесения изменений в Правила землепользования и застройки муниципального образования городской округ г. Владикавказ (Дзауджикау) и участия граждан в обсуждении можно на официальном сайте муниципального образования г. Владикавказ – vladikavkaz-osezia.ru.

**Первый заместитель председателя Собрания представителей г. Владикавказ
председатель оргкомитета Р. Лагуев**

**АДМИНИСТРАЦИЯ МЕСТНОГО САМОУПРАВЛЕНИЯ ГОРОДА ВЛАДИКАВКАЗА
РАСПОРЯЖЕНИЕ
от 11.08.2023 № 267**

О создании Комитета отцов военнослужащих г. Владикавказ

Во исполнение Федерального закона от 31.05.1996 № 61-ФЗ «Об обороне», Федерального закона от 28.03.1998 № 53-ФЗ «О воинской обязанности и военной службе», с учетом рекомендаций Министра обороны Российской Федерации, изложенных в письме Главе Республики Северная Осетия-Алания от 23.01.2013 № 205/413, в целях улучшения качества отбора граждан для прохождения военной службы в Вооруженных Силах Российской Федерации, обеспечения персональной ответственности за каждого военнослужащего, призванного на военную службу:

1. Создать при главе администрации местного самоуправления г. Владикавказ Комитет отцов военнослужащих (далее – Комитет).

2. В состав Комитета включить отцов граждан, проходящих военную службу или планируемых на призыв осенью 2023 года и весной 2024 года, не менее 3 (трех) человек, кандидатов для включения в основной и резервный состав призывной комиссии.

3. Утвердить прилагаемый состав Комитета.

4. Рекомендовать Комитету:

4.1. Обеспечить в ходе проведения призыва граждан на военную службу участие представителей Комитета в работе призывной комиссии муниципального образования г. Владикавказ и сопровождение воинских команд к местам службы.

4.2. Совместно с советами старейшин муниципального образования г. Владикавказ осуществлять отбор призывников, планируемых к направлению в Вооруженные Силы Российской Федерации.

4.3. Информировать старейшин, родителей и родственников (при отсутствии родителей) военнослужащих о ходе прохождения военной службы, достигнутых результатах в освоении военной специальности и выполнении требований законов, общевоинских уставов, приказов и директив командиров и начальников.

4.4. Участвовать в принятии военной присяги военнослужащими, призванными из муниципального образования г. Владикавказ, торжественных мероприятиях, посвященных дням воинской славы России.

4.5. Оказывать помощь командованию воинской части в укреплении воинской дисциплины и правопорядка, профилактике правонарушений среди личного состава, сплочению воинского коллектива и проведении совместно с командованием объективных разбирательств по правонарушениям и в принятии соответствующих мер воздействия на военнослужащих.

4.6. Оказывать содействие уполномоченным с военной службой военнослужащим (на основании характеристики с места службы) в трудоустройстве в органах государственной и муниципальной службы, правоохранительных органах и направлении на учебу в средние специальные и высшие учебные заведения.

5. При направлении граждан на военную службу рассматривать вопрос об оформлении свидетельств о поручительстве (не менее 2 (двух) поручителей на призывника).

6. Рекомендовать военному комиссару г. Владикавказ Республики Северная Осетия-Алания (Бегизов Р.Т.) информировать главу АМС г. Владикавказ о ходе проведения призыва граждан и прохождения ими военной службы.

7. Признать утратившим силу распоряжение АМС г. Владикавказ от 30.01.2023 № 19 «О создании Комитета отцов военнослужащих г. Владикавказ».

8. Настоящее распоряжение вступает в силу со дня официального опубликования.

9. Управлению пресс-службы главы АМС г. Владикавказ (Биазарти Д.К.) опубликовать настоящее распоряжение в газете «Владикавказ» и на официальном сайте АМС г. Владикавказ и Собрания представителей г. Владикавказ.

10. Срок действия настоящего распоряжения до 31.07.2024.

11. Контроль над выполнением настоящего распоряжения возложить на заместителя главы администрации Бадтиева Т.К.

Глава администрации В.Мильдзихов

**УТВЕРЖДЕН
распоряжением администрации
местного самоуправления
г. Владикавказ
11.08.2023 № 267**

**Состав Комитета отцов военнослужащих г. Владикавказ на
период осеннего призыва граждан на военную службу в 2023 году**

1. Цидаев Сослан Керимович, 1975 г.р., проживающий по адресу: г. Владикавказ, ул. Цоколаева, д. 24, кв. 75, начальник 1-й части МЧС России по РСО-А, контактный телефон 8-988-837-34-35 (в основной состав) - председатель Комитета.

2. Битаев Батраз Казбекович, 1970 г.р., проживающий по адресу: пр-т Мира, д. 21, кв. 28, пенсионер МВД, контактный телефон 8-928-491-88-51, (в резервный состав) - заместитель председателя Комитета.

3. Пеньков Олег Алексеевич, 1973 г.р., проживающий по адресу: пр-т Коста, д. 183, кв. 200, пенсионер МО, контактный телефон 8-961-802-89-44 (в резервный состав) - секретарь Комитета.

**АДМИНИСТРАЦИЯ МЕСТНОГО САМОУПРАВЛЕНИЯ ГОРОДА ВЛАДИКАВКАЗА
ПОСТАНОВЛЕНИЕ
От 15.08.2023г. № 1594**

Об утверждении Порядка взаимодействия структурных подразделений администрации местного самоуправления г. Владикавказ при разработке проекта муниципально-частного партнёрства, рассмотрении предложения о реализации проекта муниципально-частного партнёрства, принятии решения о реализации проекта муниципально-частного партнёрства, осуществлении контроля и мониторинга соглашений о муниципально-частном партнёрстве

В соответствии с Федеральным законом Российской Федерации от 06.10.2003 № 131-ФЗ «Об общих принципах организации местного самоуправления в Российской Федерации», Федеральным законом Российской Федерации от 13.07.2015 № 224-ФЗ «О государственно-частном партнёрстве, муниципально-частном партнёрстве в Российской Федерации и внесении изменений в отдельные законодательные акты Российской Федерации», Постановлением Правительства Российской Федерации от 04.12.2015 № 1322 «Об утверждении Правил проведения предварительного отбора участников конкурса на право заключения соглашения о государственно-частном партнёрстве, соглашения о муниципально-частном партнёрстве», Уставом муниципального образования г. Владикавказ, принятым решением Собрания представителей г. Владикавказ от 27.12.2005 (в редакции от 30.06.2023), администрация местного самоуправления г. Владикавказ **ПОСТАНОВЛЯЕТ:**

1. Утвердить Порядок взаимодействия структурных подразделений администрации местного самоуправления г. Владикавказ при разработке проекта муниципально-частного партнёрства, рассмотрении предложения о реализации проекта муниципально-частного партнёрства, принятии решения о реализации проекта муниципально-частного партнёрства, осуществлении контроля и мониторинга соглашений о муниципально-частном партнёрстве.

2. Установить, что функции уполномоченного органа по сопровождению заключения соглашений о муниципально-частном партнёрстве от имени муниципального образования город Владикавказ осуществляет Управление сопровождения инвестиционных проектов администрации местного самоуправления г. Владикавказ.

3. Управлению пресс-службы главы АМС г. Владикавказ (Биазарти Д.К.) опубликовать настоящее постановление в газете «Владикавказ» и разместить на официальном сайте АМС г. Владикавказ и Собрания представителей г. Владикавказ.

4. Настоящее постановление вступает в силу с момента его официального опубликования.

5. Контроль над выполнением настоящего постановления возложить на первого заместителя главы администрации Дзоблава З.К.

Глава администрации

В.Мильдзихов

**УТВЕРЖДЕН
постановлением АМС г.Владикавказ
от 15.08.2023 № 1594**

Порядок взаимодействия структурных подразделений администрации местного самоуправления г.Владикавказ при разработке проекта муниципально-частного партнёрства, рассмотрении предложения о реализации проекта муниципально-частного партнёрства, принятии решения о реализации проекта муниципально-частного партнёрства, осуществлении контроля и мониторинга соглашений о муниципально-частном партнёрстве.

1. Общие положения

1.1. Настоящий порядок определяет взаимодействие структурных подразделений администрации местного самоуправления г.Владикавказ при разработке проекта муниципально-частного партнёрства, рассмотрении предложения о реализации проекта муниципально-частного партнёрства, принятии решения о реализации проекта муниципально-частного партнёрства, осуществлении контроля и мониторинга соглашений о муниципально-частном партнёрстве (далее - Порядок).

1.2. Публичный партнер – муниципальное образование город Владикавказ, в лице администрации местного самоуправления города Владикавказ, осуществляющая также иные полномочия, предусмотренные статьей 18 Федерального закона от 13.07.2015 № 224-ФЗ «О государственно-частном партнёрстве, муниципально-частном партнёрстве в Российской Федерации и внесении изменений в отдельные законодательные акты Российской Федерации»;

1.3. Частный партнер – российское юридическое лицо, с которым заключено соглашение в соответствии с Федеральным законом от 13.07.2015 № 224-ФЗ «О государственно-частном партнёрстве, муниципально-частном партнёрстве в Российской Федерации и внесении изменений в отдельные законодательные акты Российской Федерации»;

1.4. Отраслевой (функциональный) орган – структурные подразделения муниципального образования по направлению их деятельности, осуществляющие отдельные права и обязанности публичного партнера;

1.5. Полномочия, предусмотренные частью 2 статьи 18 Федерального закона от 13 июля 2015 года № 224-ФЗ «О государственно-частном партнёрстве, муниципально-частном партнёрстве в Российской Федерации и внесении изменений в отдельные законодательные акты Российской Федерации», осуществляет Управление сопровождения инвестиционных проектов администрации местного самоуправления города Владикавказ (далее – уполномоченный орган в сфере муниципально-частного партнёрства).

1.6. В целях коллегиального рассмотрения проектов муниципально-частного партнёрства, предложений о реализации проекта муниципально-частного партнёрства, АМС г.Владикавказ для осуществления указанных полномочий создает комиссию по рассмотрению инициатив партнеров о реализации проектов муниципально-частного партнёрства (далее – Комиссия), деятельность и организационно – техническое обеспечение которой обеспечивает Управление сопровождения инвестиционных проектов АМС г.Владикавказ (далее также – Управление). Положение и состав Комиссии утверждается постановлением АМС г.Владикавказ.

1.7. Полномочия публичного партнера по осуществлению контроля за исполнением соглашения о муниципально-частном партнёрстве, в том числе за соблюдением частным партнером условий соглашения о муниципально-частном партнёрстве, представлению в уполномоченный орган в сфере муниципально-частного партнёрства результатов мониторинга реализации соглашения о муниципально-частном партнёрстве осуществляет отраслевой (функциональный) орган по направлению деятельности.

1.8. Полномочия публичного партнера по представлению в уполномоченный орган РСО–Алания в сфере государственно-частного партнёрства актов о результатах контроля за исполнением соглашений о муниципально-частном партнёрстве осуществляет уполномоченный орган в сфере муниципально-частного партнёрства.

1.9. В Порядке используются понятия, установленные Федеральным законом от 13 июля 2015 года № 224-ФЗ «О государственно-частном партнёрстве, муниципально-частном партнёрстве в Российской Федерации и внесении изменений в отдельные законодательные акты Российской Федерации».

2. Разработка публичным партнёром предложения о реализации проекта муниципально-частного партнёрства

2.1. Инициатором проектов муниципально-частного партнёрства от лица публичного партнера выступает отраслевой (функциональный) орган администрации муниципального образования город Владикавказ, осуществляющий полномочия в сфере деятельности, в которой планируется реализация проекта муниципально-частного партнёрства (далее – отраслевой (функциональный) орган).

2.2. Отраслевой (функциональный) орган обеспечивает разработку предложения о реализации проекта муниципально-частного партнёрства в соответствии с требованиями, установленными частью 3 статьи 8 Федерального закона от 13 июля 2015 года № 224-ФЗ, и направляет такое предложение на рассмотрение в уполномоченный орган в сфере муниципально-частного партнёрства.

2.3. Разработка предложения о реализации проекта муниципально-частного партнёрства может вестись в рамках комиссии по рассмотрению проектов муниципально-частного партнёрства и инициатив партнёров о реализации проектов муниципально-частного партнёрства (далее Комиссия).

2.4. Уполномоченный орган в сфере муниципально-частного партнёрства обеспечивает:

2.4.1. Рассмотрение предложения на заседании Комиссии;

2.4.2. В соответствии с частью 3 статьи 18 Федерального закона № 224-ФЗ направление такого предложения в уполномоченный орган РСО–Алания в сфере государственно-частного партнёрства для проведения оценки эффективности проекта муниципально-частного партнёрства и определения его сравнительного преимуществ в соответствии с частями 2 – 5 статьи 9 Федерального закона № 224-ФЗ.

3. Рассмотрение предложения о реализации проекта муниципально-частного партнёрства

3.1. Лицо, которое в соответствии с Федеральным законом от 13 июля 2015 года № 224-ФЗ может быть частным партнером (далее – инициатор проекта), вправе обеспечить разработку предложения о реализации проекта муниципально-частного партнёрства в соответствии с частями 3, 4 статьи 8 Федерального закона № 224-ФЗ и направить предложение о реализации проекта публичному партнеру.

3.2. Предложение о реализации проекта муниципально-частного партнёрства должно соответствовать форме и требованиям, утвержденным постановлением Правительства Российской Федерации от 19 декабря 2015 года № 1386 «Об утверждении формы предложения о реализации проекта государственно-частного партнёрства или проекта муниципально-частного партнёрства, а также требований к сведениям, содержащимся в предложении о реализации проекта государственно-частного партнёрства или проекта муниципально-частного партнёрства», и требованиям, установленным частью 3 статьи 8 Федерального закона № 224-ФЗ.

3.3. При разработке предложения о реализации проекта муниципально-частного партнёрства применяется Методика оценки эффективности проекта государственно-частного партнёрства, проекта муниципально-частного партнёрства и определения их сравнительного преимущества, утвержденная приказом Министерства экономического развития Российской Федерации от 30 ноября 2015 года № 894.

(Продолжение следует.)



ИСКУССТВО

В МИРЕ ТАНЦА

Человек рождается талантливым, главное – вовремя направить ребенка по нужной тропе. Малышка с упоением выделывала разные па ножками, грациозно держа спинку и рисуя кружева гибкими ручками. Музыка жила в ней с рождения. Она не могла усидеть на месте: неведомая сила тянула ее в пляс. Наблюдая за дочкой, мама Элина твердо решила отвести девочку на танцы.

Так пятилетняя Маргарита стала заниматься хореографией у известного педагога – заслуженного работника культуры РСО-А, почетного работника общего образования РФ Зарины Мурашевой. Маргарита легко усваивала азы хореографии, вскоре полюбила сцену, атмосферу радости и праздника.

Повзрослев, девочка стала участницей образцового ансамбля народного танца «Арфан», в составе которого часто выезжала на международные конкурсы и фестивали в Турцию, Испанию, Италию. Незабываемые встречи с представителями коллективов других стран, знакомство с культурой и искусством разных народов отразились на формировании мировоззрения Маргариты. Она поняла, сколько интересного ею еще не изведено.

Творческий путь привел нашу девушку во Владикавказский колледж искусств имени В.А. Гергиева. Марга-


рита с особой теплотой и благодарностью вспоминает своих наставников, давших ей путевку в профессию: педагога по народному танцу Тамару Дугиеву и педагога по классическому танцу Маргариту Джикаеву.

Успешно окончив учебное заведение, Маргарита возвращается в родной островок детства – центр эстетического воспитания детей «Творчество» МАУ ДО «ЦДО г. Владикавказ», где началась ее трудовая деятельность. Рядом с ней концертмейстер Олана Наниева. Под звуки ее гармоники она танцевала сама и теперь передает свое мастерство младшему поколению. Маргарита Зелымхановна в каждом ребенке открывает целый мир, помогает раскрыть талант, привить любовь к танцу, трудолюбию, успеху.

За короткое время коллектив «Осетия» стал любимцем публики. Органично влившись в работу коллектива центра, они участвуют в концертах, конкурсах и фестивалях. Ребята – лауреаты международных конкурсов «Летний калейдоскоп» (Пятигорск), «Голден стар» (Владикавказ).

Впереди у педагога много творческих идей. Маргарита Зелымхановна всегда в поиске новых хореографических постановок, музыкальных композиций, артистичных и талантливых детей, с которыми щедро делится знаниями, навыками.

Ансамбль «Осетия» с большим удовольствием примет новых мальчиков и девочек,

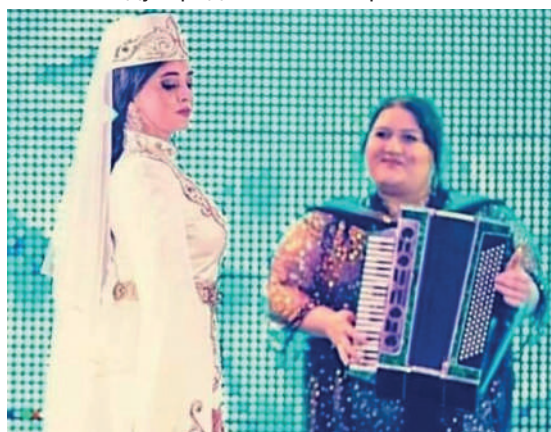

чтобы помочь им стать звездочками владикавказской и мировой сцен! Благодаря поддержке главы муниципального образования г. Владикавказ Александра Пациорина в танцевальном коллективе созданы все условия для работы с детьми. У ансамбля есть возможность выезжать на различные фестивали, конкурсы, в том числе и международного уровня, и делиться своим мастерством со зрителями.

Ж.М. ДЗИЦОЕВА, педагог, заслуженный работник культуры РСО-А, почетный работник общего и профессионального образования

ГОД НАРТИАДЫ

«ОБРАЗЫ ЭПОСА»



тив, Александр Скоморохов, Ибрагим Демеев, Ибрагим Хаев, Юрий Прищеп, Тамерлан Цховребов...

«Амазонки» осетинского искусства, как всегда, вплетают свою мелодию в общую симфонию Нартиады: Зинаида Кулиева, Диана Бигаева, Фатима Цаллагова, Анжела Джидзалова, Наталья Арчегова, Светлана Болотаева, Дареджан Черткоти, Свати Фарна...

Любимые народом образы – нарты Батраз, Сырдон, Ацамаз... Пыри, походы, охота... Каждый найдет что-то свое.

Вход на выставку свободный. Зал работает без перерывов и выходных. Не пропустите! До закрытия выставки осталась одна неделя!

Мадина ТЕЗИЕВА



Через неделю состоится финал выставки «Образы эпоса». Она пройдет в Год осетинской Нартиады в выставочном зале Союза художников РСО-А на проспекте Коста, 215.

В экспозиции представлены живопись, графика, декоративно-прикладное искусство, скульптура современных творцов Осетии. Выставка поражает своей энергетикой, гармонией несходного: от авангардной ковки Вазгена Мхитаряна до «белого безмолвия» Сергея Савлаева.

Представлены все поколения творцов Осетии. Старшее поколение: Михаил Дзбоев, Магрез Келексаев, Мурат Джикаев, Шалва Бедоев, Жорж Гасинов, Таймураз Айларов, Павел Хасиев, Николай Ходов... Среднее: Виктор Цаллагов, Валерий Кокаев, Константин Кокаев, Валерий Плиев, Алан Кокаев, Сергей Савлаев, Валерий Цагараев, Сергей Цахиллов... Молодежь: Тамерлан Да-


УПРАВЛЕНИЕ РОСГВАРДИИ ПО РСО-А

В СЕВЕРНОЙ ОСЕТИИ ПРОШЛИ СОВМЕСТНЫЕ УЧЕНИЯ РОСГВАРДИИ И МВД

Во Владикавказе прошли тактико-специальные учения сотрудников подразделения ОМОН «Ирбис» Управления Росгвардии по Республике Северная Осетия – Алания и регионального МВД, в ходе которых правоохранители отработали навыки пресечения захвата особо важных объектов или местностей, критически важных объектов и объектов органов государственной власти республики.

Силами сотрудников Росгвардии и МВД было осуществлено оцепление местности и окружение потенциального противника. Также группа ИТО ОМОН отработала обследование, идентификацию и обезвреживание потенциально взрывоопасного предмета.

По оценке руководителя оперативного штаба, участники тренировки выполнили поставленные задачи в полном объеме.

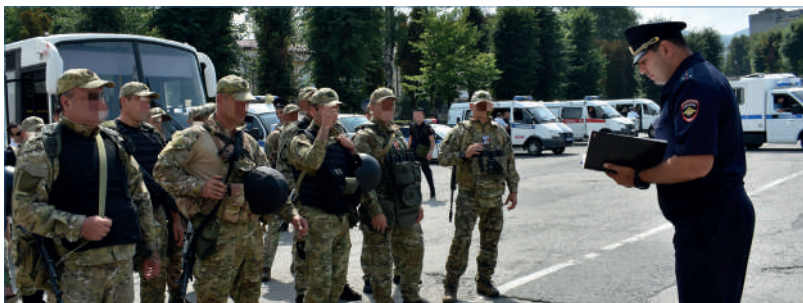

УПРАВЛЕНИЕ ПО КОНТРОЛЮ ЗА ГОРОДСКИМ ХОЗЯЙСТВОМ

Управление по контролю за городским хозяйством АМС г. Владикавказ сообщает, что в рамках Порядка демонтажа самовольно установленных объектов на территории МО г. Владикавказ, утвержденного Постановлением АМС г. Владикавказ №372 от 03.03.2023, 01.09.2023 по адресу г. Владикавказ, ул. Леонова, 3, будет проводиться демонтаж самовольно установленных баннеров в количестве двух штук.

Управление по контролю за городским хозяйством АМС г. Владикавказ сообщает, что самовольно установленный нестационарный торговый объект (торговый павильон – прилавок с навесом по реализации плодоовощной продукции) по адресу г. Владикавказ, ул. Первомайская/пр. Доватора, 23, необходимо демонтировать до 04.09.2023. В противном случае указанный объект будет демонтирован силами АМС г. Владикавказ в рамках Порядка демонтажа самовольно установленных нестационарных объектов на территории МО г. Владикавказ, утвержденного Постановлением АМС г. Владикавказ №372 от 03.03.2023.



Главный редактор – А.Г. Хинчагова;
зам. главного редактора – Диана Варзиева;
корреспонденты – Зарина Маргиева,
Марина Кудухова, Мадина Тезиева,
Екатерина Джиева, Алена Джиева;
верстка – Марат Багаев, Аслан Кудзаев;
корректор – Алана Бигулова.

Учредитель АМС г. Владикавказ.
Адрес учредителя: 362040, пл. Штыба, 2.
Газета выходит три раза в неделю.
Подписной индекс 10984.

Адрес редакции и издателя:
362002, ул. Тамаева/Джанаева, 30/36.
Почтовый адрес:
362025, ул. Джанаева, 36.

Телефоны:
50-15-10 – зам. главного редактора
50-15-35 – бухгалтерия;
E-mail: vladgazeta@rso-a.ru

Номер подписан в печать по графику – 18.00
фактически – 18.00

Тираж 1020 экз. Заказ № 1859

Мнения авторов не всегда совпадают с мнением редакции. За содержание авторских материалов редакция ответственности не несет. Использование материалов и клише допускается только с письменного разрешения редакции. При перепечатке ссылка на «Владикавказ» обязательна. Редакция не вступает в переписку. Рукописи не рецензируются и не возвращаются. Материалы под рубрикой «На коммерческой основе» печатаются на коммерческой основе. За их содержание редакция ответственности не несет.

Отпечатано в ООО «ИЗДАТЕЛЬСТВО «ЮЖНЫЙ РЕГИОН» 357625, Ставропольский край, г. Ессентуки, ул. Октябрьская, зд. 458 «в», тел./факс: (87934) 6-87-66